fasadi 1/-6/
m. 1:100

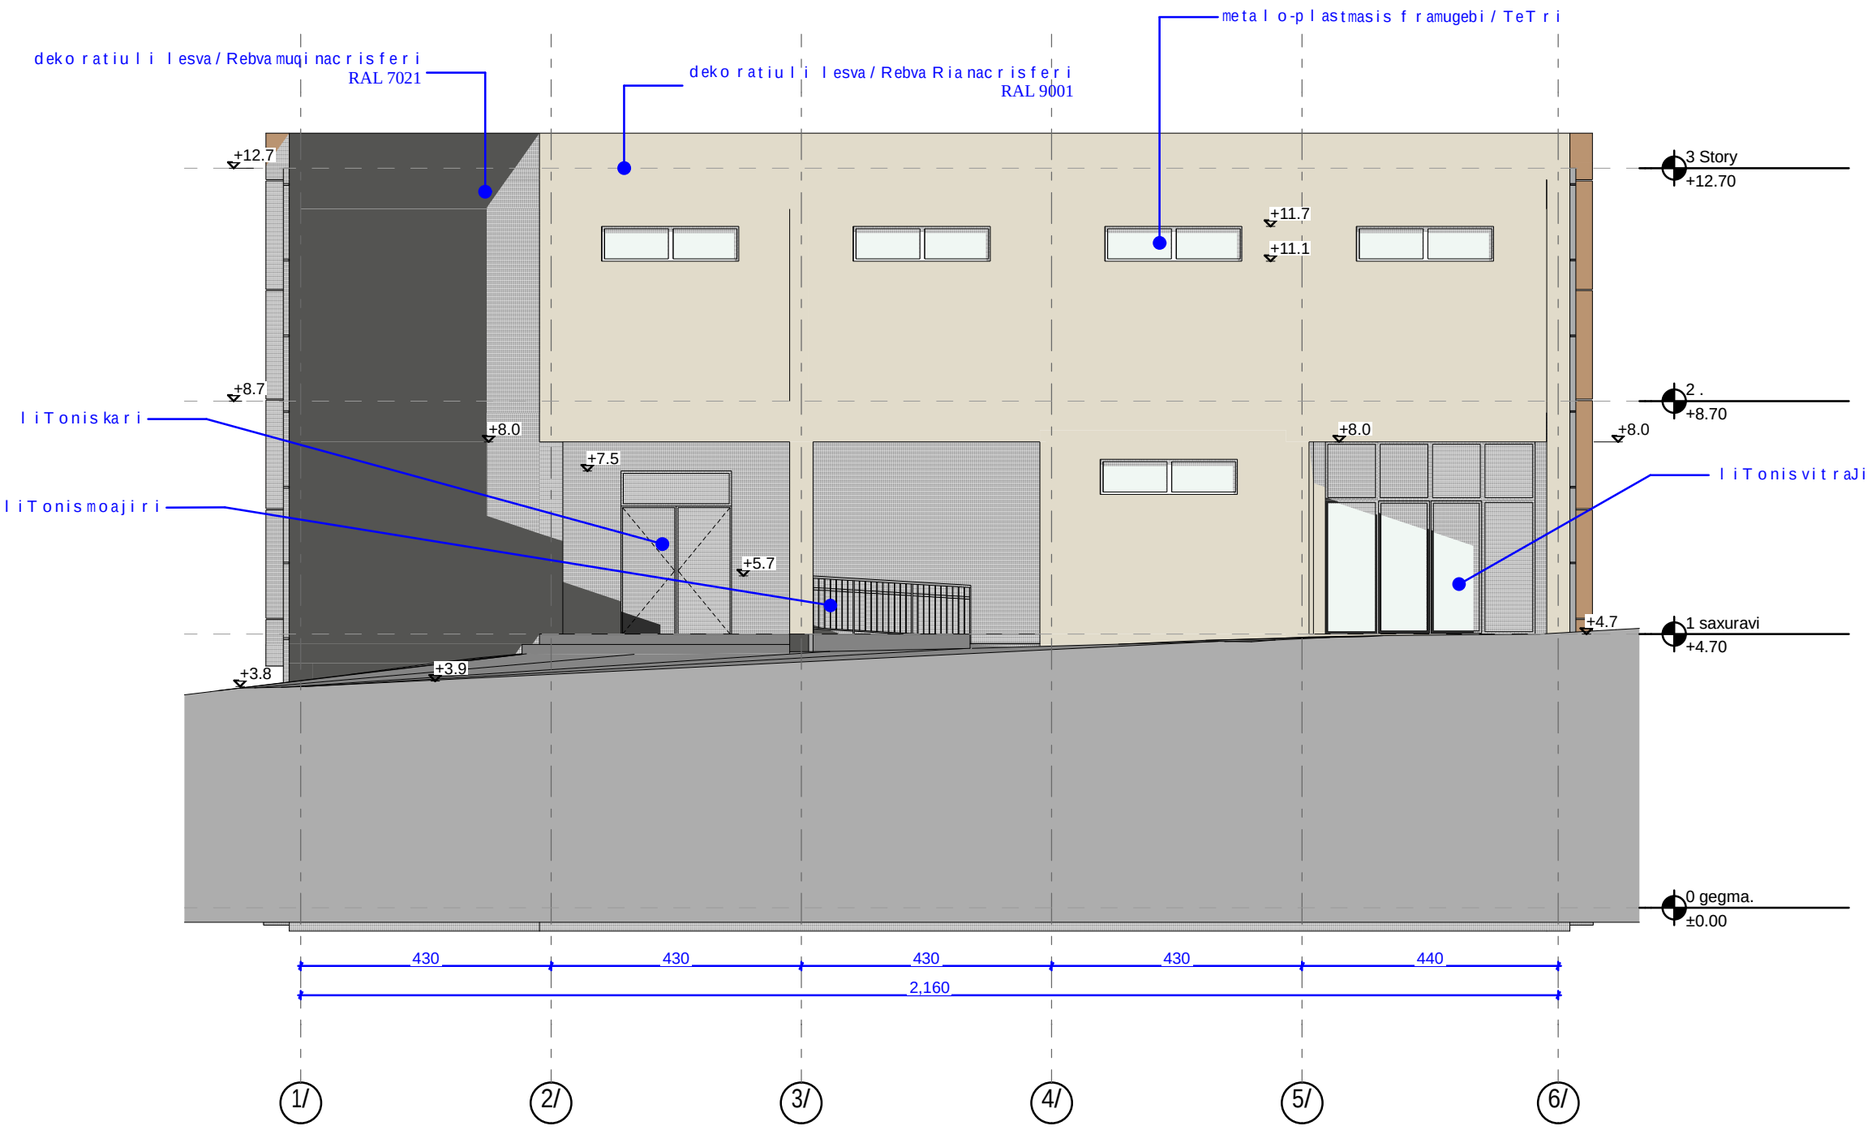

GT Studio
architectural services

damkveTi:	SoTa SataiZe
proeqtis saxelwodeba:	ofisi
miwis nakveTis s/k 01.11.19.002.010	

Tanamdeboba	gvari	xe/mowera
direqtori	bagrat pakeliani	
proeqtis avtori	bagrat pakeliani	

masStabi	TariRi	naxazis dasaxeleba
1:100	08.02.2021	

stadiastadia	furceli	furcleb i
arq. nawili		

fasadi a/-b/
m. 1:100

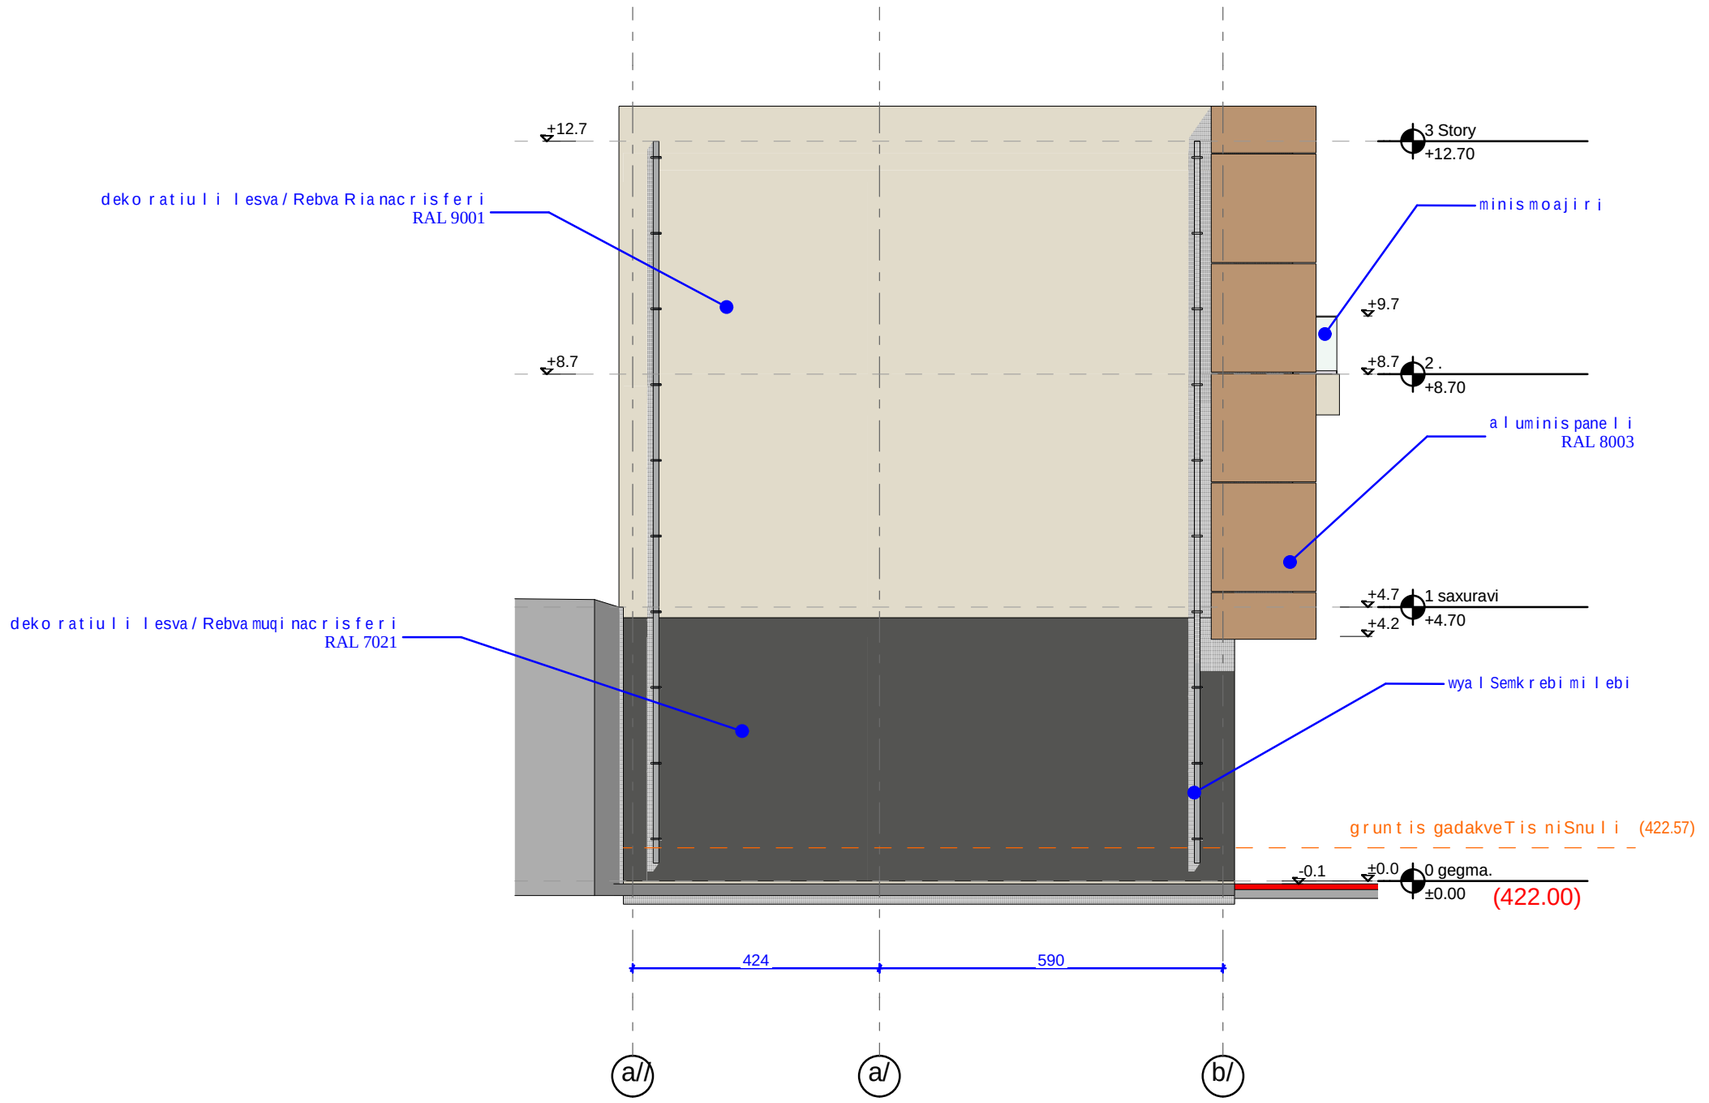

damkveTi:	SoTa SataiZe
proeqtis saxelwodeba:	ofisi
miwis nakveTis s/k 01.11.19.002.010	

Tanamdeboba	gvari	xelmowera
direqtori	bagrat pakeliani	
proeqtis avtori	bagrat pakeliani	

masStabi	TariRi	naxazis dasaxeleba
1:100	08.02.2021	

stadiastadia	furceli	furclebi
arq. nawili		

fasadi 6/-1/
m. 1:100

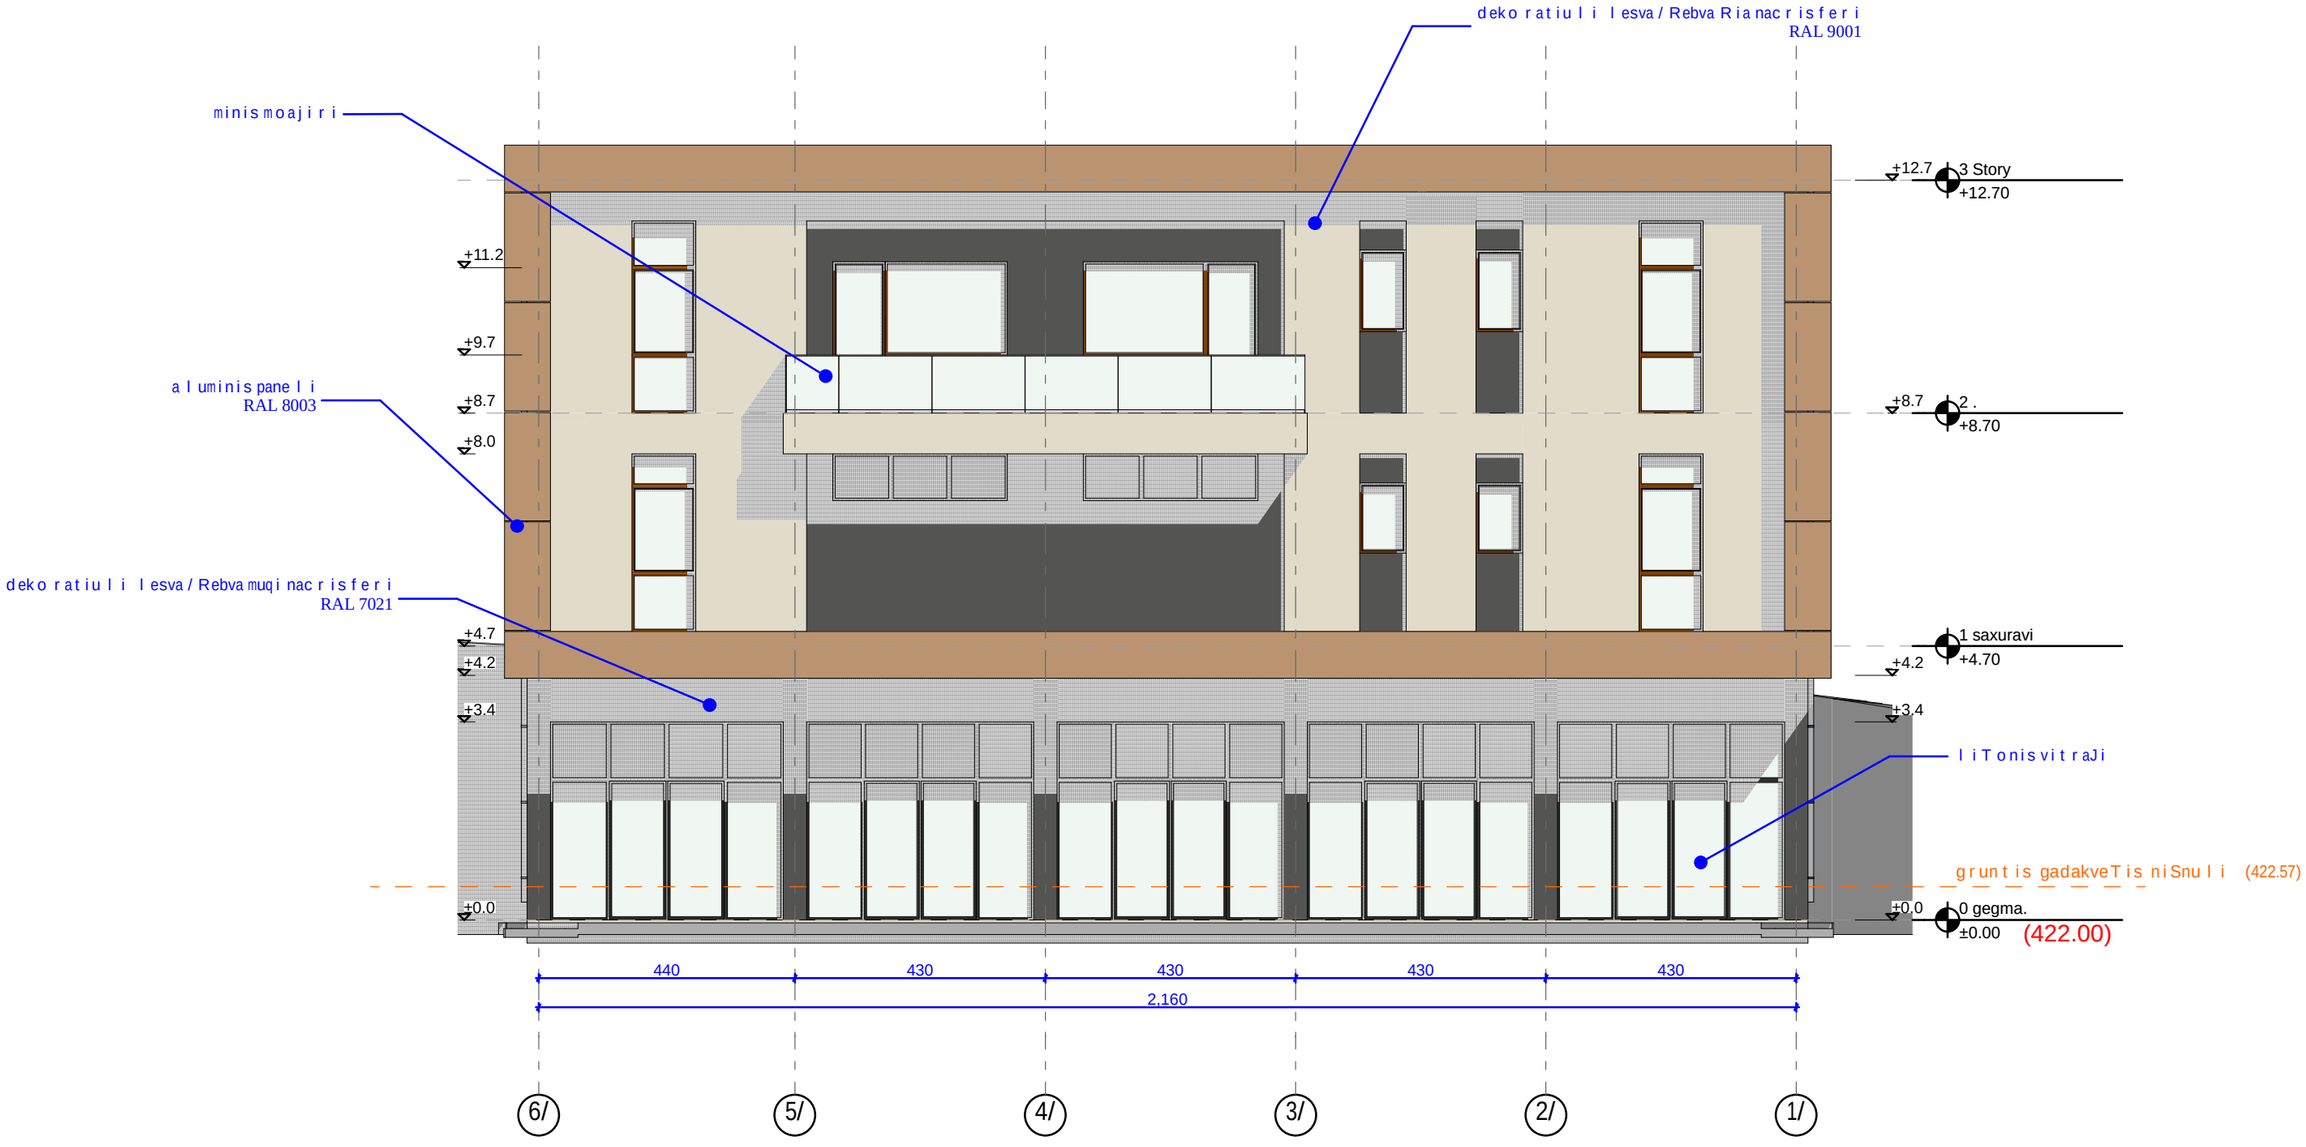

GT Studio
architectural services

damkveTi:	SoTa SataiZe
proeqtis saxelwodeba:	ofisi
miwis nakveTis s/k 01.11.19.002.010	

Tanamdeboba	gvari	xel/mowera
direqtori	bagrat pakeliani	
proeqtis avtori	bagrat pakeliani	

masStabi	TariRi	naxazis dasaxeleba
1:100	08.02.2021	

stadiastadia	furceli	furclebi
arq. nawili		

fasadi b/-a/
m. 1:100

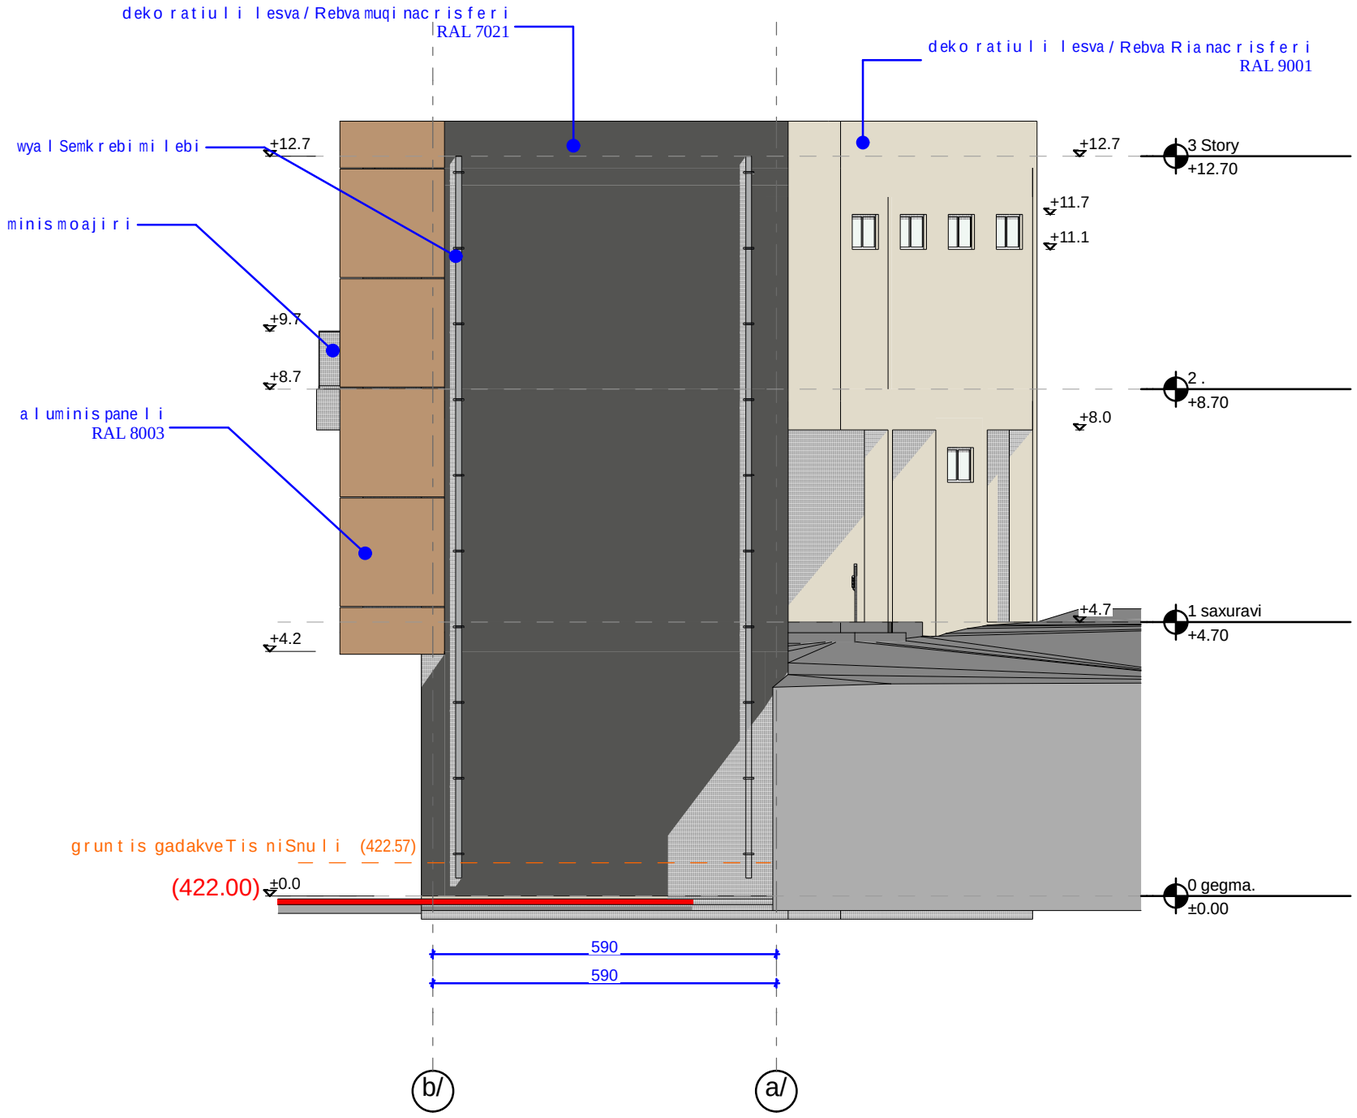

damkveTi:	SoTa Sataize
proeqtis saxelwodeba:	ofisi
miwis nakveTis s/k 01.11.19.002.010	

Tanamdeboba	gvari	xel/mowera
direqtori	bagrat pakeliani	
proeqtis avtori	bagrat pakeliani	

masStabi	TariRi	naxazis dasaxeleba
1:100	08.02.2021	

stadiastadia	furceli	furclebi
arq. nawili		

ვიზუალიზაცია 1

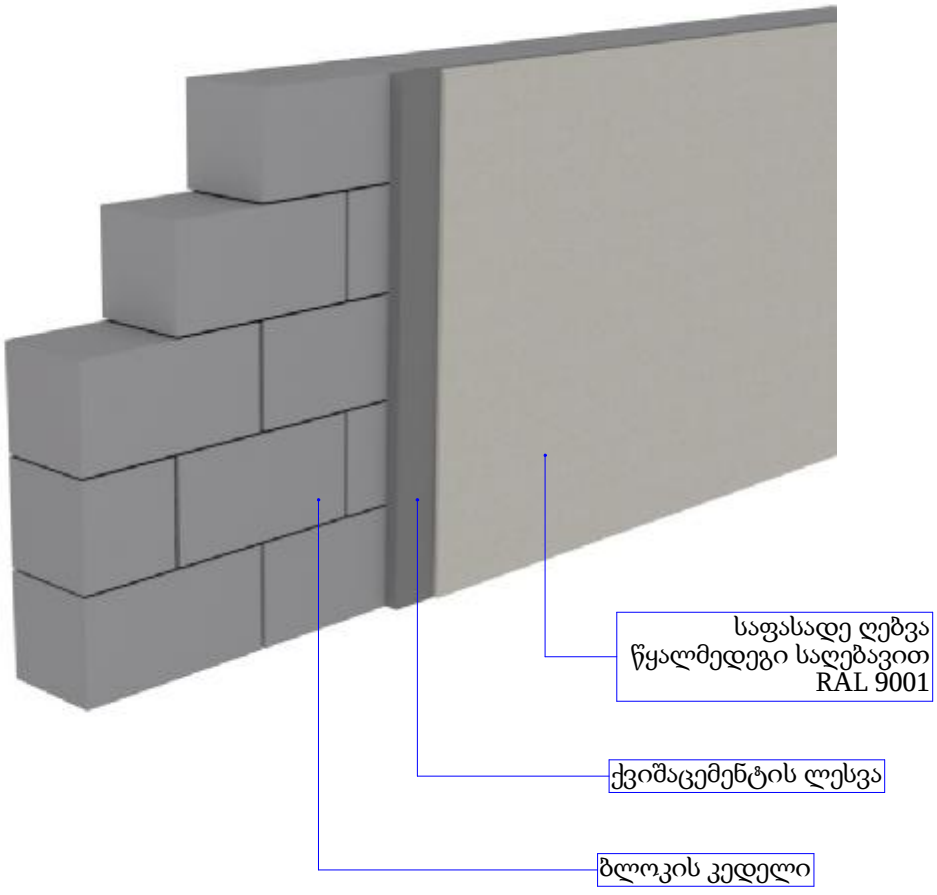

ვიზუალიზაცია 2

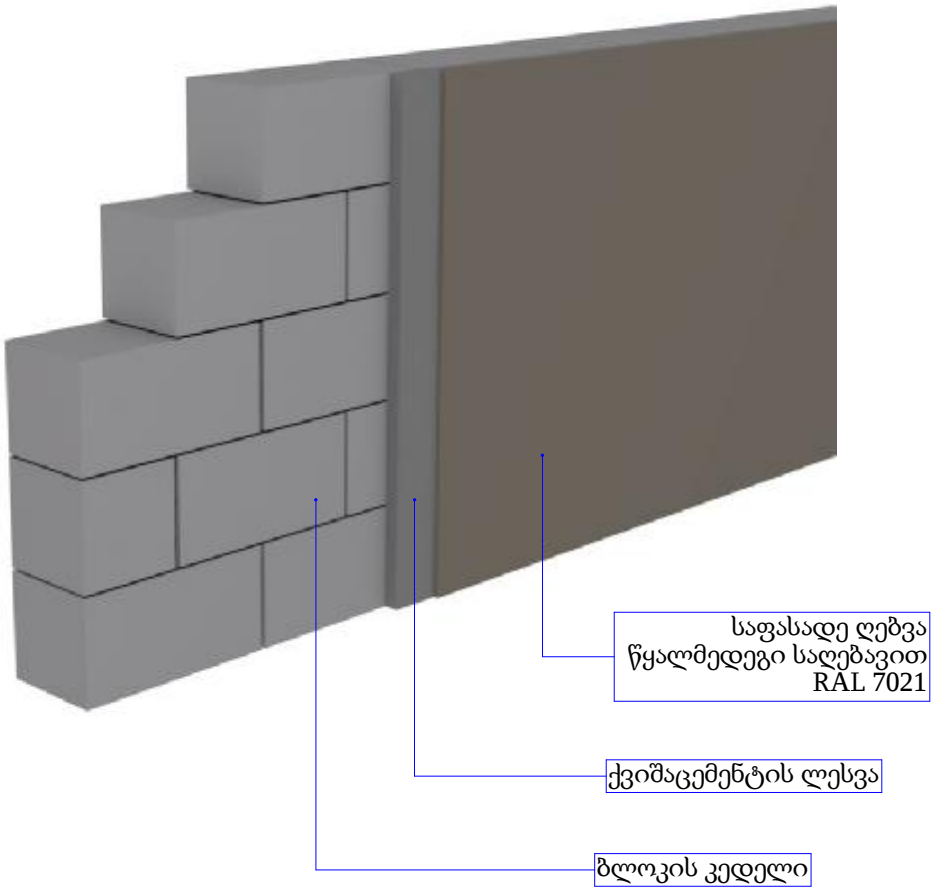

ვიზუალიზაცია 3

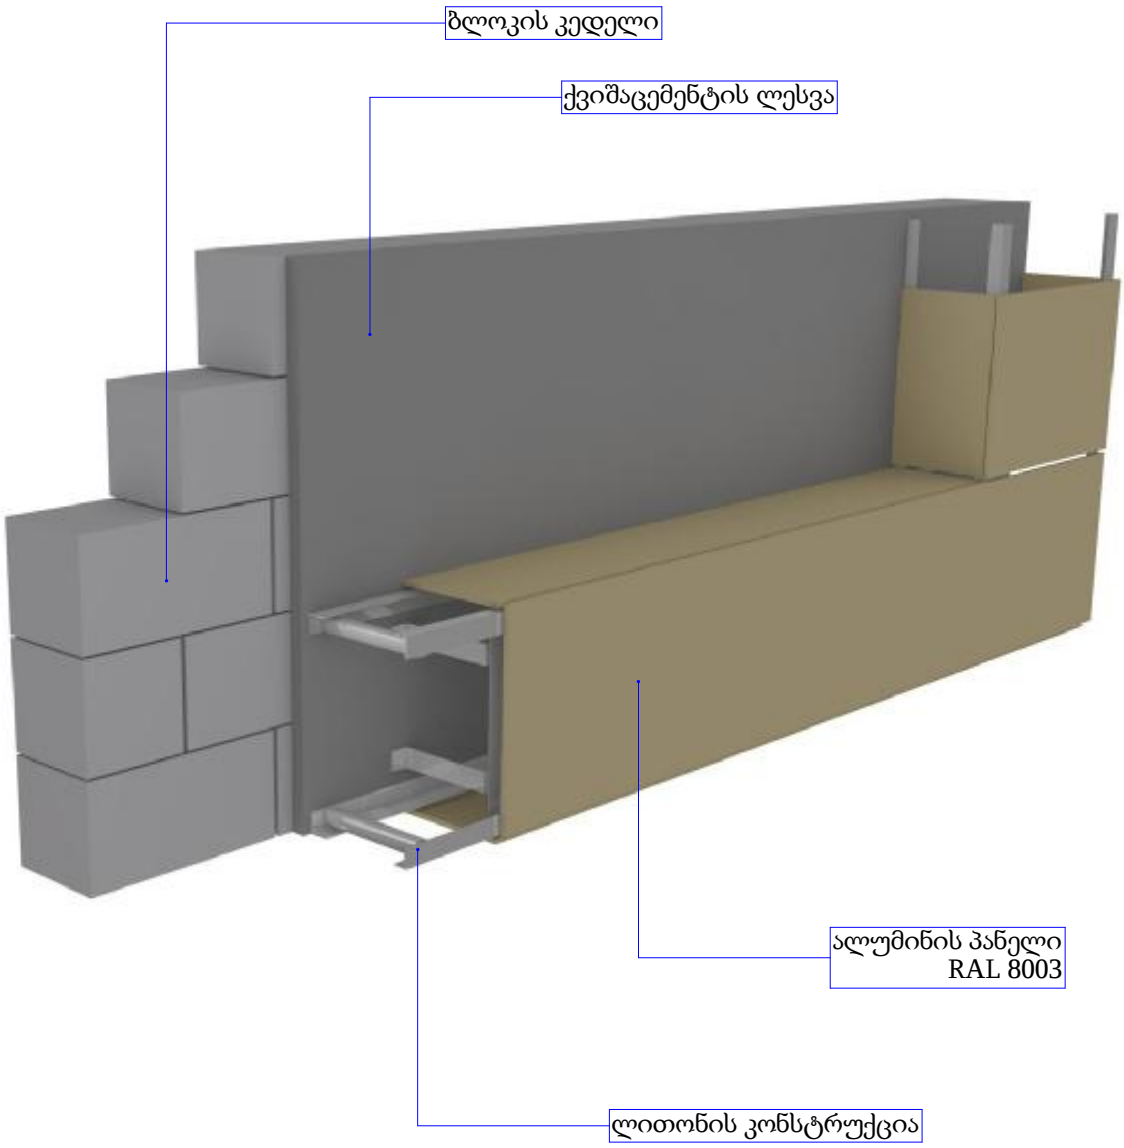

ვიზუალიზაცია 4

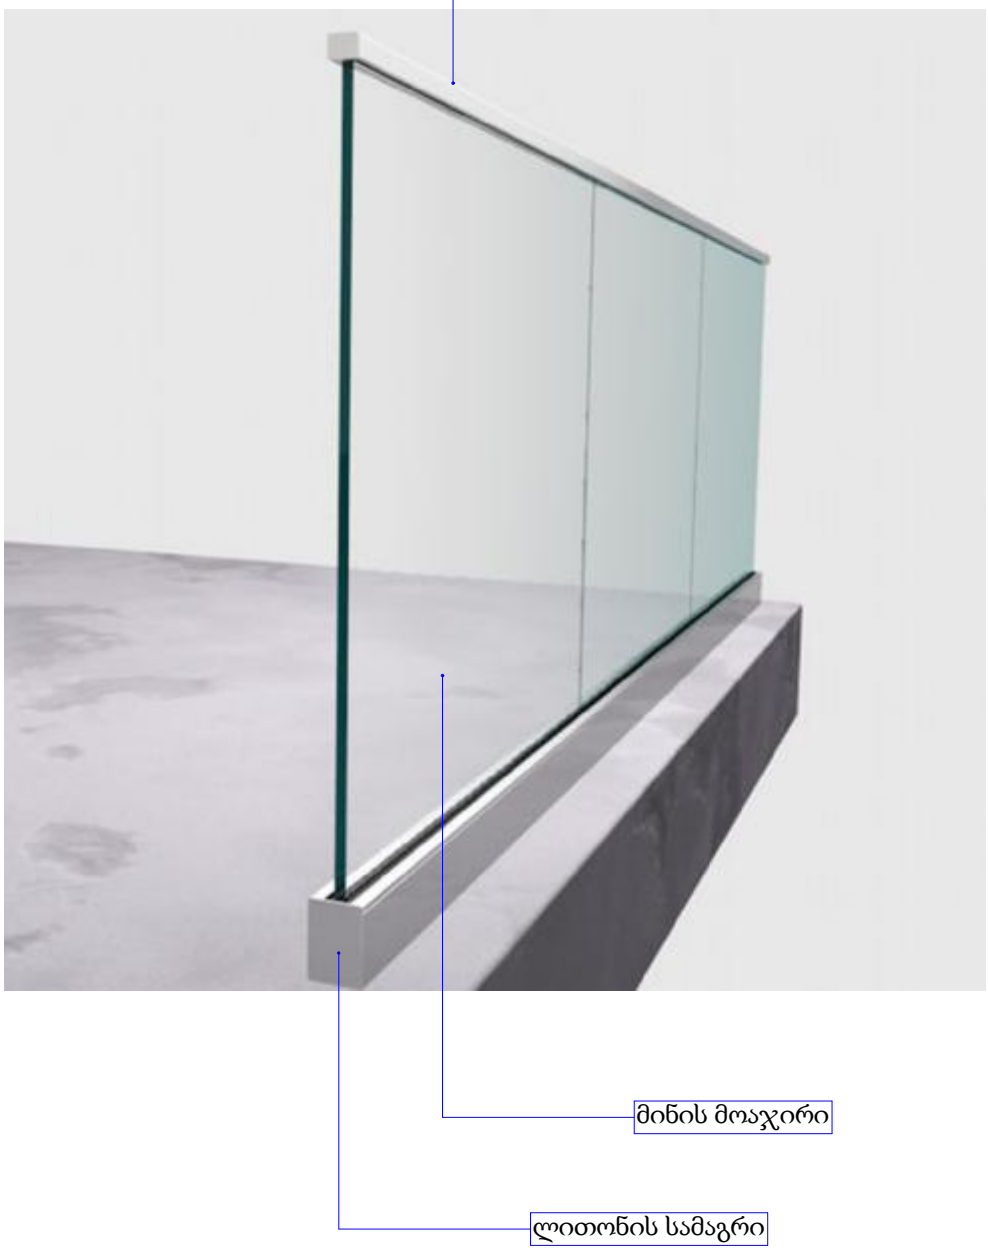

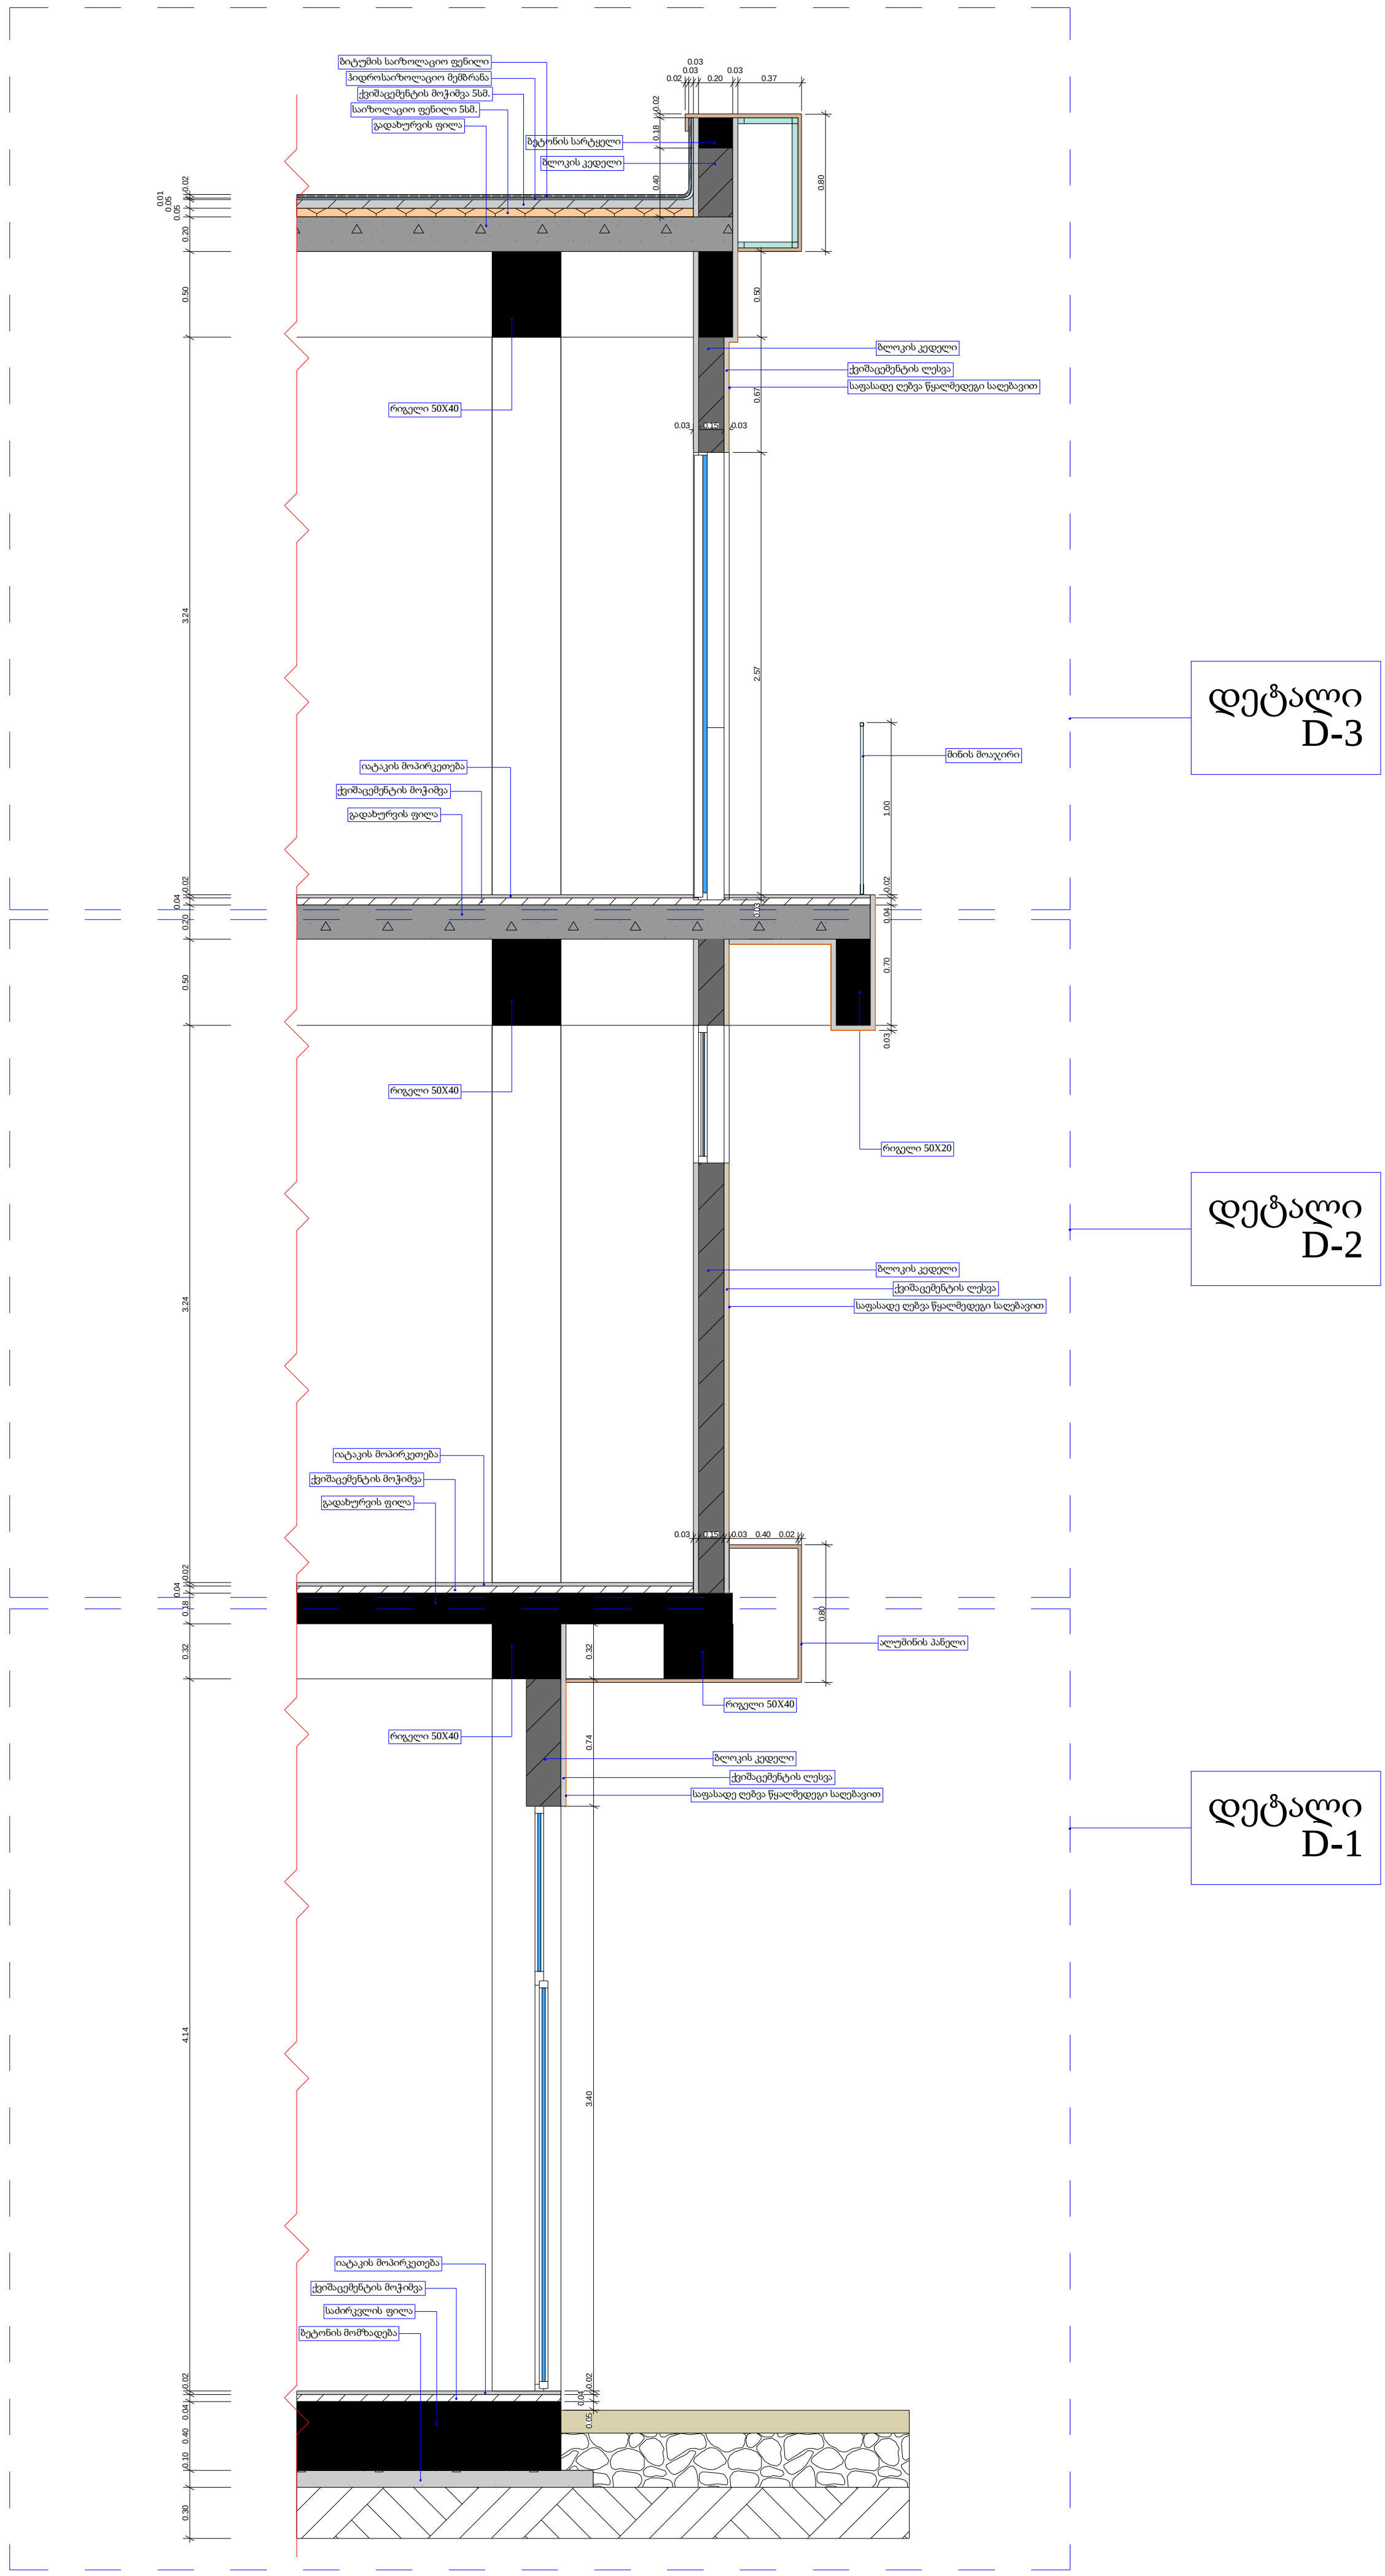
ბიტუმის საიზოლაციო ფენილი
ჰიდროსაიზოლაციო მემბრანა
ქვიშაცემენტის მოჭიმვა 5სმ.
საიზოლაციო ფენილი 5სმ.
გადახურვის ფილა
ბეტონის სარტყელი
ბლოკის კედელი
ბლოკის კედელი
ქვიშაცემენტის ლესვა
საფასადე ღებვა წყალმედეგი საღებავით
რიგელი 50X40
დეტალი D-3
მინის მოაჯირი
იატაკის მოპირკეთება
ქვიშაცემენტის მოჭიმვა
გადახურვის ფილა
რიგელი 50X40
რიგელი 50X20
დეტალი D-2
ბლოკის კედელი
ქვიშაცემენტის ლესვა
საფასადე ღებვა წყალმედეგი საღებავით
იატაკის მოპირკეთება
ქვიშაცემენტის მოჭიმვა
გადახურვის ფილა
ალუმინის პანელი
რიგელი 50X40
რიგელი 50X40
ბლოკის კედელი
ქვიშაცემენტის ლესვა
საფასადე ღებვა წყალმედეგი საღებავით
დეტალი D-1
იატაკის მოპირკეთება
ქვიშაცემენტის მოჭიმვა
საძირკვლის ფილა
ბეტონის მომზადება

დეტალი
D-1

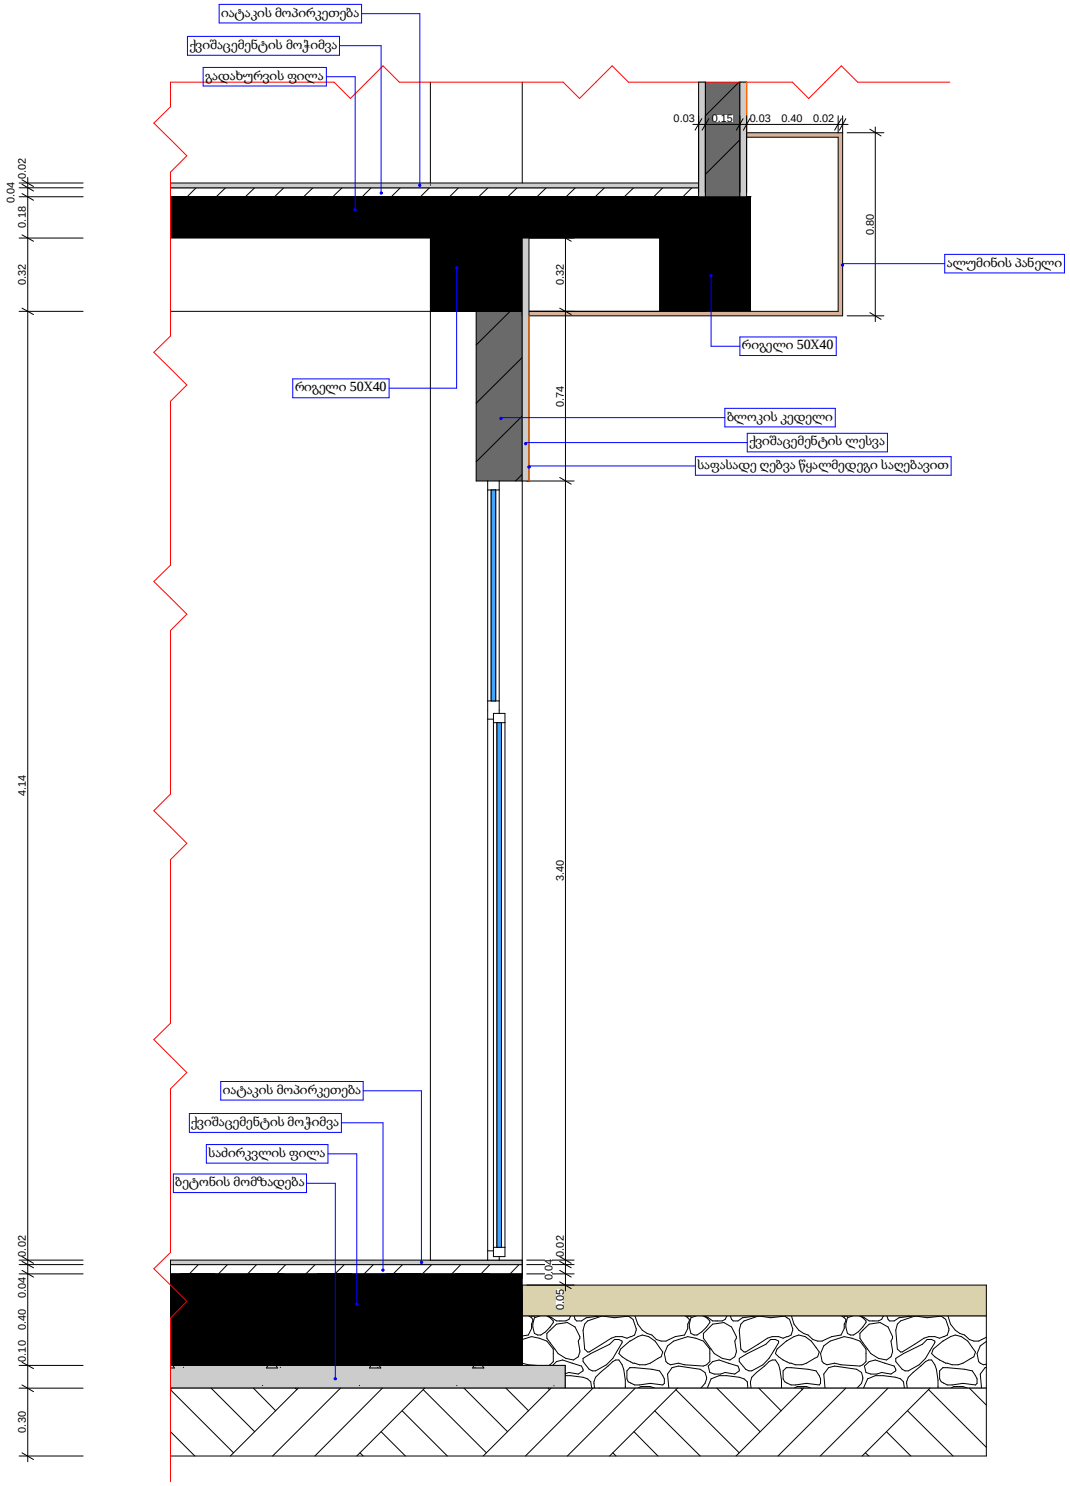
იატაკის მოპირკეთება
ქვიშაცემენტის მოჭიმვა
გადახურვის ფილა
0.03
0.15
0.03
0.40
0.02
0.80
ალუმინის პანელი
0.32
რიგელი 50X40
რიგელი 50X40
0.74
ბლოკის კედელი
ქვიშაცემენტის ლესვა
საფასადე ღებვა წყალმედეგი საღებავით
0.04
0.02
0.18
0.32
4.14
3.40
იატაკის მოპირკეთება
ქვიშაცემენტის მოჭიმვა
საძირკვლის ფილა
ბეტონის მომზადება
0.02
0.04
0.04
0.05
0.02
0.40
0.10
0.30

დეტალი
D-2

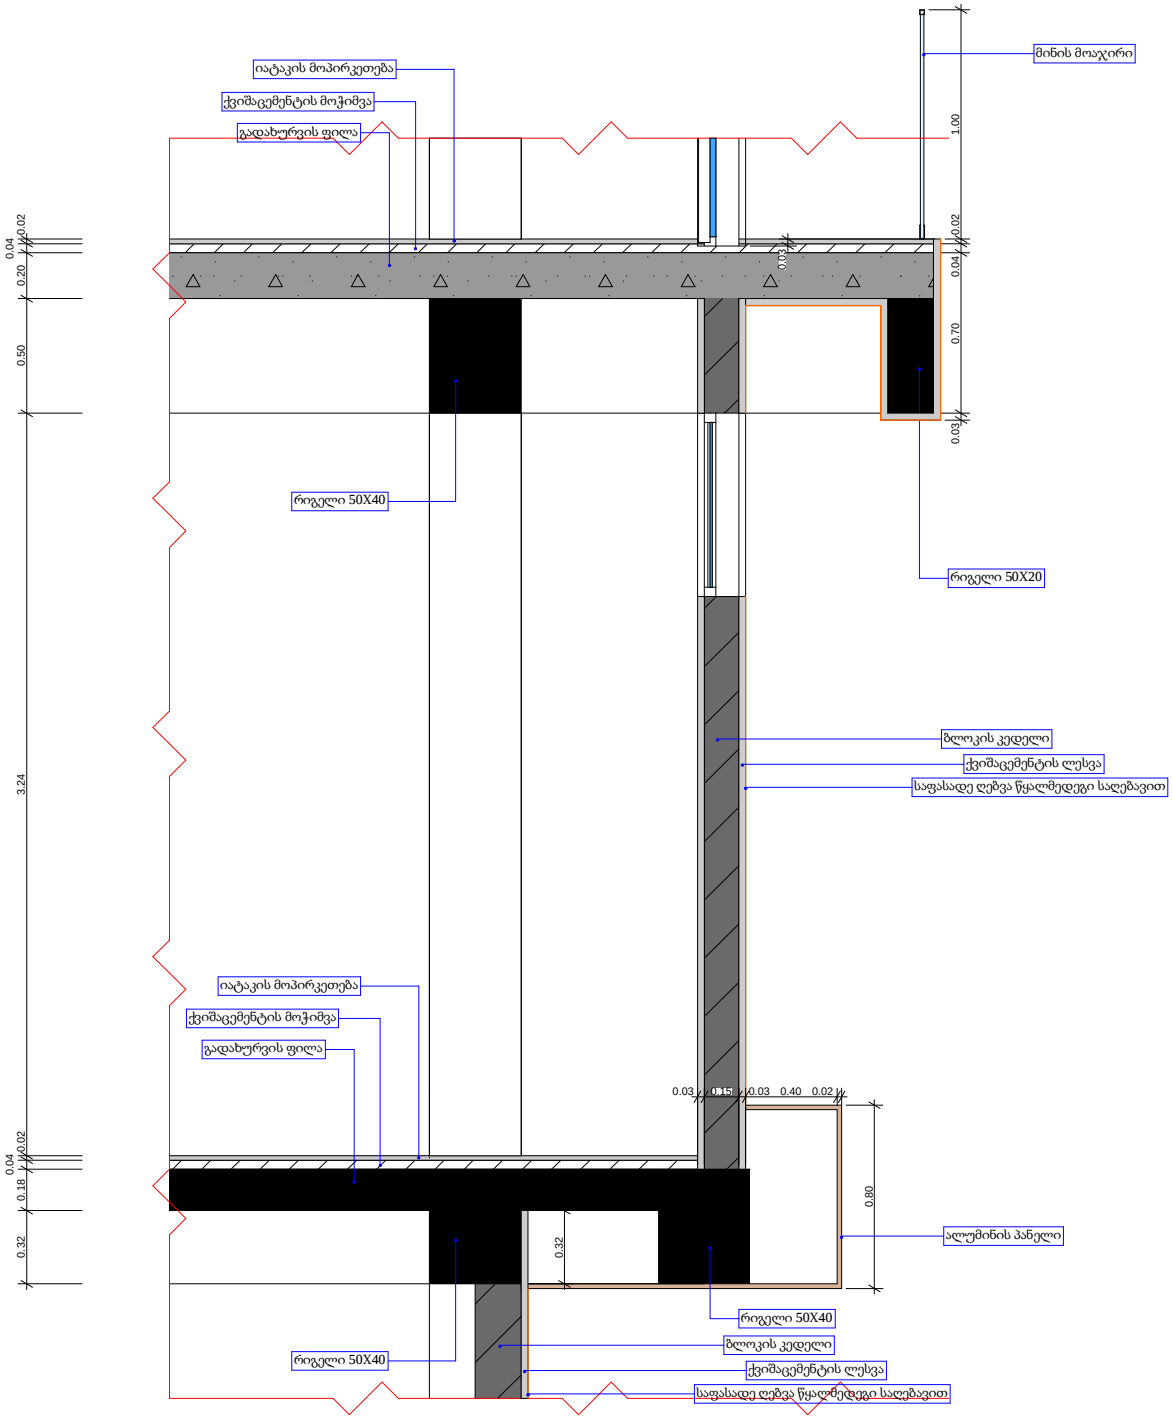
იატაკის მოპირკეთება
ქვიშაცემენტის მოჭიმვა
გადახურვის ფილა
მინის მოაჯირი
1.00
0.04
0.02
0.20
0.50
3.24
0.04
0.02
0.18
0.32
0.03
0.02
0.04
0.70
0.03
რიგელი 50X40
რიგელი 50X20
ბლოკის კედელი
ქვიშაცემენტის ლესვა
საფასადე ღებვა წყალმედეგი საღებავით
იატაკის მოპირკეთება
ქვიშაცემენტის მოჭიმვა
გადახურვის ფილა
0.03
0.15
0.03
0.40
0.02
0.80
0.32
ალუმინის პანელი
რიგელი 50X40
ბლოკის კედელი
ქვიშაცემენტის ლესვა
საფასადე ღებვა წყალმედეგი საღებავით
რიგელი 50X40

დეტალი
D-3

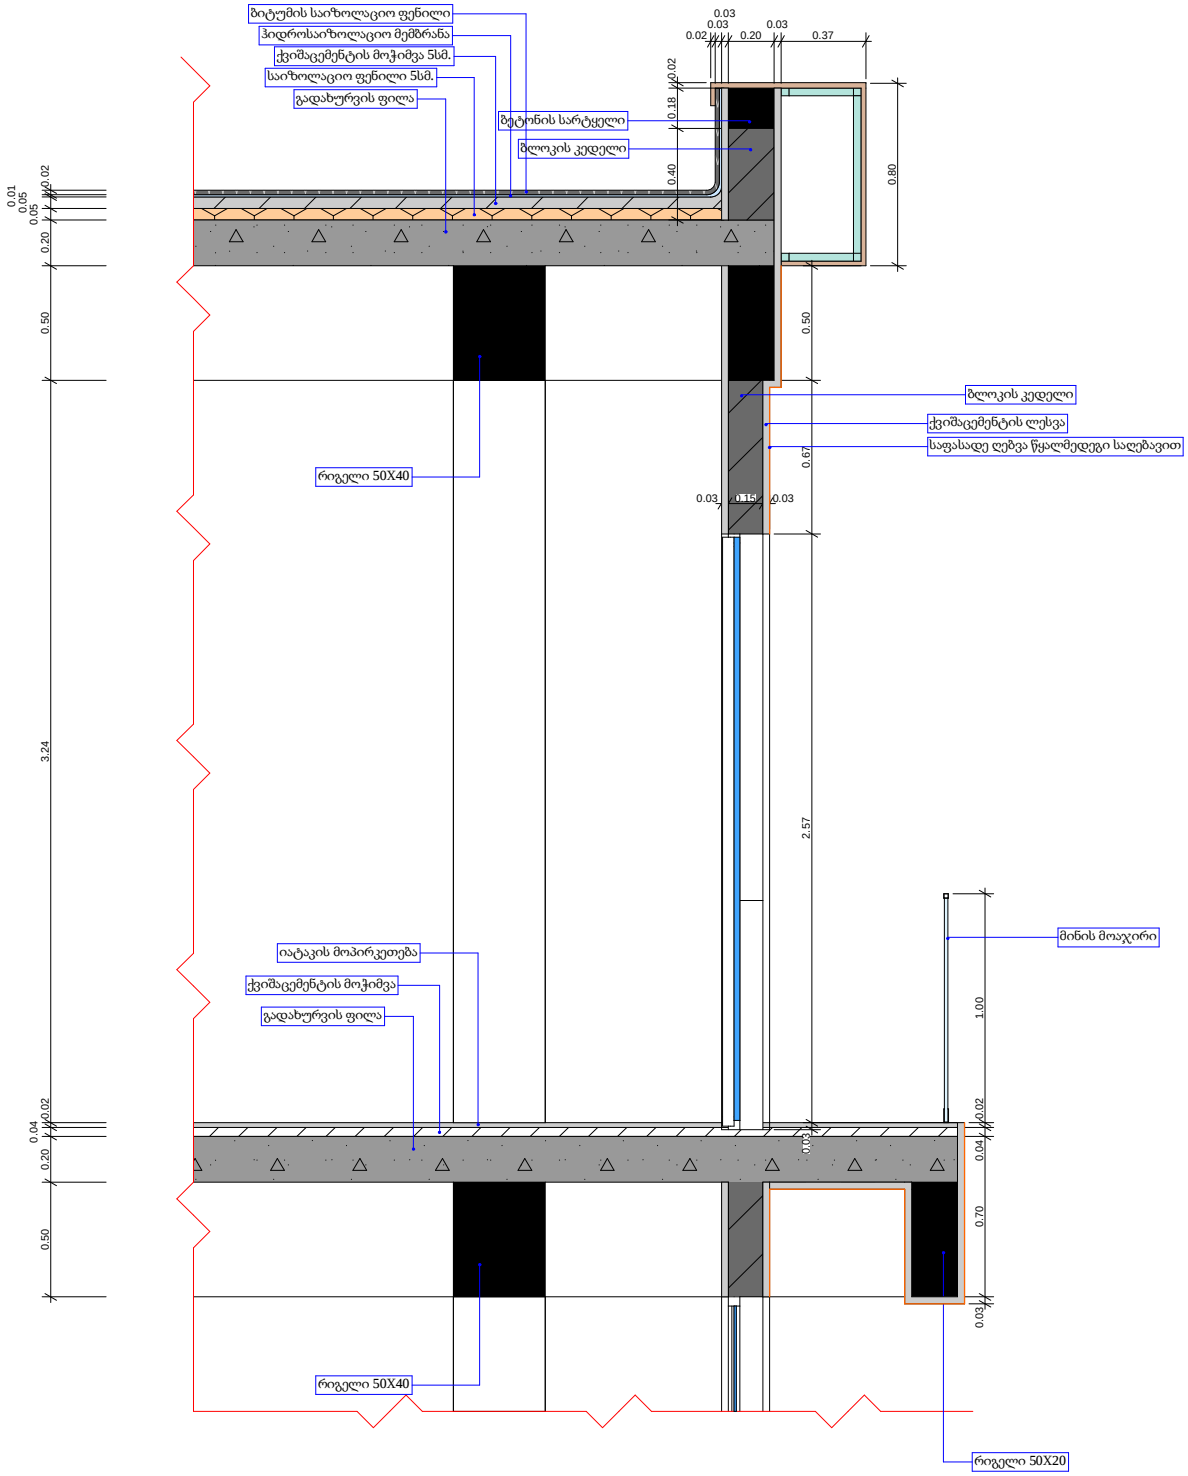
ბიტუმის საიზოლაციო ფენილი
ჰიდროსაიზოლაციო მემბრანა
ქვიშაცემენტის მოჭიმვა 5სმ.
საიზოლაციო ფენილი 5სმ.
გადახურვის ფილა
ბეტონის სარტყელი
ბლოკის კედელი
0.03
0.03
0.02
0.03
0.20
0.37
0.02
0.18
0.40
0.80
0.01
0.05
0.02
0.02
0.20
0.50
3.24
0.50
ბლოკის კედელი
ქვიშაცემენტის ლესვა
საფასადე ღებვა წყალმედეგი სალებავით
რიგელი 50X40
0.67
0.03
0.15
0.03
2.57
იატაკის მოპირკეთება
ქვიშაცემენტის მოჭიმვა
გადახურვის ფილა
მინის მოაჯირი
1.00
0.04
0.02
0.02
0.04
0.20
0.50
0.03
0.70
0.03
რიგელი 50X40
რიგელი 50X20