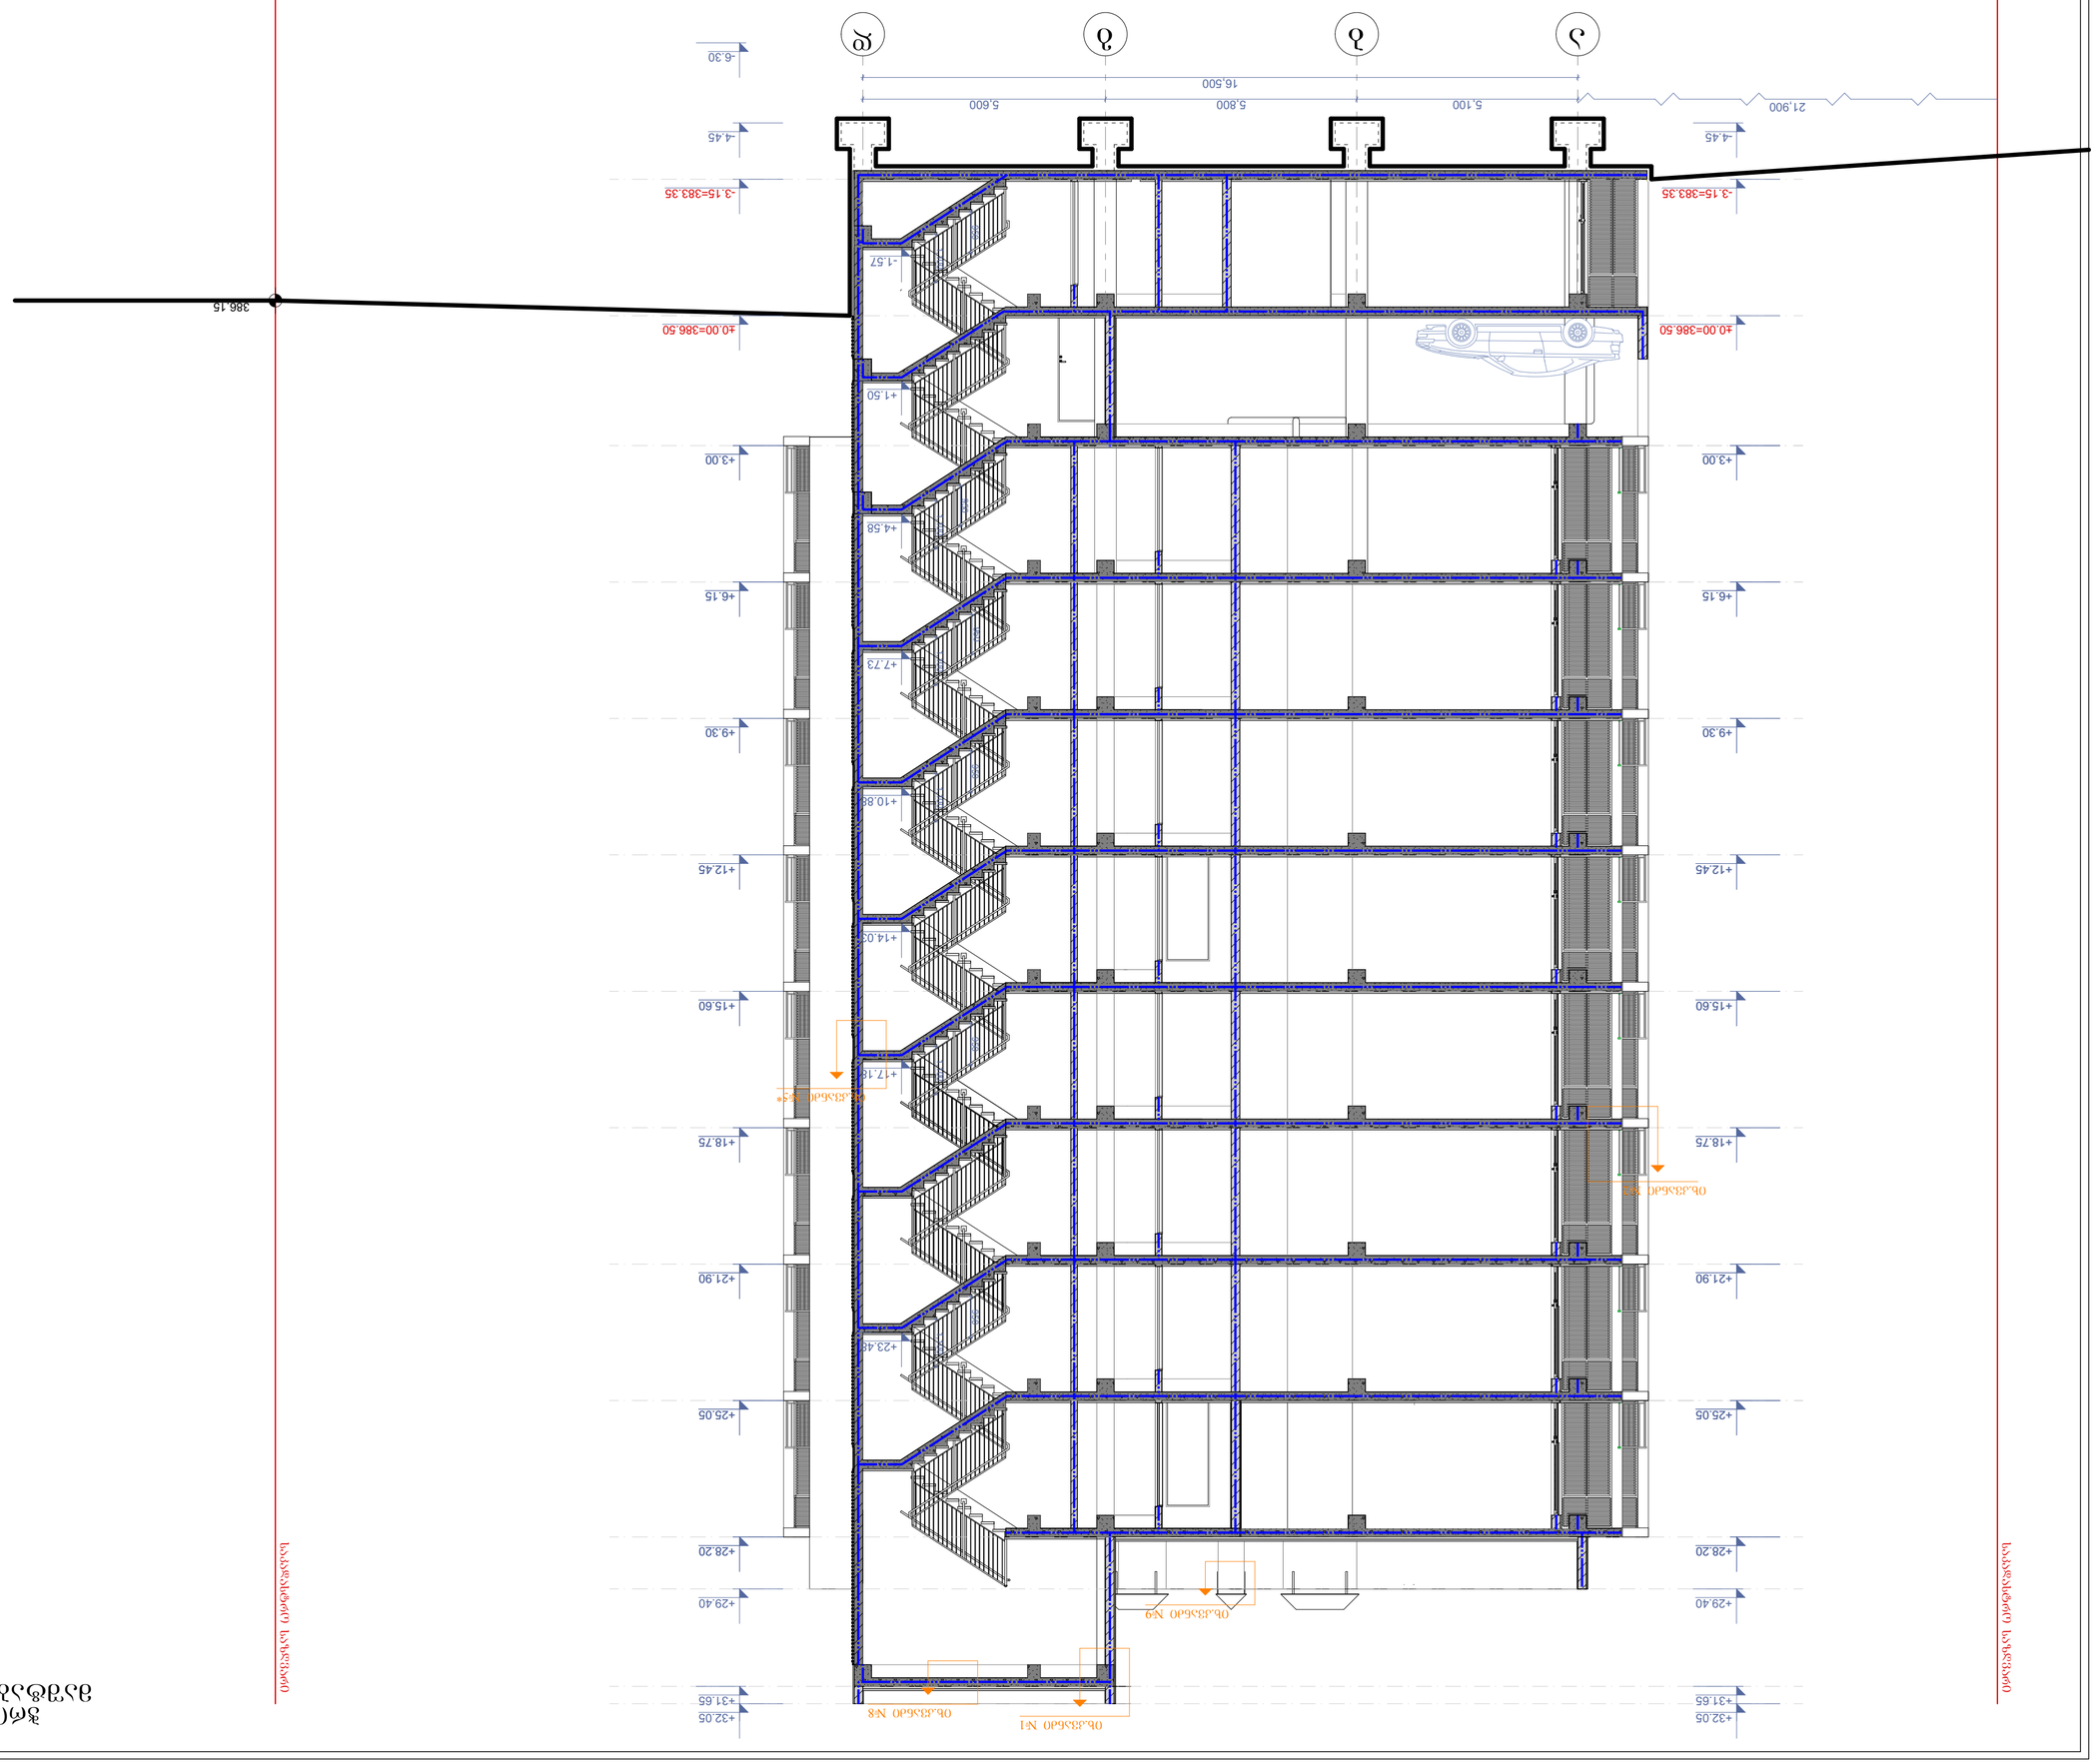

GSPublisherVersion 0.0.100.100

a

b

g

d

5,100 5,800 5,600

16,500

386.15

-6.30

-4.45

-3.15=383.35

±0.00=386.50

+3.00

+6.15

+9.30

+12.45

+15.60

+18.75

+21.90

+25.05

+28.20

+29.40

+31.65

+32.05

+29.40

1,100
950 950

1,100 1,100 1,100

950

950 950

1,100
950

1,100

- 1.57

+1.50

+4.58

+7.73

+10.88

+14.03

+17.18

+23.48

-4.45

-3.15=383.35

±0.00=386.50

+3.00

+6.15

+9.30

+12.45

+15.60

+18.75

+21.90

+25.05

+28.20

+31.65

+32.05

საკადასტრო საზღვარი

საკადასტრო საზღვარი

21

,900

ix

.კვანძი

#

1
ix

.კვანძი

#

8

ix

.კვანძი

#

2

ix

.კვანძი

#

5

*

ix

.კვანძი

#

9

ჭრილი

1

-

1

მაშტაბი:

1

:100 ჭრილი

1

-

1

A

-201

ჭრილის ხაზი

არქიტექტურული ნიშნული

კორექტირება

თარიღი 19

/10

/2020

w

.

#123456

კორექტირება თარიღი

1

. ნახაზში შეტანილი ყველა ცვლილება
უნდა შეთანხმდეს პროექტის ავტორთან

.

2

. შენობის საპროექტო ნული (+

0

.00) tolia
+386

.50 აბსოლიტური ნიშნულის
3

. პროექტში ყველა ზომა მოცემულია
მილიმეტრებში

.

4

. პროექტი გაკეთებულია დამკვეთის მიერ
მოტანილი ტოპოგეგმის დაფუძველზე

.

სტადია პროექტი

შეასრულა

პირობითი ნიშნები

:

თანამდებობა

მისამართი

გვარი

არქიტექტორი

სტადია პროექტი

ფურცლები

მასშტაბი

საპროექტო ლოგო

ხელმოწერა

ნაკვეთის საზღვარი

ფორმატი

დაკვეთა

#

შენიშვნები

დირექტორი

გ. ბენდელიანი

პროექტის სახელწოდება

მრავალბინიანი საცხოვრებელი სახლის
არქიტექტურული პროექტი

არქიტექტორი

დ. კომახიძე

ექსპლიკაცია

:

ნახაზის დასახელება

:

19

.10

.2020

w

.

1

:100

მისამართი

A

-

2

i. gogoxia

ar

BIJI ARCHITECTURE

BIJI ARCHITECTURE g. Wyonia
TEL

:

595 55

-35

-74

ქ. თბილისი

შავიშვილის #1ა

599 75

-28

-88

q

.თბილისი, lerwmis ქუჩა # 48
საკ

.კოდი: 01

.17

.14

.003

.684

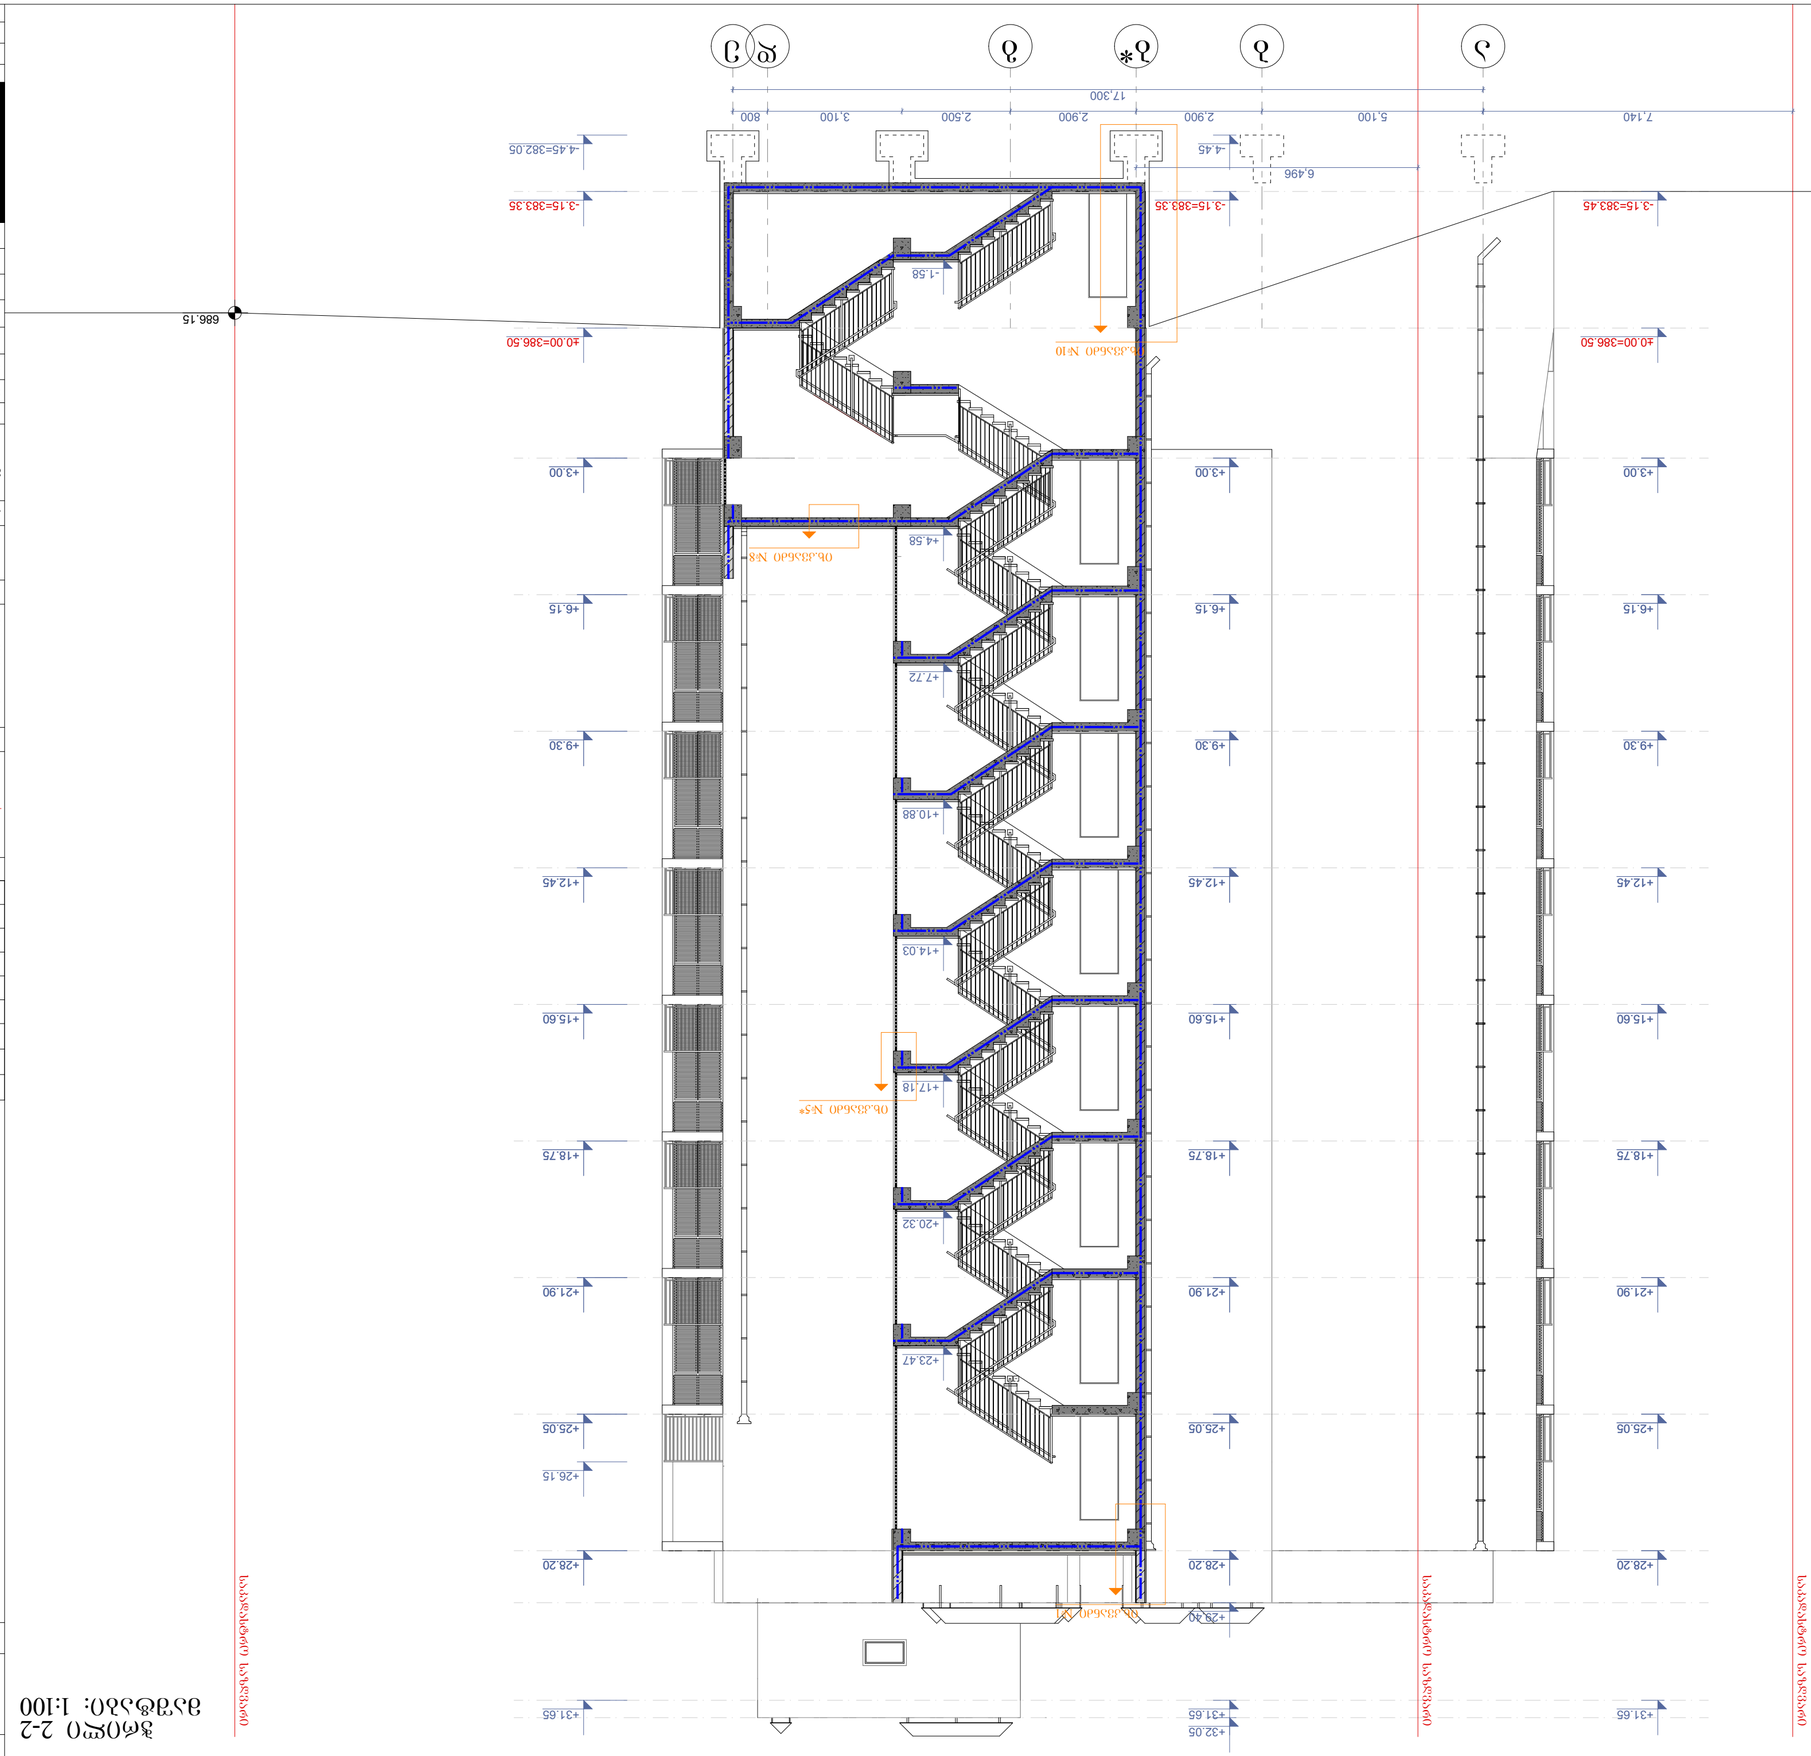

GSPublisherVersion 0.0.100.100

a b b* g d e

5,100 2,900 2,900 2,500 3,100 800

17,300

- 1.58

+4.58

+7.72

+10.88

+14.03

+17.18

+20.32

+23.47

-4.45

-3.15=383.35

+3.00

+6.15

+9.30

+12.45

+15.60

+18.75

+21.90

+25.05

+28.20

+29.40

+31.65

+32.05

-4.45=382.05

-3.15=383.35

±0.00=386.50

+3.00

+6.15

+9.30

+12.45

+15.60

+18.75

+21.90

+25.05

+26.15

+28.20

+31.65

-3.15=383.45

±0.00=386.50

+3.00

+6.15

+9.30

+12.45

+15.60

+18.75

+21.90

+25.05

+28.20

+31.65

6,496

686.15

7,140

საკადასტრო საზღვარი

საკადასტრო საზღვარი

საკადასტრო საზღვარი

იხ.კვანძი #8

იხ.კვანძი #1

იხ.კვანძი #5*

იხ.კვანძი #10

ჭრილი 2-2

მაშტაბი: 1:100 ჭრილი 2-2

A-202

ჭრილის ხაზი

არქიტექტურული ნიშნული

კორექტირება

თარიღი 19/10/2020წ.

#

1

2

3

4

5

6

კორექტირება თარიღი

1. ნახაზში შეტანილი ყველა ცვლილება
უნდა შეთანხმდეს პროექტის ავტორთან.

2. შენობის საპროექტო ნული (+0.00) ტოლია
+386.50 აბსოლიტური ნიშნულის
3. პროექტში ყველა ზომა მოცემულია
მილიმეტრებში.
4. პროექტი გაკეთებულია დამკვეთის მიერ
მოტანილი ტოპოგეგმის დაფუძველზე.

სტადია პროექტი

შეასრულა

პირობითი ნიშნები:

თანამდებობა

მისამართი

გვარი

არქიტექტორი

სტადია პროექტი

ფურცლები

მასშტაბი

საპროექტო ლოგო

ხელმოწერა

ნაკვეთის საზღვარი

ფორმატი

დაკვეთა #

შენიშვნები

დირექტორი გ. ბენდელიანი

პროექტის სახელწოდება

მრავალბინიანი საცხოვრებელი სახლის
არქიტექტურული პროექტი

არქიტექტორი დ. კომახიძე

ექსპლიკაცია:

ნახაზის დასახელება:

19.10.2020w.

1:100

მისამართი

A-2

i. gogoxia

ar

BIJI ARCHITECTURE

BIJI ARCHITECTURE

g. Wyonia

TEL:
595 55-35-74

ქ. თბილისი
შავიშვილის
#1a

599 75-28-88

ქ.თბილისი, lerwmis ქუჩა # 48
საკ.კოდი: 01.17.14.003.684

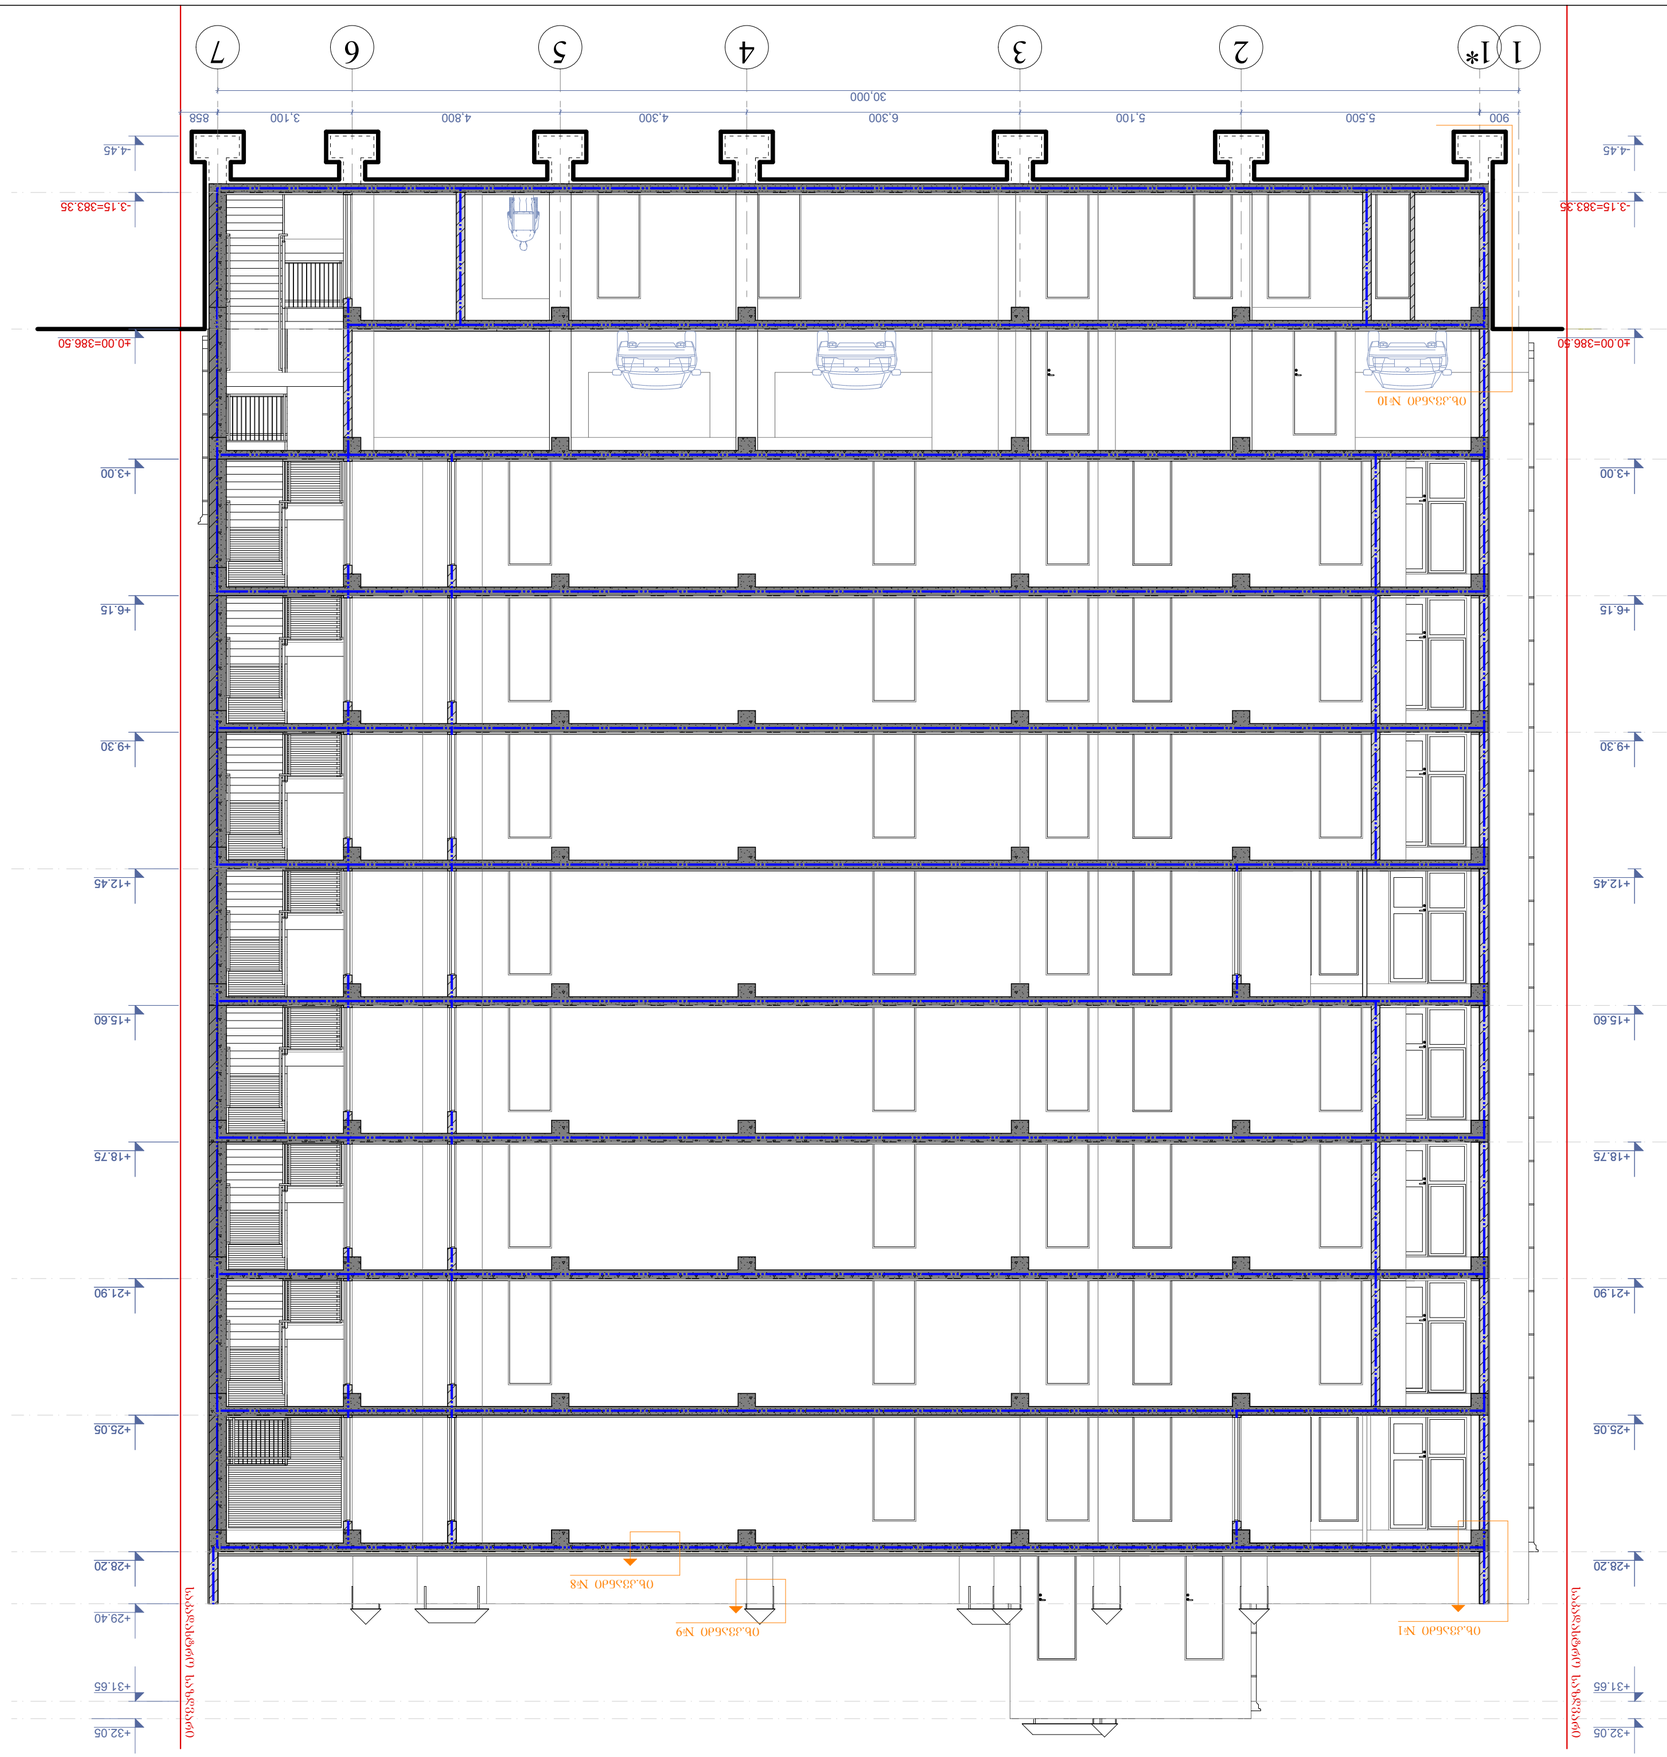

GSPublisherVersion 0.0.100.100

1 1* 2 3 4 5 6

30,000

5,500 5,100 6,300 4,300 4,800 3,100 858

-4.45

-3.15=383.35

±0.00=386.50

+3.00

+6.15

+9.30

+12.45

+15.60

+18.75

+21.90

+25.05

+28.20

+29.40

+31.65

+32.05

-4.45

-3.15=383.35

±0.00=386.50

+3.00

+6.15

+9.30

+12.45

+15.60

+18.75

+21.90

+25.05

+28.20

+31.65

+32.05

900

საკადასტრო საზღვარი

საკადასტრო საზღვარი

იხ.კვანძი #10

იხ.კვანძი #8

იხ.კვანძი #1 იხ.კვანძი #9

7

ჭრილი 3-3

მაშტაბი: 1:100

ჭრილი 3-3

A-203

ჭრილის ხაზი

არქიტექტურული ნიშნული

კორექტირება

თარიღი 19/10/2020წ.

#

1

2

3

4

5

6

კორექტირება თარიღი

1. ნახაზში შეტანილი ყველა ცვლილება
უნდა შეთანხმდეს პროექტის ავტორთან.

2. შენობის საპროექტო ნული (+0.00) ტოლია
+386.50 აბსოლიტური ნიშნულის
3. პროექტში ყველა ზომა მოცემულია
მილიმეტრებში.
4. პროექტი გაკეთებულია დამკვეთის მიერ
მოტანილი ტოპოგეგმის დაფუძველზე.

სტადია პროექტი

შეასრულა

პირობითი ნიშნები:

თანამდებობა

მისამართი

გვარი

არქიტექტორი

სტადია პროექტი

ფურცლები

მასშტაბი

საპროექტო ლოგო

ხელმოწერა

ნაკვეთის საზღვარი

ფორმატი

დაკვეთა #

შენიშვნები

დირექტორი გ. ბენდელიანი

პროექტის სახელწოდება

მრავალბინიანი საცხოვრებელი სახლის
არქიტექტურული პროექტი

არქიტექტორი დ. კომახიძე

ექსპლიკაცია:

ნახაზის დასახელება:

19.10.2020w.

1:100

მისამართი

A-2

i. gogoxia

ar

BIJI ARCHITECTURE

BIJI ARCHITECTURE

g. Wyonia

TEL:
595 55-35-74

ქ. თბილისი
შავიშვილის
#1a

599 75-28-88

ქ.თბილისი, lerwmis ქუჩა # 48
საკ.კოდი: 01.17.14.003.684

კვანძი №1* მ. 1:20

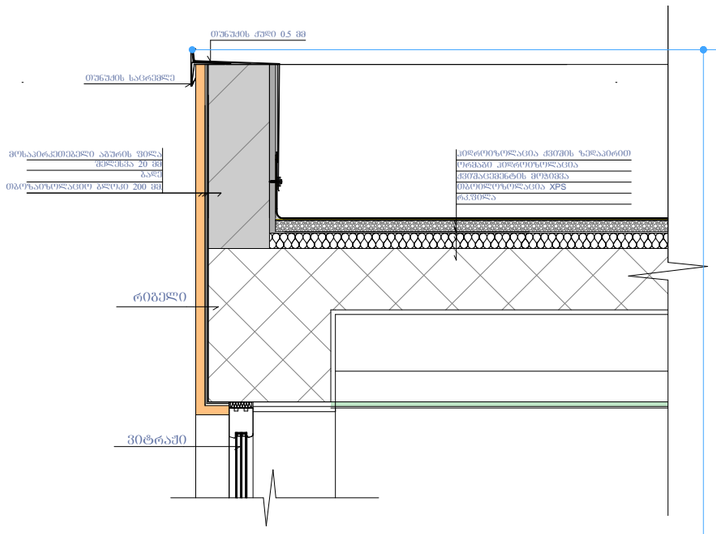

კვანძი №1 მ. 1:20

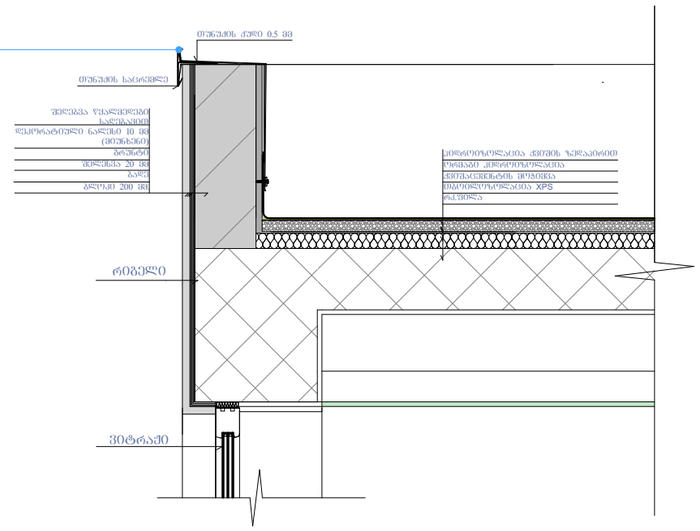

კვანძი №2 მ. 1:20

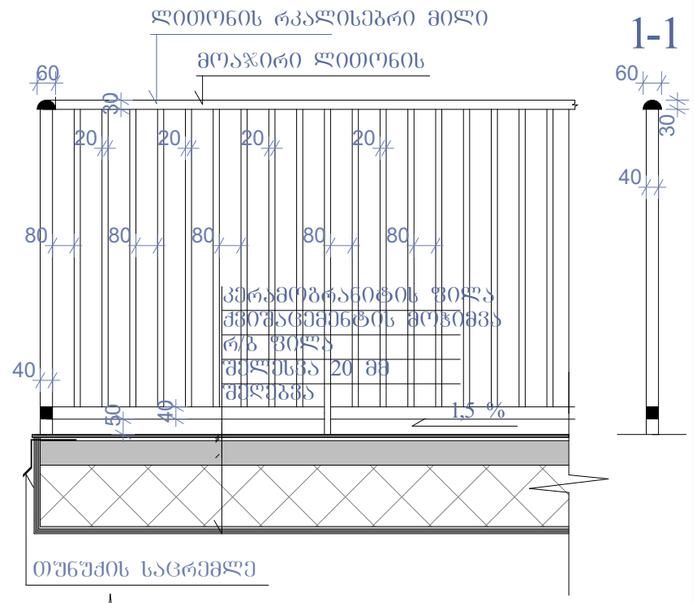

1-1

კვანძი №3 მ. 1:15

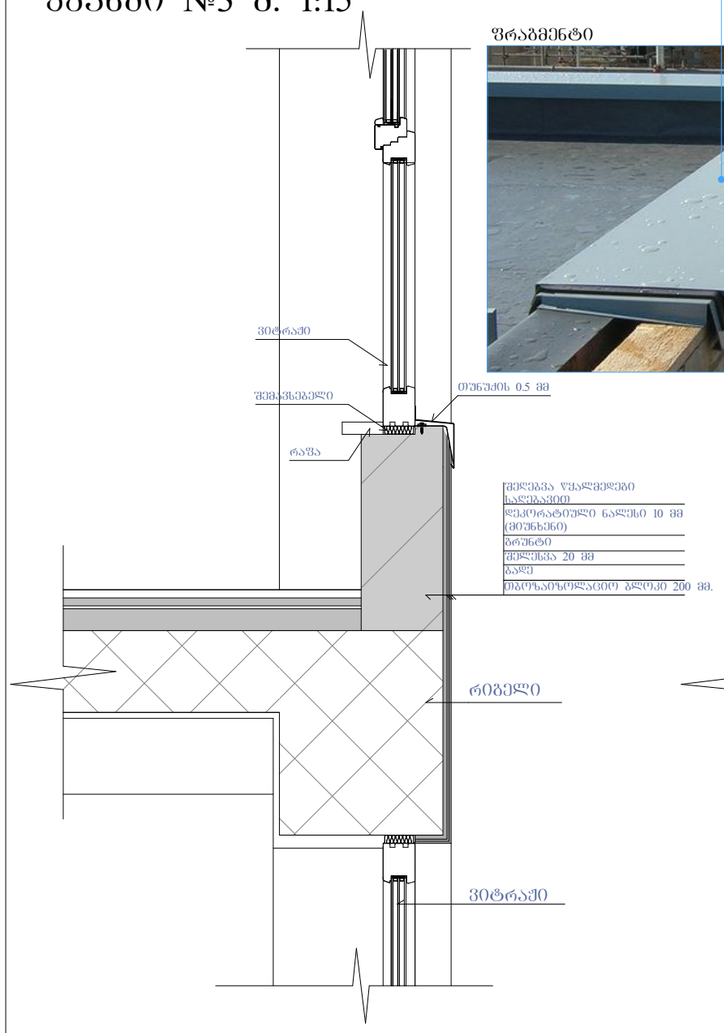

კვანძი №4 მ. 1:15

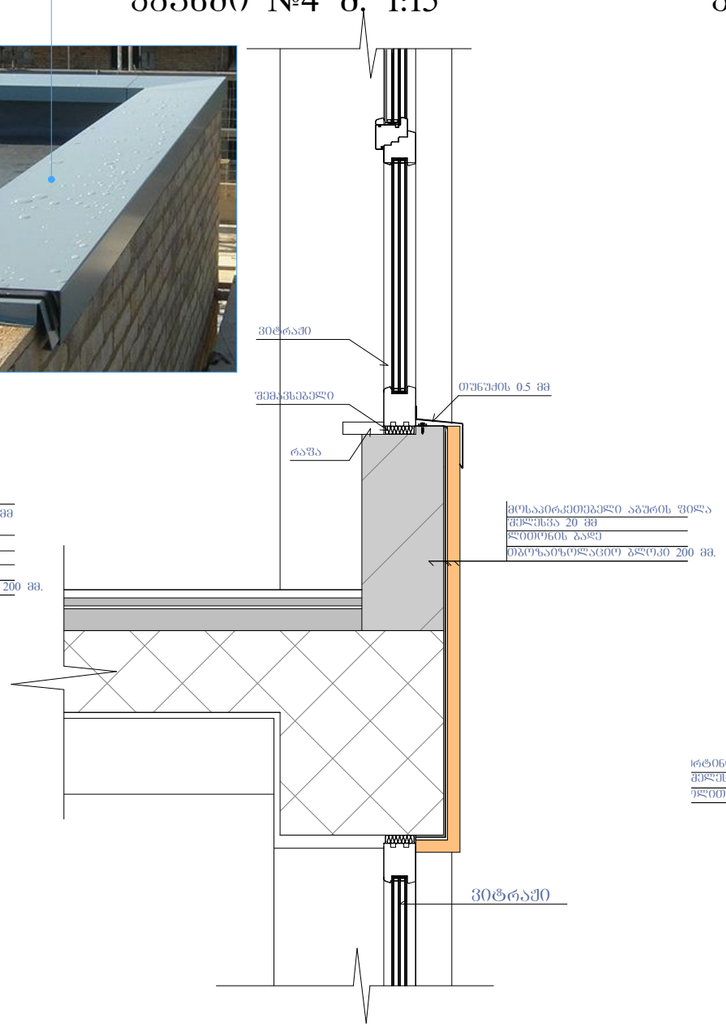

კვანძი №5 მ. 1:15

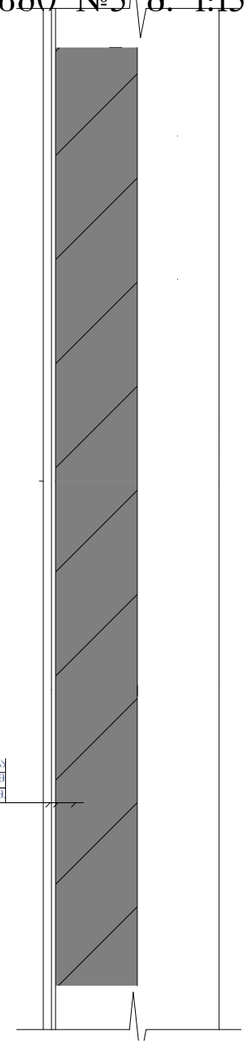

კვანძი №5* მ. 1:15

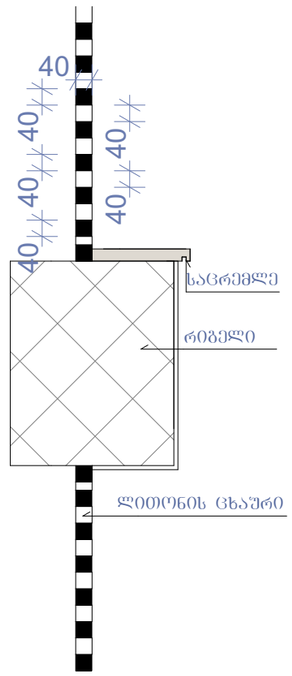

ფრაგმენტი

ნახაზის დასახელება:

კვანძები დეტალები

ექსპლიკაცია:

თარიღი 19/10/2020წ.

კორექტირება

№	კორექტირება	თარიღი
1		
2		
3		
4		
5		
6		

პირობითი ნიშნები:

ნაკვეთის საზღვარი

ჭრილის ხაზი

არქიტექტურული ნიშნული

შენიშვნები

1. ნახაზში შეტანილი ყველა ცვლილება უნდა შეთანხმდეს პროექტის ავტორთან.
2. შენობის საპროექტო ნული (+0.00) ტოლია +386.50 აბსოლიტური ნიშნულის
3. პროექტში ყველა ზომა მოცემულია მილიმეტრებში.
4. პროექტი გაკეთებულია დამკვეთის მიერ მოტანილი ტოპოგეგმის დაშვებულზე.

მისამართი

ქ.ბათილისი, ლეონიძის ქუჩა № 48
საკ.კოდი: 01.17.14.003.684

პროექტის სახელწოდება

მრავალბინიანი საცხოვრებელი სახლის არქიტექტურული პროექტი

სტადია	პროექტი	არ
თანამდებობა	გვარი	ხელმოწერა
დირექტორი	გ. გენდელიანი	
არქიტექტორი	ი. გოგოხია	
არქიტექტორი	დ. კომახიძე	
შესრულა	გ. ჯყონია	

საპროექტო ლოგო მისამართი

BIJI ARCHITECTURE
BIJI ARCHITECTURE
ქ. თბილისი შავთველის №15
TEL:
595 55-35-74
599 75-28-88

დაკვეთა №		
სტადია	პროექტი	მასშტაბი
ფორმატი	ფურცლები	1:100
A-3	A-405	19.10.2020 წ.

კვანძი №8 მ. 1:20

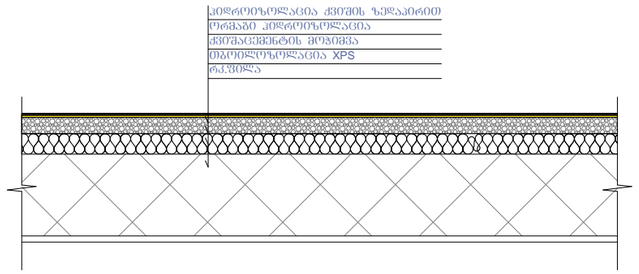

კვანძი №6 მ. 1:20

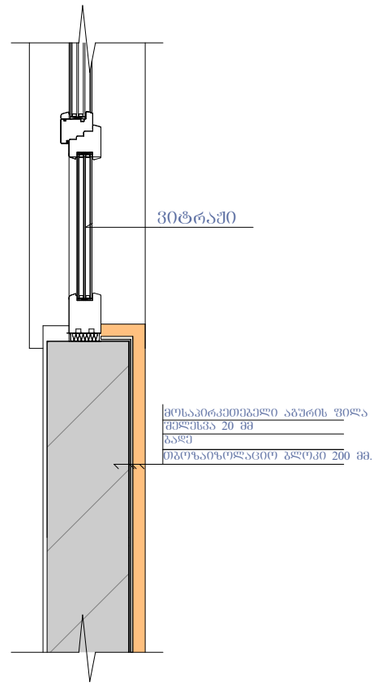

კვანძი №7 მ. 1:20

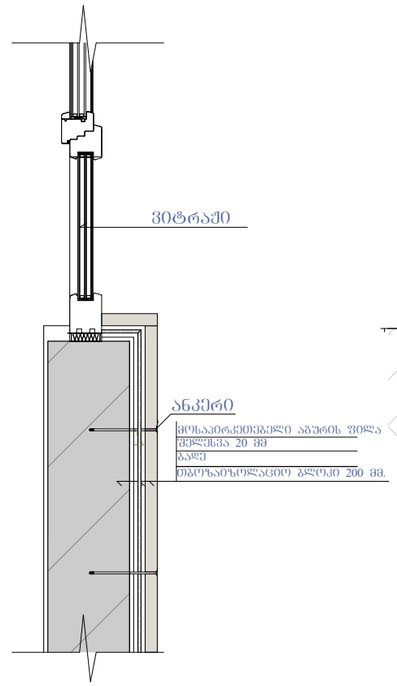

კვანძი №10 მ. 1:25

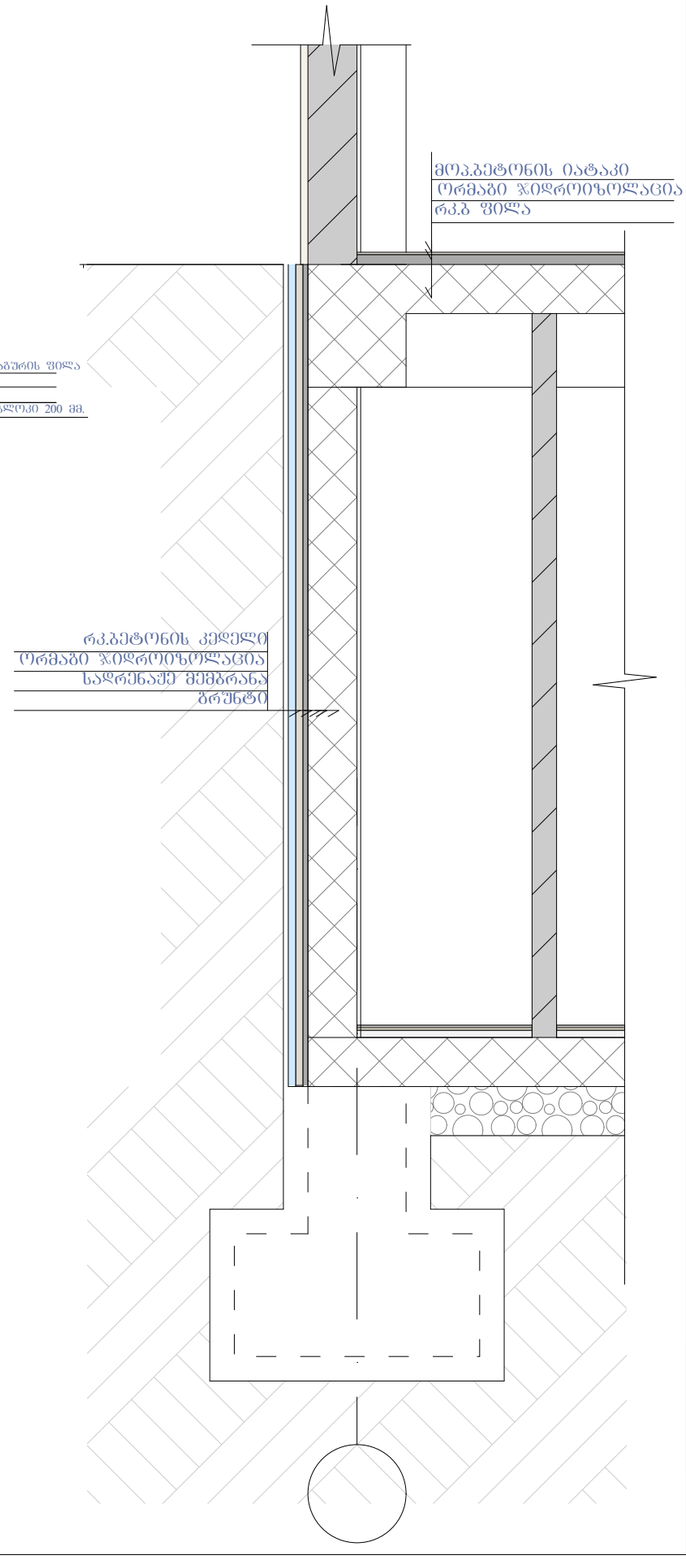

კვანძი №9 მ. 1:20

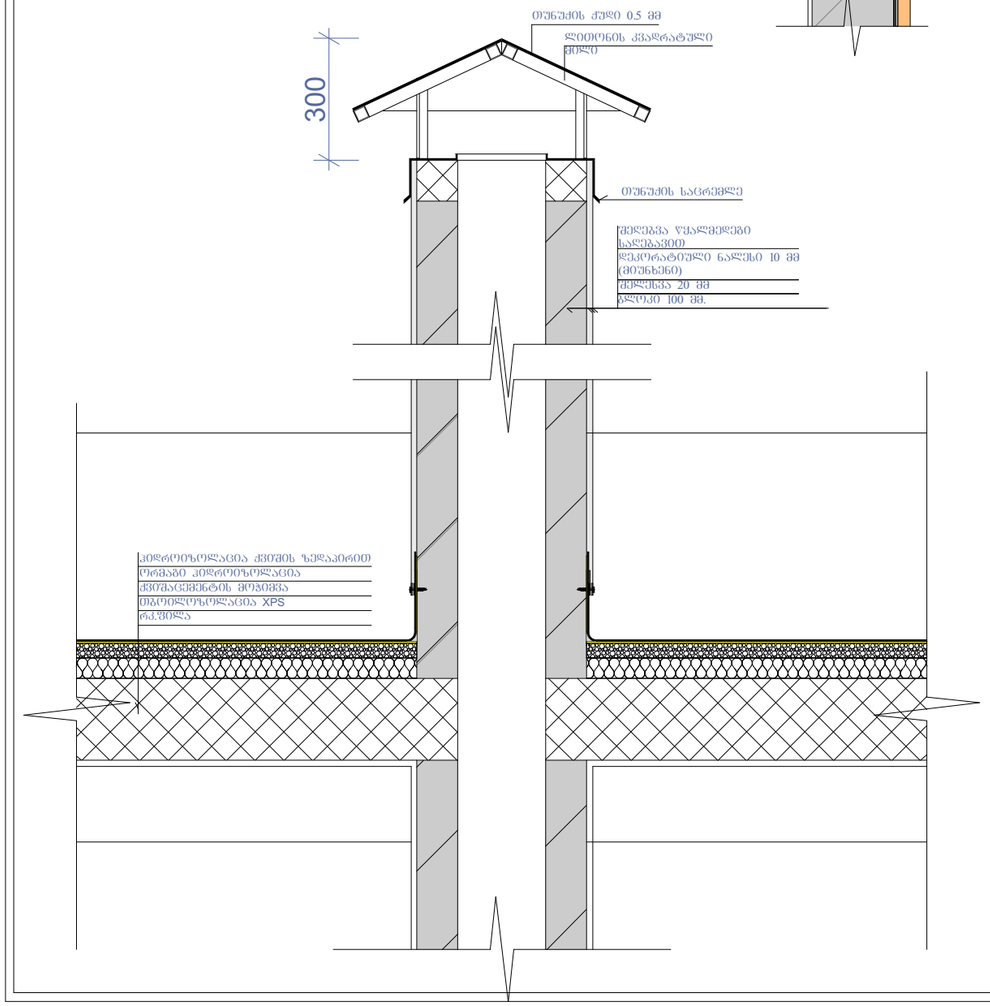

ნახაზის დასახელება:

კვანძები დეტალები

ექსპლიკაცია:

თარიღი 19/10/2020წ.

კორექტირება

№	კორექტირება	თარიღი
1		
2		
3		
4		
5		
6		

პირობითი ნიშნები:

ნაკვეთის საზღვარი

ჭრილის ხაზი

არქიტექტურული ნიშნული

შენიშვნები

1. ნახაზში შეტანილი ცვლილება უნდა შეთანხმდეს პროექტის ავტორთან.
2. შენობის საპროექტო ნული (+0.00) ტოლია +386.50 აბსოლიტური ნიშნულის
3. პროექტში ყველა ზომა მოცემულია მილიმეტრებში.
4. პროექტი გაკეთებულია დამკვეთის მიერ მოტანილი ტოპოგეგმის დაშუქცველზე.

მისამართი

ქ.თბილისი, ლეონიძის ქუჩა № 48
საკ.კოდი: 01.17.14.003.684

პროექტის სახელწოდება

მრავალბინიანი საცხოვრებელი სახლის არქიტექტურული პროექტი

სტადია	პროექტი	არ
თანამდებობა	გვარი	ხელმოწერა
დირექტორი	გ. გენდელიანი	
არქიტექტორი	ი. ბოგრხია	
არქიტექტორი	დ. კომახიძე	
შესრულა	გ. ჯყონია	
საპროექტო ჯგუფი		მისამართი

BIJI ARCHITECTURE
BIJI ARCHITECTURE
ქ. თბილისი შავთველის №15
TEL:
595 55-35-74
599 75-28-88

დაკვეთა №		
სტადია	პროექტი	მასშტაბი
ფორმატი	ფურცლები	1:100
A-3	A-406	19.10.2020 წ.

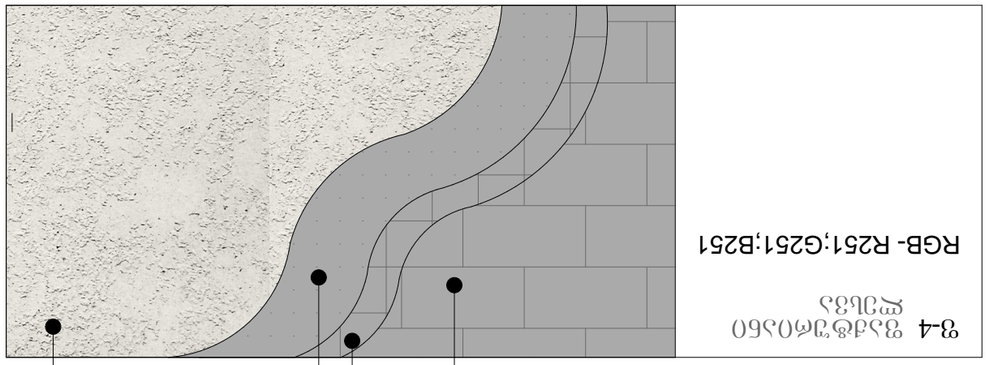

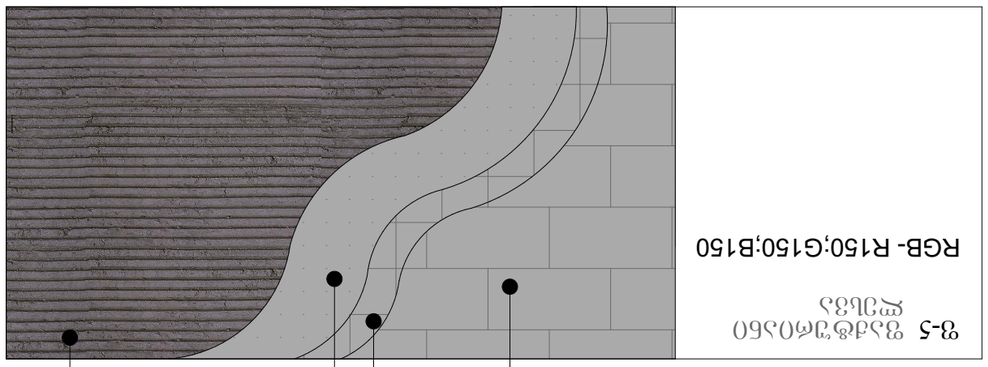

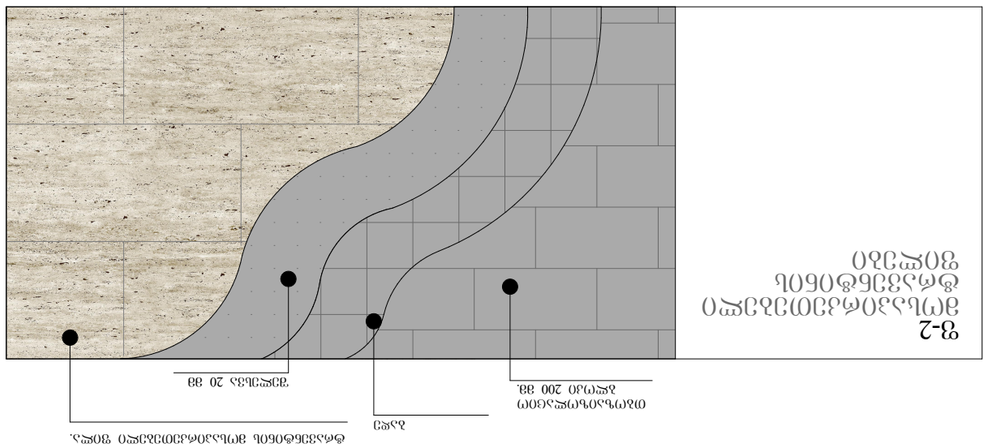

G SPublisherVersion 0.0.100.100

ჭრილის ხაზი

არქიტექტურული ნიშნული

კორექტირება

თარიღი 19/10/2020წ.

#

1

2

3

4

5

6

კორექტირება თარიღი

1. ნახაზში შეტანილი ყველა ცვლილება
უნდა შეთანხმდეს პროექტის ავტორთან.

2. შენობის საპროექტო ნული (+0.00) ტოლია
+386.50 აბსოლიტური ნიშნულის
3. პროექტში ყველა ზომა მოცემულია
მილიმეტრებში.
4. პროექტი გაკეთებულია დამკვეთის მიერ
მოტანილი ტოპოგეგმის დაფუძველზე.

სტადია პროექტი

შეასრულა

პირობითი ნიშნები:

თანამდებობა

მისამართი

გვარი

არქიტექტორი

სტადია პროექტი

ფურცლები

მასშტაბი

საპროექტო ლოგო

ხელმოწერა

ნაკვეთის საზღვარი

ფორმატი

დაკვეთა #

შენიშვნები

დირექტორი გ. ბენდელიანი

პროექტის სახელწოდება

მრავალბინიანი საცხოვრებელი სახლის
არქიტექტურული პროექტი

არქიტექტორი დ. კომახიძე

ექსპლიკაცია:

ნახაზის დასახელება:

19.10.2020 w.

1:100

მისამართი

A-3

i. gogoxia

ar

BIJI ARCHITECTURE

BIJI ARCHITECTURE

g. Wyonia

TEL:
595 55-35-74

ქ. თბილისი
შავიშვილის
#1a

599 75-28-88

ქ.თბილისი, lerwmis ქუჩა # 48
საკ.კოდი: 01.17.14.003.684

60

250

მოსაპირკეთებელი აგურის
ბადე ფილა

Tbozaizolacio
ბლოკი 200 მმ.

შელესვა 20 მმ

ტრავენტინის მოსაპირკეთებელი ფილა.
ბადე

Tbozaizolacio
ბლოკი 200 მმ.
შელესვა 20 მმ

ბადე

Tbozaizolacio
ბლოკი 200 მმ.
შელესვა 20 მმ

დეკორატიული შელესვა(miunxeni).
მაღალი ხარისხის საფასადე საღებავით
RGB- R251;G251;B251

დეკორატიული შელესვა(miunxeni).
მაღალი ხარისხის საფასადე საღებავით.

RGB- ღ150;G150;B150 ბადე

Tbozaizolacio
ბლოკი 200 მმ.
შელესვა 20 მმ

დეკორატიული შელესვა(miunxeni).
მაღალი ხარისხის საფასადე საღებავით.

RGB- ღ74;G74;B74 ბადე

Tbozaizolacio
ბლოკი 200 მმ.
შელესვა 20 მმ

კვანძები დეტალები

ფ-4 ფაქტურიანი ლესვა

f-1
მოსაპირკეთებელი აგურის ფილები

ფ-5 ფაქტურიანი ლესვა

RGB- R251;G251;B251

RGB- R150;G150;B150

f-2
მოსაპირკეთებელი ტრავენტინის
ფილები

ფ-2 ფაქტურიანი ლესვა

RGB- R74;G74;B74

A-406