

ბალახის ფილა

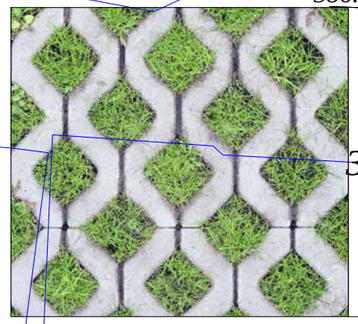

1

სიმაღლის განსაზღვრის სქემა
მგე.გეგმა მ. 1:250

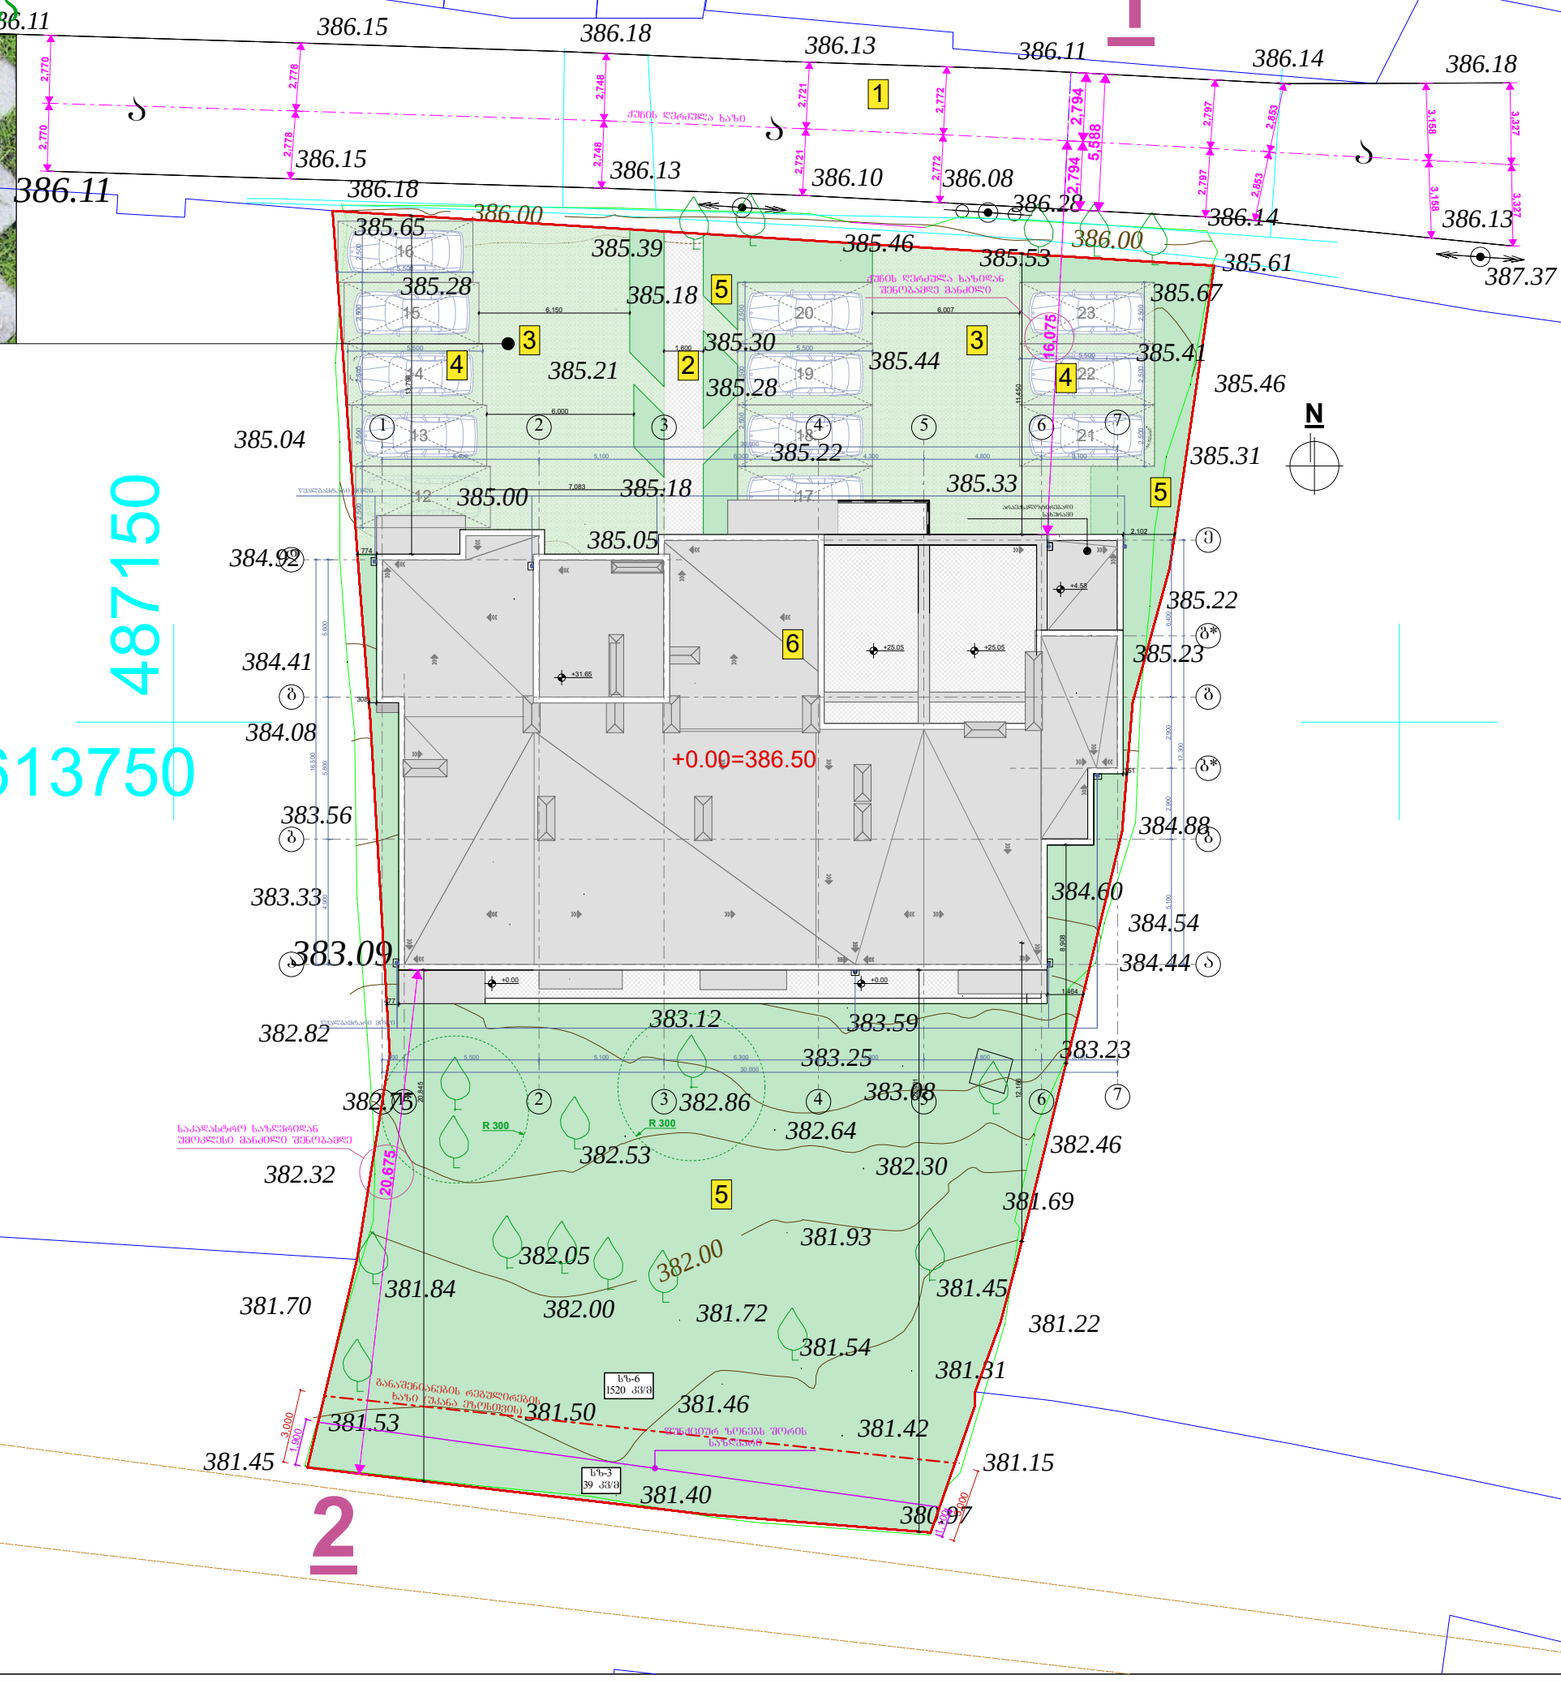

ნახაზის დასახელება:

სიმაღლის განსაზღვრის სქემა მგე.გეგმა

ექსპლიკაცია:

1. მთ.გზა
2. საფეხმავლო ბილიკი
3. სამანქანო გზა
4. დია ავტოსადგომი
5. გამწვანება
6. საპროექტო შენობა

თარიღი	19/10/2020წ.

კორექტირება

№	კორექტირება	თარიღი
1		
2		
3		
4		
5		
6		

პირობითი ნიშნები:

- ნაკვეთის საზღვარი
- ჭრილის ხაზი
- არქიტექტურული ნიშნული

შენიშვნები

1. ნახაზში შეტანილი ცვლილება უნდა შეთანხმდეს პროექტის ავტორთან.
2. შენობის საპროექტო ნული (+0.00) ტოლია +386.50 აბსოლიტური ნიშნულის
3. პროექტში ყველა ზომა მოცემულია მილიმეტრებში.
4. პროექტი გაკეთებულია ნაკვეთის მიერ მოტანილი ტოპოგეგმის დაფუძველზე.

მისამართი

ქ.თბილისი, ლერწმის ქუჩა № 48
საკ.კოდი: 01.17.14.003.684

პროექტის სახელწოდება

მრავალბინიანი საცხოვრებელი სახლის არქიტექტურული პროექტი

სტადია	პროექტი	არ
თანამდებობა	გვარი	ხელმოწერა
დირექტორი	გ. ბენდელიანი	
არქიტექტორი	ი. ბოგორხია	
არქიტექტორი	დ. კოპახიძე	
შესრულა	გ. ჯეონია	

საპროექტო ლოგო | **მისამართი**


BIJI ARCHITECTURE
BIJI ARCHITECTURE
ქ. თბილისი ზაქარიაძის №15
TEL:
595 55-35-74
599 75-28-88

დაკვეთა №		
სტადია	პროექტი	მასშტაბი
შეთანხ.	ფურცლები	1:100
A-3		19.10.2020 წ.

სიმაღლის განსაზღვრის სქემა
მაშტაბი: 1:100
ფასადი ა-ე ღერძებში

სიმაღლის რეგულირების ჰორიზონტალური ხაზი

1

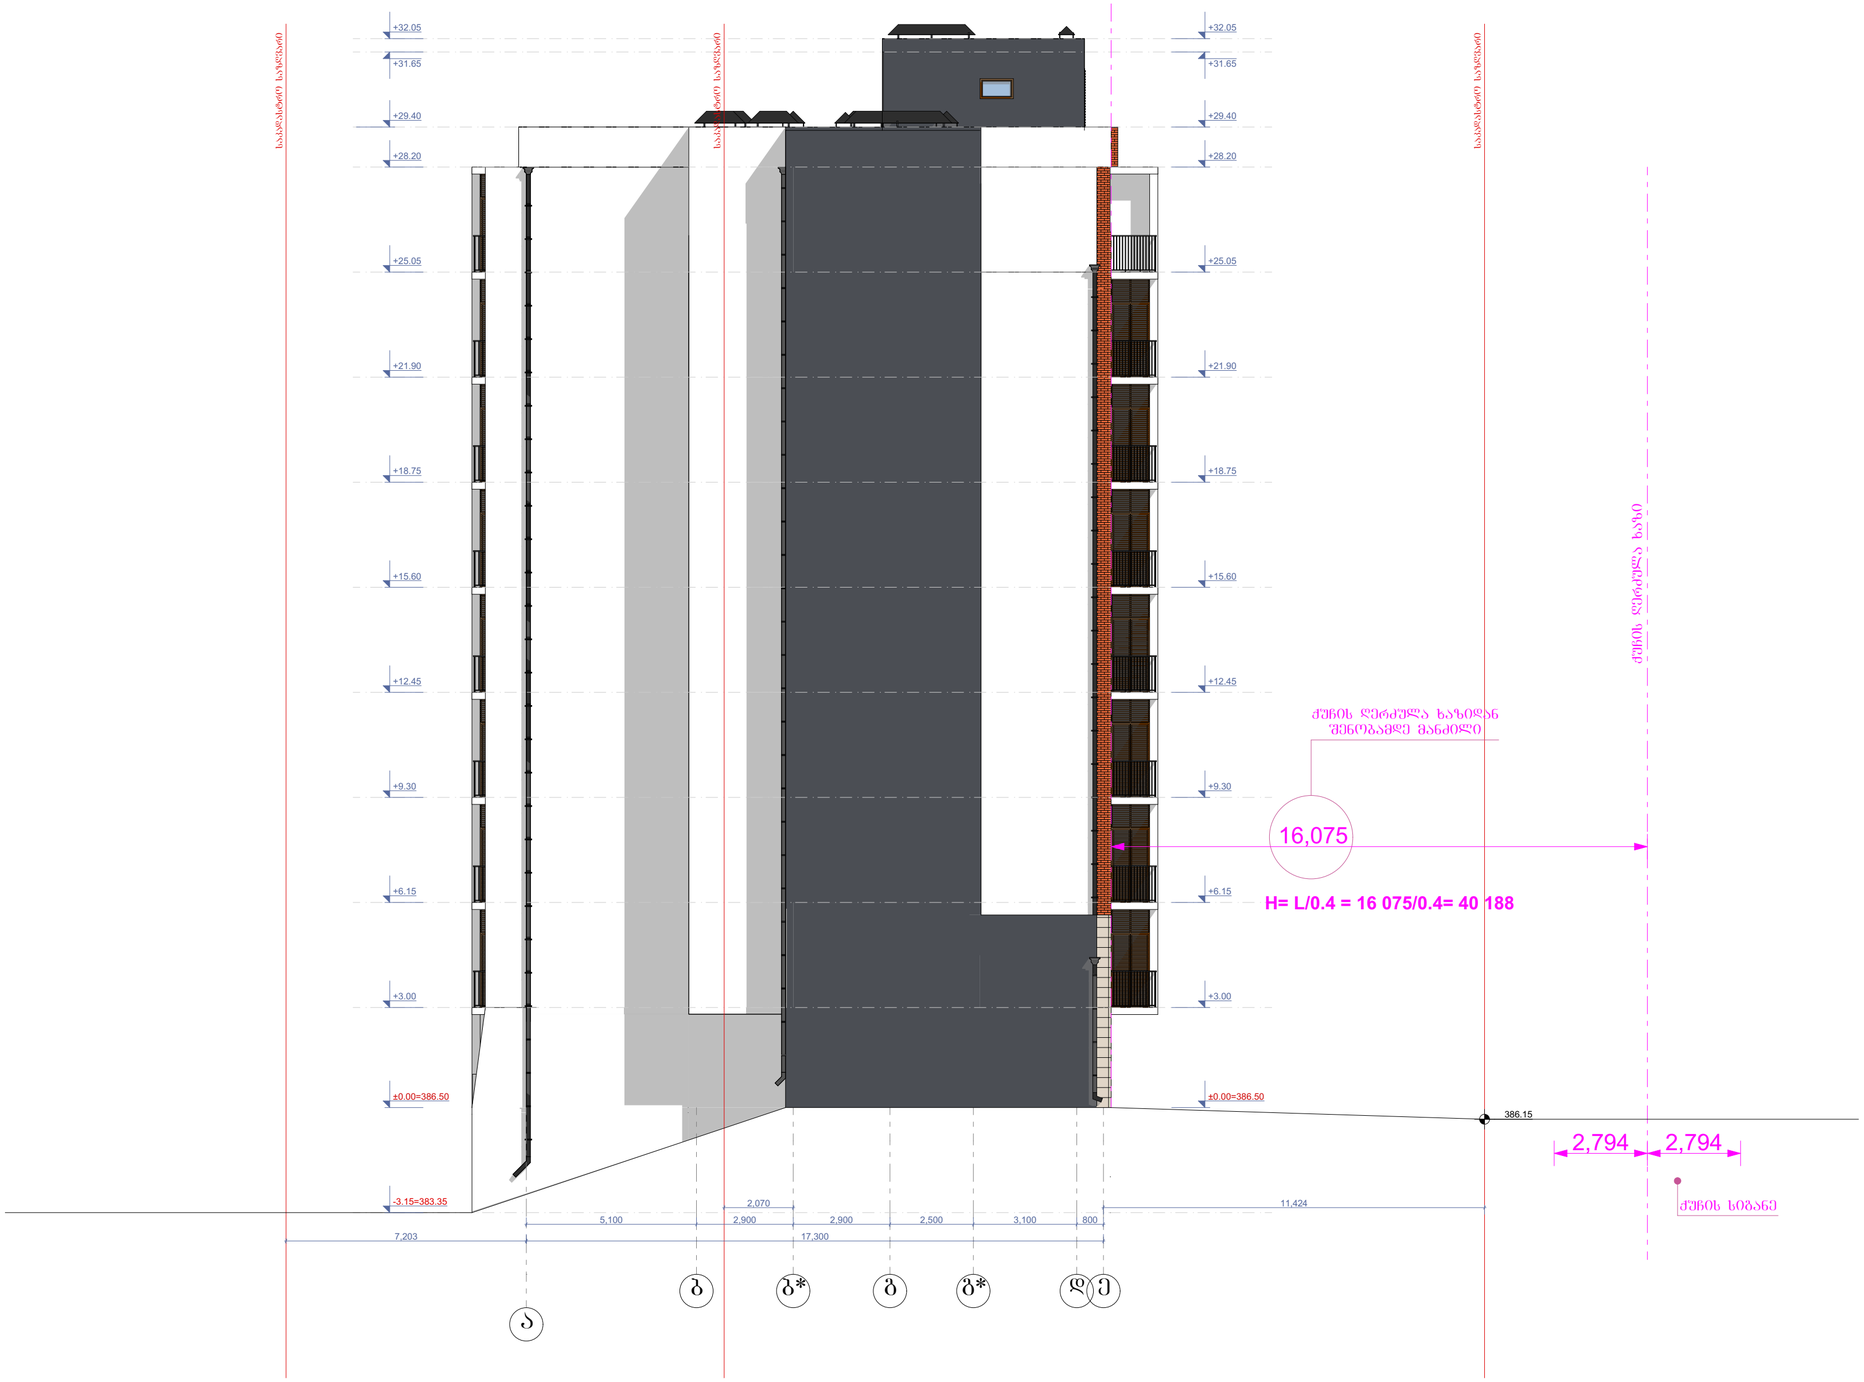

ნახაზის დასახელება:

სიმაღლის
განსაზღვრის სქემა
ფასადი ა-ე ღერძებში

ექსპლიკაცია:

თარიღი 19/10/2020წ.

კორექტირება

№	კორექტირება	თარიღი
1		
2		
3		
4		
5		
6		

პირობითი ნიშნები:

ნაკვეთის საზღვარი

ჭრილის ხაზი

არქიტექტურული ნიშნული

შენიშვნები

1. ნახაზში შეტანილი ცვლა ცვლილება უნდა შეთანხმდეს პროექტის ავტორთან.
2. შენობის საპროექტო ნული (±0.00) ტოლია +386.50 აბსოლუტური ნიშნულის
3. პროექტში ცვლა ზომა მოცემულია მილიმეტრებში.
4. პროექტი გაკეთებულია დამკვეთის მიერ მოტანილი ტოპოგეგმის დაშუქნელზე.

მისამართი

ქ.ბათილისი, ლერწმის ქუჩა № 48
საკადრო: 01.17.14.003.684

პროექტის სახელწოდება

მრავალბინიანი საცხოვრებელი სახლის არქიტექტურული პროექტი

სტადია	პროექტი	არ
თანამდებობა	გვარი	ხელმოწერა
დირექტორი	ბ. ბენდელიანი	
არქიტექტორი	ი. ბოგოხია	
არქიტექტორი	დ. კომახიძე	
შესრულა	გ. ჯყონია	

საპროექტო ლოგო | მისამართი


BIJI ARCHITECTURE
BIJI ARCHITECTURE
ქ. ბათილისი შავთველის №1ა
TEL:
595 55-35-74
599 75-28-88

დაკვეთა №		
სტადია	პროექტი	მასშტაბი
ფორმატი	ფურცლები	1:100
A-2		19.10.2020წ.

სიმაღლის განსაზღვრის სქემა
მაშტაბი: 1:100
ფასადი ე-ა ღერძებში

2

სიმაღლის რეგულირების ჰორიზონტალური ხაზი

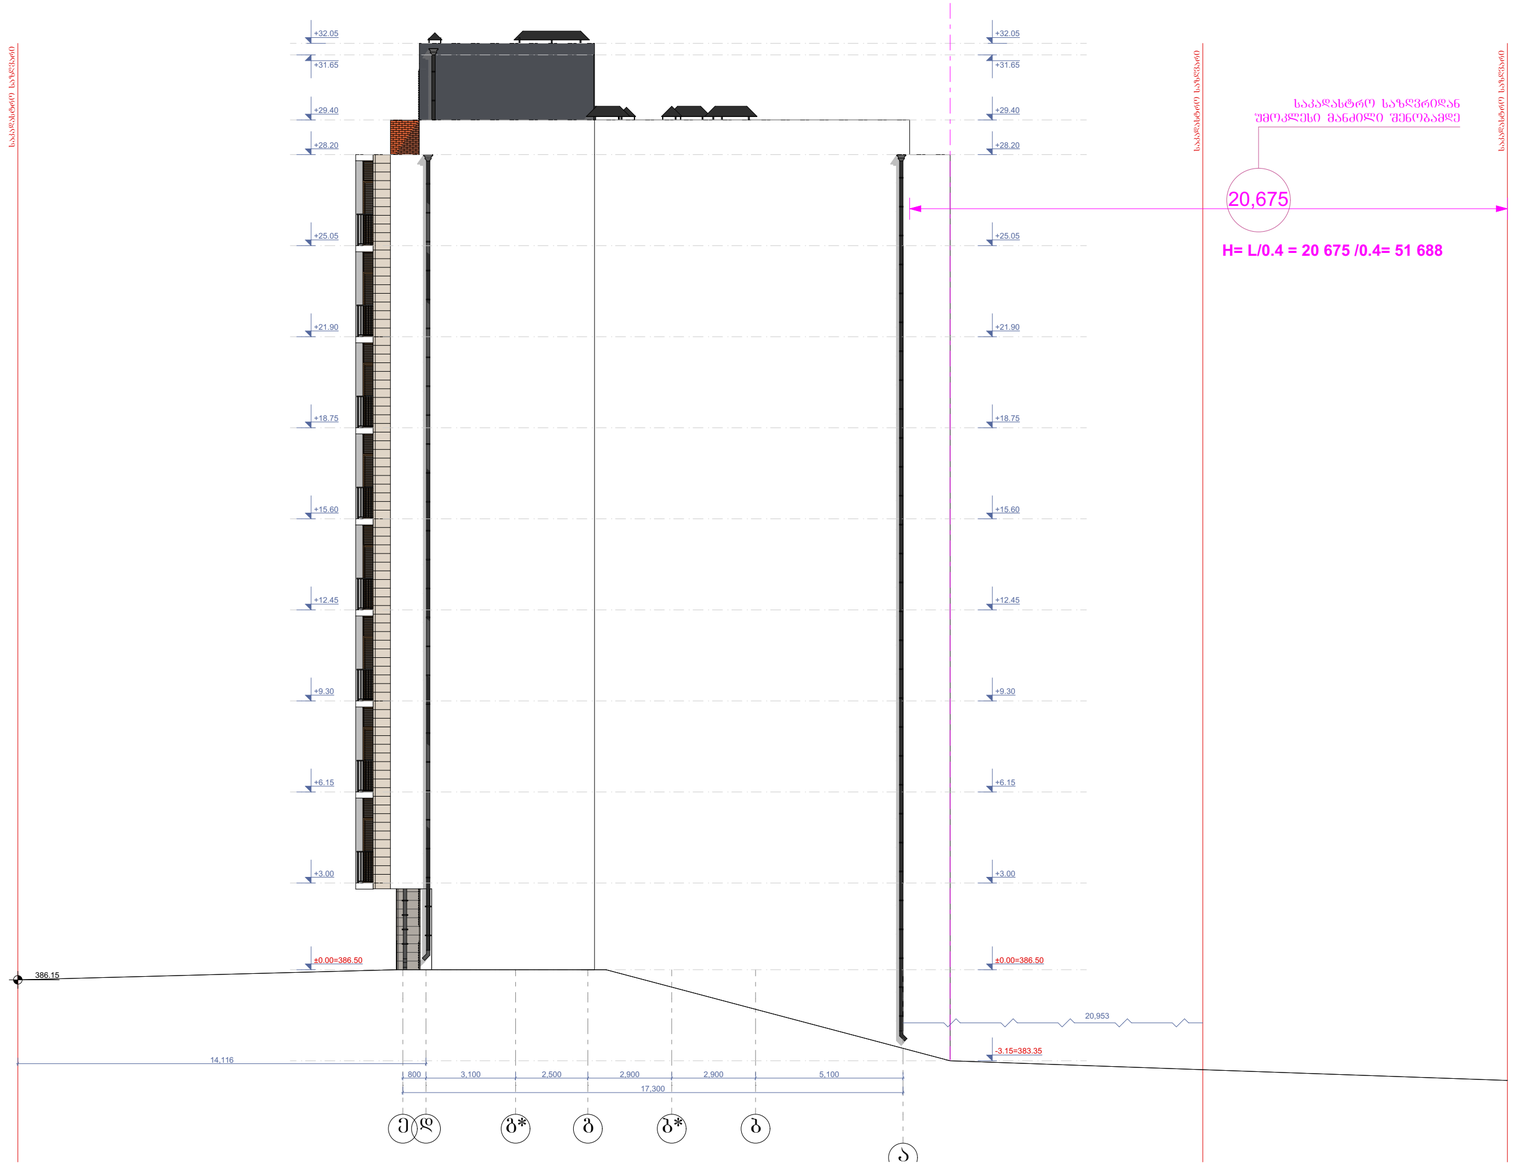

ნახაზის დასახელება:

სიმაღლის განსაზღვრის სქემა ფასადი ე-ა ღერძებში

ქმედიკაცია:

თარიღი 19/10/2020წ.

კორექტირება

№	კორექტირება	თარიღი
1		
2		
3		
4		
5		
6		

პირობითი ნიშნები:

ნაკვეთის საზღვარი

ჭრილის ხაზი

არქიტექტურული ნიშნული

შენიშვნები

1. ნახაზში შეტანილი ყველა ცვლილება უნდა შეთანხმდეს პროექტის ავტორთან.
2. შენობის საპროექტო ნული (±0.00) ტოლია +386.50 აბსოლუტური ნიშნულის
3. პროექტში ყველა ზომა მოცემულია მილიმეტრებში.
4. პროექტი გაკეთებულია დამკვეთის მიერ მოტანილი ტოპოგეგმის დაშენებულზე.

მისამართი

ქ.თბილისი, ლერწმის ქუჩა № 48
საკ.კოდი: 01.17.14.003.684

პროექტის სახელწოდება

მრავალბინიანი საცხოვრებელი სახლის არქიტექტურული პროექტი

სტადია	პროექტი	არ
თანამფლობა	გვარი	ხელმოწერა
დირექტორი	გ. ბენდელიანი	
არქიტექტორი	ი. გოგოხია	
არქიტექტორი	დ. კოშახიძე	
შესრულა	გ. ჯყონია	
საპროექტო ლოგო		მისამართი

BIJI ARCHITECTURE
BIJI ARCHITECTURE
ქ. თბილისი ზაქეიშვილის №1ა
TEL:
595 55-35-74
599 75-28-88

დაკვეთა №		
სტადია	პროექტი	მასშტაბი
ფორმატი	ფურცლები	1:100
A-2		19.10.2020წ.