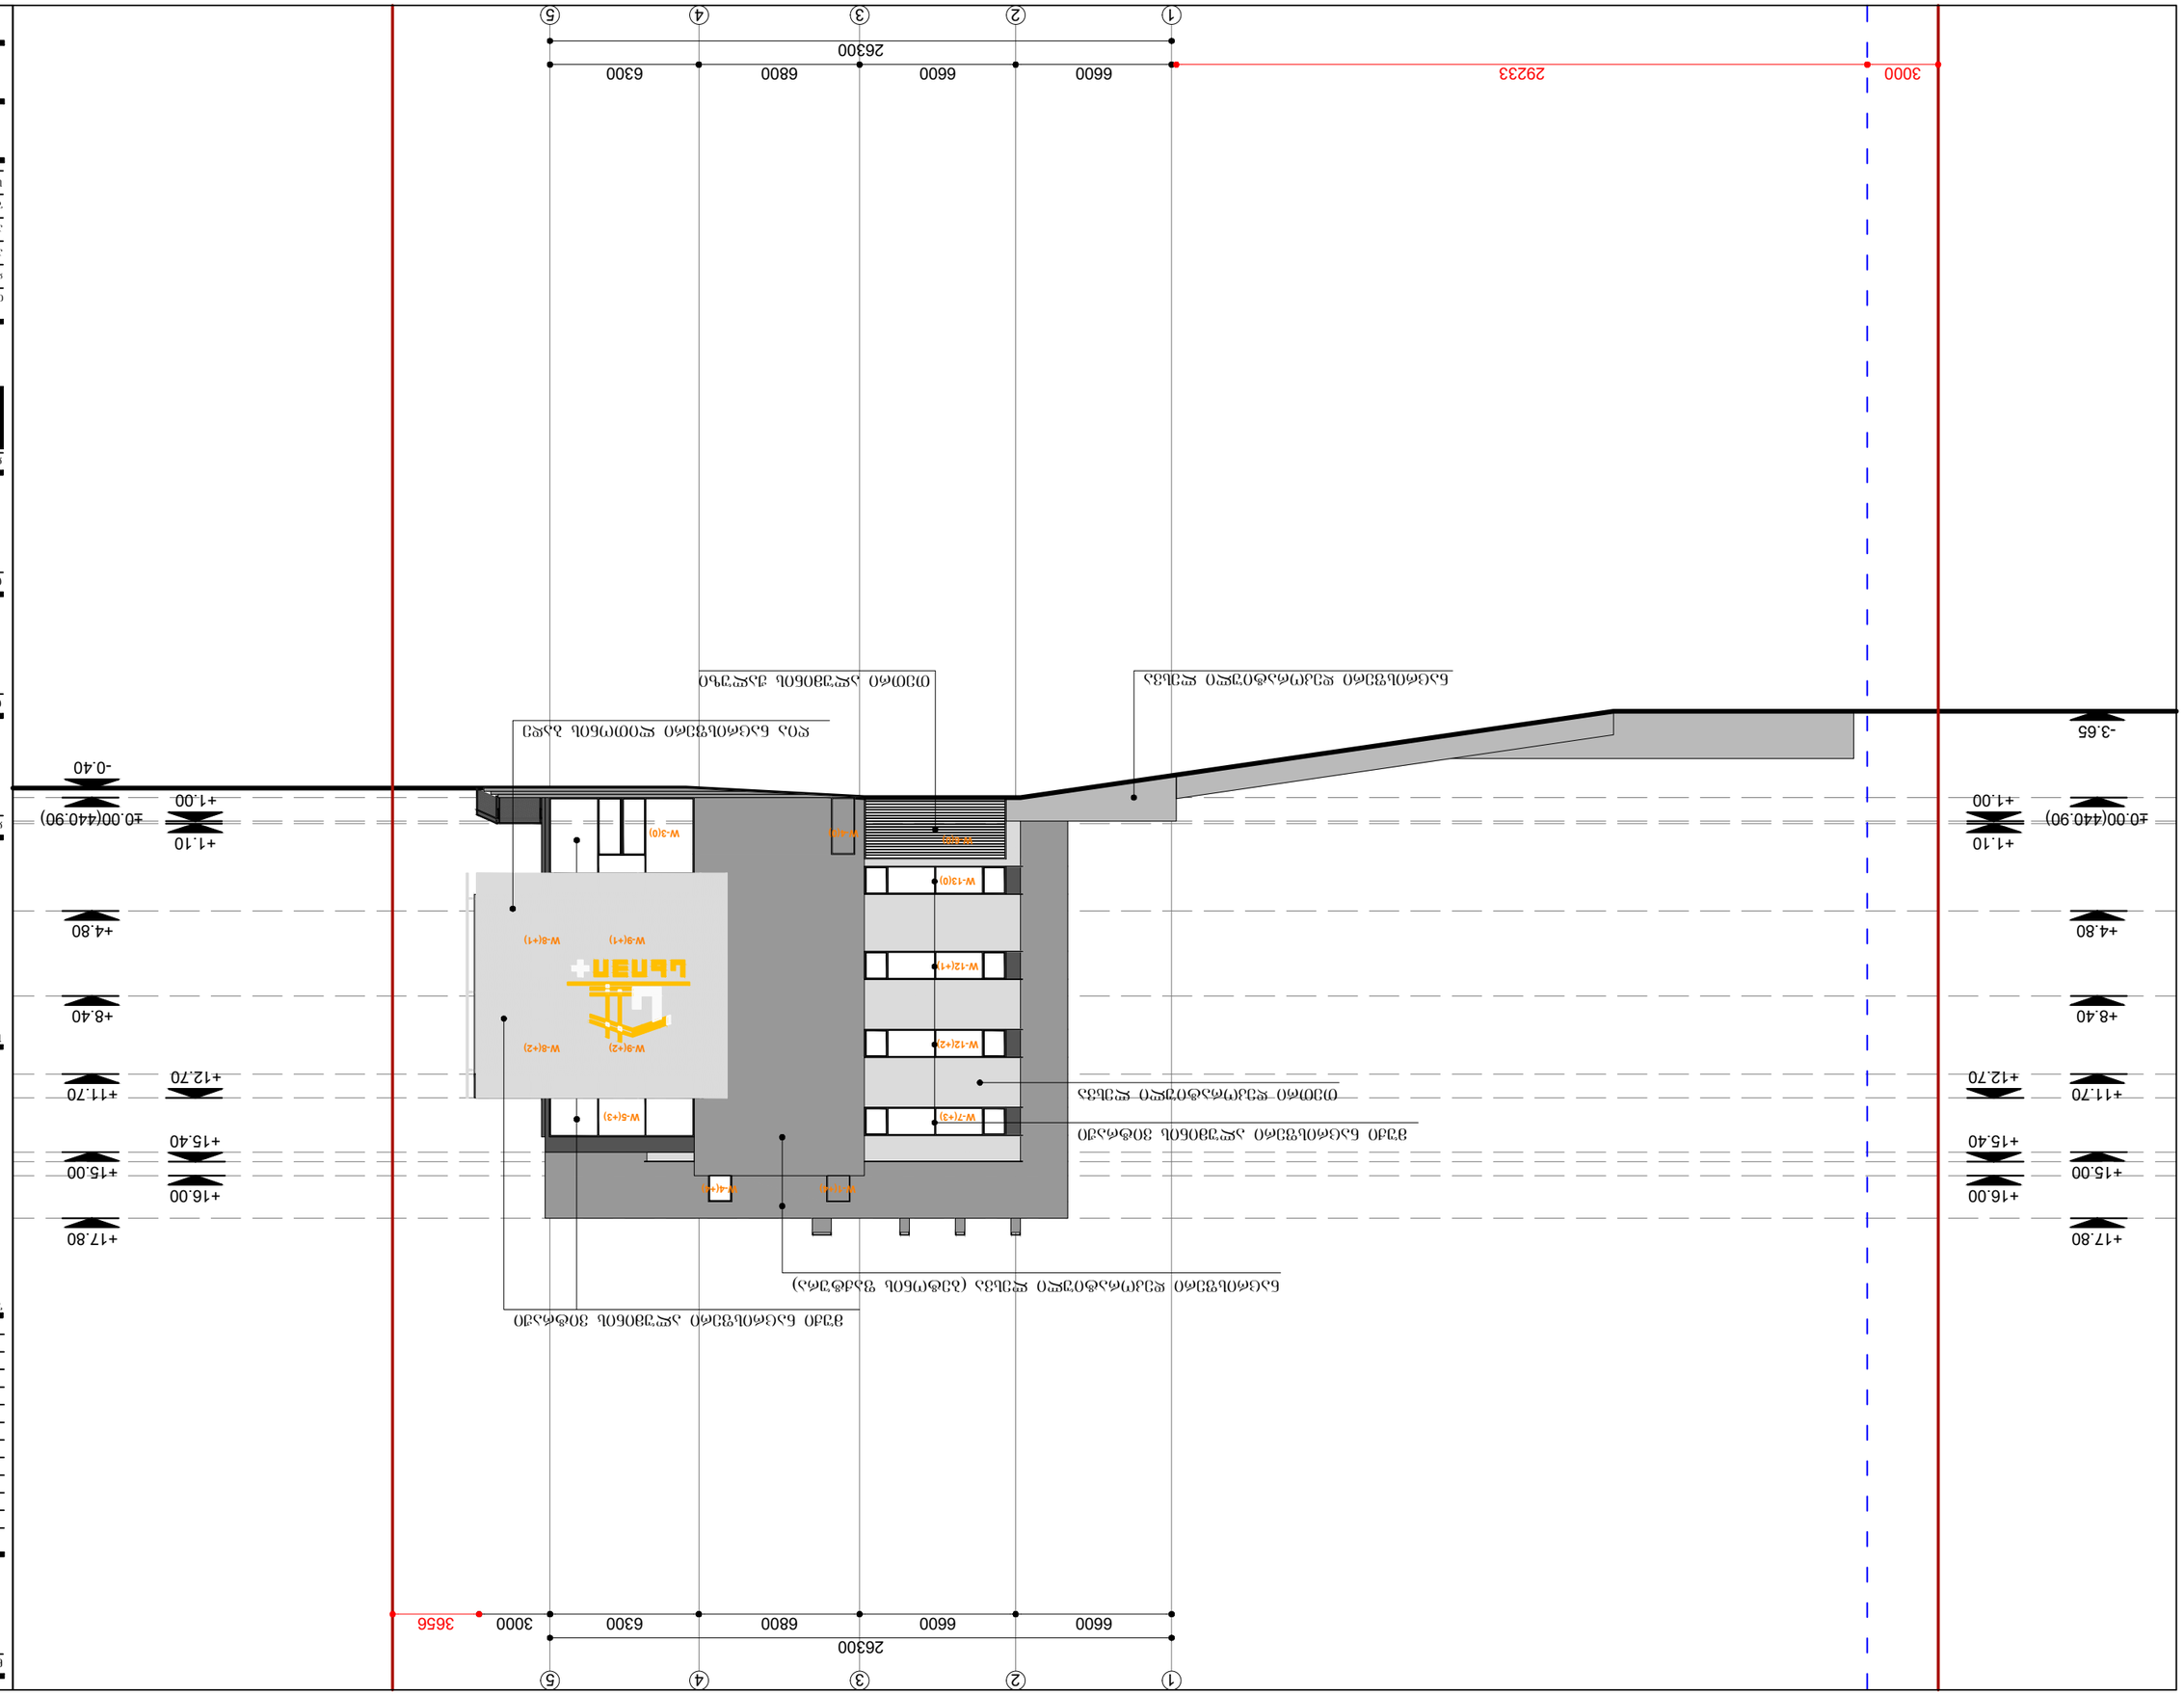

სქემატური ჭრილი საწყობი შ.პ.ს "სხივი +" ს/კ: 405081058 დამკვეთი: ნახაზის დასახელება ობიექტის დასახელება: ობიექტის მისამართი: ქალაქი თბილისი, ჩიხი

თ. ერისთავი, ნაკვ. 36/131

(საკ/კოდი: #01.12.08.036.162) დამგეგმარებელი: პრ. ავტორი თანამდებობა ხელმოწერა სახელი/გვარი შეამოწმა საავტორო უფლება: შ.პ.ს "შთ.ART" შენიშვნა: ქ. თბილისი 2021 წ ფორმატი: A3 დირექტორი ა. სესიაშვილი გ. კაპანაძე პრ. ავტორი შ.პ.ს "შთ.ART" ს/კ: 400022104 საქართველო, ქ. თბილისი, აკ. წერეთლის გამზ. #115ა ა. ბლიაძე ა. ბლიაძე მასშტაბი: 1:250 ფასადი 1-5 6600 26300 6600 6800 6300 1 2 3 4 5 1 2 3 4 5 6600 6600 6800 6300 26300 3000 +4.80 +8.40 -0.40 +11.70 +15.00 +17.80 ±0.00(440.90) +4.80 +8.40 -3.65 +11.70 +15.00 +17.80 ±0.00(440.90) +12.70 +1.00 +12.70 +1.00 +15.40 +16.00 +15.40 +16.00 3656 3000 29233 +1.10 +1.10 მუქი ნაცრისფერი ალუმინის ვიტრაჟი ნაცრისფერი დეკორატიული ლესვა (ბეტონის ფაქტურა) მუქი ნაცრისფერი ალუმინის ვიტრაჟი ღია ნაცრისფერი ლითონის ბადე თეთრი დეკორატიული ლესვა ნაცრისფერი დეკორატიული ლესვა თეთრი ალუმინის ჟალუზი ჭ-6(0) ჭ-13(0) ჭ-12(+1) ჭ-12(+2) ჭ-7(+3) ჭ-9(+1) ჭ-8(+1) ჭ-9(+2) ჭ-8(+2) ჭ-4(0) ჭ-3(0) ჭ-5(+3) ჭ-1(+4) ჭ-4(+4)

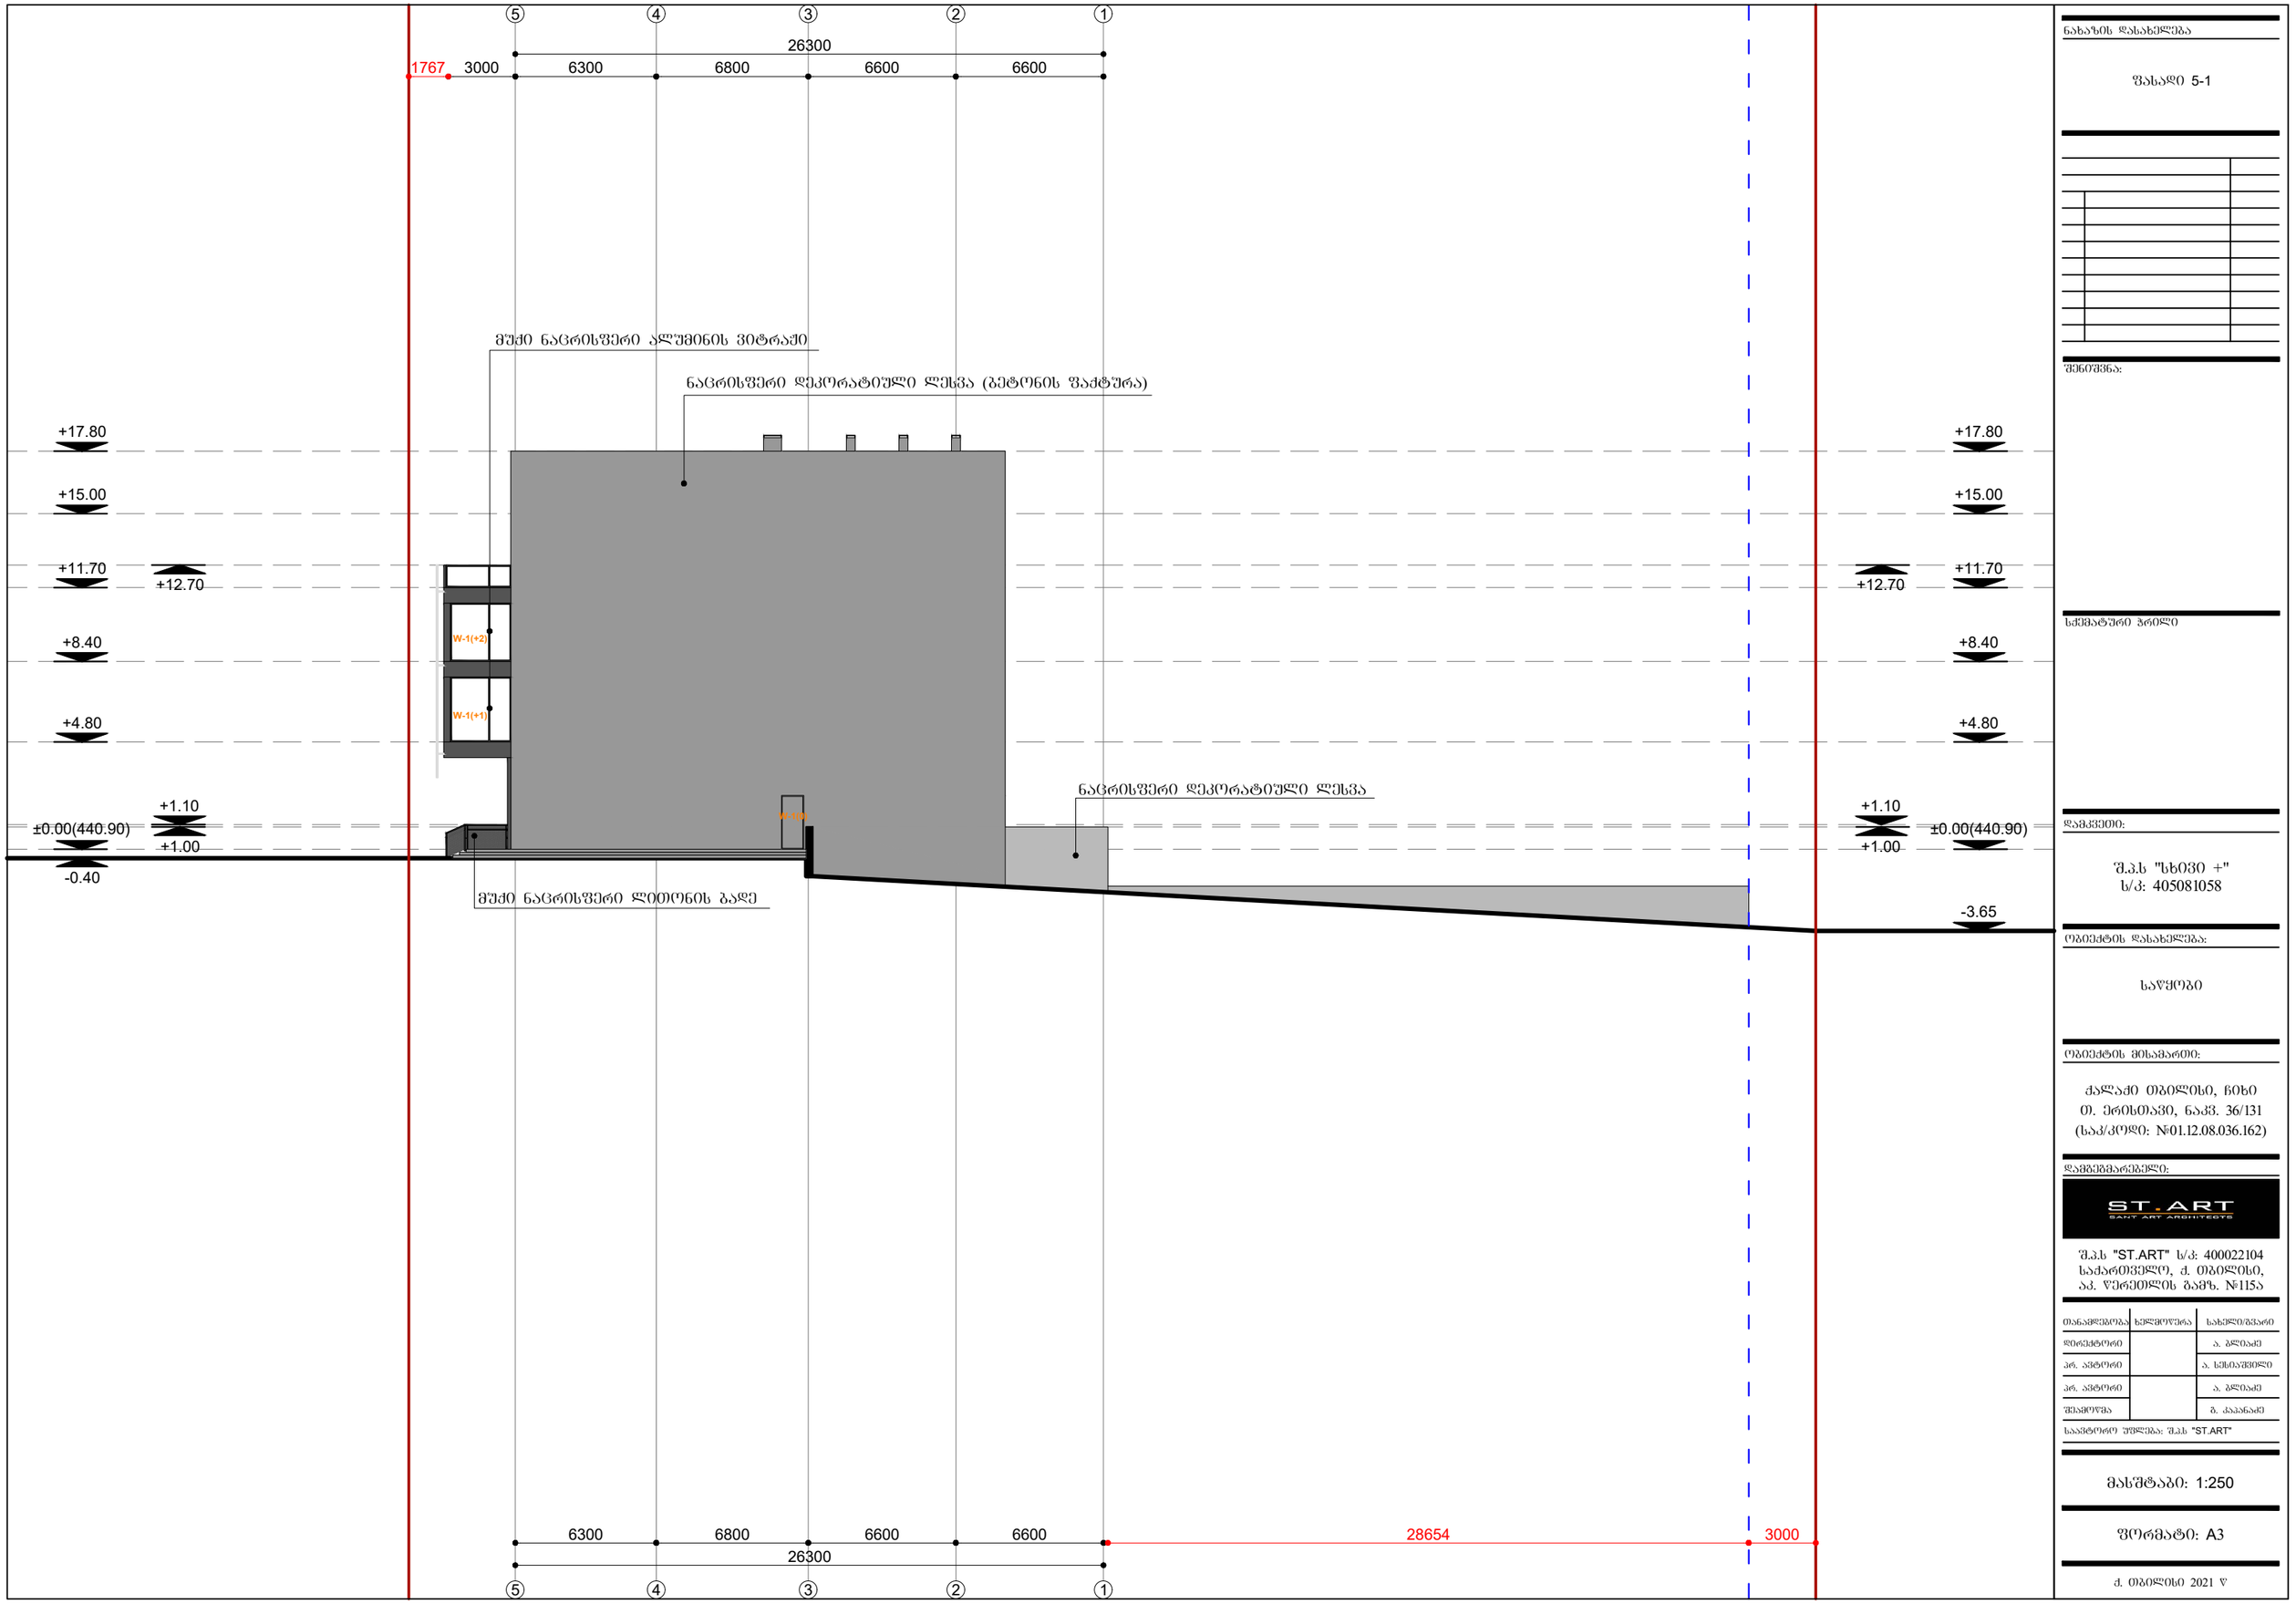

ნახაზის დასახელება

ფასადი 5-1

შენიშვნა:

სქემატური პრილი

დამკვეთი:

შპს "ხიბვი +"
ს/კ: 405081058

ობიექტის დასახელება:

საწყობი

ობიექტის მისამართი:

ქალაქი თბილისი, ნიხი
თ. ერისთავი, ნაკვ. 36/131
(საკ/კოდი: №01.12.08.036.162)

დამგეგმარებელი:

შპს "ST.ART" ს/კ: 400022104
საქართველო, ქ. თბილისი,
აკ. წერეთლის გამზ. №115ა

თანამდებობა	ხელმოწერა	სახელი/გვარი
დირექტორი		ა. გლიაძე
არ. ავტორი		ა. ხუსიაშვილი
არ. ავტორი		ა. გლიაძე
შესამოწმა		ბ. კაპანაძე

საავტორო უფლება: შპს "ST.ART"

მასშტაბი: 1:250

ფორმატი: A3

ქ. თბილისი 2021 წ

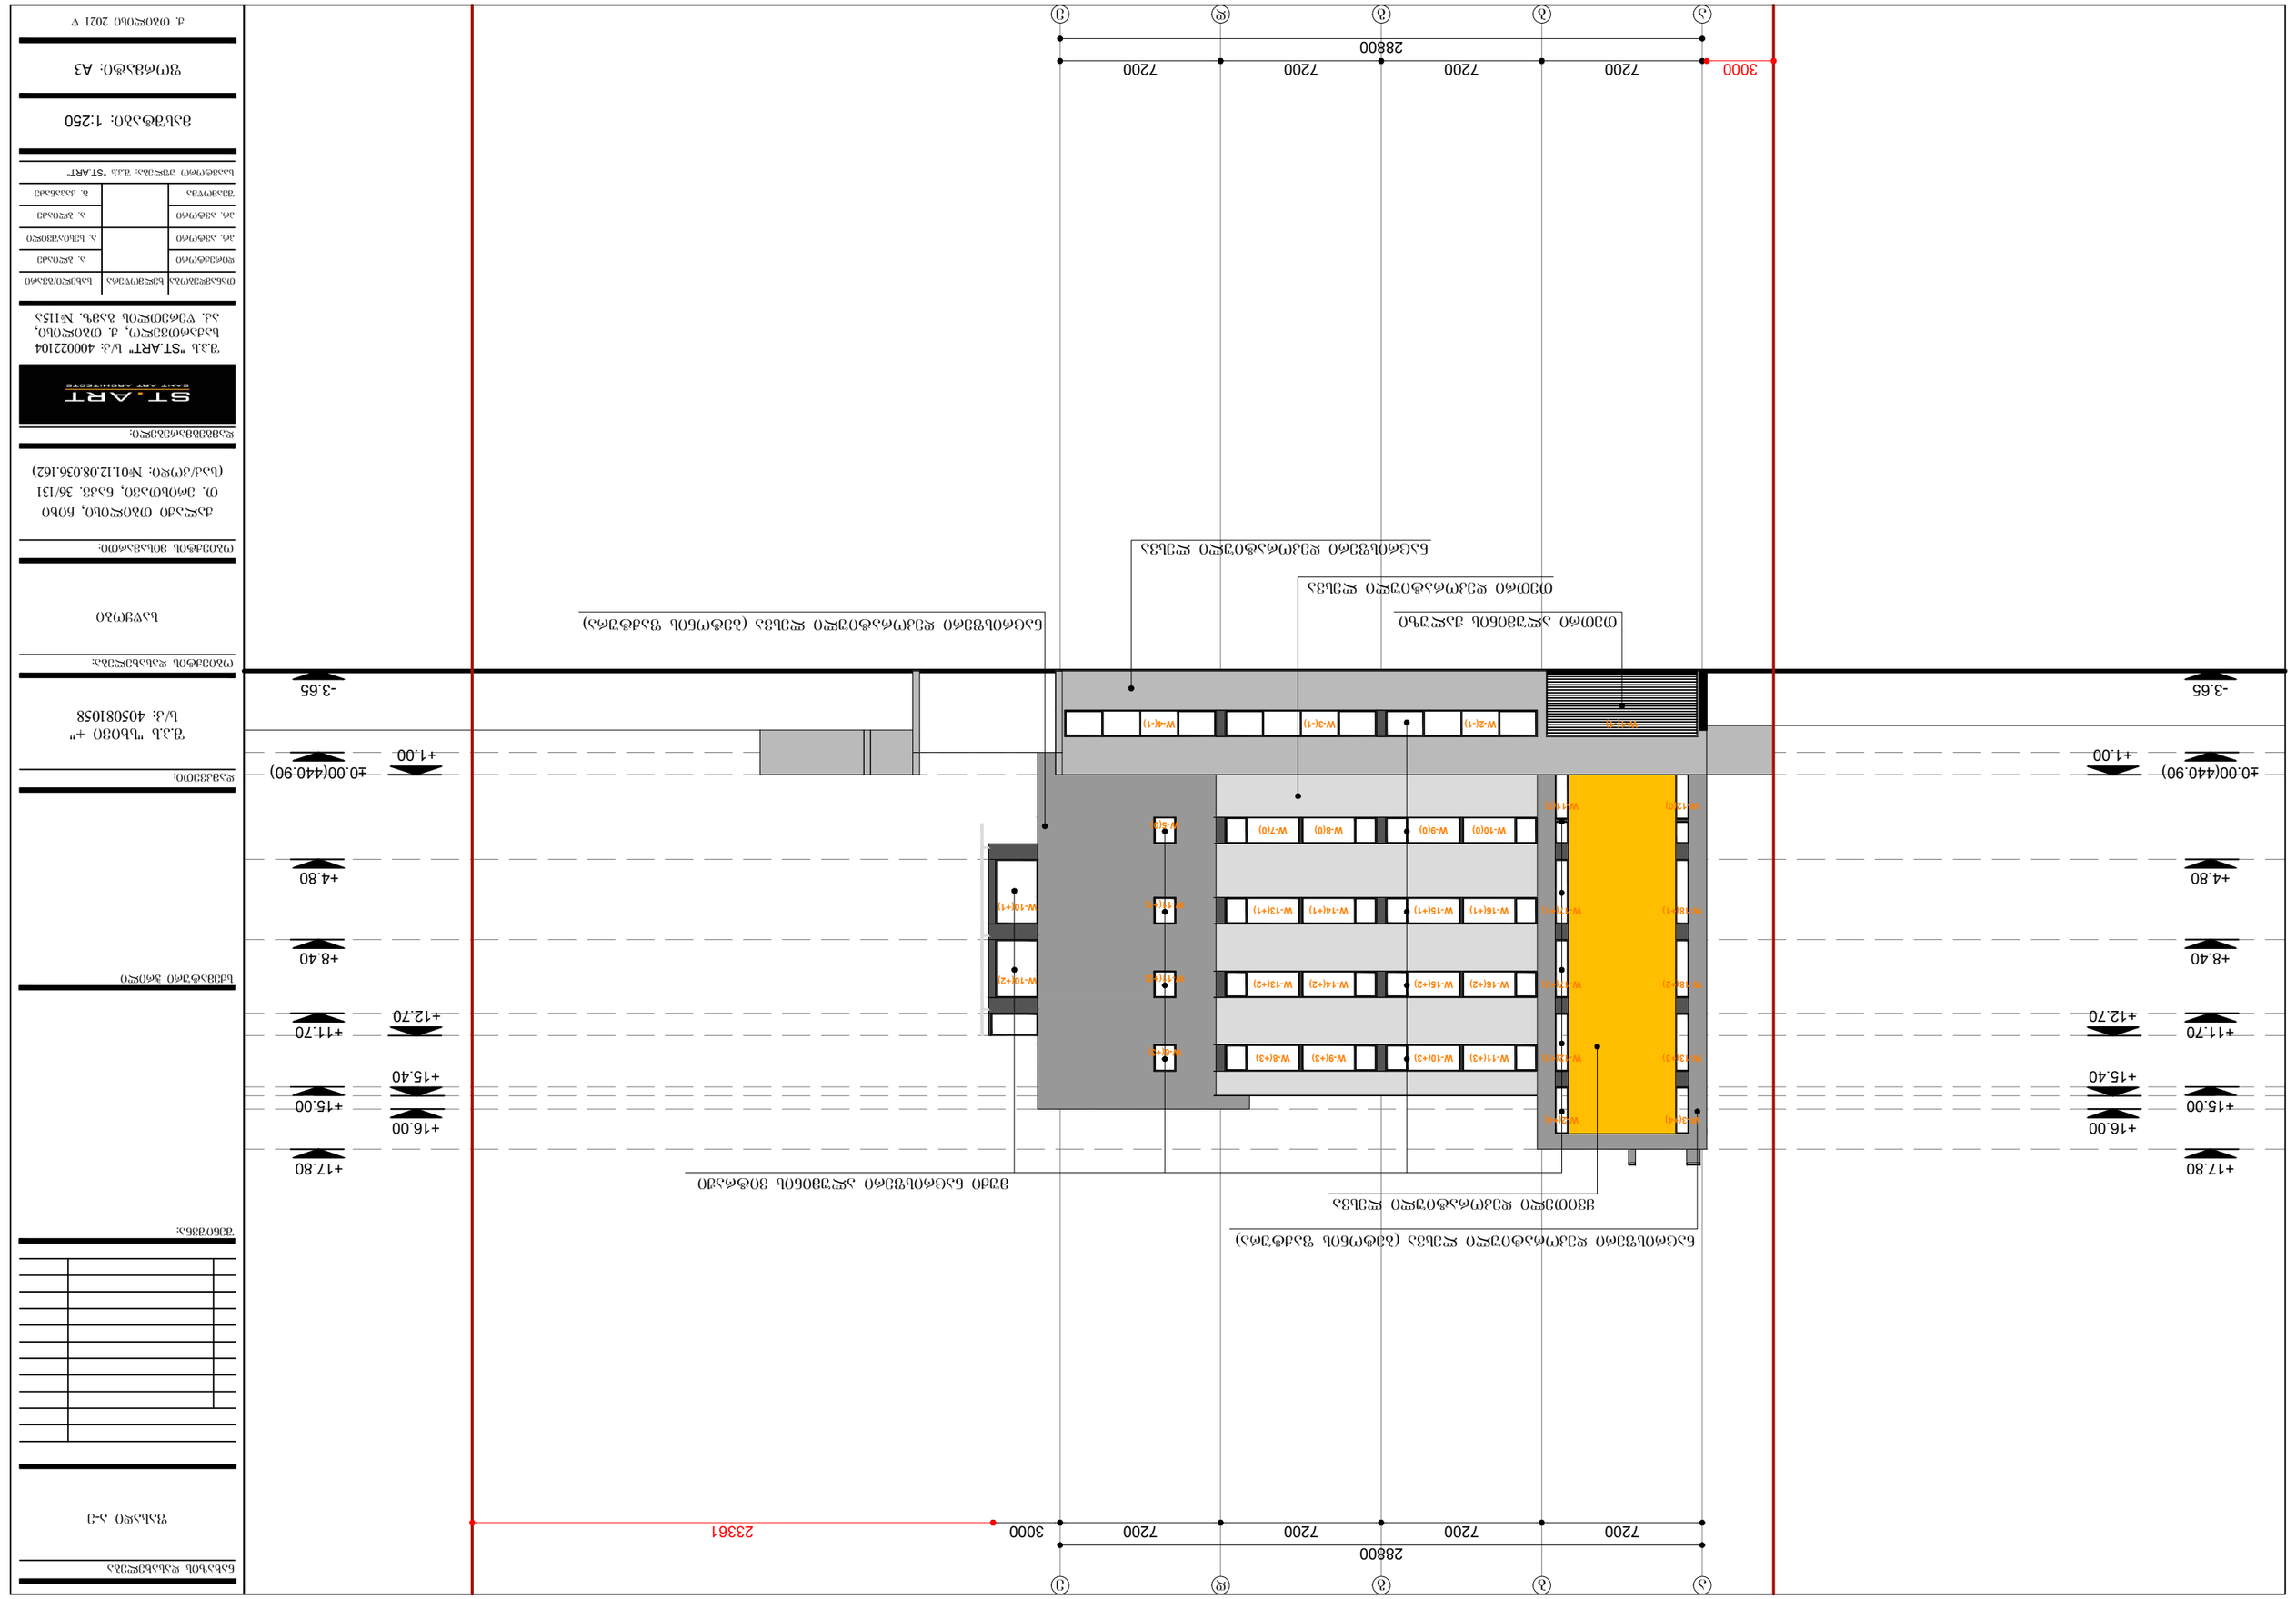

სქემატური ჭრილი საწყობი შ.პ.ს "სხივი +" ს/კ: 405081058 დამკვეთი: ნახაზის დასახელება ობიექტის დასახელება: ობიექტის მისამართი: ქალაქი თბილისი, ჩიხი

თ. ერისთავი, ნაკვ. 36/131

(საკ/კოდი: #01.12.08.036.162) დამგეგმარებელი: პრ. ავტორი თანამდებობა ხელმოწერა სახელი/გვარი შეამოწმა საავტორო უფლება: შ.პ.ს "შთ.ART" შენიშვნა: ქ. თბილისი 2021 წ ფორმატი: A3 დირექტორი ა. სესიაშვილი გ. კაპანაძე პრ. ავტორი შ.პ.ს "შთ.ART" ს/კ: 400022104 საქართველო, ქ. თბილისი, აკ. წერეთლის გამზ. #115ა ა. ბლიაძე ა. ბლიაძე მასშტაბი: 1:250 ფასადი ა-ე ა ბ გ დ 28800 7200 7200 7200 7200 ა ბ გ დ ე 28800 7200 7200 7200 7200 ე 3000 23361 3000 +4.80 +8.40 +11.70 +15.00 +17.80 ±0.00(440.90) +4.80 +8.40 -3.65 +11.70 +15.00 +17.80 ±0.00(440.90) +12.70 +1.00 +12.70 +1.00 +15.40 +16.00 +15.40 +16.00 -3.65 მუქი ნაცრისფერი ალუმინის ვიტრაჟი ნაცრისფერი დეკორატიული ლესვა (ბეტონის ფაქტურა) ნაცრისფერი დეკორატიული ლესვა (ბეტონის ფაქტურა) ყვითელი დეკორატიული ლესვა თეთრი ალუმინის ჟალუზი ნაცრისფერი დეკორატიული ლესვა თეთრი დეკორატიული ლესვა ჭ-10(+2) ჭ-10(+1) ჭ-1(-1) ჭ-2(-1) ჭ-3(-1) ჭ-4(-1) ჭ-5(0) ჭ-11(+1) ჭ-11(+2) ჭ-6(+3) ჭ-10(0) ჭ-9(0) ჭ-8(0) ჭ-7(0) ჭ-12(0) ჭ-11(0) ჭ-18(+1) ჭ-17(+1) ჭ-16(+1) ჭ-15(+1) ჭ-14(+1) ჭ-13(+1) ჭ-18(+2) ჭ-17(+2) ჭ-16(+2) ჭ-15(+2) ჭ-14(+2) ჭ-13(+2) ჭ-13(+3) ჭ-12(+3) ჭ-11(+3) ჭ-10(+3) ჭ-9(+3) ჭ-8(+3) ჭ-3(+4) ჭ-2(+4)

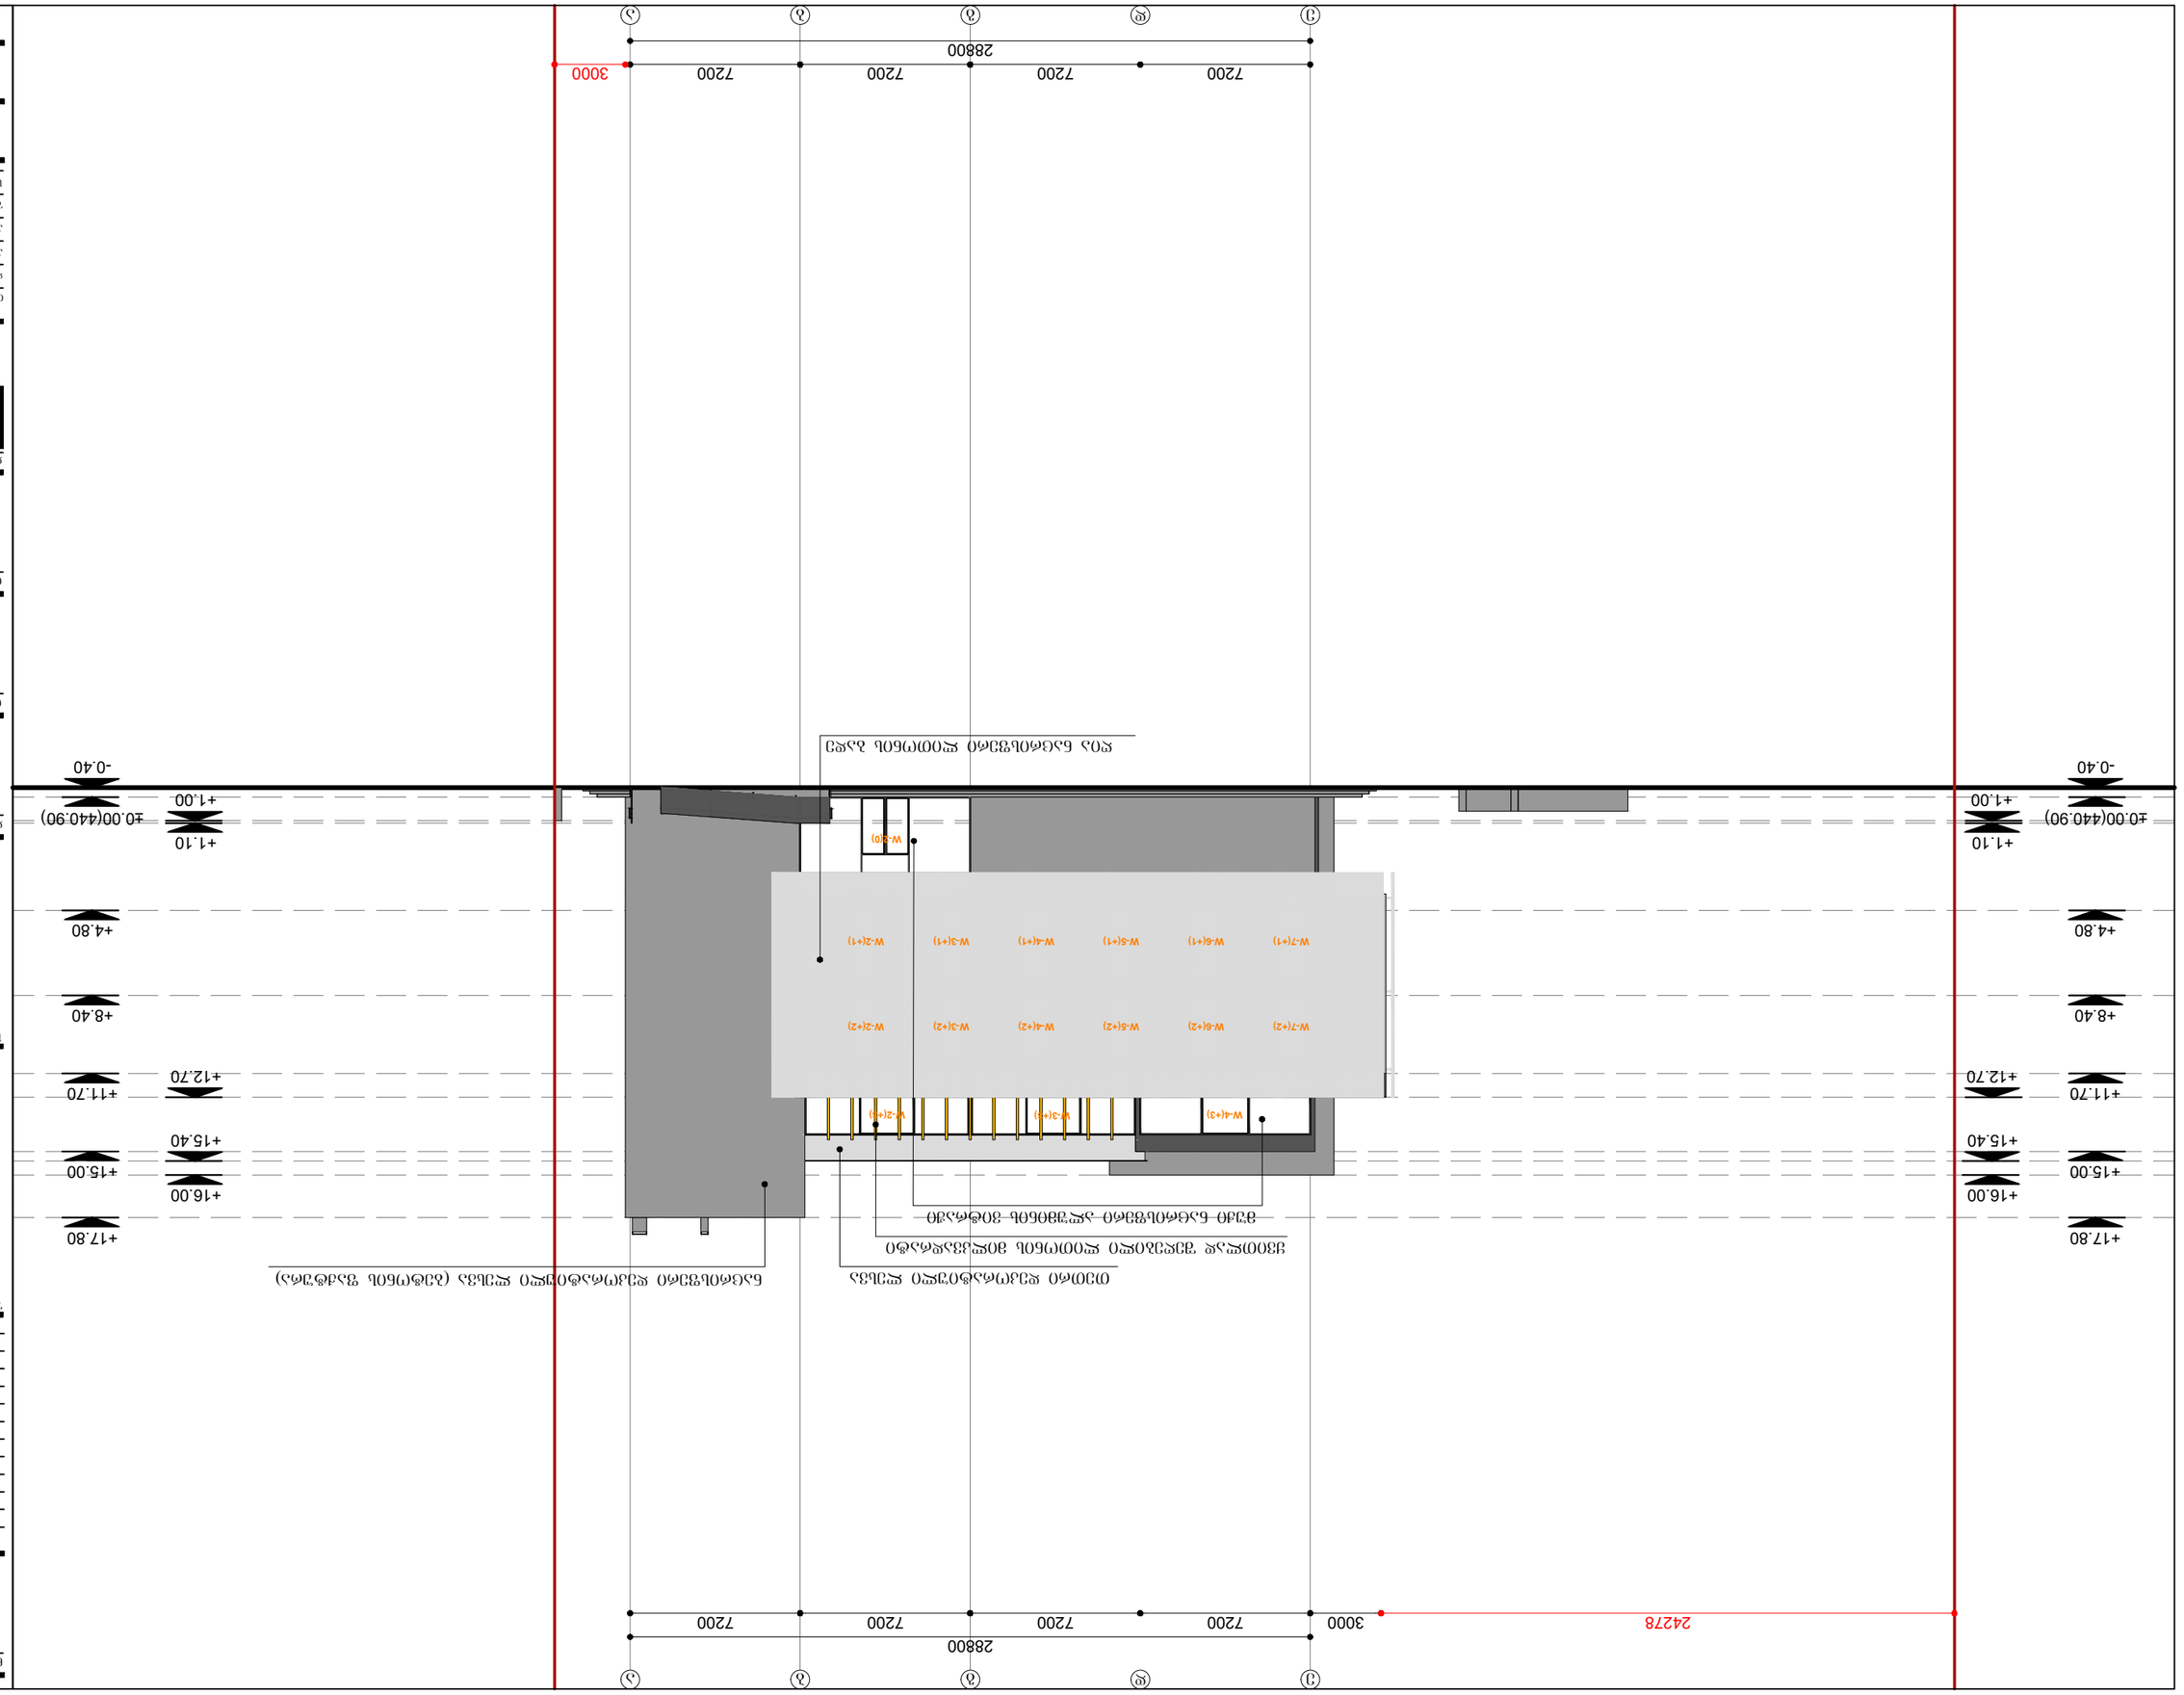

სქემატური ჭრილი საწყობი შ.პ.ს "სხივი +" ს/კ: 405081058 დამკვეთი: ნახაზის დასახელება ობიექტის დასახელება: ობიექტის მისამართი: ქალაქი თბილისი, ჩიხი

თ. ერისთავი, ნაკვ. 36/131

(საკ/კოდი: #01.12.08.036.162) დამგეგმარებელი: პრ. ავტორი თანამდებობა ხელმოწერა სახელი/გვარი შეამოწმა საავტორო უფლება: შ.პ.ს "შთ.ART" შენიშვნა: ქ. თბილისი 2021 წ ფორმატი: A3 დირექტორი ა. სესიაშვილი გ. კაპანაძე პრ. ავტორი შ.პ.ს "შთ.ART" ს/კ: 400022104 საქართველო, ქ. თბილისი, აკ. წერეთლის გამზ. #115ა ა. ბლიაძე ა. ბლიაძე მასშტაბი: 1:250 ფასადი ე-ა დ გ ბ ა 28800 7200 7200 7200 7200 ე დ გ ბ ა 28800 7200 7200 7200 7200 ე 24278 3000 3000 +4.80 +8.40 +11.70 +15.00 +17.80 ±0.00(440.90) +4.80 +8.40 +11.70 +15.00 +17.80 ±0.00(440.90) +12.70 +1.00 +12.70 +1.00 +15.40 +16.00 +15.40 +16.00 +1.10 +1.10 -0.40 -0.40 თეთრი დეკორატიული ლესვა ყვითლად შეღებილი ლითონის მილკვადრატი მუქი ნაცრისფერი ალუმინის ვიტრაჟი ღია ნაცრისფერი ლითონის ბადე ნაცრისფერი დეკორატიული ლესვა (ბეტონის ფაქტურა) ჭ-2(0) ჭ-7(+1) ჭ-7(+2) ჭ-6(+1) ჭ-6(+2) ჭ-5(+1) ჭ-5(+2) ჭ-4(+1) ჭ-4(+2) ჭ-3(+1) ჭ-3(+2) ჭ-2(+1) ჭ-2(+2) ჭ-4(+3) ჭ-3(+3) ჭ-2(+3)

W-1(-1)

W-2(-1)

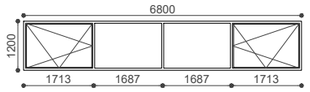

W-3(-1)

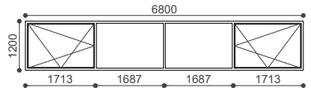

W-4(-1)

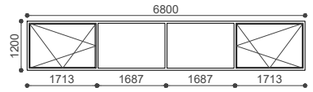

W-1(0)

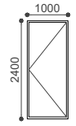

W-2(0)

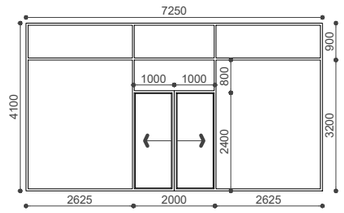

W-3(0)

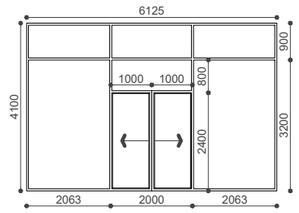

W-4(0)

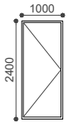

W-5(0)

W-6(0)

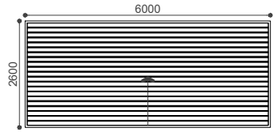

W-7(0)

W-8(0)

W-9(0)

W-10(0)

W-11(0)

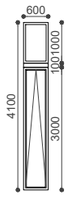

W-12(0)

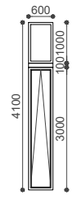

W-13(0)

W-1(+1)

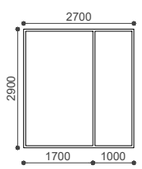

W-2(+1)

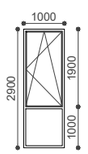

W-3(+1)

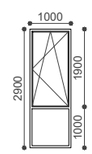

W-4(+1)

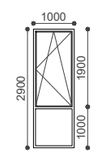

W-5(+1)

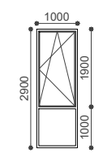

W-6(+1)

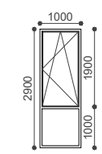

W-7(+1)

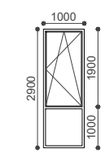

W-8(+1)

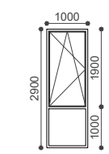

W-9(+1)

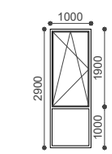

W-10(+1)

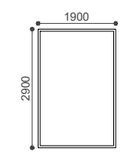

W-11(+1)

W-12(+1)

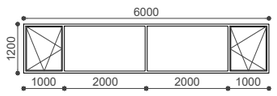

W-13(+1)

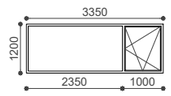

W-14(+1)

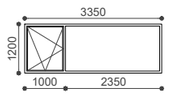

W-15(+1)

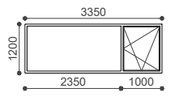

W-16(+1)

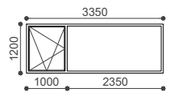

W-17(+1)

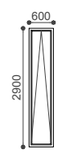

W-18(+1)

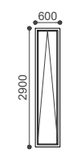

ნახაზის დასახელება

ვიტრაჟების და კარების მარკირება

შენიშვნა:

სქემატური პრილი

დამკვეთი:

შ.პ.ს "ხხ0ვი +"
ს/კ: 405081058

ობიექტის დასახელება:

საწყობი

ობიექტის მისამართი:

ქალაქი ობილისი, ჩიხი
ი. ერისთავი, ნაკვ. 36/131
(ნაკ/კოდი: №01.12.08.036.162)

დამგეგმარებელი:

ST.ART
SANT ART ARCHITECTS

შპს "ST.ART" ს/კ: 400022104
საქართველო, ქ. ობილისი,
აკ. წერეთლის გამზ. №115ა

თანამდებობა	ხელმოწერა	სახელი/გვარი
დირექტორი		ა. გლდანი
არ. არქიტორი		ა. სესიაშვილი
არ. არქიტორი		ა. გლდანი
შესრულება		გ. ქაჯანაძე

საავტორო უფლება: შპს "ST.ART"

მასშტაბი: 1:150

ფორმატი: A3

ქ. ობილისი 2021 წ

W-1(+2)

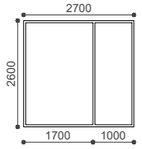

W-2(+2)

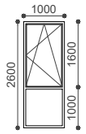

W-3(+2)

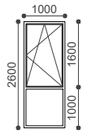

W-4(+2)

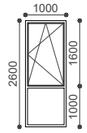

W-5(+2)

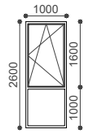

W-6(+2)

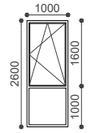

W-7(+2)

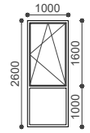

W-8(+2)

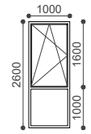

W-9(+2)

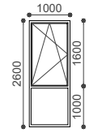

W-10(+2)

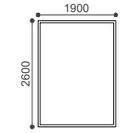

W-11(+2)

W-12(+2)

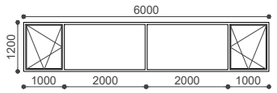

W-13(+2)

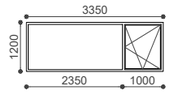

W-14(+2)

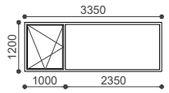

W-15(+2)

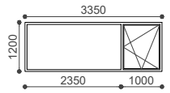

W-16(+2)

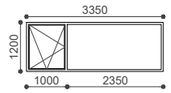

W-17(+2)

W-18(+2)

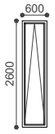

W-1(+3)

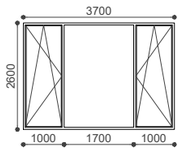

W-2(+3)

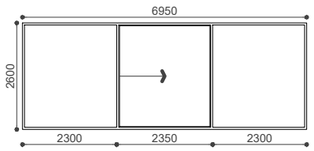

W-3(+3)

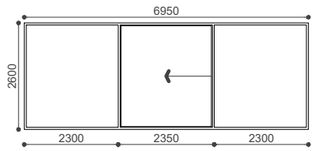

W-4(+3)

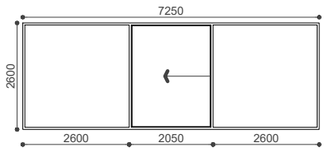

W-5(+3)

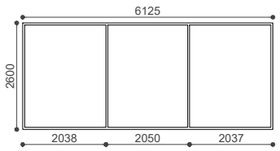

W-6(+3)

W-7(+3)

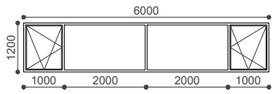

W-8(+3)

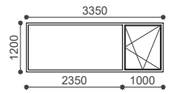

W-9(+3)

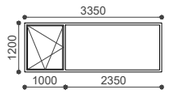

W-10(+3)

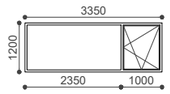

W-11(+3)

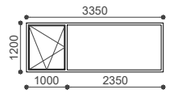

W-12(+3)

W-13(+3)

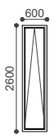

W-1(+4)

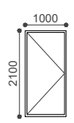

W-2(+4)

W-3(+4)

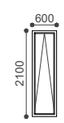

W-4(+4)

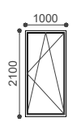

ნახაზის დასახელება

ვიტრაჟების და კარების მარკირება

შენიშვნა:

ხელმოსაწერი ფრილი

დამკვეთი:

შ.პ.ს "ხიონი +"
ს/კ: 405081058

ობიექტის დასახელება:

საწყობი

ობიექტის მისამართი:

ჟალაძე ობილისი, ჩიხი
ი. ერისთავი, ნაკვ. 36/131
(ნაკ/კოდი: №01.12.08.036.162)

დამპროექტებელი:

ST.ART
SAINT ART ARCHITECTS

შპს "ST.ART" ს/კ: 400022104
საქართველო, ქ. ობილისი,
აკ. წერეთლის გამზ. №115ა

თანამდებობა	ხელმოწერა	სახელი/გვარი
დირექტორი		ა. გლდანი
არ. ავტორი		ა. სესიაშვილი
არ. ავტორი		ა. გლდანი
შესამოწმა		გ. ქაჯანაძე

საავტორო უფლება: შპს "ST.ART"

მასშტაბი: 1:150

ფორმატი: A3

ქ. ობილისი 2021 წ

680X295 ვიტრაჟების და კარების სპეციფიკაცია ტიპი ზომები სმ. ფართობი მ² მასალა სართული ჭ-1(-1) ალუმინი თეთრი გეგმა ნიშნულზე -4.80 20.06 ფერი გეგმა ნიშნულზე ±0.00 ჭ-2(-1) ჭ-3(-1) ჭ-4(-1) გეგმა ნიშნულზე -4.80 გეგმა ნიშნულზე -4.80 გეგმა ნიშნულზე -4.80 680X120 ალუმინი მუქი ნაცრისფერი 8.16 680X120 ალუმინი მუქი ნაცრისფერი 680X120 ალუმინი მუქი ნაცრისფერი 8.16 8.16 ჭ-1(0) 100X240 ლითონი მუქი ნაცრისფერი 2.40 ჭ-2(0)

W-3(0)

W-4(0)

W-5(0)

W-6(0)

W-7(0)

W-8(0)

W-9(0)

W-10(0)

W-11(0)

W-12(0)

ჭ-13(0) 725X410 ალუმინი მუქი ნაცრისფერი გეგმა ნიშნულზე ±0.00 29.73 613X410 ალუმინი მუქი ნაცრისფერი გეგმა ნიშნულზე ±0.00 25.13 100X240 ლითონი მუქი ნაცრისფერი გეგმა ნიშნულზე ±0.00 2.40 100X120 ალუმინი მუქი ნაცრისფერი გეგმა ნიშნულზე ±0.00 1.20 600X260 ალუმინი თეთრი გეგმა ნიშნულზე ±0.00 15.60 335X120 ალუმინი მუქი ნაცრისფერი გეგმა ნიშნულზე ±0.00 4.02 335X120 ალუმინი მუქი ნაცრისფერი გეგმა ნიშნულზე ±0.00 4.02 335X120 ალუმინი მუქი ნაცრისფერი გეგმა ნიშნულზე ±0.00 4.02 335X120 ალუმინი მუქი ნაცრისფერი გეგმა ნიშნულზე ±0.00 4.02 60X410 ალუმინი მუქი ნაცრისფერი გეგმა ნიშნულზე ±0.00 2.46 60X410 ალუმინი მუქი ნაცრისფერი გეგმა ნიშნულზე ±0.00 2.46 600X120 ალუმინი მუქი ნაცრისფერი გეგმა ნიშნულზე ±0.00 7.20 ჭ-1(+1)

W-2(+1)

W-3(+1)

W-4(+1)

W-5(+1)

W-6(+1)

W-7(+1)

W-8(+1)

W-9(+1)

W-10(+1)

W-11(+1)

W-12(+1)

W-13(+1)

W-14(+1)

W-15(+1)

W-16(+1)

W-17(+1)

ჭ-18(+1) 270X290 ალუმინი მუქი ნაცრისფერი გეგმა ნიშნულზე +4.80 7.83 100X290 ალუმინი მუქი ნაცრისფერი გეგმა ნიშნულზე +4.80 2.90 100X290 ალუმინი მუქი ნაცრისფერი გეგმა ნიშნულზე +4.80 2.90 100X290 ალუმინი მუქი ნაცრისფერი გეგმა ნიშნულზე +4.80 2.90 100X290 ალუმინი მუქი ნაცრისფერი გეგმა ნიშნულზე +4.80 2.90 100X290 ალუმინი მუქი ნაცრისფერი გეგმა ნიშნულზე +4.80 2.90 100X290 ალუმინი მუქი ნაცრისფერი გეგმა ნიშნულზე +4.80 2.90 100X290 ალუმინი მუქი ნაცრისფერი გეგმა ნიშნულზე +4.80 2.90 100X290 ალუმინი მუქი ნაცრისფერი გეგმა ნიშნულზე +4.80 2.90 190X290 ალუმინი მუქი ნაცრისფერი გეგმა ნიშნულზე +4.80 5.51 100X120 ალუმინი მუქი ნაცრისფერი გეგმა ნიშნულზე +4.80 1.20 600X120 ალუმინი მუქი ნაცრისფერი გეგმა ნიშნულზე +4.80 7.20 335X120 ალუმინი მუქი ნაცრისფერი 4.02 335X120 ალუმინი მუქი ნაცრისფერი 4.02 335X120 ალუმინი მუქი ნაცრისფერი 4.02 335X120 ალუმინი მუქი ნაცრისფერი 4.02 გეგმა ნიშნულზე +4.80 გეგმა ნიშნულზე +4.80 გეგმა ნიშნულზე +4.80 გეგმა ნიშნულზე +4.80 60X290 ალუმინი მუქი ნაცრისფერი გეგმა ნიშნულზე +4.80 1.74 60X290 ალუმინი მუქი ნაცრისფერი გეგმა ნიშნულზე +4.80 1.74 ვიტრაჟების და კარების სპეციფიკაცია ტიპი ზომები სმ. ფართობი მ² მასალა ფერი სართული ჭ-1(+2) 270X260 ალუმინი გეგმა ნიშნულზე +8.40 7.02 მუქი ნაცრისფერი მუქი ნაცრისფერი ჭ-2(+2) ჭ-3(+2) ჭ-4(+2) ჭ-5(+2) ჭ-6(+2) ჭ-7(+2) ჭ-8(+2) ჭ-9(+2) ჭ-10(+2) ჭ-11(+2) ჭ-12(+2) ჭ-13(+2) ჭ-14(+2) ჭ-15(+2) ჭ-16(+2) ჭ-17(+2) ჭ-18(+2) ალუმინი გეგმა ნიშნულზე +8.40 ალუმინი მუქი ნაცრისფერი გეგმა ნიშნულზე +8.40 ალუმინი მუქი ნაცრისფერი გეგმა ნიშნულზე +8.40 ალუმინი მუქი ნაცრისფერი გეგმა ნიშნულზე +8.40 ალუმინი მუქი ნაცრისფერი გეგმა ნიშნულზე +8.40 ალუმინი მუქი ნაცრისფერი გეგმა ნიშნულზე +8.40 ალუმინი მუქი ნაცრისფერი გეგმა ნიშნულზე +8.40 ალუმინი მუქი ნაცრისფერი გეგმა ნიშნულზე +8.40 ალუმინი მუქი ნაცრისფერი გეგმა ნიშნულზე +8.40 ალუმინი მუქი ნაცრისფერი გეგმა ნიშნულზე +8.40 ალუმინი მუქი ნაცრისფერი გეგმა ნიშნულზე +8.40 ალუმინი მუქი ნაცრისფერი გეგმა ნიშნულზე +8.40 ალუმინი მუქი ნაცრისფერი გეგმა ნიშნულზე +8.40 ალუმინი მუქი ნაცრისფერი გეგმა ნიშნულზე +8.40 ალუმინი მუქი ნაცრისფერი გეგმა ნიშნულზე +8.40 ალუმინი მუქი ნაცრისფერი გეგმა ნიშნულზე +8.40 ალუმინი მუქი ნაცრისფერი გეგმა ნიშნულზე +8.40 100X260 2.60 100X260 2.60 100X260 2.60 100X260 2.60 100X260 2.60 100X260 2.60 100X260 2.60 100X260 2.60 190X260 4.94 100X120 1.20 600X120 7.20 335X120 4.02 335X120 4.02 335X120 4.02 335X120 4.02 60X260 1.56 60X260 1.56 ჭ-1(+3) ჭ-2(+3) ჭ-3(+3) ჭ-4(+3) ჭ-5(+3) ჭ-6(+3) ჭ-7(+3) ჭ-8(+3) ჭ-9(+3) ჭ-10(+3) ჭ-11(+3) ჭ-12(+3) ჭ-13(+3) გეგმა ნიშნულზე +11.70 გეგმა ნიშნულზე +11.70 გეგმა ნიშნულზე +11.70 გეგმა ნიშნულზე +11.70 გეგმა ნიშნულზე +11.70 გეგმა ნიშნულზე +11.70 გეგმა ნიშნულზე +11.70 გეგმა ნიშნულზე +11.70 გეგმა ნიშნულზე +11.70 გეგმა ნიშნულზე +11.70 გეგმა ნიშნულზე +11.70 გეგმა ნიშნულზე +11.70 გეგმა ნიშნულზე +11.70 ალუმინი მუქი ნაცრისფერი ალუმინი მუქი ნაცრისფერი ალუმინი მუქი ნაცრისფერი ალუმინი მუქი ნაცრისფერი ალუმინი მუქი ნაცრისფერი ალუმინი მუქი ნაცრისფერი ალუმინი მუქი ნაცრისფერი ალუმინი მუქი ნაცრისფერი ალუმინი მუქი ნაცრისფერი ალუმინი მუქი ნაცრისფერი ალუმინი მუქი ნაცრისფერი ალუმინი მუქი ნაცრისფერი ალუმინი მუქი ნაცრისფერი 370X260 9.62 695X260 18.07 695X260 18.07 725X260 18.85 613X260 15.94 100X120 1.20 600X120 7.20 335X120 4.02 335X120 4.02 335X120 4.02 335X120 4.02 60X260 1.56 60X260 1.56 ჭ-1(+4) გეგმა ნიშნულზე +15.00 ჭ-2(+4) ჭ-3(+4) 100X210 ლითონი მუქი ნაცრისფერი 2.10 60X210 60X210 ალუმინი მუქი ნაცრისფერი ალუმინი მუქი ნაცრისფერი გეგმა ნიშნულზე +15.00 გეგმა ნიშნულზე +15.00 1.26 1.26 სქემატური ჭრილი საწყობი შ.პ.ს "სხივი +" ს/კ: 405081058 დამკვეთი: ნახაზის დასახელება ობიექტის დასახელება: ობიექტის მისამართი: ქალაქი თბილისი, ჩიხი თ. ერისთავი, ნაკვ. 36/131 (საკ/კოდი: #01.12.08.036.162) დამგეგმარებელი: პრ. ავტორი თანამდებობა ხელმოწერა სახელი/გვარი შეამოწმა საავტორო უფლება: შ.პ.ს "შთ.ART" შენიშვნა: ქ. თბილისი 2021 წ ფორმატი: A3 დირექტორი ა. სესიაშვილი გ. კაპანაძე პრ. ავტორი შ.პ.ს "შთ.ART" ს/კ: 400022104 საქართველო, ქ. თბილისი, აკ. წერეთლის გამზ. #115ა ა. ბლიაძე ა. ბლიაძე მასშტაბი: 1:150 ვიტრაჟების და კარების სპეციფიკაცია ჭ-3(+4) 100X210 ალუმინი მუქი ნაცრისფერი გეგმა ნიშნულზე +15.00 2.10