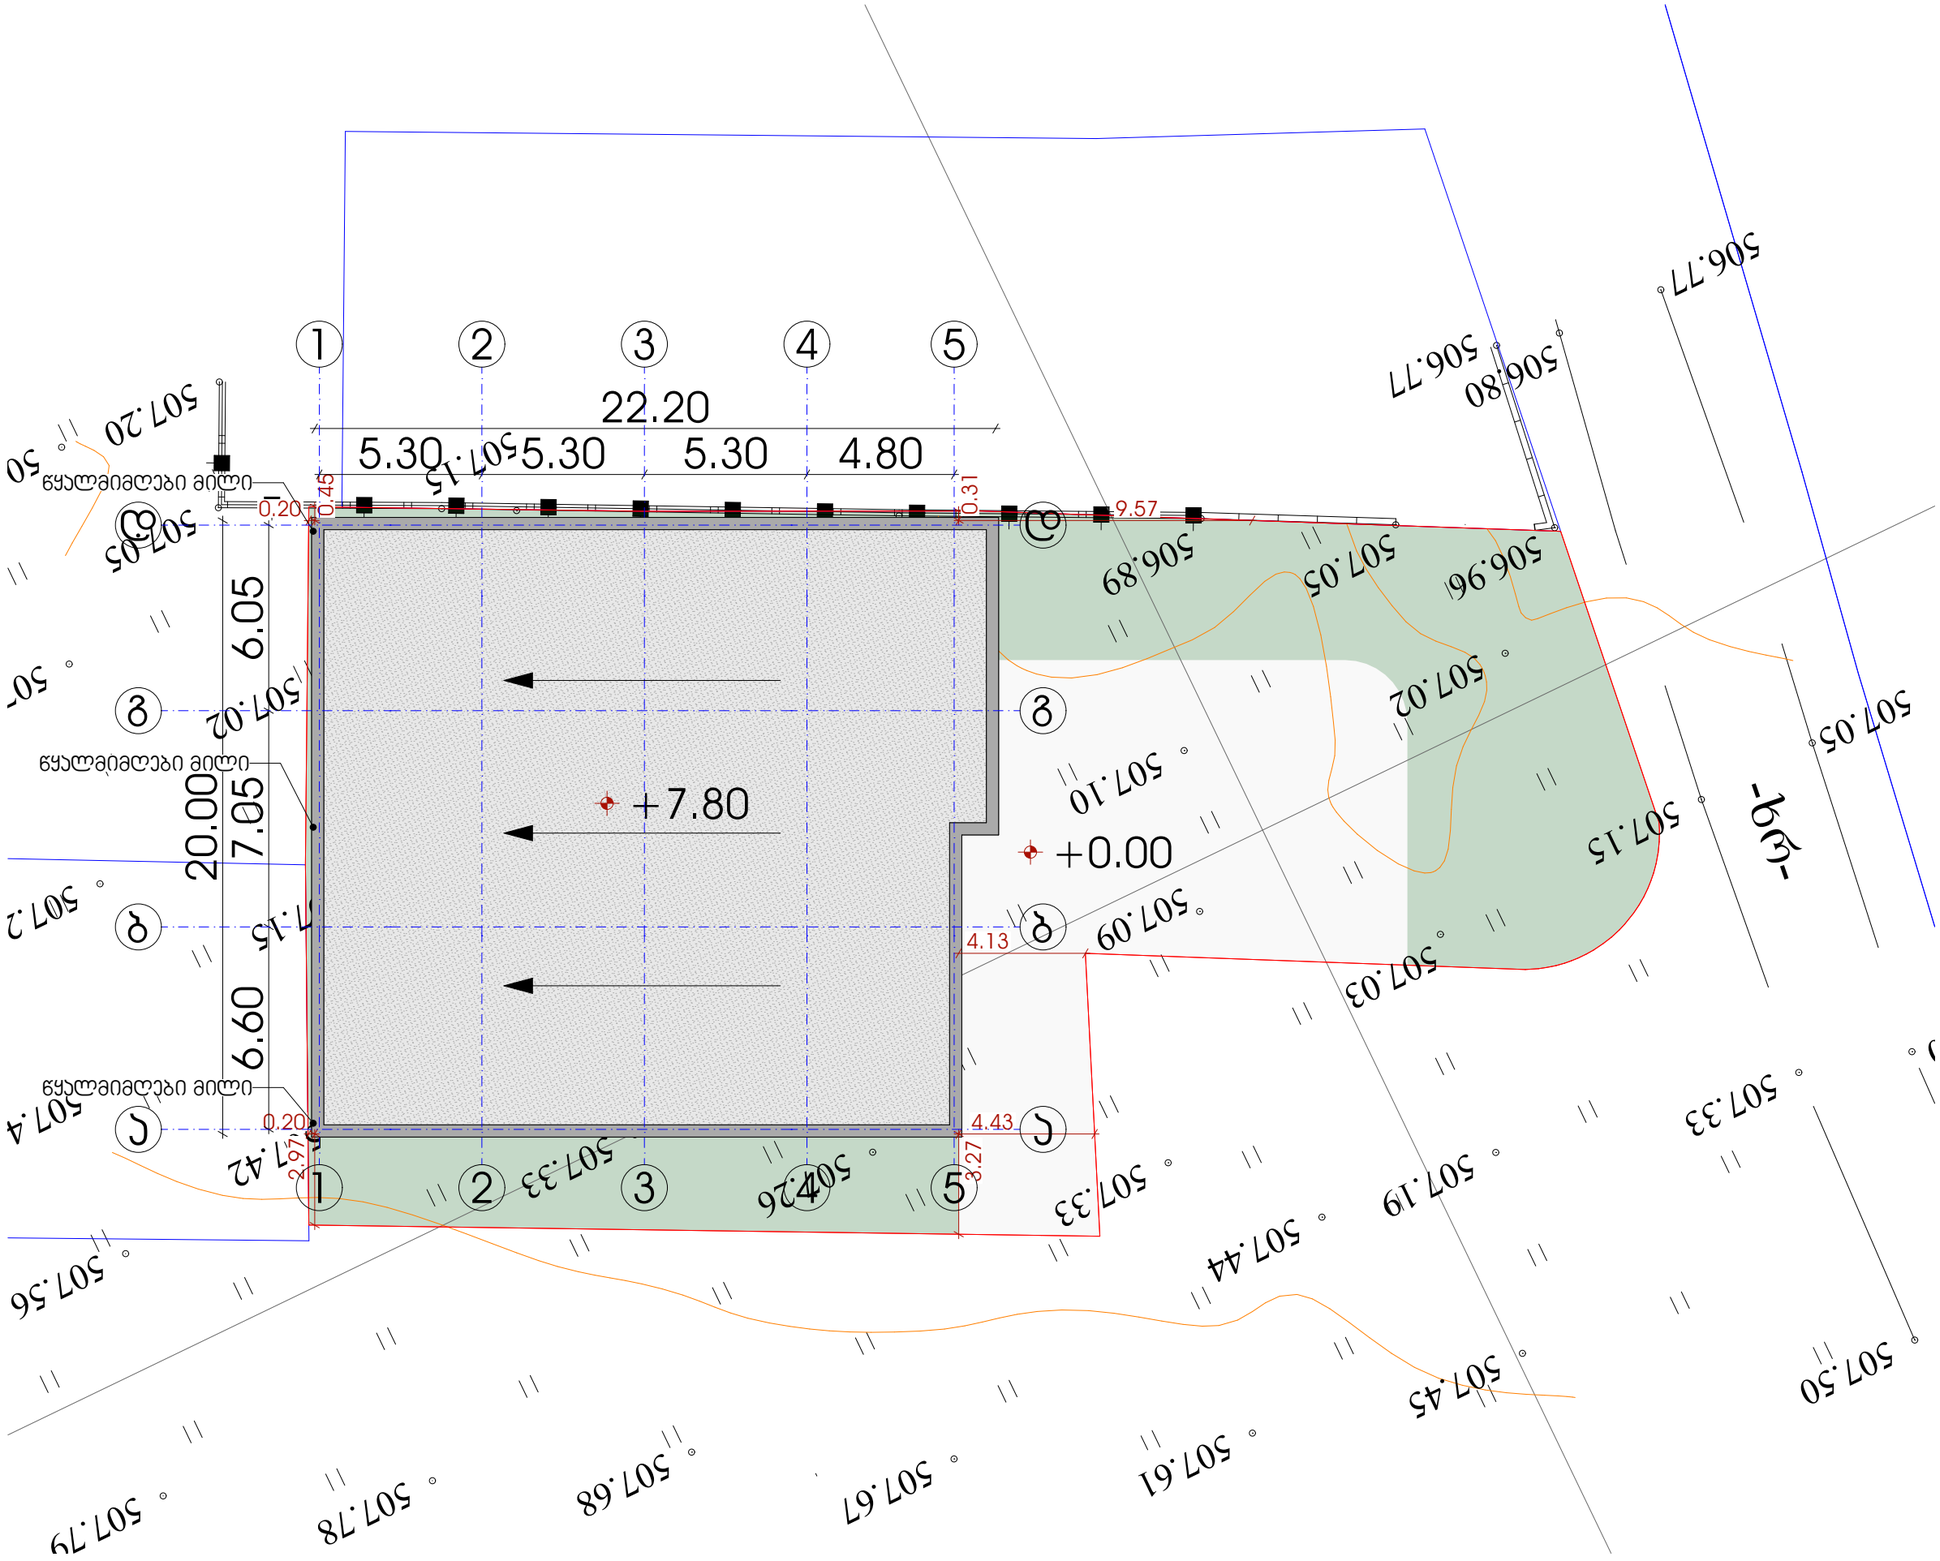

შპს „ნიუ მაქს“
საქართველო, თბილისი, მგალობლიშვილის ქ. 3
ს/კოდი N3 ს/ნ: 404957579

www.newmax.ge info@newmax.ge
mob / cell phone: +995 557 30 30 30

LTD "NEW MAX"
N3 Office , 3 Mgaloblishvili str,
Tbilisi, Georgia. ID: 404957579

NEW MAX
ARCHITECTURAL BUREAU

შენიშვნები / **Notes**

- ზომები მოცემულია სმ-ში
- ტერიტორიის ახლომდები მონიღებულია დაგეგმვითის მიერ
- მშენებლობის პროცესში ნებისმიერი ცვლილება შეთანხმებული უნდა იქნეს პრინციპატორთან

ტექნიკურ-ეკონომიური მაჩვენებლები / **Technical-econimic indicators**

საერთო ტერიტორიის ს/კ 01.19.25.001.397
საპროექტო ტერიტორიის ფართობი 846 მ²
მანამენტების ფართობი 420.00 მ²
სართულების რაოდენობა 3
სამშენებლო მოცულობა 5208.0 მ³
პროექტირების მეშვეობით დაშვებული პოტენციები :
პ2 პოტენციანის საანგარიშო ფართობი 840.00 მ² = 1.0
პ1 პოტენციანის საანგარიშო ფართობი 420.00 მ² = 0.5
პ3 პოტენციანის საანგარიშო ფართობი 245.09 მ² = 0.3

ექსპლიკაცია / **Explication**

პროექტის დასახელება / **Project**
საწყობი

დამკვეთი / **Client**
მერმან ქათამაძე (პ/ნ: 61010003220)

მისამართი / **Address**
ქალაქი თბილისი , სახლის მეზობელთან და მის საკადასტრო ნომერთან დაკავშირებით (ს/კ: 01.19.25.001.397)

თანამდებობა Position	სახელი გვარი Name Surname	ხელმოწერა Signature
დირექტორი Director	გიორგი კირკიტაძე Giorgi Kirkitadze	
პროექტის ავტორი Author	შპს „ნიუ მაქს“ LTD "NEW MAX"	ს/ნ: 404957579 s/n: 404957579
არქიტექტორი Architect	მარიამ ქემერტელიძე Mariam Kemertelidze	
არქიტექტორი Architect		

არქიტექტურული ნაწილი
architecture

ნახაზი Drawing	თარიღი Date of issue	09/08/2021
	მასშტაბი Scale	1:100
გენგეგმა	სტადია Stage	პროექტი
	ფორმატი Paper size	A3
	ფაილის სახელი File name	
	ფურცელი Pages	

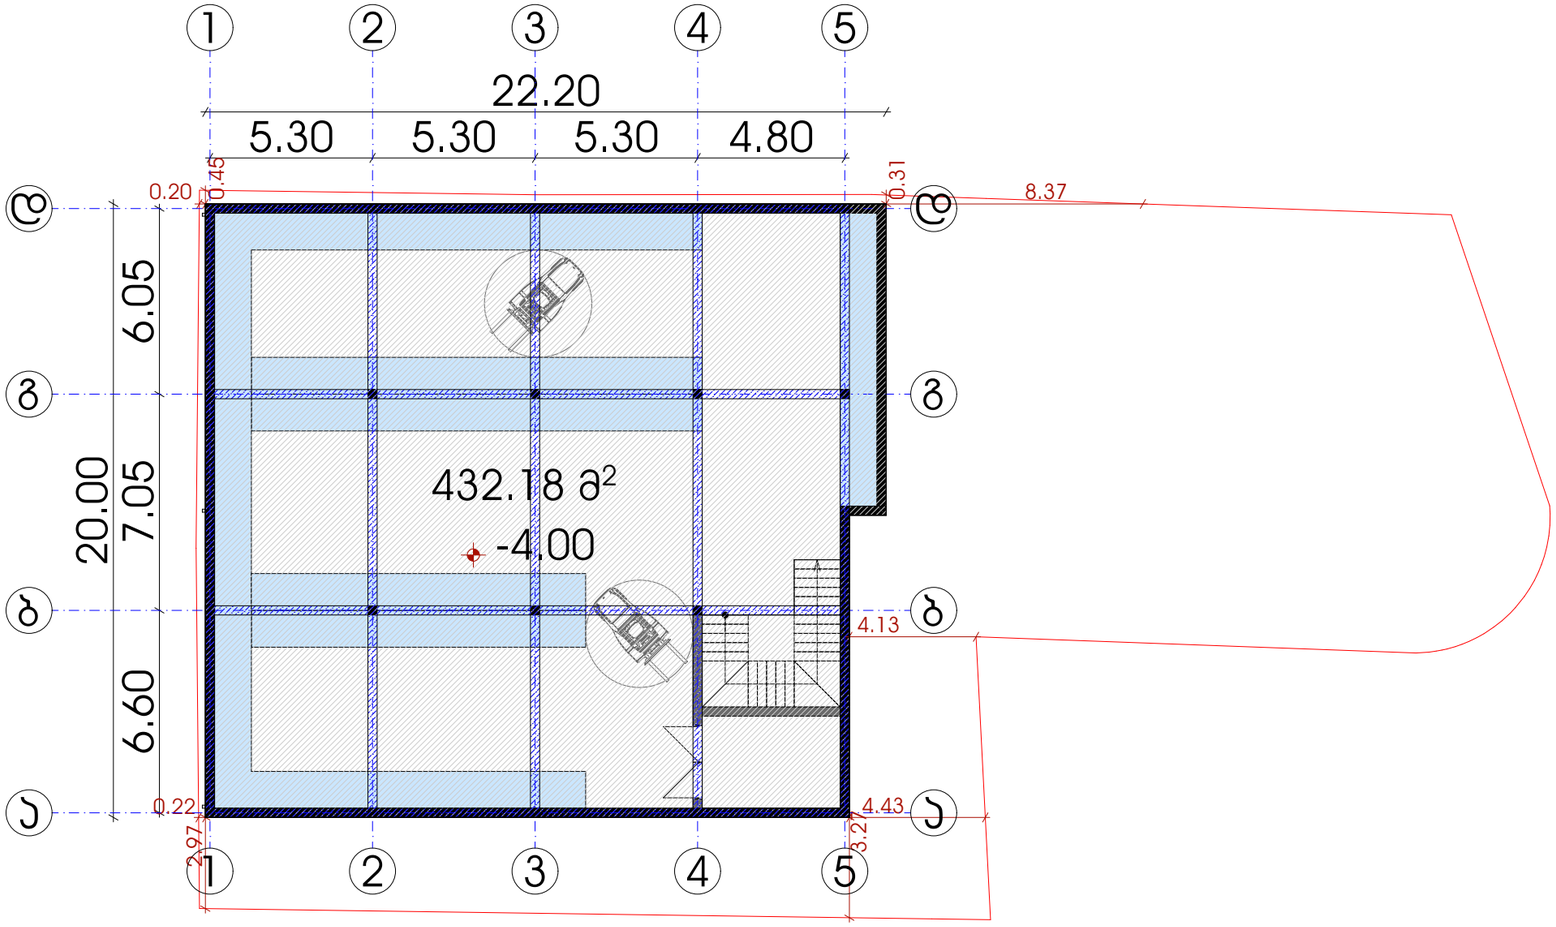

შპს „ნიუ მაქს“
საქართველო, თბილისი, მგალობლიშვილის ქ. 3
ოფისი N3 ს/კ: 404957579

www.newmax.ge info@newmax.ge
mob / cell phone: +995 557 30 30 30

LTD "NEW MAX"
N3 Office , 3 Mgaloblishvili str,
Tbilisi, Georgia. ID: 404957579

შენიშვნები — Notes

- ზომები მოცემულია სმ-ში
- ტერიტორიის ეზოშვანი მონოლითური დაგვაზეთის მიერ
- მშენებლობის პროცესში ნებისმიერი ცვლილება შეთანხმებული უნდა იქნეს არქიტექტორთან

ტექნიკურ-ეკონომიური მაჩვენებლები — Technical-econimic indicators

საკადასტრო ტერიტორიის ს/კ 01.19.25.001.397
საკორპუსო ტერიტორიის ფართობი 846 მ²
მანშენებლის ფართობი 420.00 მ²
სართულების რაოდენობა 3
საშენებლო მოცულობა 5208.0 მ³
პროექტირების მეშვეობ ითვისებული პოტენციანები :
პ2 პოტენციანის საკნაკრიმო ფართობი 840.00 მ² = 1.0
პ1 პოტენციანის საკნაკრიმო ფართობი 420.00 მ² = 0.5
პ3 პოტენციანის საკნაკრიმო ფართობი 245.09 მ² = 0.3

ექსპლიკაცია — Explication

პროექტის დასახელება — Project
საწყობი

დამკვეთი — Client
მურმან ქათამაძე (ა/ნ: 61010003220)

მისამართი — Address
ქალაქი თბილისი, ვაკის მუნიციპალიტეტი, საკადასტრო კოდი (ს/კ: 01.19.25.001.397)

თანამდებობა Position	სახელი გვარი Name Surname	ხელმოწერა Signature
დირექტორი Director	გიორგი ქირკიტაძე Giorgi Kirkitadze	
პროექტის ავტორი Author	შპს „ნიუ მაქს“ LTD "NEW MAX"	ს/ნ: 404957579 s/n: 404957579
არქიტექტორი Architect	მარიამ ქემერტელიძე Mariam Kemertelidze	
არქიტექტორი Architect		

არქიტექტურული ნაწილი
architecture

ნახაზი Drawing	თარიღი Date of issue	09/08/2021
	მასშტაბი Scale	1:100
სართულის სარეისტრაციო მიმაგრ -4.20 ნიშნულზე	სტადია Stage	პროექტი
	ფორმატი Paper size	A3
	ფაილის სახელი File name	
	ფურცელი Pages	

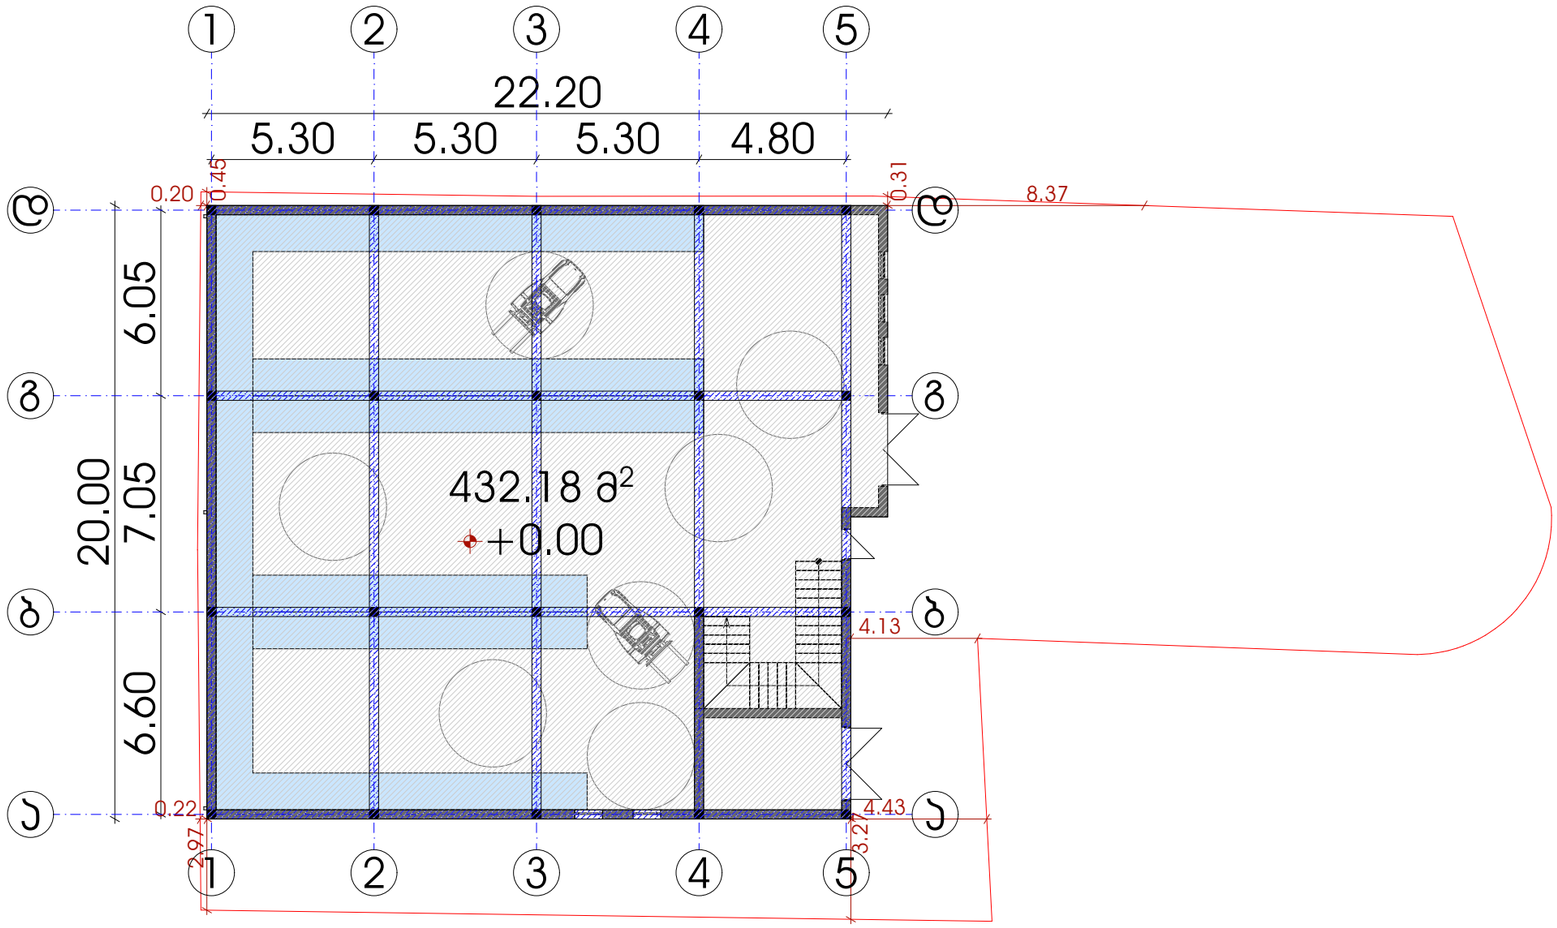

შპს „ნიუ მაქს“
საქართველო, თბილისი, მგალობლიშვილის ქ. 3
ოფისი N3 ს/კ: 404957579

www.newmax.ge info@newmax.ge
mob / cell phone: +995 557 30 30 30

LTD "NEW MAX"
N3 Office , 3 Mgaloblishvili str,
Tbilisi, Georgia. ID: 404957579

შენიშვნები / Notes

- ზომები მოცემულია სმ-ში
- ტერიტორიის ახლომდები მონიღებულია დამკვეთის მიერ
- მშენებლობის პროცესში ნებისმიერი ცვლილება შეთანხმებული უნდა იქნეს პროექტირებაზე

ტექნიკურ-ეკონომიური მაჩვენებლები / Technical-econimic indicators

საკადასტრო ტერიტორიის ს/ე 01.19.25.001.397
საკორექტო ტერიტორიის ფართობი 846 მ²
მანამდინანების ფართობი 420.00 მ²
სართულების ღონეობრივა 3
სამშენებლო მოცულობა 5208.0 მ³
პროექტირების მეშვეობით დაშვებული პროფილირებები :
პ2 პროფილირების საანგარიშო ფართობი 840.00 მ² = 1.0
პ1 პროფილირების საანგარიშო ფართობი 420.00 მ² = 0.5
პ3 პროფილირების საანგარიშო ფართობი 245.09 მ² = 0.3

ექსპლიკაცია / Explication

პროექტის დასახელება / Project
საწყობი

დამკვეთი / Client
მერმან ქათამაძე (პ/ნ: 61010003220)

მისამართი / Address
ქალაქი თბილისი , ვაჟას გზებაციულსა და მის. საკადასტრო რეფერენსებრივს მერის (ს/კ: 01.19.25.001.397)

თანამდებობა Position	სახელი გვარი Name Surname	ხელმოწერა Signature
დირექტორი Director	გიორგი ქირქიტაძე Giorgi Kirkitadze	
პროექტის ავტორი Author	შპს „ნიუ მაქს“ LTD "NEW MAX"	ს/ნ: 404957579 s/n: 404957579
არქიტექტორი Architect	მარიამ ქემერტელიძე Mariam Kemertelidze	
არქიტექტორი Architect		

არქიტექტურული ნაწილი
architecture

ნახაზი Drawing	თარიღი Date of issue	09/08/2021
პირველი სართულის გეგმა ±0.00 ნიშნულზე	მასშტაბი Scale	1:100
	სტადია Stage	პროექტი
	ფორმატი Paper size	A3
	ფაილის სახელი File name	
	ფურცელი Pages	

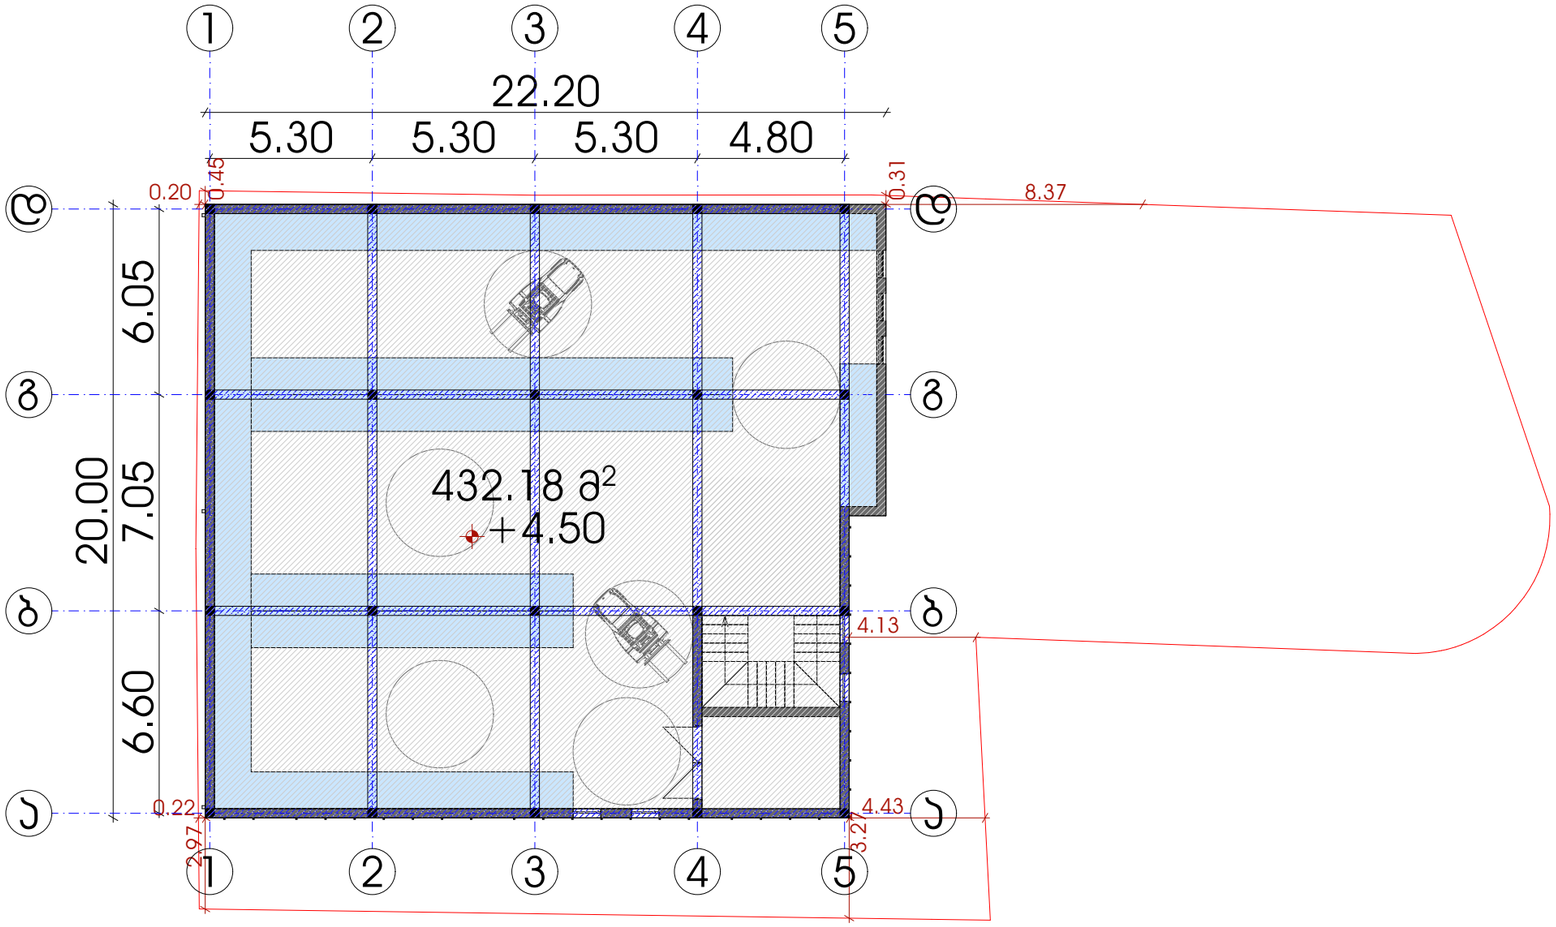

შპს „ნიუ მაქს“
საქართველო, თბილისი, მგალობლიშვილის ქ. 3
ოფისი N3 ს/ნ: 404957579

www.newmax.ge info@newmax.ge
mob / cell phone: +995 557 30 30 30

LTD "NEW MAX"
N3 Office , 3 Mgaloblishvili str,
Tbilisi, Georgia. ID: 404957579

შენიშვნები

Notes

- ზომები მოცემულია სმ-ში
- ტერიტორიის ეზოშუა მოწოდებული დამკვეთის მიერ
- მშენებლობის პროცესში ნებისმიერი ცვლილება შეთანხმებული უნდა იქნეს პროექტორთან

ტექნიკურ-ეკონომიური მაჩვენებლები

Technical-econimic indicators

საკადასტრო ტერიტორიის ს/კ 01.19.25.001.397
საკორექტო ტერიტორიის ფართობი 846 მ²
მანამშენებლის ფართობი 420.00 მ²
სართულების ოდენობა 3
სამშენებლო მოცულობა 5208.0 მ³
პროექტირების მეშვეობით დამატებული კოეფიციენტები :
კ1 კოეფიციენტის საანგარიშო ფართობი 840.00 მ² = 1.0
კ1 კოეფიციენტის საანგარიშო ფართობი 420.00 მ² = 0.5
კ3 კოეფიციენტის საანგარიშო ფართობი 245.09 მ² = 0.3

ექსპლიკაცია

Explication

პროექტის დასახელება

Project

საწყობი

დამკვეთი

Client

მერმან ქათამაძე (ს/ნ: 61010003220)

მისამართი

Address

ქალაქი თბილისი , ავჭალის გზატკეცილსა და მის საკუთარ(ორდომუსტეროს მ(რის (ს/ნ: 01.19.25.001.397)

თანამდებობა Position	სახელი გვარი Name Surname	ხელმოწერა Signature
დირექტორი Director	გიორგი ჰირკიტაძე Giorgi Kirkitadze	
პროექტის ავტორი Author	შპს „ნიუ მაქს“ LTD "NEW MAX"	ს/ნ: 404957579 s/n: 404957579
არქიტექტორი Architect	მარიამ ქემერტელიძე Mariam Kemertelidze	
არქიტექტორი Architect		

არქიტექტურული ნაწილი
architecture

ნახაზი Drawing	
თარიღი Date of issue	09/08/2021
მასშტაბი Scale	1:100
სტადია Stage	პროექტი
ფორმატი Paper size	A3
ფაილის სახელი File name	
ფურცელი Pages	

მერნე სართულის მშრმა +4.50 ნიშნულზე

ჯ2 კოეფიციენტის საანგარიშო კონტური ჯამურად 864.40 მ² / 846 მ² = 1.0

ჯ1 კოეფიციენტის საანგარიშო კონტური
432.20 მ² /846 მ² = 0.5

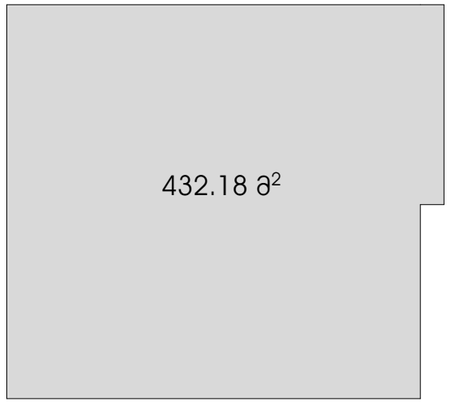

ჯ2 კოეფიციენტის საანგარიშო კონტური პირველ სართულზე 432.20 მ²

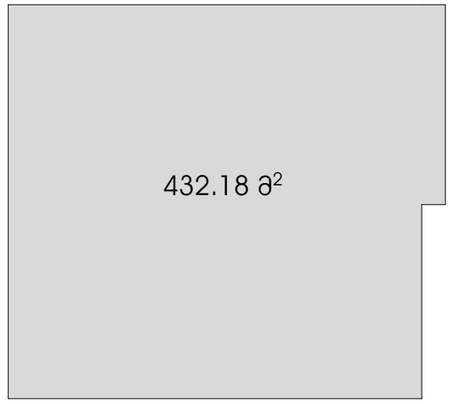

ჯ2 კოეფიციენტის საანგარიშო კონტური მეორე სართულზე 432.20 მ²

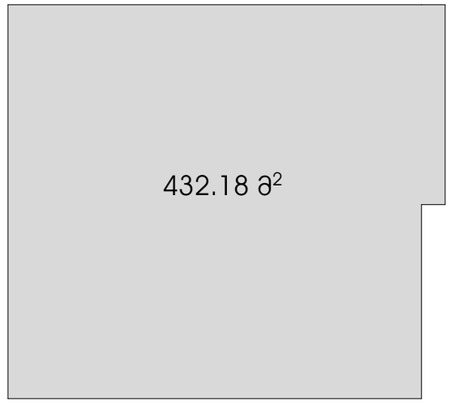

განაშენიანების საანგარიშო კონტური 432.20 მ²

ჯ3 კოეფიციენტის საანგარიშო კონტური
239.60მ² /846 მ² = 0.3

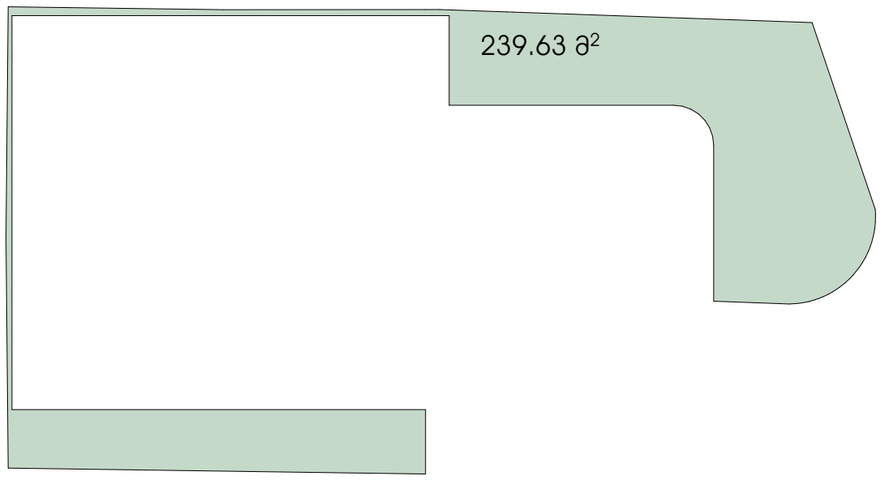

შპს „ნიუ მაქს“
საქართველო, თბილისი, გალობლიშვილის ქ. 3
ს/კ ოფისი N3 ს/ნ: 404957579

www.newmax.ge info@newmax.ge
mob / cell phone: +995 557 30 30 30

LTD "NEW MAX"
N3 Office , 3 Mgaloblishvili str,
Tbilisi, Georgia. ID: 404957579

შენიშვნები / Notes

- ზომები მოცემულია სმ-ში
- ტერიტორიის ახლომდები მონიღებულია დაგეგმარების მიერ
- მშენებლობის პროცესში ნებისმიერი ცვლილება შეთანხმებული უნდა იქნეს არქიტექტორთან

ტექნიკურ-ეკონომიური მაჩვენებლები / Technical-ecomimic indicators

საკადასტრო ტერიტორიის ს/ე 01.19.25.001.397
საპროექტო ტერიტორიის ფართობი 846 მ²
განაშენიანების ფართობი 420.00 მ²
სართულების ღონეების 3
საშენებლო მოცულობა 5208.0 მ³
პროექტირების მდეგად ეთვისებული კოეფიციენტები :
ჯ2 კოეფიციენტის საანგარიშო ფართობი 840.00 მ² = 1.0
ჯ1 კოეფიციენტის საანგარიშო ფართობი 420.00 მ² = 0.5
ჯ3 კოეფიციენტის საანგარიშო ფართობი 245.09 მ² = 0.3

ექსპლიკაცია / Explication

პროექტის დასახელება / Project

საწყობი

დამკვეთი / Client

მერმან ქათამაძე (ს/ნ: 61010003220)

მისამართი / Address

ქალაქი თბილისი , ყაზბეგის გზატკეცილსა და მის საკადასტრო რაიონისაწარმოს მ/რაიონ (ს/ნ: 01.19.25.001.397)

თანამდებობა Position	სახელი გვარი Name Surname	ხელმოწერა Signature
დირექტორი Director	გიორგი ჯირკიტაძე Giorgi Kirkitadze	
პროექტის ავტორი Author	შპს „ნიუ მაქს“ LTD "NEW MAX"	ს/ნ: 404957579 s/n: 404957579
არქიტექტორი Architect	მარიამ ქემერტელიძე Mariam Kemertelidze	
არქიტექტორი Architect		

არქიტექტურული ნაწილი
architecture

ნახაზი Drawing	თარიღი Date of issue	09/08/2021
პროექტი	მასშტაბი Scale	1:100
	სტადია Stage	პროექტი
	ფორმატი Paper size	A3
	ფაილის სახელი File name	
	ფურცელი Pages	

შპს „ნიუ მაქს“
საქართველო, თბილისი, მგალობლიშვილის ქ. 3
ოფისი N3 ს/ნ: 404957579

www.newmax.ge info@newmax.ge
mob / cell phone: +995 557 30 30 30

LTD "NEW MAX"
N3 Office , 3 Mgaloblishvili str,
Tbilisi, Georgia. ID: 404957579

შენიშვნები / Notes

- ზომები მოცემულია სმ-ში
- ტერიტორიის ახლომდები მონიღებულია დამკვეთის მიერ
- მშენებლობის პროცესში ნებისმიერი ცვლილება შეთანხმებული უნდა იქნეს არქიტექტორთან

ტექნიკურ-ეკონომიური მაჩვენებლები / Technical-econimic indicators

საკადასტრო ტერიტორიის ს/კ 01.19.25.001.397
საპროექტო ტერიტორიის ფართობი 846 მ²
მანამდინანების ფართობი 420.00 მ²
სართულების რაოდენობა 3
სამშენებლო მოცულობა 5208.0 მ³
პროექტირების მეშვეობით დამატებული კოეფიციენტები :
კ2 კოეფიციენტის საანგარიშო ფართობი 840.00 მ² = 1.0
კ1 კოეფიციენტის საანგარიშო ფართობი 420.00 მ² = 0.5
კ3 კოეფიციენტის საანგარიშო ფართობი 245.09 მ² = 0.3

ექსპლიკაცია / Explication

პროექტის დასახელება / Project

საწყობი

დამკვეთი / Client

მურმან ქათამაძე (ს/ნ: 61010003220)

მისამართი / Address

ქალაქი თბილისი , ხახულის გზატკეცილსა და მის საკუთრებ ორსტრიალანდშაფტზე მდებარე (ს/ნ: 01.19.25.001.397)

თანამდებობა Position	სახელი გვარი Name Surname	ხელმოწერა Signature
დირექტორი Director	გიორგი ქირკიტაძე Giorgi Kirkitadze	
პროექტის ავტორი Author	შპს „ნიუ მაქს“ LTD "NEW MAX"	ს/ნ: 404957579 s/n: 404957579
არქიტექტორი Architect	მარიამ ქემერტელიძე Mariam Kemertelidze	
არქიტექტორი Architect		

არქიტექტურული ნაწილი
architecture

ნახაზი Drawing	თარიღი Date of issue	09/08/2021
არსებული სიტუაცია	მასშტაბი Scale	1:100
	სტადია Stage	პროექტი
	ფორმატი Paper size	A3
	ფაილის სახელი File name	
	ფურცელი Pages	

ლითონის კონტრუქცია

დამუშავებული ქვიშა ცემენტის ხსნარით და დაფერილი სერი ფერის საფასადე საღებავით RAL 9018

გოფრირებული თუნუქი. შავი ფერის RAL 9005

ალუმინის ალათები. ორმაგი მინაპაკეტი. შავი ფერის RAL 9005

ბეტონის ფილებით მოპირკეთება

რკინის კარი. დამუშავებული ანტიკოროზიული ხსნარით და დაფერილი შავი ფერის საღებავით RAL 9005

შპს „ნიუ მაქს“
საქართველო, თბილისი, მგალობლიშვილის ქ. 3
ოფისი N3 ს/კ: 404957579

www.newmax.ge info@newmax.ge
mob / cell phone: +995 557 30 30 30

LTD "NEW MAX"
N3 Office , 3 Mgaloblishvili str,
Tbilisi, Georgia. ID: 404957579

შენიშვნები — Notes

- ზომები მოცემულია სმ-ში
- ტერიტორიის ეზოშუქი მოწოდებულია დამკვეთის მიერ
- მშენებლობის პროცესში ნებისმიერი ცვლილება შეთანხმებული უნდა იქნეს არქიტექტორთან

ტექნიკურ-ეკონომიური მაჩვენებლები — Technical-econimic indicators

საერქვლო ტერიტორიის ს/კ 01.19.25.001.397
საპროექტო ტერიტორიის ფართობი 846 მ²
განაშენიანების ფართობი 420.00 მ²
სართულების რაოდენობა 3
სამშენებლო მოცულობა 5208.0 მ³
პროექტირების მდგომარეობით არსებული კოეფიციენტები :
კ2 კოეფიციენტის საანგარიშო ფართობი 840.00 მ² = 1.0
კ1 კოეფიციენტის საანგარიშო ფართობი 420.00 მ² = 0.5
კ3 კოეფიციენტის საანგარიშო ფართობი 245.09 მ² = 0.3

ექსპლიკაცია — Explication

პროექტის დასახელება — Project

საწყობი

დამკვეთი — Client

მერმან ქუთათელაძე (პ/ნ: 61010003220)

მისამართი — Address

ქალაქი თბილისი , სანაპიროს მე-3 კვარტალი და მის საკადასტრო ნომერზე (ს/კ: 01.19.25.001.397)

თანამდებობა Position	სახელი გვარი Name Surname	ხელმოწერა Signature
დირექტორი Director	გიორგი ქირქიტაძე Giorgi Kirkitadze	
პროექტის ავტორი Author	შპს „ნიუ მაქს“ LTD "NEW MAX"	ს/ნ: 404957579 s/n: 404957579
არქიტექტორი Architect	მარიამ ქემერტელიძე Mariam Kemertelidze	
არქიტექტორი Architect		

არქიტექტურული ნაწილი
architecture

ნახაზი Drawing	თარიღი Date of issue	09/08/2021
ფოტომონტაჟი	მასშტაბი Scale	1:100
	სტადია Stage	პროექტი
	ფორმატი Paper size	A3
	ფაილის სახელი File name	
	ფურცელი Pages	

ASPublisherVersion 0.22.100.100

- ზომები მოცემულია სმ

- Si
- ტერიტორიის აზომვები მოწოდებულია დამკვეთის მიერ

- მშენებლობის პროცესში ნებისმიერი ცვლილება
შეთანხმებული უნდა იყოს არქიტექტორთან

ექსპლიკაცია Explication

ტექნიკურ

- ეკონომიკური
მაჩვენებლები

Technical

-econimic
ინდიცატორს

შენიშვნები

Notes

დამკვეთი

Client

პროექტის დასახელება

Project Address მისამართი

არქიტექტურული ნაწილი

architecture

ნახაზი Drawing

Pages File name

ფაილის სახელი

ფურცელი Paper სიზე

ფორმატი შტაგე

სტადია Scale

მასშტაბი Date ოფ issue

თარიღი
09

/

0

8

/2021

1

:100 A3

არქიტექტორი

Architect

არქიტექტორი

Architect

Giorgi Kirkitadze

დირექტორი Director

გიორგი კირკიტაძე

პროექტის ავტორი Author Position

თანამდებობა სახელი გვარი ხელმოწერა
Name

Surname

შიგნატურე

A R C H I T E C T U R A L B U R E A

U

LTD

"NEW MAX

"

შპს

`ნიუ მაქს

~

N3 Office , 3 Mgaloblishvili str

,

თბილისი, Georgia. ID: 404957579

საქართველო, თბილისი, მგალობლიშვილის

q.

3

,

ოფისი

#3

s/

n: 404957579

www.newmax.ge info

@newmax.ge
mob / cell phone:

+995 557 30 30 30

პროექტი

საწყობი

საპრექტო ტერიტორიის

s

/k 01.19.25.001.397
საპროექტო ტერიტორიის ფართობი 846

m

2

განაშენიანების ფართობი 420.00

m

2

სართულების დაოდენობა

3
სამშენებლო მოცულობა 5208.0

m

3

პროექტირების შედეგად ათვისებული კოეფიციენტები : კ2 კოეფიციენტის საანგარიშო ფართობი 840.00 მ2 = 1.0 კ1 კოეფიციენტის საანგარიშო ფართობი 420.00 მ

2 =

0.5
კ3 კოეფიციენტის საანგარიშო ფარტობი 245.09

m

2 =

0.3

ქალაქი თბილისი , კახეთის გზატკეცილსა და მის
საუწყებო რადიოსადგურებს შორის

(

s

/

k: 01.19.25.001.397

)

მურმან ქათამაძე

(

p

/

n: 61010003220

)

მარიამ ქემერტელიძე

Mariam Kemertelidze

შპს

`ნიუ მაქს

~

LTD

"NEW MAX

"

s

/

n: 40495757

9

s

/

n: 404957579

+0.00

+4.00

+8.50

ბეტონის ფილებით მოპირკეთბა

რკინის კარი, დამუშავებული ანტიკოროზიული ხსნარით და დაფერილი შავი ფერის სა

ღებავით RAL 9005

დამუშავებული ქვიშა ცემენტის ხსნარით და დაფერილი სერი ფერის საფასადე საღებავით RAL 9018

ალუმინის ალათები, ორმაგი მინაპაკეტი, შავი ფერის RAL 9005

გოფრირებული თუნუქი

,

შავი ფერის RAL 9005

A R C H I T E C T U R A L B U R E A

U

ვიზუალიზაცია

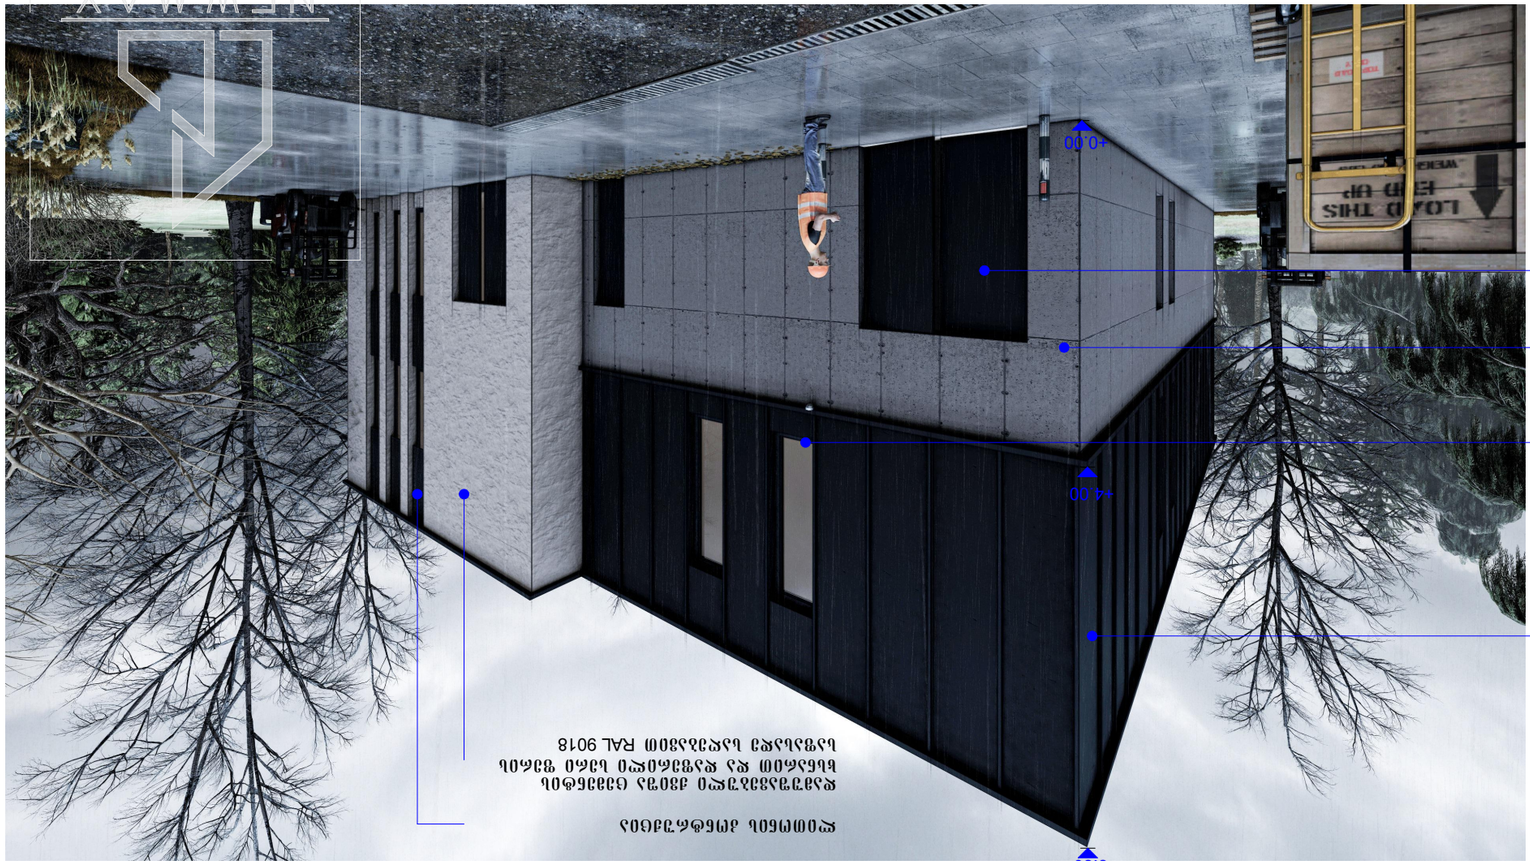

ASPublisherVersion 0.22.100.100

- ზომები მოცემულია სმ-ში
- ტერიტორიის აზომვები მოწოდებულია დამკვეთის მიერ

- მშენებლობის პროცესში ნებისმიერი ცვლილება
შეთანხმებული უნდა იყოს არქიტექტორთან

ექსპლიკაცია Explication

ტექნიკურ-ეკონომიკური
მაჩვენებლები

Technical-econimic
ინდიცატორს

შენიშვნები Notes

დამკვეთი Client

პროექტის დასახელება Project

Address მისამართი

არქიტექტურული ნაწილი

architecture

ნახაზი

Drawing

Pages

File name

ფაილის სახელი

ფურცელი

Paper size

ფორმატი

Stage

სტადია

Scale

მასშტაბი

Date of issue

თარიღი
09/08/2021

1:100

A3

არქიტექტორი

Architect

არქიტექტორი

Architect

Giorgi Kirkitadze

დირექტორი

Director

გიორგი კირკიტაძე

პროექტის ავტორი

Author

Position

თანამდებობა სახელი გვარი ხელმოწერა

Name შურნამე შიგნატურე

A R C H I T E C T U R A L B U R E A U

LTD "NEW MAX"

შპს `ნიუ მაქს~

N3 Office , 3 Mgaloblishvili str,
თბილისი, Georgia. ID: 404957579

საქართველო, თბილისი, მგალობლიშვილის ქ. 3,
ოფისი #3 ს/ნ: 404957579

www.newmax.ge info@newmax.ge
mob / cell phone: +995 557 30 30 30

პროექტი

საწყობი

საპრექტო ტერიტორიის ს/კ 01.19.25.001.397
საპროექტო ტერიტორიის ფართობი 846 მ

2

განაშენიანების ფართობი 420.00 მ

2

სართულების დაოდენობა 3
სამშენებლო მოცულობა 5208.0 მ

3

პროექტირების შედეგად ათვისებული კოეფიციენტები :
კ2 კოეფიციენტის საანგარიშო ფართობი 840.00 მ

2 = 1.0
კ1 კოეფიციენტის საანგარიშო ფართობი 420.00 მ

2 = 0.5
კ3 კოეფიციენტის საანგარიშო ფარტობი 245.09 მ

2 = 0.3

ქალაქი თბილისი , კახეთის გზატკეცილსა და მის
საუწყებო რადიოსადგურებს შორის (ს/კ: 01.19.25.001.397)

მურმან ქათამაძე (პ/ნ: 61010003220)

მარიამ ქემერტელიძე

Mariam Kemertelidze

შპს `ნიუ მაქს~
LTD "NEW MAX"

s/n: 404957579
s/n: 404957579

+4.00

+8.50

+0.00

ბეტონის ფილებით მოპირკეთბა

ლითონის კონტრუქცია

რკინის კარი, დამუშავებული ანტიკოროზიული ხსნარით და დაფერილი შავი ფერის საღებავით RAL 9005

დამუშავებული ქვიშა ცემენტის ხსნარით და დაფერილი სერი ფერის საფასადე საღებავით RAL 9018

ალუმინის ალათები, ორმაგი მინაპაკეტი, შავი ფერის RAL 9005

გოფრირებული თუნუქი,

შავი ფერის RAL 9005

A R C H I T E C T U R A L B U R E A U

ვიზუალიზაცია