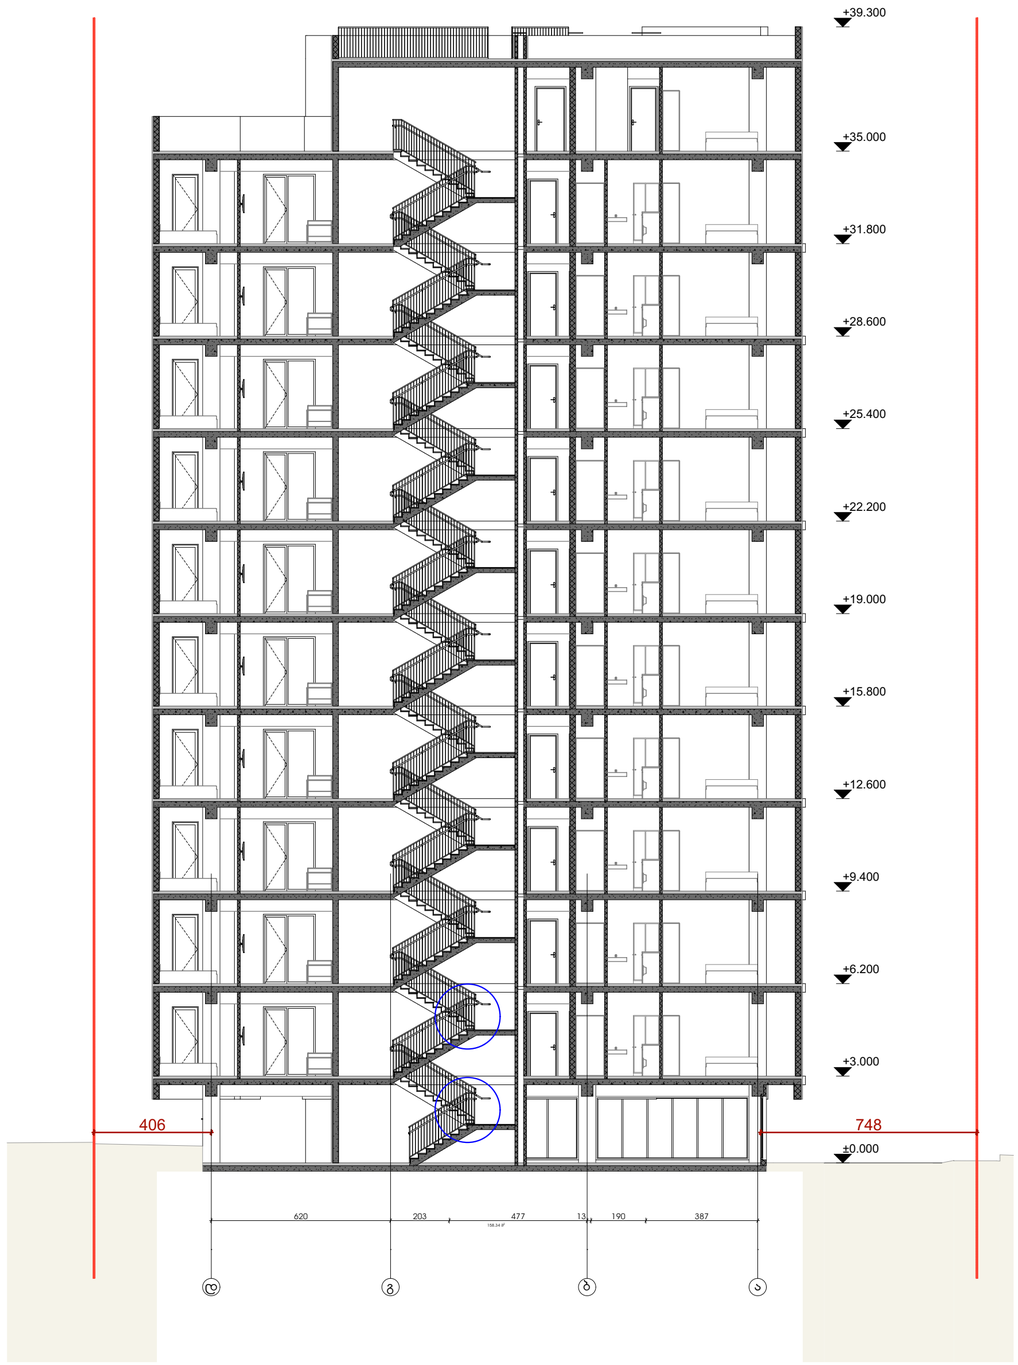

ტექნიკურ-ეკონომიკური მაჩვენებლები	
	მ²
მიწის ნაკვეთის ფართი	3260

პირობითი ნიშნები:

- ბაზრისპირული ბეტონის კარკასი 25მ ცენტრალიზებულით
- ბეტონის ბლოკის კედელი

№	შენიშვნები
1	შენობის ყველა ნაშვერი იქნება არაწვადი
2	სახანძრო სისტემები პროექტში ასახულია პირობითად. მათი ადგილმდებარეობა და რაოდენობა დაზუსტდება მესაბამის სტანდარტს მორგებული სახანძრო სისტემების საინჟინრო პროექტის დამუშავების სტადიზე.

პროეტის სახელწოდება

მრავალბინიანი საცხოვრებელი სახლი

ობიექტის მისამართი:
ქალაქი თბილისი, ზურგოვანსა და მუხადგვერდში ასასვლელი გზის შესაყარის მიმდებარედ;
ქალაქი თბილისი, დიღმის სასწ. საც. მეურნეობა.

ს/კ 01.72.14.014.962

დამკვეთი:
შპს ოპტიმა

არქიტექტორი:
გივი გოგოლაშვილი პ/ნ 01008026132

ნახაზის სახელწოდება

ჭრილი 1-1

მასშტაბი
1:150

ფურცელი
A.20

Revision

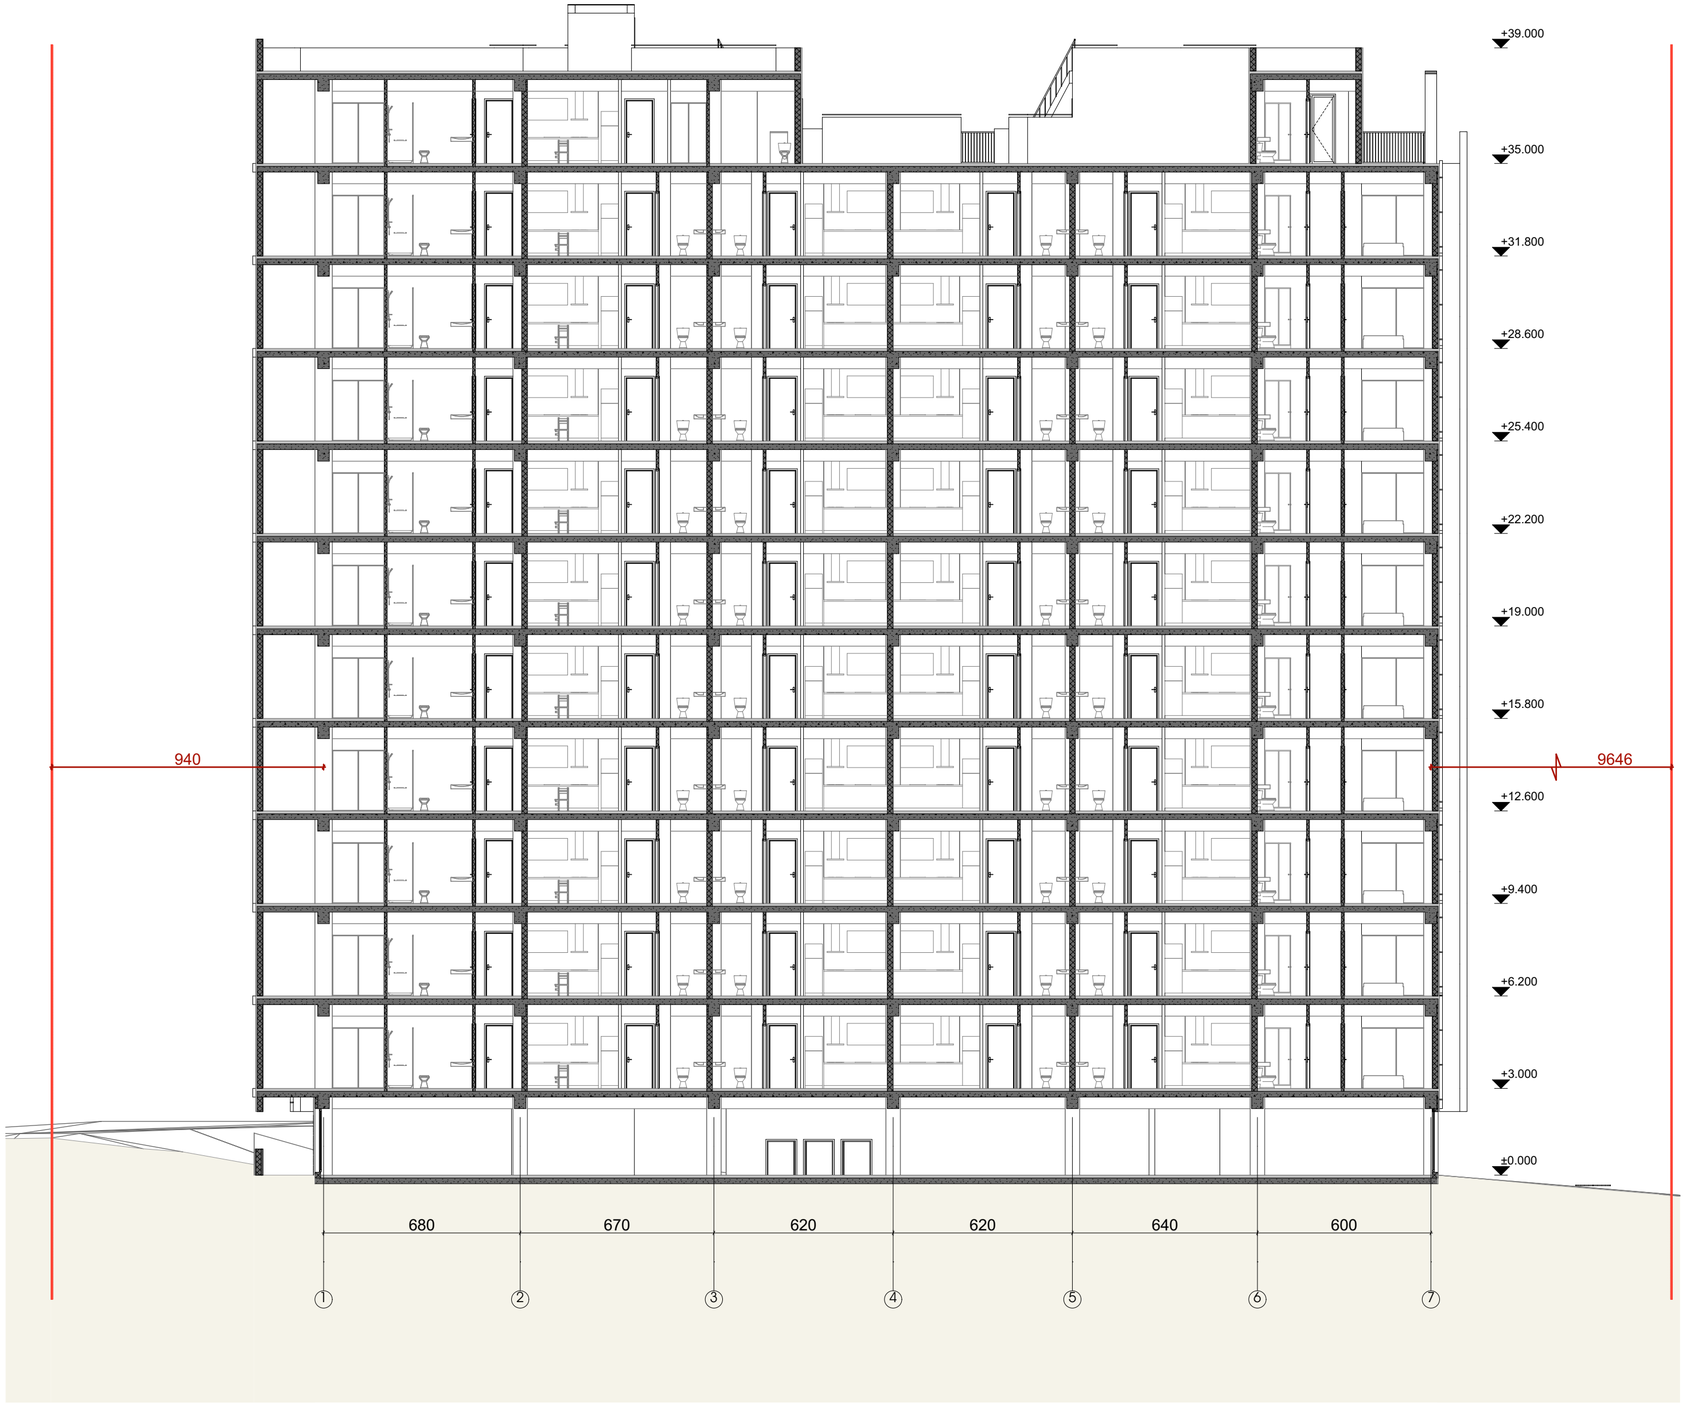

ტექნიკურ-ეკონომიკური მაჩვენებლები	
	მ²
მიწის ნაკვეთის ფართი	3260

პირობითი ნიშნები:

- ბაკლიტებული ბეტონის კარკასი 25მ ცენტრალიზებულობით
- ბეტონის კლდოვის კედელი

№	შენიშვნები
1	შენობის ყველა ნაჭერი იქნება არაწვადი
2	სახანძრო სისტემები პროექტში ასახულია პირობითად. მათი ადგილმდებარეობა და რაოდენობა დაზუსტდება მშსაბამის სტანდარტს მორგებული სახანძრო სისტემების საინჟინრო პროექტის დამუშავების სტადიზე.

პროეტის სახელწოდება

მრავალბინიანი საცხოვრებელი სახლი

ობიექტის მისამართი:
ქალაქი თბილისი, ზურგოვანსა და მუხადგვერდში ასასვლელი გზის შესაყარის მიმდებარედ;
ქალაქი თბილისი, დიღმის სასწ. საც. მეურნეობა.

ს/კ 01.72.14.014.962

დამკვეთი:
შპს ოპტიმა

არქიტექტორი:
გივი გოგოლაშვილი პ/ნ 01008026132

ნახაზის სახელწოდება

ჭრილი 2-2

მასშტაბი
1:150

ფურცელი
A.21

Revision

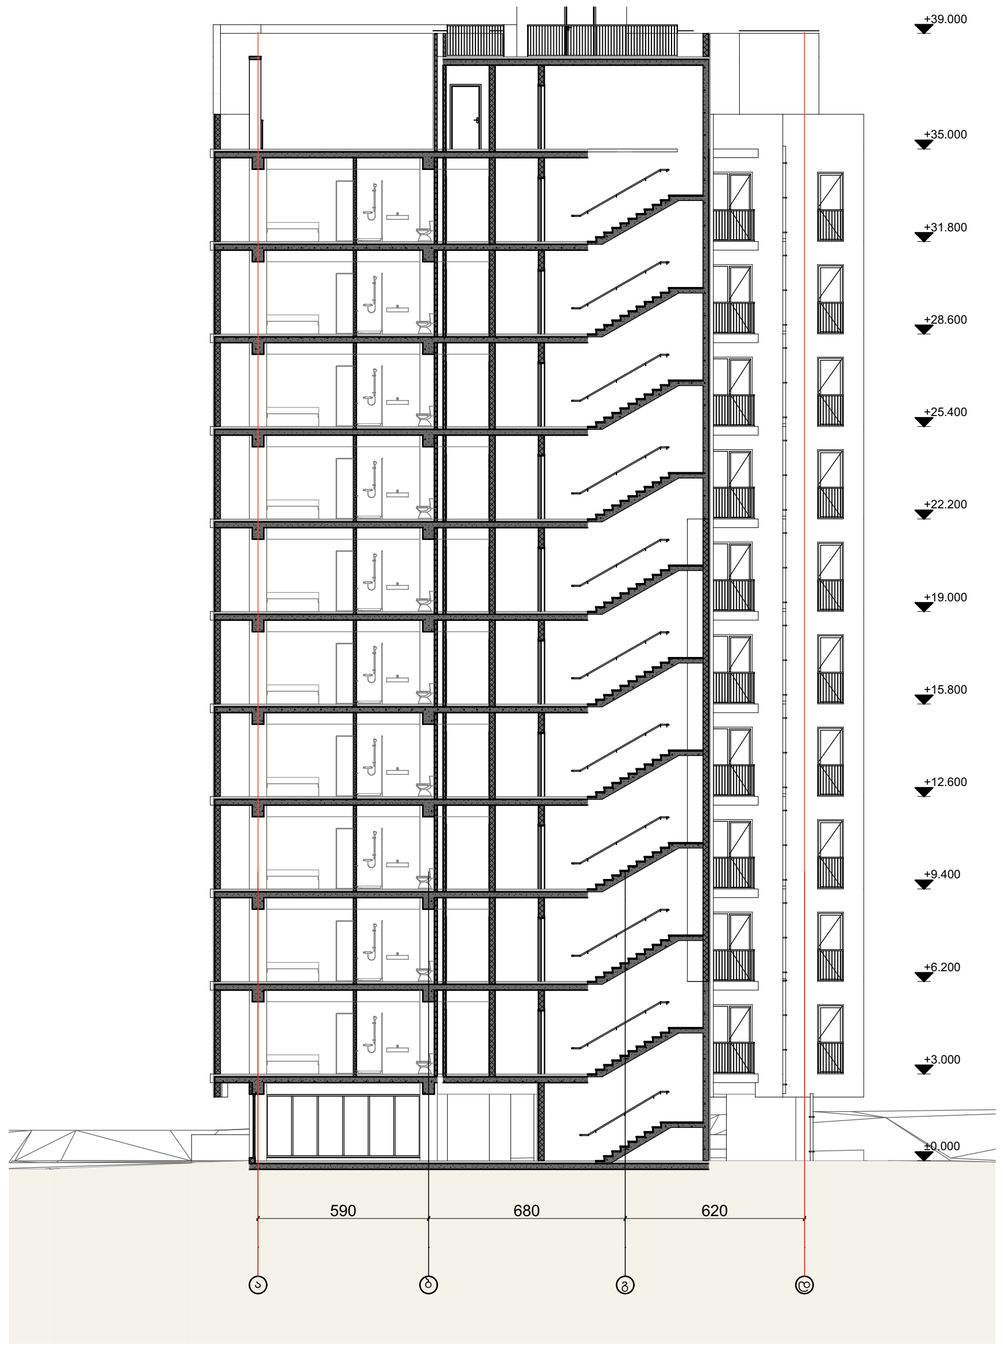

ტექნიკურ-ეკონომიკური მაჩვენებლები	
	მ²
მიწის ნაკვეთის ფართი	3260

პირობითი ნიშნები:

- ბაარლეციანული ბეტონის კარკასი ქსოვილისებრი ელემენტებით
- ბეტონის ბლოკის კედელი

№	შენიშვნები
1	შენობის ყველა ნაშვერი იქნება არაწვადი
2	სახანძრო სისტემები პროექტში ასახულია პირობითად. მათი ადგილმდებარეობა და რაოდენობა დახუსტდება შესაბამის სტანდარტს მორგებული სახანძრო სისტემების საინჟინრო პროექტის დამუშავების სტადიზე.

პროეტის სახელწოდება

მრავალბინიანი საცხოვრებელი სახლი

ობიექტის მისამართი:
ქალაქი თბილისი, ზურგოვანსა და მუხადგვერდში ასასვლელი გზის შესაყარის მიმდებარედ;
ქალაქი თბილისი, დიღმის სასწ. საც. მეურნეობა.

ს/ს 01.72.14.014.962

დამკვეთი:
შპს ოპტიმა

არქიტექტორი:
გივი გოგოლაშვილი პ/ნ 01008026132

ნახაზის სახელწოდება

ჭრილი 3-3

მასშტაბი
1:150

ფურცელი
A.22

Revision