
საქართველო

ქალაქი თბილისი, სოფელი დიღომი, "ჩალიპირები" 546.00კვ.მ სასოფლო–სამეურნეო

დანიშნულების ს/კ №/01.72.14.064.318 მიწის ნაკვეთის ტოპოგრაფიული

გეგმა

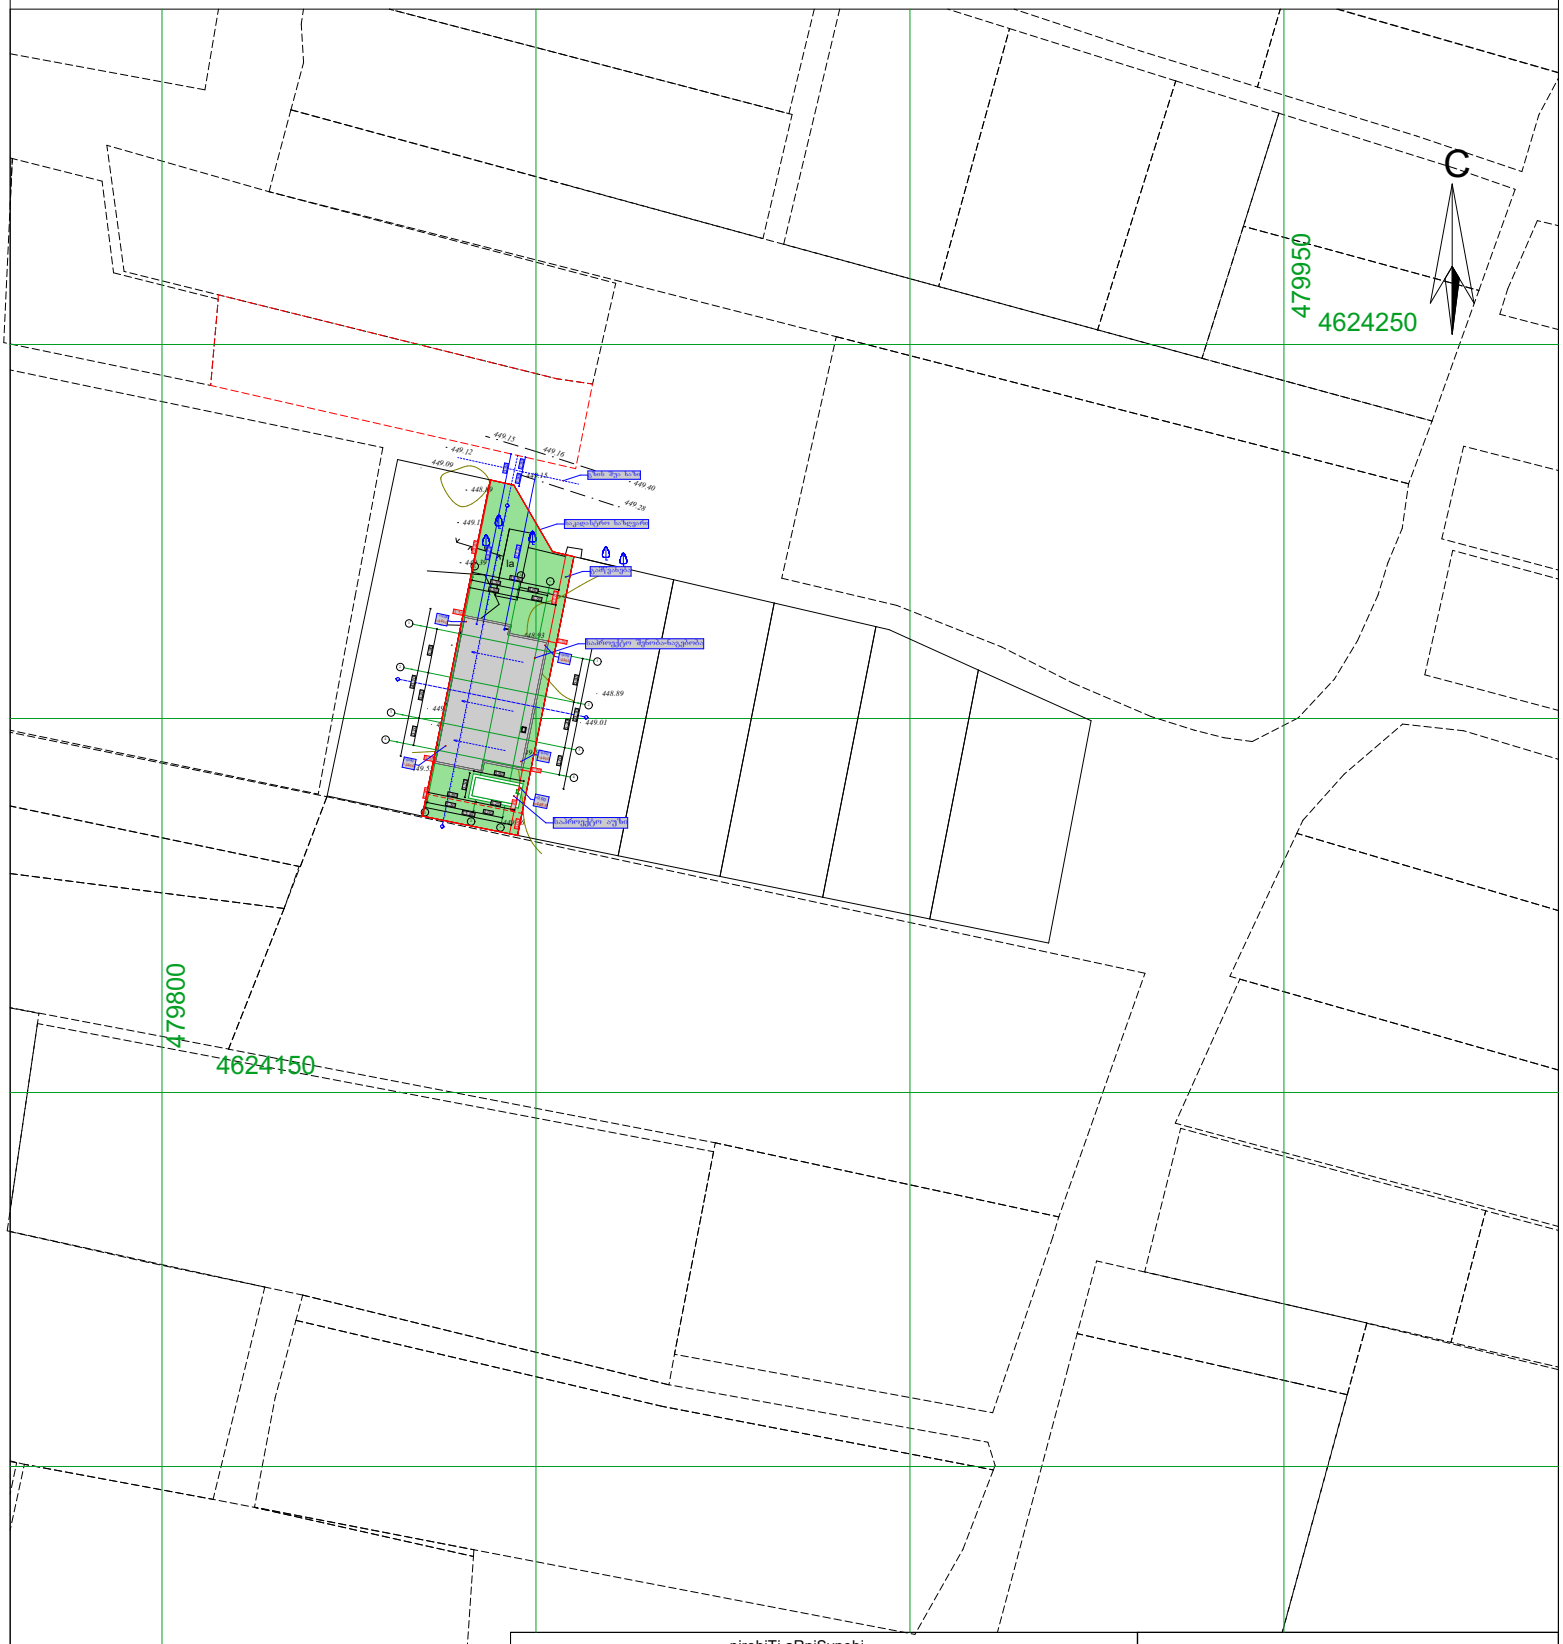

pirobiTi aRniSvnebi

WGS 1984 -is koordinatTa sistemis UTMproeqcia

qs sacx. Senoba	bordiuli	WiSkari	
qa arasacx. Senoba	xis Robe	betoni	
farduli	Robe	wyalgayvaniloba	
mSenebare Senoba	qvis kedeli	kavSirgabmuloba	
satransfor. jixuri	kedeli	el. qselebi	
xeebi	flate	bunebrivi airi	
gare ganaTeba	rkinigza	sadrenaJo infrastruqtura	
	sameTvalyureo Webi	internet qseli	
	el. gadamcemi xazi		

SeniSvna: 1) ——— nakveTis sazRvari (Tu igi aris naxazze) miTiTebulia damkveTis mier

2) miwis samuSaobis Sesrulebisas SeatyobineT komunikaciis warmomadgenlebs


Sps `biemji grup~

LTD `BMG GROUP~
14 Sartava St. Tbilisi, Georgia

ტექნიკური დირექტორი:		ზ. ბახოლაძე
ახომა:		გ.შუბითიძე
არქიტექტორი:		ვ.ჩხაიძე
დამკვეთი:	შპს " ელ კაპიტალ თბილისი"	
მაშტაბი: 1:500		2021 წ

= 21.20 / 0.4 = 53.00

H = 8.89 / 0.4 = 22.22

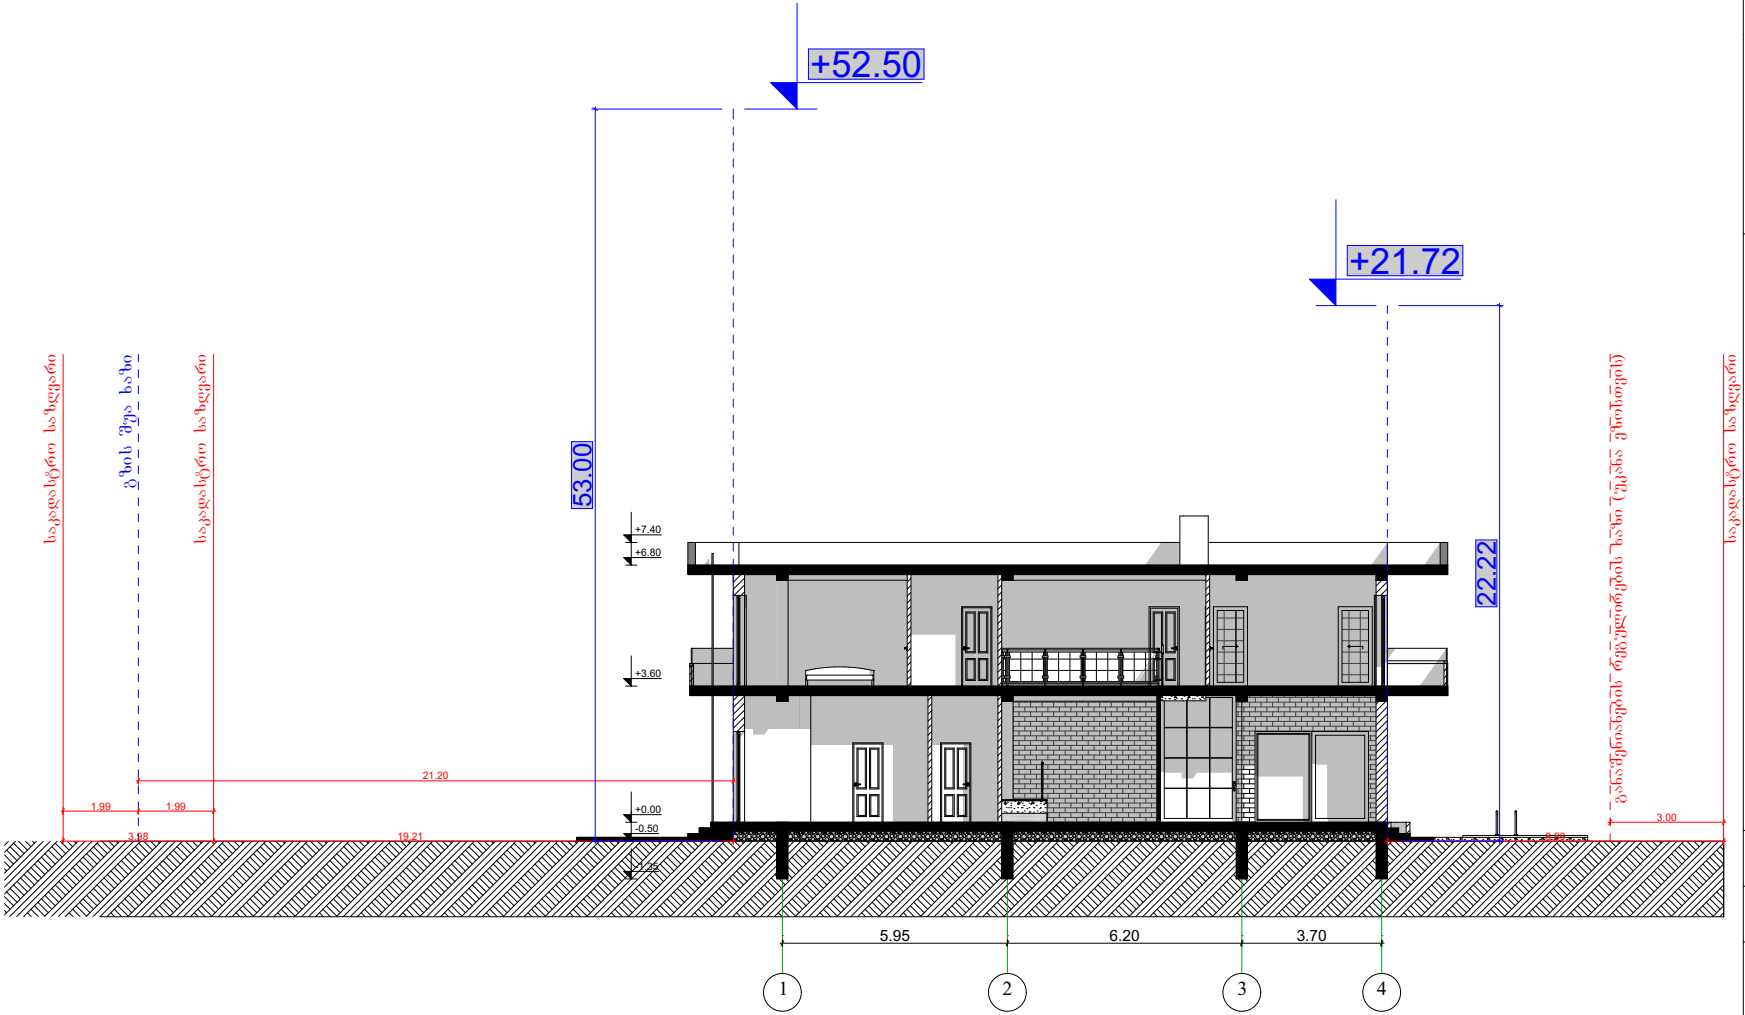

შ.პ.ს. "ბიემჯი გრუპ"
L.T.D "BMG GROUP"
ს/კ 406128239
შარტავას ქუჩა №14
598 66 70 70
557 98 08 99
groupbmg@yahoo.com

ობიექტის მისამართი	ქალაქი თბილისი, სოფელი დიღომი, ჩალიკირები
ნახაზის დასახელება	სიმაღლის სქემა

ტექნიკური დირექტორი		ზაზა ბასილაძე
არქიტექტორი		ვაჟა ჩხაიძე
დაინტერესებული პირი	შპს " ელ კაპიტალ თბილისი"	
მასშტაბი		ფურცელი A-3
თარიღი	2021 წ.	