ხეჩინაშვ. კლინიკა

4617750

4617700

4802250

36.56

11.65

გზის ღერძი

ჭავჭავაძის გამზირი

სიტუაციური სქემა
მ 1:2000

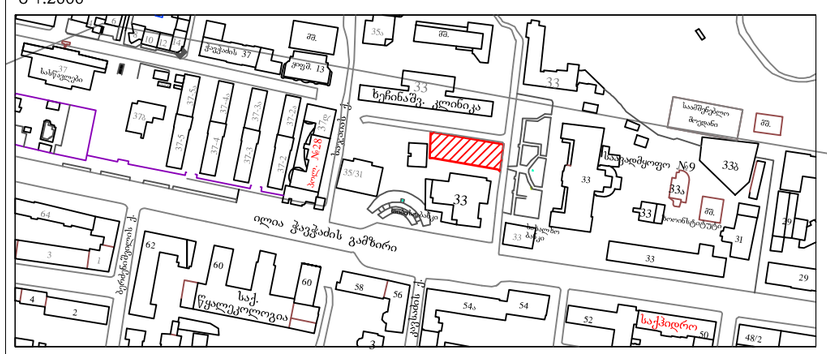

1 გენგეგმა
მაშტ. 1:500

N

FILE:
gengegma 2014.07.09.dwg

შენიშვნა

პროექტი

მრავალბინიანი საცხოვრებელი სახლი

ჭავჭავაძის 29-33,
თბილისი

დამკვეთი

შპს მოყვასი 2012

ფალიაშვილის 114
თბილისი
294 68 83

არქიტექტორი

ხმალაძე
არქიტექტორები

უზნაძის 91ა
თბილისი
E-mail: giorgi@khmaladze.ge

სამშენებლო ნახაზები

გენგეგმა

FORMAT: A3
SCALE: 1:500
DATE: 09-Jul-2014

DRAWING #
A-102

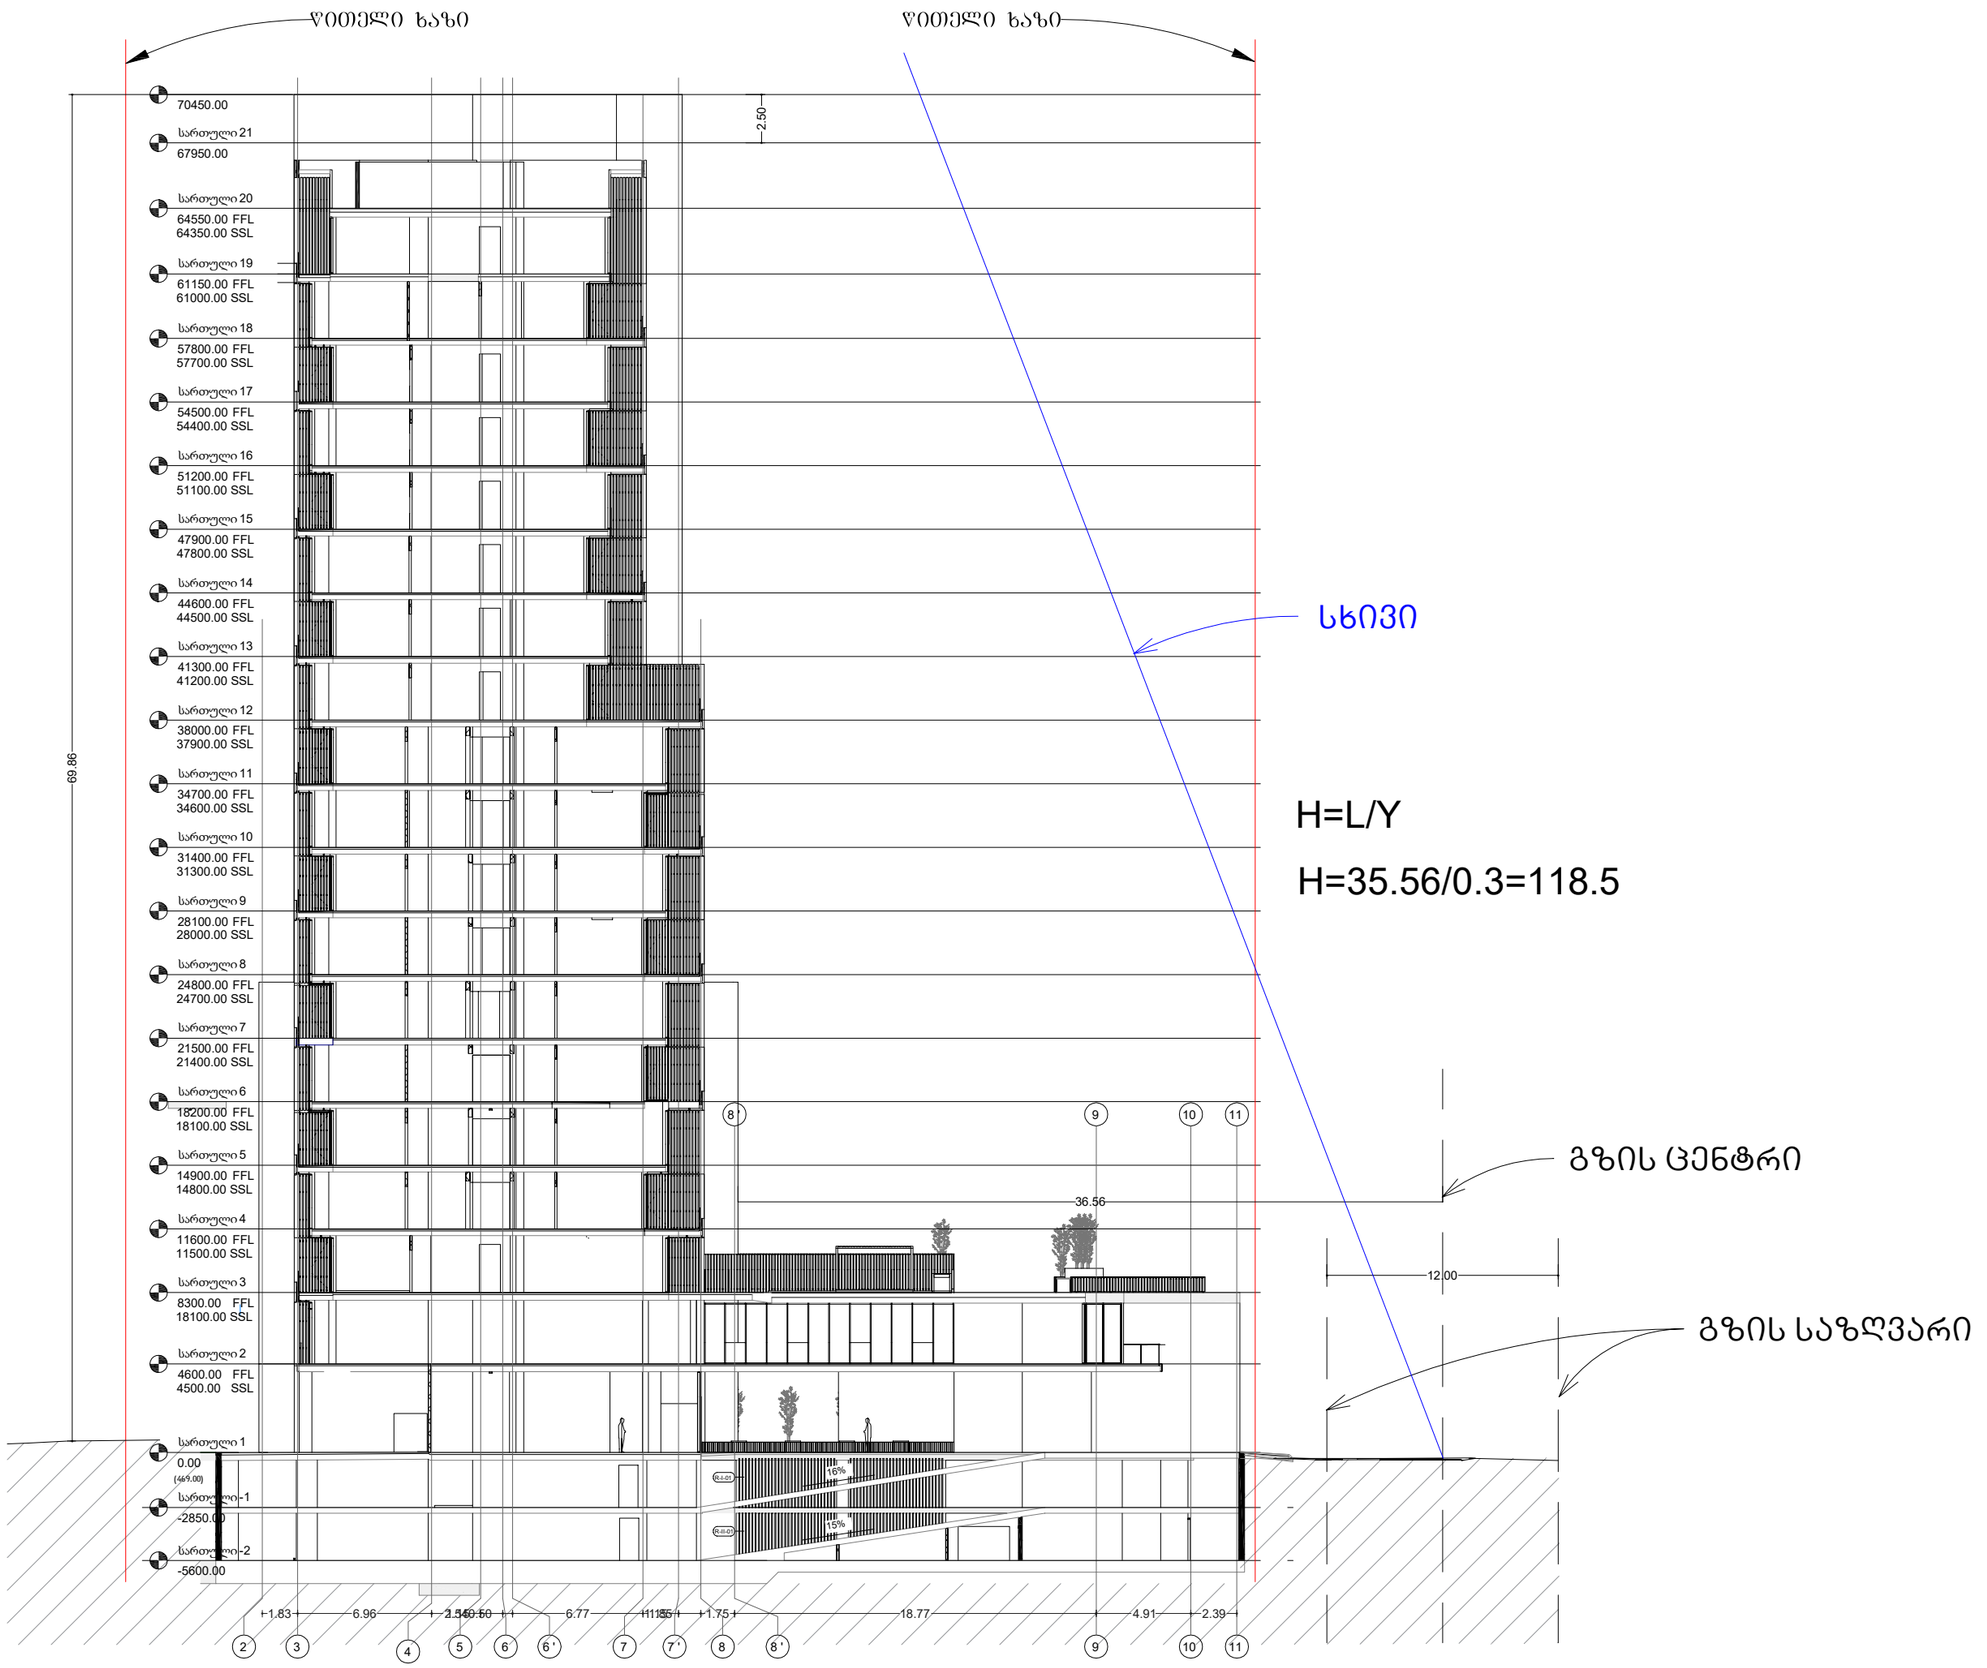

Z:\Vake me-9\Revit\shualeduri #1\010_Vake9_2014.02.04 shualeduri #1.rvt

მრავალბინიანი საცხოვრებელი სახლი

ჭავჭავაძის გამზ. 29-31-33

ექსპლიკაცია

დამკვეთი:

მოყვასი 2012

ხმალაძე არქიტექტორები

თბილისი
უზნაძის 91ა
E-mail: Giorgi@Khmaladze.ge

პრ. ავტორი	გ.ხმალაძე
დახაზა	ა. ჟილიტაშვილი
შეამოწმა	გ. ხმალაძე

სიმაღლის განმსაზღვრელი სხივი

Format	A2
Scale	1 : 150
12/22/2018 20:14:44	