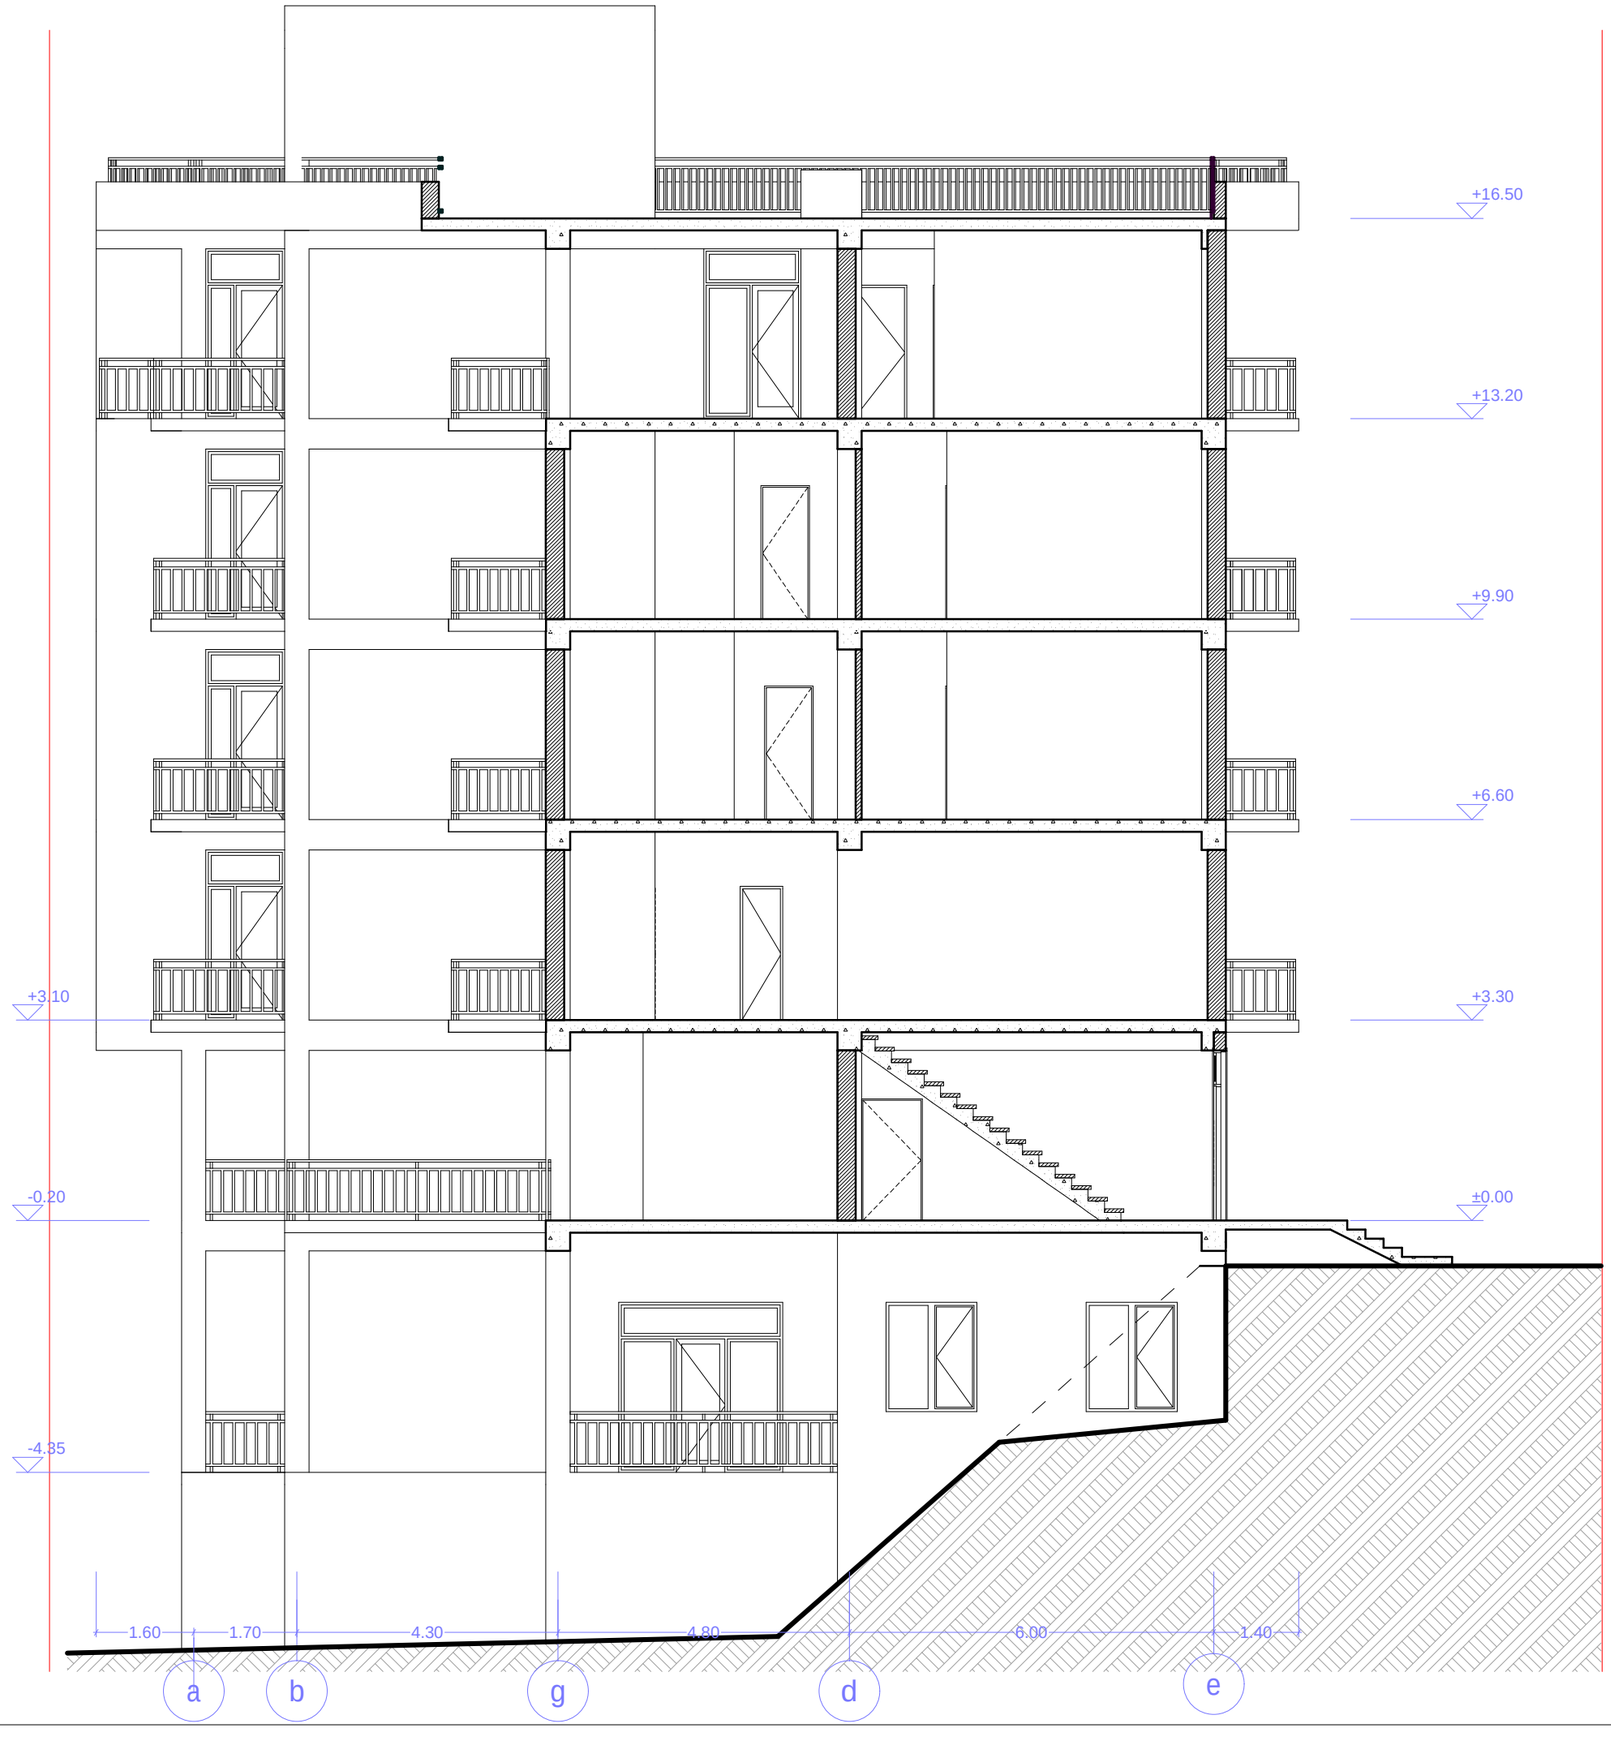


formati A-3

Tbilisi 2013 w.

dakveTa #

eqsplikacia:

1. sadarbazo

sarTulis teqnikur-ekonomikuri maCveneblebi:
saerTo farTi - 259.9 m^2
maTSoris:
sadarbazo - 19.2 m^2
sacxovrebelibinebis farTi - 213.3 m^2
sazafxulo farTi - 27.4 m^2

pirobiTi niSnebi

nakveTis sazRvari

+4.50 arqiteqturuli niSnuli

1-1

N


0 1 2 3 4 5 6

proeqtis saxelwodeba

q. Tbilisi,isani-samgoris raioni,
metrosadgurvarkeTilismimdebared
(nakv. #04/033)
komerciuli damravalbiniani sacxovrebeli
saxlis koreqtirebuli proeqti

arcon
q. Tbilisi,gorgasali sq. #51-53
E-mail arconconstruction@gmail.com

Tanamdeboba	gvari	xelmowera	TariRi
direqtori	z.kalandia		
proeqtisavtori	v.vardania		
daamuSava	v.vardania		
masStabi	1: 100	Wrili 1-1	
TariRi			
stadia		furclebi	furceli
arqiteqturuli proeqti		23	a-13

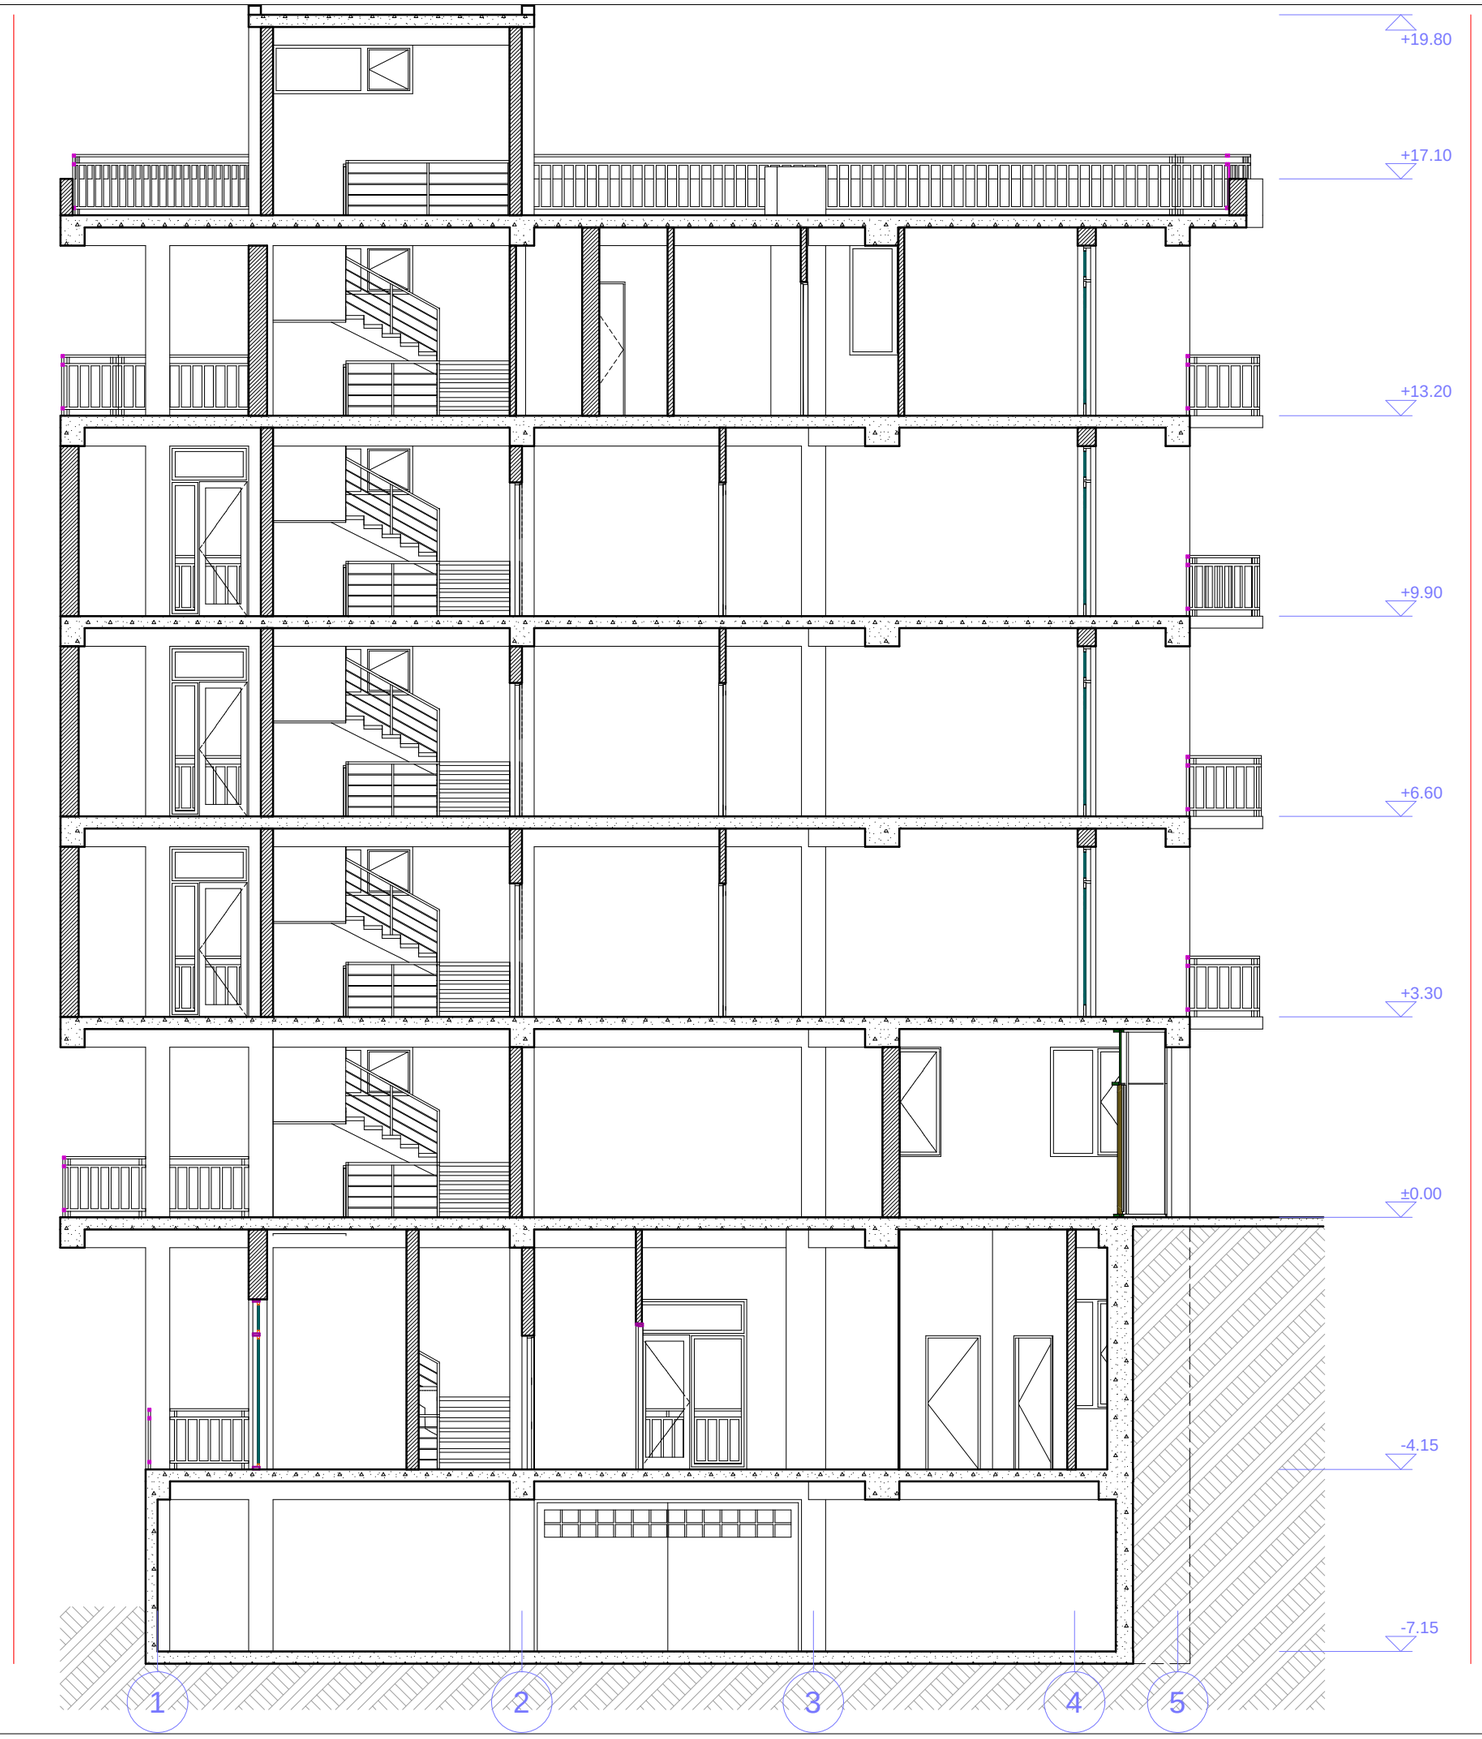

formati A-3

Tbilisi 2013 w.

dakveTa #

eqsplikacia:

1. sadarbazo

sarTulis teqnikur-ekonomikuri maCveneblebi:
saerTo farTi - 259.9 m²
maTSoris:
sadarbazo - 19.2 m²
sacxovrebelibinebis farTi - 213.3 m²
sazafxulo farTi - 27.4 m²

pirobiTiniSnebi

nakveTis sazRvari

+4.50 arqiteqturuliniSnuli

N


0 1 2 3 4 5 6

proeqtis saxelwodeba

q. Tbilisi,isani-samgoris raioni,
metrosadgurvarkeTilismimdebared
(nakv. #04/033)
komerciuli damravalbiniani sacxovrebeli
saxlis koreqtirebuli proeqti

arcon
q. Tbilisi, gorgasali sq. #51-53
E-mail arconconstruction@gmail.com

Tanamdeboba	gvari	xelmowera	TariRi
direqtori	z.kalandia		
proeqtisavtori	v.vardania		
daamuSava	v.vardania		
masStabi	1: 100	Wrili 2-2	
TariRi			
stadia		furclebi	furceli
arqiteqturuli proeqti		23	a-14

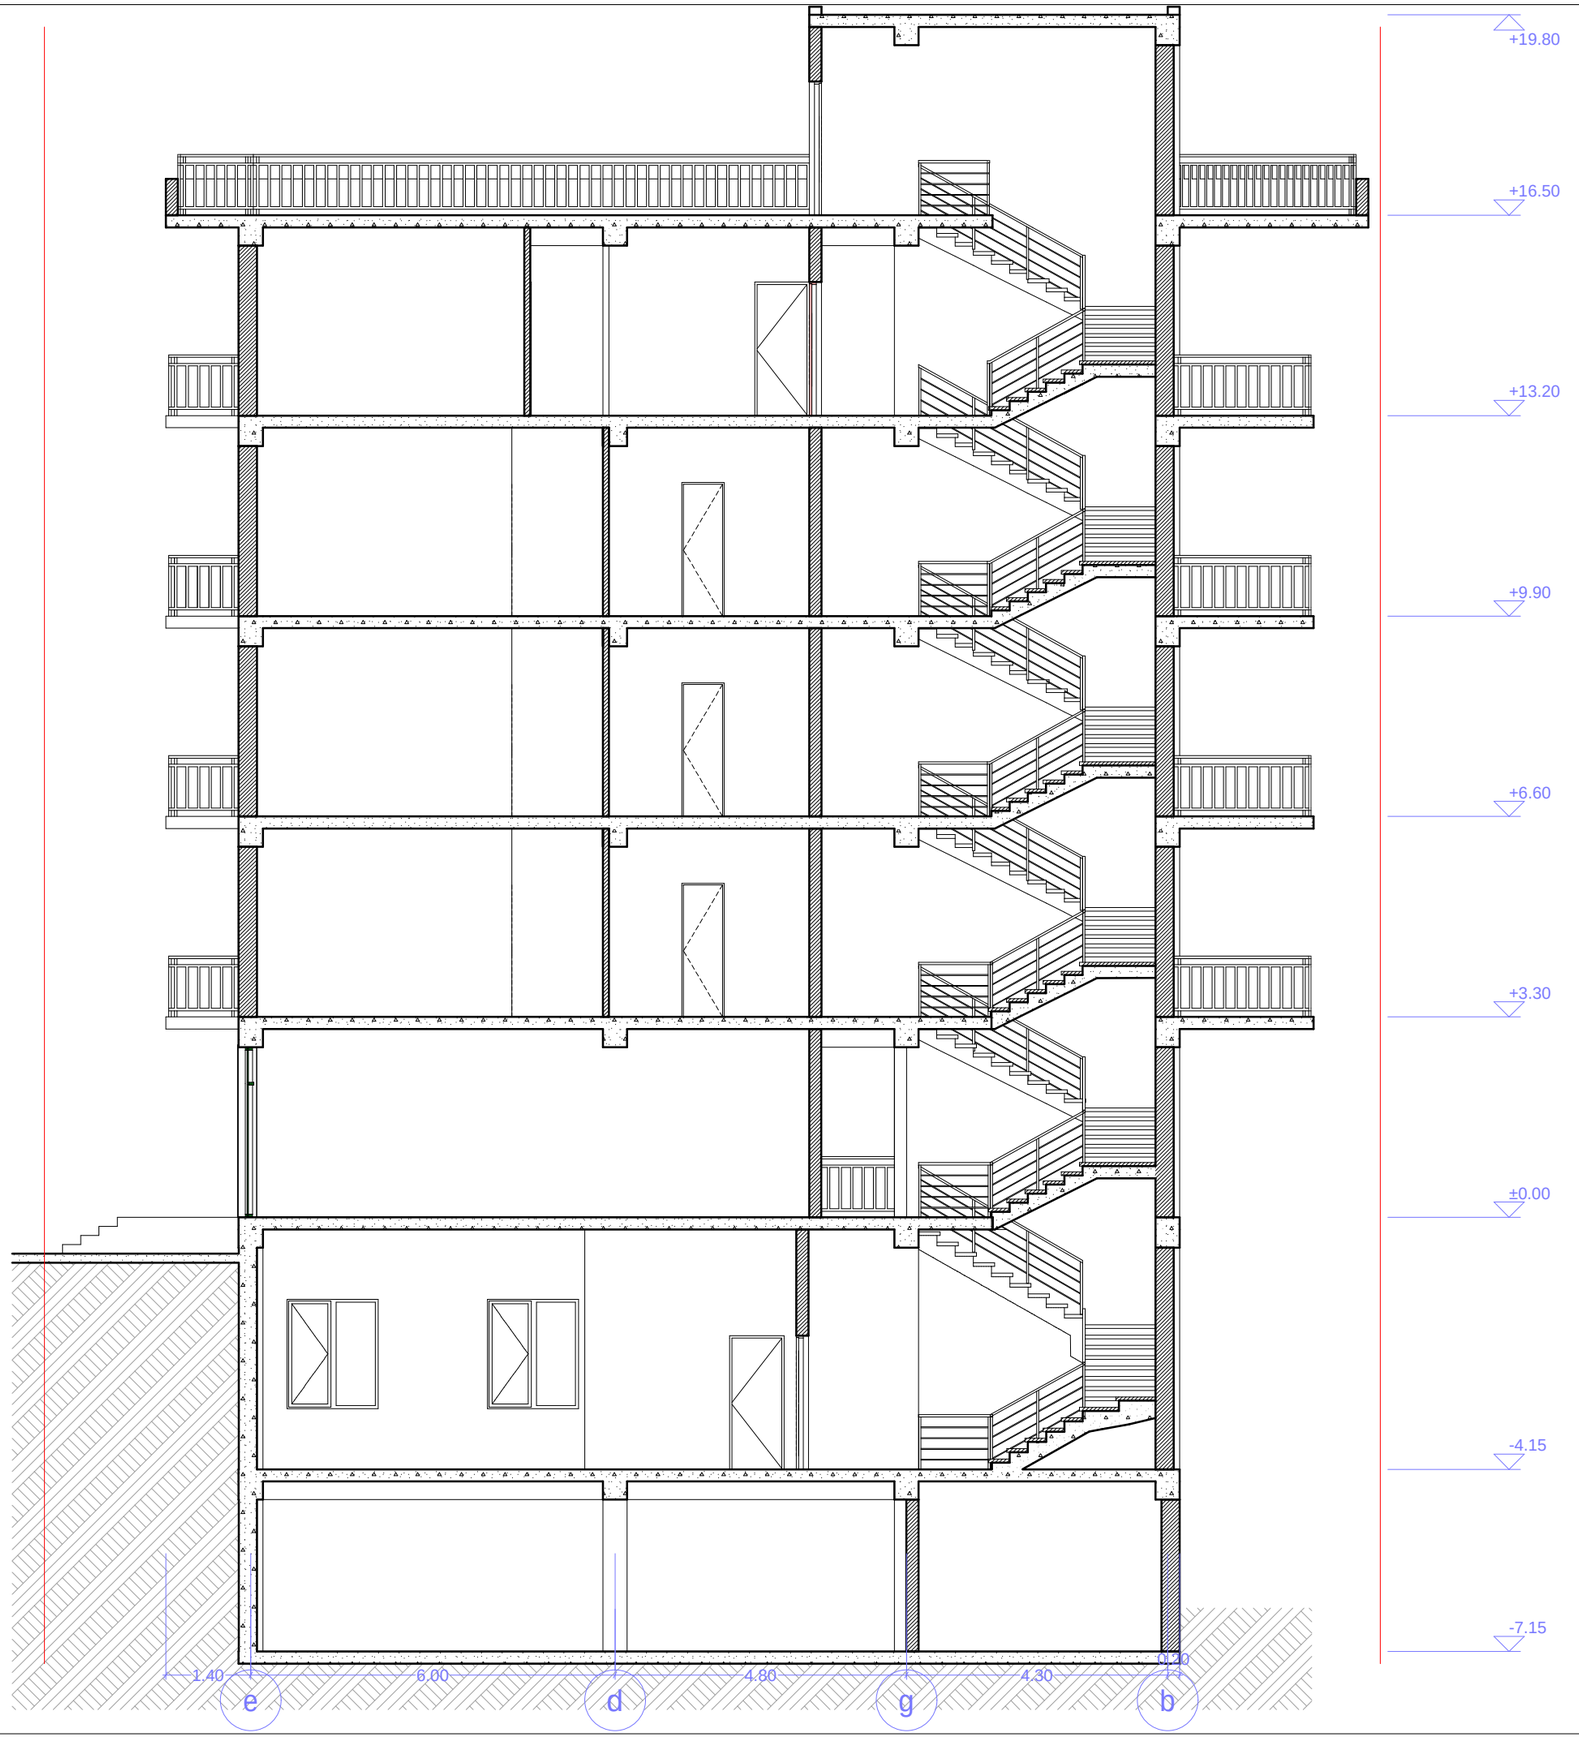

formati A-3

Tbilisi 2013 w.

dakveTa #

eqsplikacia:

1. sadarbazo

sarTulis teqnikur-ekonomikuri maCveneblebi:
saerTo farTi - 259.9 m²
maTSoris:
sadarbazo - 19.2 m²
sacxovrebelibinebis farTi - 213.3 m²
sazafxulo farTi - 27.4 m²

pirobiTi niSnebi

nakveTis sazRvari

+4.50 arqiteqturuli niSnuli

N

0 1 2 3 4 5 6

proeqtis saxelwodeba

q. Tbilisi,isani-samgoris raioni,
metrosadgurvarkeTilismimdebared
(nakv. #04/033)
komerciuli damravalbiniani sacxovrebeli
saxlis koreqtirebuli proeqti

arcon
ARCHITECTURAL & CONSTRUCTION COMPANY
q. Tbilisi, gorgasali sq. #51-53
E-mail arconconstruction@gmail.com

Tanamdeboba	gvari	xelmowera	TariRi
direqtori	z. kalandia		
proeqtisavtori	v. vardania		
daamuSava	v. vardania		
masStabi	1: 100	Wrili 3-3	
TariRi			
stadia		furclebi	furceli
arqiteqturuli proeqti		23	a-15