

formati A-3

Tbilisi 2013 w.

dakveTa #

eqsplikacia:

pirobiTiniSnebi

nakveTis sazRvari

+4.50 arqiteqturuliniSnuli

N

0 1 2 3 4 5 6

proeqtis saxelwodeba

q. Tbilisi,isani-samgoris raioni,
metrosadgurvarkeTilismimdebared
(nakv. #04/033)
komerciuli damravalbiniani sacxovrebeli
saxlis koreqtirebuli proeqti

arcon
ARCHITECTURAL & CONSTRUCTION COMPANY
q. Tbilisi, gorgasali sq. #51-53
E-mail arconconstruction@gmail.com

Tanamdeboba	gvari	xelmowera	TariRi
direqtori	z.kalandia		
proeqtisavtori	v.vardania		
daamuSava	v.vardania		
masStabi	1: 100	fasadi a-5 RerZebSi	
TariRi			
stadia		furclebi	furceli
arqiteqturuli proeqti		23	a-16



formati A-3 | Tbilisi 2013 w. | dakveTa #

eqspl ikacia:

1. sadarbazo

sarTulis teqnikur-ekonomikuri maCvenebl ebi:
saerTo farTi - 259.9 m²
maTSoris:
sadarbazo - 19.2 m²
sacxovrebel i binebis farTi - 213.3 m²
sazafxul o farTi - 27.4 m²

pirobiTi niSnebi

nakveTis sazRvari

+4.50 arqiteqturul i niSnul i

N

0 1 2 3 4 5 6

proeqtis saxel wodeba

q. Tbilisi,isani-samgoris raioni,
metrosadgur varkeTi lismimdebared
(nakv. #04/033)
komerciul i damraval biniani sacxovrebel i
saxl is koreqtirebul i proeqti

arcon
q. Tbilisi,gorgasl isq. #51-53
E-mail arconconstruction@gmail.com

Tanamdeboba	gvari	xel mowera	TariRi
direqtori	z. kal andia		
proeqtisavtori	v. var dania		
daamuSava	v. var dania		
masStabi	1: 100	fasadi 5-1 Rer ZebSi	
TariRi			
stadia		furclebi	furceli
arqiteqturuli proeqti		23	a-17



formati A-3

Tbilisi 2013 w.

dakveTa #

eqsplikacia:

pirobiTiniSnebi

nakveTis sazRvari

+4.50 arqiteqturuliniSnuli

N

0 1 2 3 4 5 6

proeqtis saxelwodeba

q. Tbilisi,isani-samgoris raioni,
metrosadgurvarkeTilismimdebared
(nakv. #04/033)
komerciuli damravalbiniani sacxovrebeli
saxlis koreqtirebuli proeqti

arcon
ARCHITECTURAL & CONSTRUCTION COMPANY

q. Tbilisi, gorgasli sq. #51-53
E-mail arcconstruction@gmail.com

Tanamdeboba	gvari	xelmowera	TariRi
direqtori	z. kalandia		
proeqtisavtori	v. vardania		
daamuSava	v. vardania		
masStabi	1: 100	fasadi e-a RerZebSi	
TariRi			
stadia		furclebi	furceli
arqiteqturuli proeqti		23	a-18



formati A-3

Tbilisi 2013 w.

dakveTa #

eqsplikacia:

pirobiTiniSnebi

nakveTis sazRvari

+4.50 arqiteqturuliniSnuli

N

0 1 2 3 4 5 6


proeqtis saxelwodeba

q. Tbilisi,isani-samgoris raioni,
metrosadgurvarkeTilismimdebared
(nakv. #04/033)
komerciuli damravalbiniani sacxovrebeli
saxlis koreqtirebuli proeqti

arcon ARCHITECTURAL & CONSTRUCTION COMPANY

q. Tbilisi, gorgasliS q. #51-53
E-mail arcconstruction@gmail.com

Tanamdeboba	gvari	xelmowera	TariRi
direqtori	z. kalandia		
proeqtisavtori	v. vardania		
daamuSava	v. vardania		
masStabi	1: 100	fasadi 1-5 RerZebSi	
TariRi			
stadia	furclebi	furceli	
arqiteqturuli proeqti	23	a-19	

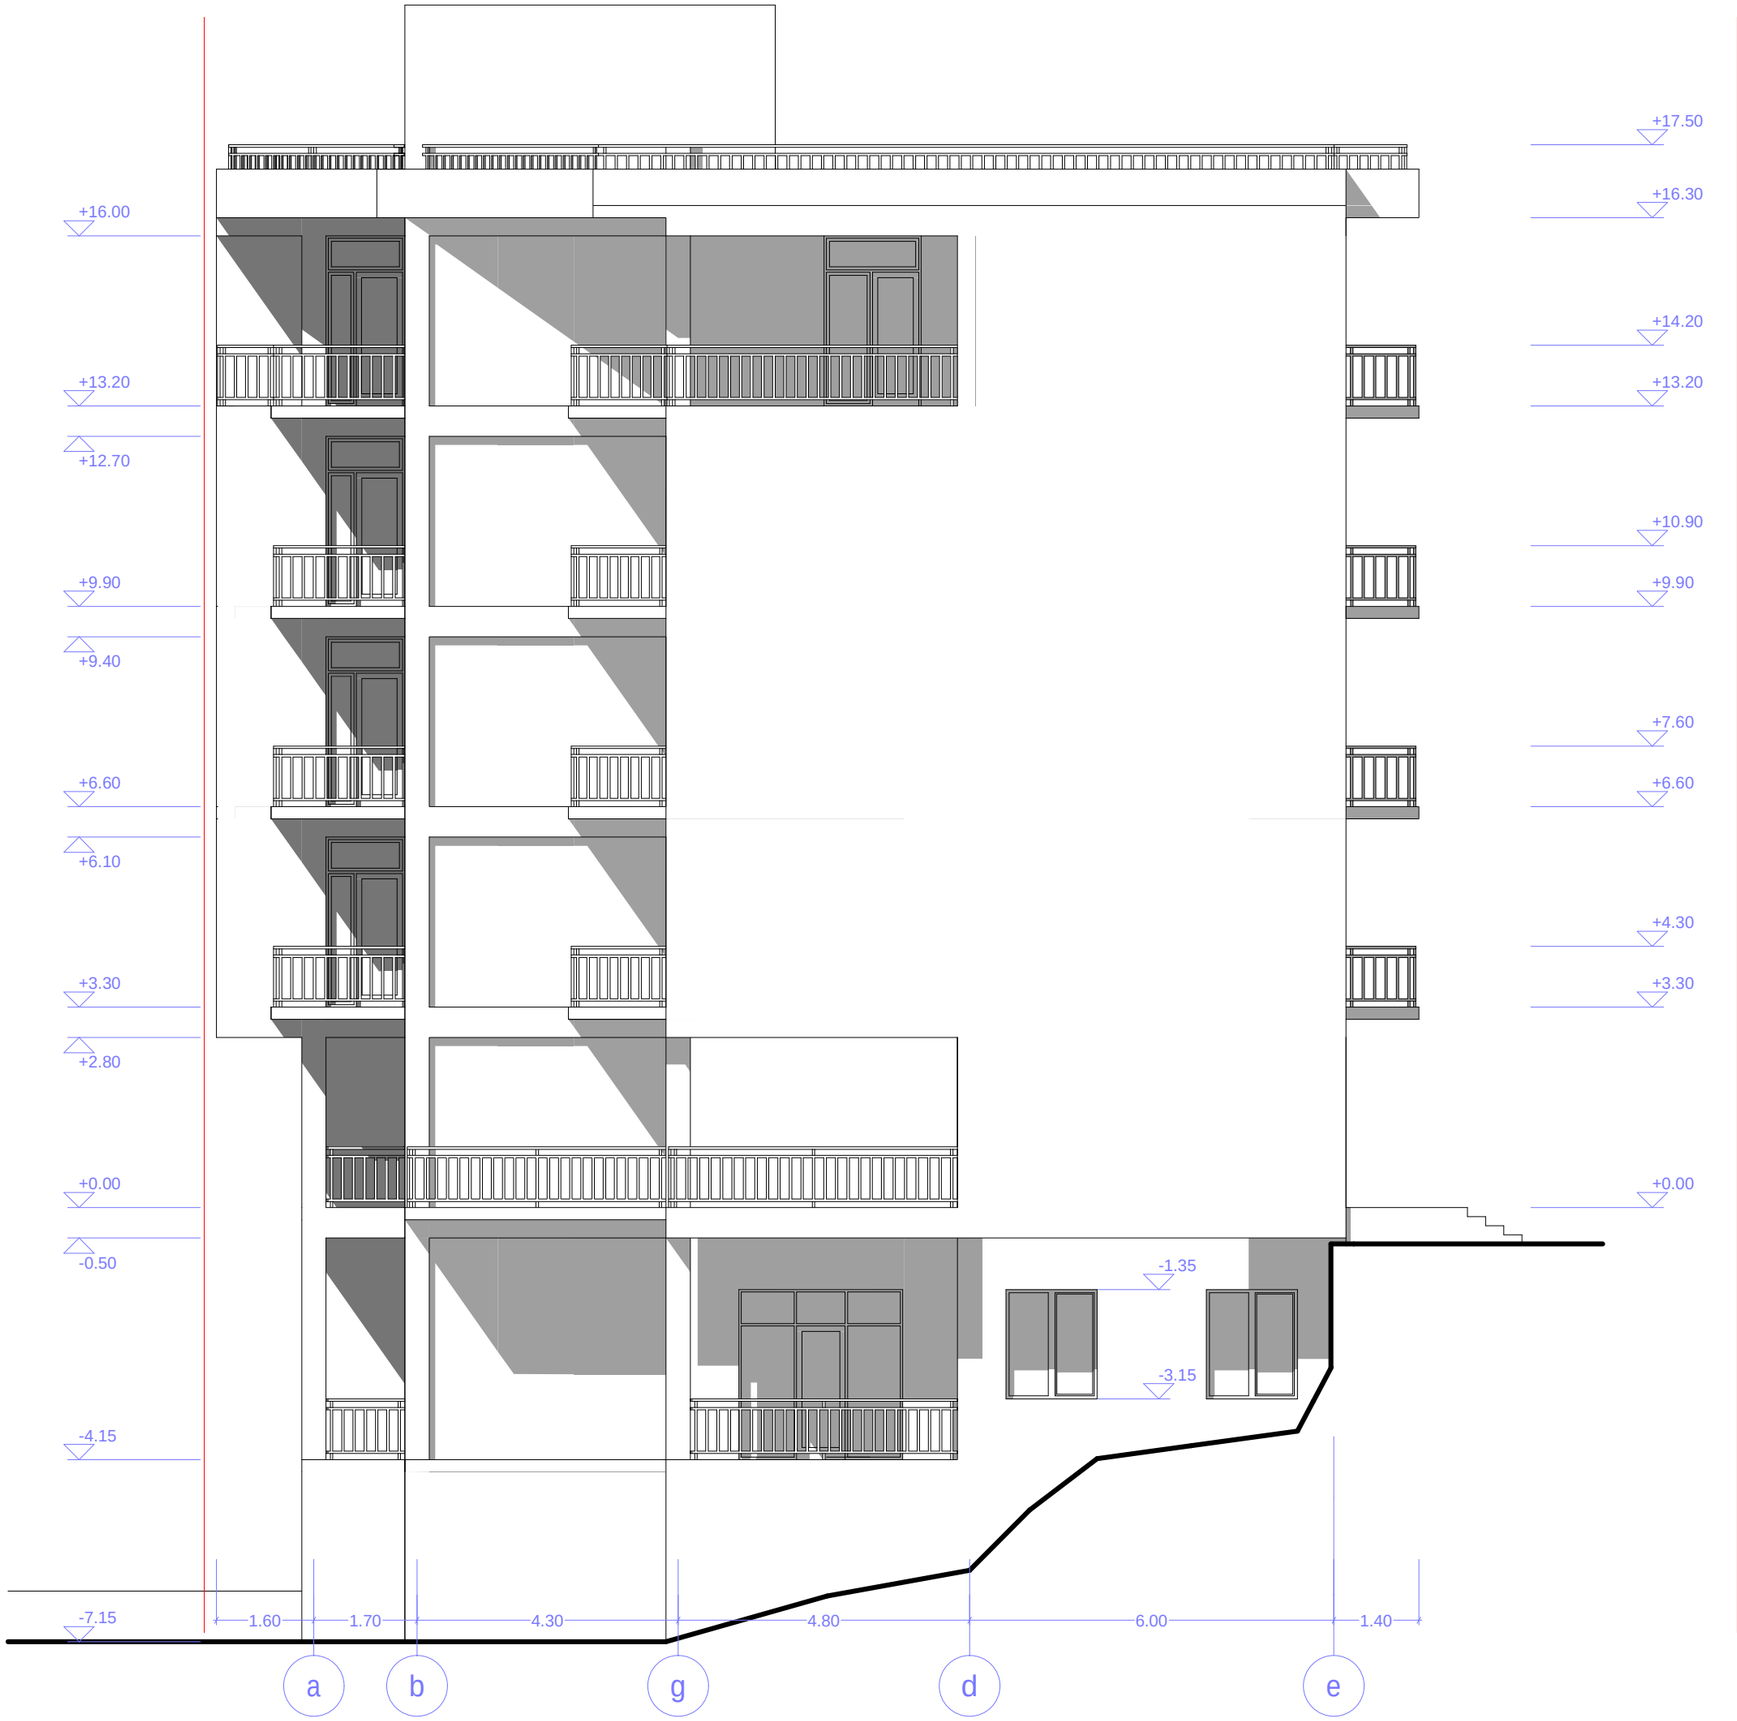

formati A-3

Tbilisi 2013 w.

dakveTa #

eqsplikacia:

pirobiTiniSnebi

nakveTis sazRvari

+4.50 arqiteqturuli niSnuli

N

0 1 2 3 4 5 6

proeqtis saxelwodeba

q. Tbilisi,isani-samgoris raioni, metrosadgur varkeTilismimdebared (nakv. #04/033) komerciuli damravalbiniani sacxovrebeli saxlis koreqtirebuli proeqti

arcon
q. Tbilisi,gorgasli is q. #51-53
E-mail arconconstruction@gmail.com

Tanamdeboba	gvari	xelmowera	TariRi
direqtori	z. kalandia		
proeqtisavtori	v. vardania		
daamuSava	v. vardania		
masStabi	1: 100	fasadia-eRerZebSi	
TariRi			
stadia		furclebi	furceli
arqiteqturuli proeqti		23	a-20