საქართველო

ქ. თბილისი. ი. კერესელიძის ქუჩა №17 490 კვ.მ. ს/კ 01.15.02.040.013
არასასოფლო-სამეურნეო დანიშნულების მი\'ის ნაკვეთის ტოპოგრაფიული

გეგმა

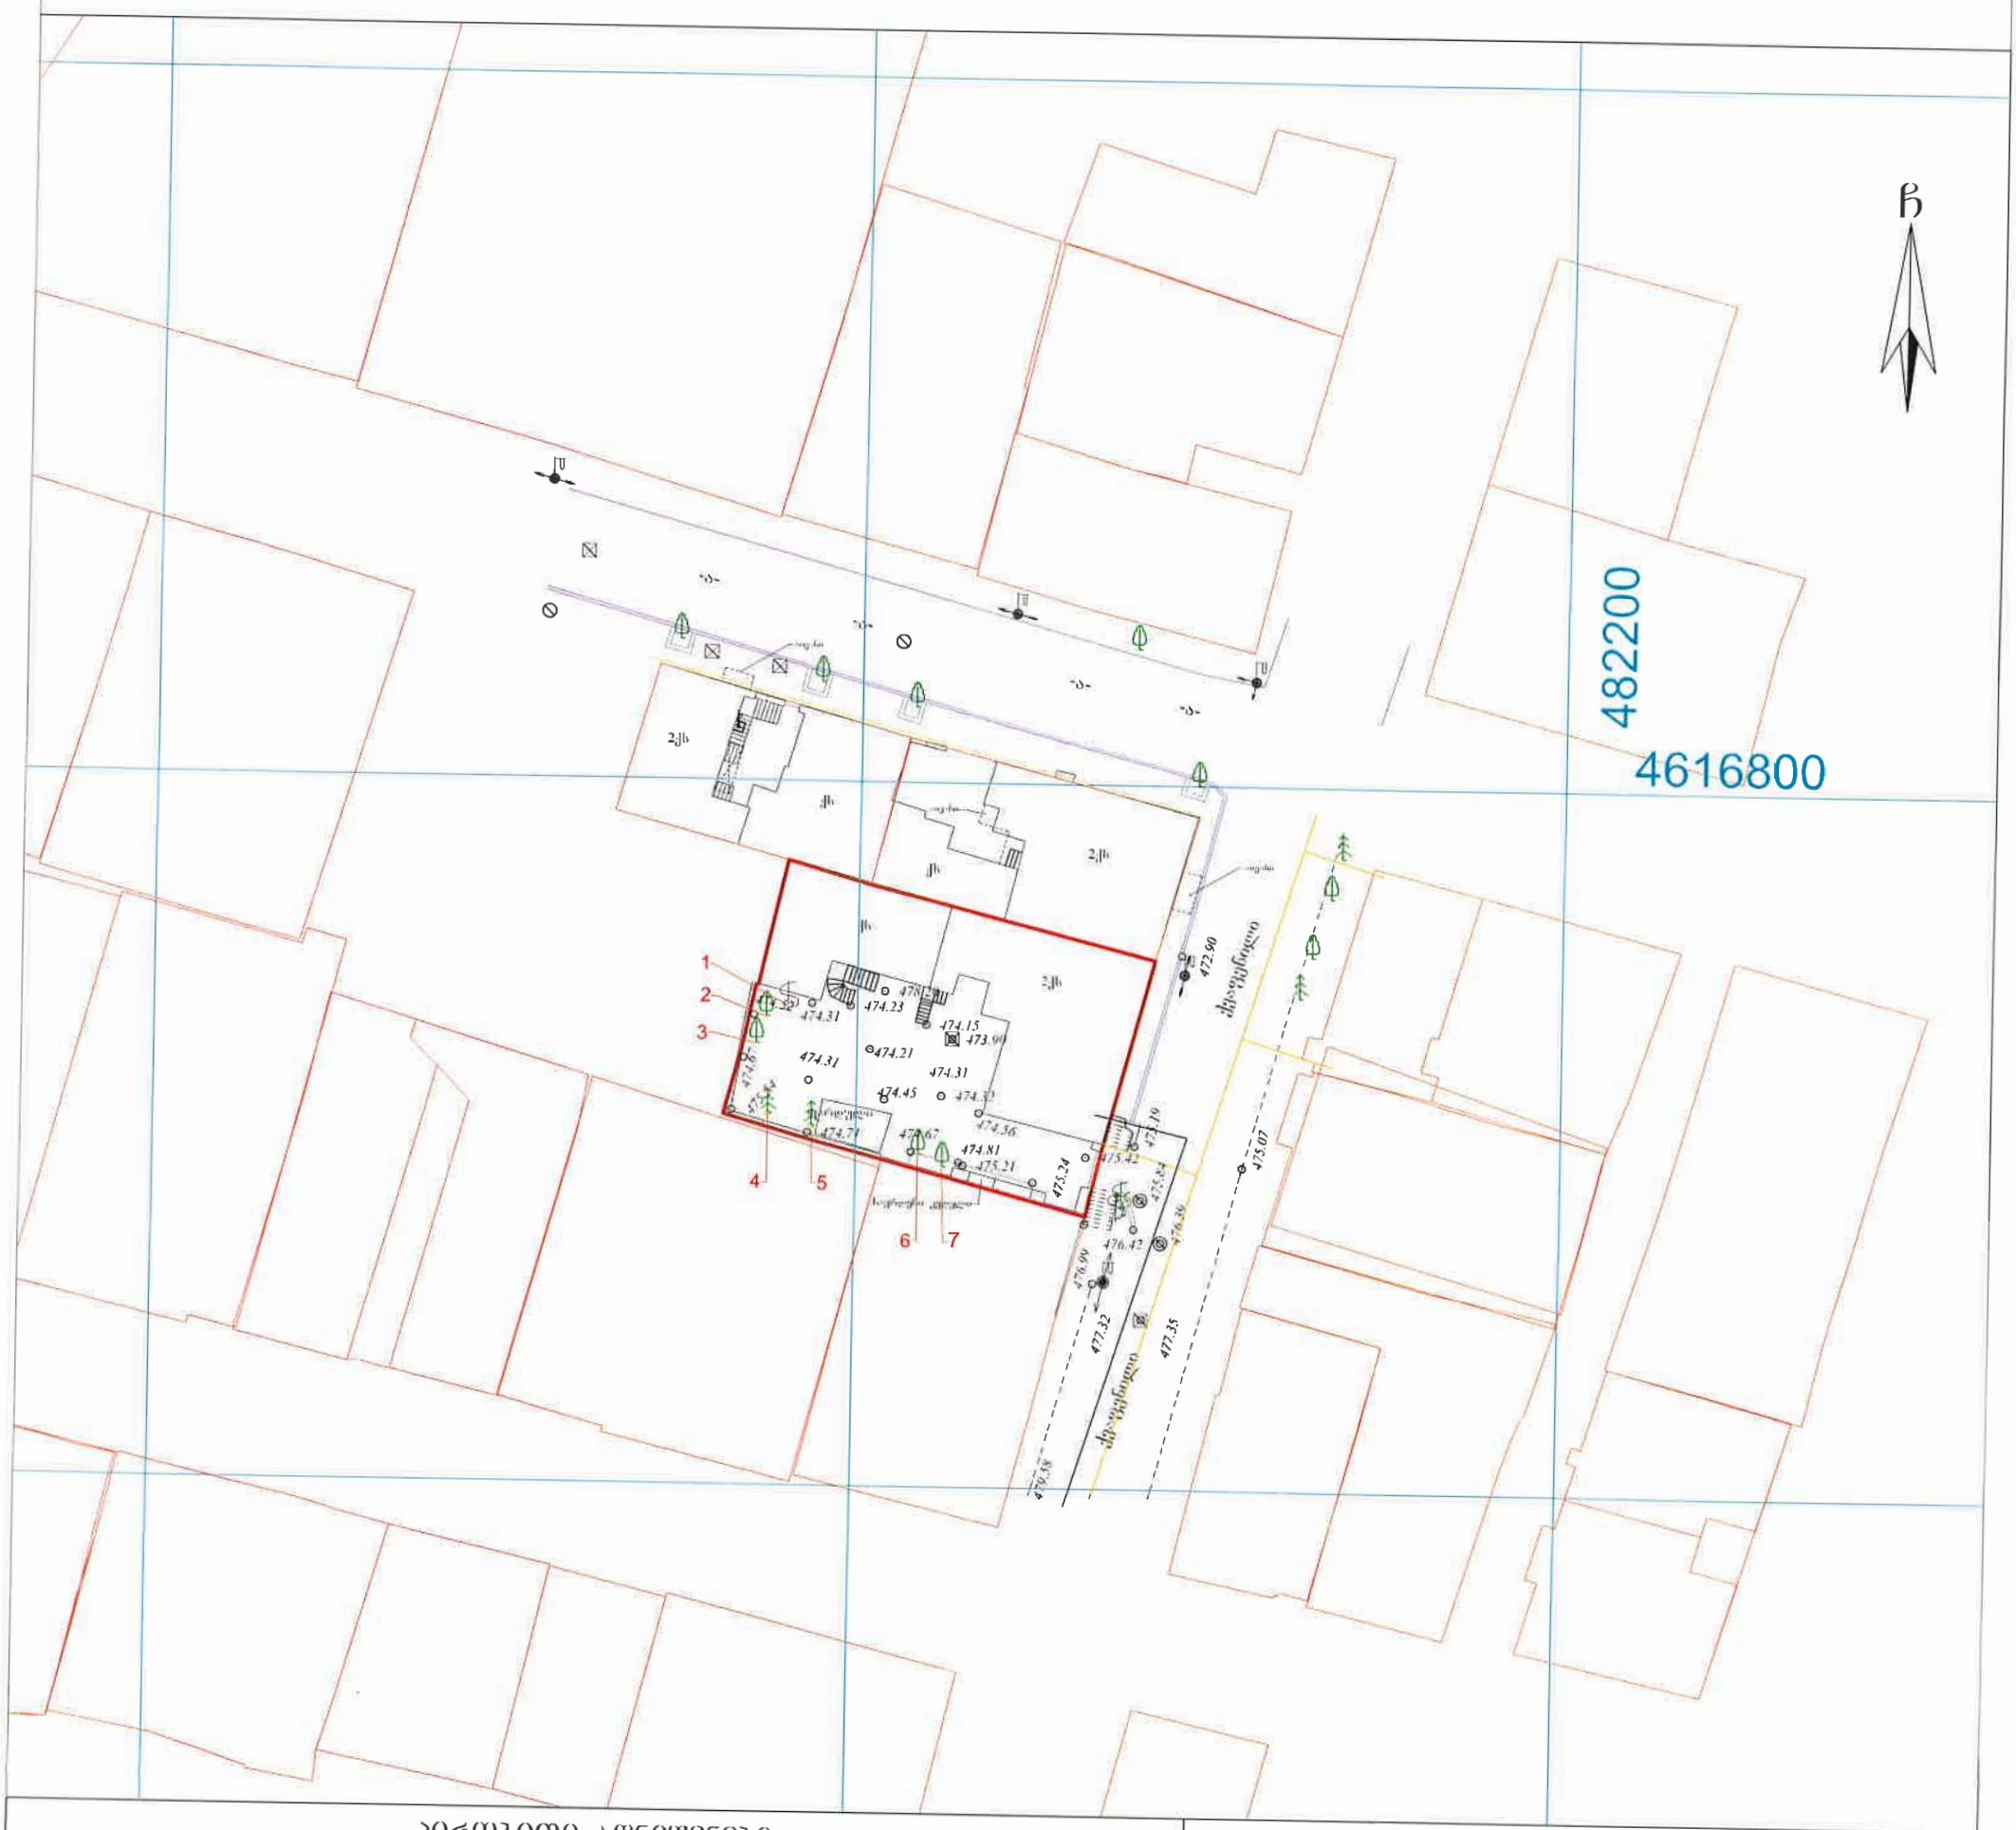

პირობითი აღნიშვნები

WGS 1984-ის კოორდინატთა სისტემის UTM პროექცია

საცხ. შენობა	ბორდიული	ჭიშკარი
არასაცხ. შენობა	ხის ღობე	ბეტონი
ჭარდული	ქვის კედელი	წ წყალგაყვანილობა
მშენებარე შენობა	კედელი	გ გაზი
სატრანსფორ. ჯიხური	ფლატე	კ კანალიზაცია
ხეები	რკინიგზა	სან სანიაღვრე
გარე განათება	სამეთვალყურეო ჭები	კშ კავშირგაბმულობა
	ელ. გადამცემი ანძა	ელ. ქსელები
		გაბ გაბობობა

შენიშვნა: 1) ——— ნაკვეთის საზღვარი (თუ იგი არის ნახაზზე) მითითებულია დამკვეთის მიერ
2) მიწის სამუშაოების შესრულებისას შეატყობინეთ კომუნიკაციის წარმომადგენლებს

შპს „ბიემჯი გრუპ“
საქართველო, თბილისი, შარტავას ქუჩა 14
მობ: 598 667070; 577 158039

LTD `BMG GROUP~
14 Sartava St. Tbilisi, Georgia

ტექნიკური დირექტორი:		ზ. ბასილაძე
აზომა:		რ. გირგვლიანი
დახაზა:		რ. გირგვლიანი
დამკვეთი:		
მასშტაბი: 1:500		26.03.2019 წ.


qs
2qs
qs
2qs
qs
2qs

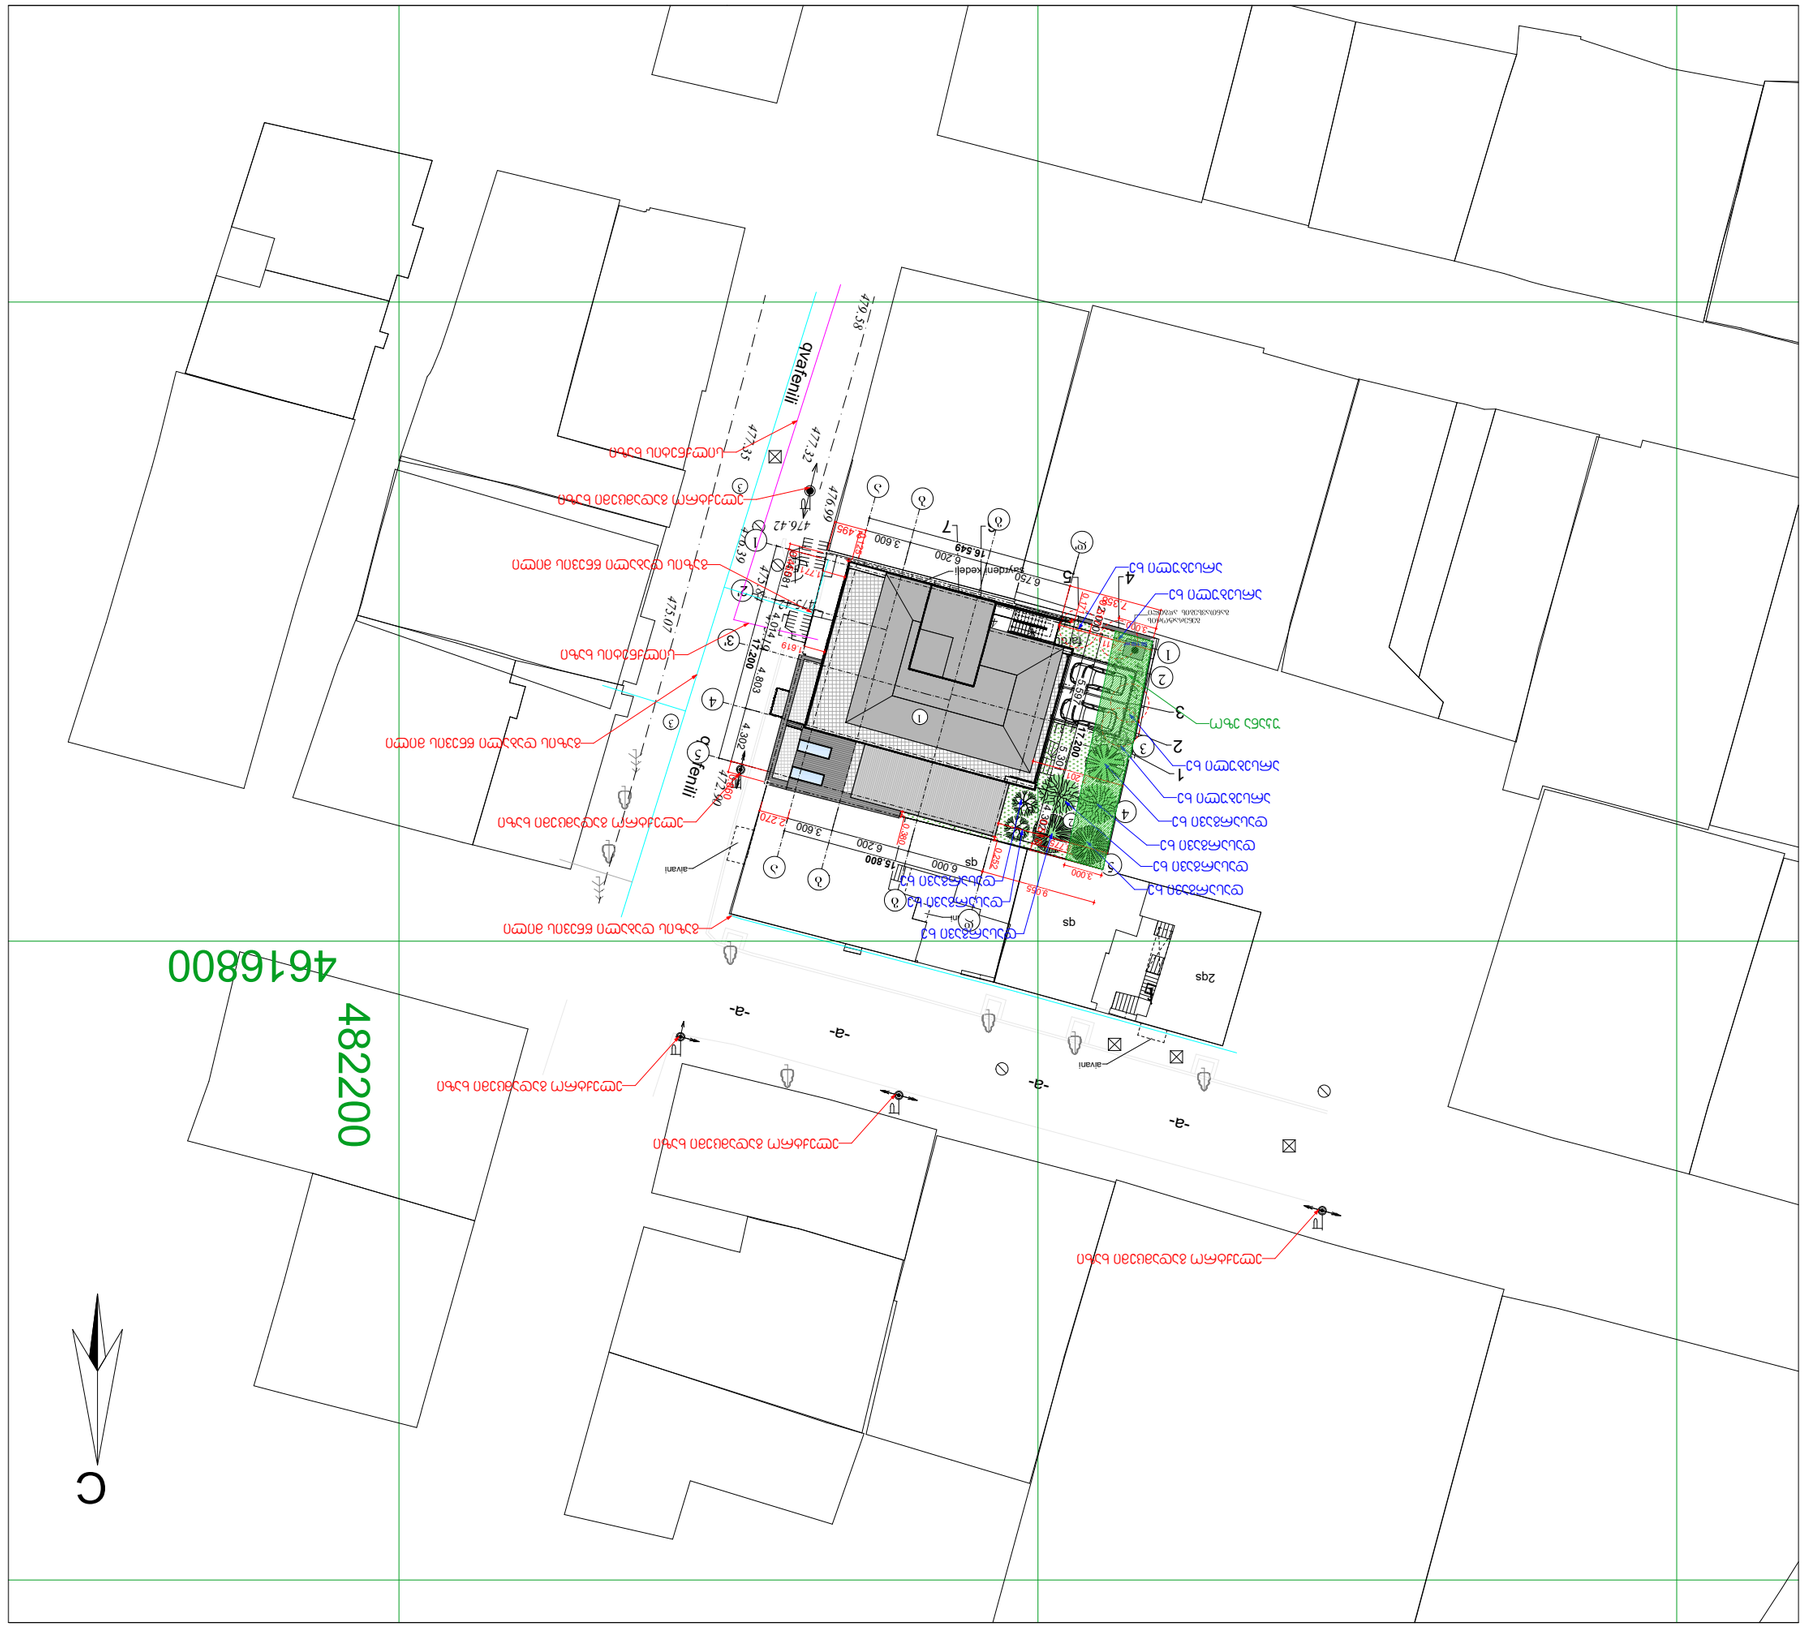
Gyalenili
Gyalenili
Gyalenili
482200
461800
C
-a-
-a-
-a-

თბილისი ენერჯი

მიცკევიჩის ქ. №18ა, თბილისი 0194, საქართველო
+995 (32) 237 64 93; info@te.ge; www.te.ge

№ 02-13-46324-21
12-07-2021

შპს ,,ურბან ჰოტელი“-ს დირექტორს
ბატონ ზაზა ტყეშელაშვილს

ბატონო ზაზა,

თქვენი მიმდინარე წლის 28 ივნისის №02-13-46324-21 განცხადების პასუხად, რომელიც ეხება ქ. თბილისი ივანე კერესელიძის ქუჩა №17-ში მდებარე მიწის ნაკვეთზე (საკ.კოდი №01.15.02.040.013) დაგეგმილ სამშენებლო სამუშაოებთან დაკავშირებით კომპანიის პოზიციას გაცნობებთ, რომ აღნიშნული საკადასტრო ერთეულის წითელი ხაზების მიჯნაზე განთავსებულია შპს ,, თბილისი ენერჯის“ მოქმედი მიწისზედა და მიწისქვეშა D=50 მმ-იანი დაბალი წნევის გაზსადენები.

კომპანია თანახმაა განახორციელოთ დაგეგმილი მშენებლობა, თუ აღნიშნულ მილსადენებთან მიმართებაში დაცული იქნება ტექნიკური რეგლამენტით გათვალისწინებული პირობები კერძოდ: მშენებლობის შედეგად არ უნდა შეიზღუდოს გაზსადენის გეგმიური ტექნიკური მონიტორინგის პროცესი, საჭიროების შემთხვევაში მისი შესაბამისი მომსახურების შესაძლებლობა და სამუშაოების წარმოებისას არ უნდა მოხდეს მილსადენის დაზიანება, ხოლო მანძილი მიწისქვეშა გაზსადენის ღერძებიდან ასაშენებელი შენობა-ნაგებობის საძირკველამდე უნდა განისაზღვროს არანაკლებ 2 მეტრის.

წარმოგიდგენთ აღნიშნულ ტერიტორიაზე მილსადენების განლაგების სქემატურ ნახაზს კომპანიაში არსებული მონაცემთა ბაზის მიხედვით.

დანართი: სქემატური ნახაზი -1 ფურცელი.

პატივისცემით,

გიგლა თამაზაშვილი
დირექტორი ტექნიკურ საკითხებში


1:200
ჩ
დ
ა
ს
01.15.02.040.013
D= 100
D= 50
D= 50
პირობითი აღნიშვნები
შპს "თბილისი ენერჯის" მფლობელობაში არსებული მიწისქვეშა გაზსადენი
შპს "თბილისი ენერჯის" მფლობელობაში არსებული მიწისზედა გაზსადენი
მიწის ნაკვეთი ს/კ 01.15.02.040.013
თბილისი ენერჯი
TBILISI ENERGY

№ 945/24-9 „05" 08 2021

მოქალაქე გიორგი ქევანიშვილს

ბატონო გიორგი,

თქვენგან შემოსული წერილის (#9/3227; 28/07/2021წ.) პასუხად გაცნობებთ, რომ ივანე კერესელიძის ქ. #17-ში (ს.კ 01.15.02.040.013) სს „სილქნეტი"-ს კომუნიკაცია არ ფიქსირდება.

იმ შემთხვევაში, თუ აღნიშნულ ნაკვეთზე სამშენებლო სამუშაოების წარმოებისას აღმოჩნდება სს „სილქნეტის" კუთვნილი ნებისმიერი სახის კომუნიკაცია, გამცხადებელი (სამუშაოების მწარმოებელი) ვალდებულია:

- დაუყოვნებლივ შეაჩეროს სამუშაოები;
- აღნიშნული ფაქტი შეატყობინოს სს "სილქნეტის" წარმომადგენელს ელექტრონული ფოსტის(Info.Center@silknet.com) ან ოპერატიული სამსახური ნომრებზე: 2950029 ან 2932740.
- წარმოადგინოს სამუშაოების ამსახველი პროექტი სს „სილქნეტში" შეთანხმების მისაღებად.

პატივისცემით

ტექნიკური განვითარების და დაგეგმარების
დეპარტამენტის უფროსი
ასტამურ აჩბა

საქართველო, 0112 თბილისი, წინამძღვრიშვილის ქ. 95
ტელ.: (+995 32) 2 100000; ფაქსი: (+995 32) 2 100001

95 Tsinamdzgvrishvili Street, 0112 Tbilisi, Georgia
Tel.: (+995 32) 2 100000; Fax: (+995 32) 2 100001