A-3

M:1-100

სიმაღლის განსაზღვრის ხაზი

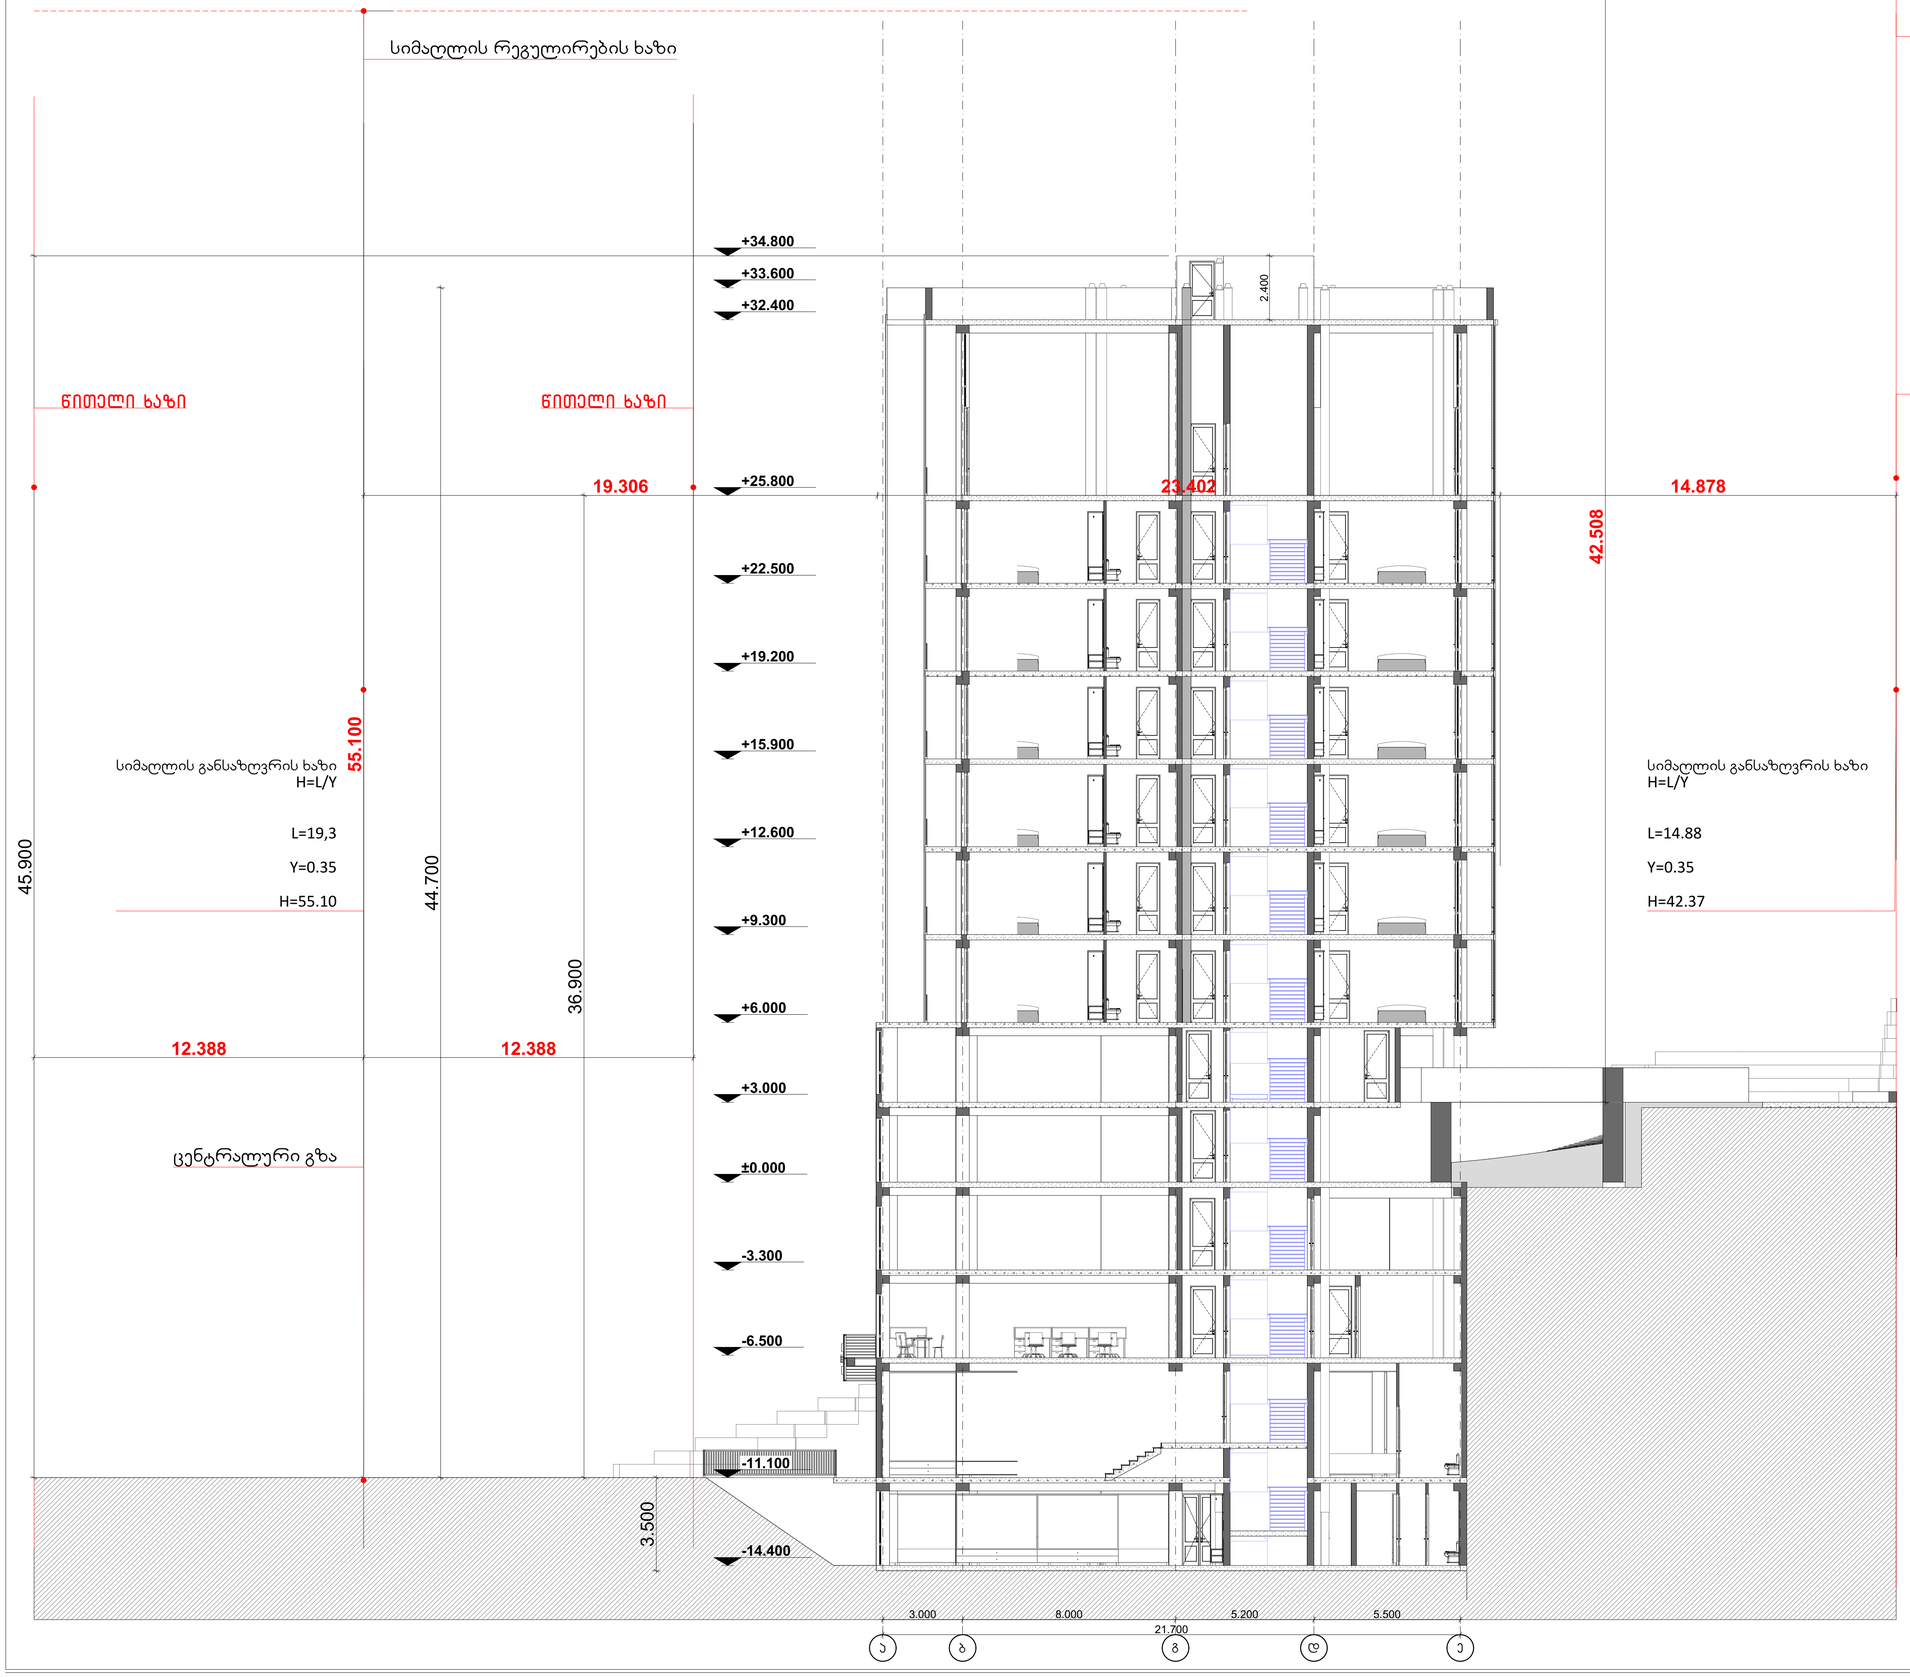

გამოყენებული პირობითი აღნიშვნები	
	საპროექტო საზღვარი
	წითელი ხაზი
1	პარკინგის ნუმერაცია
	ჭრილის ხაზი
	კედლის ცეცხლმედეგობის ხარისხი 1 საათი
	კედლის ცეცხლმედეგობის ხარისხი 2 საათი
	გასასვლელამდე სავალი მანძილი
	მისაღწევი სვლაგეზი
	ნიშნული ჭრილზე, შასაღზე
	გაანგარებული ბეტონის სტრუქტურული ელემენტები 3 სმ-იანი ხანარმედეგობით (სვეტი, კედელი, ლოსფილმა, იატაკისა და სახურავის ანაწყობი)
	ბეტონის ბლოკის კედელი
	საინტერესო შახტა
1	ღერძის ხაზი
	სახანძრო მილსადენთან მისადგომი სავალი მანძილი
	საცხოვრებელი დაკავებულობა (ს-2)
	საქმიანი დაკავებულობა (ს)
	დამხმარე დაკავებულობა (დ)

880	ს-2	კარის თავისუფალი სიგანე
2.200	90	კარის საეცვეთაცვეთის №
		ხანძარმედეგობა
		კარის თავისუფალი სიმაღლე

		დაკავებულობის ჯგუფი (ქვეჯგუფი)
ს-2		
დ.დ.	2.1	დაკავებულობის დატვირთვა
№1	35.5	ფართი შიდა კონტურზე
39.8	4.3	საზავხულო ფართი
		მთლიანი ფართი
		ბინის №

სიმბოლოს სახელწოდება	
	სახანძრო მილსადენი
	სახანძრო-სავაჭრული სამაბრაზებელი მილის გამოწვანებელი მიწაყრილებელი - პირველადი
	ჭერის ცეცხლსაქრობი
	სახანძრო განაკეთის ჭერიდან სანათობი კოლეტი
	კვამლის ავტომატური აღმოჩენი
	კვამლის ხელით ჩართვადი ღილაკი
	ავტომაზამი

1. შენობა აღიჭურვება NFPA 13-ის ან საქართველოში აღიარებული შესაბამისი სტანდარტის მიხედვით დამონტაჟებული ავტომაზხვი სისტემით.
2. სახანძრო მილსადენები განთავსდება NFPA 14-ის ან საქართველოში აღიარებული შესაბამისი სტანდარტის შესაბამისად.

დამკვეთი	შპს "ამშენებელი"
მისამართი	ქ. თბილისში, ნუცუბიძის ფერდობის II, III, IV მ/რ -ის მიმდებარედ, ელ.უბნა ანაშენალის ტერიტორიაზე I, #34-ის მიმდებარედ. ს.კ 01.14.16.015.440

პროექტის სახელი
მრავალფუნქციური კომპლექსი/შენობა

მისამართი: ალ.ყაზბეგის №179, II სართული
ტელ.: 570 708 708
მ/ტ: 597 277753
www.hoa.ge

მ.პ.ს. "ჰოა"		
თანამდებობა	გვარი	ხელმოწერა
დირექტორი	პ.ზერაბიშვილი	
მთ. არქიტექტორი	პ.ზერაბიშვილი	
დამპროექტებელი	პ.ზერაბიშვილი	

მასშტაბი	ნახაზის დასახელება	
სტადია	ფურცლის №	ფურცლები
მ.პ.		