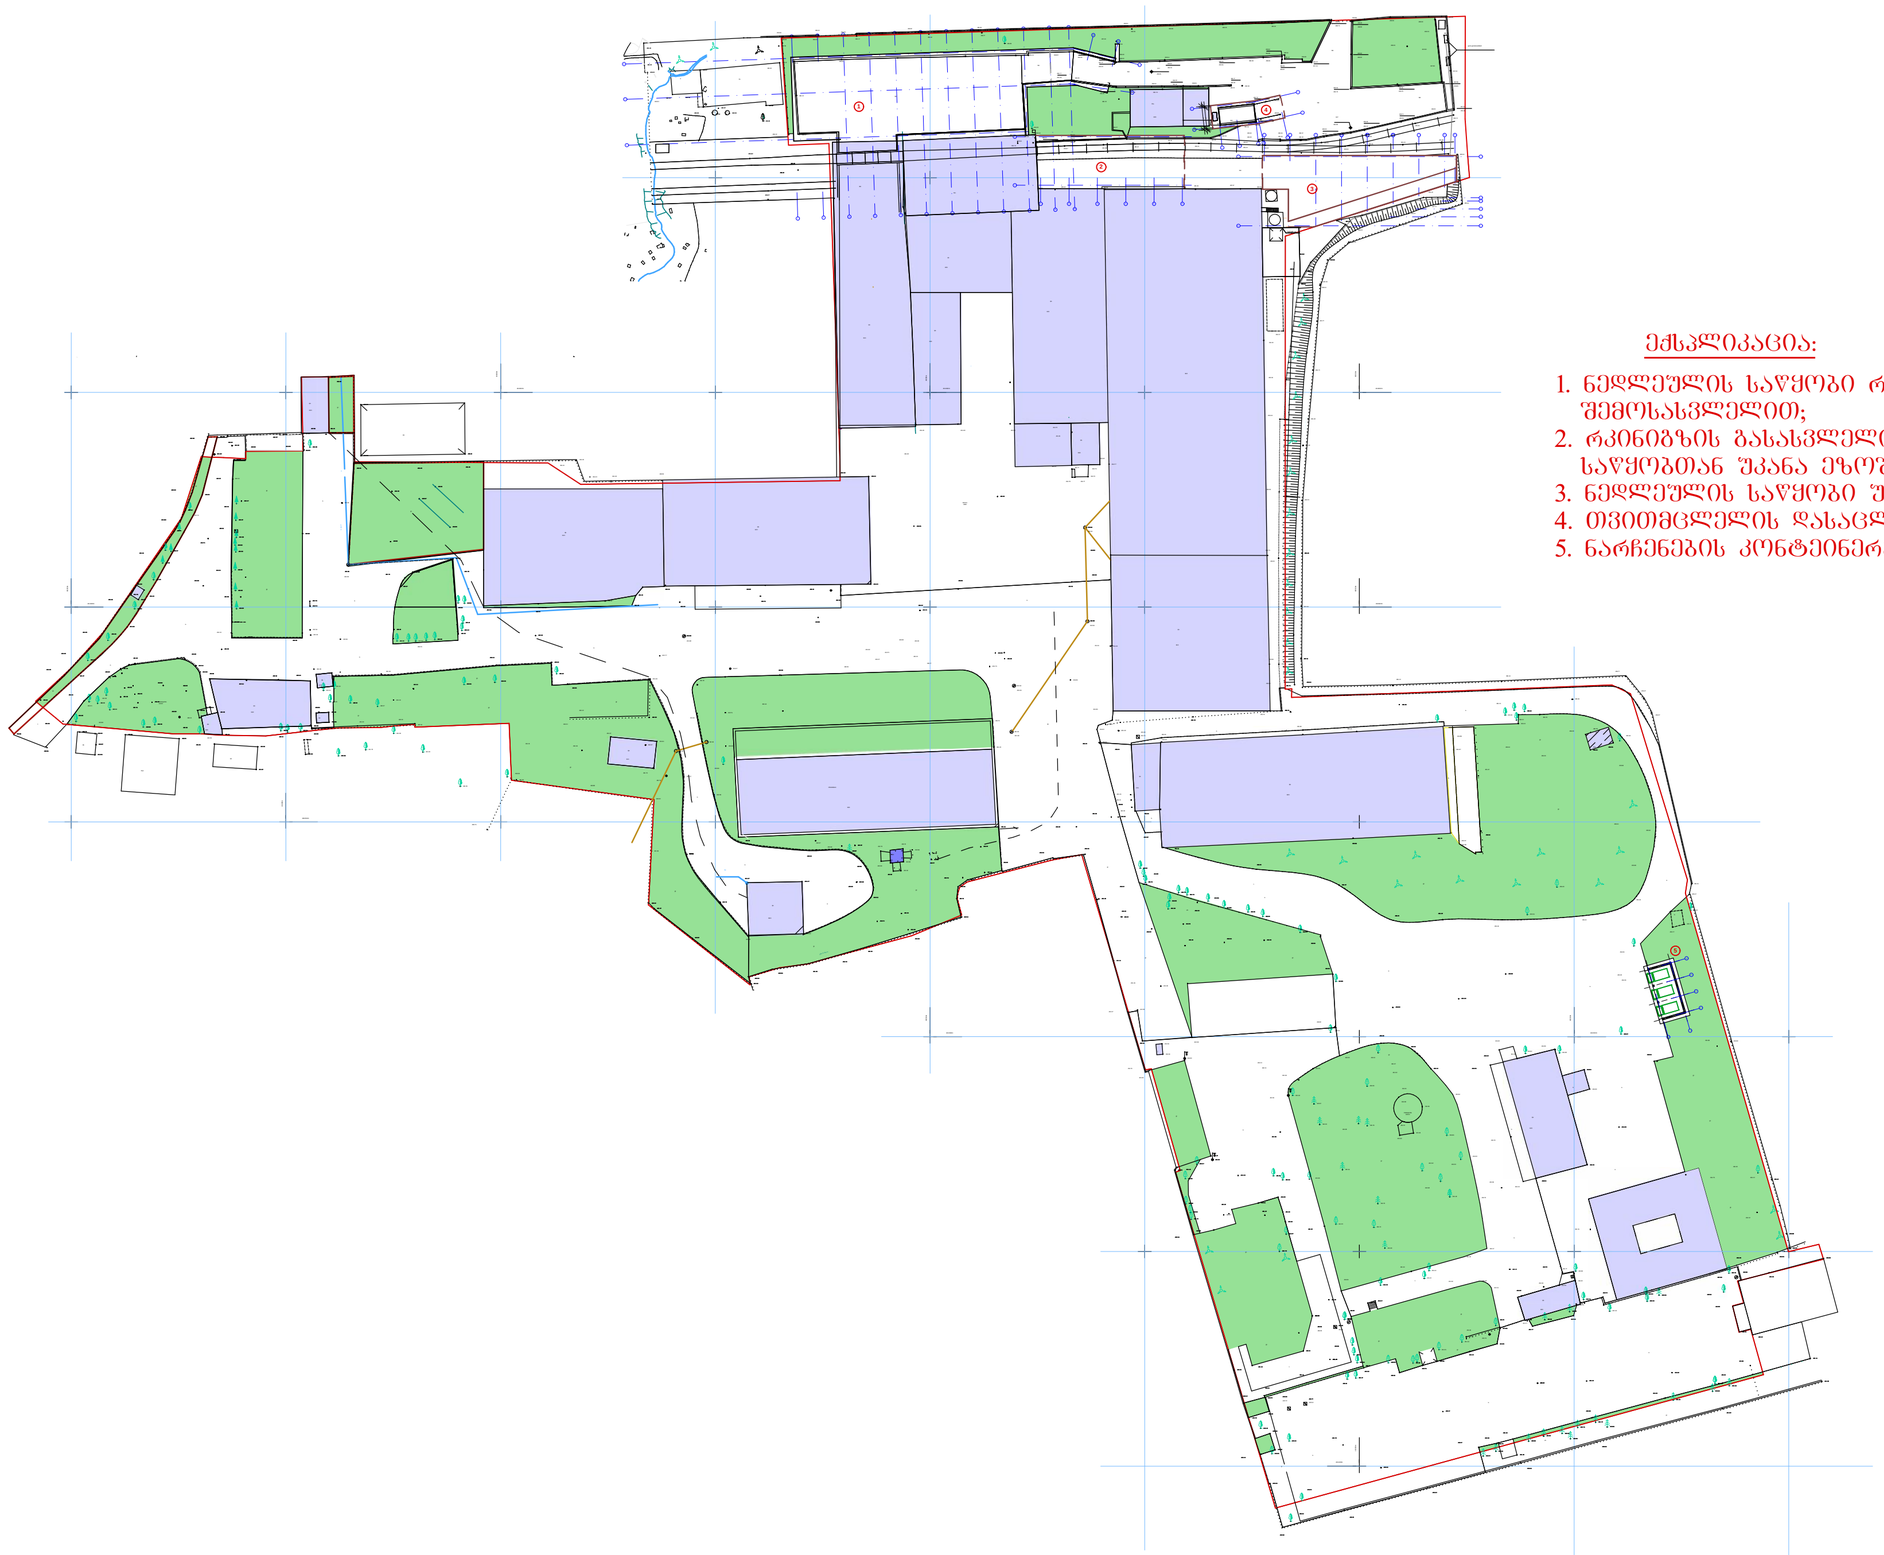

ექსპლიკაცია:

1. ნედლეულის საწყობი რკინიგზის შემოსასვლელით;
2. რკინიგზის გასასვლელი მეორე საწყობთან შეკანა ეზოში;
3. ნედლეულის საწყობი შეკანა ეზოში;
4. თვითმცლელის დასაცლელი სილოსი;
5. ნარჩენების კონტეინერების შენობა;

გენგეგმა

0.00=455.15

შპს „პროექტსერვისი“

თბილისი. ქიზიყის ქ.№17. რეკონსტრუქციის პროექტი - შპს „ანაუშგისთბილისი“- წარმოების პროცესში წარმოქმნილი ხმაურის და მტვრისაბან დაცვის პროექტი

შენობა №5 -
ნაგვის ბუნკერი

არქიტექტურული ნაწილი

დაკვეთა		
დირექტორი		
პრ.მთ.არქიტექტ.		თ.ხანდარაშვილი
დააპუშავა		თ.ხიხელაძემ
შეამოწმა		თ.ხანდარაშვილმა
სტადია		მ.პ.
ფურცელი		ბბ-1
ფურც. რაოდ.		
მასშტაბი		1:1000
თარიღი		