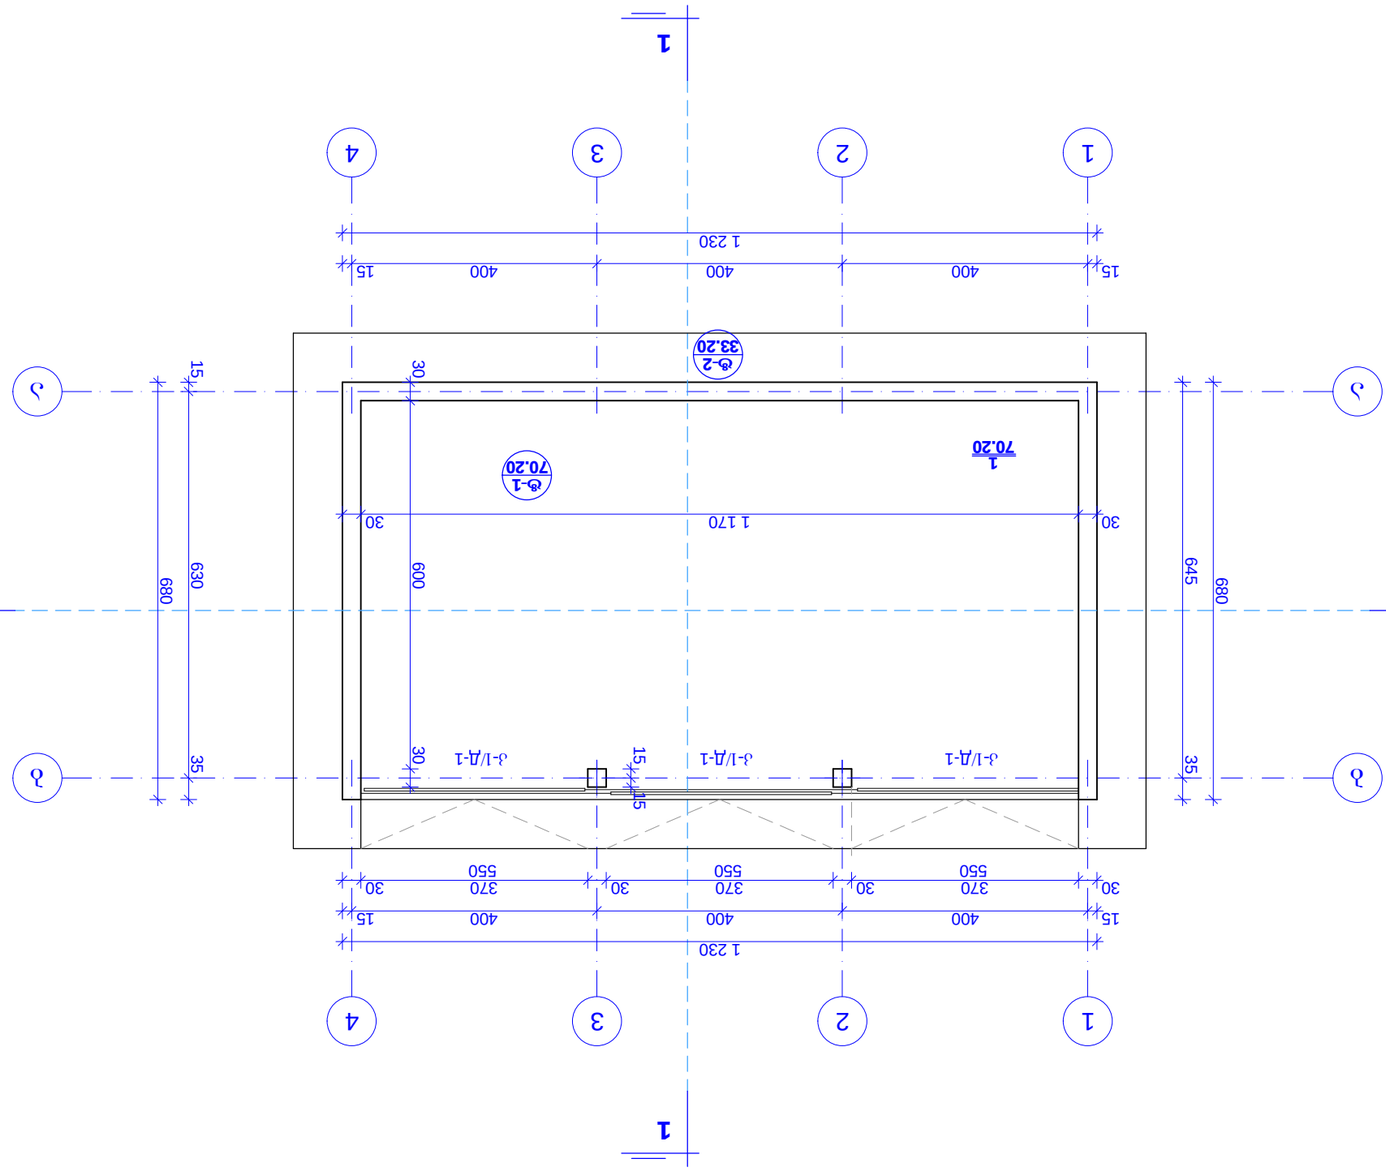

30 370 30 370 30 370 30

15 400 400 400 15

15 400 400 400 15 15 630 35 15 15

1 230

1 230 680 645 35 680 30 600 30

30 1 170 30

შპს `პროექტსერვისი~

გეგმა 1.50 ნიშნულზე

თ.ზანდარაშვილმა

არქიტექტურული ნაწილი

1:100

თ.სხილაძემ

ფურცელი

m.p.

თარიღი

თ.ზანდარაშვილი

ფურც. რაოდ.

დაამუშავა

სტადია

შეამოწმა

დირექტორი
pr.mT.arqiteqt.

დაკვეთა

მასშტაბი

A თბილისი. qiziyis ქ.#17. რეკონსტრუქციის
პროექტი - შპს `კნაუფგიპსთბილისი~-
წარმოების პროცესში წარმოქმნილი ხმაურის

და მტვრისაგან დაცვის პროექტი 1 2 3 4 აბ აბ 1 2 3 4

550 550 550

გეგმა 1.50 ნიშნულზე

შენიშვნები:

- იატაკიდან 3.00 მ სიმაღლემდე
მოეწყოს რკინაბეტონის მონო-
თუთური კედელი, 3.00 ნიშნულის
ზემოთ კი კარკასული სისტემა
წვრილი ბლოკის შევსებით;
- შენობის იატაკი - ბეტონის
იატაკი არმირებული;
- შენობა გარედან გაილესოს ქვი-
ცემენტის ხსნარით და შეიღებოს
ბეჟისფრად.

0.00=455.15 11

შენობა #5 -
ნაგვის ბუნკერი

t-1
70.20

k-1/Д-1

t-2

33.20 1

70.20

a-2

k-1/Д-1 k-1/Д-1 2 2

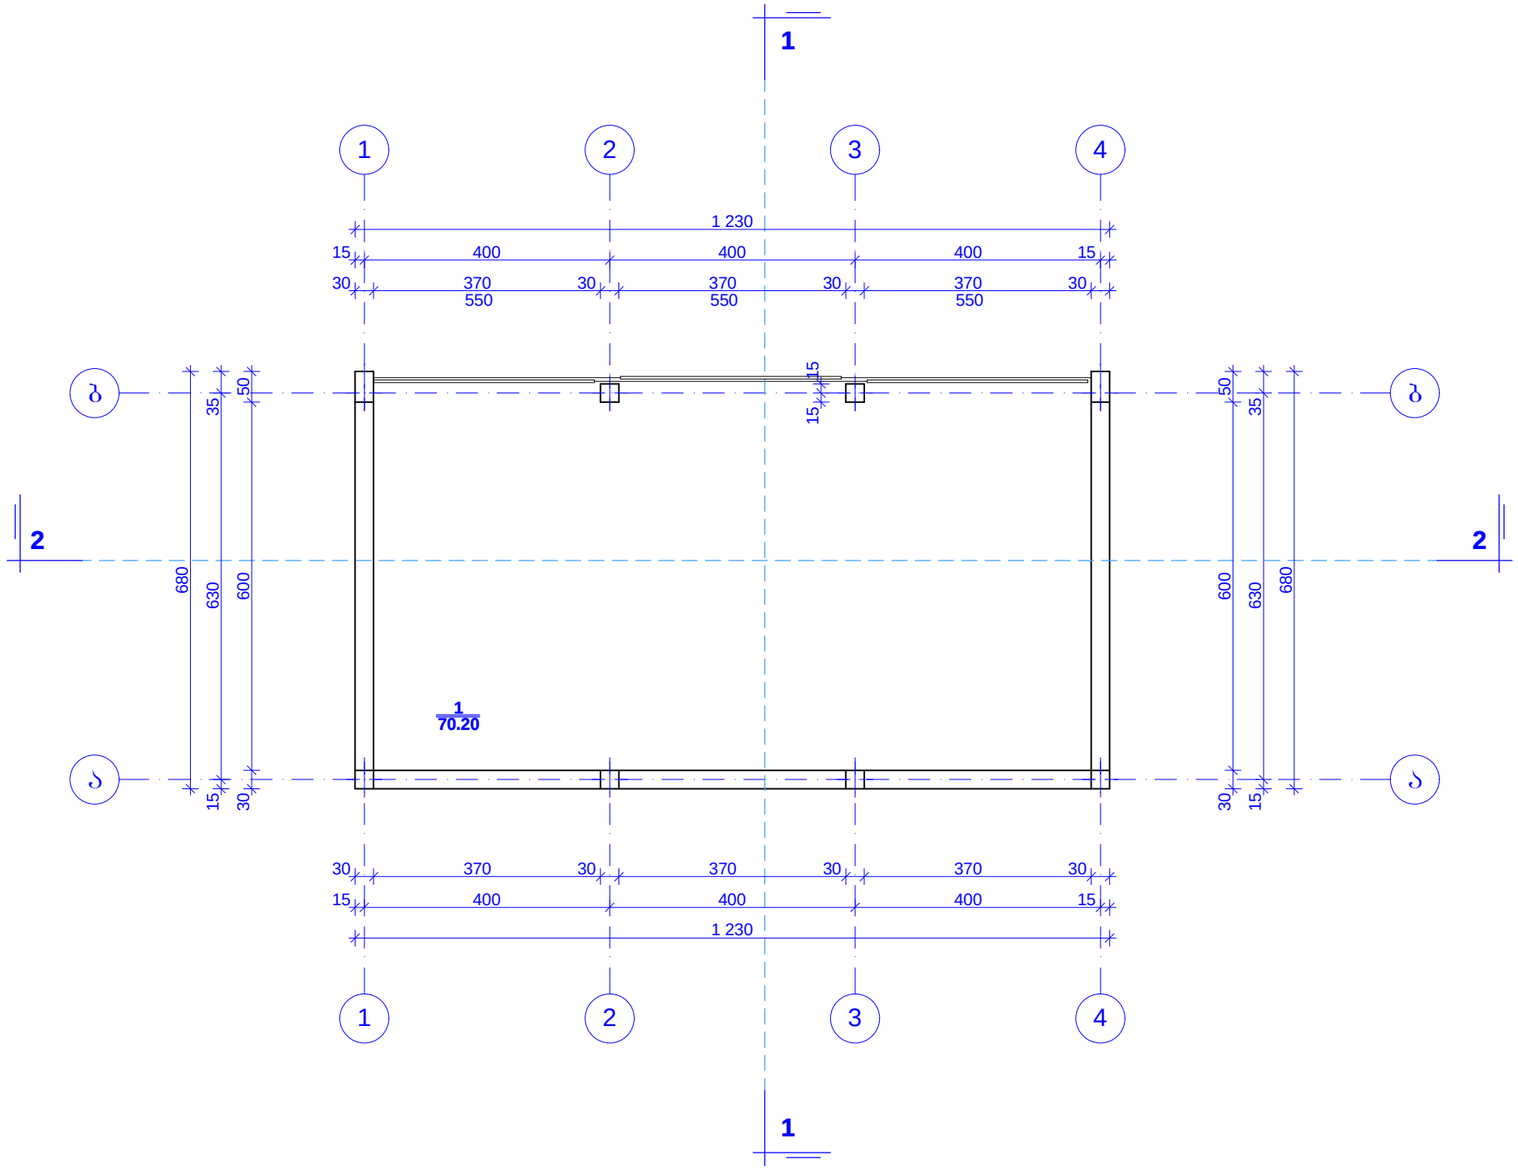

გეგმა 4.50 ნიშნულზე

0.00=455.15

შპს „პროექტსერვისი“

თბილისი. ჟიზიქის ქ.№17. რეკონსტრუქციის პროექტი - შპს „კნაუფბაუთბილისი“- წარმოების პროცესში წარმოქმნილი ხმაურის და მტვრისაბან დაცვის პროექტი

შენობა №5 -
ნაგვის ბუნკერი

არქიტექტურული ნაწილი

გეგმა 4.50 ნიშნულზე

დაკვეთა		
დირექტორი		
პრ.მთ.არქიტექტ.		თ.ზანდარაშვილი
დაამუშავა		თ.სხილაძემ
შეამოწმა		თ.ზანდარაშვილმა
სტადია		მ.პ.
ფურცელი		ა-3
ფურც. რაოდ.		
მასშტაბი		1:100
თარიღი		

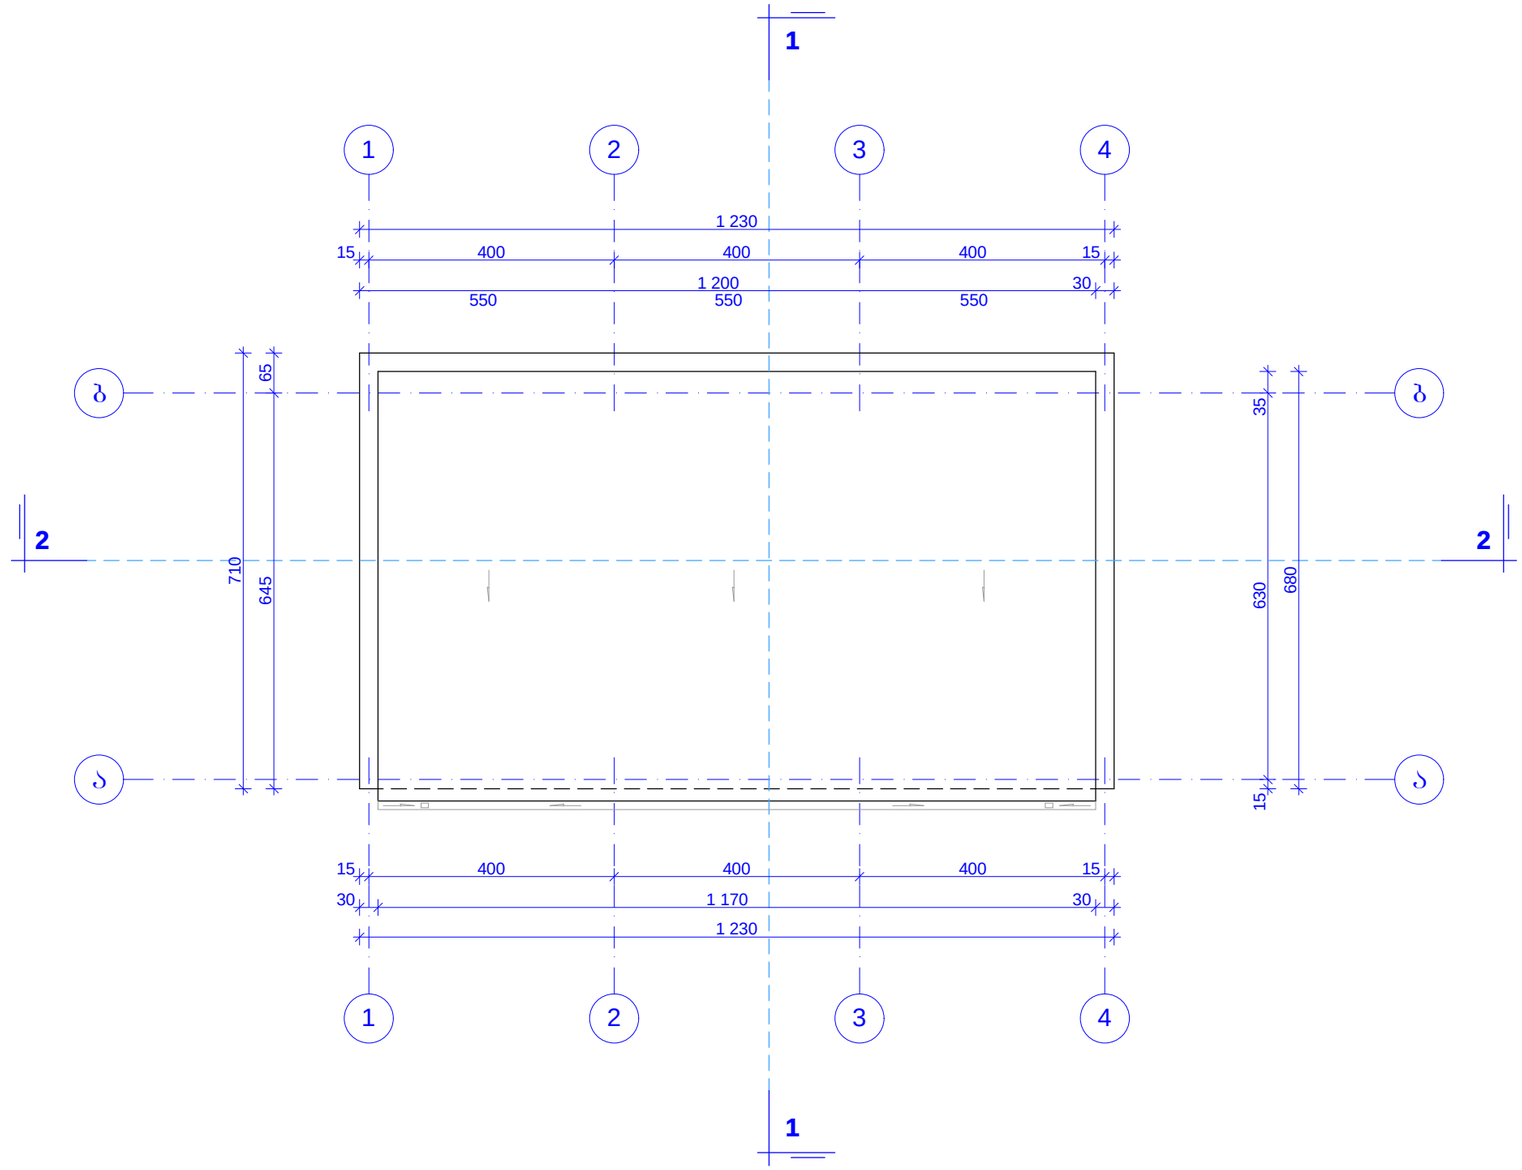

სახურავის გეგმა

0.00=455.15

შპს „პროექტსერვისი“

თბილისი. ჟიზიქის ქ.№17. რეკონსტრუქციის პროექტი - შპს „კნაუფბაუთბილისი“-ს არმოების პროცესში ვარმოქმნილი ხმაურის და მტვრისაბან დაცვის პროექტი

შენობა №5 -
ნაგვის ბუნკერი

არქიტექტურული ნაწილი

სახურავის გეგმა

დაკვეთა		
დირექტორი		
პრ.მთ.არქიტექტ.		თ.ზანდარაშვილი
დაამუშავა		თ.სხილაძემ
შეამოწმა		თ.ზანდარაშვილმა
სტადია		მ.პ.
ფურცელი		ა-4
ფურც. რაოდ.		
მასშტაბი		1:100
თარიღი		