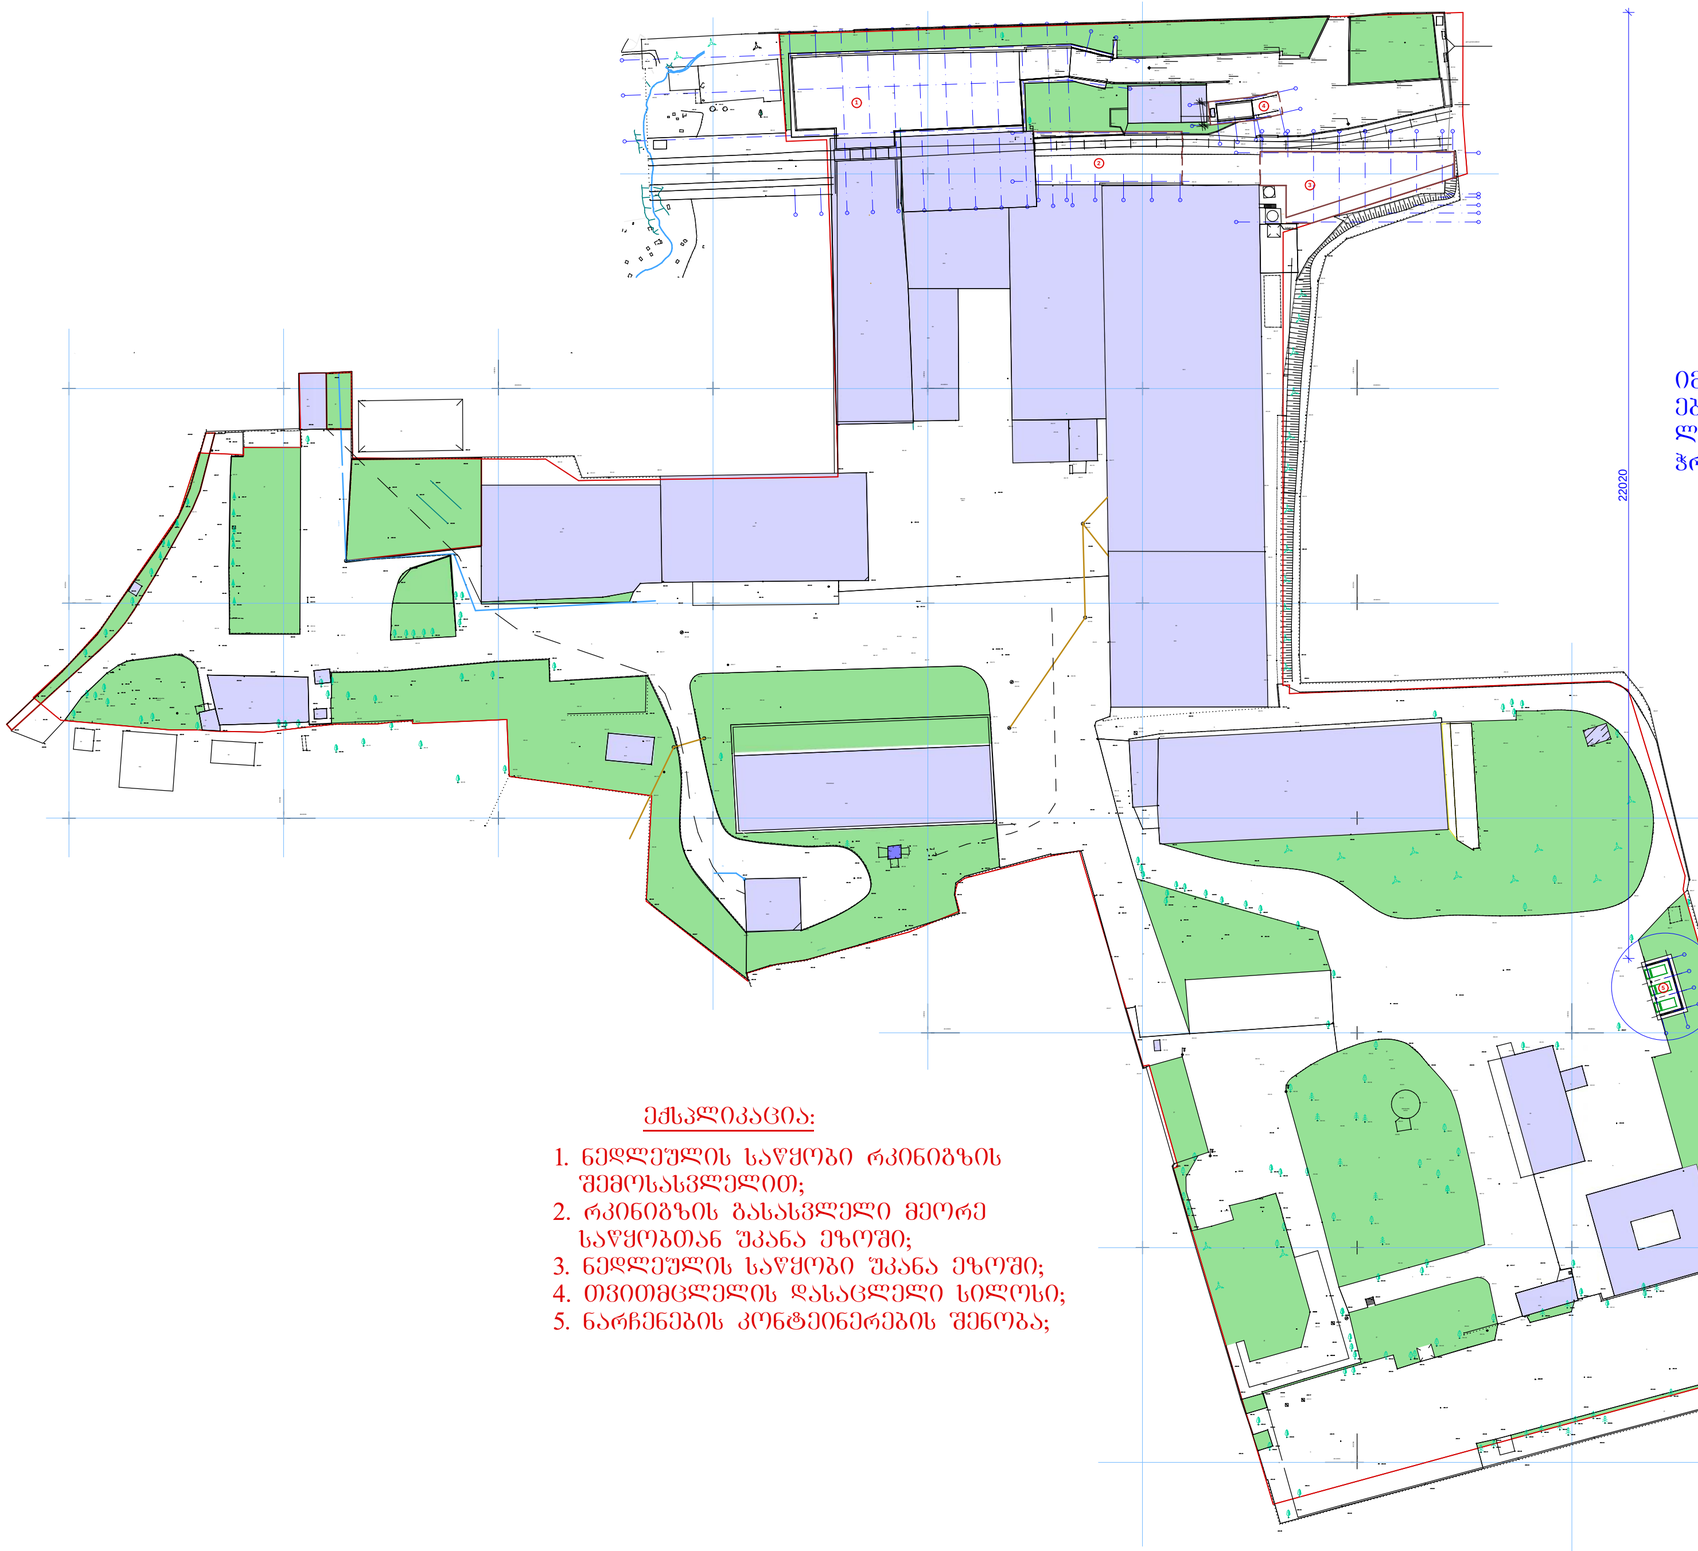

H=L/Y

L=220.20 m
Y=0.25
H=880.80 m

იმდენად შორსაა შენობა საზოგადოებრივი სივრციდან და იმდენად მაღალი გამოდის შენობის სიმაღლე, რომ ჭრილის აგებას აზრი არაა აქვს

ექსპლიკაცია:

1. ნედლეულის საწყობი რკინიგზის შემოსასვლელით;
2. რკინიგზის გასასვლელი მეორე საწყობთან შკანა ეზოში;
3. ნედლეულის საწყობი შკანა ეზოში;
4. თვითმცლელის დასაცლელი სილოსი;
5. ნარჩენების კონტეინერების შენობა;

	გენგეგმა
	0.00=455.15
	შპს „პროექტსერვისი“
	თბილისი. ძველის ქ№17. რეკონსტრუქციის პროექტი - შპს „ალუმინიუმთბილისი“-ს წარმოების პროცესში წარმოქმნილი ხმაურის და მტვრისაგან დაცვის პროექტი
	შენობა №5 - ნაგვის ბუნკერი
	სიმაღლის სქემა

დაკვეთა		
დირექტორი		
პრ.მთ.არქიტექტ.		თ.ხანდარაშვილი
დაამუშავა		თ.ხინოლაძე
შეამოწმა		თ.ხანდარაშვილმა
სტადია		მ.პ.
ფურცელი		სმ-1
ფურც. რაოდ.		
მასშტაბი		1:1000
თარიღი		