fasadi "a"-"z" RerZebze m 1:200

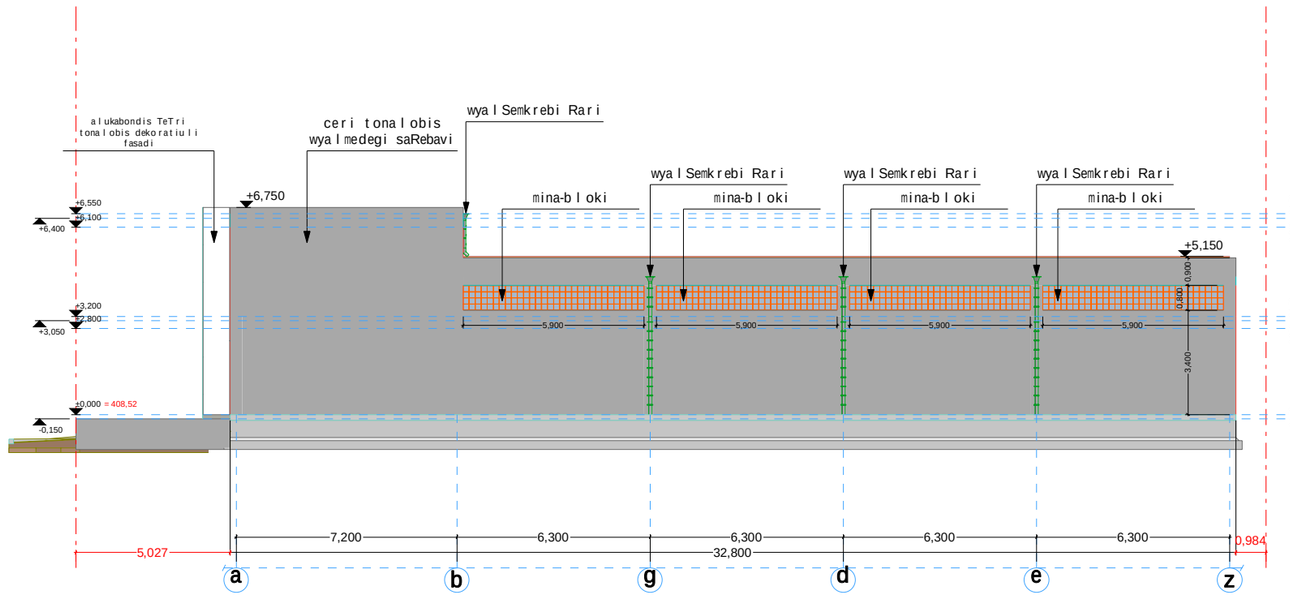

direqtori		l. kalandaZe	damkveTi : Sps "jeo dekori"				
mT. arqiteqtori		l. kalandaZe					
konstruqtori		T. jiqiZe	gegma m 1:200			2013 w.	
Seasrula		l. kalandaZe	stadia	naxazi	nax. raod.	dakveTa	
Seamowma			arq. nawili	a-9	15	# 2013/2	

saqarTvelo, Tbilisi, sulxan-sabas q. # 9 tel: +995 32 2920 369 e-mail: interior.architects@yahoo.com ; skype:interior.architects :

IA / INTERIOR ARCHITECTS

fasadi "a"-"z" RerZebze m 1:200

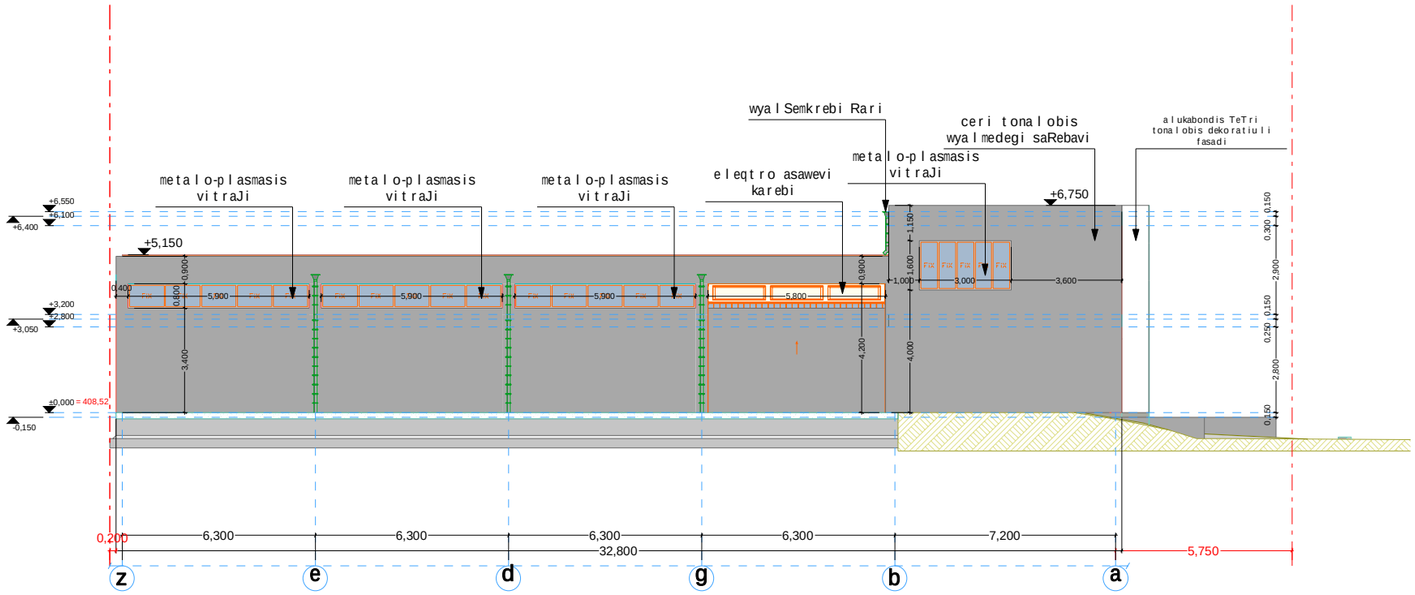

direqtori		l. kalandaZe	damkveTi : Sps "jeo dekori"				
mT. arqiteqtori		l. kalandaZe					
konstruqtori		T. jiqiZe	gegma m 1:200			2013 w.	
Seasrula		l. kalandaZe	stadia	naxazi	nax. raod.	dakveTa	
Seamowma			arq. nawili	a-10	15	# 2013/2	

saqarTvelo, Tbilisi, sulxan-sabas q. # 9 tel: +995 32 2920 369 e-mail: interior.architects@yahoo.com ; skype:interior.architects :

IA / INTERIOR ARCHITECTS

fasadi "a"-"z" RerZebze m 1:200

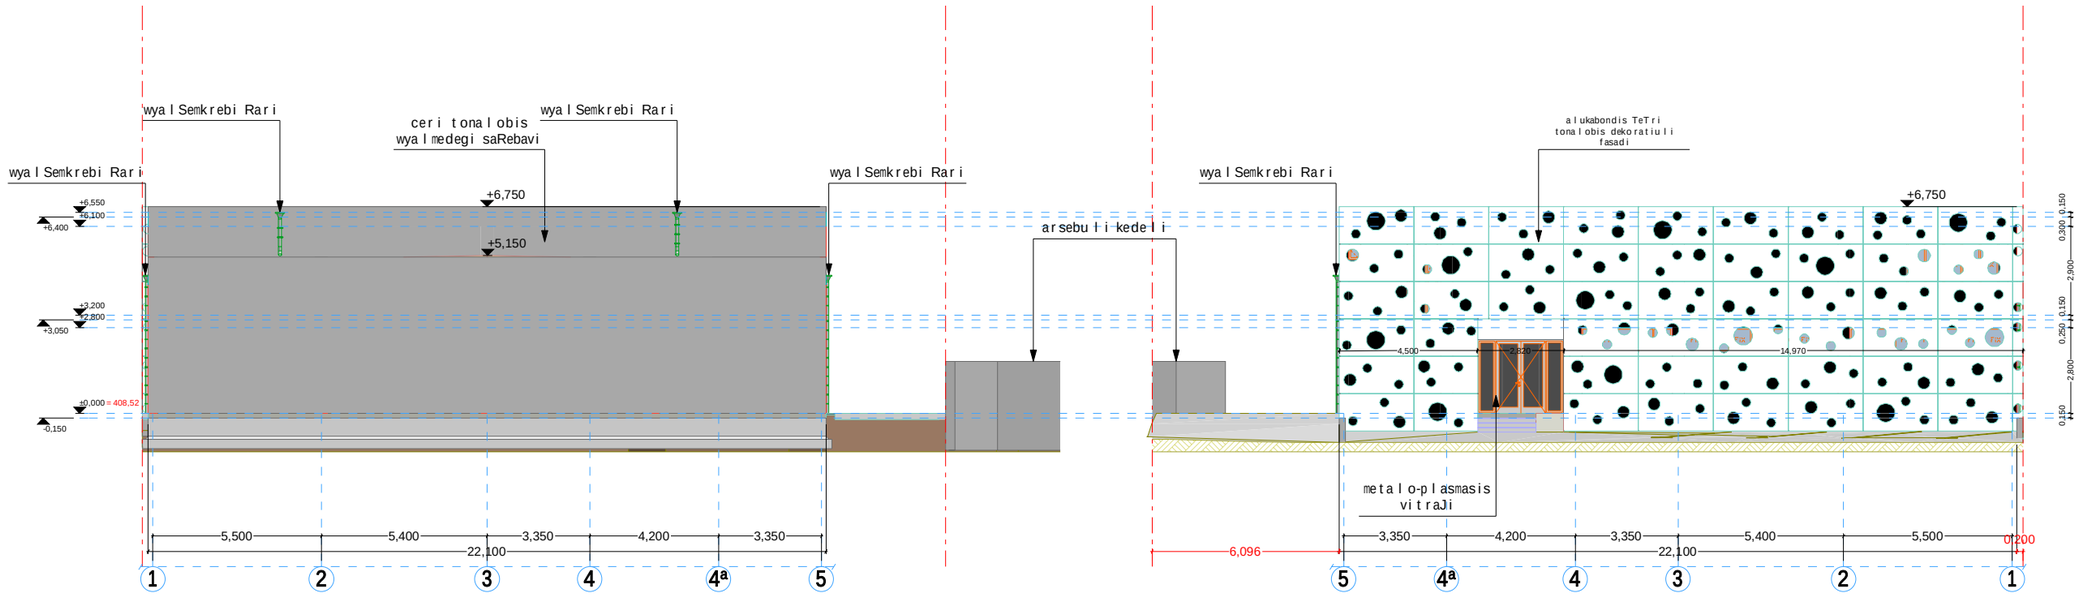

	direqtori		l. kalandaZe	damkveTi : Sps "jeo dekori"			
	mT. arqiteqtori		l. kalandaZe				
	konstruqtori		T. jiqiZe	gegma m 1:200			2013 w.
	Seasrula		l. kalandaZe	stadia	naxazi	nax. raod.	dakveTa
	Seamowma			arq. nawili	a-11	15	# 2013/2

IA / INTERIOR ARCHITECTS

saqarTvelo, Tbilisi, sulxan-sabas q. # 9 tel: +995 32 2920 369 e-mail: interior.architects@yahoo.com ; skype:interior.architects :

kar-fanj rebis specifikacia m 1:50

t. #1 : 4 c.

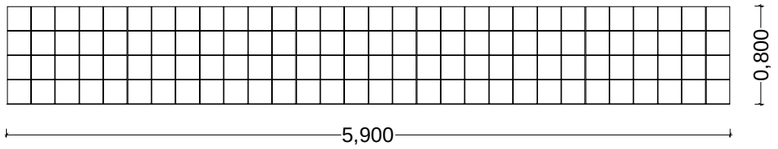

t. #2 : 3 c.

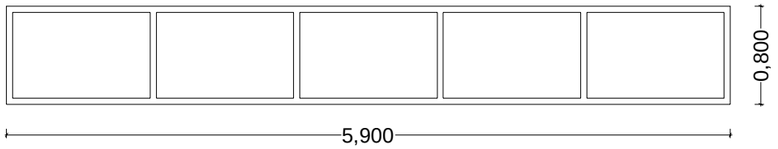

t. #3 : 1 c.

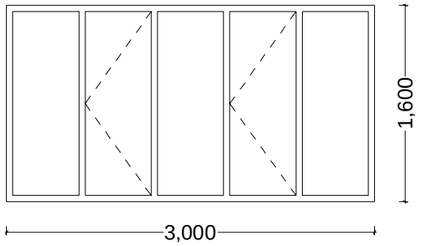

t. #4 : 1 c.

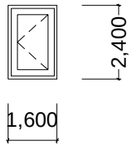

t. #5 : 2 c.

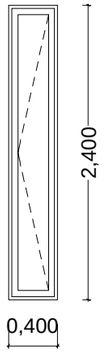

t. #6 : 1 c.

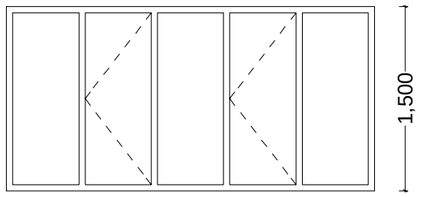

t. #7 : 1 c.

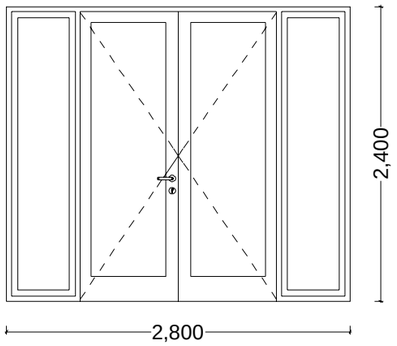

t. #8 : 1 c.

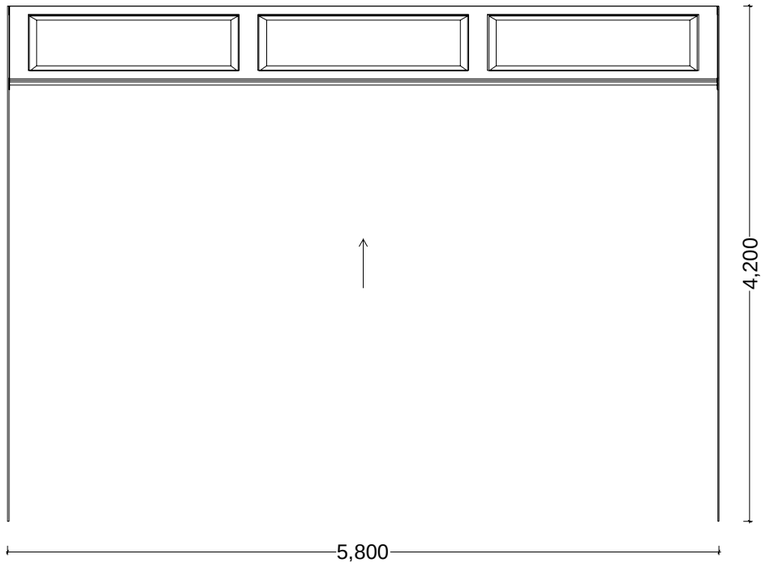

t. #9 : 1 c.

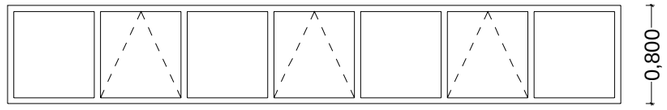

t. #10 : 1 c.

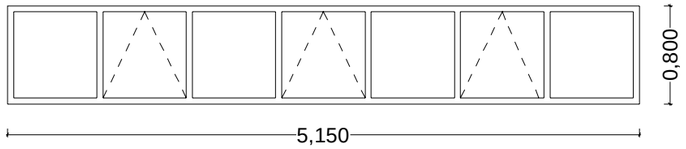

t. #11 : 1 c.

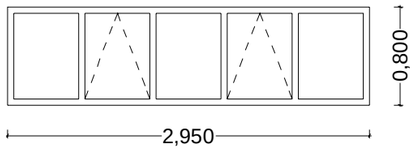

direqtori		l. kalandaZe	damkveTi : Sps "jeo dekori"				
mT. arqiteqtori		l. kalandaZe					
konstruqtori		T. jiqiZe					2013 w.
Seasrula		l. kalandaZe	stadia	naxazi	nax. raod.	dakveTa	
Seamowma			arq. nawili	a-12	15	# 2013/2	

saqarTvelo, Tbilisi, sulxan-sabas q. # 9 tel: +995 32 2920 369 e-mail: interior.architects@yahoo.com ; skype:interior.architects :

IA / INTERIOR ARCHITECTS