
simaRlis gansazRvris proeqti m. 1:200

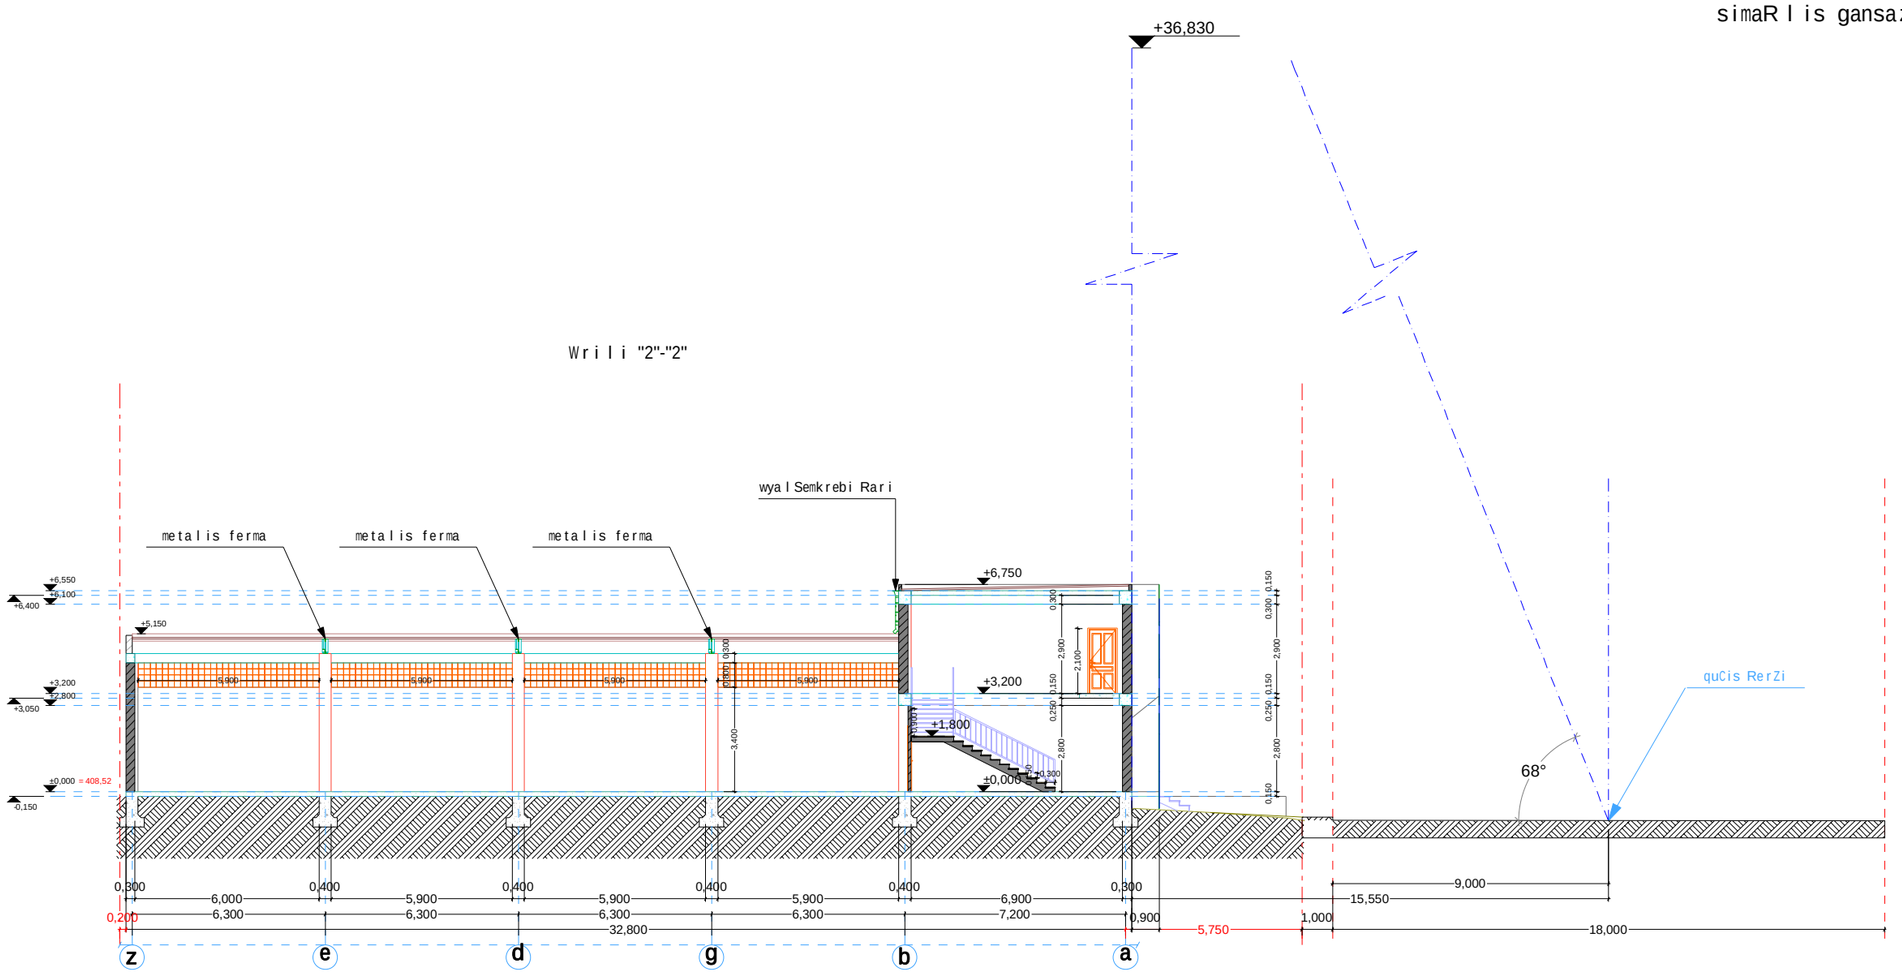

	direqtori		l. kalandaZe	damkveTi : Sps "jeo dekori"			
	mT. arqiteqtori		l. kalandaZe				
	konstruqtori		T. jiqiZe				2012 w.
	Seasrula		l. kalandaZe	stadia			dakveTa
	Seamowma			arq. nawili			# 4


saqarTvelo, Tbilisi, sulxan-sabas q. # 9 tel: +995 32 2920 369 e-mail: interior.architects@yahoo.com ; skype:interior.architects :

IA / INTERIOR ARCHITECTS

simaRlis gansazRvris proeqti m. 1:200

ganmartebiTi baraTi

Senobis dasaSvebi maqsimaluri simaRlis gansazRvrisTvis gamoyenebuli iqna formula : HH=L/Y sadac "L" warmoadgens manZils miwis nakveTis sazRvridan quCis RerZula xazamde. "Y" warmoadgens daSvebul koeficients 0.4. formuliT miRebuli simaRle miwis niSnulidan Seadgens. ixileT furcelze

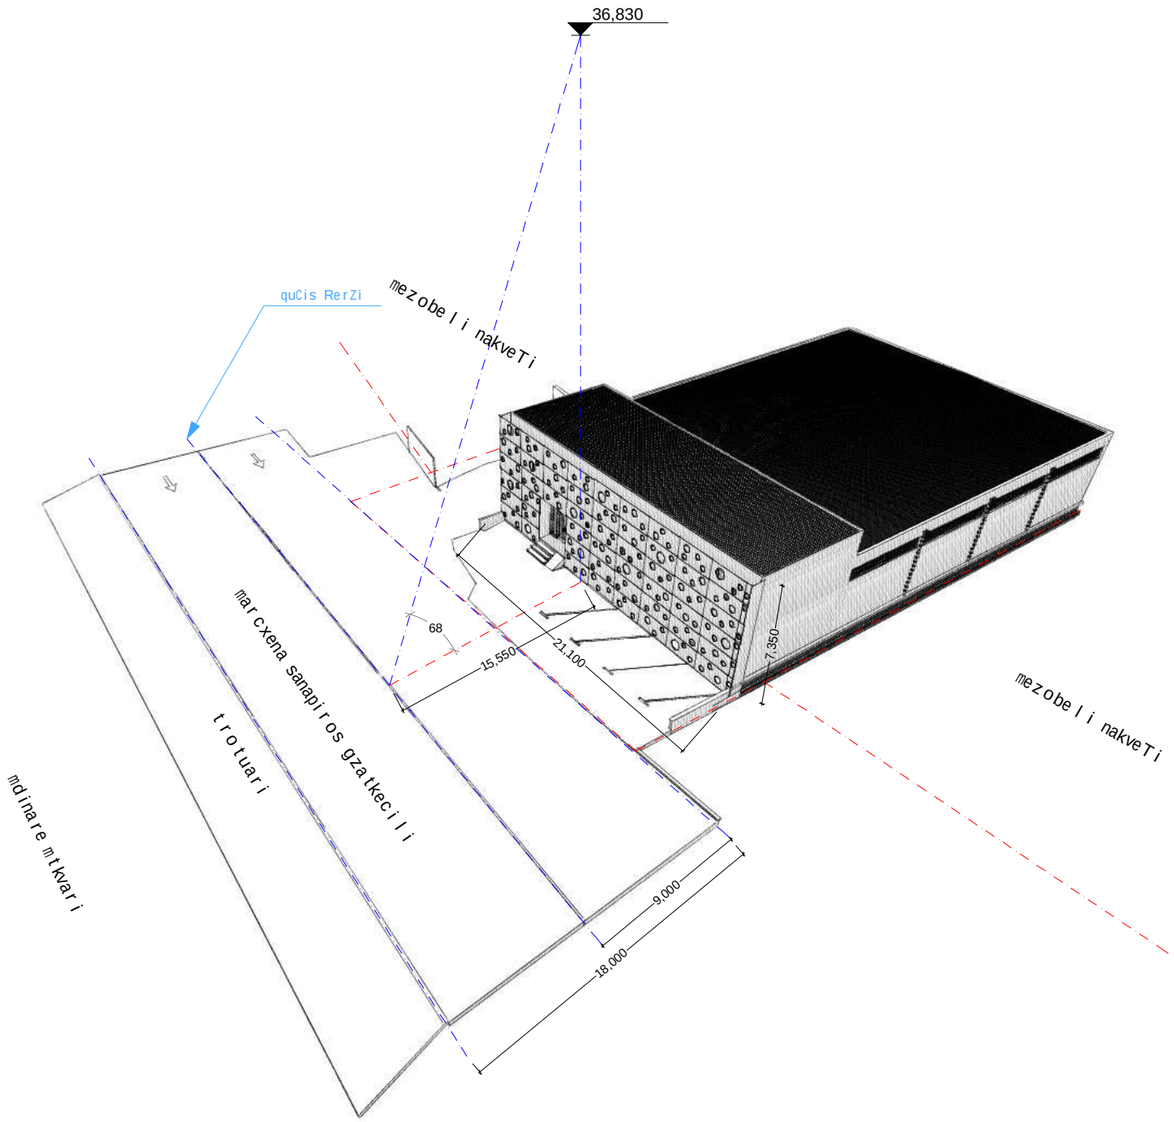

	direqtori		l. kalandaZe	damkveTi : Sps "jeo dekori"			
	mT. arqiteqtori		l. kalandaZe				
	konstruqtori		T. jiqiZe				2012 w.
	Seasrula		l. kalandaZe	stadia			dakveTa
	Seamowma			arq. nawili			# 4

IA / INTERIOR ARCHITECTS

saqarTvelo, Tbilisi, sulxan-sabas q. # 9 tel: +995 32 2920 369 e-mail: interior.architects@yahoo.com ; skype:interior.architects :