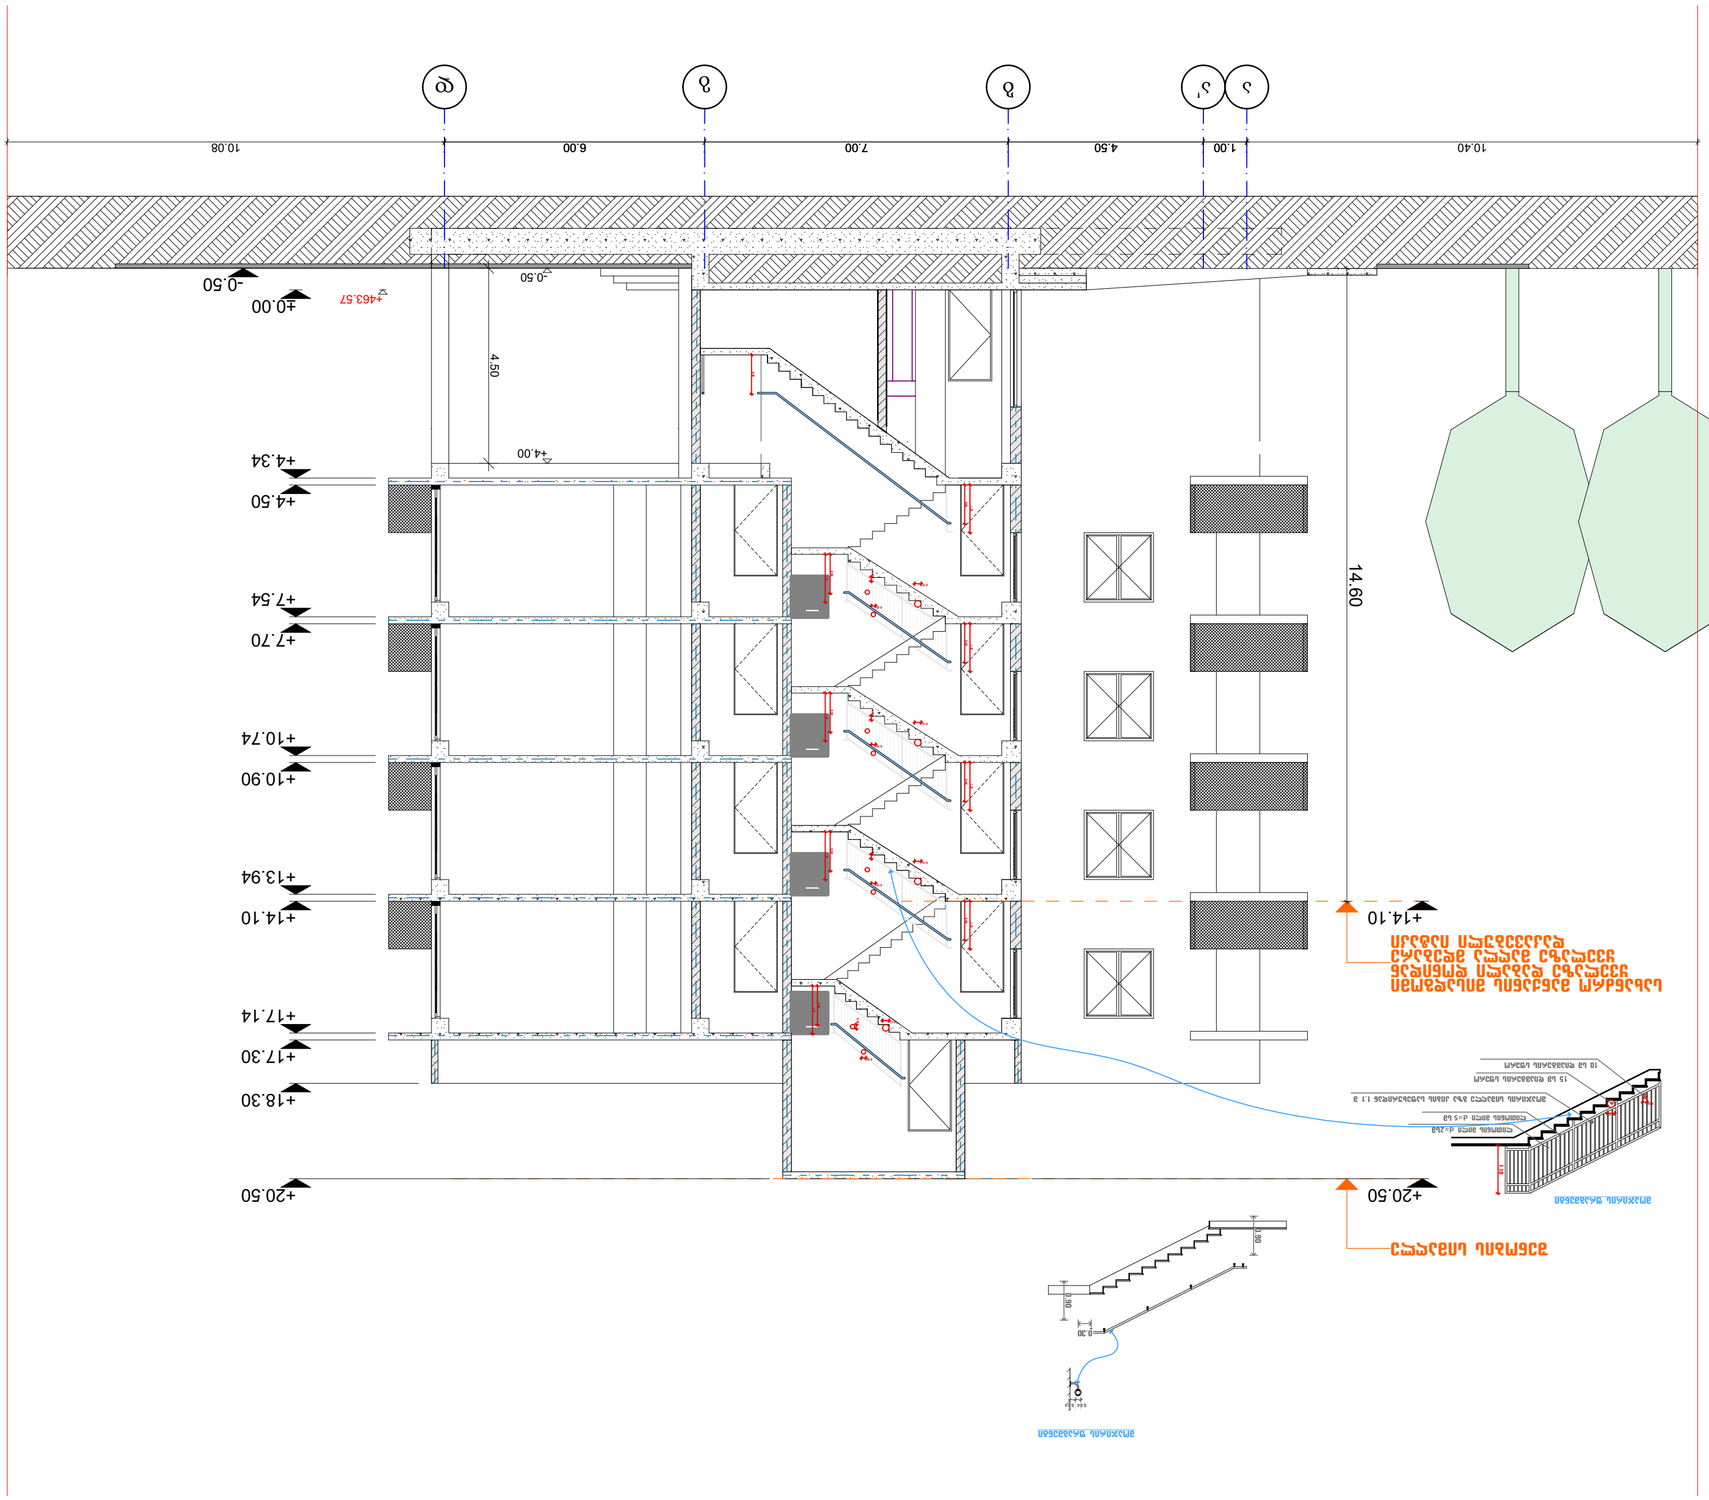

GSPublisherVersion 0.0.100.100

დირ. ლ. ხვედელიძე მის. ქ. თბილისი, სოფ. დიღომი, დიდი დიღომი

s/k:

დამკვეთი.

01.72.14.038.020
შპს "elesji" ს/კ: 205279928 მრავალბინიანი საცხოვრებელი სახლი A2
არქ. გიგა ფევაძე

შპს "Magnitude" ს/კ 404894156 Sems.

არქიტექტურული ნაწილი თბილისი, 2021 წ.

ა

ა' ბ

გ

დ

სახანძრო მანქანის მისადგომი
ყველაზე დაბალი დონიდან
ყველაზე მაღლა მდებარე
დაკავებული იატაკი

შენობის სიმაღლე

10.40 1.00 4.50 7.00 6.00 10.08

±0.00

+4.34

+4.50

+7.54

+7.70

+10.74

+10.90

+13.94

+14.10

+17.14

+17.30

+18.30

+20.50

-0.50

+14.10

+20.50

1.10
0.90

0.15

0.10

0.10

1.10
0.90

1.10
0.90

0.15

0.10

0.10

1.10
0.90

1.10
0.90

0.15

0.10

0.10

1.10
0.90

1.10
0.90

1.10
0.90

0.10

0.10

0.15

0.90

0.30

0.90

0.04 0.04

0.15

0.10

1.10

+463.57

0.90

14.60

4.50

-0.50

+4.00

მოაჯირის ფრაგმენტი

მოაჯირის სიმაღლე გზა კიბის საფეხურიდან

1

.1

m

15 სმ დიამტერის სფერო

10 სმ დიამტერის სფერო

მოაჯირის ფრაგმენტი

ლითონის მილი

d

=5 sm

ლითონის მილი

d

=

2sm

ჭრილი 1-1

მ. 1:100

GSPublisherVersion 0.0.100.100

დირ. ლ. ხვედელიძე მის. ქ. თბილისი, სოფ. დიღომი, დიდი დიღომი

s/k:

დამკვეთი.

01.72.14.038.020
შპს "elesji" ს/კ: 205279928 მრავალბინიანი საცხოვრებელი სახლი A2
არქ. გიგა ფევაძე

შპს "Magnitude" ს/კ 404894156 Sems.

არქიტექტურული ნაწილი თბილისი, 2021 წ.

1

2

2' 3

3' 4

5

7.00 7.00 5.00 6.75

-0.50

±0.00

+4.00

+4.50

+7.20

+7.70

+10.40

+10.90

+13.60

+14.10

+16.80

+17.30

+18.30

1.13 1.37

3.30 1.90

- 1.42

-0.50

+4.00

4.50

ჭრილი 2-2

მ. 1:100