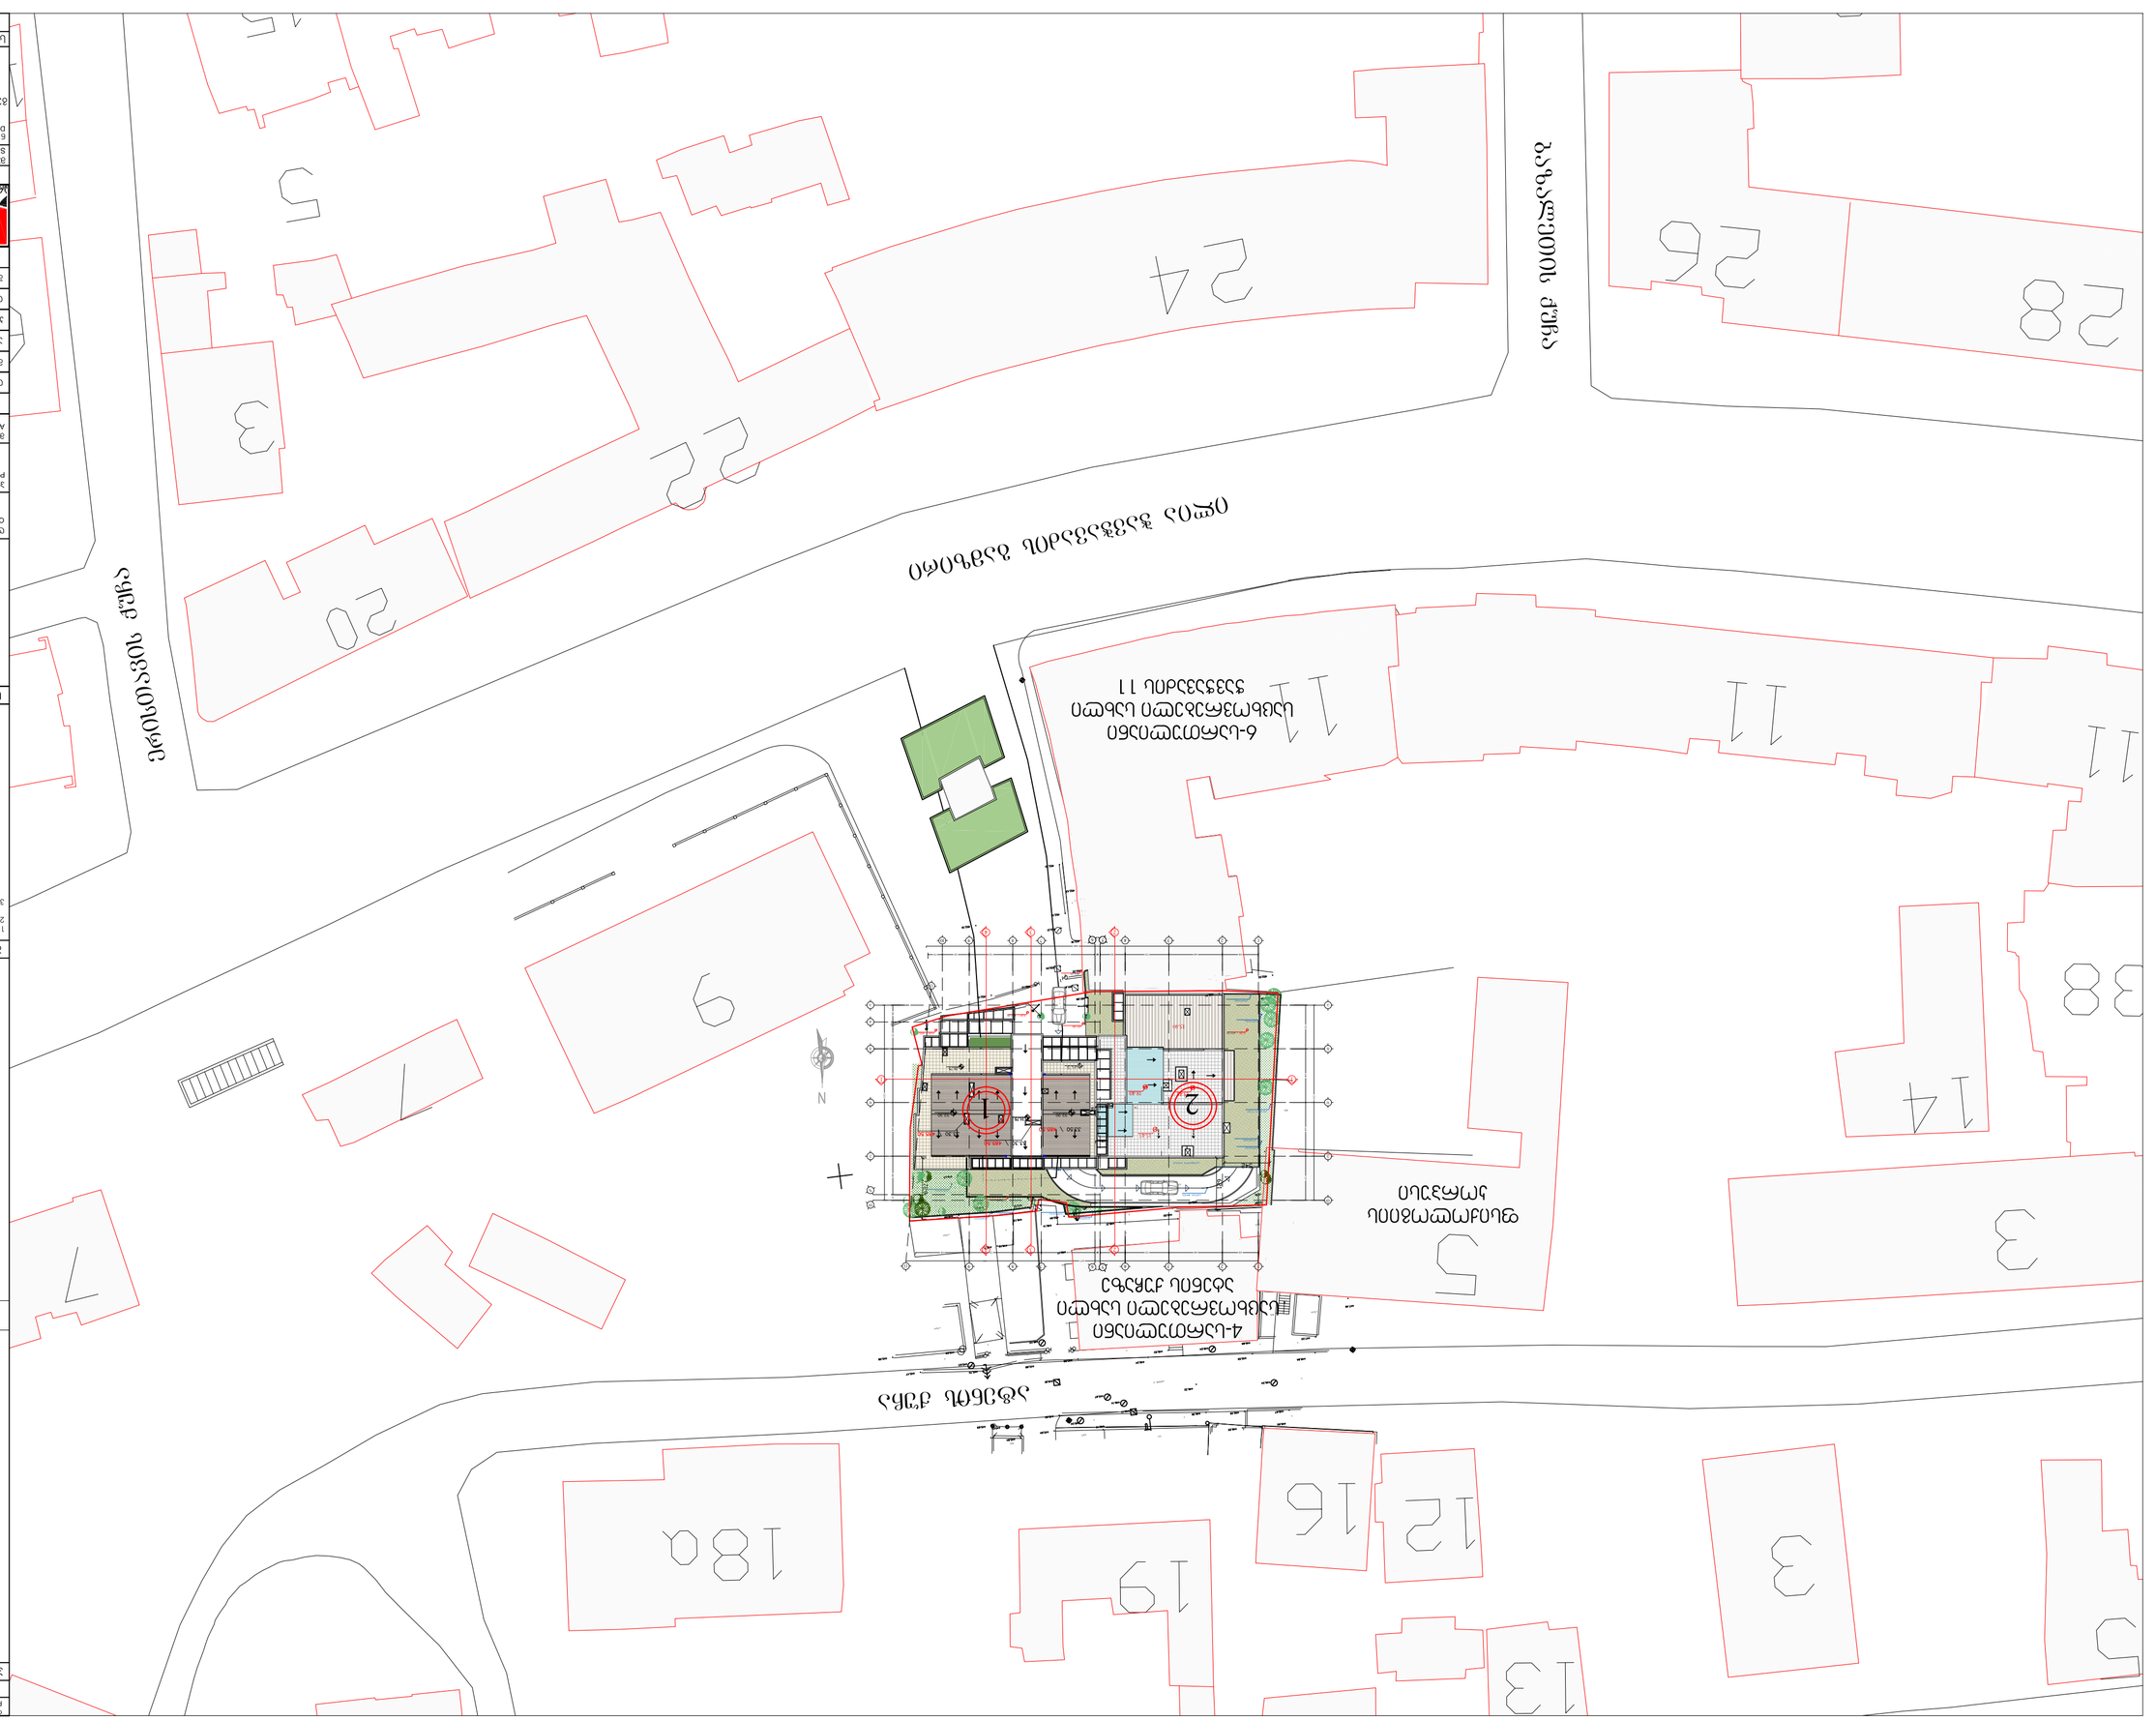


ფურცლის ზომა PAPER SIZE	A-2
პროექტის N PROJECT #	1.6.07
ფაილის სახელი FILE NAME	gegmebi.dwg

LEGEND

ნაკვეთის საზღვარი 6038გ.ფ.

ნაკვეთის ათვისების ხაზი

KEY PLAN

NOTES

1. ნახაზზე ასახული ინფორმაცია მიღებულია ტოპოგრაფიული აზომვების საფუძველზე.
2. ნახაზის ყველა განზომილება მოცემულია მეტრებში.
3. ფერადი ხაზებით ნაჩვენები ინფორმაცია ინტერნეტ რესურსიდან.

1. 9 სართულიანი საცხოვრებელი კორპუსი
2. 4 სართულიანი საცხოვრებელი კორპუსი

შპს არქიტექტურული სტუდია არტისტიკო
ქ. თბილისი, ვაჟა-ფშაველას გამზირი N 71
ტელ/ფაქსი: (+995 32) 99 64 40, 92 80 07
ელ-ფოსტა: artistiko_project@yahoo.com
ვებ-გვერდი: www.artistiko.ge
ARCHITECTURE

SCALE	1:200
DATE OF ISSUE (DD/MM/YY)	19/12/2012

REVISIONS

#	DESCRIPTION	DATE
1	პროექტის ცვლილება	15.03.2013

DRWG. ნახაზის

1		
2		
3		
4		
5		
6		

ფურცელი SHEET	ფურცლების რაოდენობა PAGES	

ავტორი AUTHOR	ა. ბაქრაძე	
დამკვეთი CLIENT	შპს. პრომეთეს ენერგეტიკული კომპანია	
პროექტის დასახელება PROJECT	მრავალსართულიანი საცხოვრებელი სახლის მშენებლობა ნ.11, ქ. თბილისი, ალექსანდრე ჭავჭავაძის ქუჩა	
ობიექტის მისამართი ADDRESS	ქ. თბილისი ნ11	

დირექტორი DIRECTOR	ნ. ბაქრაძე	
მთავარი არქიტექტორი CHIEF ARCHITECT	ნ. ბაქრაძე	
პროექტის ხელმძღვანელი PROJECT MANAGER	ა. ბაქრაძე	
არქიტექტორი ARCHITECT	ა. ბაქრაძე	
კონსტრუქციული ნაწილი STRUCTURE	ა. ბაქრაძე	
ინჟინერული ქსელები ENGINEERING	ა. ბაქრაძე	
ინტერიერი INTERIOR	ა. ბაქრაძე	
ლანდშაფტი LANDSCAPE	ა. ბაქრაძე	