ფასადის კროკი

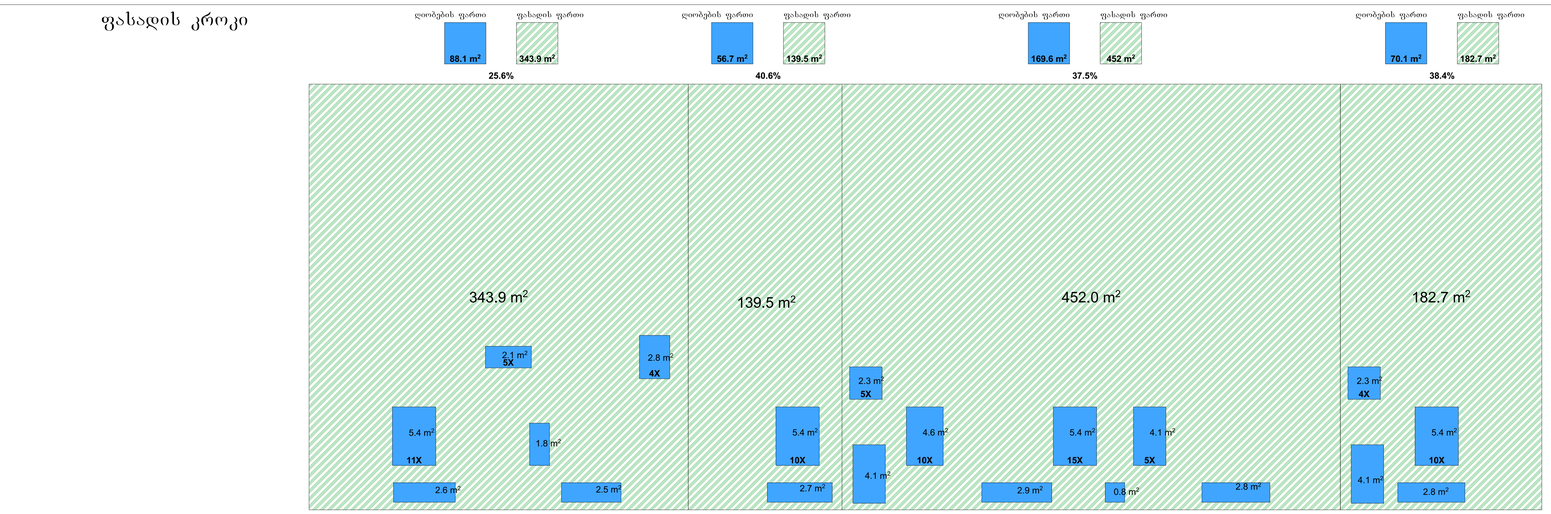

შპს "დიდუბა დიზაინი"
405068386

მისამართი: ქ. ქობულეთი, ქუჩა I ახპინძა, №13

ფასადი 1-12
მ 1:100

ცვლილება	გვერდი	ხელმოწერა

შპს "დიდუბა დიზაინი"
405068386

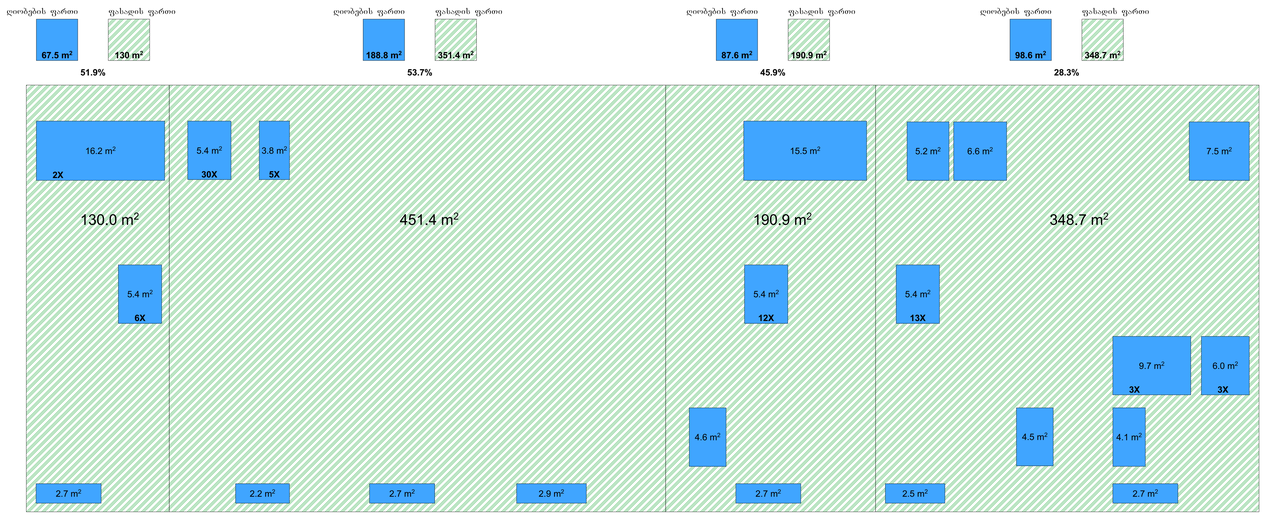

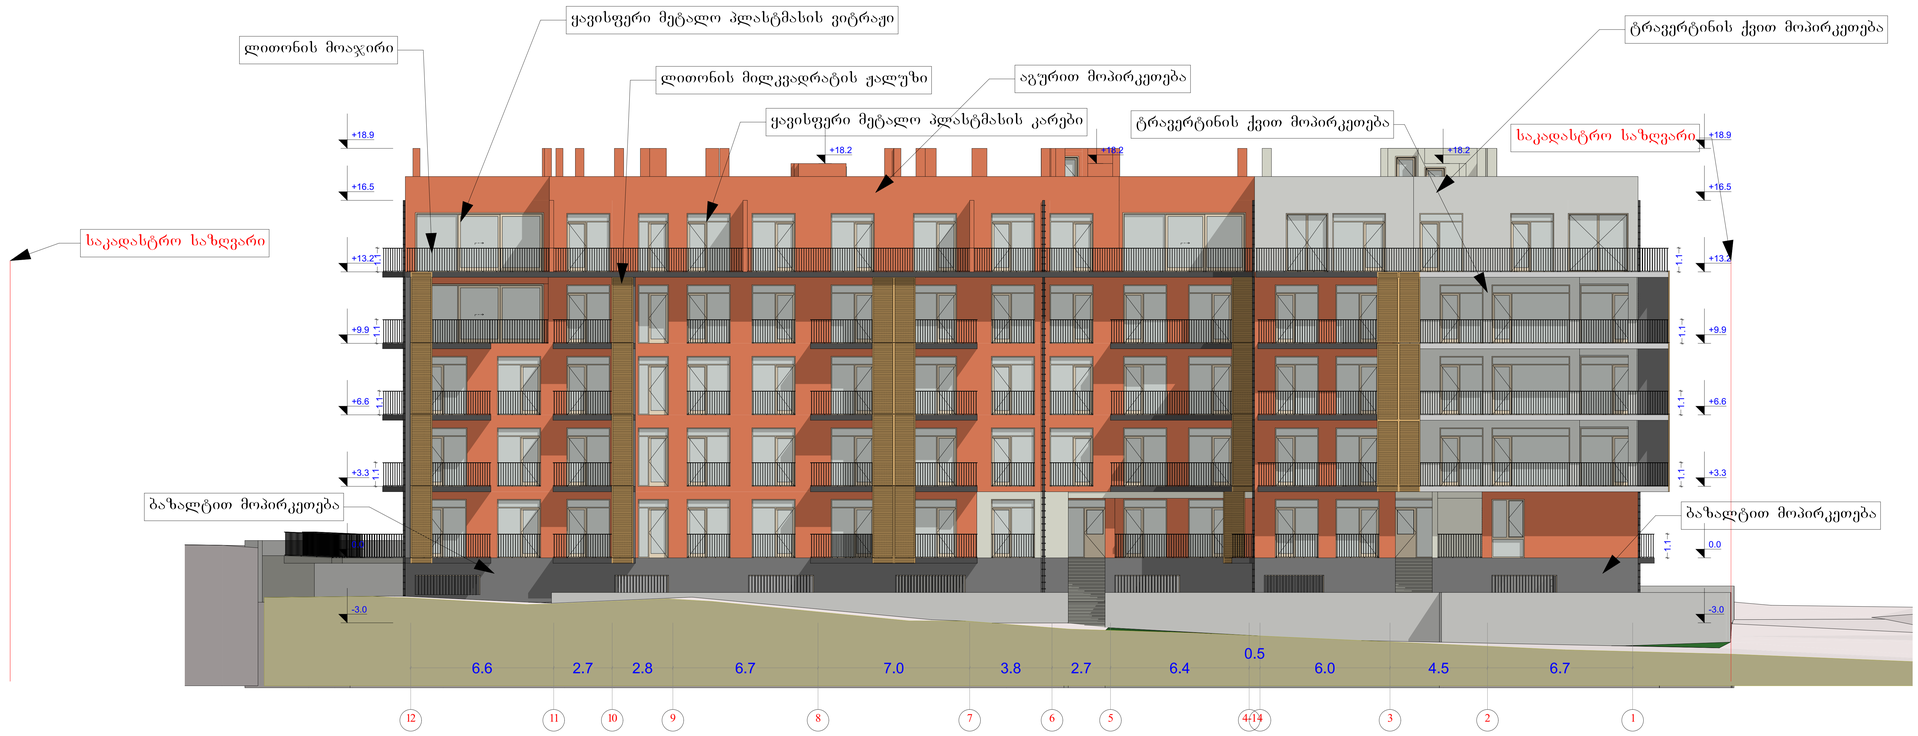

GSPublisherEngine 0.7.100.100

405068386

m 1:100

შპს "დადუნა დიზაინი"

მისამართი: ქ. |თბილისი,
ქუჩა I ასპინძა, #13

თანამდეობა გვარი ხელმოწერა

405068386

შპს "დადუნა დიზაინი"

ფასადი 12-1

12 11 10 9 8 7 6 5 4-14 3 2 1

6.6 2.7 2.8 6.7 7.0 3.8 2.7 6.4

0.5
6.0 4.5 6.7

+18.9

+16.5

+13.2

+9.9

+6.6

+3.3

0.0

-3.0

+18.9

+16.5

+13.2

+9.9

+6.6

+3.3

0.0

-3.0

1.1 1.1 1.1 1.1

1.1

1.1 1.1 1.1 1.1

+18.2 +18.2 +18.2

4.6 m2

5.4 m2

2.7 m2 2.2 m2 2.7 m2 2.9 m2 2.7 m2

3.8 m2 16.2 m2 5.4 m2

2.5 m2

4.5 m2 4.1 m2

9.7 m2

2.7 m2

6.0 m2

7.5 m2 6.6 m2 5.2 m2 15.5 m2

5.4 m2 5.4 m2

130.0 m2 451.4 m2 190.9 m2 348.7 m2

საკადასტრო საზღვარი

საკადასტრო საზღვარი

ტრავერტინის ქვით მოპირკეთება

აგურით მოპირკეთება

ბაზალტით მოპირკეთება ბაზალტით მოპირკეთება

ყავისფერი მეტალო პლასტმასის კარები

ყავისფერი მეტალო პლასტმასის ვიტრაჟი

ლითონის მილკვადრატის ჟალუზი

ლითონის მოაჯირი

ტრავერტინის ქვით მოპირკეთება

5X

6X

2X 30X

12X

3X 3X

13X

67.5 m2
51.9%

130 m2 188.8 m2 351.4 m2 87.6 m2 190.9 m2 98.6 m2 348.7 m2
53.7% 45.9% 28.3%

ფასადის კროკი ღიობების ფართი ფასადის ფართი ღიობების ფართი ფასადის ფართი ღიობების ფართი ფასადის ფართი ღიობების ფართი ფასადის ფართი

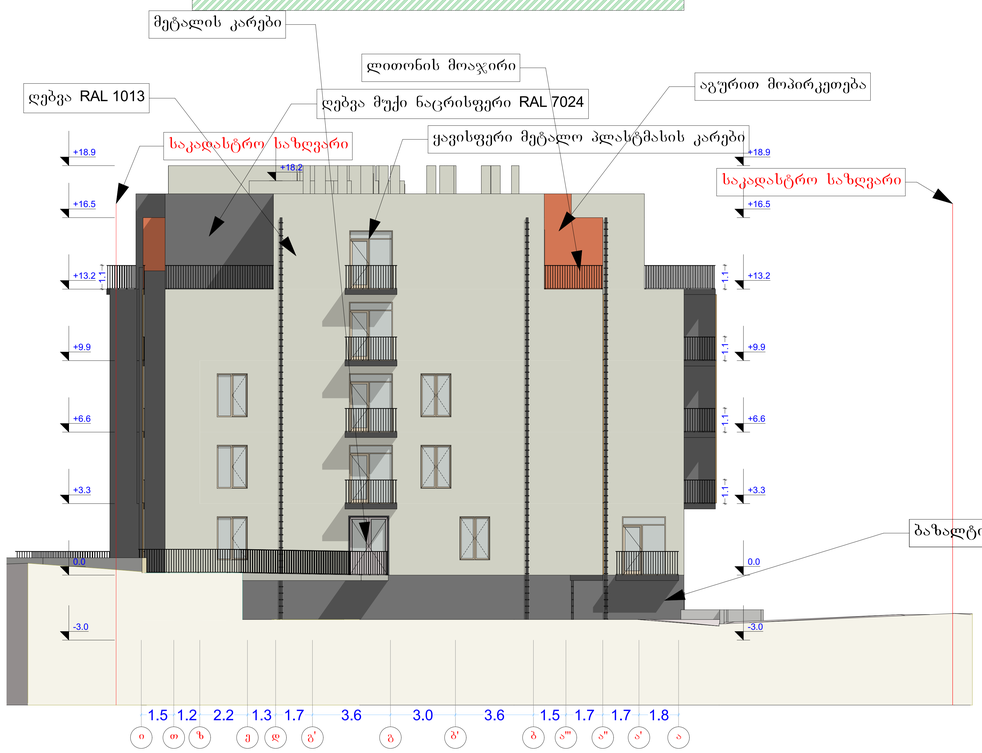

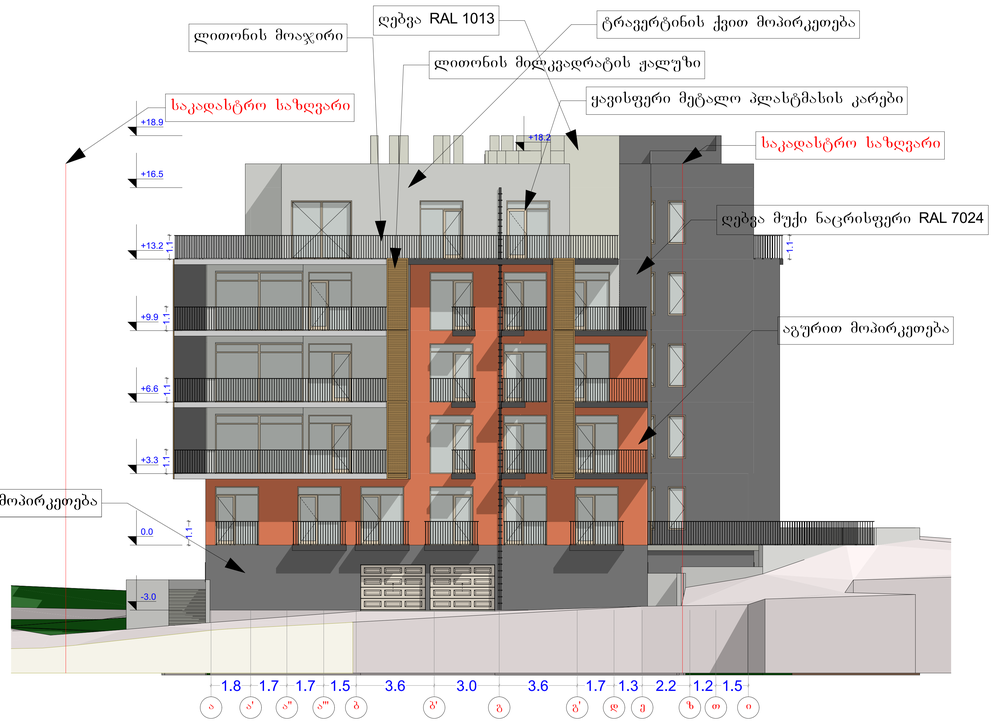

GSPublisherEngine 0.7.100.100

405068386

m 1:100

შპს "დადუნა დიზაინი"

მისამართი: ქ. |თბილისი,
ქუჩა I ასპინძა, #13

თანამდეობა გვარი ხელმოწერა

405068386

შპს "დადუნა დიზაინი"

ფასადი ი-ა
ფასადი ა-ი

481.6 m2

5.4 m2 2.8 m2

4.8 m2

7.6 m2

1.6 m2
5.4 m2

10.9 m2

6.3 m2

i T z e d g" g b" b a"" a" a" a a a" a" a"" b b" g g" d e z T i

1.8 1.7 1.7 1.5 3.6 3.0 3.6 1.7 1.3 2.2 1.2 1.5

+18.9

+16.5

+13.2

+9.9

+6.6

+3.3

0.0

-3.0

1.1

1.1 1.1 1.1 1.1

1.1

1.5 1.2 2.2 1.3 1.7 3.6 3.0 3.6 1.5 1.7 1.7 1.8

+18.9

+16.5

+13.2

+9.9

+6.6

+3.3

0.0

-3.0

+18.9

+16.5

+13.2

+9.9

+6.6

+3.3

0.0

-3.0

1.1 1.1 1.1

1.1

1.1

+18.2 +18.2

513.1 m2

საკადასტრო საზღვარი

საკადასტრო საზღვარი

ტრავერტინის ქვით მოპირკეთება
ლითონის მოაჯირი

ღებვა RAL 1013

ყავისფერი მეტალო პლასტმასის კარები

აგურით მოპირკეთება

ლითონის მილკვადრატის ჟალუზი

ღებვა მუქი ნაცრისფერი RAL 7024

ბაზალტით მოპირკეთება

საკადასტრო საზღვარი

საკადასტრო საზღვარი

ლითონის მოაჯირი

ღებვა RAL 1013

ყავისფერი მეტალო პლასტმასის კარები

აგურით მოპირკეთება
ღებვა მუქი ნაცრისფერი RAL 7024

მეტალის კარები

5X

6X
3X

20X

5X

2X

48.6m2 481.6 m2
10.0%

168.9 m2 513.1m2
32.9%

ფასადის კროკი ღიობების ფართი ფასადის ფართი ღიობების ფართი ფასადის ფართი