


A3	დაკვეთა№	პროექტი№

სიტუაციური სქემა

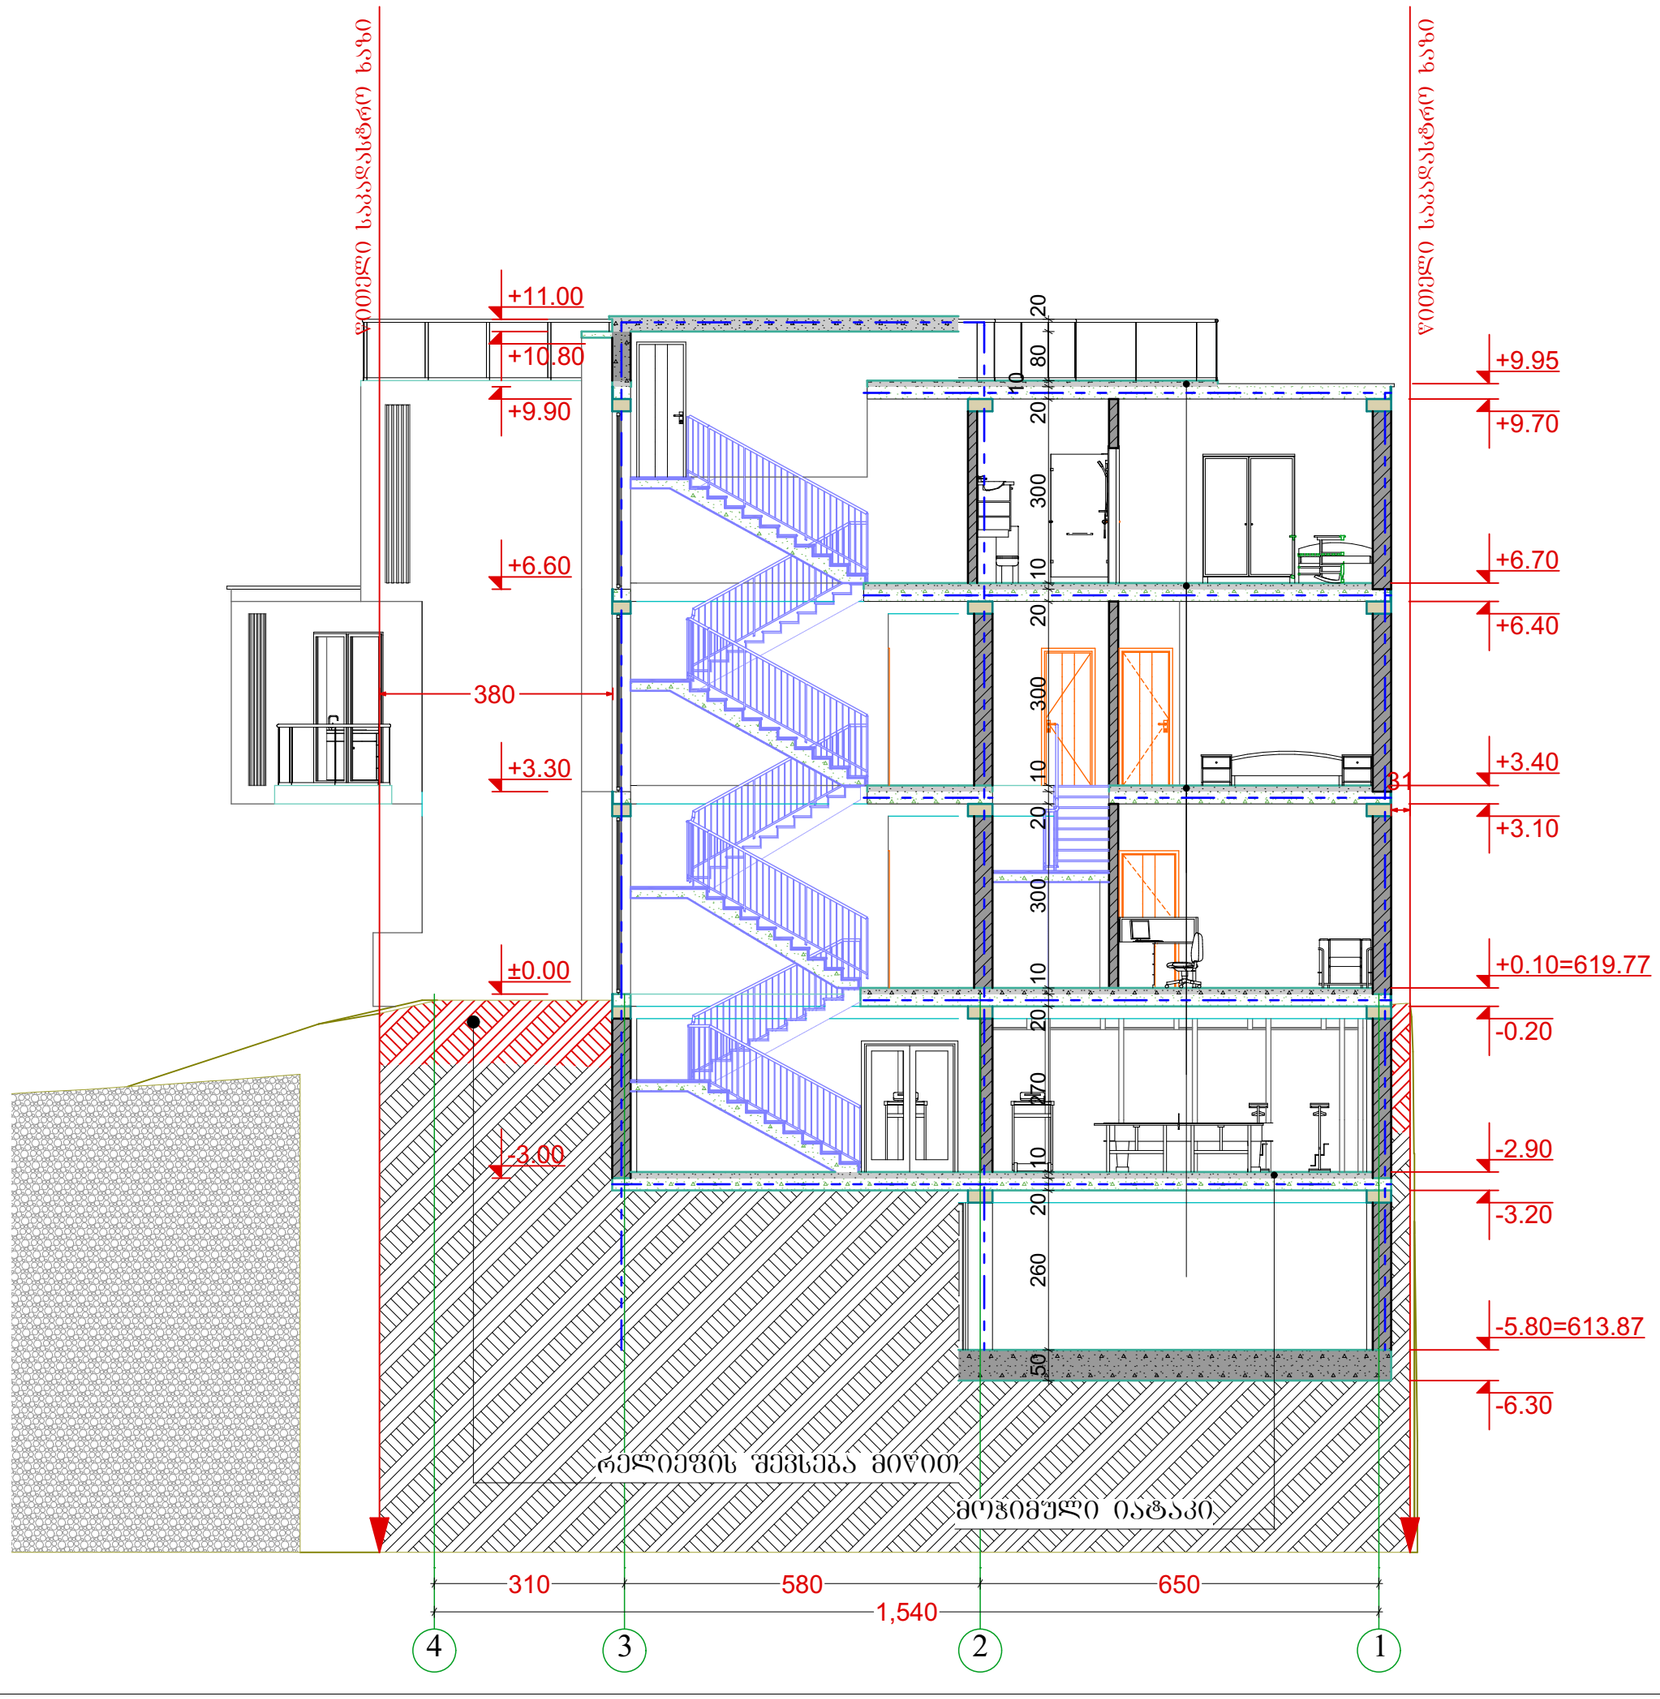

პირობითი აღნიშვნები

- წითელი საკადასტრო ხაზი
- განაშენიანების რეგულირების ხაზი შპანა ეზოსთვის
- ღერძის ხაზები
- ჭრილის ხაზები
- კორექტირებული კედელი

შენიშვნები

1. ზომები მოცემულია სანტიმეტრებში;
2. ნახაზზე ყველა ცვლილება შეთანხმებული უნდა იყოს პროექტის ავტორთან;


დამკვეთი:	შ.პ.ს. „დინამი-იძსი“
შენობა-ნაგებობის დანიშნულება:	ინდივიდუალური ორბინიანი საცხოვრებელი სახლი
პროექტის მისამართი:	ქ. თბილისი, ნუცუბიძის შესახვევი, ინტენსიფიკაციის ქუჩის მიმდებარედ; ს/კ: 01.14.16.014.177
ნახაზი:	**ჭრილი 1-1**

მასშტაბი	1:100	თარიღი	2020წ

საპროექტო ჯგუფი


თანამდებობა	გვარი	ხელმოწერა
დირექტორი	ვ. ბერიძე	
ავტორი	ლ. ქობალია	
არქიტექტორი	ა. წუწკირაშვილი	

შპს. „ემ აი სტუდიო“
შალვა ნუცუბიძის ქ. №82
info@mcgroup.ge

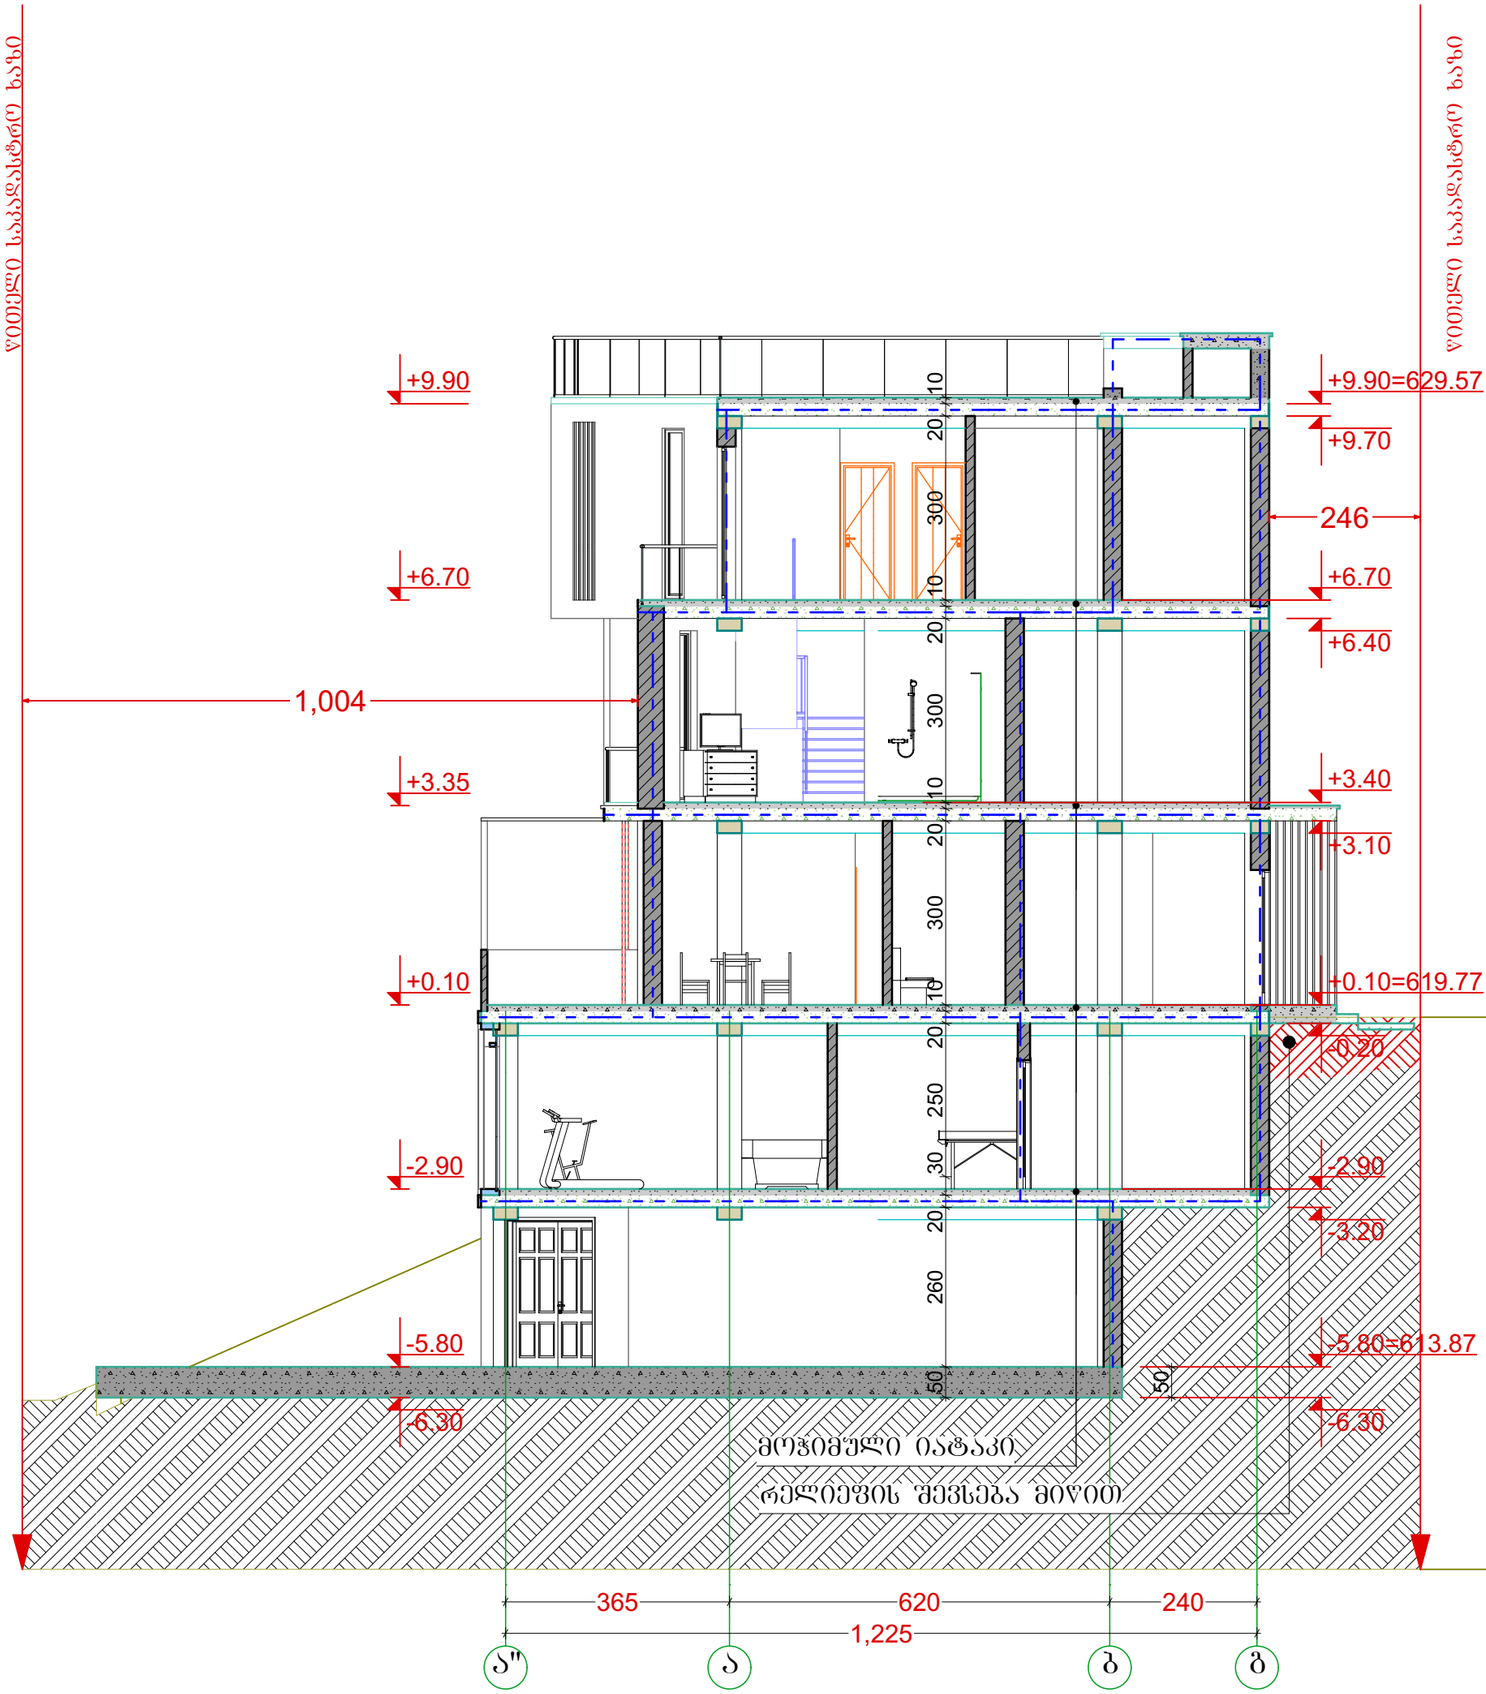

A3	დაკვეთა№	პროექტი№

სიტუაციური სქემა

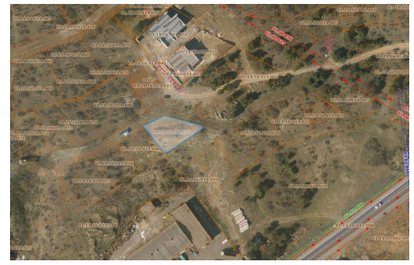

პირობითი აღნიშვნები

- წითელი საკადასტრო ხაზი
- განაშენიანების რეგულირების ხაზი შპანა ეზოსთვის
- ღერძის ხაზები
- ჭრილის ხაზები
- კორექტირებული კედელი

შენიშვნები

1. ზომები მოცემულია სანტიმეტრებში;
2. ნახაზზე ყველა ცვლილება შეთანხმებული უნდა იყოს პროექტის ავტორთან;

დამკვეთი:	შპს. „დინამ-იძს“
შენძცური დანიშნულება:	ინდივიდუალური ორბინიანი საცხოვრებელი სახლი
პროექტის მისამართი:	ქ. თბილისი, ნუცუბიძის შერლოკი, ინტენსიფიკაციის ქუჩის მიმდებარედ; ს/კ: 01.14.16.014.177
ნახაზი:	**ჭრილი 2-2**
მასშტაბი	**1:100**
თარიღი	2020წ

საპროექტო ჯგუფი


თანამდებობა	გვარი	ხელმოწერა
დირექტორი	ვ. ბერიძე	
ავტორი	ლ. ჟომალია	
არქიტექტორი	ა. ჩუტკერაშვილი	

შპს „ემ ეი სტუდიო“


შალვა ნუცუბიძის ქ. №82

info@mcgroup.ge


ძირითადი კიბის უჯრედის ჭრილი

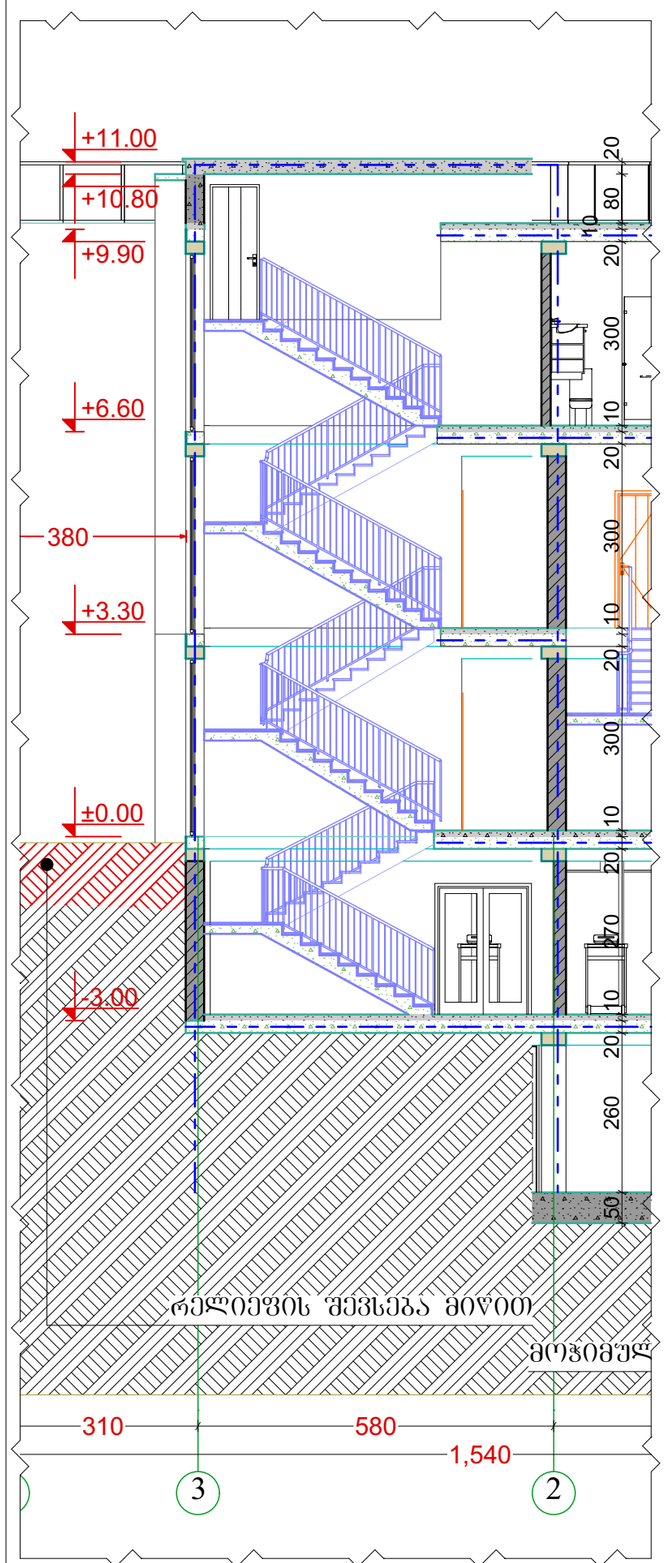


კიბის უჯრედი -0.20 ნიშნულზე

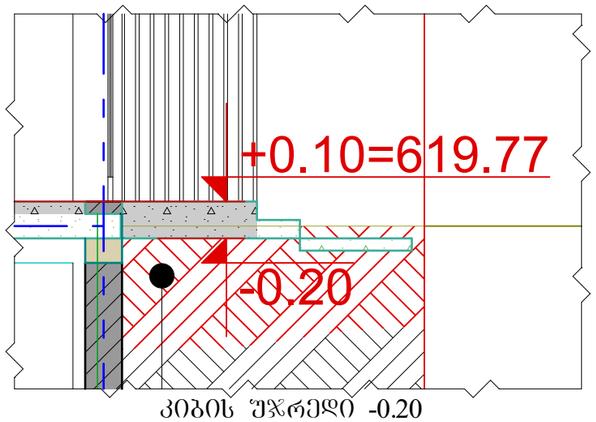


კიბის უჯრედი +0.10 ნიშნულზე

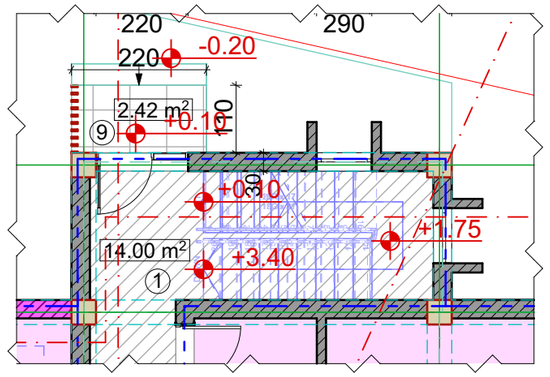


კიბის უჯრედი -0.20 ნიშნულზე

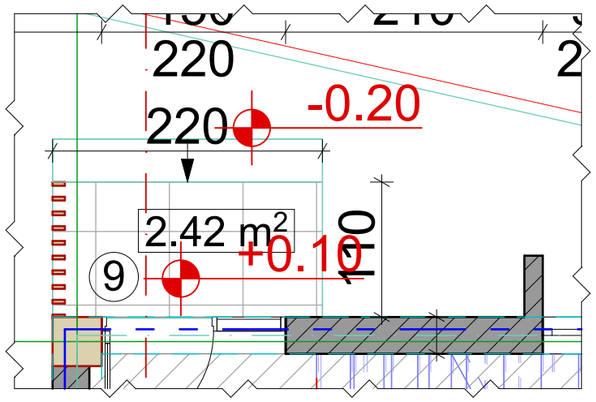


კიბის უჯრედი -5.80 ნიშნულზე

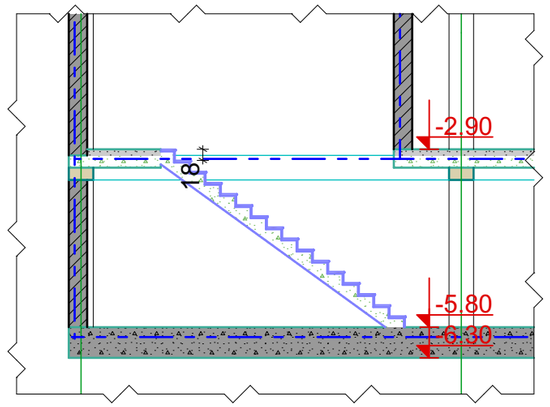

საფასადე სიბრტყის და სახურავის მოწყობის დეტალები

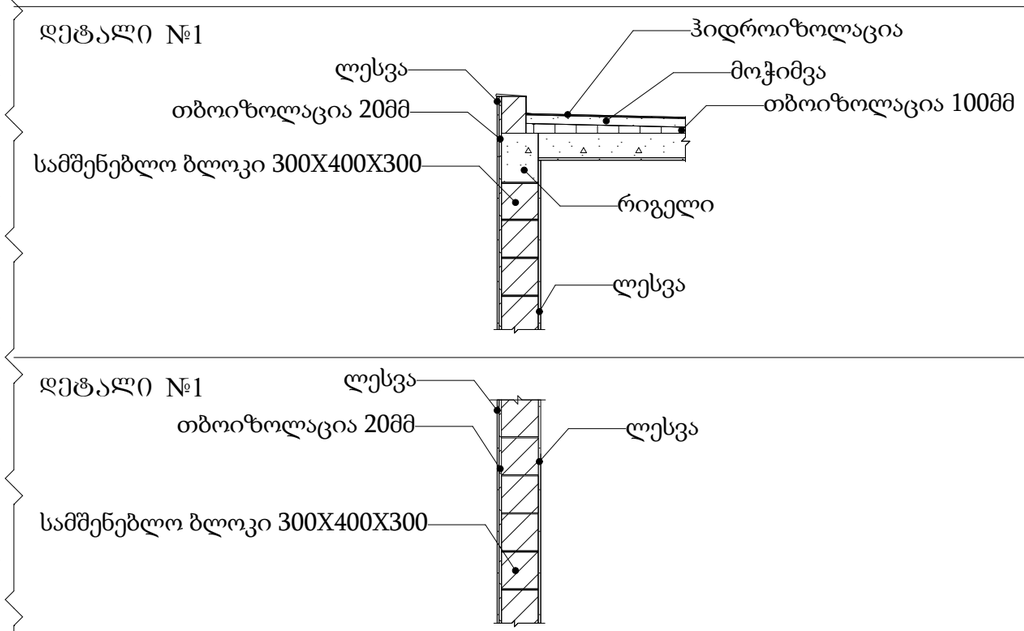

კიბის უჯრედი -5.80 ნიშნულზე

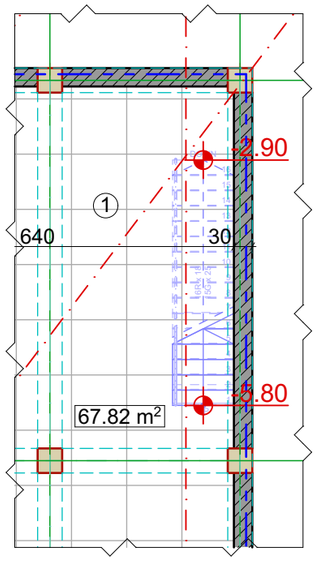

A3	დაკვეთა№	პროექტი№

სიტუაციური სქემა



პირობითი აღნიშვნები

- წითელი საკადასტრო ხაზი
- ბანაშენიანების რეგულირების ხაზი უკანა ეზოსთვის
- ღერძის ხაზები
- ჭრილის ხაზები
- კორექტირებული კედელი

შენიშვნები

1. ზომები მოცემულია სანტიმეტრებში;
2. ნახაზზე ყველა ცვლილება შეთანხმებული უნდა იყოს პროექტის ავტორთან;

დამკვეთი:	შპს. „დიბამ-იძს“		
შენიშვნები დანიშნულება:	ინდივიდუალური ორგანიანი საცხოვრებელი სახლი		
პროექტის მისამართი:	ქ. თბილისი, ნუცუბიძის შესრლობი, ინტენსიფიკაციის ქუჩის მიმდებარედ; ს/კ: 01.14.16.014.177		
ნახაზი:	**დეტალები**		
მასშტაბი	–	თარიღი	2020წ

საპროექტო ჯგუფი

თანამდებობა	გვარი	ხელმოწერა
დირექტორი	ვ. ბერიძე	
ავტორი	ლ. ჟობალია	
არქიტექტორი	ა. ჩუტკერაშვილი	

შპს. „ემ აი სტუდიო“

შალვა ნუცუბიძის ქ. №82

info@mcgroup.ge