

შენიშვნა: გარე კედლებზე მოსაწყობ სენდვიჩპანელის მასალებთან მიმართებაში გათვალისწინებული იქნება 41-ე დადგენილების 1407 ქვეთავის მოთხოვნები.

ფორმატი: A1

თბილისი 2021 წ.

ექსპლიკაცია:

1		
2		
3		
4		
5		
6		
7		

პირობითი ნიშნები

წითელი ხაზი

რეგულირების ხაზი

შენიშვნები

ზომები მოცემულია სანტიმეტრებში

სიმაღლეები მოცემულია მეტრებში

ობიექტი

ქ. თბილისი, მოსკოვის გამზ. №25
ს/ს: 01.17.11.008.053

დამკვეთი

შპს ჯლს
ს/ს

შემსრულებელი

შპს "ჯროჯექტ გრუპი" (ს/ს 404573083) არქიტექტორი რევაზ სულავა (პ/ნ 01024080499)
ქ.თბილისი დიდუბის პარკის ტერიტორია ნაკვ 03/003
ტელ: 555 999 540

დირექტორი		
არქიტექტორი		
დამკვეთი		
მასშტაბი	1:100	ფასადი 20-1
თარიღი	2021 წ.	

სტადია	ფურცლები	ფურცელი
არქიტექტურული პროექტი	A015	A007

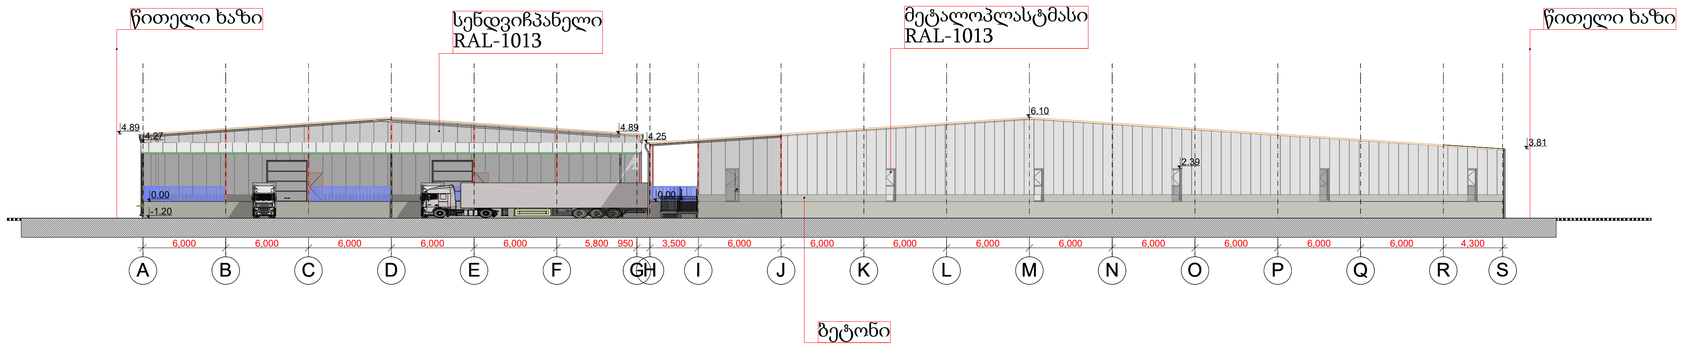

შენიშვნა: გარე კედლებზე მოსაწყობ სენდვიჩპანელის მასალებთან მიმართებაში გათვალისწინებული იქნება 41-ე დადგენილების 1407 ქვეთავის მოთხოვნები.

ფორმატი: A1	თბილისი 2021 წ.

ექსპლიკაცია:

1		
2		
3		
4		
5		
6		
7		

პირობითი ნიშნები

წითელი ხაზი

რეგულირების ხაზი

შენიშვნები

ზომები მოცემულია სანტიმეტრებში

სიმაღლეები მოცემულია მეტრებში

ობიექტი

ქ. თბილისი , მოსკოვის გამზ. №25
ს/ს: 01.17.11.008.053

დამკვეთი

შპს ჯლს
ს/ს

შემსრულებელი

შპს "პროექტ გრუპი" (ს/ს 404573083) არქიტექტორი რევაზ სულავა (პ/ნ 01024080499) ქ.თბილისი დედაენის პარკის ტერიტორია ნაკ 03/003
ტელ: 555 999 540

დირექტორი		
არქიტექტორი		
დამკვეთი		
მასშტაბი	1:100	ფასადი A-S
თარიღი	2021 წ.	

404573083

შპს "პროექტ გრუპი" LTD "PROJECT GROUP LLC" GEORGIA

სტადია	ფურცლები	ფურცელი
არქიტექტურული პროექტი	A015	A007

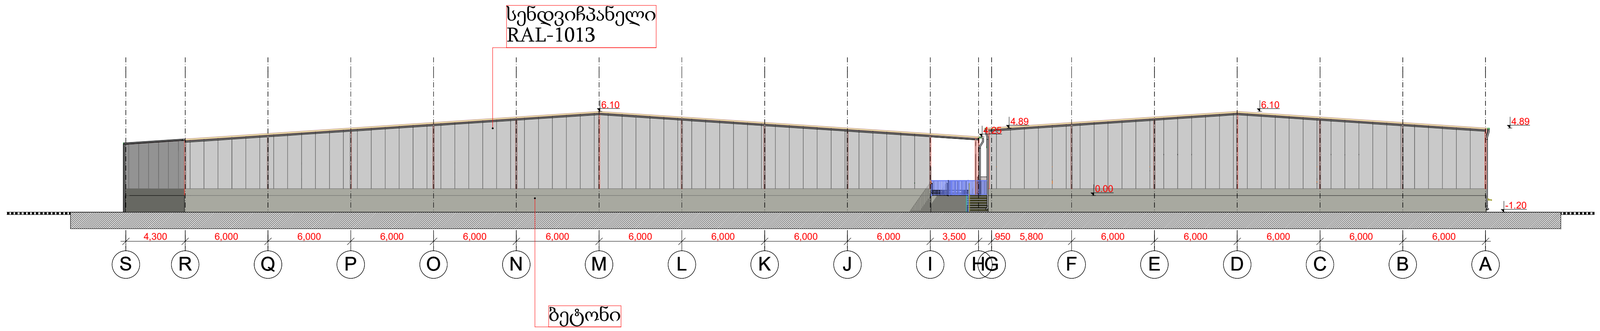

შენიშვნა: გარე კედლებზე მოსაწყობ სენდვიჩპანელის მასალებთან მიმართებაში გათვალისწინებული იქნება 41-ე დადგენილების 1407 ქვეთავის მოთხოვნები.

ფორმატი: A1

თბილისი 2021 წ.

ექსპლიკაცია:

1		
2		
3		
4		
5		
6		
7		

პირობითი ნიშნები

წითელი ხაზი

რეგულირების ხაზი

შენიშვნები

ზომები მოცემულია სანტიმეტრებში

სიმაღლეები მოცემულია მეტრებში

ობიექტი

ქ. თბილისი , მოსკოვის გამზ. №25
ს/ს: 01.17.11.008.053

დამკვეთი

შპს ჯლს
ს/ს

შემსრულებელი

შპს "ჯროჯკეტ გრუპი" (ს/ს 404573083) არქიტექტორი რევაზ სულავა (პ/ნ 01024080499)
ქ.თბილისი დედაენის პარკის ტერიტორია ნაკვ 03/003
ტელ: 555 999 540

დირექტორი		
არქიტექტორი		
დამკვეთი		
მასშტაბი	1:100	ფასადი S-A
თარიღი	2021 წ.	

404573083

შპს "ჯროჯკეტ გრუპი" GEORGIA "PROJECT GROUP LLC"

სტადია	ფურცლები	ფურცელი
არქიტექტურული პროექტი	A015	A007

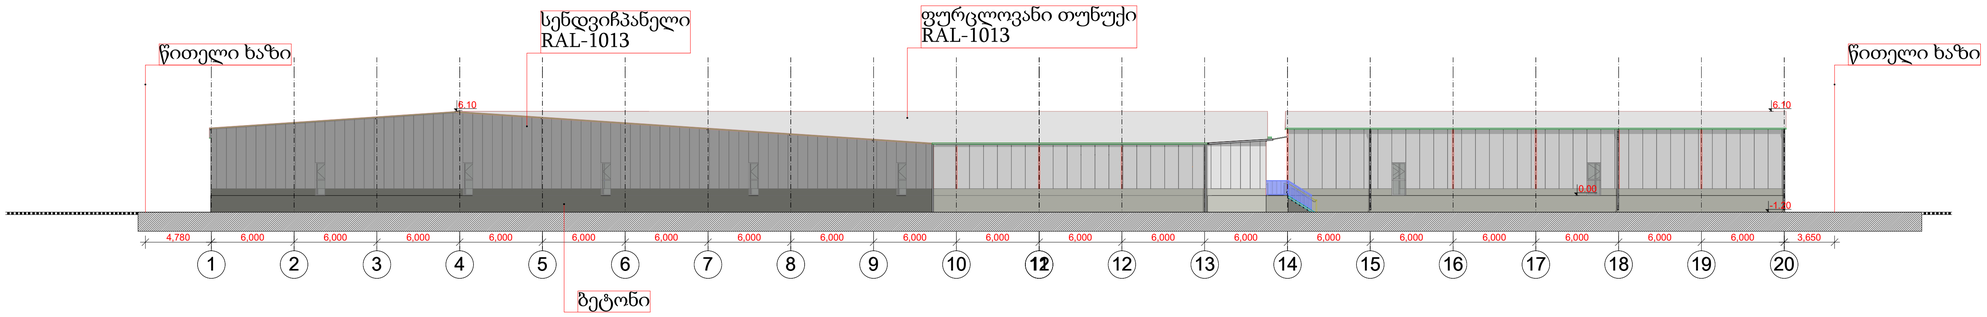

შენიშვნა: გარე კედლებზე მოსაწყობ სენდვიჩპანელის მასალებთან მიმართებაში გათვალისწინებული იქნება 41-ე დადგენილების 1407 ქვეთავის მოთხოვნები.

ფორმატი: A1

თბილისი 2021 წ.

ექსპლიკაცია:

1		
2		
3		
4		
5		
6		
7		

პირობითი ნიშნები

წითელი ხაზი

რეგულირების ხაზი

შენიშვნები

ზომები მოცემულია სანტიმეტრებში

სიმაღლეები მოცემულია მეტრებში

ობიექტი

ქ. თბილისი, მოსკოვის გამზ. №25
ს/კ: 01.17.11.008.053

დამკვეთი

შპს ჯლს
ს/კ

შემსრულებელი

შპს "ჯროჯექტ გრუპი" (ს/კ 404573083) არქიტექტორი რევაზ სულავა (პ/ნ 01024080499)
ქ.თბილისი დიდუბის პარკის ტერიტორია ნაკვ 03/003
ტელ: 555 999 540

დირექტორი		
არქიტექტორი		
დამკვეთი		
მასშტაბი	1:100	ფასადი 1-20
თარიღი	2021 წ.	

სტადია	ფურცლები	ფურცელი
არქიტექტურული პროექტი	A015	A007

პანდუსის დეტალები

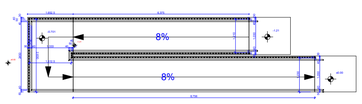

პანდუსის ზედხედი მ-1:50

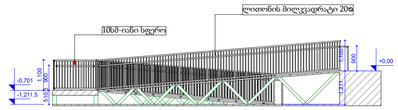

პანდუსის ჭრილი მ-1:50

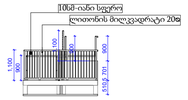

პანდუსის გვერდხედი მ-1:50

შენიშვნა: სახელურები ამ ნებისმიერი კვეთაობა შეგვაპირები არ მოიაცვას ბაბრ ელემენტებს.

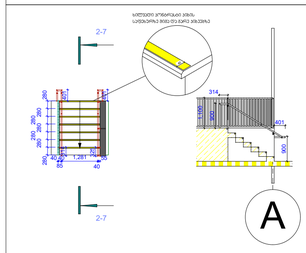

კიბე №1 ზედხედი მ-1:50

კიბე №1 ჭრილი მ-1:50

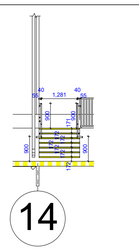

კიბე №1 წინხედი მ-1:50

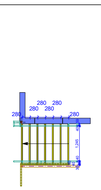

კიბე №2 ზედხედი მ-1:50

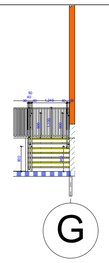

კიბე №2 წინხედი მ-1:50

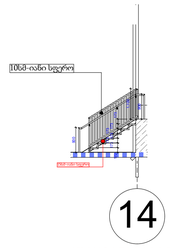

კიბე №2 ჭრილი მ-1:50

შენიშვნა:
1.კიბის საფეხურის გამზადებელი მოშენება იქნება გამმლით
2.კიბის საფეხურების ზედაპირი არ იქნება სრიალა ან ტენის ელემენტების
შემცველი.
3.კიბის საფეხურები არ იარსიალებს მათი ბეტონების სამფენებში.
4.საფეხური და ბაქანი დაცვებისრება ისე, რომ სველი ზედაპირზე არ დაგროვდეს წყალი.

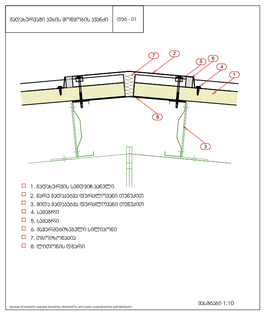

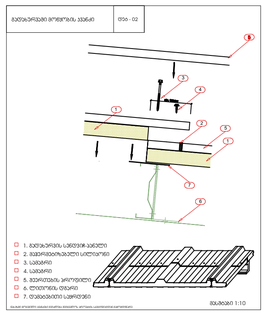

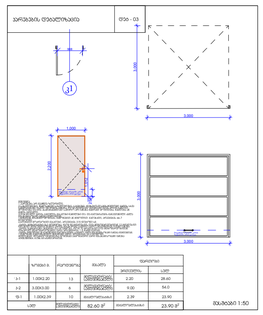

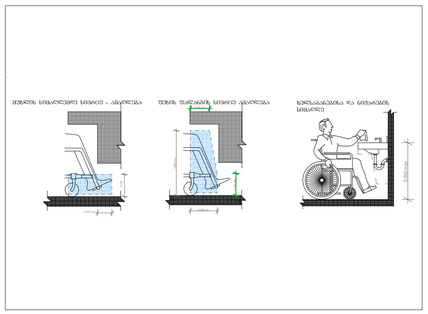

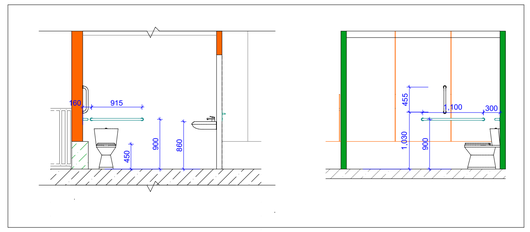

ფასადის კვანძი

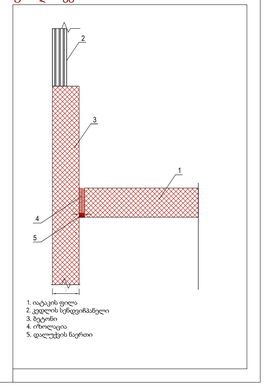

ნიშნების დეტალიზაცია

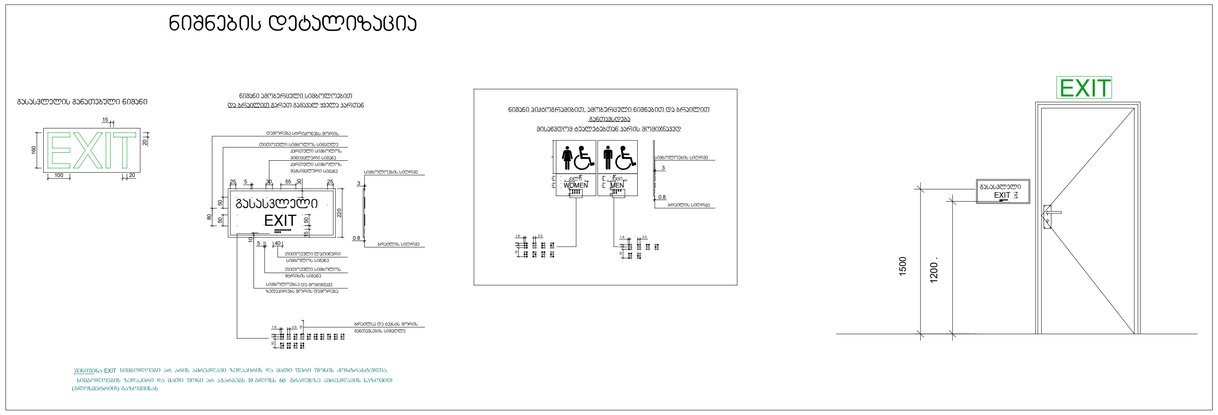

შენიშვნა EXIT სიმბოლოებიან არ არის ამოცნობილი ზურგამობის და მაღი შემო შორის პროტოკოლებით სიმბოლოებიან ზურგამით და მაღი შორის არ ანათებდა 99 მილიმდე 60 მილიმეტის ამოცნობილ ნაზომებით (მილიმეტრებით) ბაზოვნებით.

ფორმატი: A1	თბილისი 2021 წ.

ექსპლიკაცია:

1		
2		
3		
4		
5		
6		
7		

პირობითი ნიშნები

წითელი ხაზი

რეგულირების ხაზი

შენიშვნები

ზომები მოცემულია სანტიმეტრებში

სიმაღლეები მოცემულია მეტრებში

ობიექტი

ქ. თბილისი , მოსკოვის გამზ. №25
ს/ს: 01.17.11.008.053

დამკვეთი

შპს ჯლს
ს/ს

შემსრულებელი

შპს "ჭროჯქტ გრუპი" (ს/ს 404573083) არქიტექტორი რევაზ სულავა (პ/ნ 01024080499) ქ.თბილისი დეღაენის ჰარპის ტერიტორია ნაკვ 03/003 ტელ: 555 999 540

დირექტორი		
არქიტექტორი	404573083	
დამკვეთი		
მასშტაბი	1:200	გეგმა +0.00
თარიღი	2021 წ.	
სტადია	ფერცლები	ფერცელი
არქიტექტურული პროექტი	A015	A001