
შეცდომით შესრულებული ნახაზები

გეგმა +7.700 ნიშნულზე

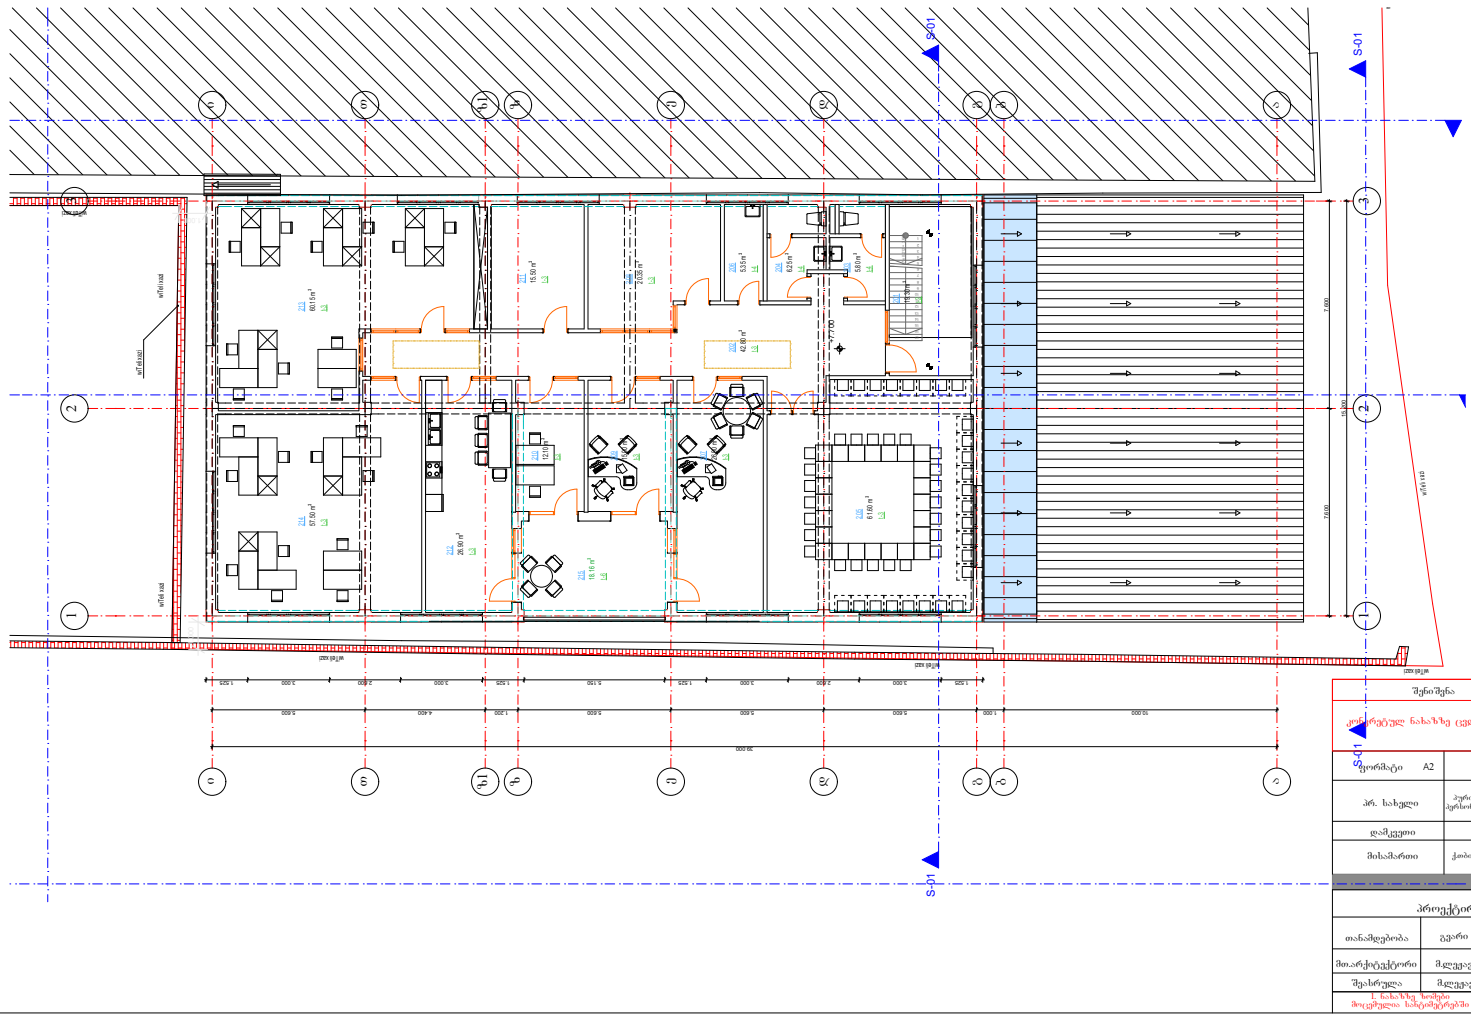

შენიშვნა

კონკრეტულ ნახაზზე ცვლილება არ არის


ფორმატი A2	თბილისი 2015 წ.
პრ. ხასელი	პურის ქარხნის შესაფული პერსონალის საშუალო სიფრცე
დამკვეთი	ლიტერი საცხობი
მისამართი	ქობალეთი თერისთავის №1

პროექტირება

თანამდებობა	გვარი	ხელმოწერა
მთარქიტექტორი	მლეკვა	
შეასრულა	მლეკვა	

ს. ნახაზზე ზომები მოცემულია სანტიმეტრებში — მასშტაბი 1:100

გეგმა +11.100 ნიშნულზე

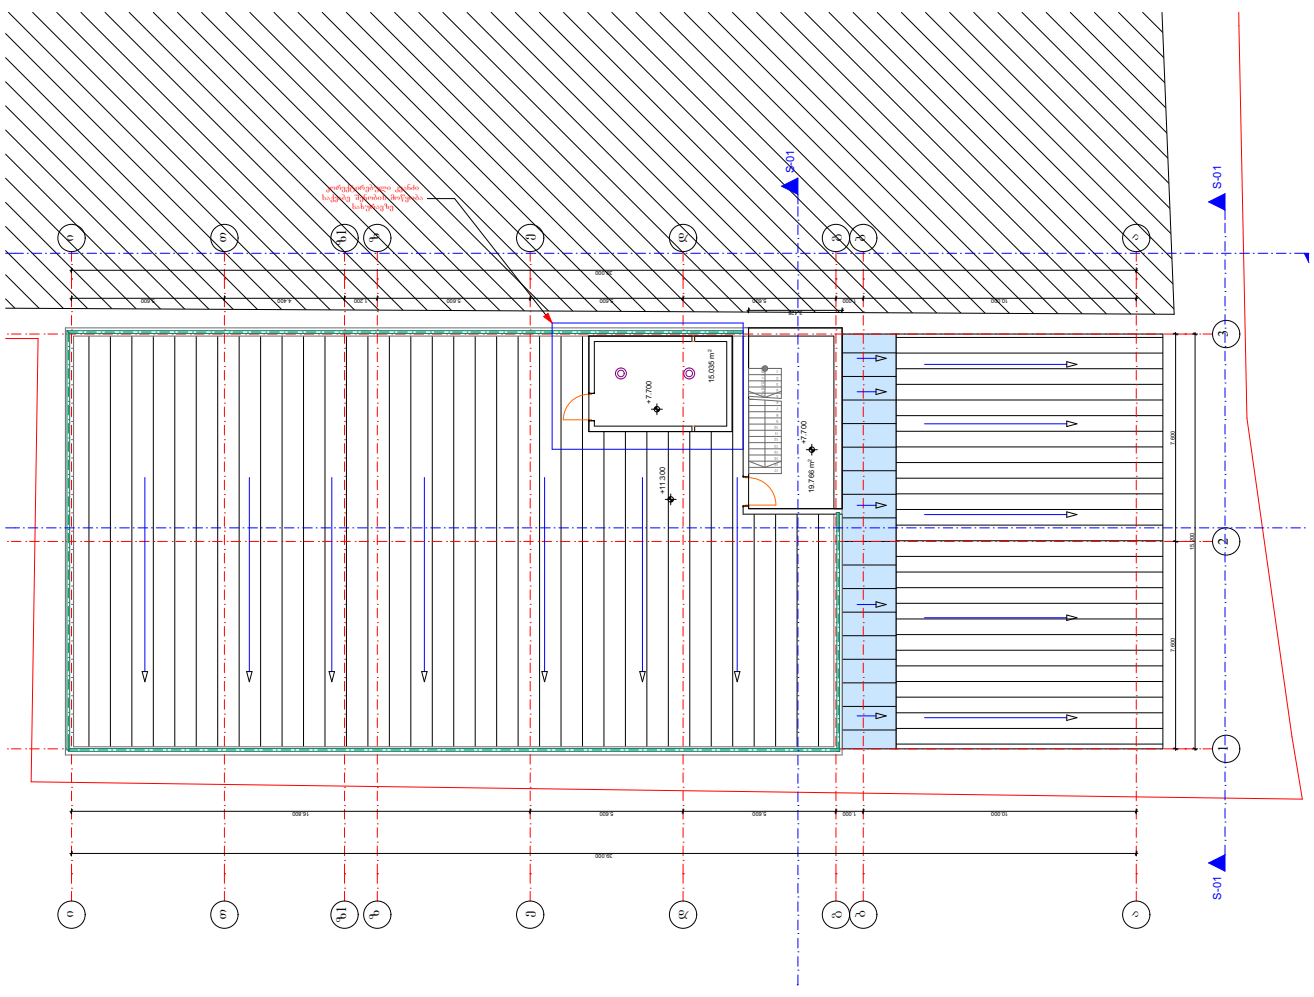

შენიშვნა

საქვაბე შენობის მოწყობა ხახურავზე


ფორმატი A2	თბილისი 2015 წ.
პრ. ხასელი	პურის ქარხნის შესაფული პერსონალის საშუალო სიფრცე
დამკვეთი	ლიტერი საცხობი
მისამართი	ქობალეთი თერისთავის №1

პროექტირება

თანამდებობა	გვარი	ხელმოწერა
მთარქიტექტორი	მლეკვა	
შეასრულა	მლეკვა	

ს. ნახაზზე ზომები მოცემულია სანტიმეტრებში — მასშტაბი 1:100

ჭრილი 1-3 ღერძებს შორის

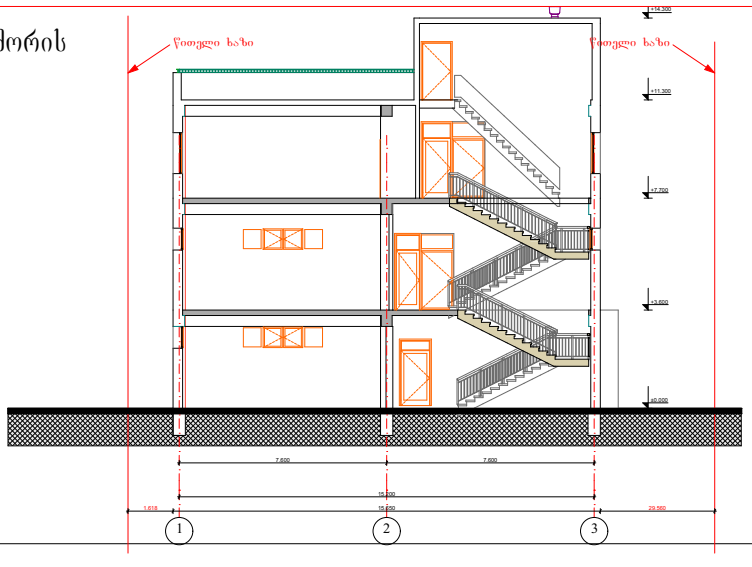

შენიშვნა

კონკრეტულ ნახაზზე ცვლილება არ არის

ფორმატი A2	თბილისი 2015 წ.
პრ. ხასელი	პურის ქარხნის შესაფული პერსონალის საშუალო სიფრცე
დამკვეთი	ლიტერი საცხობი
მისამართი	ქობალეთი თერისთავის №1


პროექტირება

თანამდებობა	გვარი	ხელმოწერა
მთარქიტექტორი	მლეკვა	
შეასრულა	მლეკვა	

ს. ნახაზზე ზომები მოცემულია სანტიმეტრებში — მასშტაბი 1:100

განყოფილი ნახაზები

გეგმა +7.700 ნიშნულზე

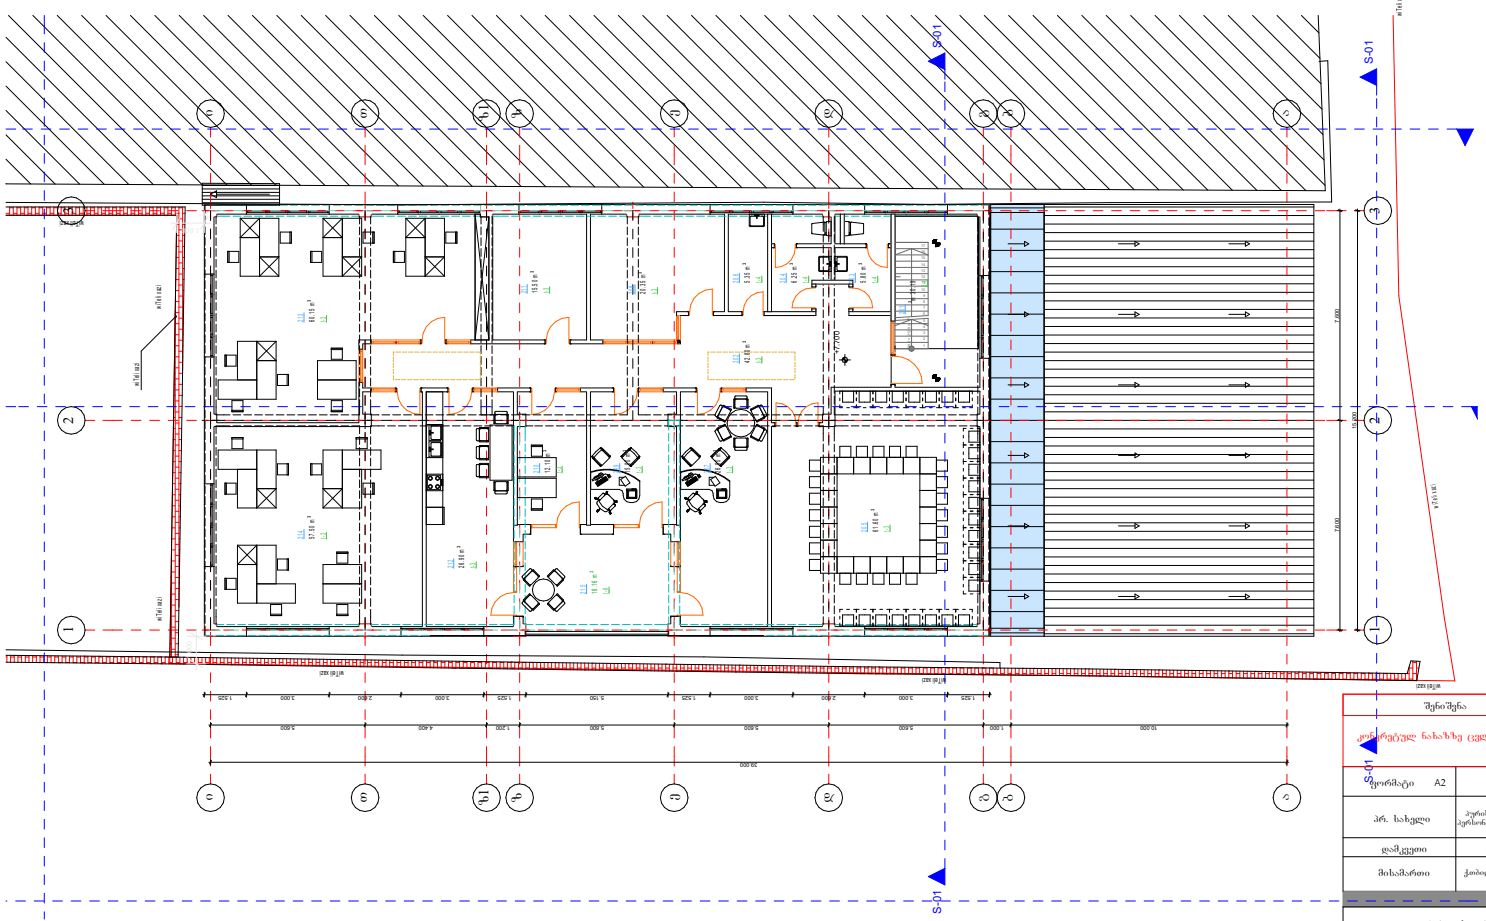

შენიშვნა


კონკრეტულ ნახაზზე ცვლილება არ არის

ფორმატი A2	თბილისი 2015 წ.
პრ. სახელი	პურის ქარხნის შესაფუთი პერსონალის სამუშაო სივრცე
დამკვეთი	ლიტერი საქხობი
მისამართი	ქობალიანი თერთისათვის №1

პროექტირება

თანამდებობა	გვარი	ხელმოწერა
მთ.არქიტექტორი	მკლეკავა	
შემსრულა	მკლეკავა	
1. ნახაზზე ზომები მოცემულია სანტიმეტრებში		მასშტაბი 1:100

გეგმა +11.100 ნიშნულზე

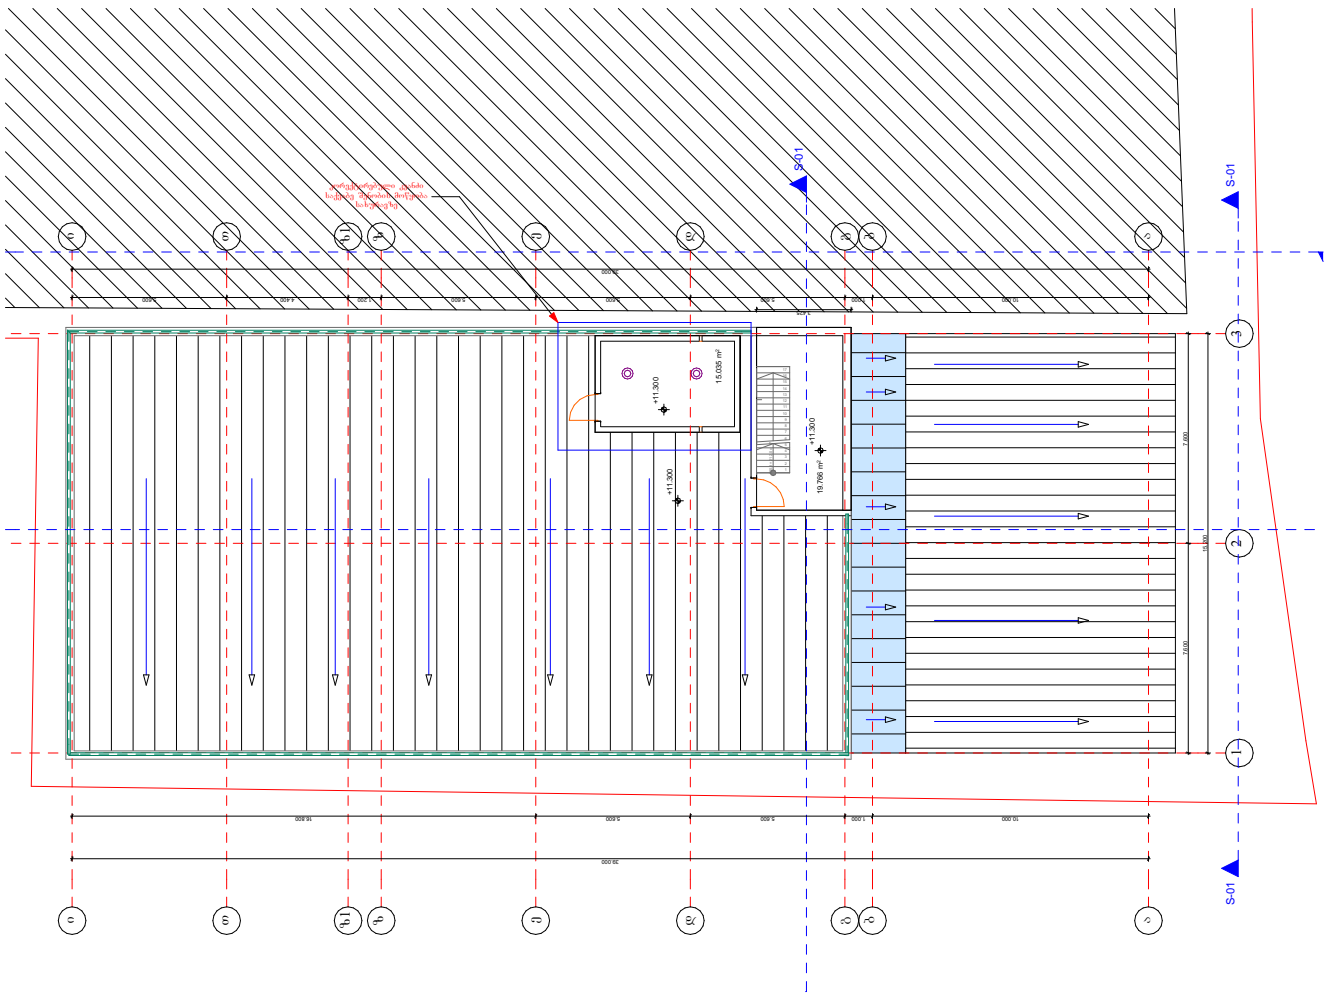


ფორმატი A2	თბილისი 2015 წ.
პრ. სახელი	პურის ქარხნის შესაფუთი პერსონალის სამუშაო სივრცე
დამკვეთი	ლიტერი საქხობი
მისამართი	ქობალიანი თერთისათვის №1

პროექტირება

თანამდებობა	გვარი	ხელმოწერა
მთ.არქიტექტორი	მკლეკავა	
შემსრულა	მკლეკავა	
1. ნახაზზე ზომები მოცემულია სანტიმეტრებში		მასშტაბი 1:100

ჭრილი 1-3 ღერძებს შორის

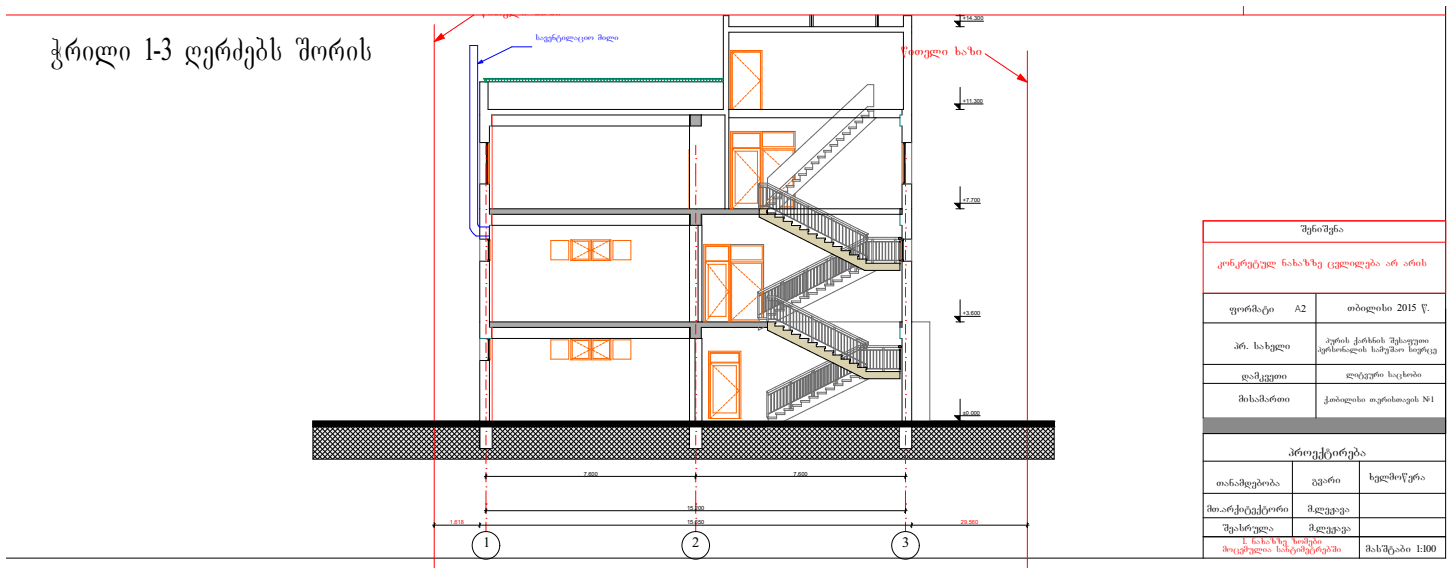

შენიშვნა

კონკრეტულ ნახაზზე ცვლილება არ არის

ფორმატი A2	თბილისი 2015 წ.
პრ. სახელი	პურის ქარხნის შესაფუთი პერსონალის სამუშაო სივრცე
დამკვეთი	ლიტერი საქხობი
მისამართი	ქობალიანი თერთისათვის №1

პროექტირება

თანამდებობა	გვარი	ხელმოწერა
მთ.არქიტექტორი	მკლეკავა	
შემსრულა	მკლეკავა	
1. ნახაზზე ზომები მოცემულია სანტიმეტრებში		მასშტაბი 1:100