

ფორმატი A-3	თებერვალი 2019 წ.
	დაკვეთა №

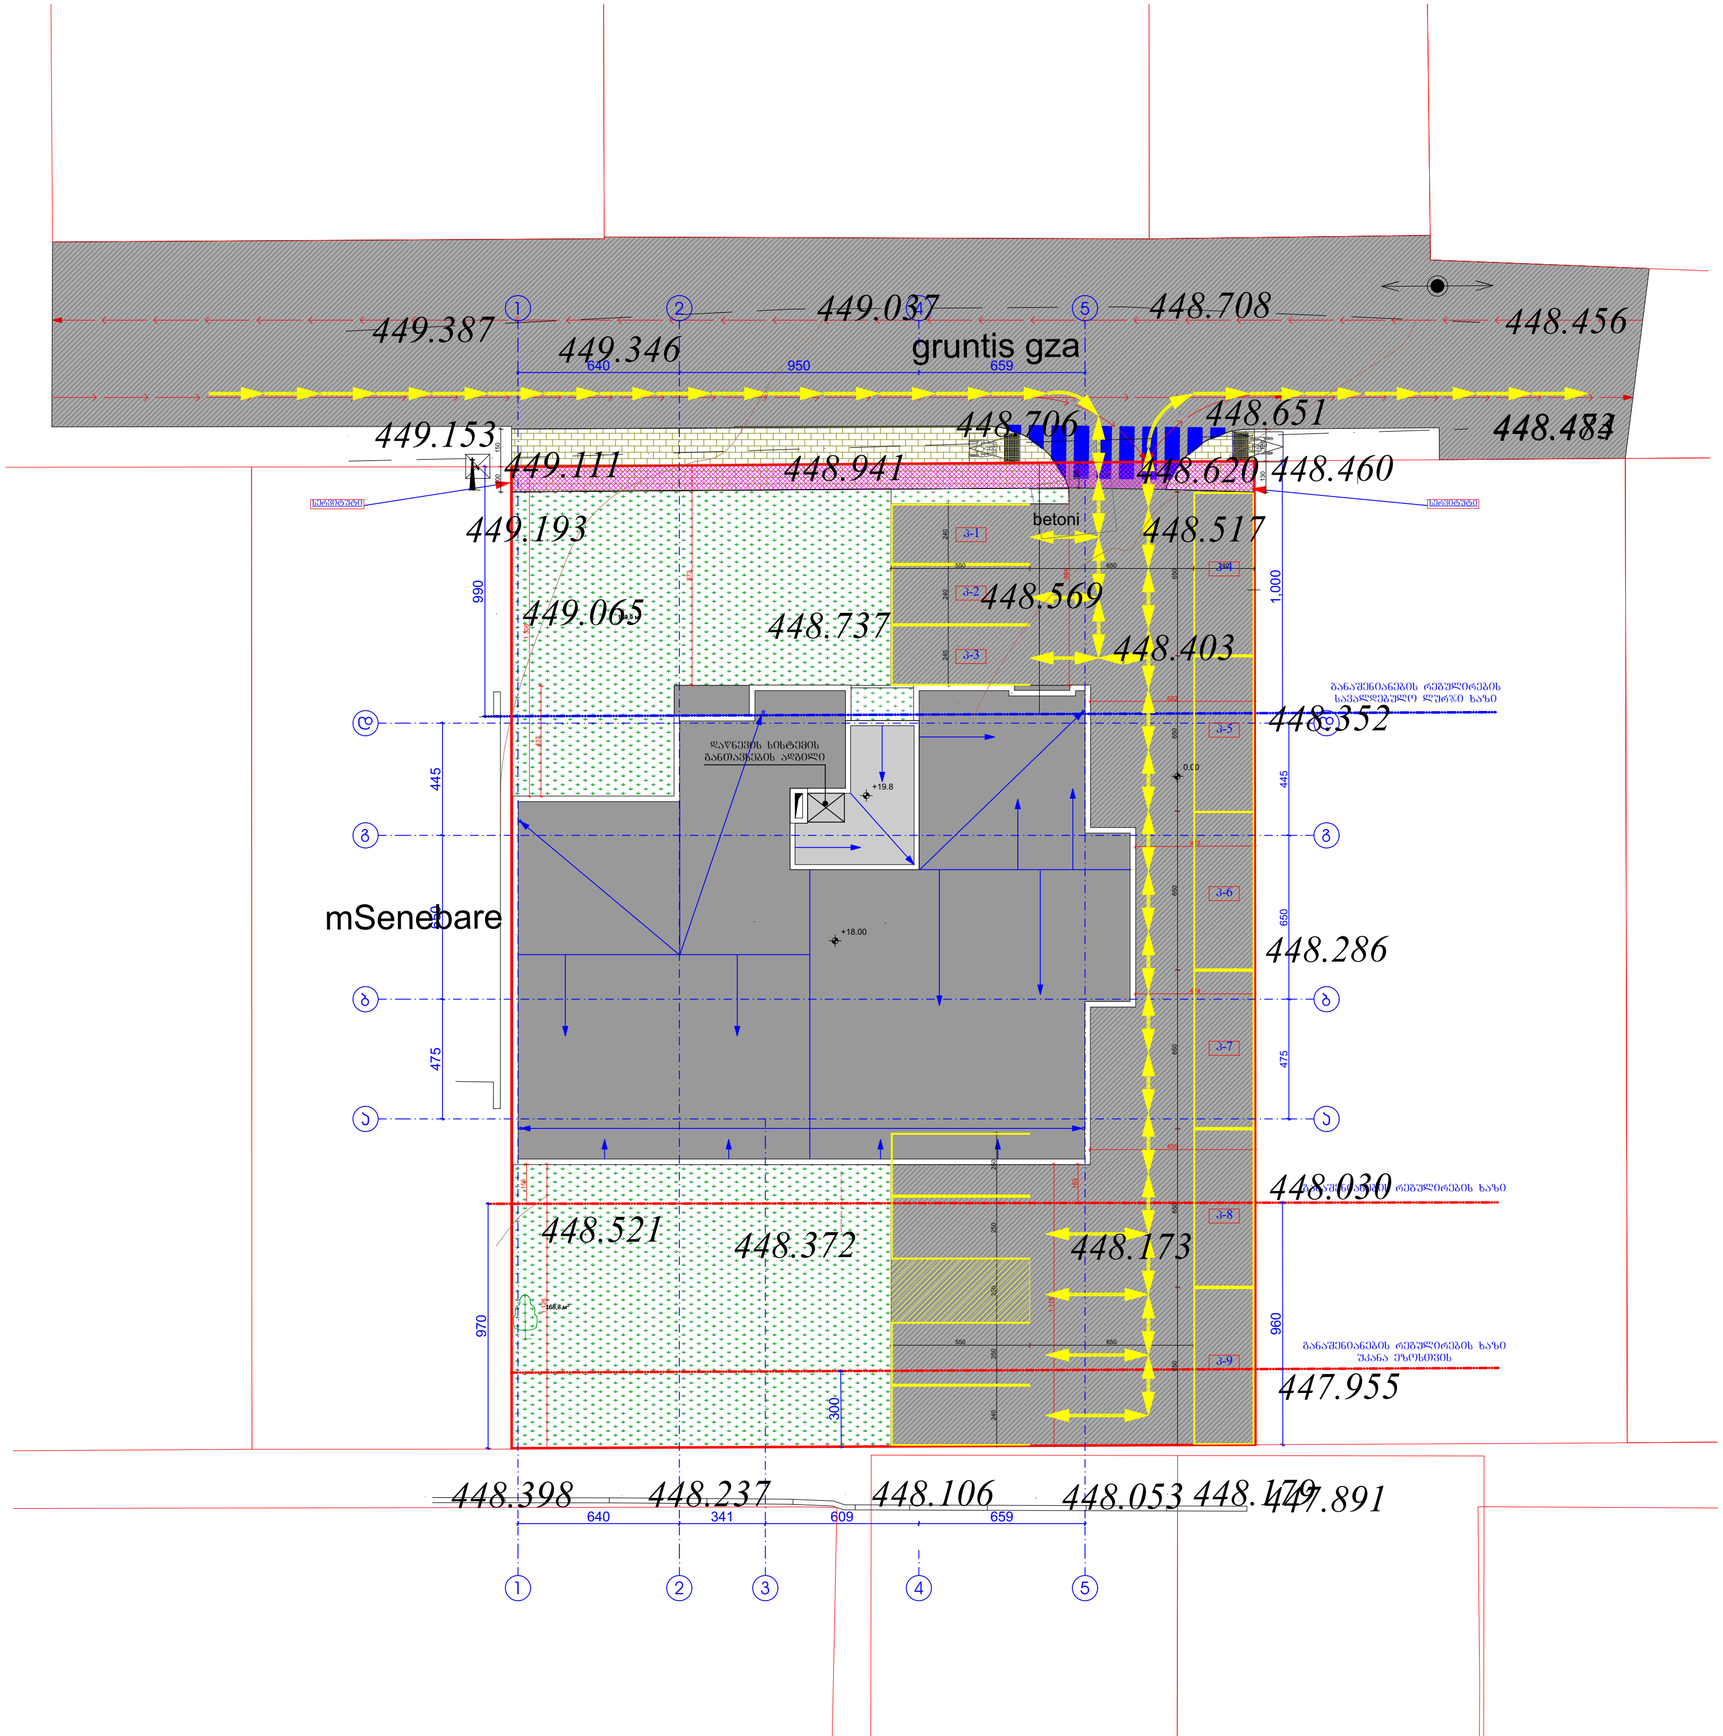

teqnikur ekonomikuri maCveneblebi

1. naxazze saproeqto Senobis noli Seesabameba absolutur niSnuls
2. naxazze zomebi mocemulia santimetrebSi
3. naxazis yvela cvlileba mSeneblobisas SeTanxmebuli unda iyos proeqtis avtorTan

pirobiTi niSnebi

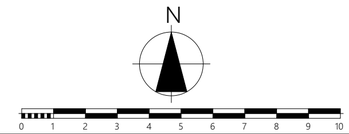

proeqtis saxelwodeba

mravalbiniani sacxovrebeli saxli
arqiteqturuli nawili

ქ. თბილისი სოფ.დიღომი დიდი დიღომი ს.კ. 01.72.14.035.940

შ.პ.ს.
"ბი თი დი გრუპ"
ს/კ 405347370


ქ.თბილისი გლდანი II მკრ. №81
ტელ. 591 01 83 73

Tanamdeboba	gvari	xelmowera	TariRi
teqnikuri direqtori	g.kublaSvili		
proeqtis avtorebi	v.iobiZe		
		gengegma	
masStabi:	1:100		
stadia		furclebi	furceli
proeqti		0	a-0

საქართველო

ქალაქი თბილისი, სოფელი დიღომი, დიდი დიღომი, 1149 კვ.მ არასასოფლო-სამეურნეო დანიშნულების ს/კ № 01.72.14.035.940 მიწის ნაკვეთის ტოპოგრაფიული

გეგმა

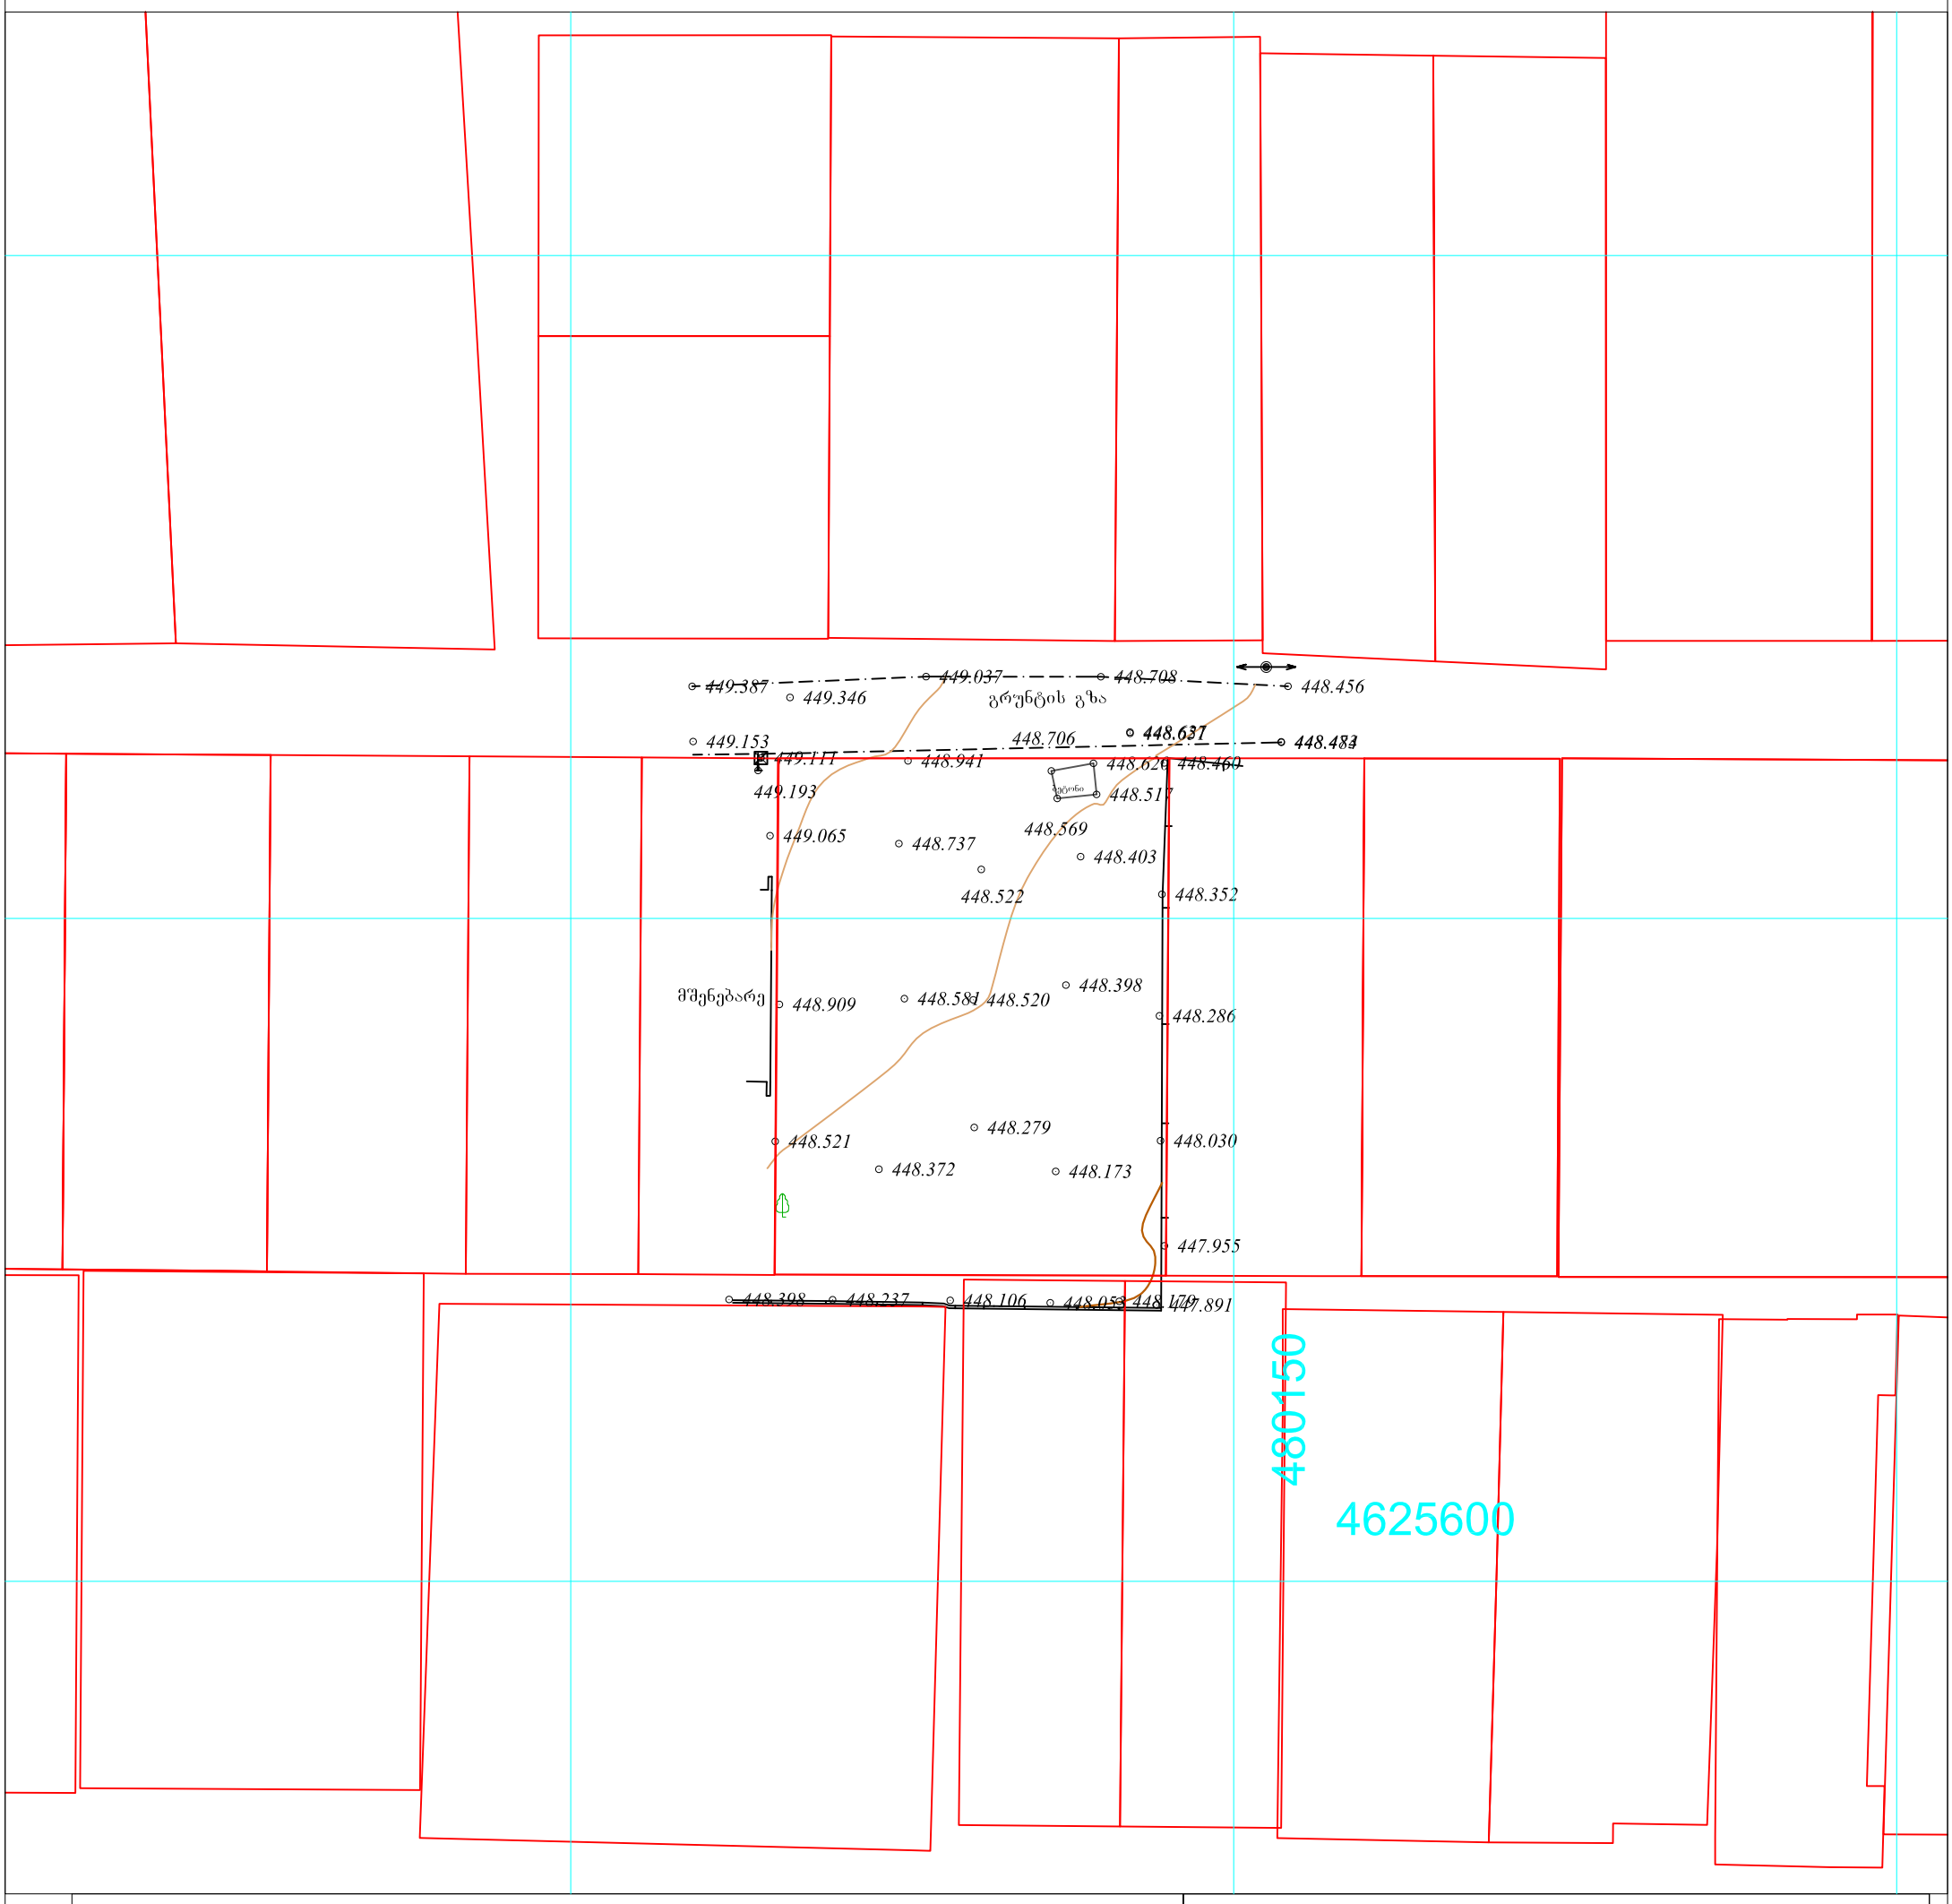

პიროგბითი აღნიშვნები

WGS 1984-ის კოორდინატთა სისტემის UTM პროექცია

ძს	საცხ. შენობა	ბორდიული	ჭიშკარი
ძა	არასაცხ. შენობა	ხის ღობე	ბეტონი
	ფარდული	ღობე	წყალგაყვანილობა
	მშენებარე შენობა	ქვის კედელი	კავშირგაბმულობა
	სატრანსფორ. ჯიხური	კედელი	ელ. ქსელები
	ხეები	ფლატე	ბუნებრივი აირი
	გარე განათება	რკინიგზა	სადრენაჟო ინფრასტრუქტურა
		სამეთვალყურეო ჭები	ინტერნეტ ქსელი
		ელ. გადამცემი ხაზი	

შენიშვნა:1) ნაკვეთის საზღვარი (თუ იგი არის ნახაზზე) მითითებულია დამკვეთის მიერ

2) მიწის სამუშაოების შესრულებისას შეატყობინეთ კომუნიკაციის წარმომადგენლებს


შპს „ბიემჯი გრუპ“
საქართველო, თბილისი, შარტავას ქუჩა 14
მობ: 598 667070; 577 158039

LTD `BMG GROUP~
14 Sartava St. Tbilisi, Georgia

ტექნიკური დირექტორი:		ზ. ბასილაძე
აზომა:		რ. ტყებუჩავა
დახაზა:		რ. ტყებუჩავა
დამკვეთი:		ნინო ჯუღელი ვახტანგ ჯანჯალია
მაშტაბი: 1:500		02.11.2020წ.

თბილისის არქიტექტურა

ქალაქ თბილისის მუნიციპალიტეტის საჯარო სამართლის იურიდიული პირი

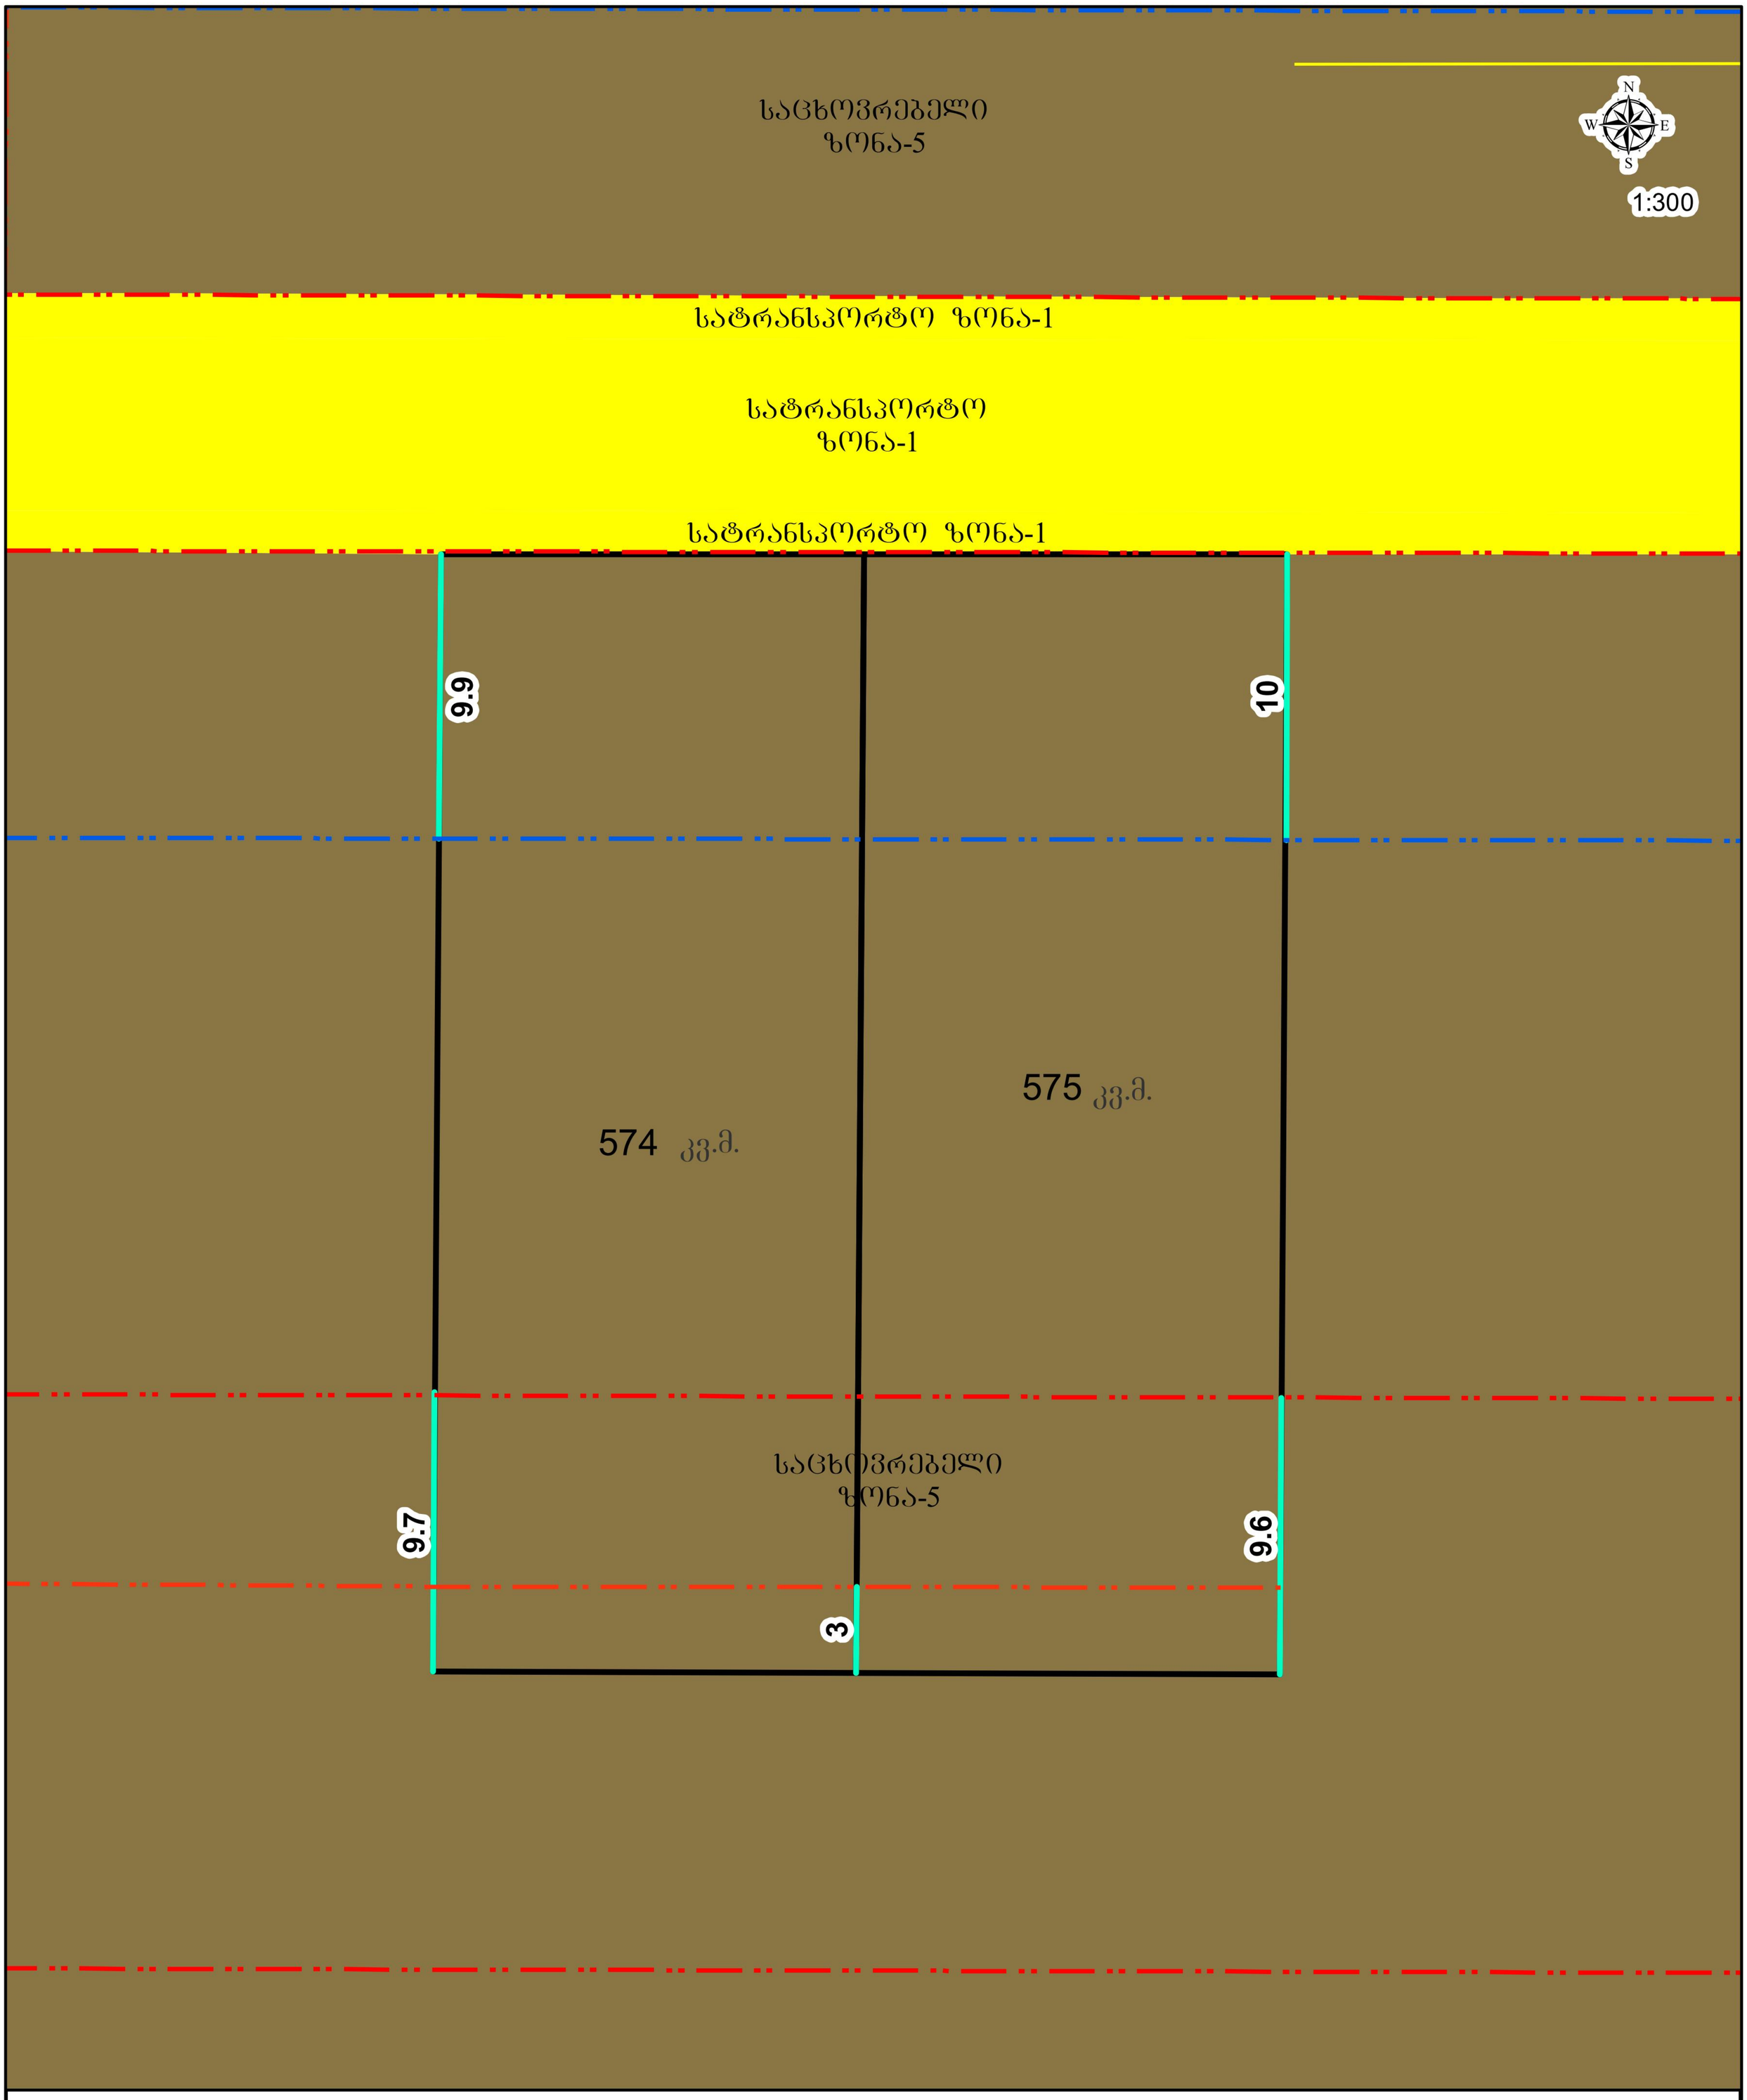

პირობითი აღნიშვნები

- საპროექტო მიწის ნაკვეთი
- განაშენიანების რეგულირების ხაზი(უკანა ეზოსთვის)
- განაშენიანების რეგულირების სავალდებულო ლურჯი ხაზი
- განაშენიანების რეგულირების ხაზი