ჭრილი 1-1

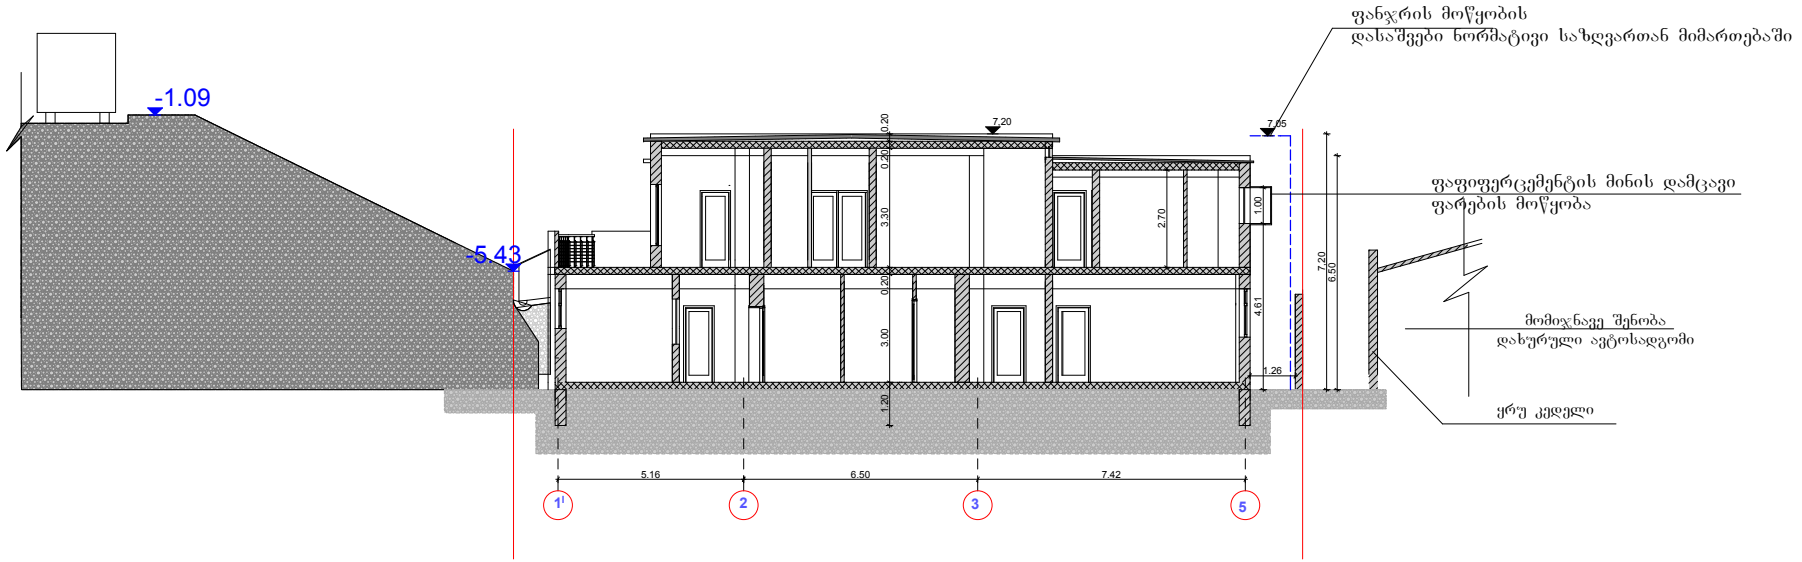

შენიშვნა:
შეცვლილია მთლიანად კნსტრუქციული სქემა, რამაც გამოიწვია ზომების ცვლილებები (შიდა გადაგეგმარების შენარჩუნებით).
იხილეთ განმარტებითი ბარათი.
შეცვლილია შენობის კონსტრუქციული სიმაღლე ნაცვლად 8.05 არის 7.20 მეტრს

შ.პ.ს "კახა-პროექტი"		თანამდებობა	ხელმოწერა	გვარი	ფურცელი
		დირექტორი		გ.გოგორიჭიანი	№
		პრ.მთარქ.		გ.გოგორიჭიანი	ფურცელი
		მთ. ავტორი		გ.გოგორიჭიანი	№
					მაშტაბი
სამედიცინო სამკურნალო ცენტრი "ურანტი" კორექტირების პროექტი	დაკვეთა №	შეასრულა		ნ. გაბუნია	1:150
	სტადია				
ჭრილი 1-1	ტ.პ				