ფასადი 3-5 ღერძებში



გაილესება, შეიშხეფება და შეიღებება სერი ფერსი სადებავით

თეთრი ფერის მეტალოპლასტმასის პროფილი


ფასფიფერცემენტის მინის დამცავი ფარების მოწყობა

გაილესება, შეიშხეფება და შეიღებება ყავისფერი სადებავით

ფანჯრის მოწყობის დასაშვები ნორმატივი საზღვართან მიმართებაში

გაილესება, შეიშხეფება და შეიღებება ყავისფერი სადებავით

ფასადი 5-2 ღერძებში

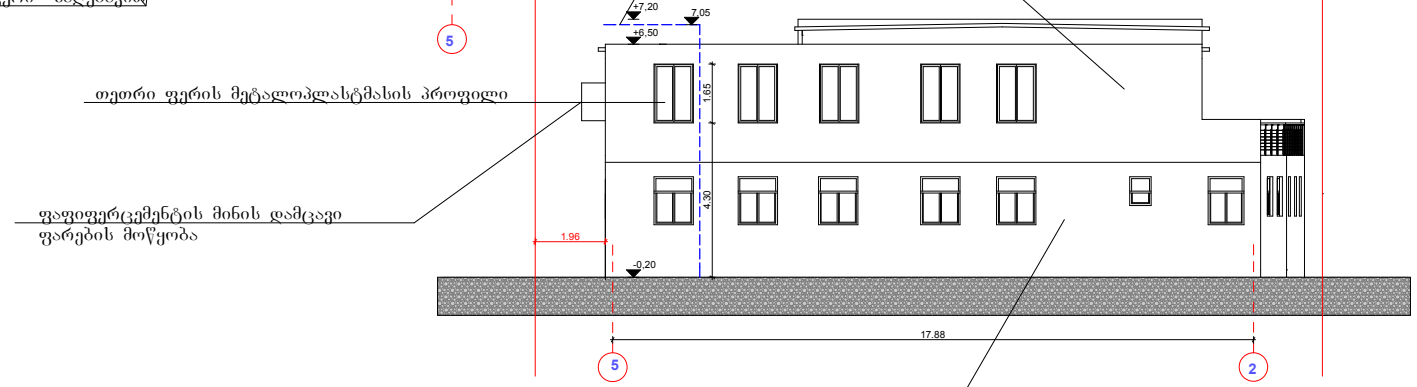

გაილესება, შეიშხეფება და შეიღებება სერი ფერსი სადებავით

თეთრი ფერის მეტალოპლასტმასის პროფილი


ფასფიფერცემენტის მინის დამცავი ფარების მოწყობა

გაილესება, შეიშხეფება და შეიღებება მუქი სერი ფერსი სადებავით


შენიშვნა:
შეცვლილია მთლიანად კონსტრუქციული სქემა, რამაც გამოიწვია ზომების ცვლილებები (შიდა გადაგეგმარების შენარჩუნებით). იხილეთ განმარტებითი ბარათი.
შეცვლილია შენობის კონსტრუქციული სიმაღლე ნაცვლად 8.05 არის 7.20 მეტრს

შ.პ.ს "კაზა-პროექტი"		თანამდებობა	ხელმოწერა	გვარი	ფურცელი
		დირექტორი		გ.გოგრიჭიანი	№
		პრ.მთ.არქ.		გ.გოგრიჭიანი	ფურცელი
		მთ. ავტორი		გ.გოგრიჭიანი	№
სამედიცინო სამკურნალო ცენტრი "ურანტი"	დაკვეთა №				მაშტაბი
	სტადია	შესრულა		ნ. გაბუნია	1:150
ფასადები 1-5 და 5-1	ტ-პ				

ფასადი ვ-ა ღერძებში

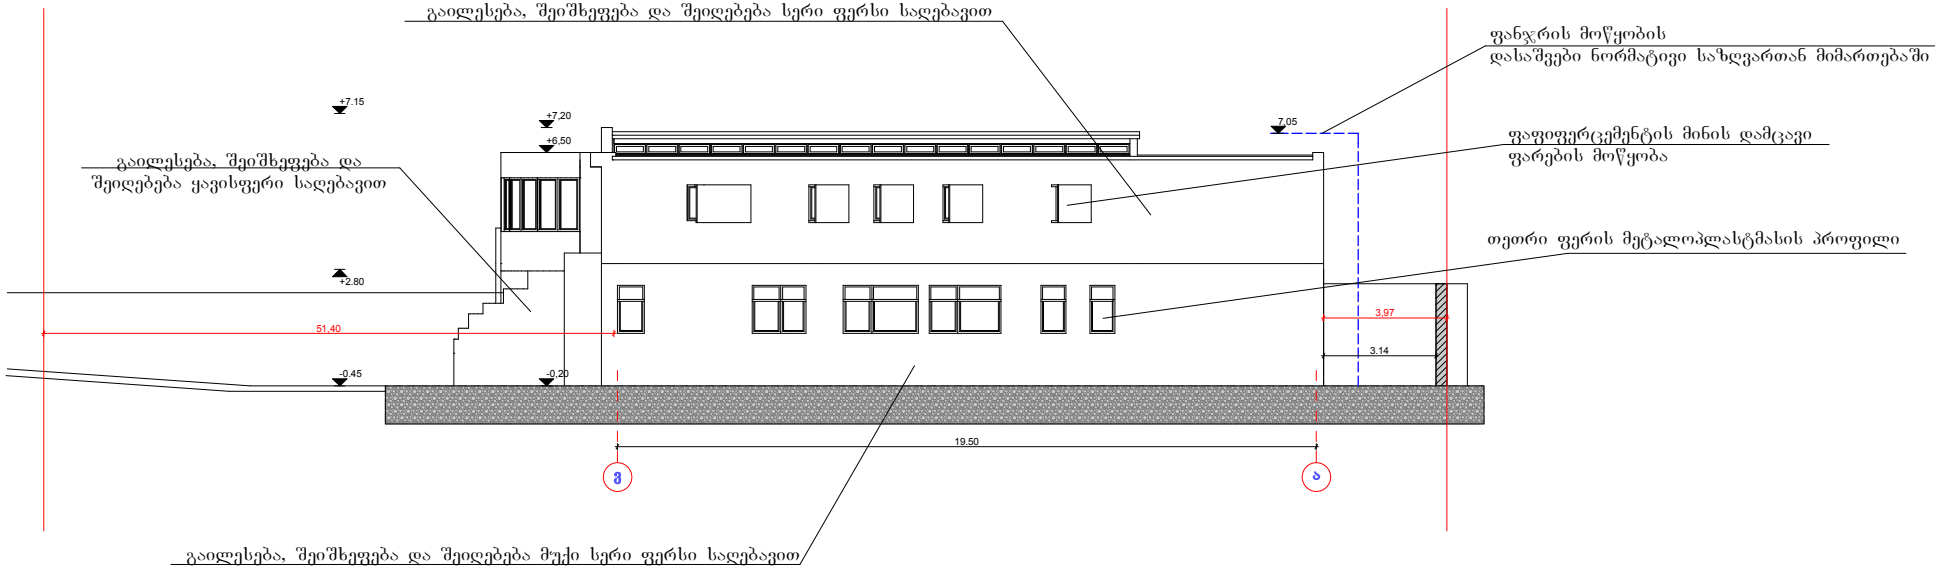

ფასადი ა-ვ ღერძებში

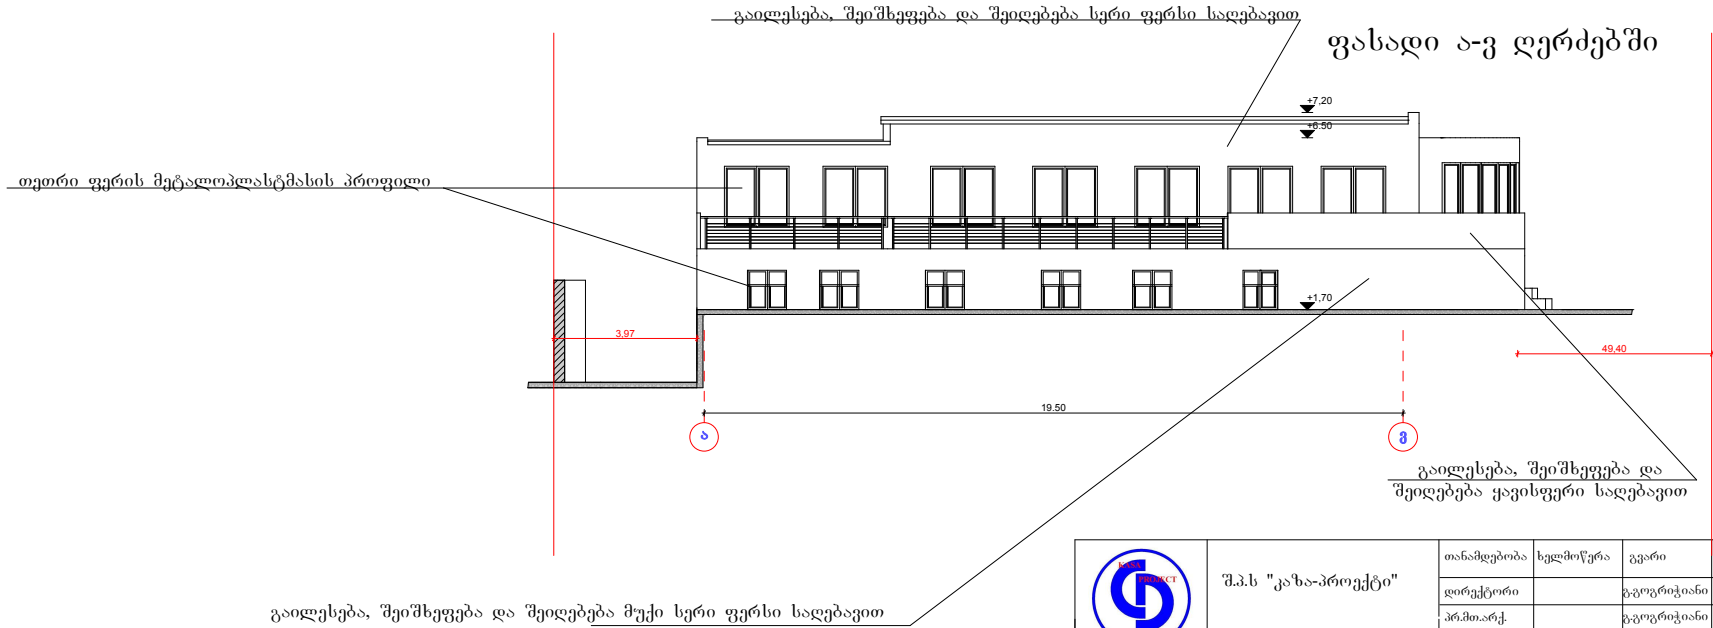

	შ.პ.ს "კაზა-პროექტი"	თანამდებობა	ხელმოწერა	გვარი	ფურცელი
		დირექტორი		გ.გოგორჭიანი	№
		პრ.მთ.არქ.		გ.გოგორჭიანი	ფურცელი
		მთ. ავტორი		გ.გოგორჭიანი	№
სამედიცინო სამკურნალო ცენტრი "ურანტი"	დაკვეთა №				მაშტაბი
	სტადია	შესრულა		ნ. გაბუნია	1:150
ფასადები ა-ვ და ვ-ა	ტ-პ				