დ ე ნ დ რ ო პ რ ო ე ქ ტ ი

მიწის ნაკვეთზე. საკადასტრო კოდით:

01.19.36.002.057

2021 წელი

სამუშაოთა მოცულობა

№	სამუშაოს დასახელება	განზომილება	რაოდენობა	შენიშვნა
1	ადგილების მომზადება ხეების დსარგავად 50% ნოყიერი მიწის ნაზავის დამატებით ორმოებში. (ორმოს ზომა 0.8X0.8X0.8)	ცალი	15	3.5 $მ^3$ მიწის ნაზავი
2	ფოთლოვანი / წიწვოვანი ხეების დარგვა	ცალი	15	
3	15 სმ სისქის ნოყიერი მიწის ნაზავის შეტანა და გაშლა ჩვეულებრივი გაზონის მოსაწყობად 361.1 $მ^2$ ფართობზე	კუბური მეტრი	53.3	
4	ჩვეულებრივი გაზონის მოწყობა	კვ. მეტრი	190.4	
6	საფეხმავლო ბილიკებზე გამწვანებული ქვაფენილის მოწყობა	კვ. მეტრი	165.0	
7	ახალადჩარგული ხეების ფორმირება (გაკრეჭა)	ცალი	15	
8	ხეების დამაბრება ქარისგან დასაცავად	ცალი	15	
9	ახალადჩარგული მცენარეების და გაზონის მორწყვა	მთელი გამწვანებული ტერიტორია		

შენიშვნა

1. პროექტი ითვალისწინებს არსებული ხილკენკროვანი ხეების მოჭრას რის სანაცვლოდაც პროექტით გათვალისწინებულია კ3 შესაბამისად15 მსხვილვარჯიანი ხეების დარგვა.

2. მცენარეთა ჩარგვისას დაცულ იქნას აგროტექნიკის ნორმები, მცენარეები ჩაირგას კომით, არასავეგეტაციო პერიოდებში.

3. უზრუნველყოფილ იქნას მცენარეების მორწყვა მთელი სავეგეტაციო პერიოდის განმავლობაში.

პირობითი აღნიშვნები:	დამკვეთი:	შემსრულებელი:	ᲓᲔᲜᲓᲠᲝᲚᲝᲒᲘᲣᲠᲘ ᲞᲠᲝᲔᲥᲢᲘ ᲛᲘᲪᲙᲔᲕᲘᲡᲘᲡ ᲥᲣᲩᲐᲖᲔ						
	შპს "იქს-სტიდი+" ს/ნ 406170361	შპს "ნიუ სითი დეველოფმენთ" ს/ნ 205249248	თანამდებობა	გვარი	ხელმოწერა	სამუშაოთა მოცულობა	მასშტაბი	ფორმატი	ფურცელი	ფურცლები
			დირექტორი	ა. ზერეკიძე			1:200	A- 3	2	7
			არქიტექტორი	ე.პაპიძე						
			არქიტექტორი	ე.ხვიბლიანი		მისამართი: ქ. თბილისი, აეროჰრომის დასახლება N13	სტადია	ნაწილი	ნაწილი N	თარიღი
										2021

საპროექტო ხეების ექპლიკაცია







მოსაჭრელი ხე (ხილკენკროვანი)





დანართი

ქალაქ თბილისის მუნიციპალიტეტის ლანდშაფტისა და კლიმატისათვის შესაზამისი ხე-მცენარეების სახეობების სია

1. პრიორიტეტული ხეების სია

12	მინდვრის ნეკერჩხალი Acer campestre 4 ცალი	14 სმ. დან	5 - 10 წ	3.5-5.5 მდე	გვალვაგამძლე სწრაფად მზარდი	
33	ამერიკული ცაცხვი Tilia americana 6 ცალი	14 სმ. დან	5 - 10 წ	3.5-5.5 მდე	გვალვაგამძლე საშუალოდ მზარდი	
36	ჰიმალაის კედარი **Cedrus deodora** 5 ცალი	14 სმ. დან	5 - 10 წ	3.5-5.5 მდე	გვალვაგამძლე სწრაფად მზარდი	

პირობითი აღნიშვნები:	დამკვეთი: შპს "იქს-სტიდი+" ს/ნ 406170361	შემსრულებელი: შპს "ნიუ სითი დეველოფმენთ" ს/ნ 205249248	ლენდსკოლოგიური პროექტი მიცკევიჩის ქუჩაზე					
			თანამდებობა	გვარი	ხელმოწერა	საპროექტო ხეების ექსპლიკაცია	მასშტაბი	ფორმატი	ფურცელი	ფურცლები
			დირექტორი	ა. ზერეკიძე			1:200	A- 3	3	7
			არქიტექტორი	ე.პაპიძე						
			არქიტექტორი	ე.ხვიბლიანი		მისამართი: ქ. თბილისი, აეროპორტის დასახლება N13	სტადია	ნაწილი	ნაწილი N	თარიღი
										2021

განაშენიანება

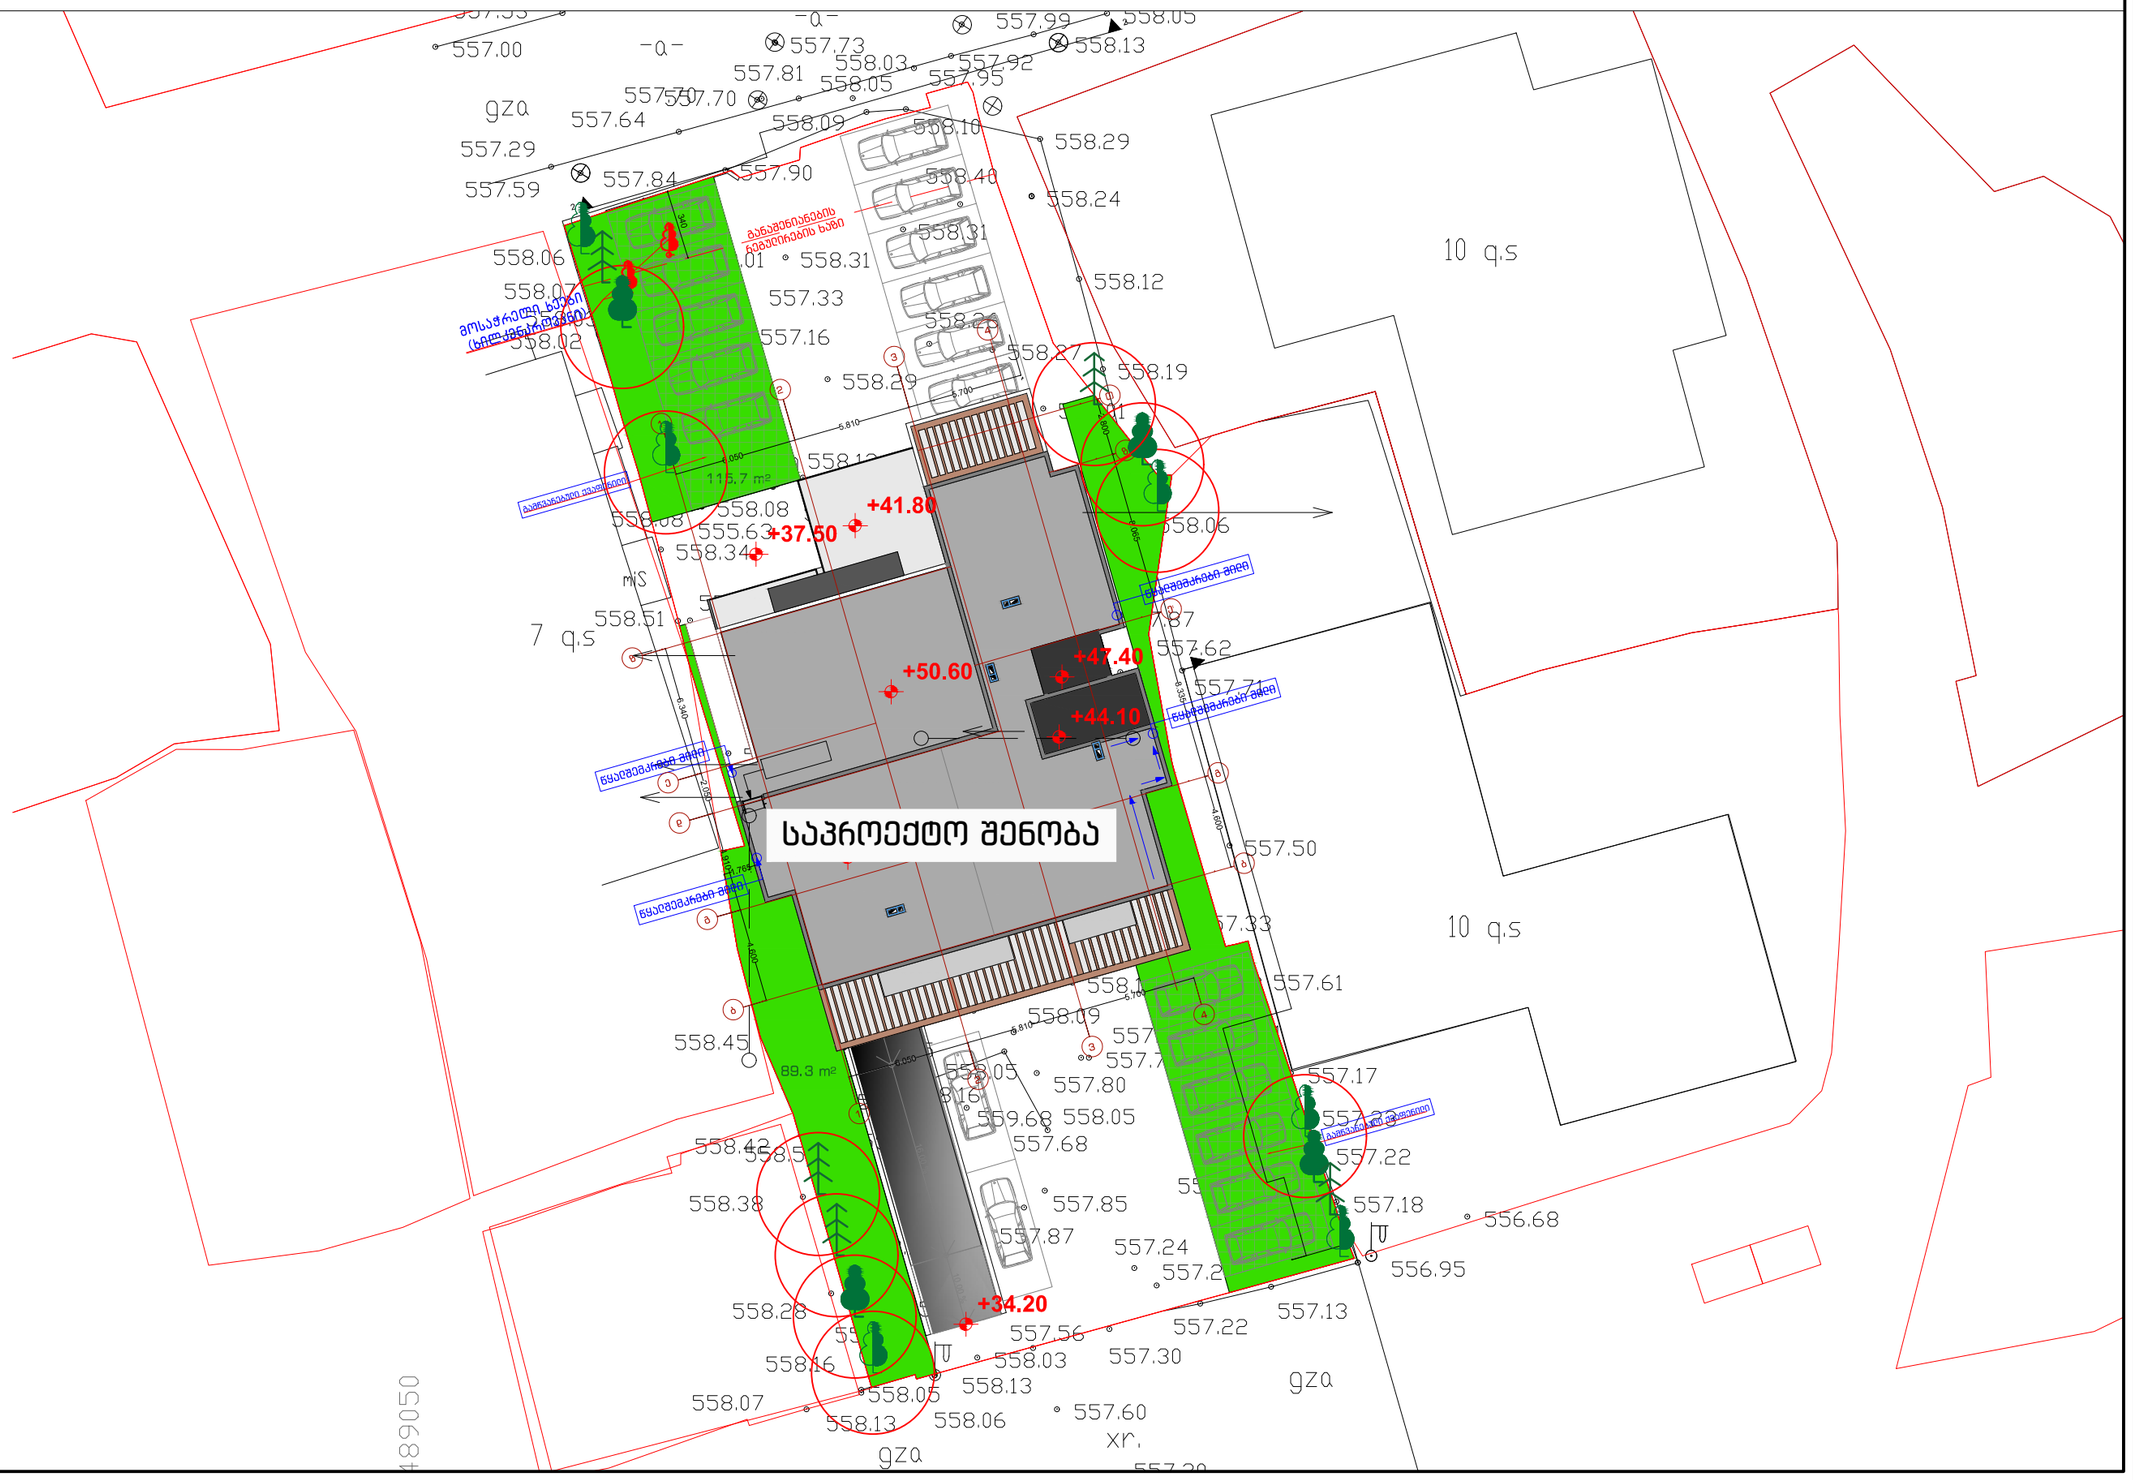

პირობითი აღნიშვნები:	დამკვეთი: შპს "იქს-სტიდიო+" ს/ნ 406170361	შემსრულებელი: შპს "ნიუ სითი დეველოფმენთ" ს/ნ 205249248	დენდროლოგიური პროექტი მიცკევიჩის ქუჩაზე				
თანამდებობა	გვარი	ხელმოწერა	განაშენიანების გეგმა	მასშტაბი	ფორმატი	ფურცელი	ფურცლები
დირექტორი	ა. ზერეკიძე			1:300	A- 3	4	7
არქიტექტორი	ე.პაპიძე						
არქიტექტორი	ე.ხვიბლიანი		მისამართი: ქ. თბილისი, აეროპორტის გახახლება N13	სტადია	ნაწილი	ნაწილი N	თარიღი
							2021

ორთოფოტო



პირობითი აღნიშვნები:	დამკვეთი: შპს "იქს-სტიდიო+" ს/ნ 406170361	შემსრულებელი: შპს "ნიუ სითი დეველოფმენთ" ს/ნ 205249248

დენდროლოგიური პროექტი მიცკევიჩის ქუჩაზე

თანამდებობა	გვარი	ხელმოწერა
დირექტორი	ა. ზერეკიძე	
არქიტექტორი	გ.პაპიძე	
არქიტექტორი	ე.ხვიბღიანი	

ორთოფოტო

მასშტაბი	ფორმატი	ფურცელი	ფურცლები
1:400	A- 3	5	7

მისამართი:
ქ. თბილისი, აეროფლოტის გასახვევი N13

სტადია	ნაწილი	ნაწილი N	თარიღი
			2021

გამწვანება

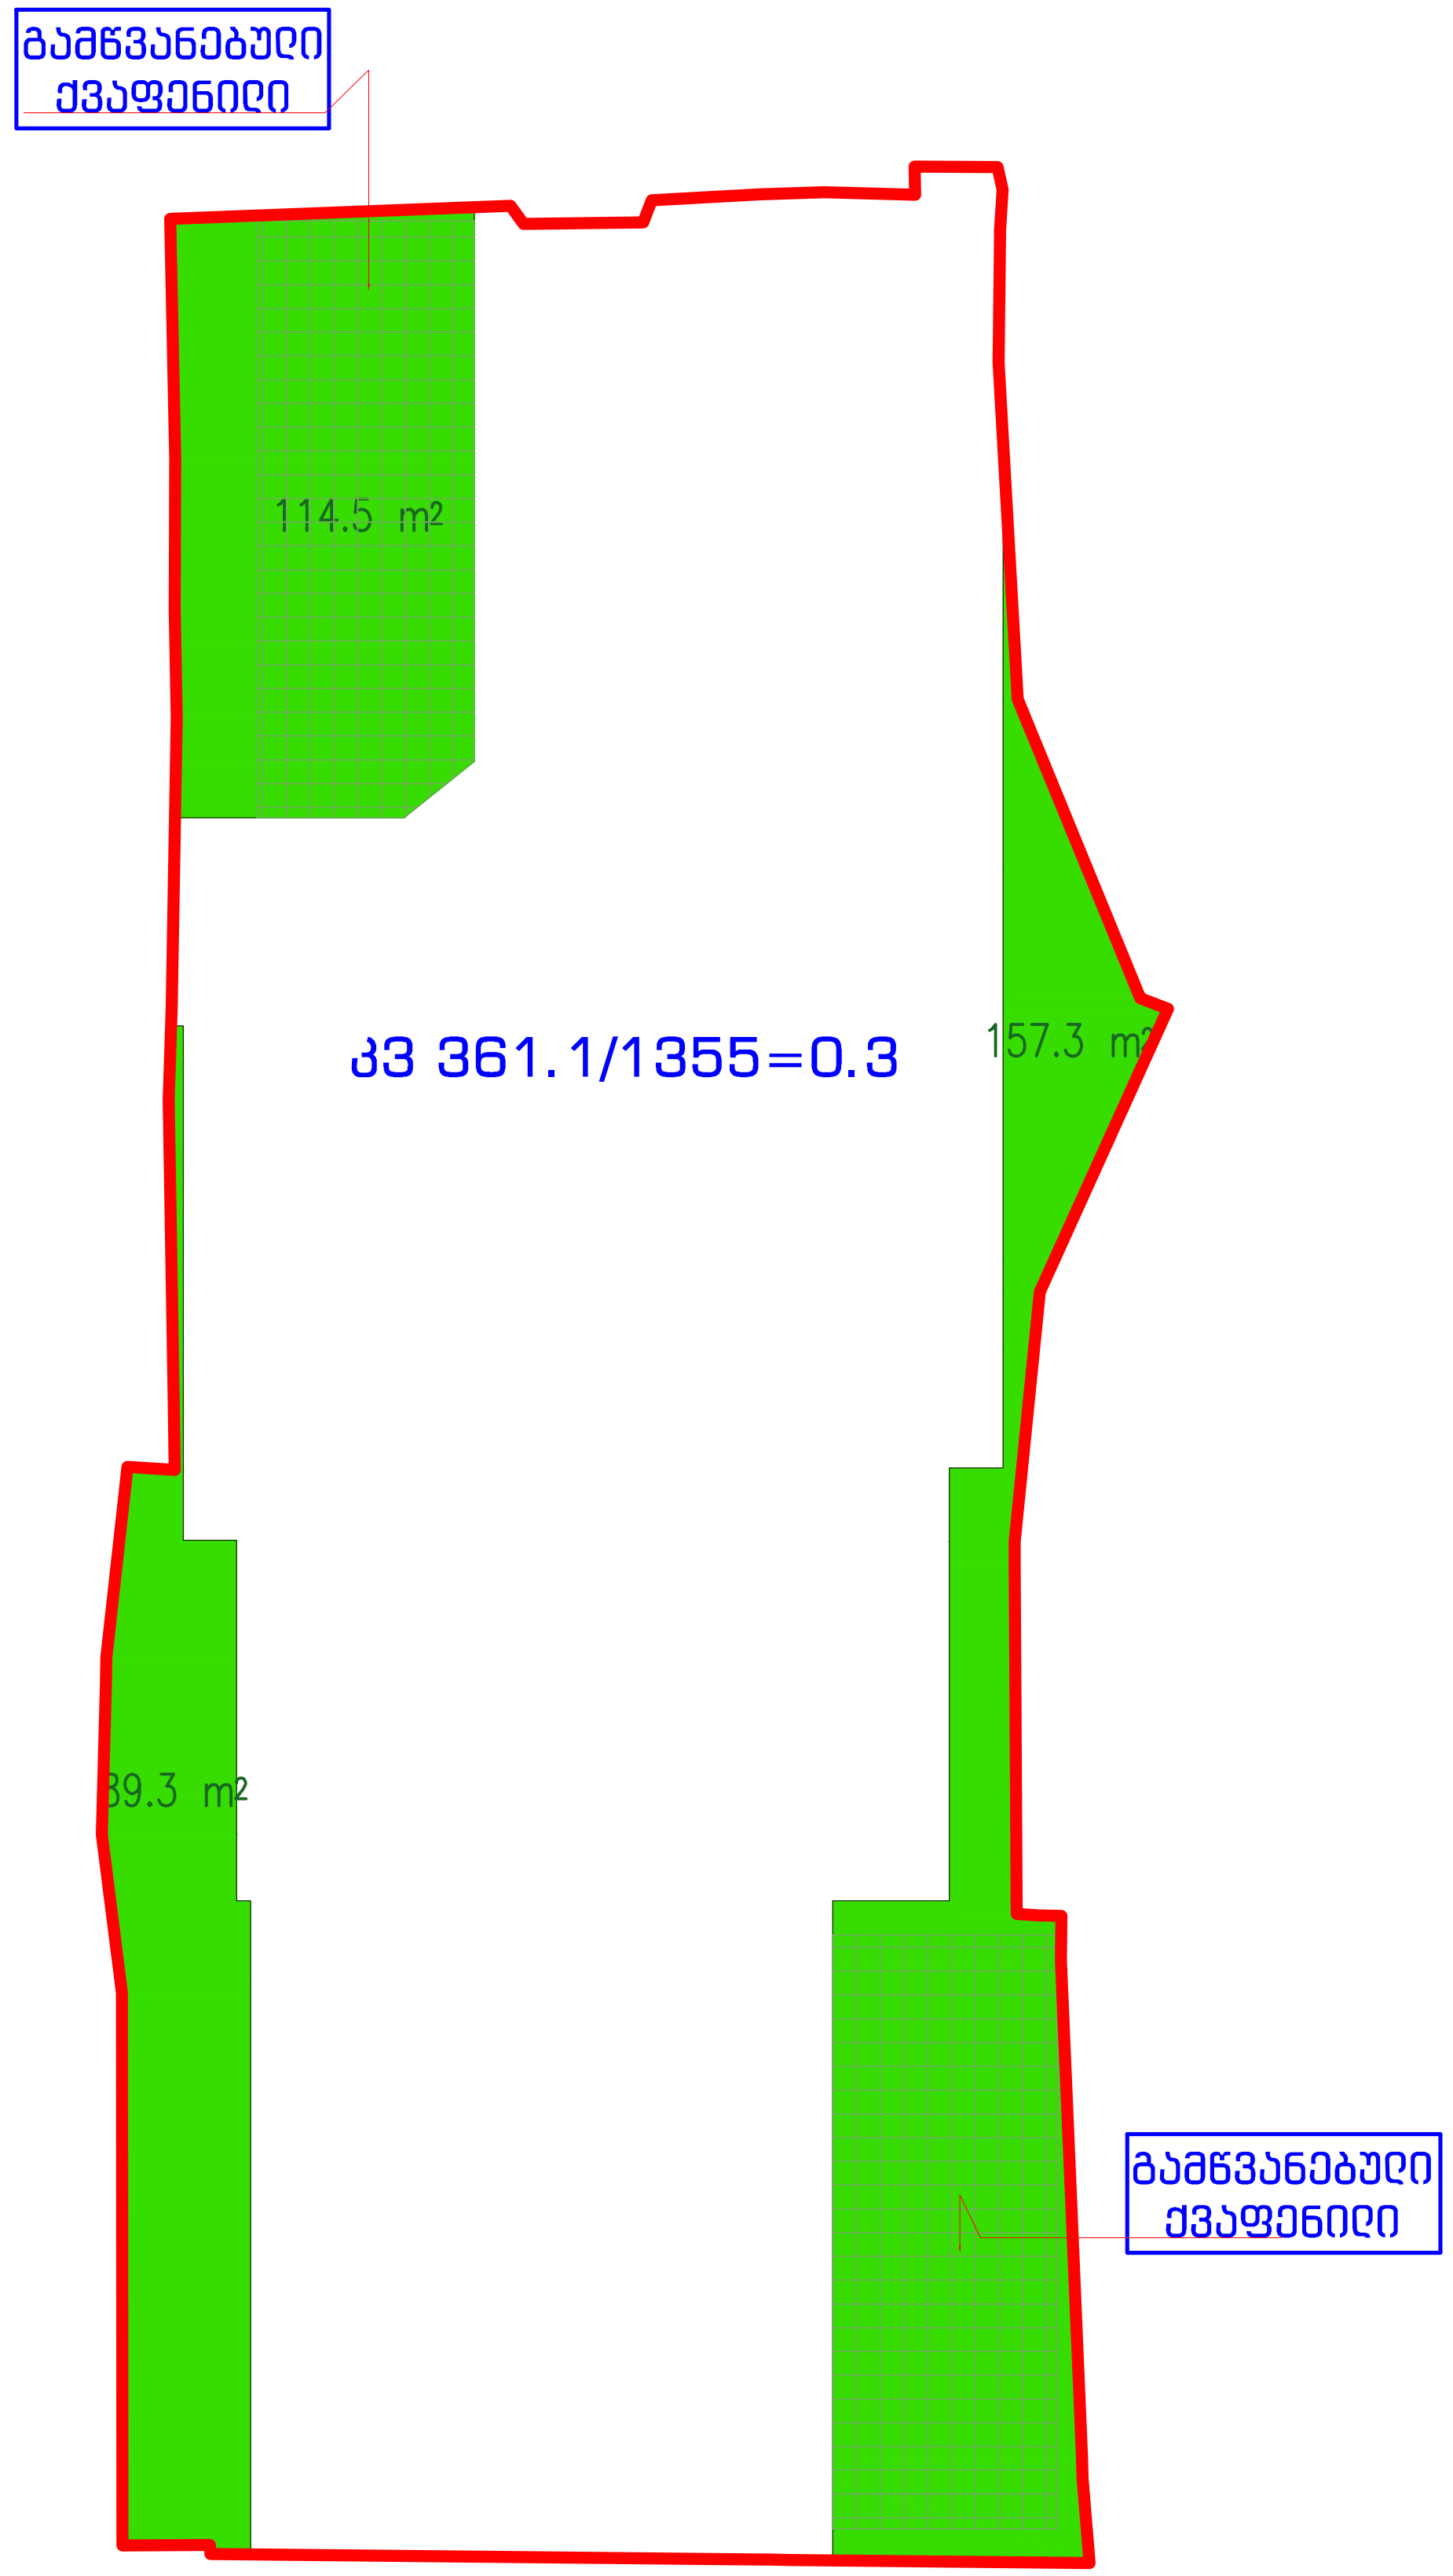

პირობითი აღნიშვნები:

დამკვეთი:

შპს "იქს-სტილი+"
ს/ნ 406170361

შემსრულებელი:

შპს "ნიუ სითი დეველოფმენტ"
ს/ნ 205249248

დენდროლოგიური პროექტი მიცკევიჩის ქუჩაზე							
თანამდებობა	გვარი	ხელმოწერა	კ-3 საანგარიშო კროკი	მასშტაბი	ფორმატი	ფურცელი	ფურცლები
დირექტორი	ა. ზერეკიძე			1:400	A- 3	6	7
არქიტექტორი	დ.პაპიძე	[signature]					
არქიტექტორი	დ.ხვიბლიანი		მისამართი: ქ. თბილისი, აეროდრომის დასახლება N13	სტადია	ნაწილი	ნაწილი N	თარიღი
							2021

პირობითი აღნიშვნები

მოსაჭრელი ხე (ხილკენკროვანი)

საპროექტო ფიწვოვანი ხე

საპროექტო ფოთლოვანი ხე

გაზონი ჩვეულებრივი

საპროექტო გამწვანებული ქვაფენილი

შენიშვნა

1. **პროექტი ითვალისწინებს არსებული ხილკენკროვანი ხეების მოჭრას რის სანაცვლოდაც პროექტით გათვალისწინებულია კ3 შესაბამისად15 მსხვილვარჯიანი ხეების დარგვა.**
2. მცენარეები შერჩეულია კლიმატური, ნიადაგრობივი, დეკორატიული და ურბანული პირობების გათვალისწინებით.
3. მოცემული მცენარის შეცვლა შესაძლებელია პროექტის ავტორთან შეთანხმებით.
4. მცენარეთა ჩარგვისას დაცულ იქნას აგროტექნიკის ნორმები.
5. გამწვანების პროექტი დასრულდეს მშენებლობის დასრულებიდან ერთი წლის განმავლობაში.
6. ხე-ნარგავების მოვლაპატრონობაზე პასუხისმგებელი პირი რამაზ გუგუნაშვილი.
7. გაშენებული ხე-ნარგავების მოვლაპატრონობის ხანგრძლივობა სამი წელი.

განაშენიანება

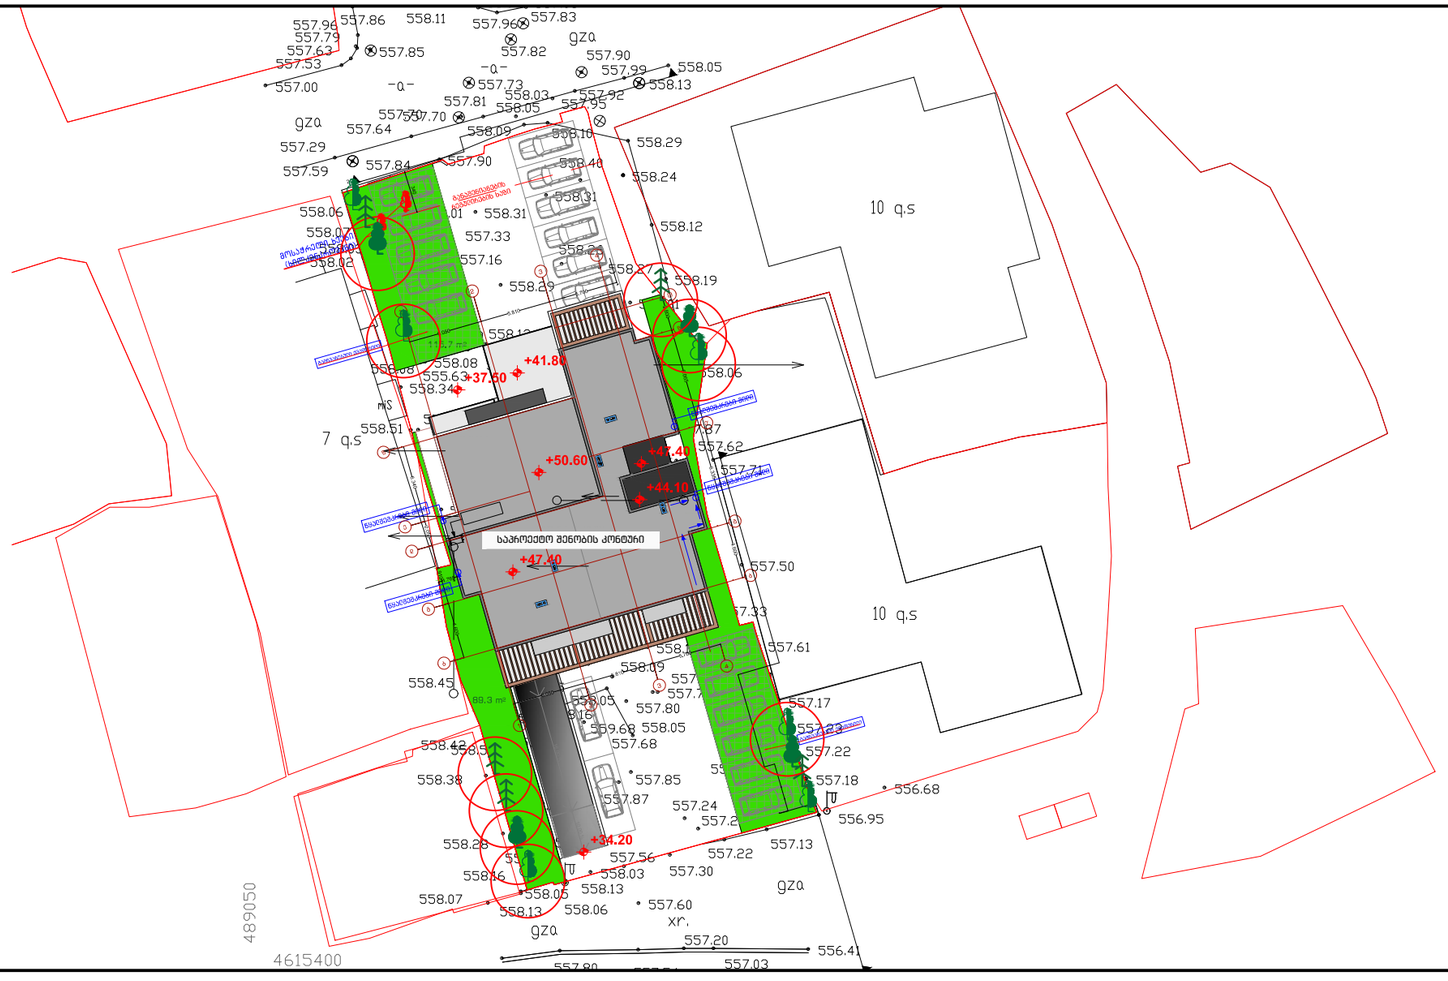

პირობითი აღნიშვნები:	დამკვეთი:	შემსრულებელი:	დენდროლოგიური პროექტი მიცკევიჩის ქუჩაზე						
	შპს "იქს-სტილი+" ს/ნ 406170361	შპს "ნიუ სითი დეველოფმენთ" ს/ნ 205249248	თანამდებობა	გვარი	ხელმოწერა	დენდროგეგმა	მასშტაბი	ფორმატი	ფურცელი	ფურცლები
			დირექტორი	ა. ზერეკიძე			1:500	A- 3	7	7
			არქიტექტორი	ე.პაპიძე						
			არქიტექტორი	ე.ხვიბლიანი		მისამართი: ქ. თბილისი, აეროპორტის დასახლება N13	სტადია	ნაწილი	ნაწილი N	თარიღი
										2021

დენდროლოგიური პროექტის საინფორმაციო დაფა

დამკვეთი: შპს იქს-სტილი+ ს/ნ 406170361
დირექტორი: რამაზ გუგუნაშვილი

საპროექტო ტერიტორია: 01.19.36.002.057
მისამართი: ქ. თბილისი აეროდრომის დას. №13

ნებართვის გამცემი ორგანო: ქ.თბილისის მუნიციპალიტეტის მერიის გარემოს დაცვის საქალაქო სამსახური

კ-3 გამწვანების კოეფიციენტი: 0.3 - 361.1 კვ.მ

დენდროლოგიური პროექტის შეთანხმების თარიღი:
2021 წელი.

დენდროლოგიური პროექტის დასრულების თარიღი:
2024 წელი

დასარგავი ხეების სახეობა:
5 ძირი - ჰიმალაის კედარი (სიმაღლე 3.5-5.5 მ. ხნოვანება 5-10წ. დიამეტრი D=15სმ)
6 ძირი - ცაცხვი (სიმაღლე 3.5-5.5 მ. ხნოვანება 5-10წ. დიამეტრი D=15სმ)
4 ძირი - მინდვრის ნეკერჩხალი (სიმაღლე 3.5-5.5 მ. ხნოვანება 5-10წ. დიამეტრი D=15სმ)

ახალდარგულ ხე-მცენარეების მოვლაზე პასუხისმგებელი პირი:
რამაზ გუგუნაშვილი

ახალდარგული ხე-მცენარეების მოვლის ხანგრძლივობა: 3 წელი

გენგეგმა

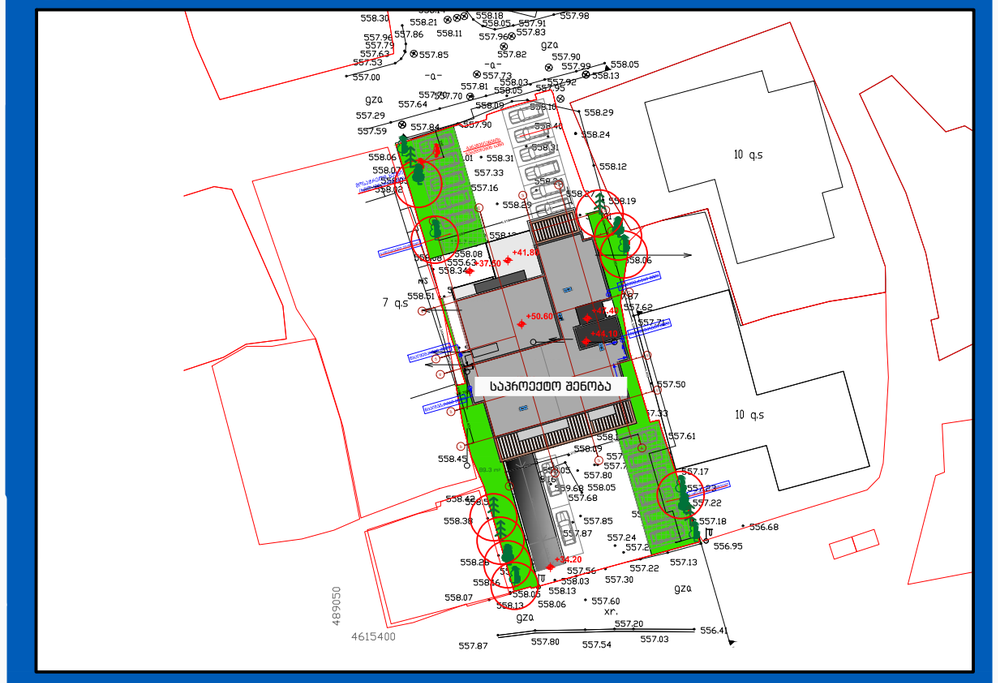

ფოტომონტაჟი

