
ფორმატი A-3	თებერვალი 2019 წ.
	დაკვეთა №

განაშენიანების სიმაღლის რეგულირების ხაზი
ქუჩის მხრიდან


განაშენიანების სიმაღლის რეგულირების ხაზი
შეკანა ეზოს მხრიდან

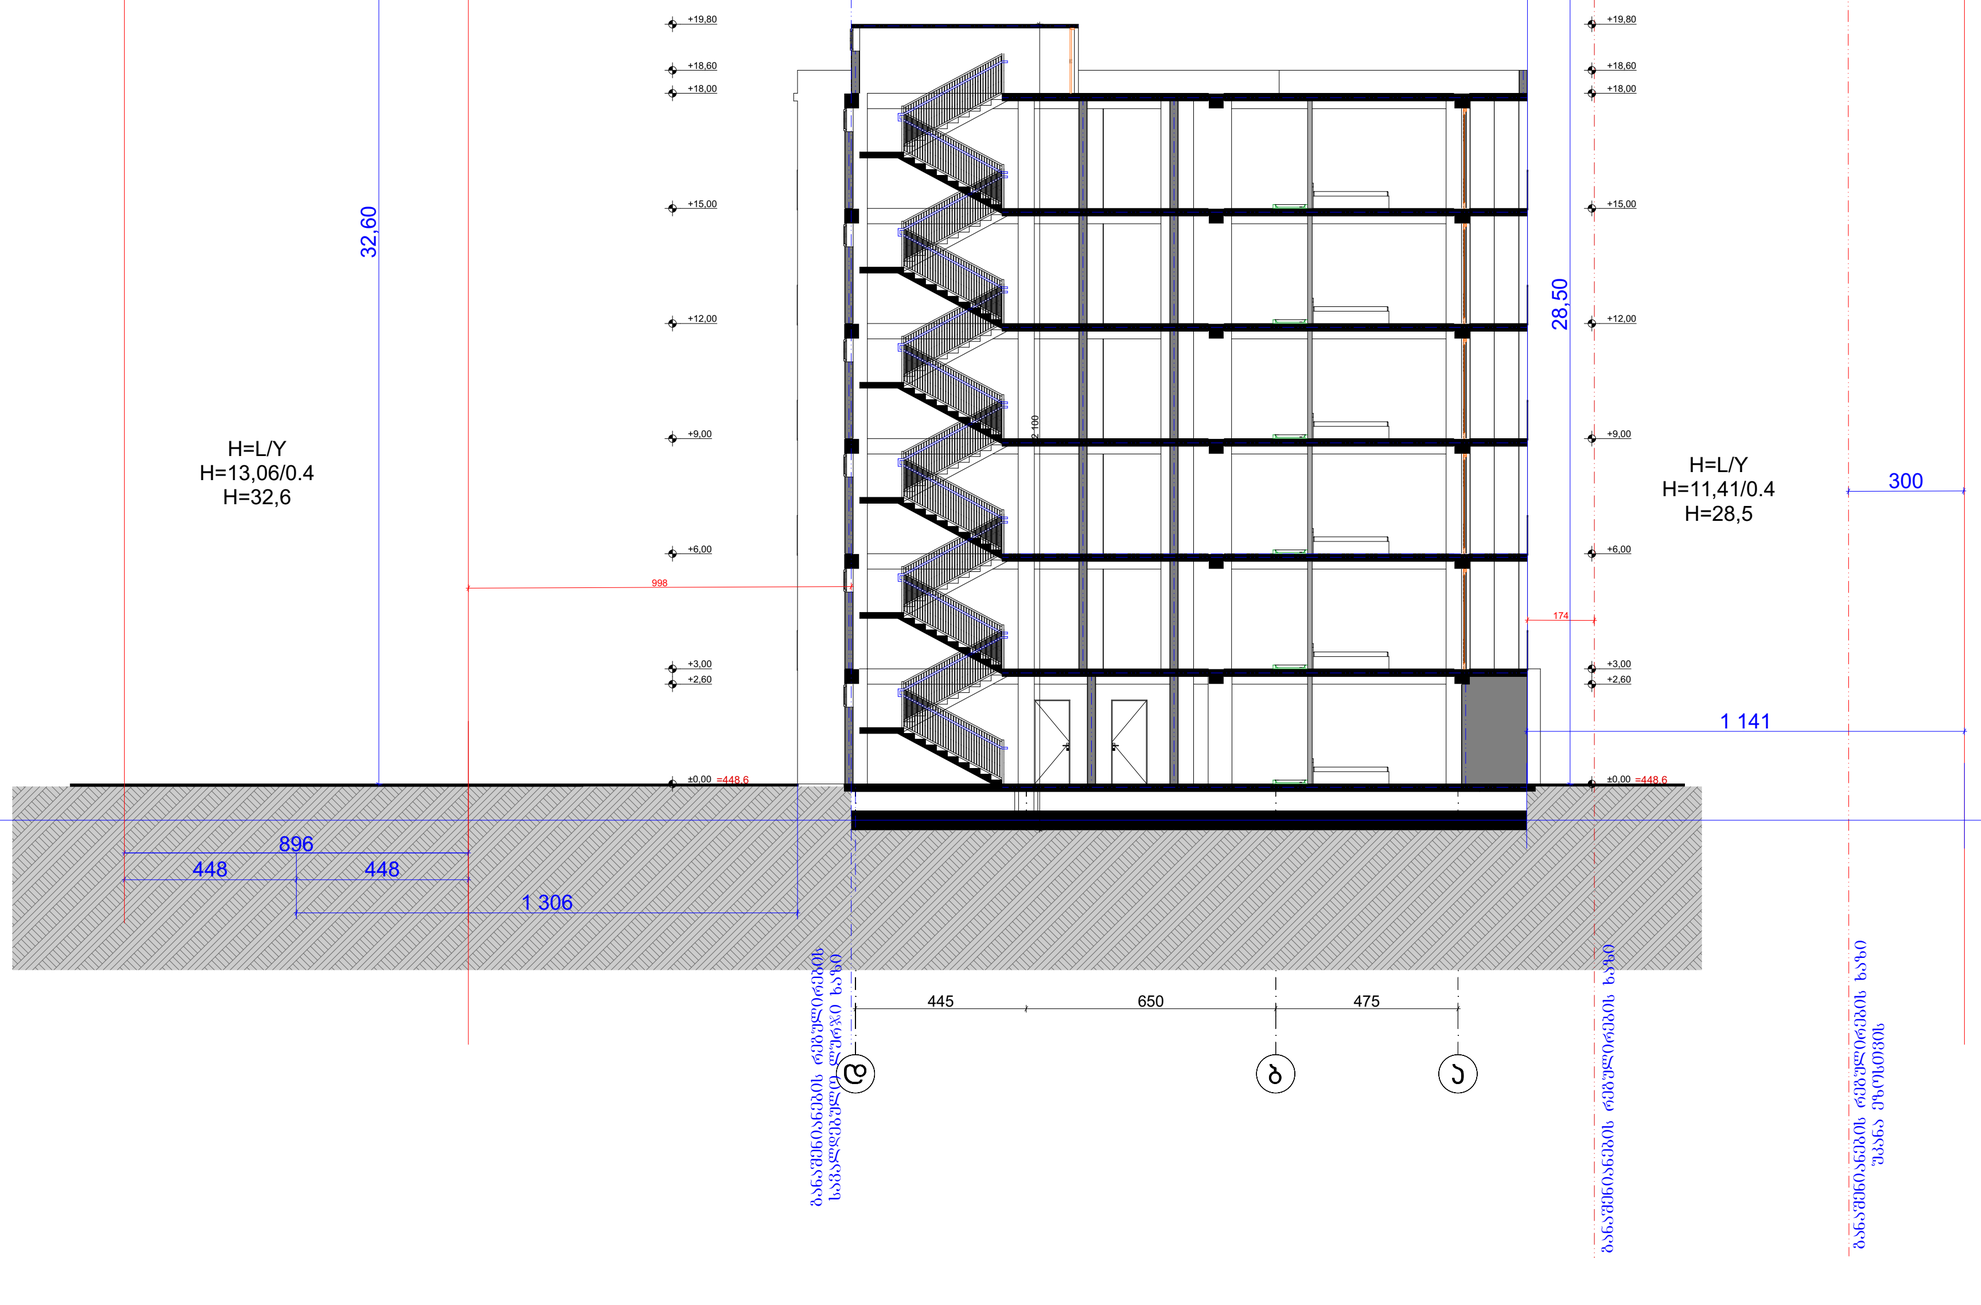

teqnikur ekonomikuri maCveneblebi

1. naxazze saproeqto Senobis noli
   Seesabameba absolutur niSnuls
2. naxazze zomebi mocemulia santimetrebSi
3. naxazis yvela cvlileba mSeneblobisas
   SeTanxmebuli unda iyos proeqtis
   avtorTan

pirobiTi niSnebi

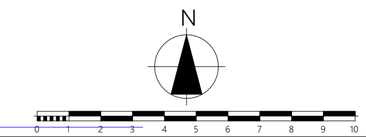

proeqtis saxelwodeba


mravalbiniani sacxovrebeli saxli
arqiteqturuli nawili

ქ. თბილისი სოფ.დიღომი დიდი დიღომი ს.კ. 01.72.14.035.940

შ.პ.ს. "პი თი დი პრუჯ" ს/კ 405347370	ქ.თბილისი გლდანი II მკრ. №81 ტელ. 591 01 83 73

Tanamdeboba	gvari	xelmowera	TariRi
teqnikuri direqtori	g.kublaSvili		
proeqtis avtorebi	v.iobiZe		
		Wrili 1-1	
masStabi:	1:100		

stadia	furclebi	furceli
proeqti	0	a-0

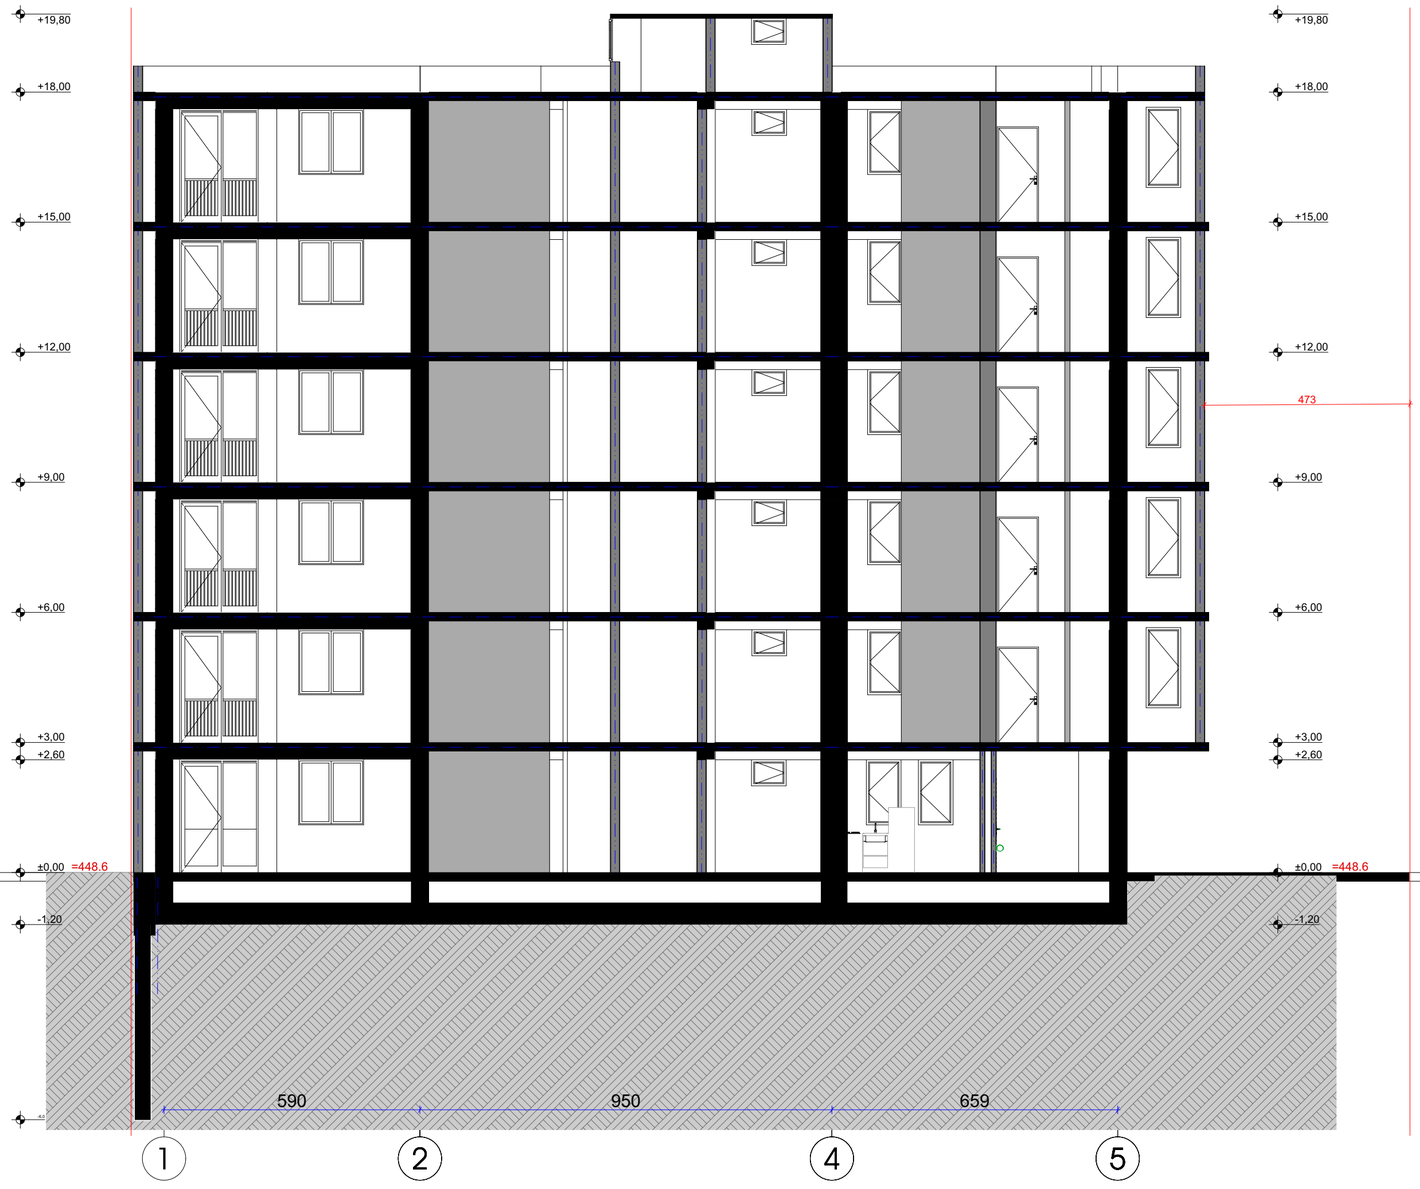

ფორმატი A-3	თბილისი 2019 წ.		
	დაკვეთა №		

teqnikur ekonomikuri maCveneblebi

1. naxazze saproeqto Senobis noli
   Seesabameba absolutur niSnuls
2. naxazze zomebi mocemulia santimetrebSi
3. naxazis yvela cvlileba mSeneblobisas
   SeTanxmebuli unda iyos piradi niSnebi
   avtorTan

N

0 1 2 3 4 5 6 7 8 9 10

proeqtis saxelwodeba

mravalbiniani sacxovrebeli saxli
arqiteqturuli nawili

ქ. თბილისი სოფ.დიღომი დიდი დიღომი ს.კ. 01.72.14.035.940

შ.პ.ს.
"ბი თი დი გრუპ"
ს/კ 405347370

ქ.თბილისი გლდანი II მკრ. №81
ტელ. 591 01 83 73

Tanamdeboba	gvari	xelmowera	TariRi
არქიტექტორი დირექტორი	თ.შანიძე		
პროექტის ავტორები	ვ.იოსებიძე მ.ჯინჭარაძე		

ჭრილი 2-2

მასშტაბი: 1:100

stadia	furclebi	furceli
proeqti	0	a-0