

ფორმატი	A-3	თბილისი 2019 წ.	
		დაკვეთა №	

teqnikur ekonomikuri maCveneblebi

1. naxazze saproeqto Senobis noli Seesabameba absolutur niSnuls
2. naxazze zomebi mocemulia santimetrebSi
3. naxazis yvela cvlileba mSeneblobisas SeTanxmebuli unda iyos proeqtis avtorTan

piradi niSnebi

N

0 1 2 3 4 5 6 7 8 9 10

proeqtis saxelwodeba


mravalbiniani sacxovrebeli saxli
arqiteqturuli nawili

ქ. თბილისი სოფ.დიღომი დიდი დიღომი ს.კ. 01.72.14.035.940

შ.პ.ს.
"პი თი დი პრაჯა"
ს/კ 405347370

ქ.თბილისი გლდანი II მკრ. №81
ტელ. 591 01 83 73

Tanamdeboba	gvari	xelmowera	TariRi
teqnikuri direqtori	g.kublaSvili		
proeqtis avtorebi	v.iobiZe		
		fasadi 1-5	
masStabi:	1:100		
stadia		furclebi	furceli
proeqti		0	a-0

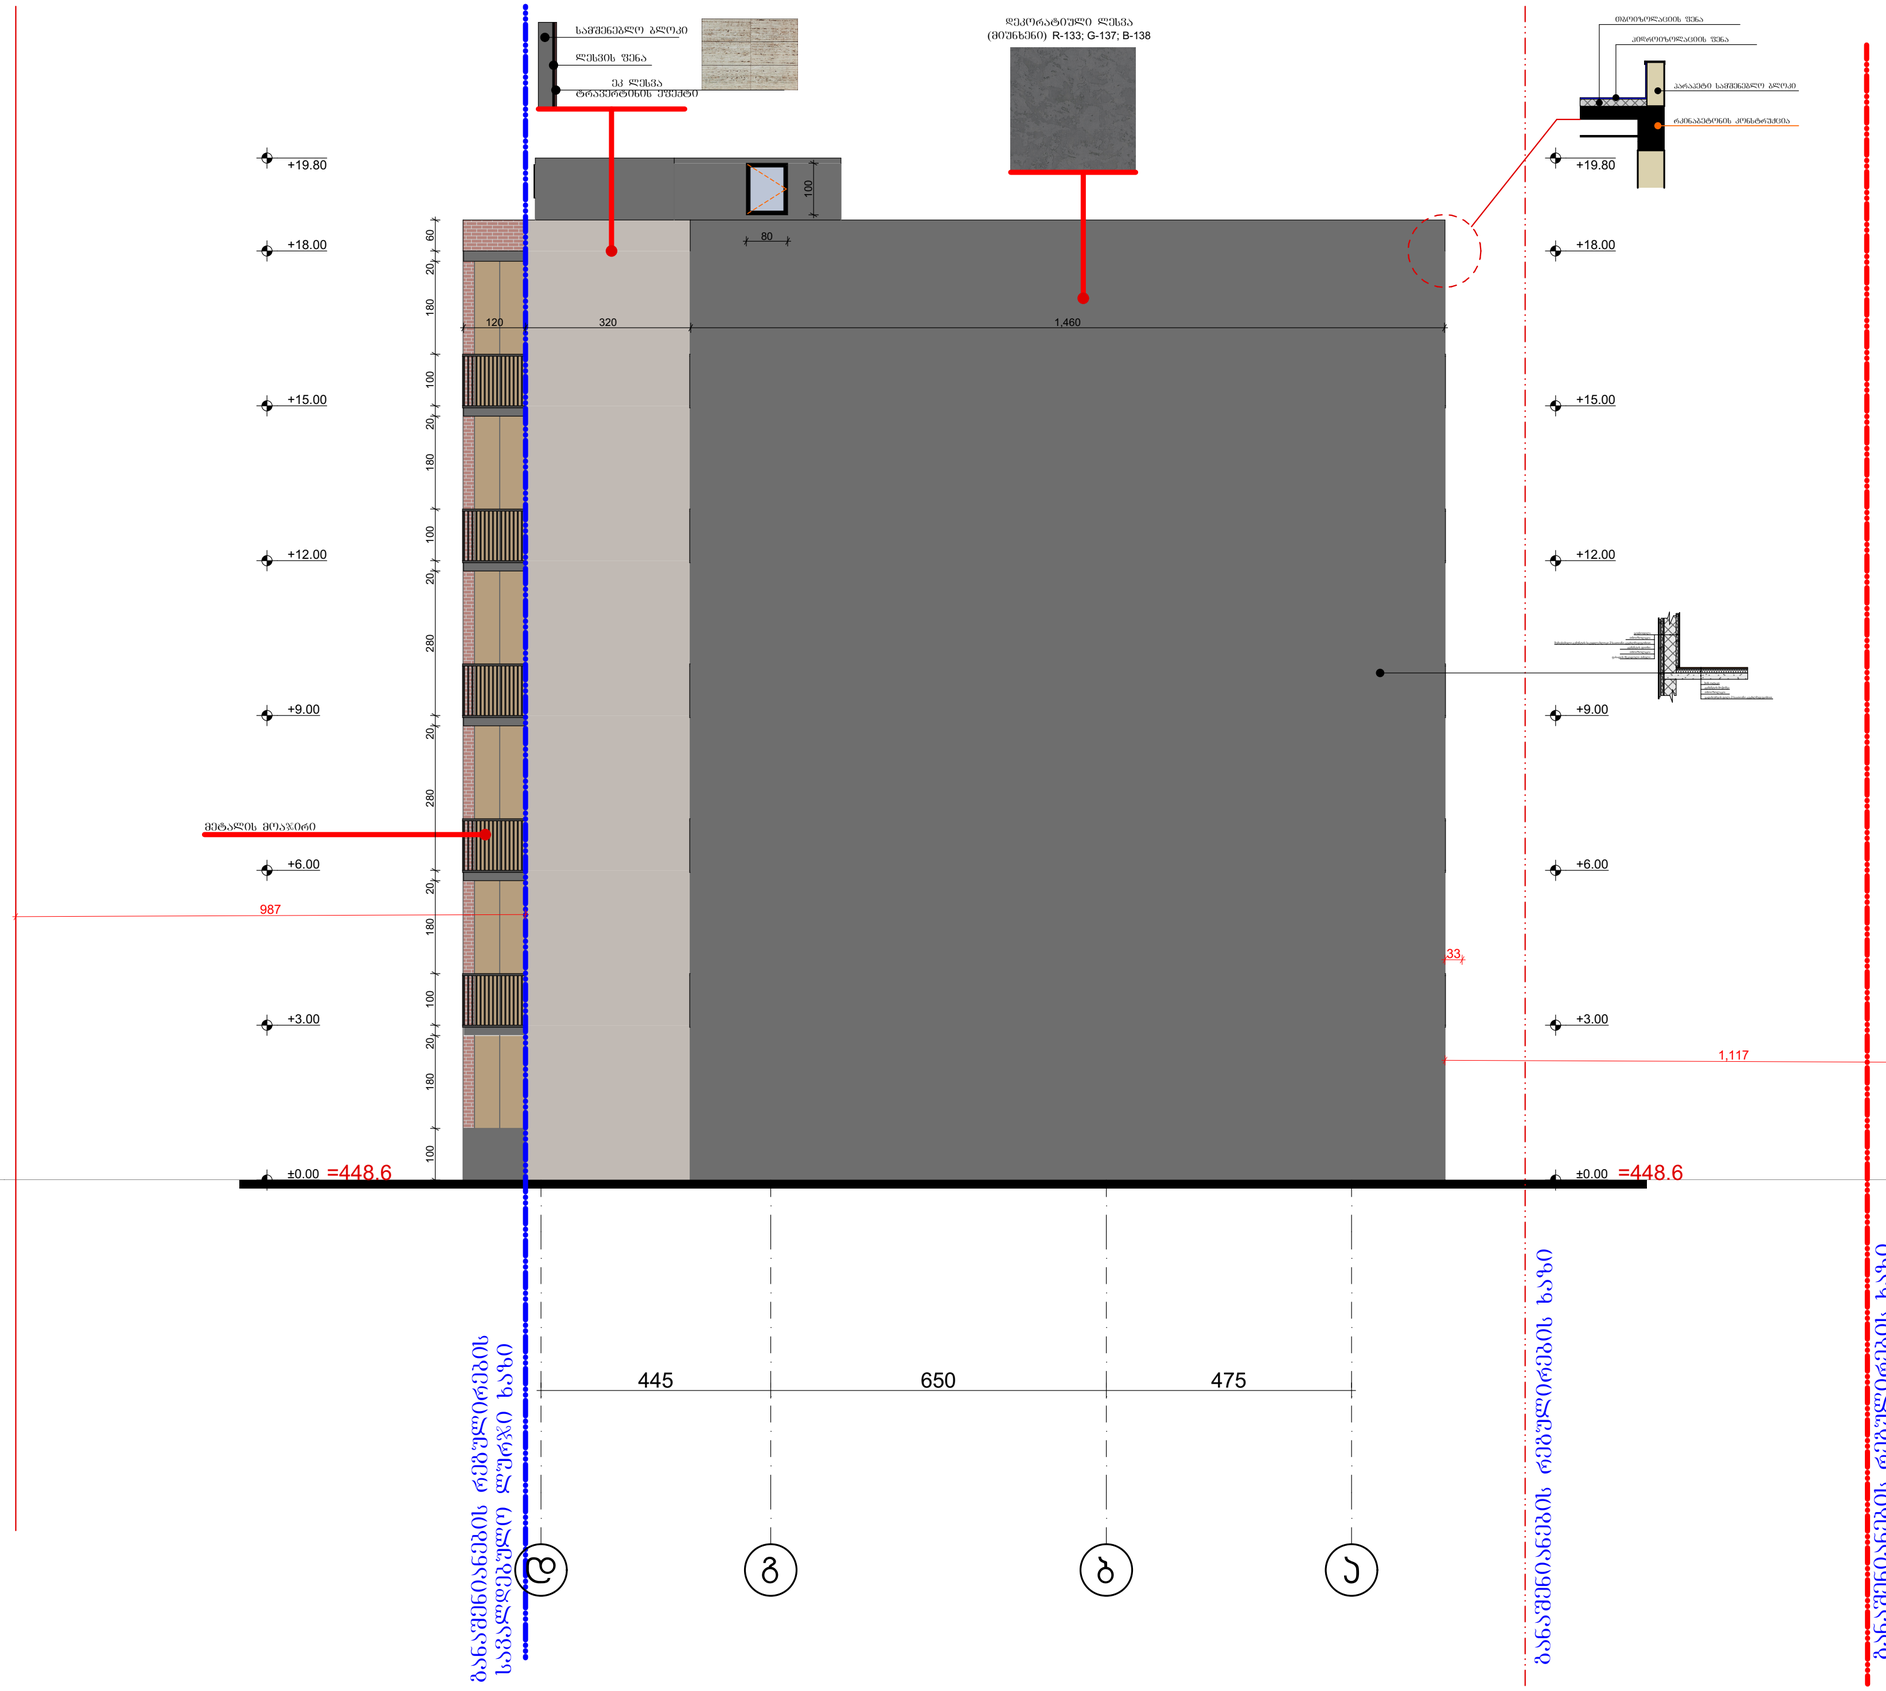

ფორმატი A-3	თბილისი 2019 წ.		
	დაკვეთა №		

teqnikur ekonomikuri maCveneblebi

1. naxazze saproeqto Senobis noli
   Seesabameba absolutur niSnuls
2. naxazze zomebi mocemulia santimetrebSi
3. naxazis yvela cvlileba mSeneblobisas
   SeTanxmebuli unda iyos piradobiTi niSnebi
   avtorTan

N

0 1 2 3 4 5 6 7 8 9 10

proeqtis saxelwodeba

mravalbiniani sacxovrebeli saxli
arqiteqturuli nawili

ქ. თბილისი სოფ.დიღომი დიდი დიღომი ს.კ. 01.72.14.035.940

შ.პ.ს.
"ბი თი დი გრუპ"
ს/კ 405347370

ქ.თბილისი გლდანი II მკრ. №81
ტელ. 591 01 83 73

Tanamdeboba	gvari	xelmowera	TariRi
teqnikuri direqtori	g.kublaSvili		
proeqtis avtorebi	v.iobiZe		


fasadi d-a

masStabi: 1:100

stadia	furclebi	furceli
proeqti	0	a-0

ფორმატი	A-3	თბილისი 2019 წ.
		დაკვეთა №



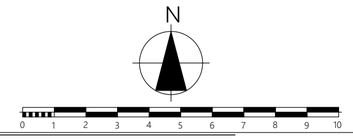

teqnikur ekonomikuri maCveneblebi

1. naxazze saproeqto Senobis noli Seesabameba absolutur niSnuls
2. naxazze zomebi mocemulia santimetrebSi
3. naxazis yvela cvlileba mSeneblobisas SeTanxmebuli unda iyos proeqtis avtorTan

proeqtis saxelwodeba

mravalbiniani sacxovrebeli saxli
arqiteqturuli nawili


ქ. თბილისი სოფ.დიღომი დიდი დიღომი ს.კ. 01.72.14.035.940

შ.პ.ს.
"პი თი დი პროჯექტი"
ს/კ 405347370

ქ.თბილისი გლდანი II მკ.რ. №81
ტელ. 591 01 83 73

Tanamdeboba	gvari	xelmowera	TariRi
teqnikuri direqtori	g.kublaSvili		
proeqtis avtorebi	v.iobiZe		
		fasadi 5-1	
masStabi:	1:100		

stadia	furclebi	furceli
proeqti	0	a-0

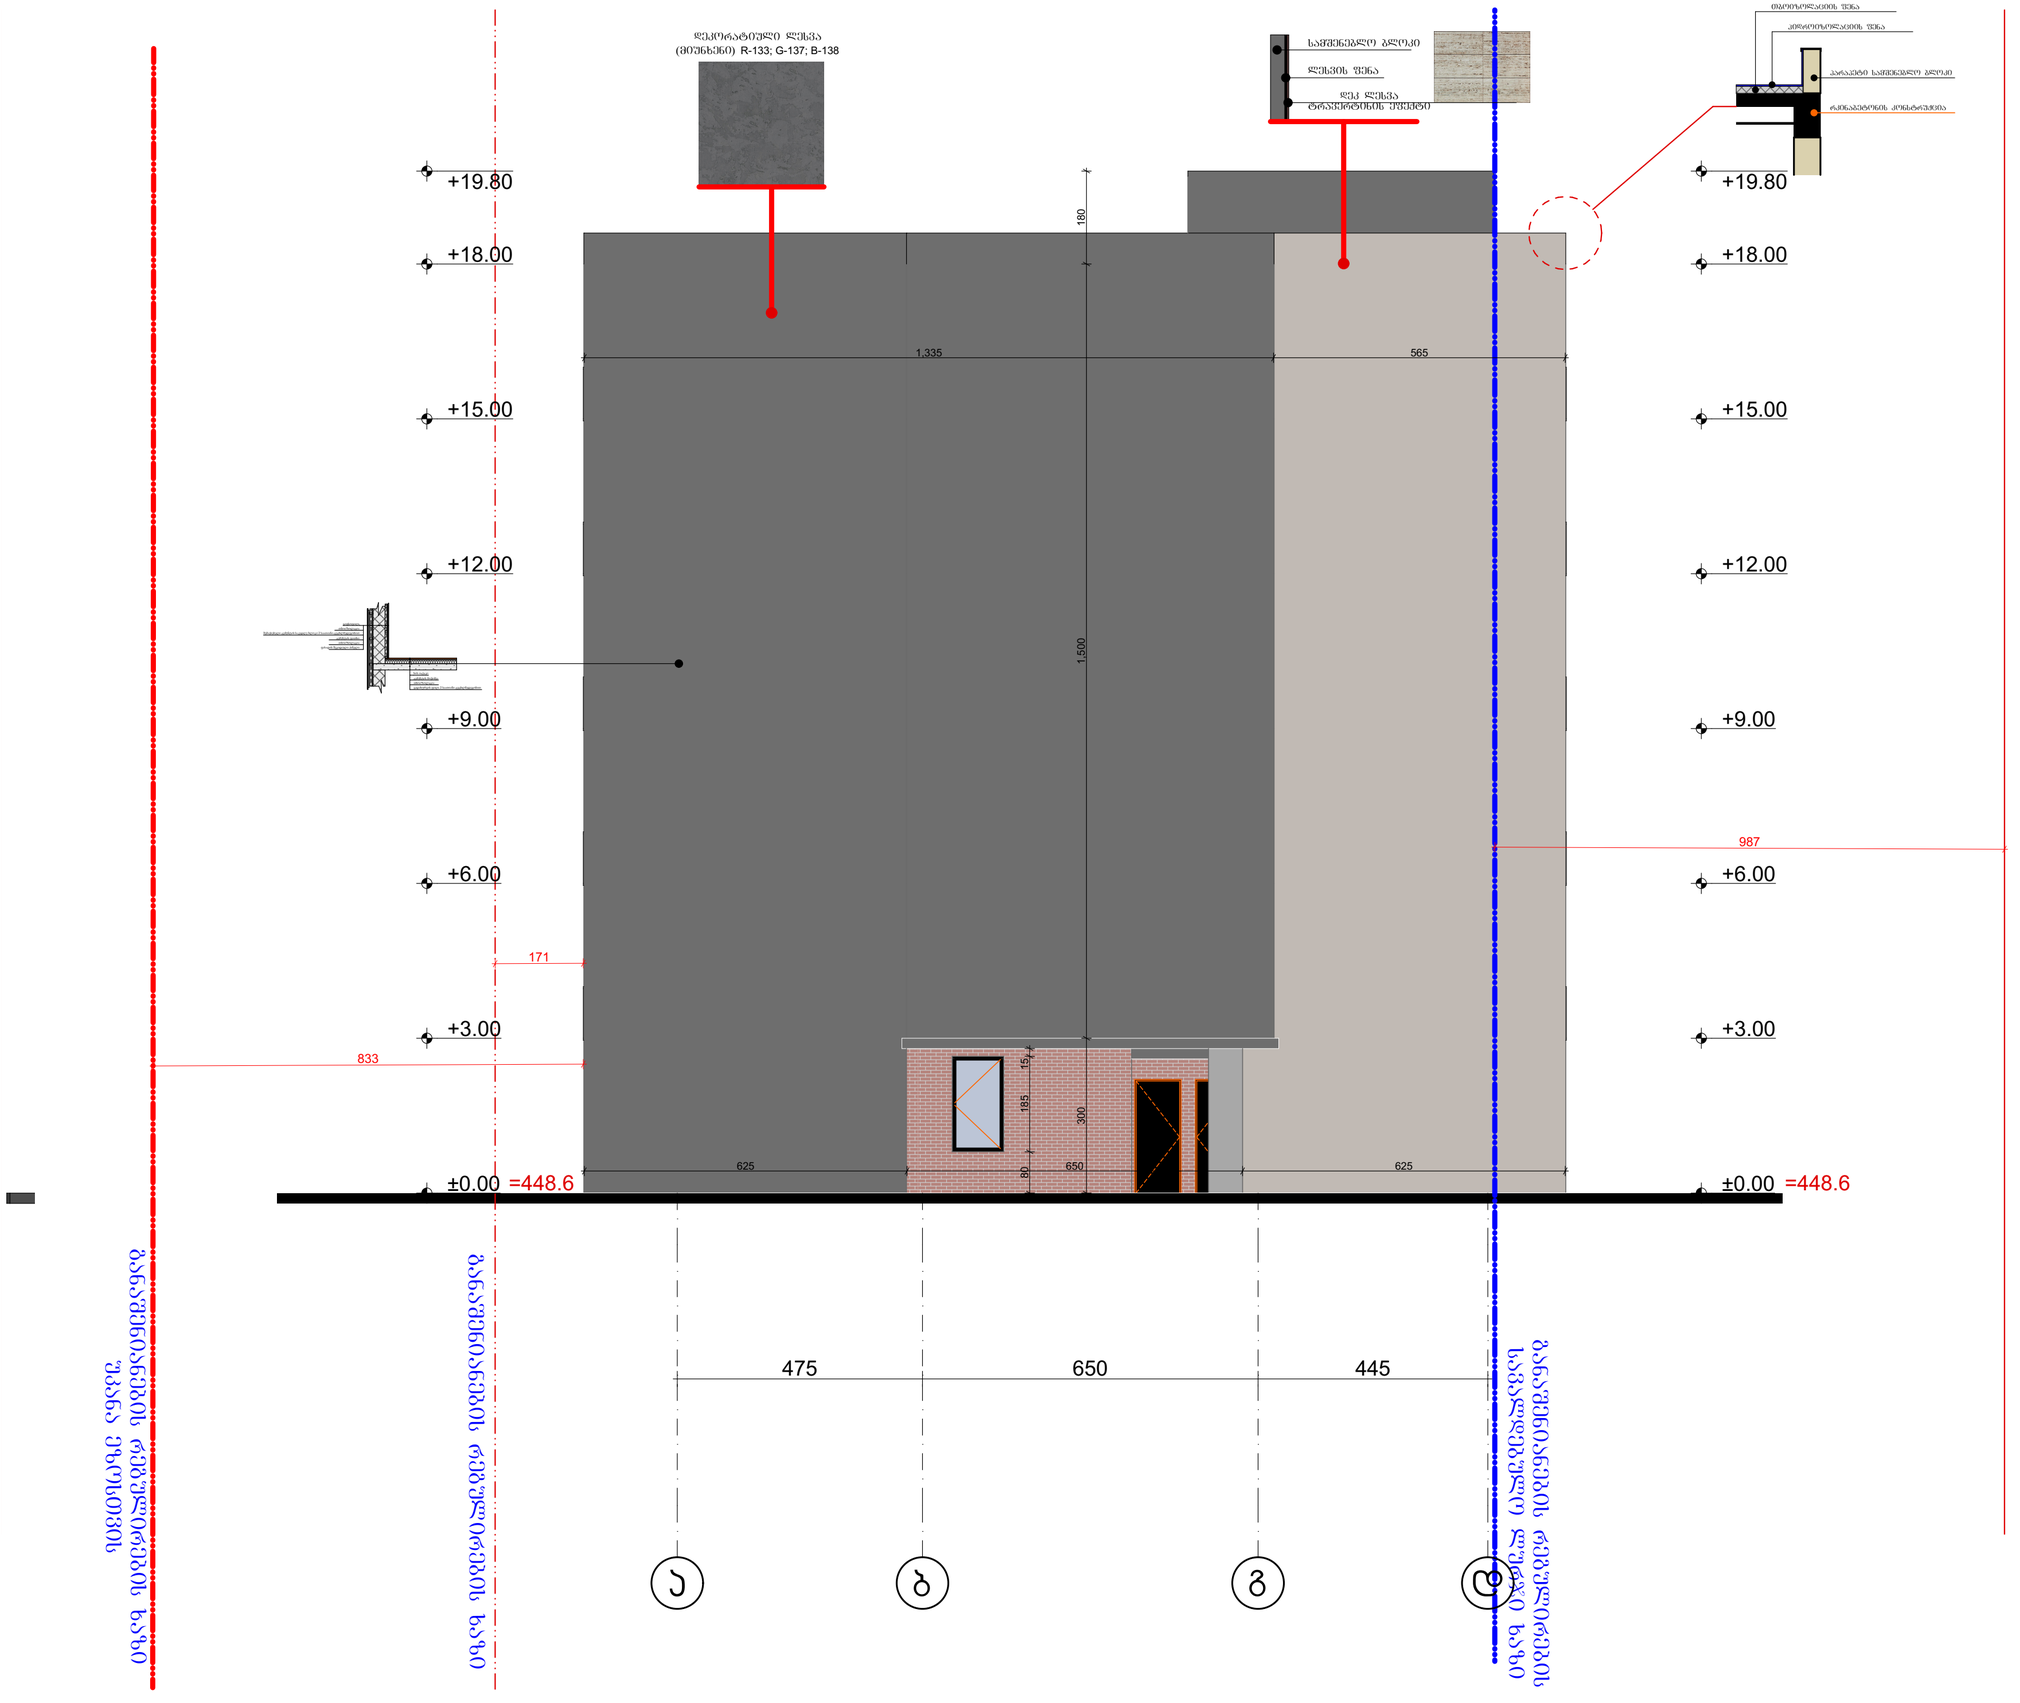


ფორმატი	A-3	თბილისი 2019 წ.	
		დაკვეთა №	

teqnikur ekonomikuri maCveneblebi

1. naxazze saproeqto Senobis noli
   Seesabameba absolutur niSnuls
2. naxazze zomebi mocemulia santimetrebSi
3. naxazis yvela cvlileba mSeneblobisas
   SeTanxmebuli unda iyos proeqtis
   avtorTan

pirobiTi niSnebi

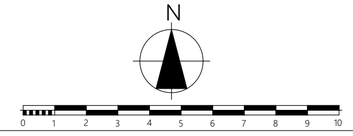

proeqtis saxelwodeba

mravalbiniani sacxovrebeli saxli
arqiteqturuli nawili

ქ. თბილისი ხოფ.დიღომი დიდი დიღომი ს.კ. 01.72.14.035.940


შ.პ.ს.
"პი თი დი პროჯ"
ს/კ 405347370

ქ.თბილისი გლდანი II მკრ. №81
ტელ. 591 01 83 73


Tanamdeboba	gvari	xelmowera	TariRi
teqnikuri direqtori	g.kublaSvili		
proeqtis avtorebi	v.iobiZe		
		fasadi a-d	
masStabi:	1:100		
stadia		furclebi	furceli
proeqti		0	a-0

კარ-ფანჯრის სპეციფიკაცია 0.00 ნიშნულზე


№1

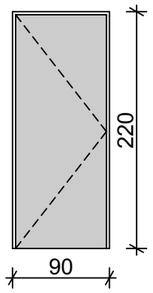


№2

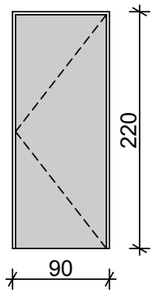


№3

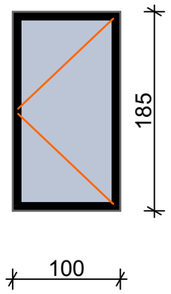


№4

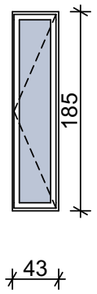


№5-7-10-11-12-14-20

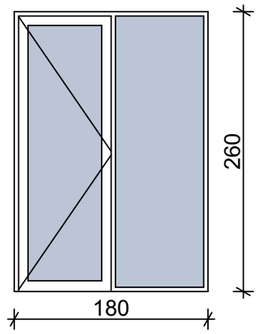


№6-8-9-13

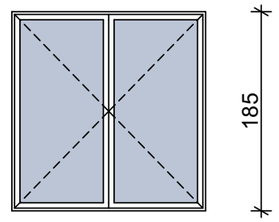

№15-16-18-19

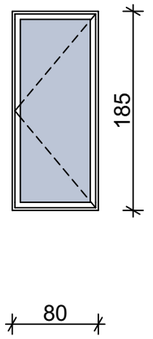


№17

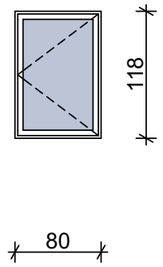


კარ-ფანჯრის სპეციფიკაცია +3.00; 6.00; 9.00; 12.0; 15.0; ნიშნულზე


№1-2-13-14-16-17

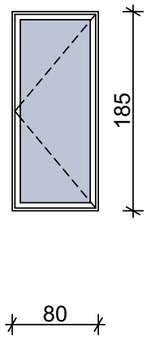


№3-5-8-9-10-12-18

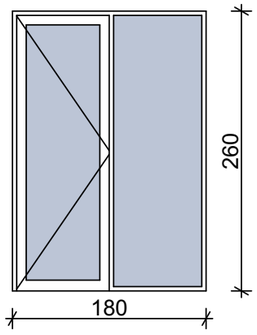


№ 4-6-7-11

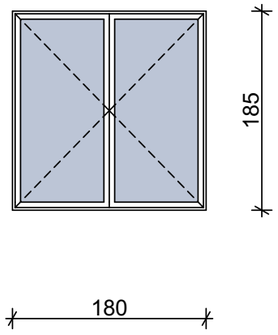

№ 15

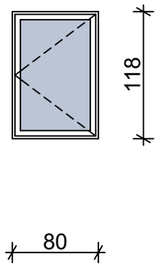

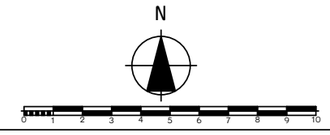

ფორმატი	A-3
თბილისი 2019 წ.	
დაკვეთა №	

ტექნიკურ ეკონომიკური მაჩვენებლები

1. ნახაზზე საპროექტო შენობის ნოლი შეესაბამება აბსოლუტურ ნიშნულს
2. ნახაზზე ზომები მოცემულია სანტიმეტრებში
3. ნახაზის ყველა ცვლილება მშენებლობისას შეთანხმებული უნდა იყოს პროექტის ავტორთან

პირობითი ნიშნები

პროექტის სახელწოდება

მრავალბინიანი საცხოვრებელი სახლი არქიტექტურული ნაწილი

ქ. თბილისი სოფ.დიღომი დიდი დიღომი ს.კ. 01.72.14.035.940

შ.პ.ს. "ბი თი დი ბრუპ" ს/კ 405347370	ქ.თბილისი გლდანი II მკრ. №81 ტელ. 591 01 83 73

თანამდებობა	გვარი	ხელმოწერა	თარიღი
ტექნიკური დირექტორი	გ.კუპრაშვილი		
პროექტის ავტორები	ვ.იოზიძე		
		კარ-ფანჯრის სპეციფიკაცია	
მასშტაბი:	1:100		

სტადია	ფურცლები	ფურცელი
პროექტი	0	ა-0