



ფორმატი	პირობითი ნიშნები		საპროექტო ორგანიზაცია	მთ. არქიტექტორი	გიორგი ბარამიძე		პროექტის სახელწოდება	ნახაზის სახელწოდება	
A3	მიწის ნაკვეთის საკადასტრო საზღვარი	რკინა-ბეტონის კოლონა	შ.პ.ს. "ინტეგრა" ს/კ 405061454	არქიტექტორი	გიორგი ბარამიძე		ინდივიდუალური ორბინიანი საცხოვრებელი სახლის პროექტი		
	კონსტრუქციული ღერძი	რკინა-ბეტონის რიგელი	მისამართი: საქართველო, ქ. თბილისი, ჟ. შარტავას 14 ა	კონსტრუქტორი					
	არქიტექტურული ნიშნული	სამშენებლო ბლოკის წყობა (კედელი ტიხარი)	aramidze Design Fusion	დამკვეთი: შპს. "იმგო"			მისამართი: ქ. თბილისი, ქუჩა ავშნის, N68 მიმდებარედ ს/კ: 01.11.17.023.055	თარიღი: 8/12/2021	მასშტაბი: 1:100
	ჭრილის ხაზი	სავენტილაციო ღიობი						ფურცელი: არ.008	ფურცლები: 14

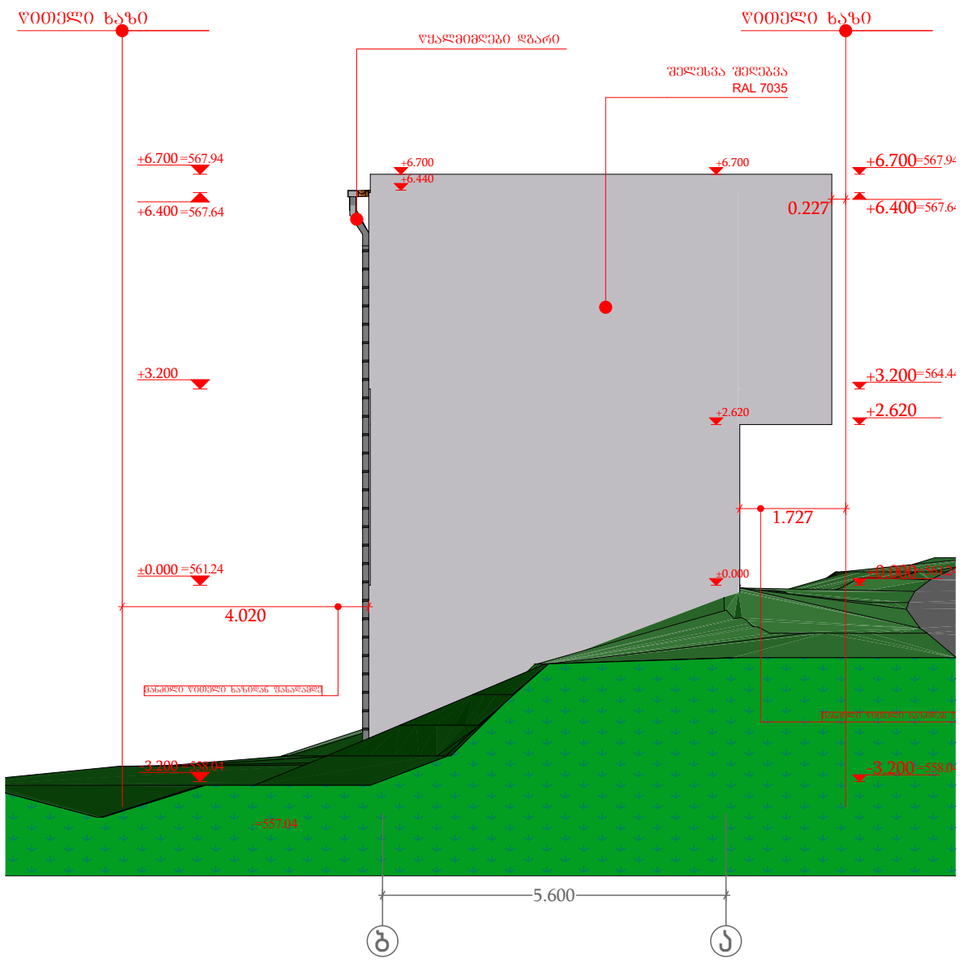


ფორმატი	პირობითი ნიშნები		საპროექტო ორგანიზაცია		მთ. არქიტექტორი	გიორგი ბარამიძე		პროექტის სახელწოდება		ნახაზის სახელწოდება				
A3	მიწის ნაკვეთის საკადასტრო საზღვარი	რკინა-ბეტონის კოლონა	შ.პ.ს. "ინტეგრა"	ს/კ 405061454	არქიტექტორი	გიორგი ბარამიძე		ინდივიდუალური ორბინიანი საცხოვრებელი სახლის პროექტი						
	კონსტრუქციული ღერძი	რკინა-ბეტონის რიგელი	მისამართი: საქართველო, ქ. თბილისი, ქ. შარტავას 14 ა		კონსტრუქტორი									
	არქიტექტურული ნიშნული	სამშენებლო ბლოკის წყობა (კედელი ტიხარი)						მისამართი		თარიღი	მასშტაბი	ფურცელი	ფურცლები	
	ჭრილის ხაზი	სავენტილაციო ღიობი	შპს. "იმგო"					ქ. თბილისი, ქუჩა ავშნის, N68 მიმდებარედ ს/ქ: 01.11.17.023.055		8/12/2021	1:100	არ.009	14	

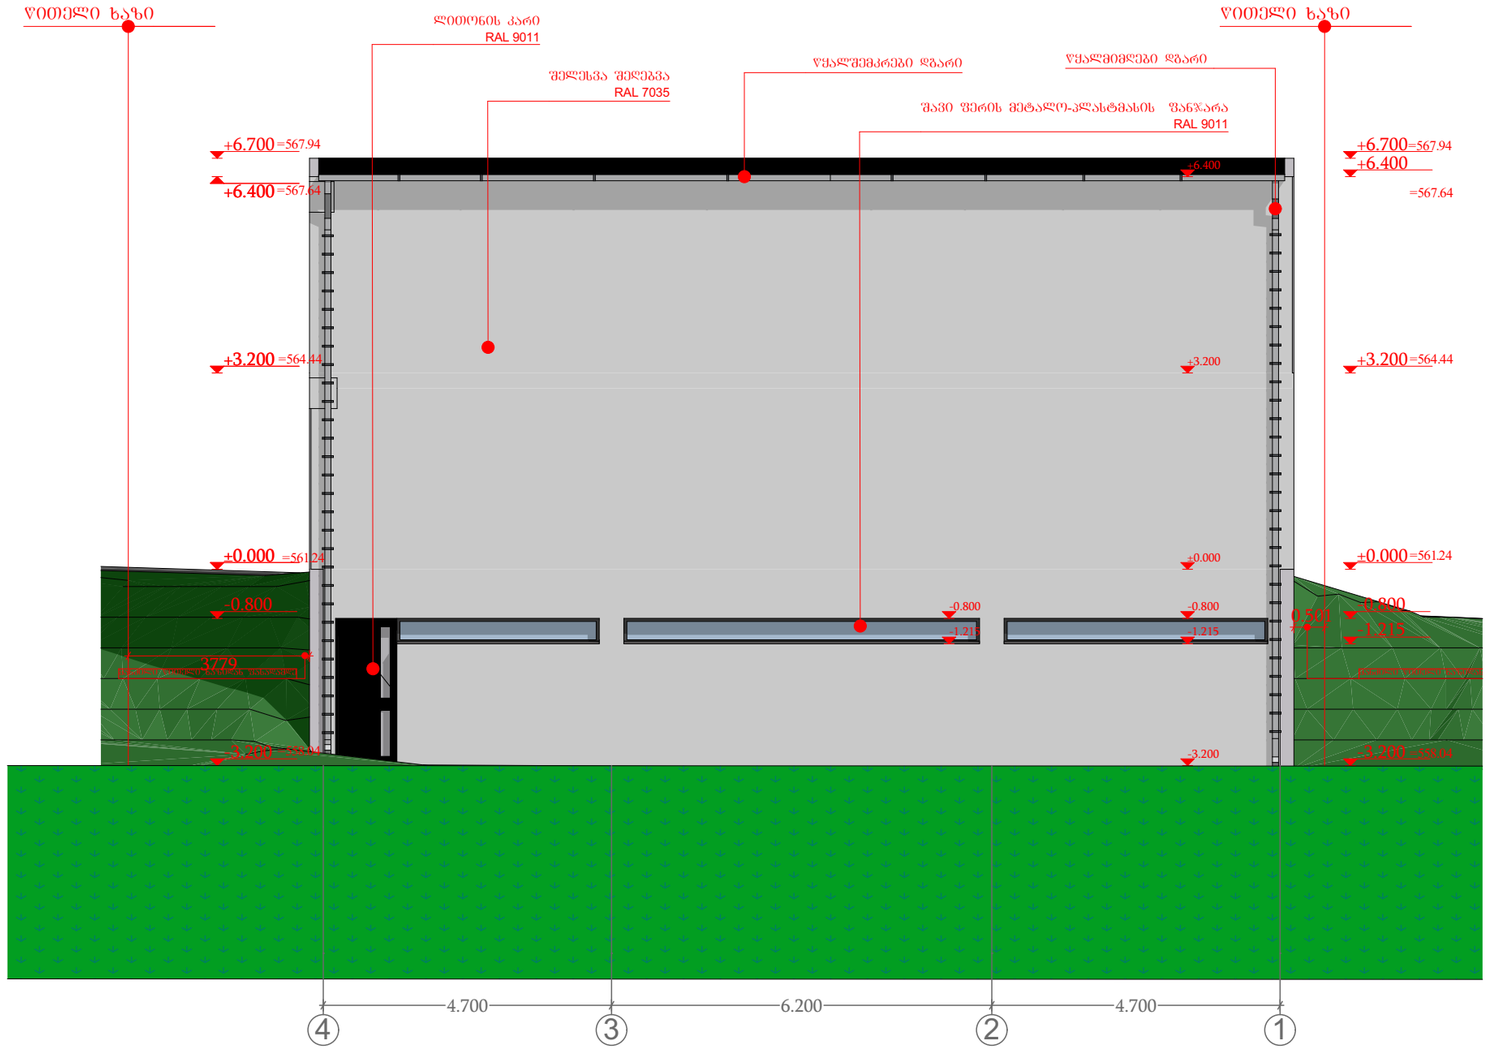

ფორმატი	პირობითი ნიშნები		საპროექტო ორგანიზაცია	მთ. არქიტექტორი	გიორგი ბარამიძე		პროექტის სახელწოდება
A3	მიწის ნაკვეთის საკადასტრო საზღვარი	რკინა-ბეტონის კოლონა	შ.პ.ს. "ინტეგრა" ს/კ 405061454	არქიტექტორი	გიორგი ბარამიძე		ინდივიდუალური ორბინიანი საცხოვრებელი სახლის პროექტი
	1 კონსტრუქციული ღერძი	რკინა-ბეტონის რიგელი	მისამართი: საქართველო, ქ. თბილისი, შ. შარტავას 14 ა	კონსტრუქტორი			
	0.000 არქიტექტურული ნიშნული	სამშენებლო ბლოკის წყობა (კედელი ტიხარი)	aramidze design fusion	დამკვეთი: შპს. "იმგო"			მისამართი: ქ. თბილისი, ქუჩა აეშნის, N68 მიმდებარედ ს/კ: 01.11.17.023.055
	1/1 ჭრილის ხაზი	სავენტილაციო ღიობი					

ნახაზის სახელწოდება				
	თარიღი	მასშტაბი	ფურცელი	ფურცლები
	8/12/2021	1:100	არ.010	14

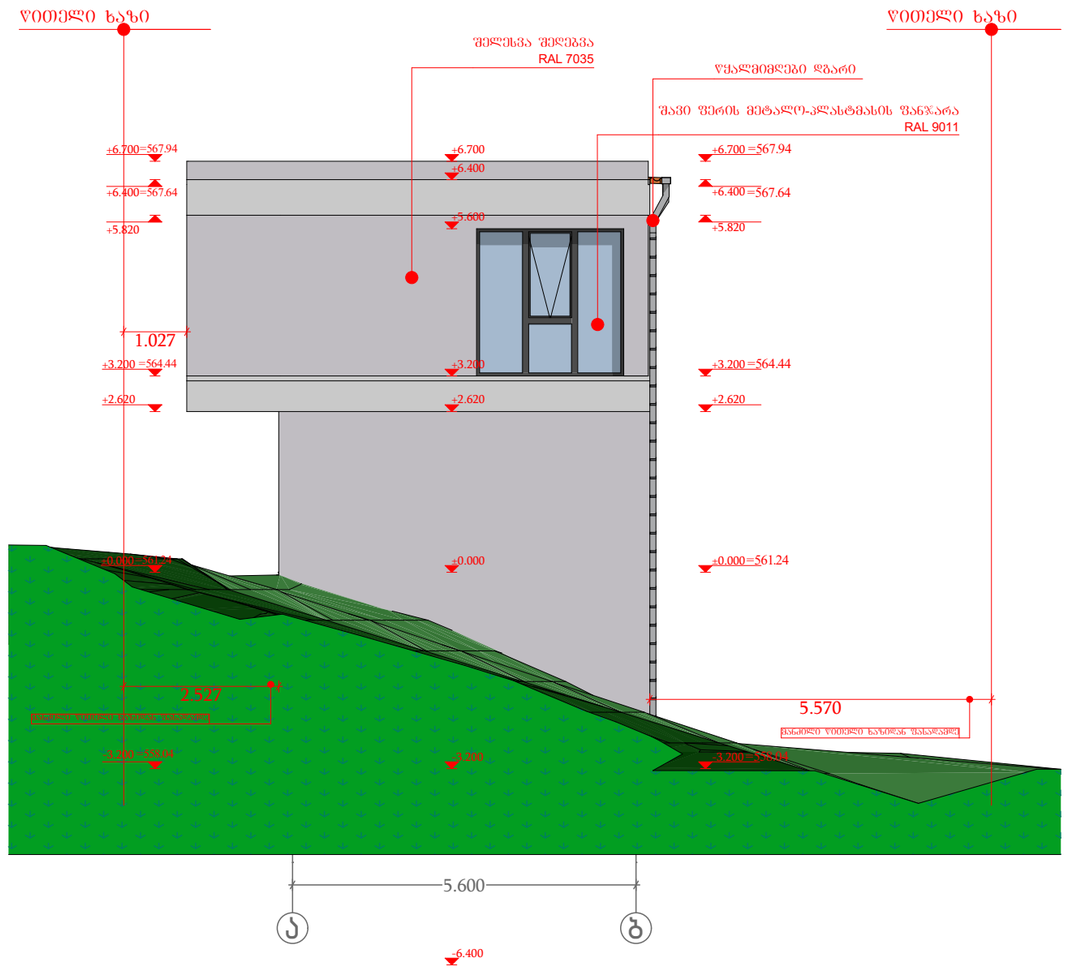

ფორმატი	პირობითი ნიშნები		საპროექტო ორგანიზაცია				პროექტის სახელწოდება	ნახაზის სახელწოდება			
A3	მიწის ნაკვეთის საკადასტრო საზღვარი კონსტრუქციული ღერძი არქიტექტურული ნიშნული ჭრილის ხაზი	რკინა-ბეტონის კოლონა რკინა-ბეტონის რიგელი სამშენებლო ბლოკის წყობა (კედელი ტიხარი) სავენტილაციო ღიობი	შ.პ.ს. "ინტეგრა" ს/კ 405061454 მისამართი საქართველო, ქ. თბილისი, ჟ. შარტავას 14 ა	მთ. არქიტექტორი არქიტექტორი კონსტრუქტორი	გიორგი ბარამიძე გიორგი ბარამიძე	გ.ბარამიძე გ.ბარამიძე	ინდივიდუალური ორბინიანი საცხოვრებელი სახლის პროექტი				
			დამკვეთი შპს. "იმგო"				მისამართი ქ. თბილისი, ქუჩა ავშნის, N68 მიმდებარედ ს/კ: 01.11.17.023.055	თარიღი 8/12/2021	მასშტაბი **1:100**	ფურცელი არ.011	ფურცლები 14