დეტალი 2 ფასადის ფრაგმენტი

დეტალი 3

ჭრილის ფრაგმენტი

დეტალი 3

ჭრილის ფრაგმენტი 28450

საპროექტო მოცულობა 3300

საკადასტრო საზღვარი

საკადასტრო საზღვარი

დაწნევადი კიბის უჯრედი დაწნევადი კიბის უჯრედი დაწნევადი ლიფტის შახტი

ლიფტი სამანქანო ოთახის გარეშე

ლიფტის შახტის საჰაერო ღიობი 0.4 კვ.მ. კვამლისა და ცეცხლის აირების გასაწოვად 3200 3300 3300 3500 3300 3300 3300 3600 23200 2050 2050 2050 1100 26560 2800 3500 3500 2450 3200 3560

2640 10103490 5000 3300

18/1 18/2 18/318/4 18/6 18/7 18/8 19/6 19/8 19/11

2720 3000 3750

19/4 19/5

4950 3400 5820

19/2 19/3 19/9 19/14 20/1 20/3 3060 3060 2810

სახლი #19

მიწის დონის საკონტროლო სიბრტყე 584

ჭრილი 1-1

m. 1:100

+/-0.00

- 3.200

-6.800

+3.300

+6.600

+10.100

+13.400

+16.700

+23.300

+26.800 სიმაღლე სახანძრო მანქანის მისადგომიდან სიმაღლე სახანძრო მანქანის დაბალი მისადგომიდან

+23.50

+20.000

+23.500

აბსოლუტურ 580.00 -3.20 ნიშნული შეესაბამება აბსოლუტურ 580.00

-9.860

ჭრილი 1-1

ფურცელი

პირობითი აღნიშვნები :

დირექტორი :

მთ. არქიტექტორი :

არქიტექტორი :

არქიტექტორი :

მასშტაბი :

სტადია :

ფორმატი : თარიღი :

1:100 A-2 2021

პროექტი

0105 თბილისი,

S. yavlaSvilis q. № 4 www.timmarchitecture.com
ტელ. +995 599 725 900

სიტუაციური სქემა:

1
2
3
4

5 6 7 8 9 10 12 11 13 14

18
17
16
15

19

+3.0

+26.40

+9.0

-3.0=582.0 +9.0 +9.0 +26.40 +26.40

ინფორმაცია პროექტის თაობაზე : ინფორმაცია ნახაზის თაობაზე : ინფორმაცია არქიტექტურული საპროექტოს თაობაზე :

ნ. ლეკვეიშვილი

ნ. ლეკვეიშვილი

დამკვეთი :
შ.პ.ს. მეტრა დეველოპმენტი

პროექტის სახელწოდება :
მრავალბინიანი საცხოვრებელი სახლი
სექტორი 15, სახლი #19

მისამართი :
ქ. თბილისი, ბაგების მიმდებარედ, წყნეთის

გზატკეცილის სამხრეთით (ნაკვ. 1/88) ნ. გრიგოლაშვილი

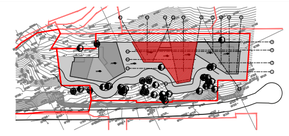

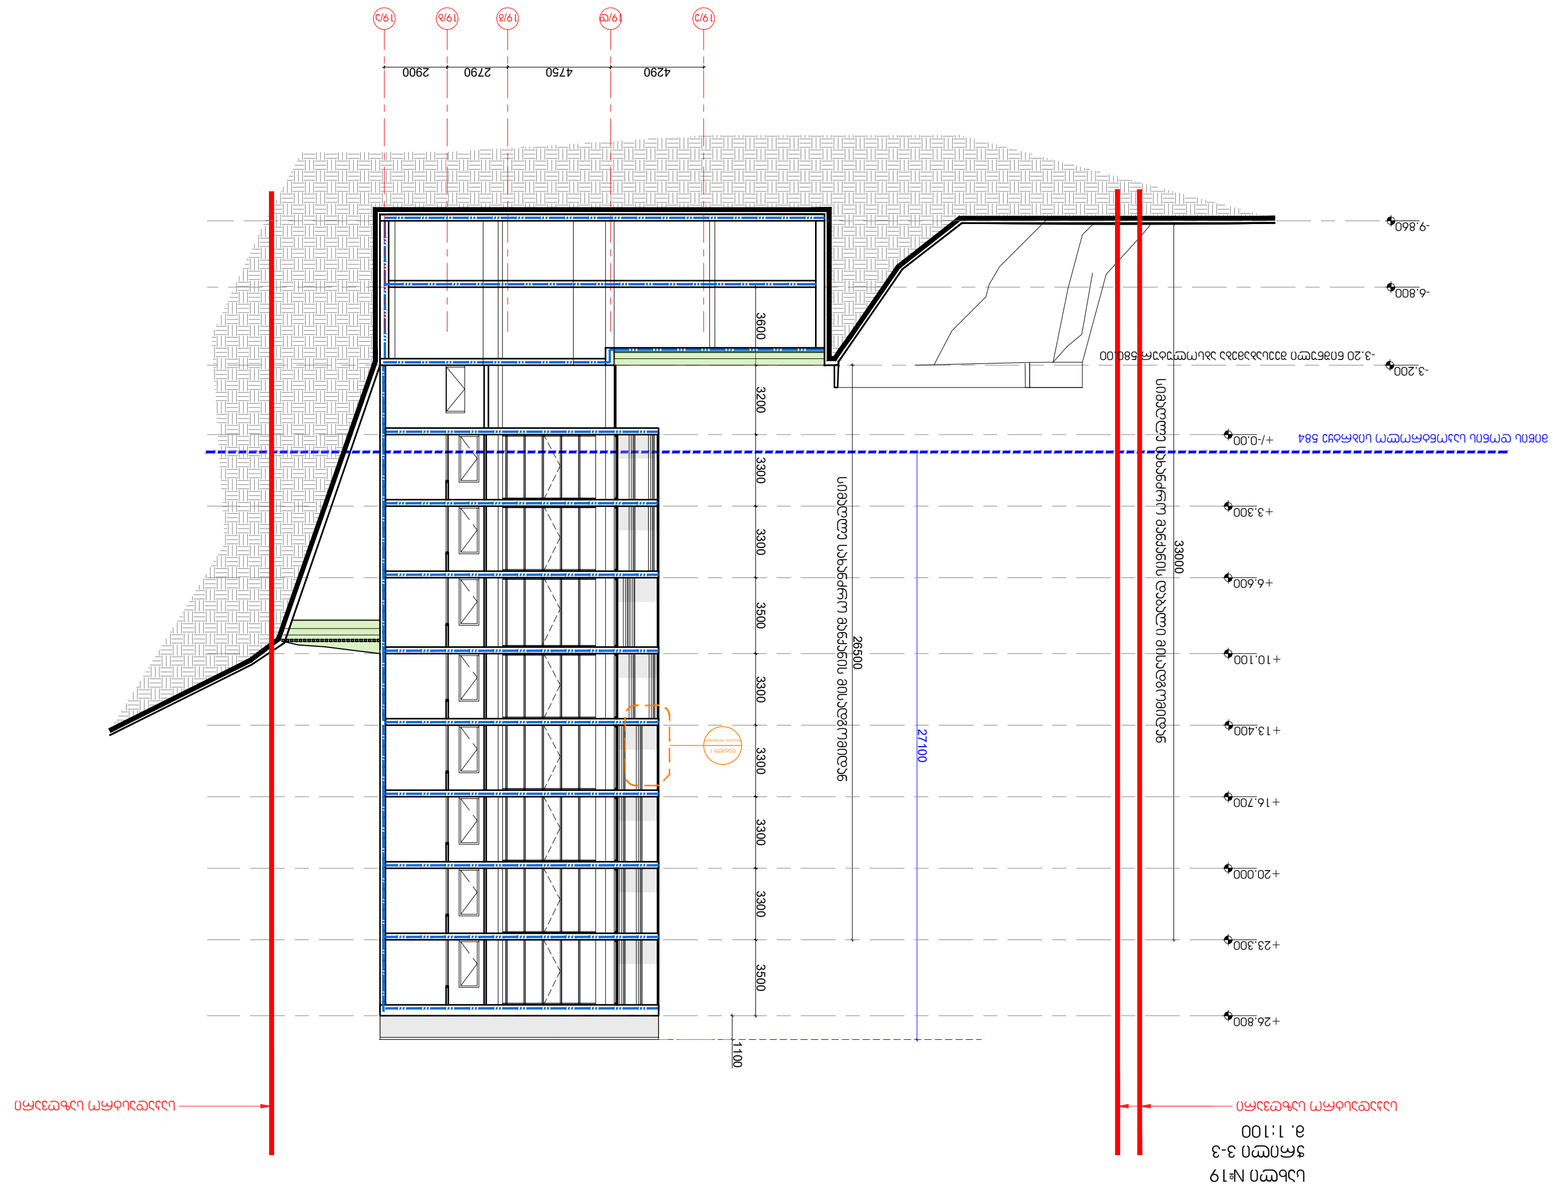

დეტალი 1 ფასადის ფრაგმენტი 27100

საკადასტრო საზღვარი საკადასტრო საზღვარი 26500 33000
4290 4750 2790 2900 1100 3200 3600 3300 3300 3500 3300 3500 3300 3300 3300

19/e 19/d 19/g 19/b 19/a

მიწის დონის საკონტროლო სიბრტყე 584

სახლი #19

ჭრილი 3-3
m. 1:100

+/-0.00

- 3.200

- 6.800

+3.300

+6.600

+10.100

+13.400 სიმაღლე სახანძრო მანქანის მისადგომიდან სიმაღლე სახანძრო მანქანის დაბალი მისადგომიდან

+16.700

+26.800

+20.000

+23.300

- 3.20 ნიშნული შეესაბამება აბსოლუტურ 580.00

- 9.860

ჭრილი 2-2

ფურცელი

პირობითი აღნიშვნები :

დირექტორი :

მთ. არქიტექტორი :

არქიტექტორი :

არქიტექტორი :

მასშტაბი :

სტადია :

ფორმატი : თარიღი :

1:100 A-2 2021

პროექტი

0105 თბილისი,

S. yavlaSvilis q. № 4 www.timmarchitecture.com
ტელ. +995 599 725 900

სიტუაციური სქემა:

1
2
3
4

5 6 7 8 9 10 12 11 13 14

18
17
16
15

19

+3.0

+26.40

+9.0

-3.0=582.0 +9.0 +9.0 +26.40 +26.40

ინფორმაცია პროექტის თაობაზე : ინფორმაცია ნახაზის თაობაზე : ინფორმაცია არქიტექტურული საპროექტოს თაობაზე :

ნ. ლეკვეიშვილი

ნ. ლეკვეიშვილი

დამკვეთი :
შ.პ.ს. მეტრა დეველოპმენტი

პროექტის სახელწოდება :
მრავალბინიანი საცხოვრებელი სახლი
სექტორი 15, სახლი #19

მისამართი :
ქ. თბილისი, ბაგების მიმდებარედ, წყნეთის

გზატკეცილის სამხრეთით (ნაკვ. 1/88) ნ. გრიგოლაშვილი

1700 2240 1200 500 22002800

1420 90. 1200 2200

დაწნევადი კიბის უჯრედი
მისაწვდომი გასასვლელი გზა-კიბე

დაწნევადი ლიფტის შახტი
მისაწვდომი გასასვლელი ლიფტი

2150
600 90. 850 2200 2500 1140 1140
19/3 19/5

კიბე 19 საფ.
173.7X280

დაწნევადი კიბის უჯრედი დაწნევადი ლიფტის შახტი

ლიფტი სამანქანო ოთახის გარეშე

ლიფტის შახტის საჰაერო

ღიობი0.4 კვ.მ. კვამლისა და ცეცხლის აირების
გასაწოვად

+/-0.00

- 3.200

-9.860

+3.300

+6.600

+10.100

+13.400

+23.300

+26.800 1100 900 1100 900 1100 900 1100 900 1100 900 1100 900 1100 900 900 1100 900 1100 900 1100 900 1100 900 1100 900 1100 900 1100 900 1100 19/5 1100 900 900

-6.800

+17.600

20.000 1100 900 900 1100 1100 900 900 1100

სფეროსებრი სახელური Ø50მმ

კვადრატული მილი 30X40მმ

მინის მოაჯირი

Ø140 9001100

სფეროსებრი სახელური Ø50მმ

კვადრატული მილი 30X40მმ

სფეროსებრი სახელური Ø50მმ 1100 900

40

40

130

90140 30

40 50

90

Ø140 Ø150

R10 2020 165/175

280

მოცურების საწინააღმდეგო
ზედაპირის საფეხური

გზა-კიბის დეტალები

ფურცელი

პირობითი აღნიშვნები :

დირექტორი :

მთ. არქიტექტორი :

არქიტექტორი :

არქიტექტორი :

მასშტაბი :

სტადია :

ფორმატი : თარიღი :

A-2 2021

პროექტი

0105 თბილისი,

S. yavlaSvilis q. № 4 www.timmarchitecture.com
ტელ. +995 599 725 900

სიტუაციური სქემა:

1
2
3
4
5 6 7 8 9 10 12 11 13 14

18
17
16
15

19

+3.0

+26.40

+9.0

-3.0=582.0 +9.0 +9.0 +26.40 +26.40

ინფორმაცია პროექტის თაობაზე : ინფორმაცია ნახაზის თაობაზე : ინფორმაცია არქიტექტურული საპროექტოს თაობაზე :

ნ. ლეკვეიშვილი

ნ. ლეკვეიშვილი

დამკვეთი :
შ.პ.ს. მეტრა დეველოპმენტი

პროექტის სახელწოდება :
მრავალბინიანი საცხოვრებელი სახლი
სექტორი 15, სახლი #19
მისამართი :
ქ. თბილისი, ბაგების მიმდებარედ, წყნეთის

გზატკეცილის სამხრეთით (ნაკვ. 1/88) ნ. გრიგოლაშვილი

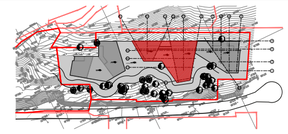

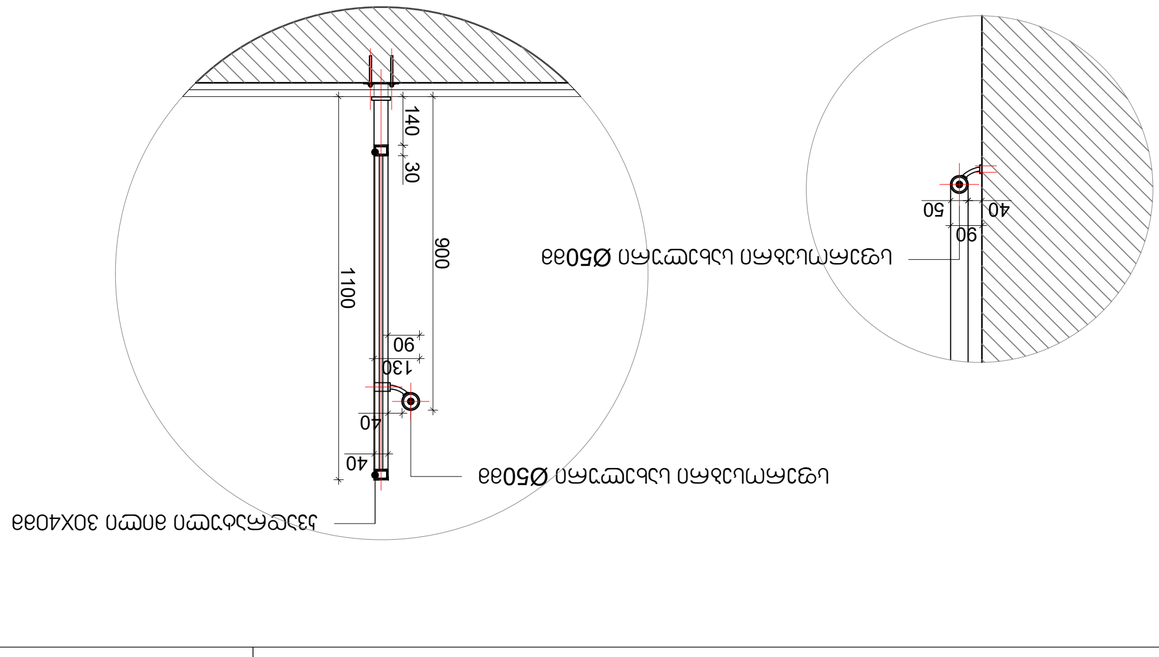

500 1700 2240 1200

142090. 850 2200
დაწნევადი კიბის უჯრედი

მისაწვდომი გასასვლელი გზა-კიბე 2500 1140 1140

19/a

19/11

კიბე 19 საფ.

173.7X280 2200 900 1100 დაწნევადი კიბის უჯრედი დაწნევადი ლიფტის შახტი 2050

+/-0.00

- 3.200

-9.860

+3.300

+6.600

+10.100

+13.400

+23.500 2200 900 1100 2200 900 1100 2200 900 1100 2200 900 1100 2200 900 1100 2150
19/11

-6.800

+17.600

20.000 2200 2200 900 1100 900 1100

სფეროსებრი სახელური Ø50მმ

კვადრატული მილი 30X40მმ

მინის მოაჯირი

Ø140 9001100

სფეროსებრი სახელური Ø50მმ

კვადრატული მილი 30X40მმ

სფეროსებრი სახელური Ø50მმ 1100 900

40

40

130

90140 30

40 50

90

Ø140 Ø150

R10 2020 165/175

280

მოცურების საწინააღმდეგო
ზედაპირის საფეხური

გზა-კიბის დეტალები

ფურცელი

პირობითი აღნიშვნები :

დირექტორი :

მთ. არქიტექტორი :

არქიტექტორი :

არქიტექტორი :

მასშტაბი :

სტადია :

ფორმატი : თარიღი :

A-2 2021

პროექტი

0105 თბილისი,

S. yavlaSvilis q. № 4 www.timmarchitecture.com
ტელ. +995 599 725 900

სიტუაციური სქემა:

1
2
3
4

5 6 7 8 9 10 12 11 13 14

18
17
16
15

19

+3.0

+26.40

+9.0

-3.0=582.0 +9.0 +9.0 +26.40 +26.40

ინფორმაცია პროექტის თაობაზე : ინფორმაცია ნახაზის თაობაზე : ინფორმაცია არქიტექტურული საპროექტოს თაობაზე :

ნ. ლეკვეიშვილი

ნ. ლეკვეიშვილი

დამკვეთი :
შ.პ.ს. მეტრა დეველოპმენტი

პროექტის სახელწოდება :
მრავალბინიანი საცხოვრებელი სახლი
სექტორი 15, სახლი #19

მისამართი :
ქ. თბილისი, ბაგების მიმდებარედ, წყნეთის

გზატკეცილის სამხრეთით (ნაკვ. 1/88) ნ. გრიგოლაშვილი