ფორმატი	A-3	დახვეთა №	


შენიშვნები:

1.ნახაზზე ზომები მოცემულია მილიმეტრებში

2. ნახაზის ყველა ცვლილება მშენებლობისას შეთანხმებული უნდა იყოს პროექტის ავტორთან.

ტექნიკურ-ეკონომიკური მაჩვენებლები:

გენგეგმა

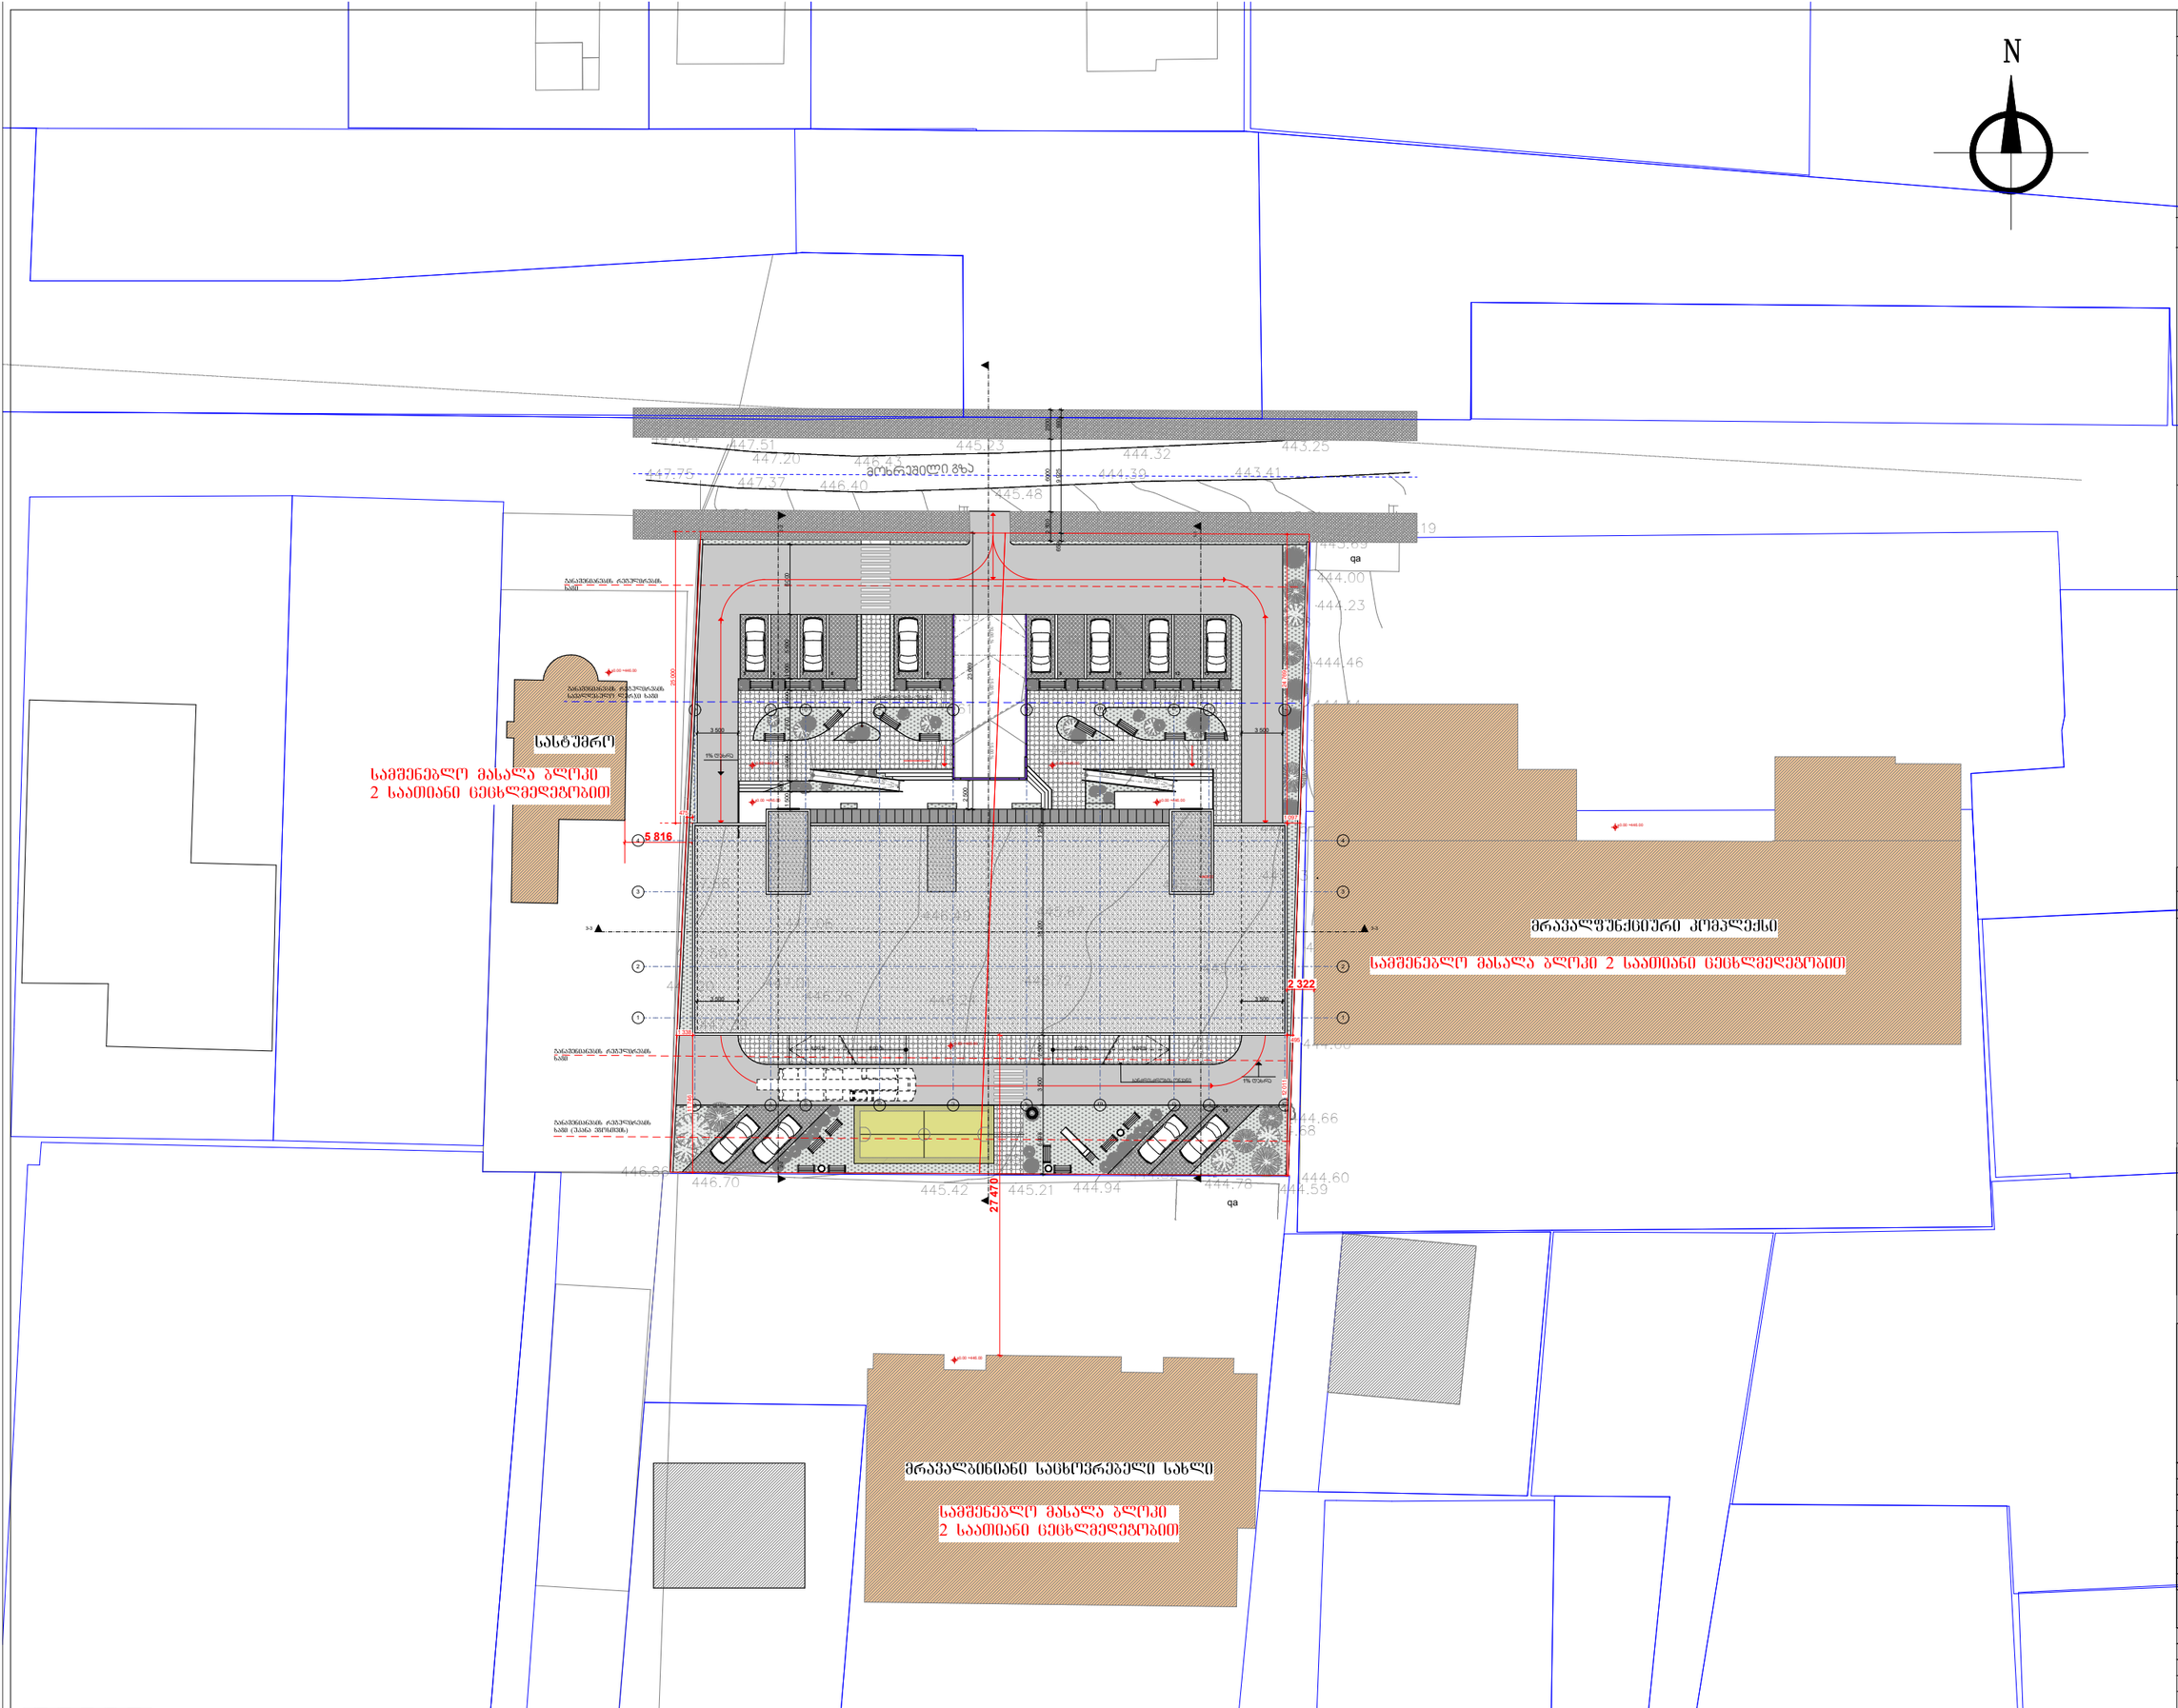

პირობითი ნიშნები:

პროექტის მისამართი :

ქ. თბილისი, დიდი დიღომი, ვეფხისტყაოსნის ქუჩა ნაკვეთების ს/კ 01.72.14.035.761 ; 01.72.14.035.762

პროექტის ფუნქცია :


მრავალფუნქციური კომპლექსი/შენობა, მრავალბინიანი საცხოვრებელი სახლი (კომერციული,საცხოვრებელი)

კომპანია:	შპს. ემ სი
საინდ. კოდი:	402.043.481
იურ. მისამართი:	ქ. თბილისი ბელიაშვილის ქ.№40

თანამდებობა	გვარი	ხელმოწერა
დირექტორი	ვ. ცვივაია	
ავტორი	ნ. ბერიძე	
ავტორი	ო.თუხარელი	

მასშტაბი	1:500
თარიღი	2021

სტადია	ფურცელი	ფურცლები
პროექტი	A-3	

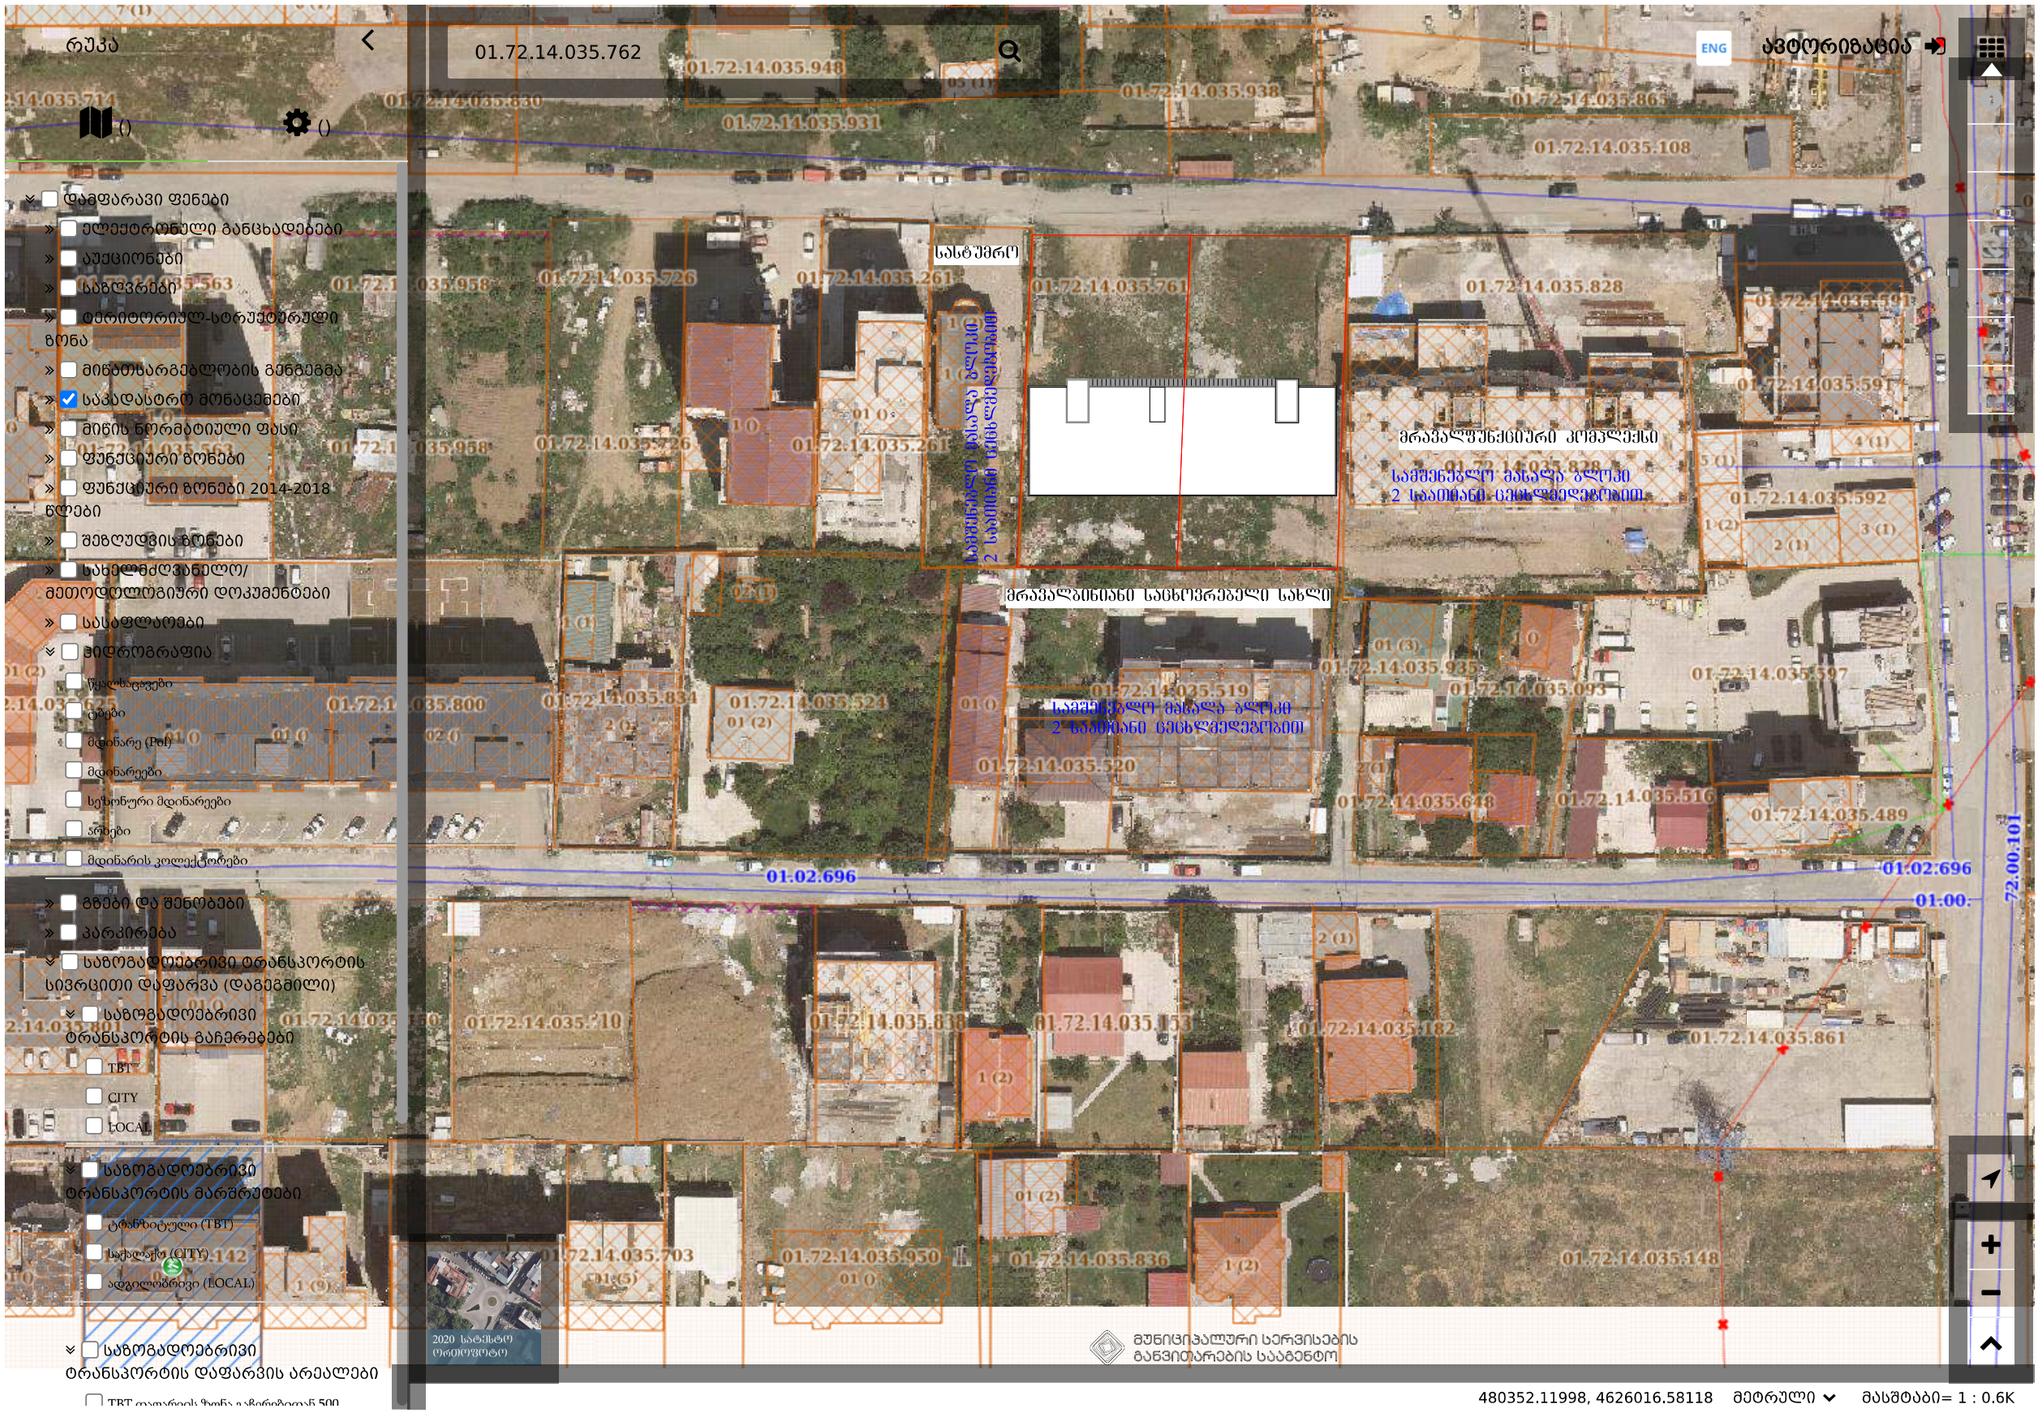

ფორმატი	A-3	დამატება №	

შენიშვნები:

1.ნახაზზე ზომები მოცემულია მილიმეტრებში

2. ნახაზის ყველა ცვლილება მშენებლობისას შეთანხმებული უნდა იყოს პროექტის ავტორთან.

ტექნიკურ-ეკონომიკური მაჩვენებლები:

ორთოფოტო

პირობითი ნიშნები:



პროექტის მისამართი :

ქ. თბილისი, დიდი დიღომი, ვეფხისტყაოსნის ქუჩა ნაკვეთების ს/ს 01.72.14.035.761 ; 01.72.14.035.762

პროექტის ფუნქცია :

მრავალფუნქციური კომპლექსი/შენობა, მრავალბინიანი საცხოვრებელი სახლი (აპარტიციული,საცხოვრებელი)

კომპანია:	შპს. ემ სი
საინფ. კოდი:	402.043.481
მერ. მისამართი:	ქ. თბილისი ბალიაშვილის ქ.№40

თანამდებობა	გვარი	ხელმოწერა
დირექტორი	ვ. ცეკვავა	
ავტორი	ნ. ბერიძე	
ავტორი	ო.თუხარელი	

მასშტაბი	1:6000
თარიღი	2021

სტადია	ფურცელი	ფურცლები
პროექტი	A-3	