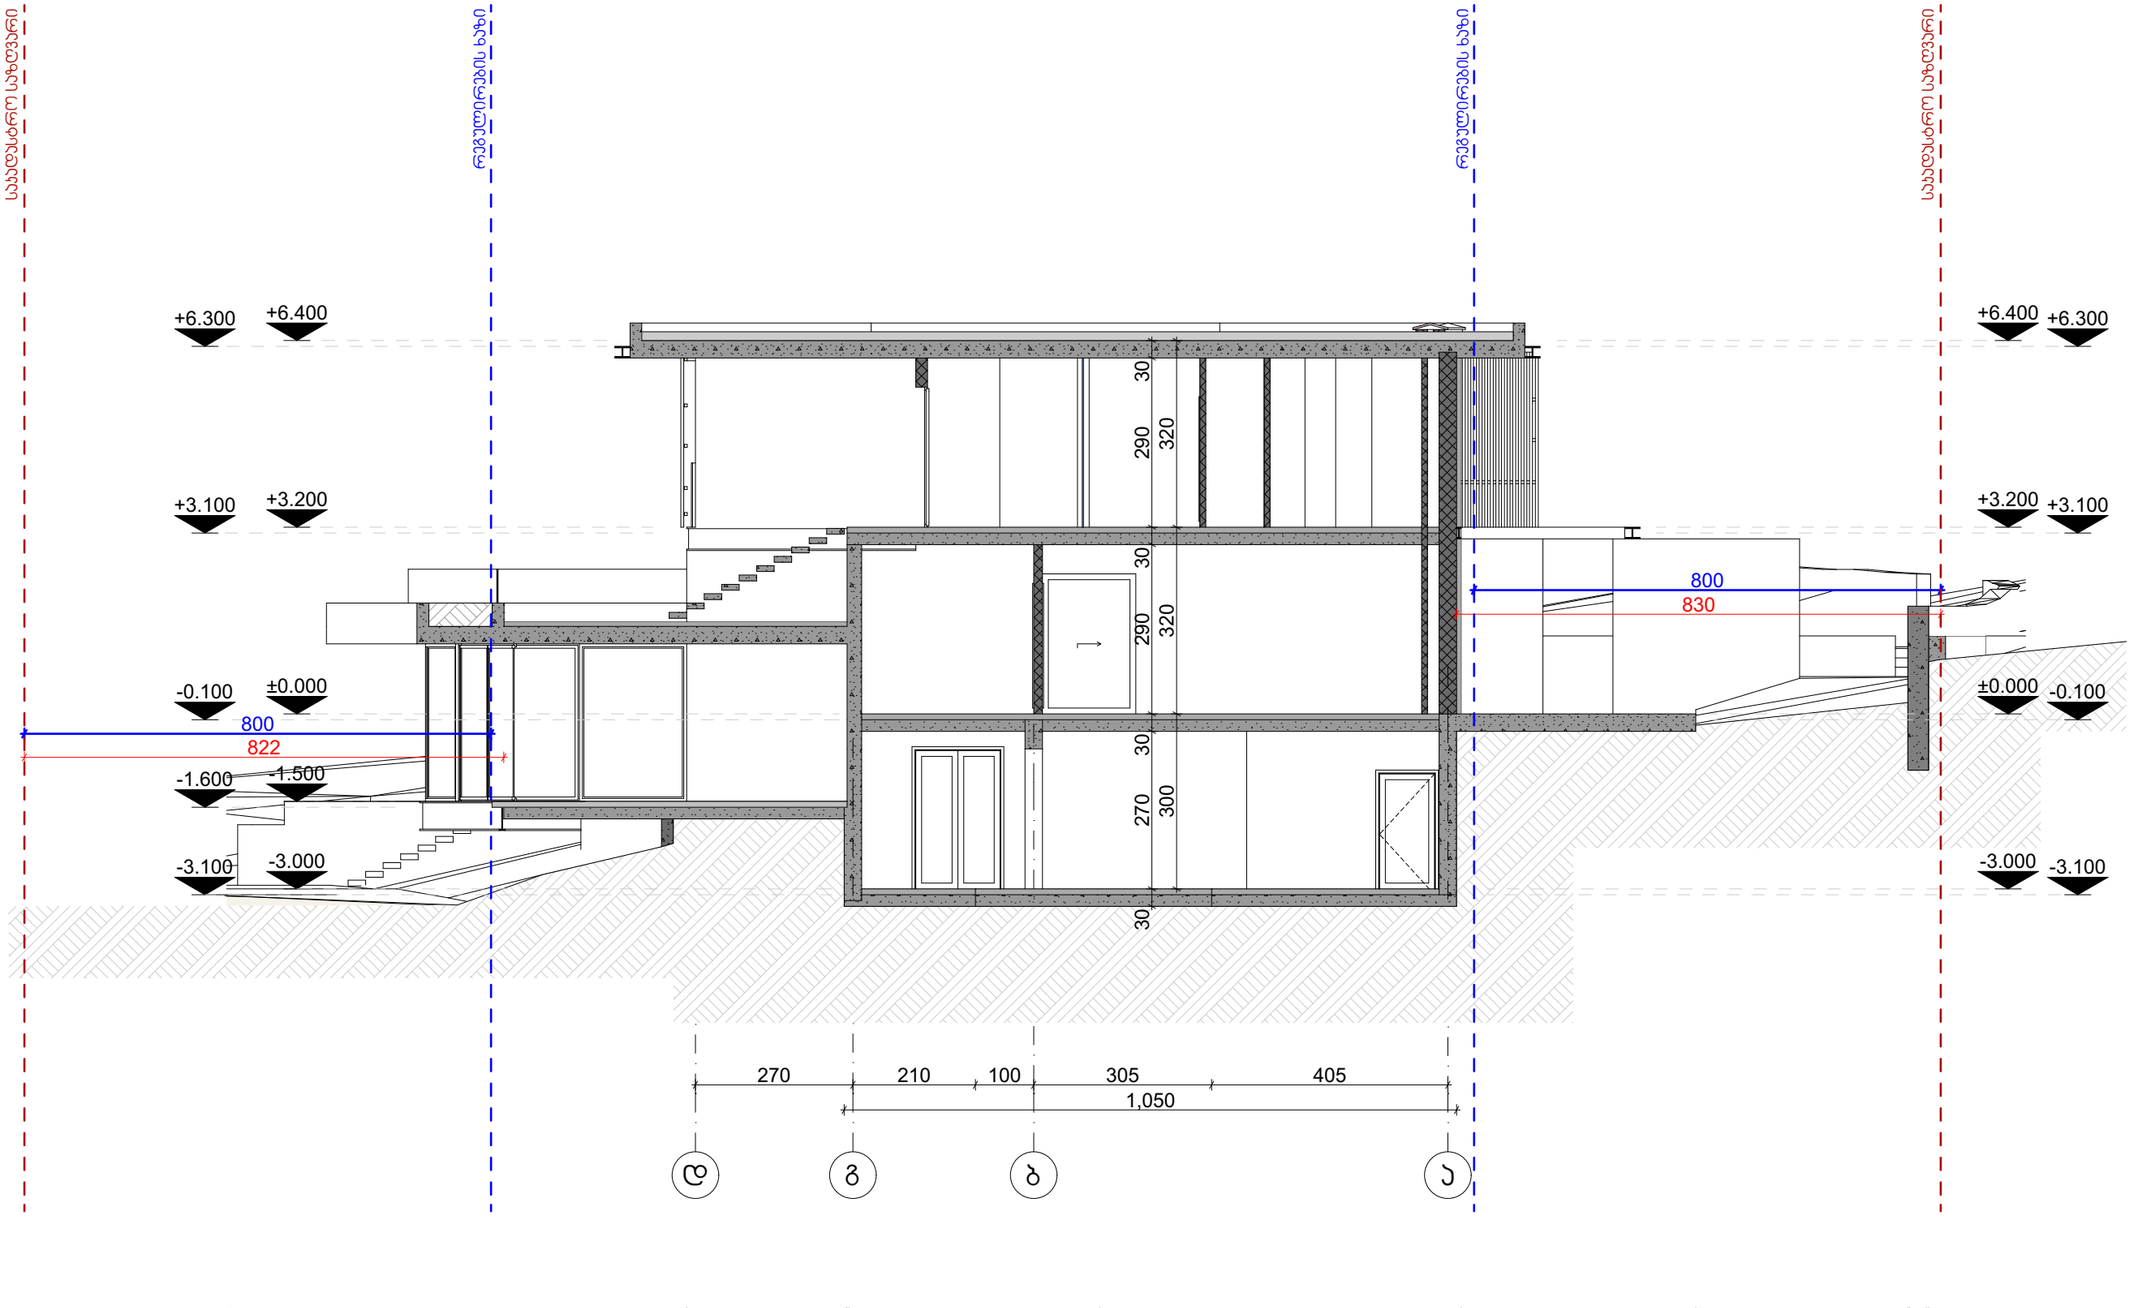


№	შენიშვნები
	1. შენობის საფასადე სიბრტყეზე არსებული ყველა ნაშვები არაგვადია. 2. სახანძრო სისტემები პროექტში ასახულია პირობითად. მათი ადგილმდებარეობა და რაოდენობა დაზუსტდება შესაბამის სტანდარტს მორგებული სანჭინრო დოკუმენტაციის დამუშავებისას. 3. გეგმებზე მითითებულია არქიტექტურული მოპირკეთების ნიშნული.

ტექნიკურ-ეკონომიკური მაჩვენებლები:	
საცხოვრებელი ფართი	
საზაფხულო ფართი	

ინდივიდუალური ერთბინიანი საცხოვრებელი სახლი

ობიექტის მისამართი:
ქ. თბილისი, ლისის ტბის მიმდებარედ (ნაკვეთი 1/12)

ს/კ 01.10.18.007.032

მიწის ნაკვეთის ფართობი =1257.0


არქიტექტორი:
გიორგი მერაბიშვილი

ნახაზის სახელწოდება

ჭრილი 1-1

მასშტაბი

ფერცელი

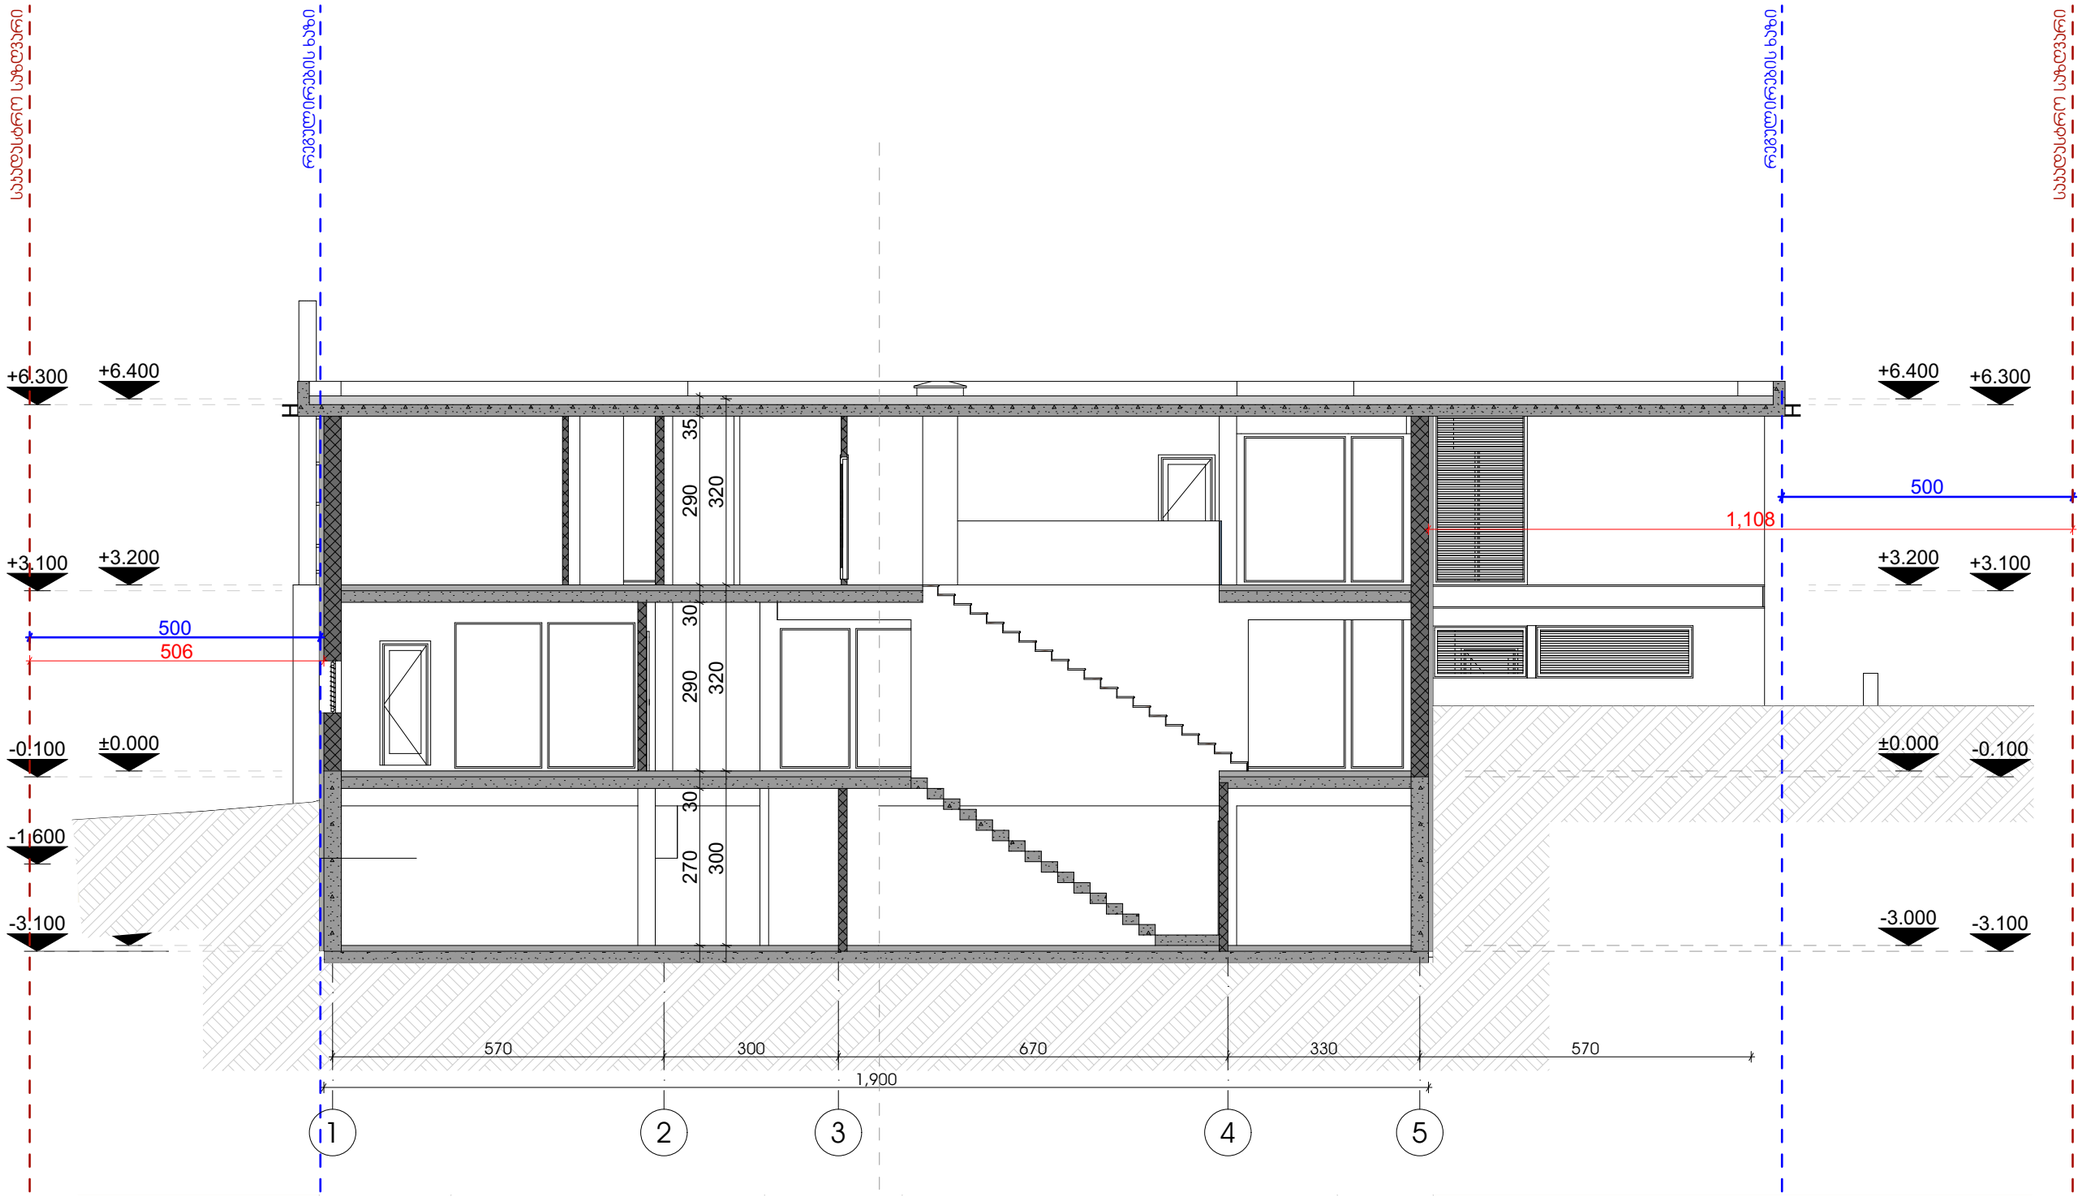

№	შენიშვნები
	1. შენობის საფასადე სიბრტყეზე არსებული ყველა ნაშვები არანგვდია. 2. სახანძრო სისტემები პროექტში ასახულია პირობითად. მათი ადგილმდებარეობა და რაოდენობა დაზუსტდება შესაბამის სტანდარტს მორგებული საინჟინრო დოკუმენტაციის დამუშავებისას. 3. გეგმაზე მითითებულია არქიტექტურული მოპირკეთების ნიშნული.

ტექნიკურ-ეკონომიკური მაჩვენებლები:

საცხოვრებელი ფართი	
საზაფხულო ფართი	

ინდივიდუალური ერთბინიანი საცხოვრებელი სახლი

ობიექტის მისამართი:
ქ. თბილისი, ლისის ტბის მიმდებარედ (ნაკვეთი 1/12)

ს/კ 01.10.18.007.032

მიწის ნაკვეთის ფართობი =1257.0

არქიტექტორი:
გიორგი მერაბიშვილი

ნახაზის სახელწოდება

□უილდინგ შეცტიონ

მასშტაბი

ფერცელი