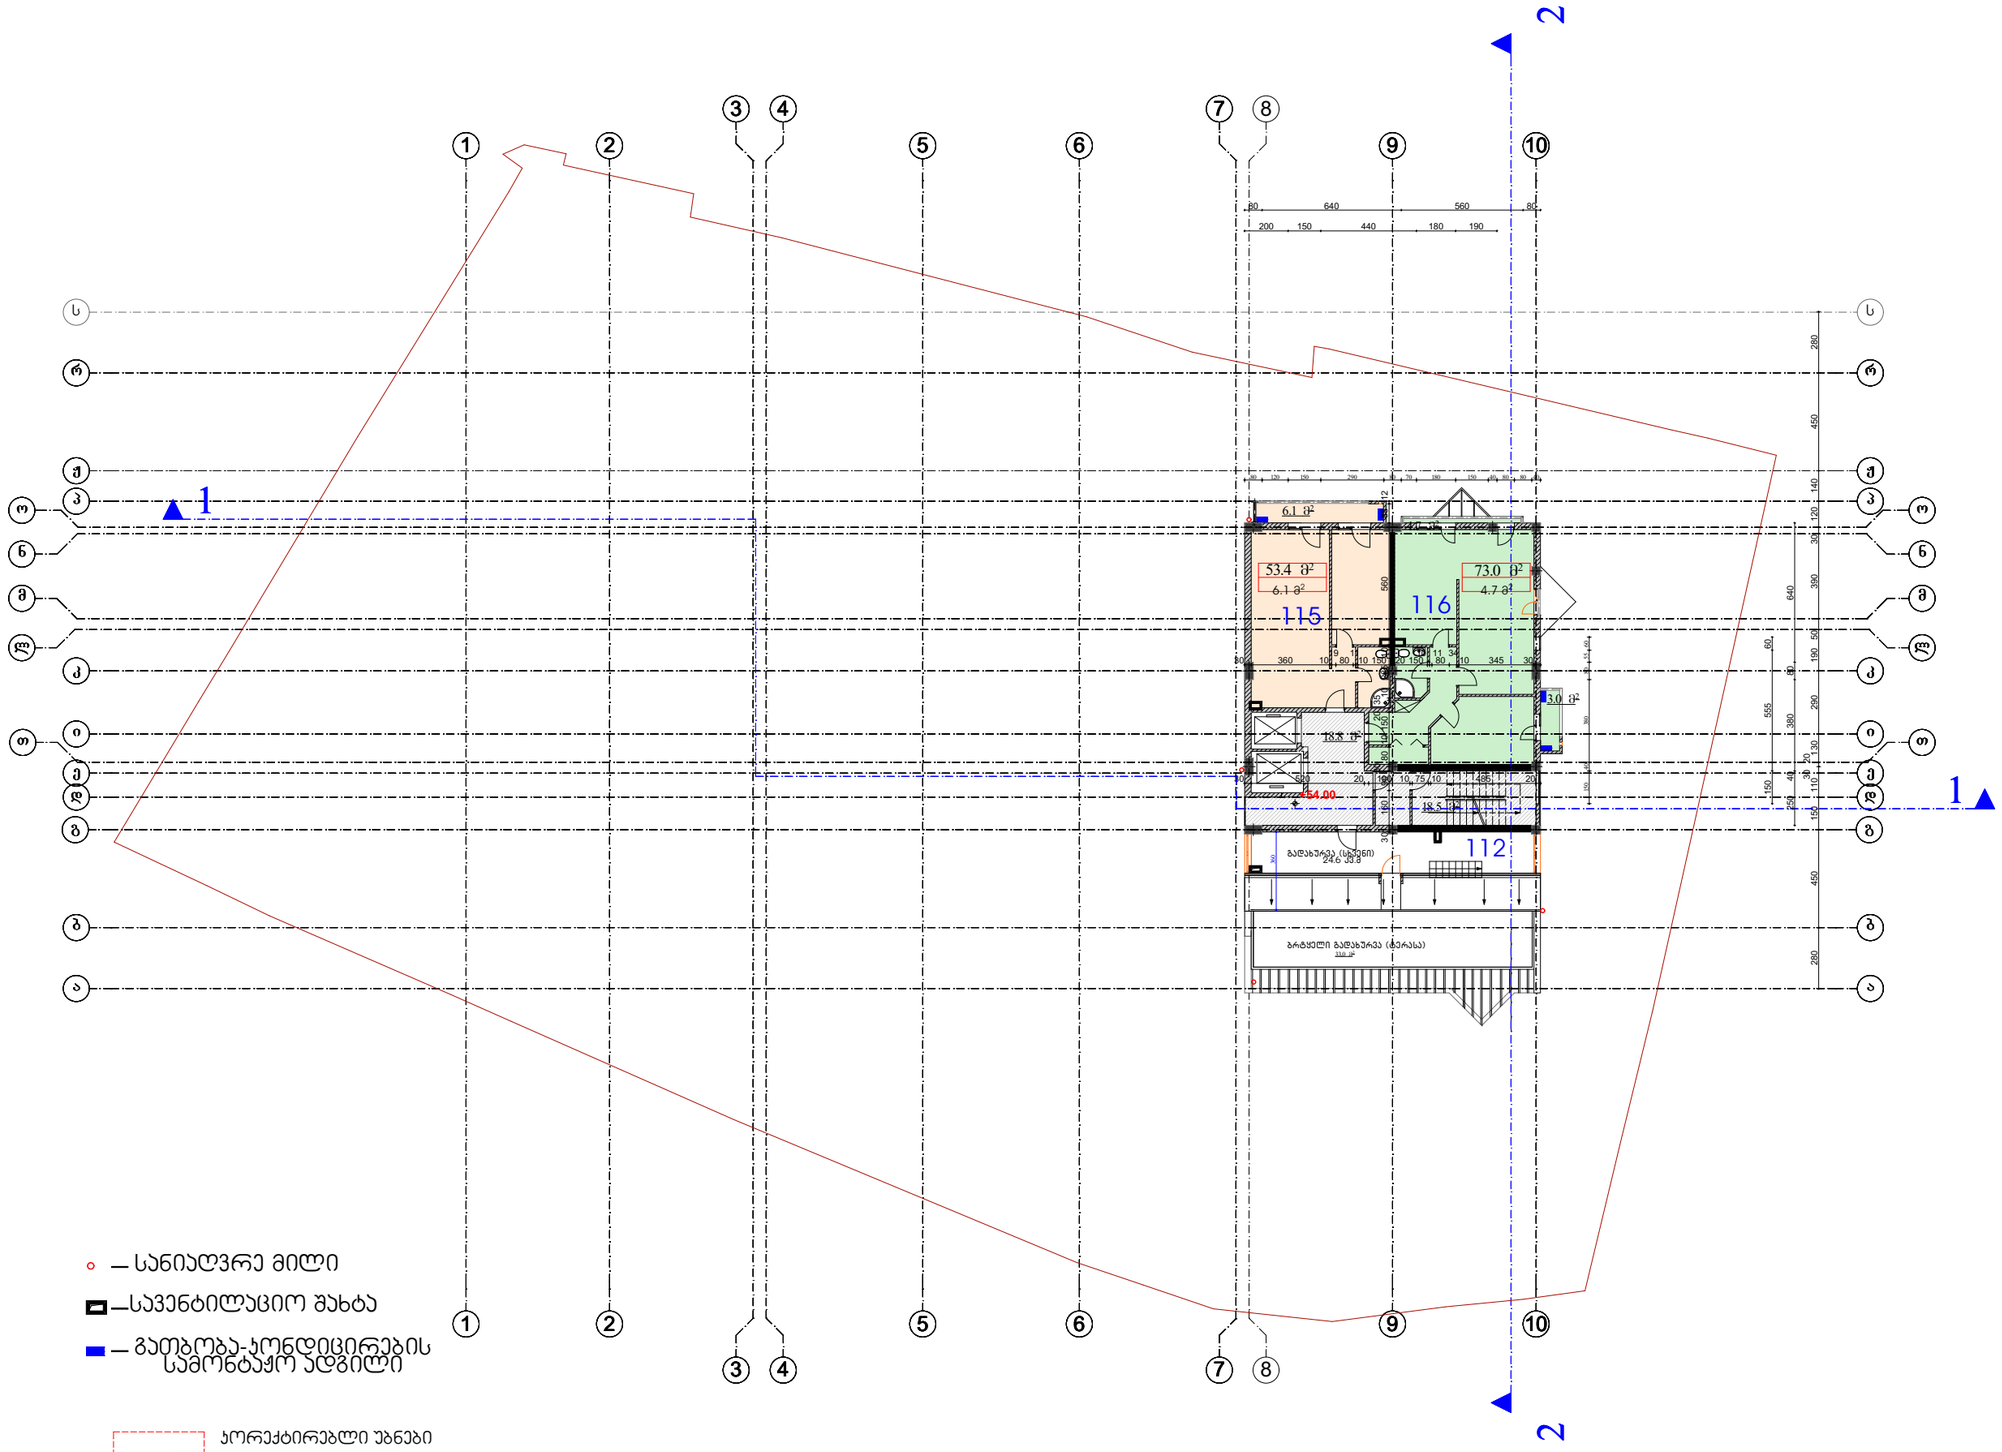

ფორმატი	ფაილის სახელი
A 2	XVII სართულის გეგმა +54.00 ნიშნულზე

არქიტექტურული ნაწილი

შენიშვნა:

სად. ჯიბის უჯრედი 37.3 მ2

საცხოვრებელი 126.4მ2 +გადახურვა (ხსვენი) 24.6მ2 = 151.0მ2

საზაფხულო 10.8მ2 +(ტერასა) 33.0მ2=43.80ჯვ.მ

შენიშვნა : 7-10 და ბ-გ ღერძებში არსებული სხვენის ფართობი შედის +50.70ნიშნულზე ამავე ღერძებში არსებულ №ბინის 112-ის ფართში.

პირობითი ნიშნები:

— სანიაღვრე მილი
— სავენტილაციო შახტა
— გათბობა-ჯონდიცირების სამონტაჟო ადგილი

დამკვეთი: ჯ. გოგრიჭიანი

შპს "ბინექს"

მისამართი:

ქ.თბილისი. ქუჩა მექანიზაცია №1. ნაკვეთი №02/018 01.12.12.002.045

დაკვეთა: მრავალბინიანი საცხოვრებელი სახლი ოფისით

შემსრულებელი

შ.პ.ს. "ბინექს"

ქ. თბილისი გახოკიძის №139
406095130

თანამდებობა	გვარი	ხელმოწერა	თარიღი
დირექტორი	ჯ. გოგრიჭიანი		
მთ.არქიტექ.	გ. გოგრიჭიანი		
ავტორი	თ. დურმიშიძე		
დაამუშავა	მ.სომხიშვილი		
შეამოწმა	გ. გოგრიჭიანი		

დაკვეთა:	1	BINEX
თარიღი:	23/01/2016	
მასშტაბი:	1:200	
სტადია	ფურცელი	ფურც. რაოდ.

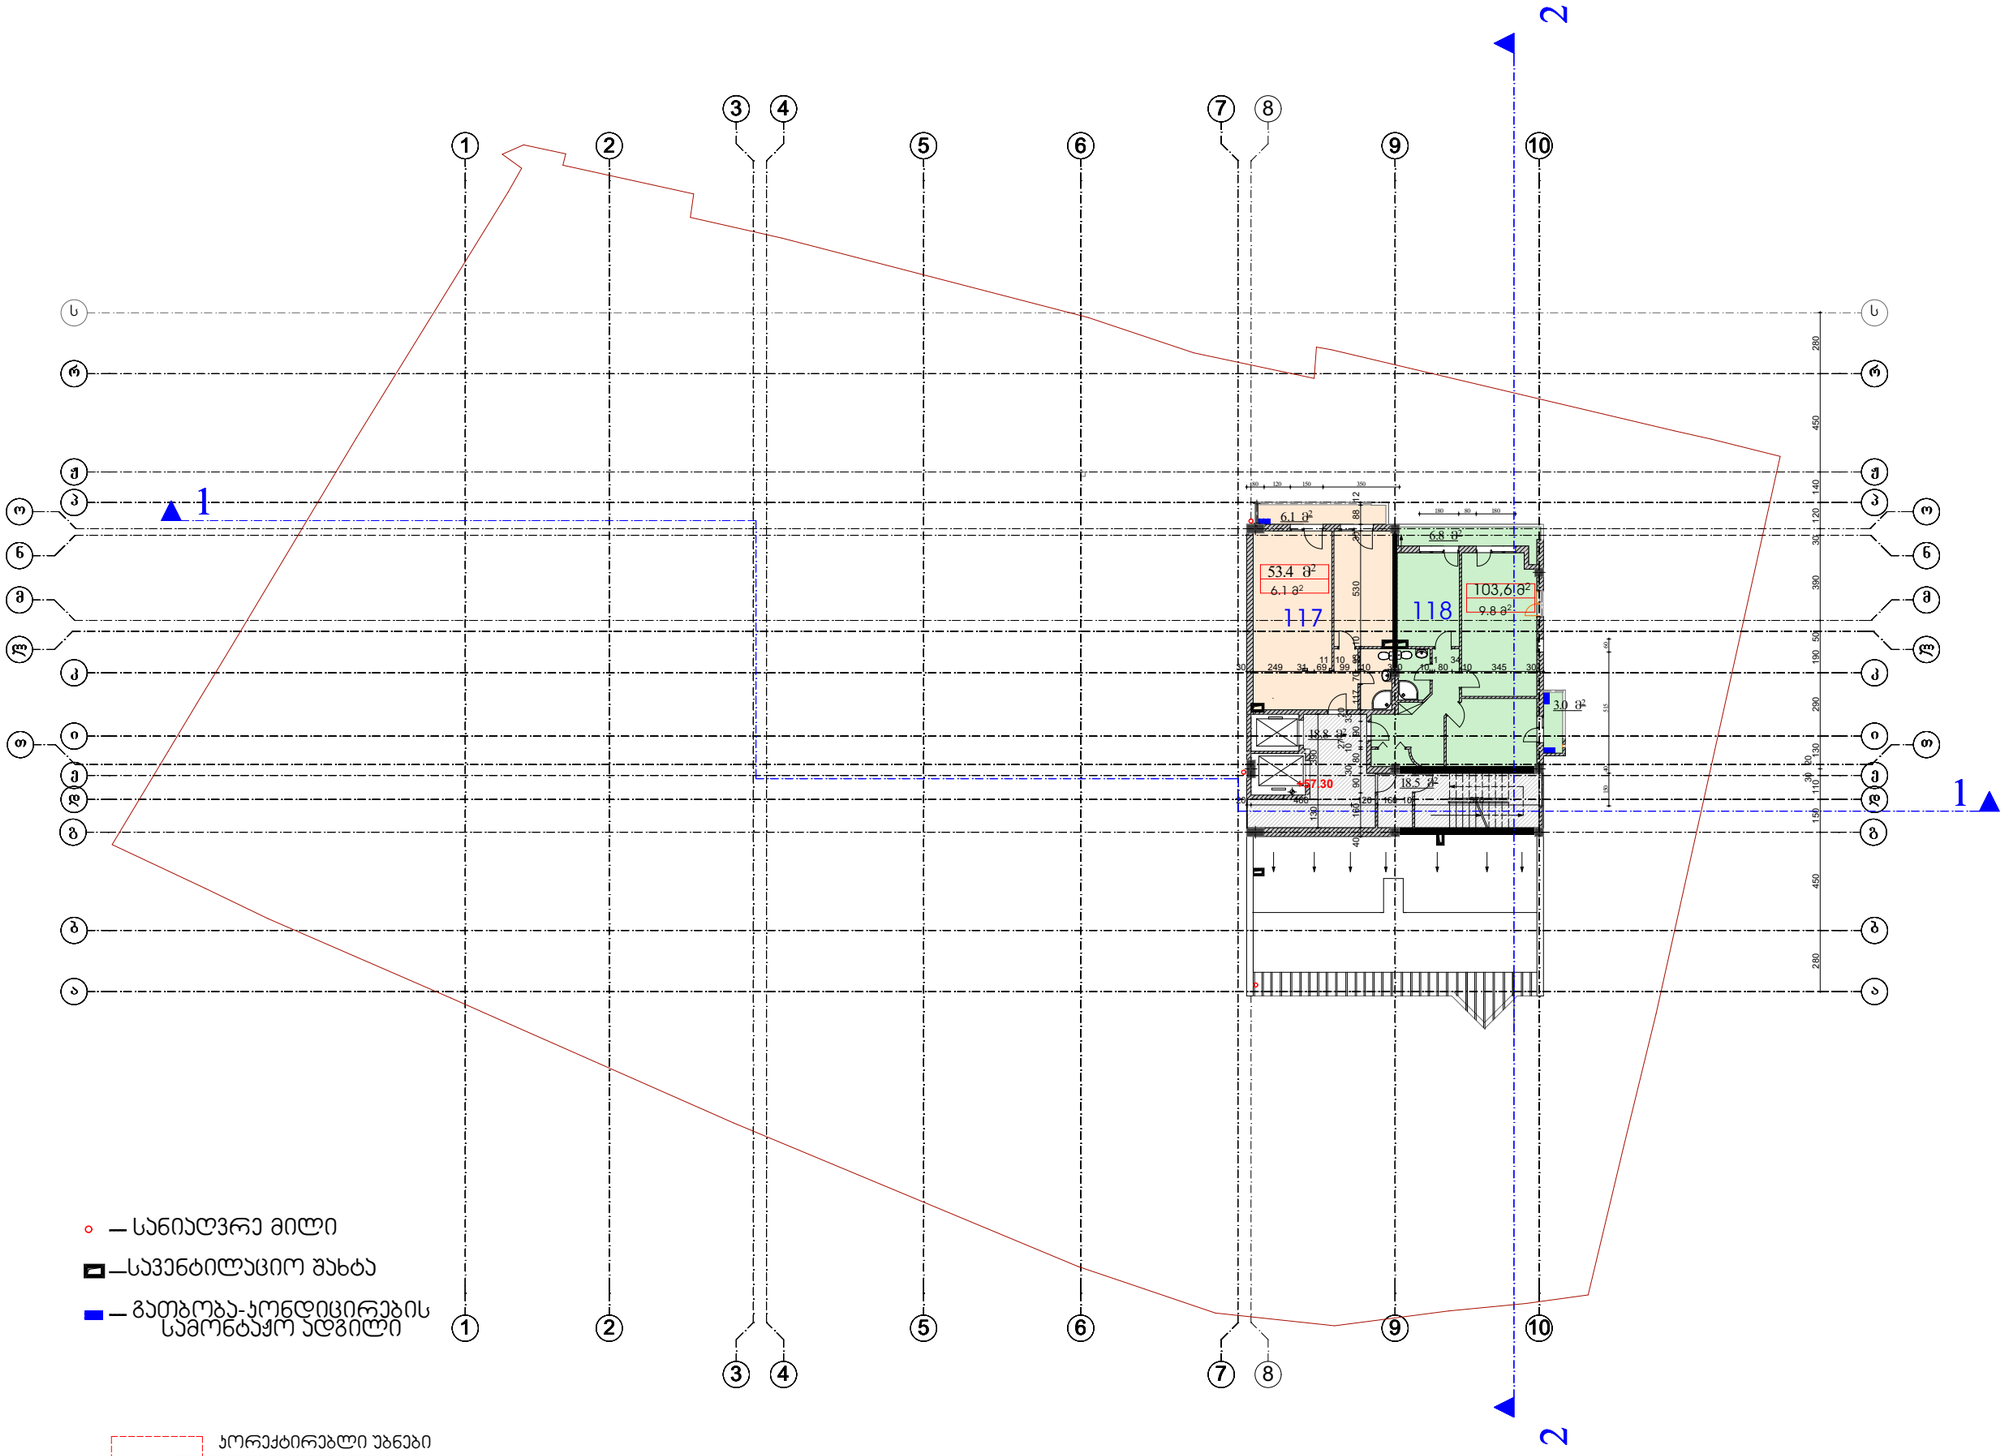

ფორმატი	ფაილის სახელი
A 2	XVIII სართულის გეგმა +57.30 ნიშნულზე

არქიტექტურული ნაწილი

შენიშვნა:

სად. ჯიბის უჯრედი 37.3 მ2
საცხოვრებელი 157 მ2
საზაფხულო 15.9 მ2

პირობითი ნიშნები:

— სანიაღვრე მილი
—სავენტილაციო შახტა
— გათბობა-ჯონდიცირების სამონტაჟო ადგილი

დამკვეთი:	ჯ. გოგრიჭიანი
	შპს "ბინექს"

მისამართი:

ქ.თბილისი. ქუჩა მექანიზაცია №1.
ნაკვეთი №02/018 01.12.12.002.045

დაკვეთა:

მრავალბინიანი საცხოვრებელი სახლი ოფისით

შემსრულებელი

შ.პ.ს. "ბინექს"

ქ. თბილისი გახოკიძის №139
406095130

თანამდებობა	გვარი	ხელმოწერა	თარიღი
დირექტორი	ჯ. გოგრიჭიანი		
მთ.არქიტექ.	გ. გოგრიჭიანი		
ავტორი	თ. დურმიშიძე		
დაამუშავა	მ.სომხიშვილი		
შეამოწმა	გ. გოგრიჭიანი		

დაკვეთა:	1
თარიღი:	23/01/2016
მასშტაბი:	1:200

BINEX

სტადია	ფურცელი	ფურც. რაოდ.

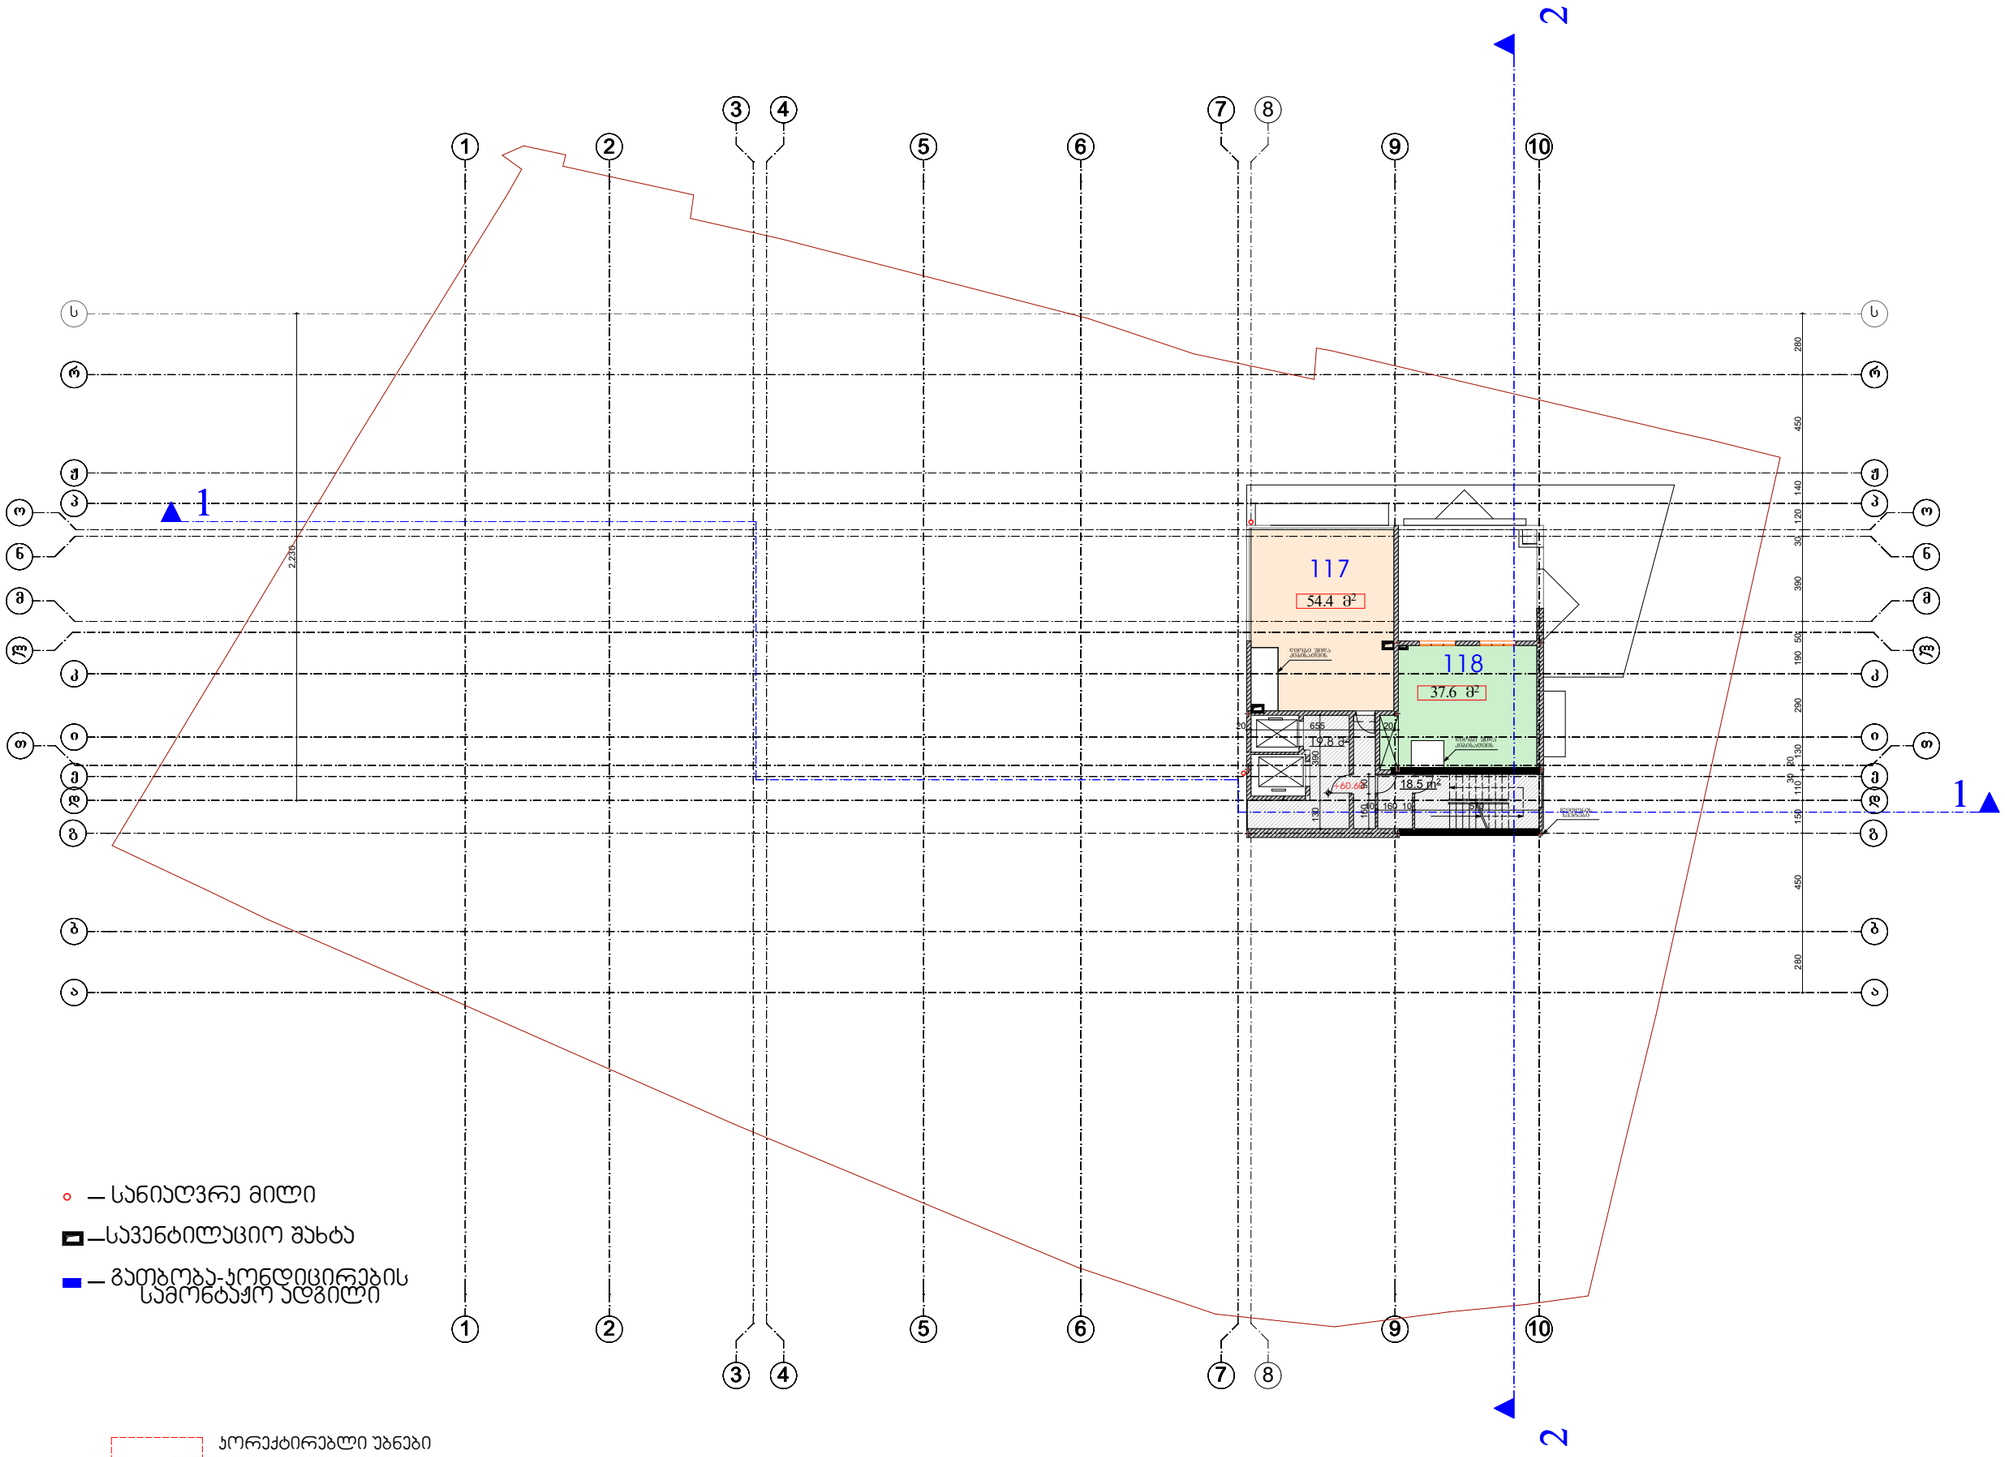

ფორმატი	ფაილის სახელი
A 2	XIX სართულის გეგმა +60.60 ნიშნულზე

არქიტექტურული ნაწილი

შენიშვნა:

სად. ჯიბის უჯრედი 38.3 მ2
საცხოვრებელი 37.6 მ2
საზაფხულო 54.4 მ2

პირობითი ნიშნები:

— სანიაღვრე მილი
— სავენტილაციო შახტა
— გათბობა-ჯონდიცირების სამონტაჟო ადგილი

დამკვეთი: ჯ. გოგრიჭიანი

შპს "ბინექს"

მისამართი:

ქ.თბილისი. ქუჩა მექანიზაცია №1.
ნაკვეთი №02/018 01.12.12.002.045

დაკვეთა:

მრავალბინიანი საცხოვრებელი სახლი ოფისით

შემსრულებელი

შ.პ.ს. "ბინექს"

ქ. თბილისი გახოკიძის №139
406095130

თანამდებობა	გვარი	ხელმოწერა	თარიღი
დირექტორი	ჯ. გოგრიჭიანი		
მთ.არქიტექ.	გ. გოგრიჭიანი		
ავტორი	თ. დურმიშიძე		
დაამუშავა	მ.სომხიშვილი		
შეამოწმა	გ. გოგრიჭიანი		

დაკვეთა:	1
თარიღი:	23/01/2016
მასშტაბი:	1:200
სტადია	ფურცელი
	ფურც. რაოდ.