
PRODUCED BY AN AUTODESK EDUCATIONAL PRODUCT

ჭრილი 2-2

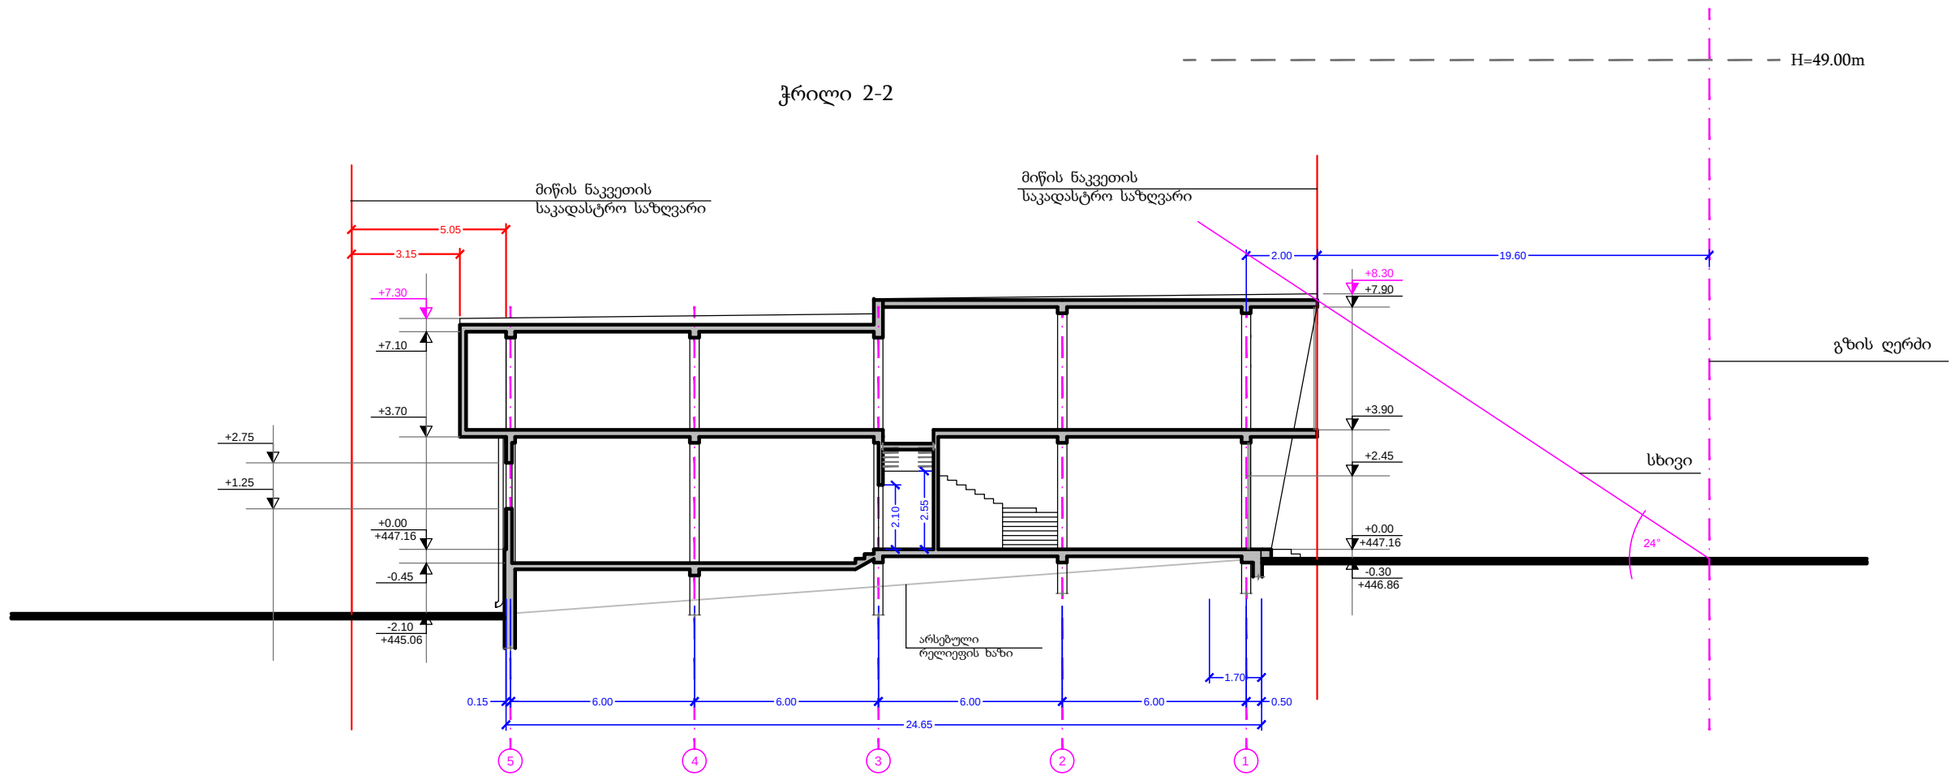


მიწის ნაკვეთის
საკადასტრო საზღვარი

MT STUDIO საქართველო, ქ. თბილისი, ჯ. შარტავას ქ. №14ა. ს/კ 400046197 mt.studio@bk.ru		პროექტის დასახელება:	
		სავაჭრო ობიექტი	
დირექტორი:	თ. ხვედელიძე	ობიექტის მისამართი: ქ. თბილისი, ჯავახეთის ქუჩა N 14	
მთ. არქიტექტორი:		ნახაზის სახელწოდება:	
პრ. ავტორი:	ე. ლიპირიდი	სიმაღლის განსაზღვრის სქემა	მასშტაბი: 1:500
დამკვეთი:	შპს ''ინვესტ - 4''	პროექტის სტადია	ფურცელი A 01 / ფურცლები ფ - 13 / თარიღი: 05/04/2013 წ.

PRODUCED BY AN AUTODESK EDUCATIONAL PRODUCT

PRODUCED BY AN AUTODESK EDUCATIONAL PRODUCT

გენგეგმა

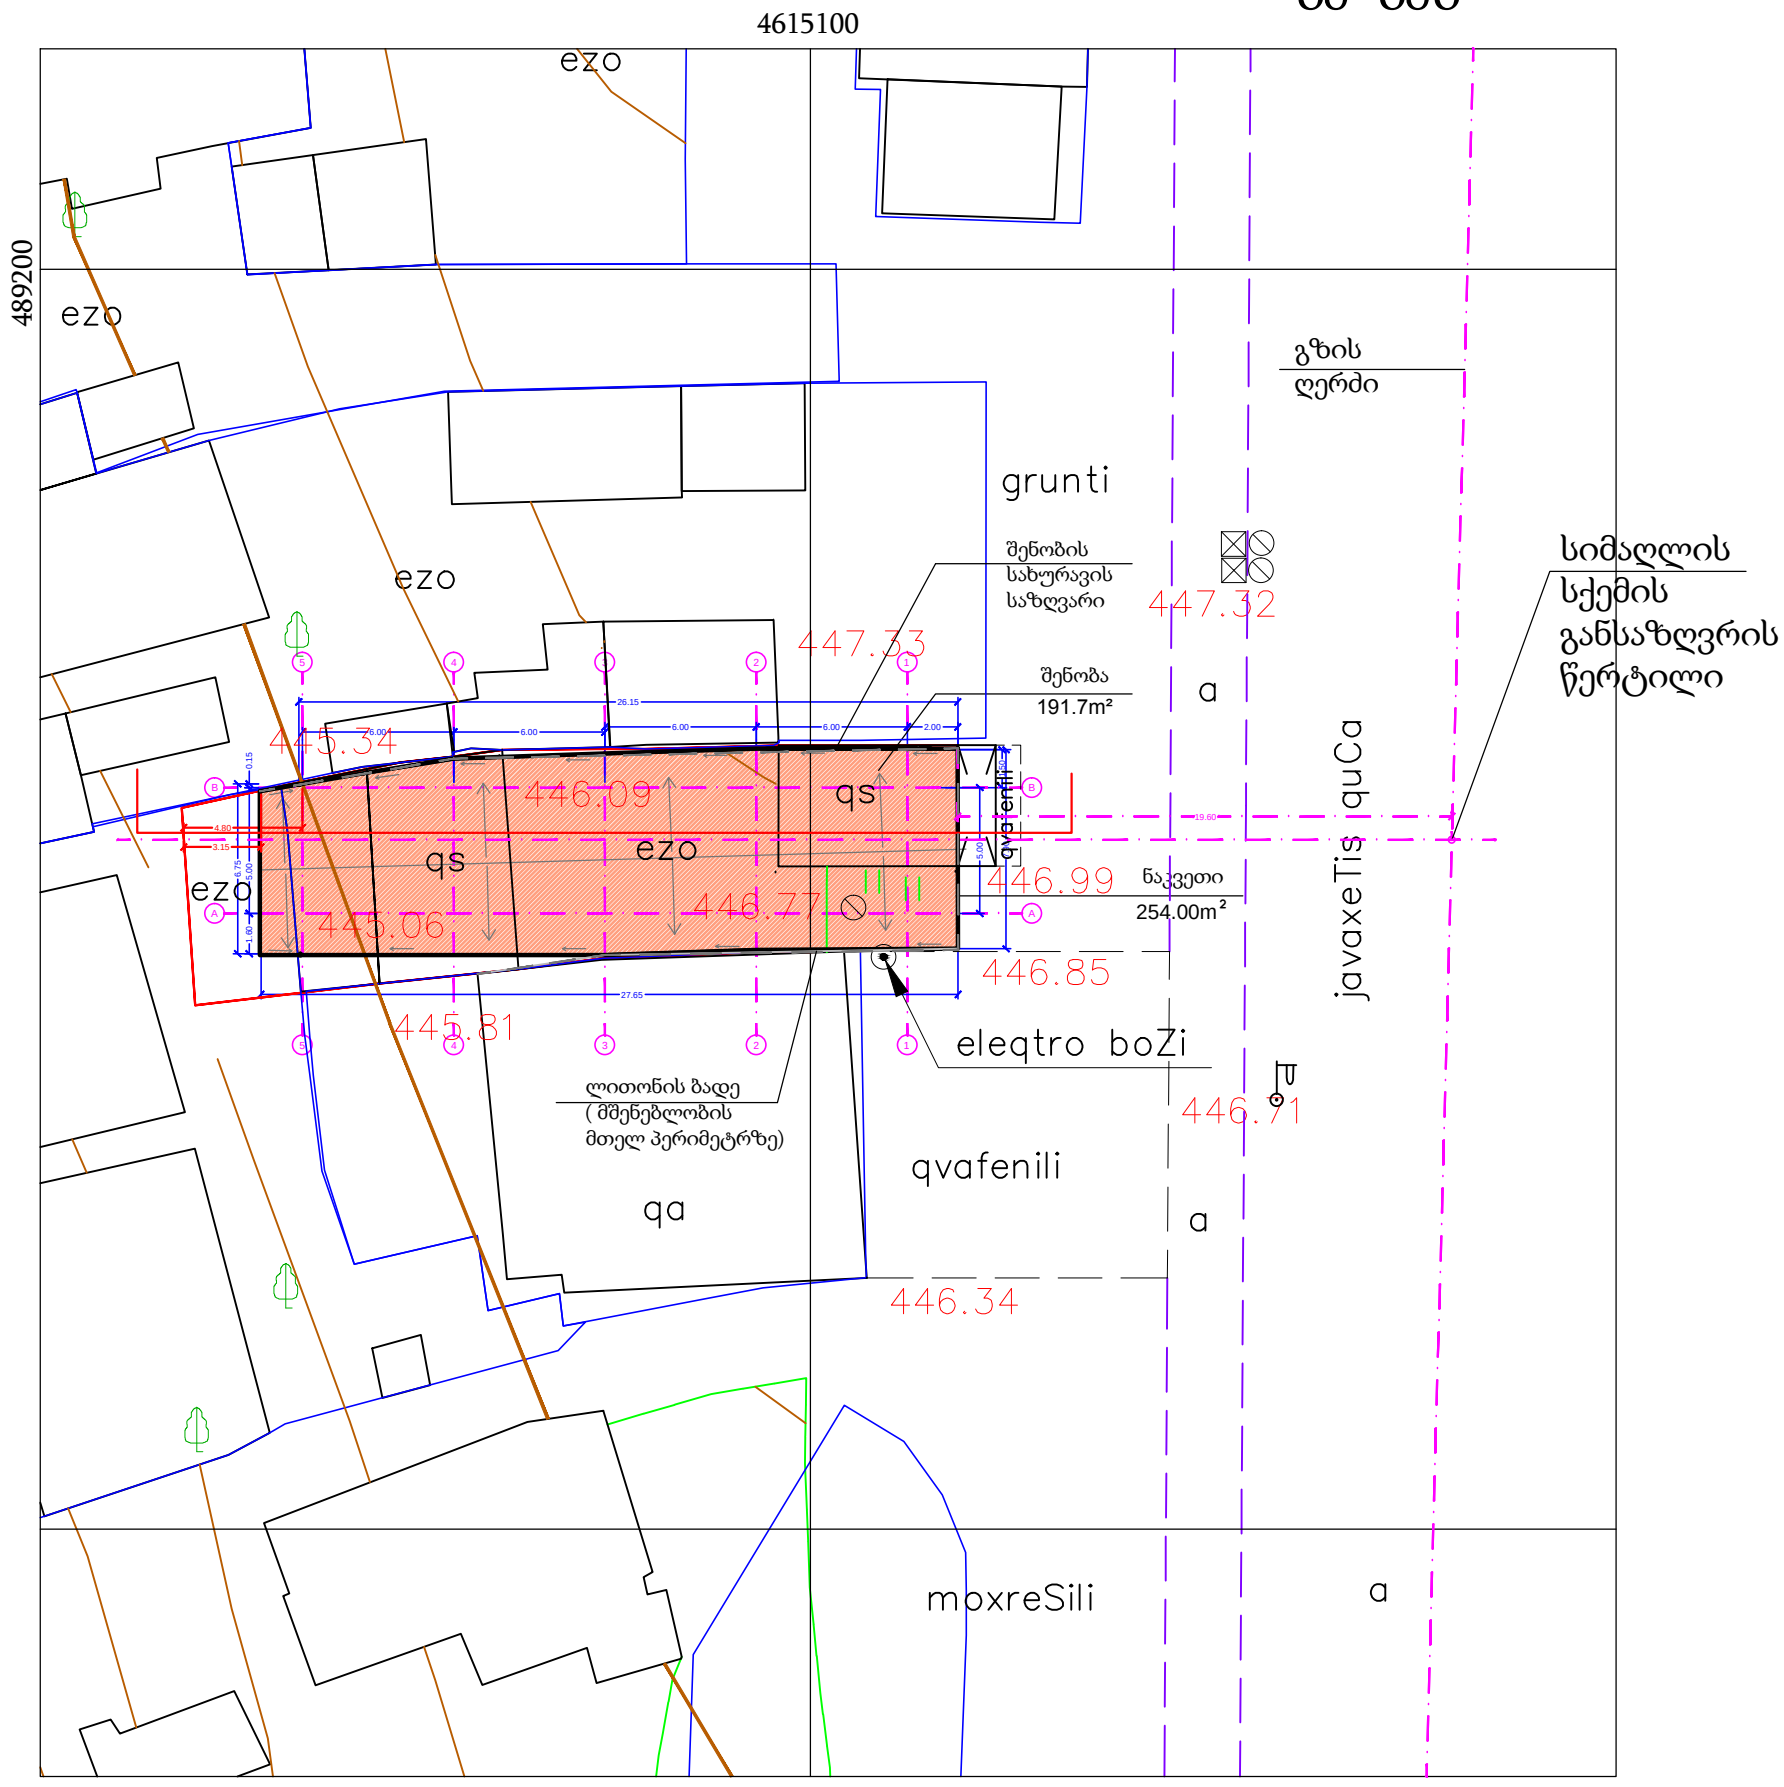

შენობის გადახურვის საზღვარი

მიწის ნაკვეთის საკადასტრო საზღვარი

საერთაშორისო სისტემის კოორდინატები

MT STUDIO საქართველო, ქ. თბილისი, ჯ. შარტავას ქ. №14ა. ს/კ 400046197 mt.studio@bk.ru		პროექტის დასახელება: სავაჭრო ობიექტი		
დირექტორი:	თ. ხვედელიძე	ობიექტის მისამართი: ქ. თბილისი, ჯავახეთის ქუჩა N 14		
მთ. არქიტექტორი:		ნახაზის სახელწოდება:		
პრ. ავტორი:	ე. ლიპირიდი	გენგეგმა		მასშტაბი: 1:500
დამკვეთი:	შპს "ინვესტ - 4"	პროექტის სტადია	ფურცელი A 01	ფურცლები ფ - 13	თარიღი: 05/04/2013 წ.

PRODUCED BY AN AUTODESK EDUCATIONAL PRODUCT
PRODUCED BY AN AUTODESK EDUCATIONAL PRODUCT
PRODUCED BY AN AUTODESK EDUCATIONAL PRODUCT