
ქალაქი თბილისი , გარდაბნის გზატკეცილი ,
24ა-ს მიმდებარედ (01.19.33.021.034)
საკუთრებაში არსებული არასასოფლო-სამეურნეო
დანიშნულების მიწის ნაკვეთის და მისი მიმდებარე ტერიტორიის ტოპოგრაფიული

გეგმა

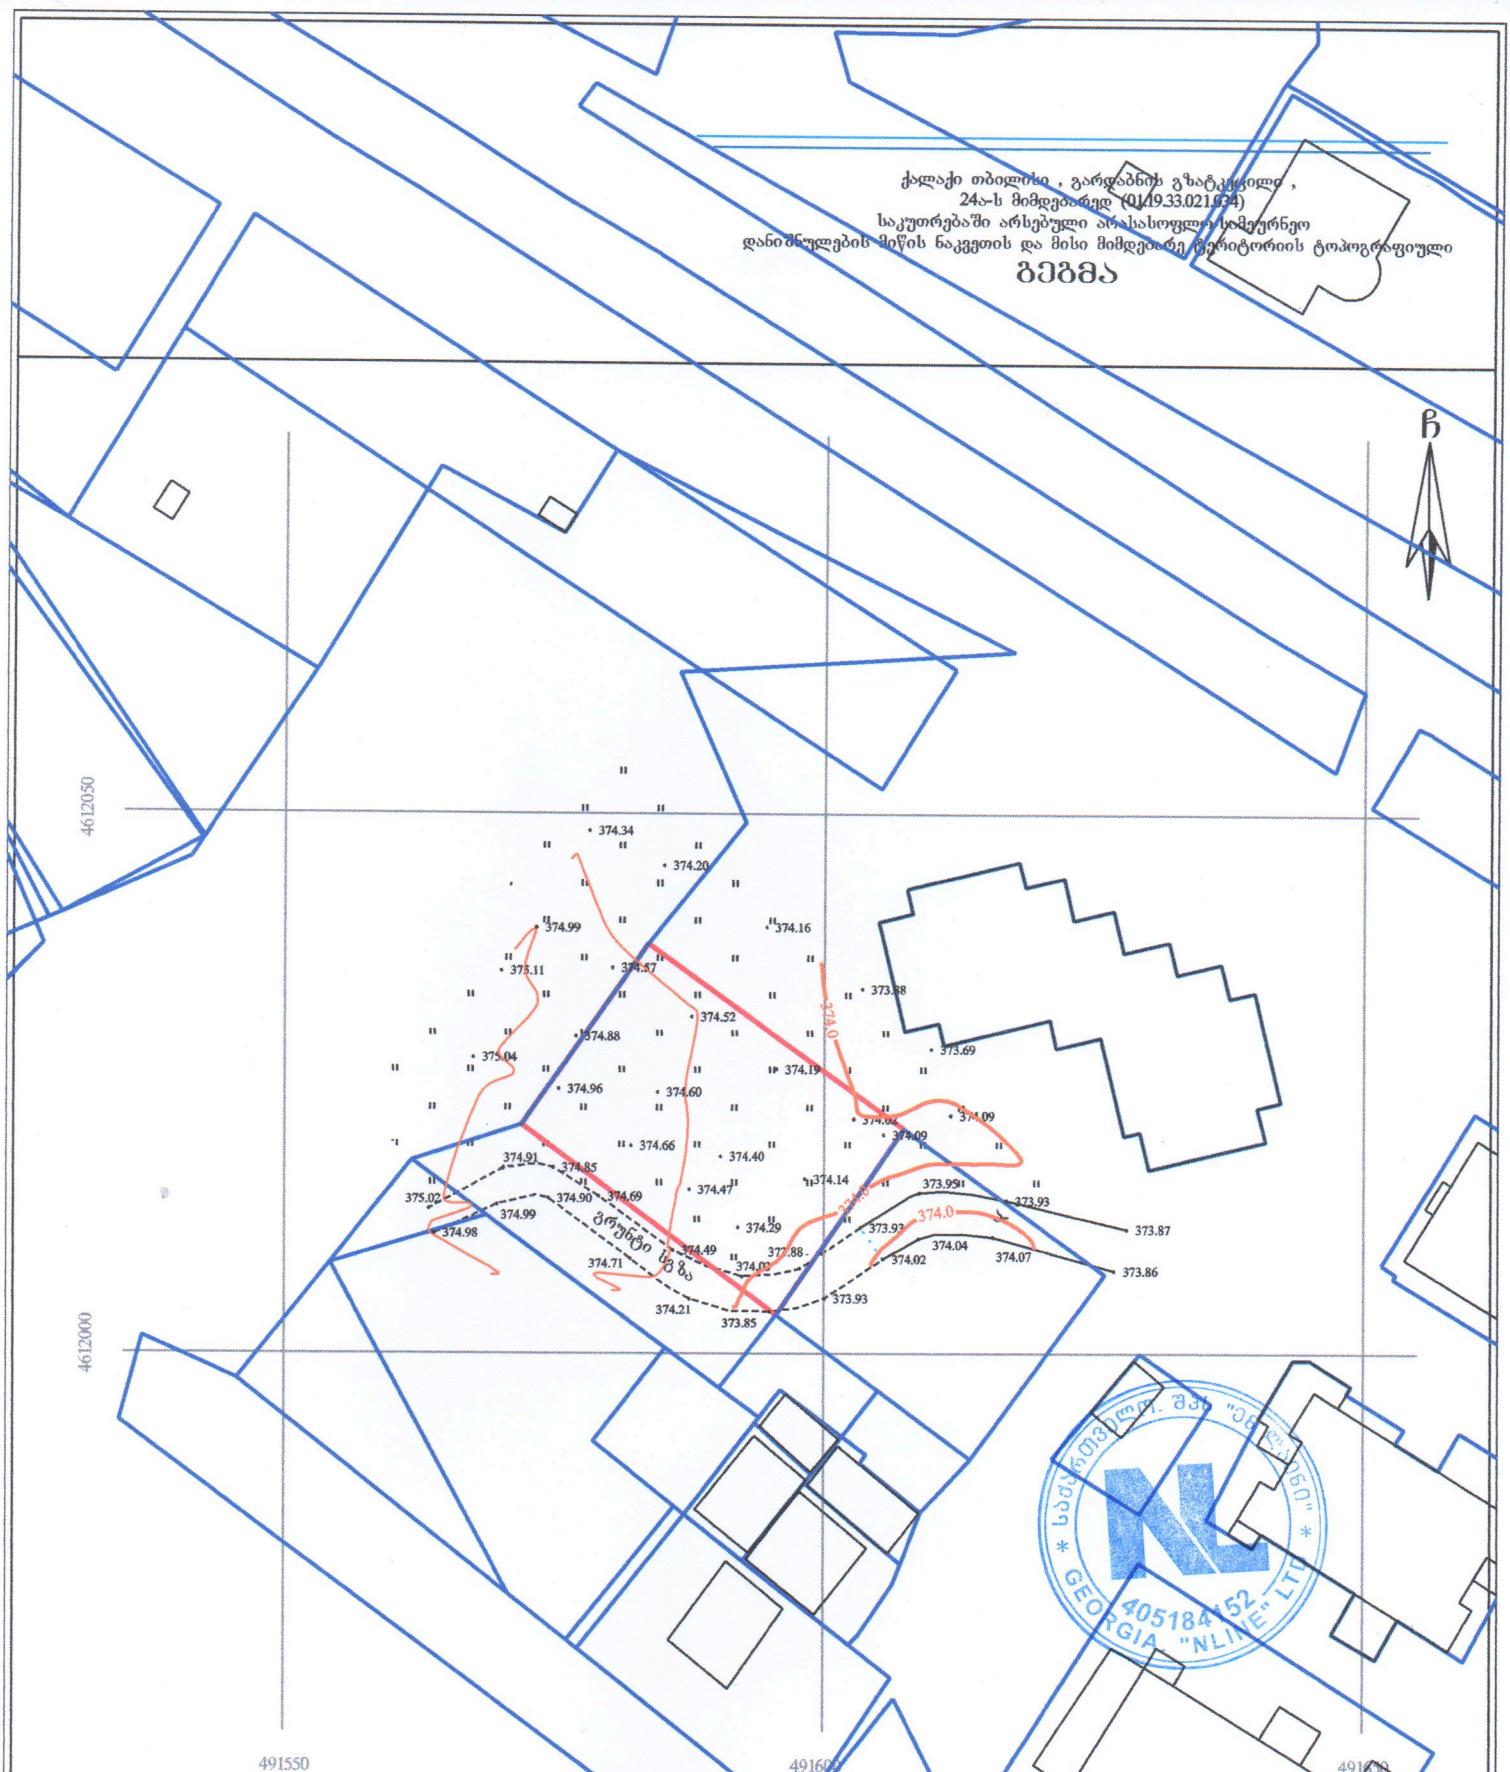

პიროგითი აღნიშვნები

WGS 1984-ის კოორდინატთა სისტემის UTM პროექცია

საცხ. შენობა	ხის ღობე	წ	წყალგაყვანილობა
არასაცხ. შენობა	ღობე	გ	გაზი
ფარდული	ქვის კედელი	კ	კანალიზაცია
მშენებარე შენობა	კედელი	სან	სანიაღვრე
სატრანსფორ. ჯიხური	ფხალტე	კბ	კაბელგაბმულობა
ხეები	რკინაგზა	ელ.	ელ. ქსელები
გარე განათება	საზოვაღლურეო ჯვრები	თბ	თბომომარაგება
	ელ. განაწილების ხაზი		


შენიშვნა: 1) გეგმაზე დატანილია საჯარო რეესტრში რეგისტრირებული ნაკვეთის საზღვარი

2) მიწის სამუშაოების შესრულება შეათანხმეთ კომუნიკაციის წარმომადგენლებთან

შპს 'ენლაინი'
ს/კ (405184152) თბილისი, გარდაბნის გზატკეცილი №18
Ltd „nline"
18 mzaabbliavili street, Tbilisi, Georgia,
tel: 0322 [illegible] 75 10
www. nline.ge
info.ltdnline@gmail.com

დირექტორი:		გ. გულიაშვილი
აზომა:		ა. კობაიძე
დახაზა:		ა. კობაიძე
მასშტაბი: 1:500		05/03/2021წ.

gengegma
masS t abi 1:500

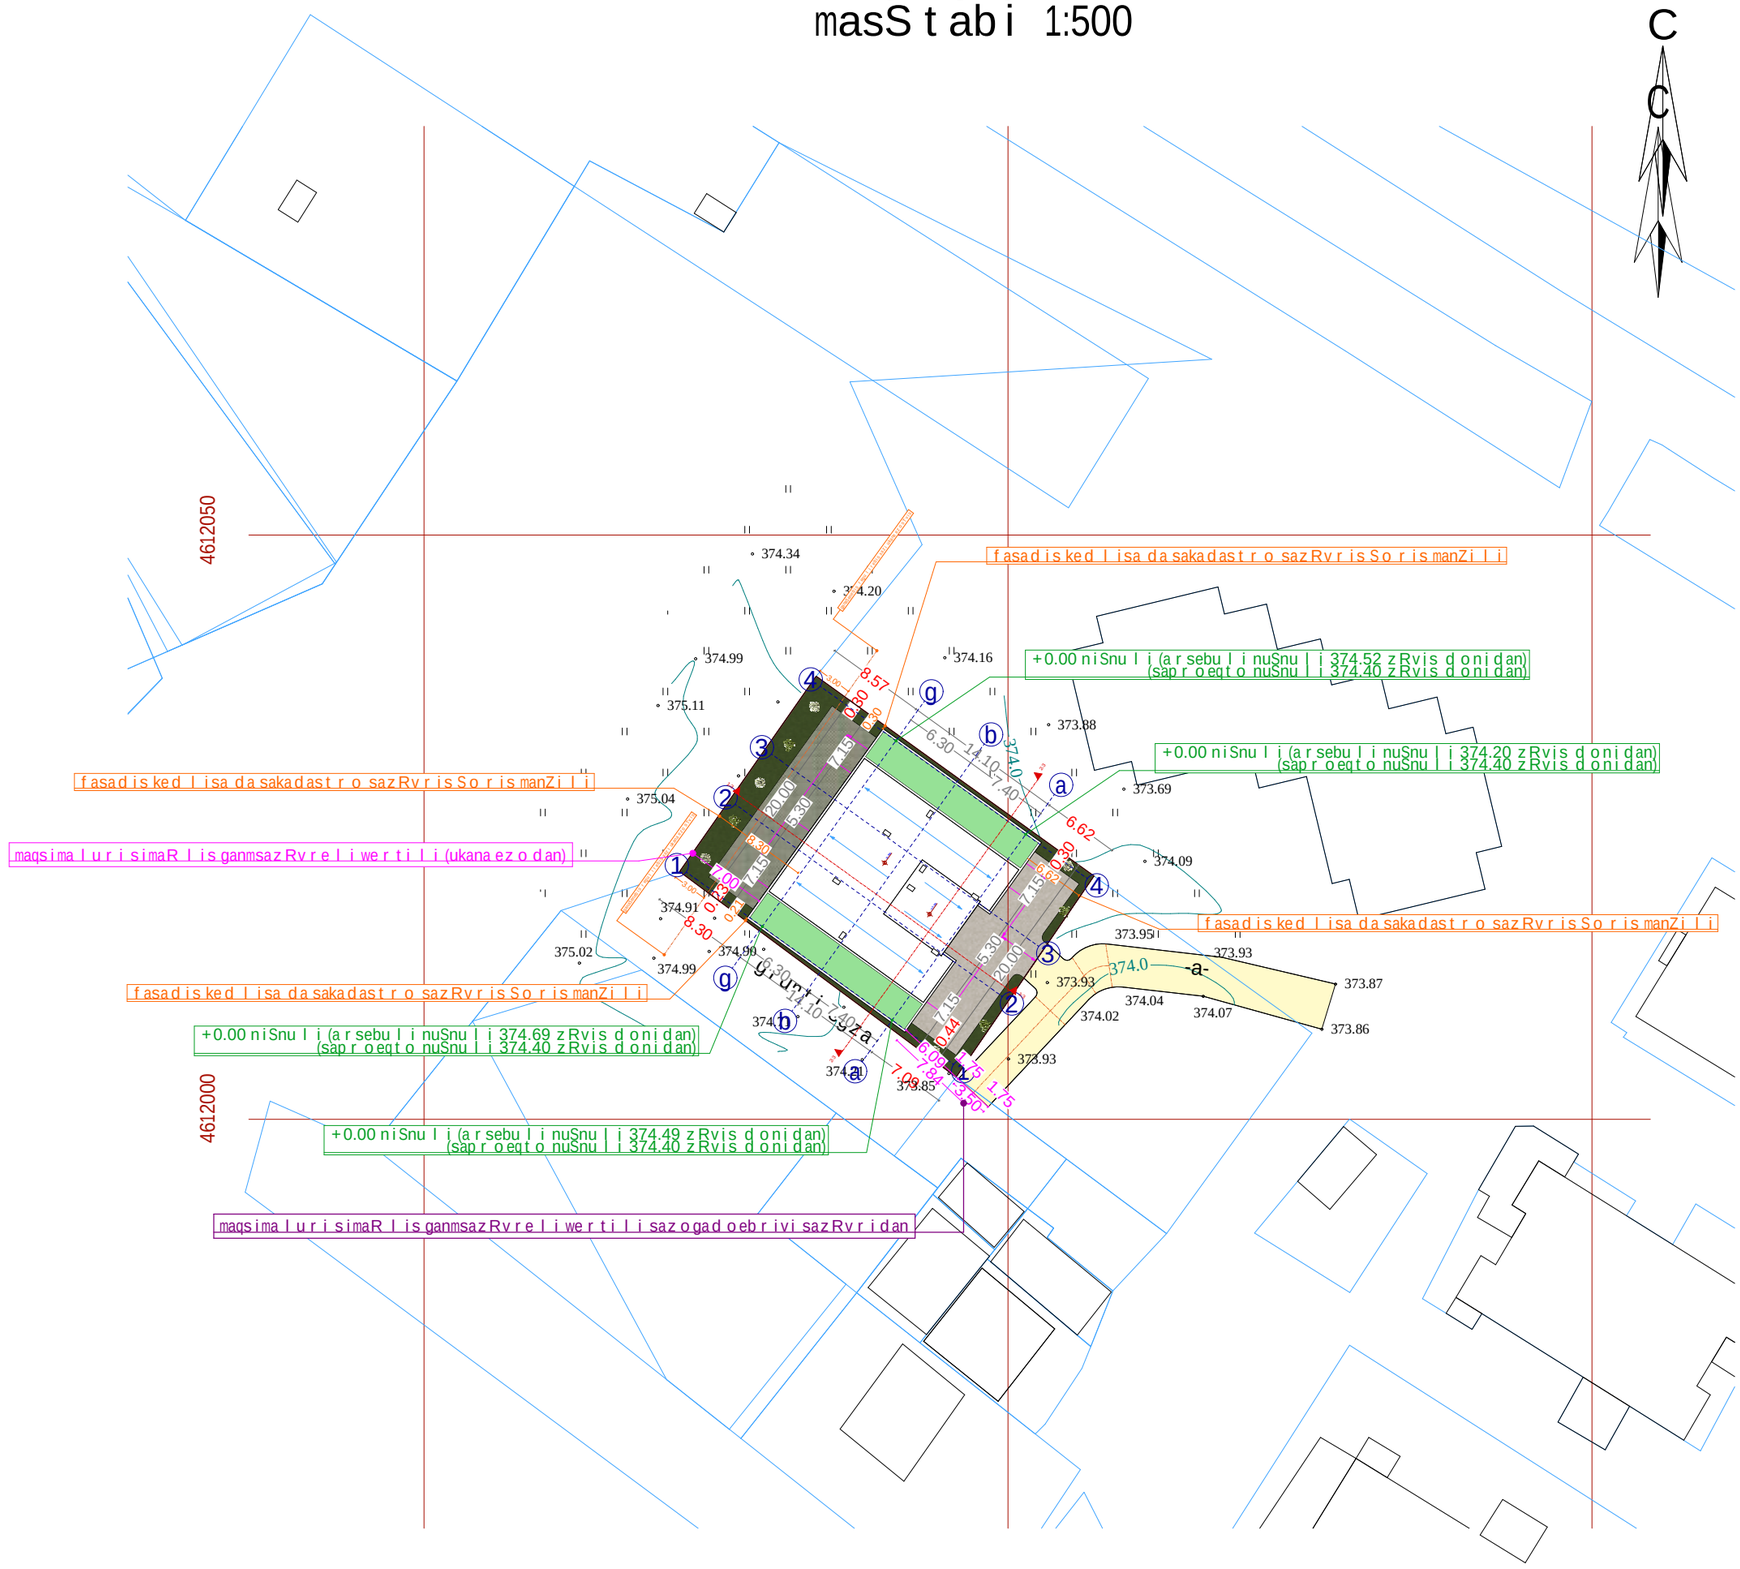

xe l Sekr u l eba #

p i r obiT i aRniSvnebi

	simbo l os saxe l wodeba
	saxanZr o mi l dgar i
	saxanZr o ganyo f i l ebasTan kavSi r i s sistema
	sagangebo xmovani gangaSis sakomunikacio sistema
	xe l i secex l maqr i
	saxanZr o-samaSve l o samsaxur i s migr ganoSayenebe l i misaer Tebe l i -nid r anti
	kvam l i s avtomatur i aRmomCeni
	kvam l i zemo r eagi r emauwyebe l i
	avtosaSxe f i
	saxanZr o gangaSis xe l i T samar Tvaiko l o f i
	gasasv l e l i

SeniSvna

1. Senobis nonoliTuri kolonebis, rigelebis raodenoba da konfiguracia SeiZleba Seicvalos Senobis gabaritebis da vizualis ucvelad konstruqtoris noTxovnis safuZvelze
2. proeqtSi naCvenebi reliefis konfiguracia SeiZleba Seicvalos mciredi T
3. Senobis gare da Sida kibis safexurebis raodenoba SeiZleba Seicvalos
4. vitraJebis karisa da sxva Riobebis noZravi frTebis nimaTi ebis da roadoneboa SeiZleba iyos sxvadasxva. Sesabamisad SeiZleba Seicvalos profi l is sisqe.

S.p.s. "ai di sfeisi"		
Tanamdeboba	gvar i	xe l mowera
d i reqt o r i	i. xavTasi	
arqi teqt o r i	d. munjiSvi l i	
daamuSava	d. munjiSvi l i	

damkveTi:	S.p.s " gua deve l opmenti"
p r oeqt i s saxe l wodeba:	
m r aval biniani sacxovrebe l i saxl i	
m i samarTi:	q. Tbi l isi, gardabnis gzatkeci l i, #24a-s mindebared, s/k 01.19.33.021.034

masSt abi	naxaz i s dasaxe l eba
1:500	gengegma

s t adia	TariRi	f o r mat i
arq. nawi l i	10/08/2021	A3