
gengegma
masS t abi 1:500

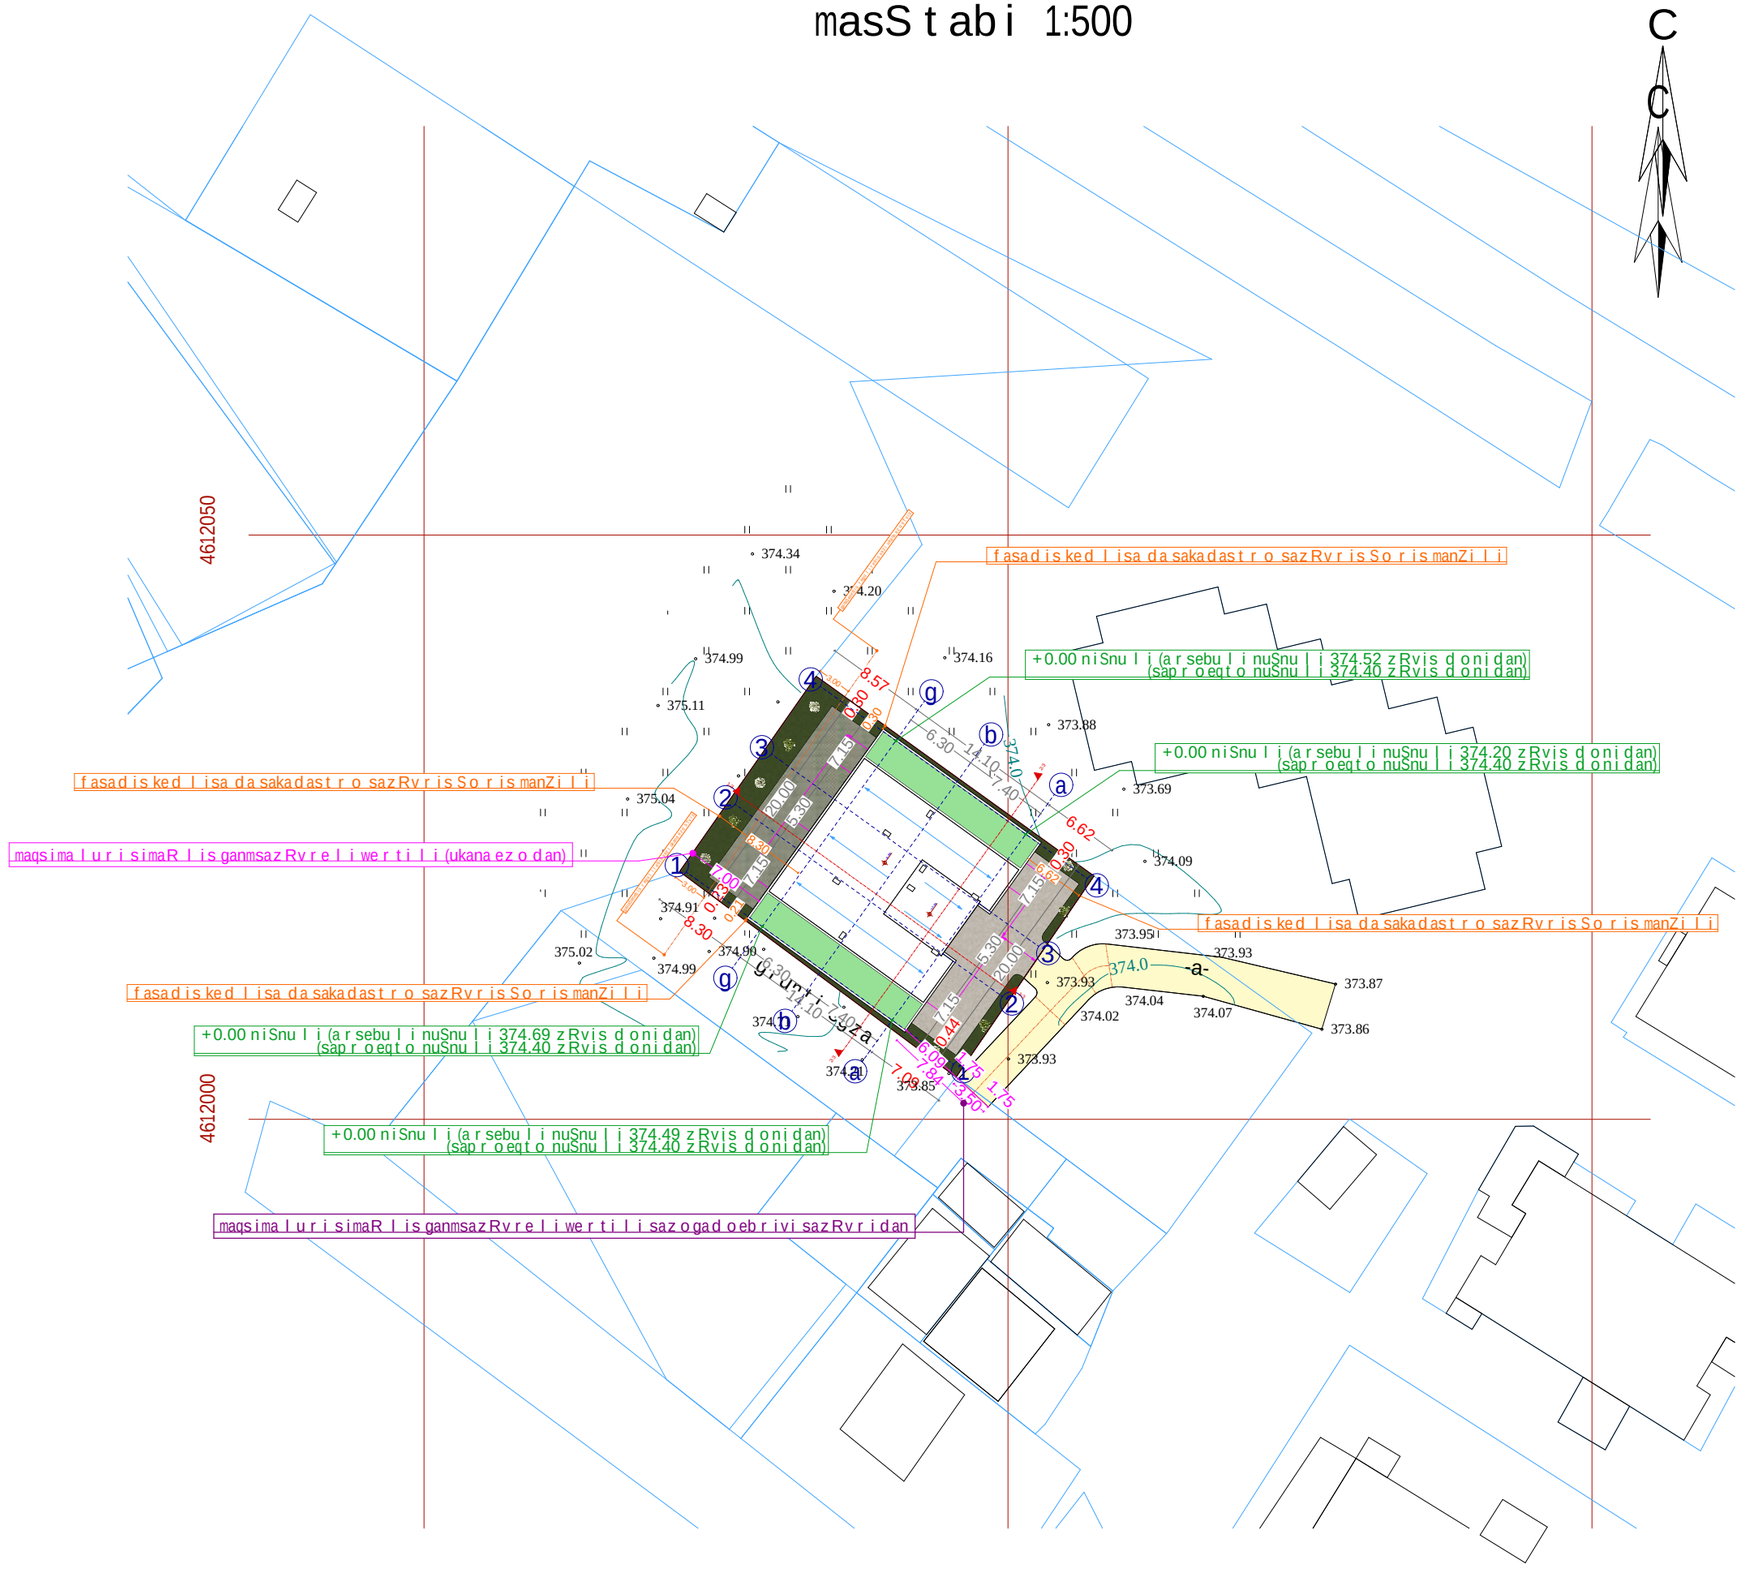

xe l Sekr u l eba #

p i r obiT i aRniSvnebi

	simbo l os saxe l wodeba
	saxanZr o mi l dgar i
	saxanZr o ganyo f i l ebasTan kavSi r i s sistema
	sagangebo xmovani gangaSis sakomunikacio sistema
	xe l i secex l maqr i
	saxanZr o-samaSve l o samsaxur i s migr ganoSayenebe l i misaer Tebe l i -nid r anti
	kvam l i s avtomatur i aRmomCeni
	kvam l i zemo r eagi r emauwyebe l i
	avtosaSxe f i
	saxanZr o gangaSis xe l i T samar Tvaiko l o f i
	gasasv l e l i

SeniSvna

1. Senobis nonoliTuri kolonebis, rigelebis raodenoba da konfiguracia SeiZleba Seicvalos Senobis gabaritebis da vizualis ucvelad konstruqtoris noTxovnis safuZvelze
2. proeqtSi naCvenebi reliefis konfiguracia SeiZleba Seicvalos mciredi T
3. Senobis gare da Sida kibis safexurebis raodenoba SeiZleba Seicvalos
4. vitraJebis karisa da sxva Riobebis noZravi frTebis nimaTi ebis da roadoneboa SeiZleba iyos sxvadasxva. Sesabamisad SeiZleba Seicvalos profi l is sisqe.

S.p.s. "ai di sfeisi"		
Tanamdeboba	gvar i	xe l mowera
d i reqt o r i	i. xavTasi	
arqi teqt o r i	d. munjiSvi l i	
daamuSava	d. munjiSvi l i	


damkveTi:	S.p.s " gua deve l opmenti"
p r oeqt i s saxe l wodeba:	
m r aval biniani sacxovrebe l i saxl i	
m i samarTi:	q. Tbi l isi, gardabnis gzatkeci l i, #24a-s mindebared, s/k 01.19.33.021.034

masSt abi	naxaz i s dasaxe l eba
1:500	gengegma

s t adia	TariRi	f o r mat i
arq. nawi l i	10/08/2021	A3

maqsimaluri simaRlis ganmsazRvreli sqema

masStabi 1:100

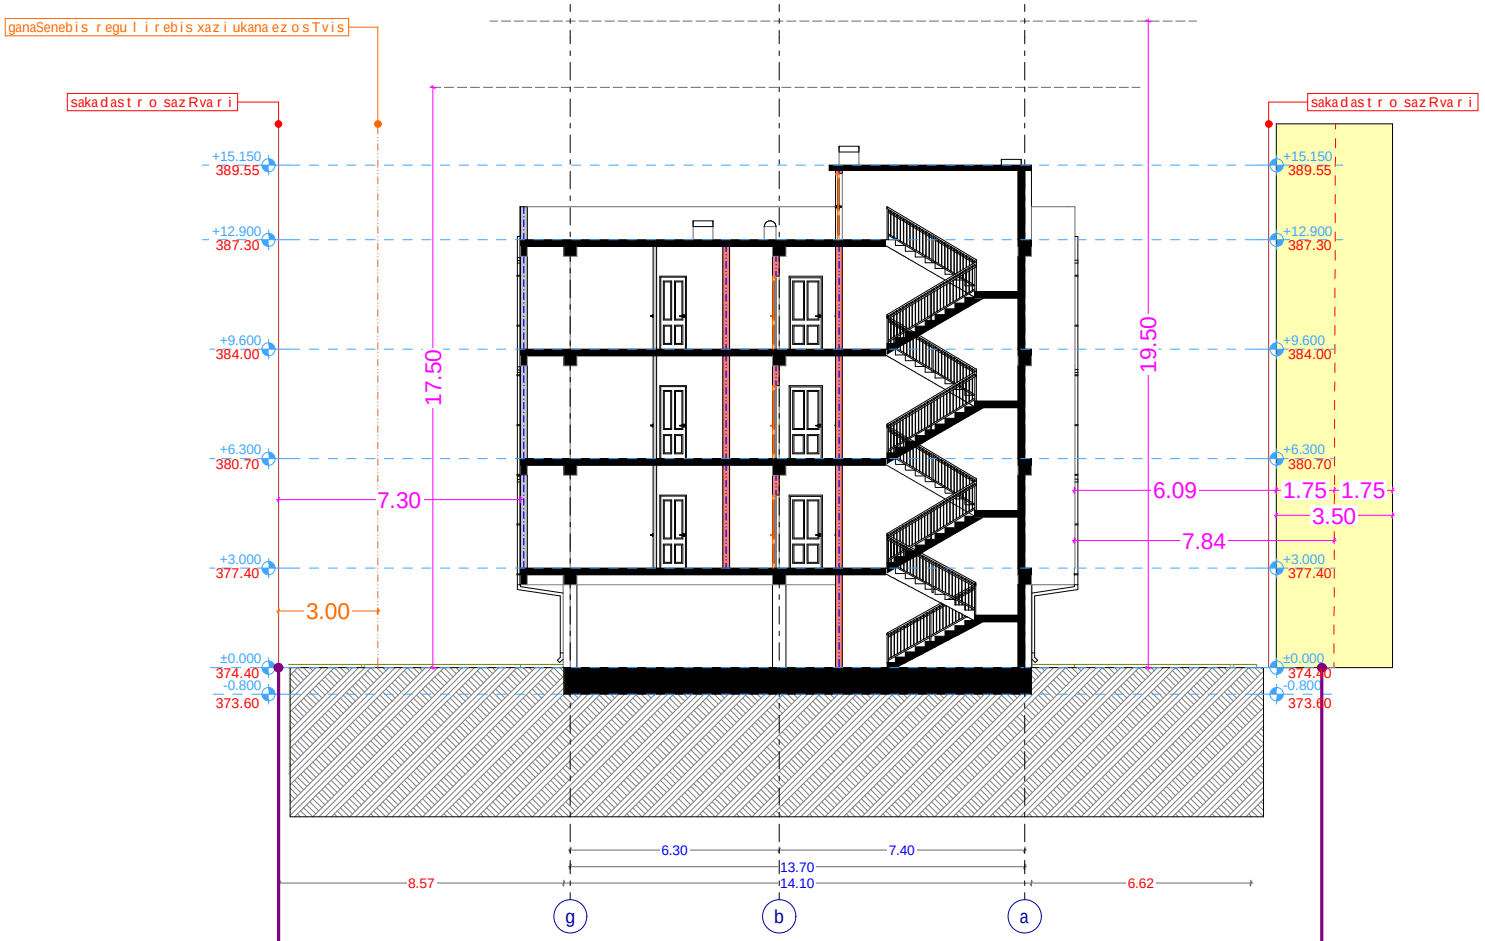

maqsimaluri simaRlis ganmsazRvreli wertili (ukana ezo dan)

maqsimaluri simaRlis ganmsazRvreli wertili sazogadoebrivi sazRvridan

H=L/Y=L/0.40=7.00/0.40=17.50

H=L/Y=L/0.40=7.80/0.40=19.50

xelSekruleba #

pirobiTi aRniSvnebi

a — RerZis xazi

sakadastro sazRvari

Wrilis xazi

blokis kedeli

blokis kedeli binebis ganyofi

gZlierebuli betonis kedeli-sveti

gaTboba kondicirebis adgili

misawvdomi svla gezi

gasasvleli ande misadgomi nanZili

gasasvleba Soris savali nanZili

sc-2 / d.d.3 — dakavebulobis jgufi (qvejgufi) / dakavebulobis datvirTva

b. #4 56.8 / 43.6 13.2 — saerTo farTi / sazafxulo faraTi / farTobi Sida konturze / bina #

Riobi filaSi

kedlis cecxlmedegoba (erTsaaTiani)

kedlis cecxlmedegoba (orsaaTiani)

sadarbazo

grunti

mwvane safari

cxauri tipis mopirkeTeba (gamWoli)

C — CrdiloeTis aRniSvna

	simbolos saxelwodeba
	saxanZromildgari
	saxanZro ganyofilebasTankavSirisistema
	sagangebo xmovani gangaSisakomunikaciosistema
	xelisecxlmaqari
	saxanZro-gamaSveblo sasaxurismier gamosayenebeli nisaerTebeli-hidranti
	kvanlisavtomaturiaRmoCeni
	kvanlzemoreagirenauwyebeli
	avtosaSxefi
	saxanZro gangaSisxeliTsamarTvaikolofi
	gasasvleli

SeniSvna

1. Senobis nomoliTuri kolonebis, rigebis raodenoba da konfiguracia SeiZleba Seicvalos Senobis gabaritebi da vizualis ucvleladkonstruqtoris noTxovnis safuZvelze
2. proeqtSi naCvenebi reliefis konfiguracia SeiZleba Seicvalos ncireditT
3. Senobis gare da Sida kibis safexurebis raodenoba SeiZleba Seicvalos
4. viTarebis karisa da sova Riobebis moZravi fiTebis minarTuleba da roadonoba SeiZleba iyos sxvadasxva. Sesabamisad SeiZleba Seicvalos profilis siqe.

S.p.s. "ai di sfeisi"		
Tanamdeboba	gvari	xelmowera
direqtori	i. xavTasi	
arqiteqtori	d. munjiSvili	
daamuSava	d. munjiSvili	

damkveTi:	S.p.s " gua development i"
proeqtis saxelwodeba:	mravalbiniani sacxovrebeli saxli
misamarTi:	q. Tbilisi, gardabnis gzatkecili, #24a-s mimdebared, s/k 01.19.33.021.034

masStabi	naxazis dasaxeleba
	maqsimaluri simaRlis ganmsazRvreli sqema

stadia	TariRi	formati
arq. nawili	10/08/2021	A3