Senoba - nagebobis usafrTxoebis wesebTan Sesabamisobis analizi

gamoyenebuli wesebi - "Senoba-nagebobis usafrTxoebis wesebi"

CamoTvaleT Senobis dakavebulebebi daaRwereT TiToeuli gamoyeneba
1. sasawyobe jgufi sw-2 (Riaavtosadgomi +0.00 niSnuli ze)
2. sacxovrebeli jgufi sc-2 (sacxovrebeli binebi +3.00 dan +9.60 CaTvliT)

konstruqciis tipi:	
gansazRvreT konstruqciis tipi arsebuli Senobis TvisSenobis Tvis	
gansazRvreT konstruqciis tipi axali Senobis TvisSenobis Tvis	tipi **I-A**
Sereulikonstruqciis SemTxvevaSimiuTiTeT tipebi, romelic gamoyenebuli iqneba, gansazRvreT tipebi damatimdebareoba	

simaRlisSezRudvebi cxrili 503-ismixedviT		
dakavebuloba	dasaSvebi sarTulianoba	SemoTavaz. sarTulianoba
1. sasawyobe jgufi sw-2	SeuzRudavi	miwisdonis sarTuli
2. sacxovrebeli jgufi sc-2	SeuzRudavi	3 miwisdonis zedasarTuli
	dasaSvebi simaRle	SemoTavazebuli simaRle
saerTo simaRle	SeuzRudavi	15.15 m.
miwiszemoTsarTulis raodenoba	4 sarTuli	

farTobisSezRudvebi cxrili 503-ismixedviT		
dakavebuloba	dasaSvebi farTobi	SemoTavaz. farTobi
1. sasawyobe jgufi sw-2 +0.000 niSnuli ze	SeuzRudavi	237.8 kv.m.
2. sacxovrebeli jgufi sc-2 +3.000 niSnuli e	SeuzRudavi	256.4 kv.m.
3. sacxovrebeli jgufi sc-2 +6.100 niSnuli e	SeuzRudavi	256.4 kv.m.
4. sacxovrebeli jgufi sc-2 +9.200 niSnuli e	SeuzRudavi	256.4 kv.m.
SemoTavazebuli farTobebis jami	1007.0 m.	
iatakebis raodenoba	5	
saerTo (sasargeblo) farTobi	1283.3 m.	

gareked lis cecxlmedegobisa da Riobebisadmimo Txovnebi cxrilebis 602-is da 705.8 -ismixedviT							
gare ked lebi	xanZarsawinaaRmdegomanZili (metri)	cecxlmedegobis xarisxi (saaTi)		ked lis Riobebis farTobi (ked lis %)			
		moTxovnili	gaTvaliswinebuli	dasaSvebi		gaTvaliswinebuli	
				daculi	daucveli	daculi	daucveli
fasadi 1-4 RerZebSi	6.62	1	1	SeuzRudavi	45%		23 %
fasadi 4-1 RerZebSi	8.30	1	1	SeuzRudavi	70%		30 %
fasadi a-g RerZebSi	0.21	1	1	dauSvebelia	dauSvebelia		0 %
fasadi g-a RerZebSi	0.30	1	1	dauSvebelia	dauSvebelia		0 %

TiToeuli sarTulidangasavlelisaSualebebi									
sarTulebi	dakavebuloba da dakavebuli obis datvirTvis januri maCvenebli ebi	moTxovnili gasavlelebi s/gasavlelebi Tan misadgomis raodenoba	gaTvaliswinebuli gasavlelebi s/gasavlelebi Tan misadgomis raodenoba datipi	gasavlelisaSualebebis sigane (metri)					
				gza-kibeebi		derefnebi		gasavlelisgza-kari	
				moTxovnili	gaTvaliswinebuli	moTxovnili	gaTvaliswinebuli (minimaluri)	moTxovnili	gaTvaliswinebuli (Tavisufali)
pirveli sarTuli +0.000	sw-2 d.d.13								
sarTulebi +3.00 dan +9.60 CaTvliT	sc-2 d.d.42	1	1 (gza-kibis saxiT)	1.1	1.2	1.2	1.2	0.82	1.00

wyalsadenisistemebis fiqsirebulimowyobilobebis raodenoba cxrili 1602.-ismixedviT										
sarTulebi	dakavebuloba da dakavebuli obis datvirTvis januri maCvenebli ebi	fiqsirebulimowyobilobebi								
		unitazi		tualetis xelsabani		abazana/Sxapi		sasmeliwlis fantani		samomsaxureo niJara
		moTxovnili	gaTvaliswinebuli	moTxovnili	gaTvaliswinebuli	moTxovnili	gaTvaliswinebuli	moTxovnili	gaTvaliswinebuli	moTxovnili	gaTvaliswinebuli
pirveli sarTuli 0.000 niS.	sw-2 d.d.13	-	-	-	-	-	-	-	-	-	-

wyalsadenisistemebis fiqsirebulimowyobilobebis raodenoba sacxovrebeli jgufi sc-2 qvejgufi cxrili 1602.-ismixedviT										
sarTulebi	sacxovrebeli erTeulebi	fiqsirebulimowyobilobebi								
		unitazi		tualetis xelsabani		abazana/Sxapi		sasmeliwlis fantani		samomsaxureo niJara
		moTxovnili	gaTvaliswinebuli	moTxovnili	gaTvaliswinebuli	moTxovnili	gaTvaliswinebuli	moTxovnili	gaTvaliswinebuli	moTxovnili	gaTvaliswinebuli
sarTulebi +3.00 dan bina #15 CaTvliT	bina #1 dan bina #15 CaTvliT	1	1	1	1	1	1	1	1	1 (20 sacx. erTeuli ze)	1 (TiTo sacx. erTeuli ze)

xanZrisgan dacvis sistemebisadmimoTxovnebi							
dakavebulobebisivrcebi/gasavlelisaSualebebi	avtosaSeferi sistema	saxanZro gangaSisa da cecxlebisaCeni sistemebi	saxanZro milgardabis sistemebi	kvanlis sakontrolo sistemebi	xelis cecxlmaqrebi	xanZris maRTvis centri	
Riavtosadgomi sasawyobo jgufi sw-2	ara	saxanZro gangaSiswavliT samarTavi kolofi		ki	ki	ara	
sacxovrebeli jgufi sc-2		saxanZro gangaSisa da siT samarTavi kolofi					
derefani		sagangebo mowyobilobis gangaSis sakomunikacio sistema	ki	mepatiouri gamoxveba			
lifti							
kibisujredi		saxanZro gangaSisa da siT samarTavi kolofi		mepatiouri gamoxveba			
liftisfoie				dasmenis sistema			
kibisvestibiuli				mepatiouri gamoxveba			
teqnikurisaTavsebi (liftisSemTxvevaSi kvanlis avtomaturi aRmoCeni		kvanlis avtomaturi aRmoCeni					

xelSekruleba #

pirobiTi aRniSvnebi

a — RerZis xazi

sakadastro sazRvari

Wrilis xazi

blokis kedeli

blokis kedeli binebis ganyofi

gZierebuli betonis kedeli-sveti

gaTboba kondicirebis adgili

misawvdomi svlagezi

gasavlelande nisadgoni manZili

gasavlelebaSoris savali manZili

sc-2 d.d.3 — dakavebulobis jgufi (qvejgufi)

dakavebulobis datvirTva

b. #4 56.8 / 43.6 13.2 — saerTo farTi

sazafxulo faraTi

farTobi Sida konturze

bina #

RiobifilaSi

kedlis cecxlmedegoba (erTsaaTiani)

kedlis cecxlmedegoba (orsaaTiani)

sadarbazo

grunti

mwvane safari

cxauri tipis mopirketeba (gamiWoli)

C — CrdiloeTis aRniSvna

	simbolos saxelwodeba
	saxanZro nimdgari
	saxanZro ganyofilebasTankavSirissistema
	sagangebo xrnovani gangaSis sakomunikacio sistema
	xelis cecxlmaqri
	saxanZro-sanaSvlo samsaxuris nier ganosayenebeli nisaerTebeli-hidranti
	kvanlisavtomaturiaRmoCeni
	kvanlizemoreagirenauwyebeli
	avtosaSexefi
	saxanZro gangaSisxeliTsamarTvaikolofi
	gasavleli

SeniSvna

1. SenobismonoliTuri kolonebis, rigebis raodenoba da konfiguracia SeiZleba Seicvalos Senobis gabaritebis da vizualurisucxeletad konstruqtoris noTxovnis safuZvelze

2. proeqtiSi naCvenebi reletis konfiguracia SeiZleba Seicvalos nciradiT

3. Senobis gare da Sida kibis safexurebis raodenoba SeiZleba Seicvalos

4. vitraJebis karisa da saxa Riobebis noZravi fiTebis rinaTlebis da roadenobaSeiZleba iyos sxvadasxva. Sesabamisad SeiZleba Seicvalos profilis siqe

S.p.s. "aidisfeisi"		
Tanamdeboba	gvari	xelmowera
direqtori	i. xavTasi	
arqiteqtori	d. munjiSvili	
daamuSava	d. munjiSvili	


damkveTi:	S.p.s " gua development i"
proeqtis saxelwodeba:	mravalbiniani sacxovrebeli saxli
misamarTi:	q. Tbilisi, gardabnis gzatkecili, #24a-s mindebared, s/k 01.19.33.021.034

masStabi	naxazis dasaxeleba
1.100	Senoba - nagebobis usafrTxoebis wesebTan Sesabamisobis analizi

stadia	TariRi	formati
arq. nawili	10/08/2021	A3

dasaxeleba	dakavebuloba	dakavebulobis datvirTva	saerTo dakavebulobis datvirTva	moTxovnili gza-karis raodenoba/sigane		gaTvaliswinebuli gza-karis raodenoba/sigane	
#1	sw-2	13	13				

gegma +0.00 niSnulze
(absoluturi niSnuli 374.40)
masStabi 1:100

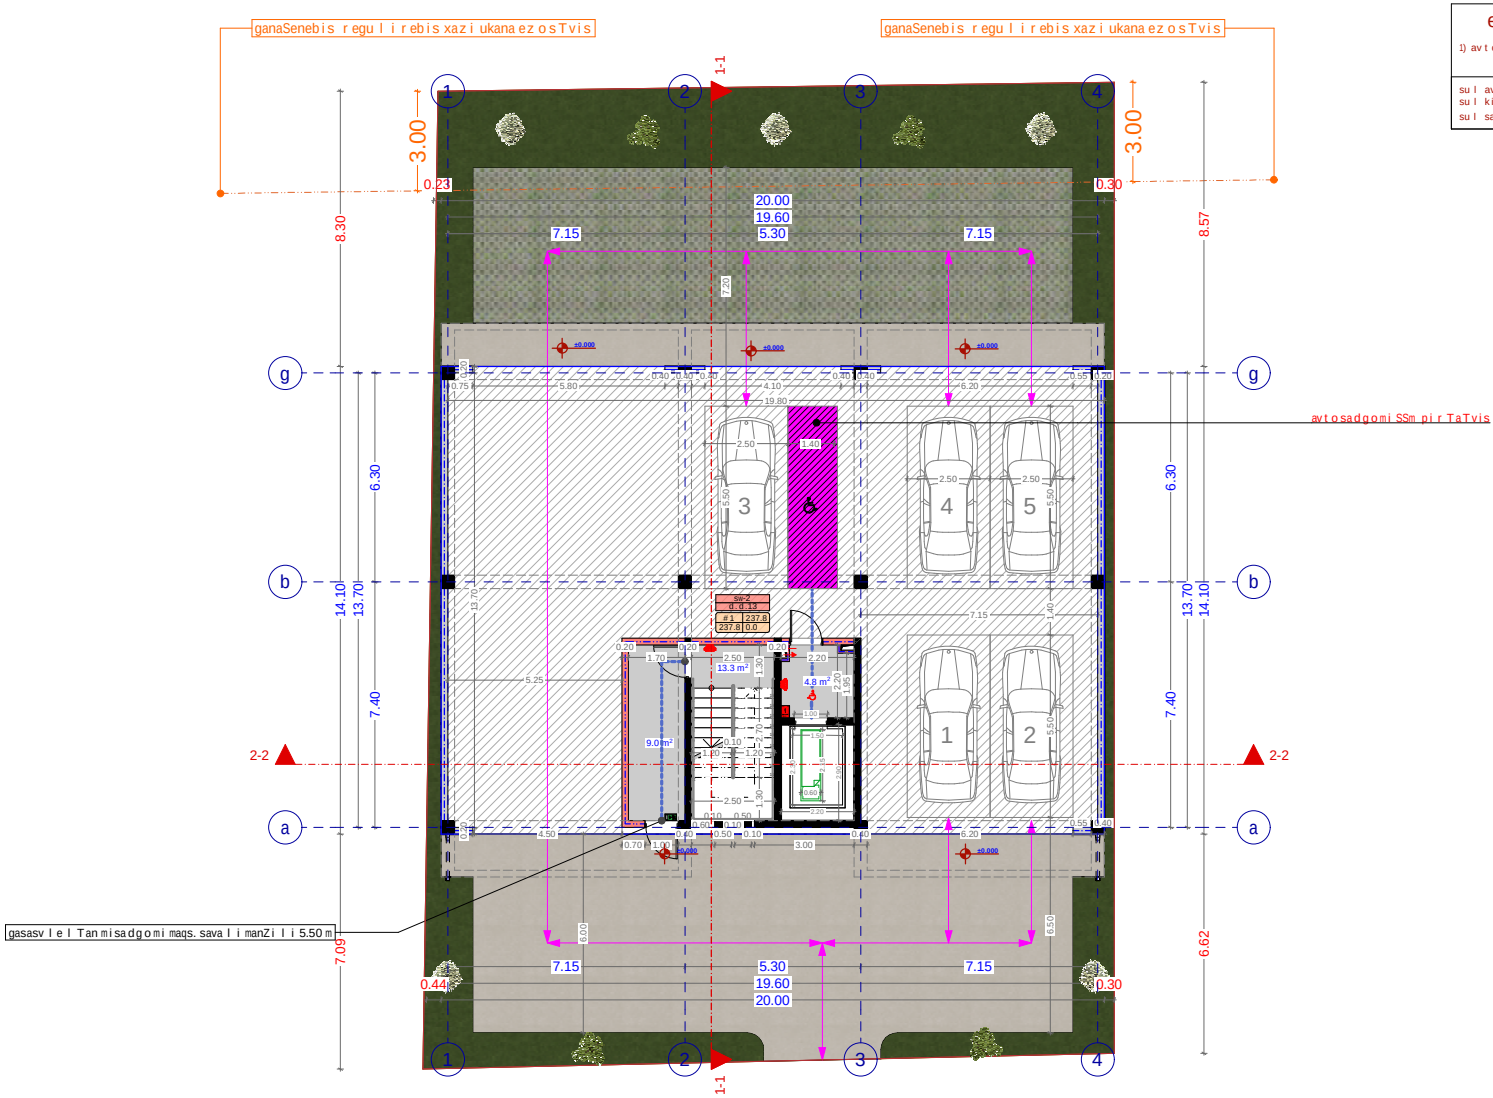

eqsplikacia

1) avtosadgomis farTi 237.8 kv.m

sul avtosadgomis farTi 237.8 kv.m
sul kibis ujredis farTi 27.1 kv.m
sul saerTo farTi 264.9 kv.m

xelSekruleba #	

pirobiTi aRniSvnebi

- a — RerZis xazi
- sakadastro sazRvari
- Wrilis xazi
- blokis kedeli
- blokis kedeli binebis ganyofi
- gZlierebuli betonis kedeli-sveti
- gaTboba kondicirebis adgili
- misawvdomi svla gezi
- gasasvleli ande misadgomi manZili
- gasasvleli eba Soris. savali manZili

sc-2
d. d.3
b. #4 56.8
43.6 13.2

- dakavebulobis jgufi (qvejgufi)
- dakavebulobis datvirTva
- saerTo farTi
- sazafxulo faraTi
- farTobi Sida konturze
- bina #
- Riobi filaSi
- kedlis cecxlmedegoba (erTsaaTiani)
- kedlis cecxlmedegoba (orsaaTiani)
- sadarbazo
- grunti
- mwvane safari
- cxauri tipis nopirkeTeba (gamlioli)

C — CrdiloeTis aRniSvna

	simbolos saxelwodeba
	saxanZromilgari
	saxanZro ganyofilebasTankavSirisistema
	sagangebo xmovani gangaSis sakomunikacio sistema
	xelisecxlmaqri
	saxanZro-samaSvelo sasaxurisnier ganosayenebeli misaerTebeli-hidranti
	kvamlisavtomaturiaRmomceni
	kvamlzemoreagirebamawyebeli
	avtosaSxefi
	saxanZro gangaSisxeliTsamarTvaikolofi
	gasasvleli

SeniSvna

1. Senobis nonoliTurjkolonebis, rigelebis raodenoba da konfiguracia SeiZleba Seicvalos Senobis gabaritebis da vizualis ucvlelad komunikaciis noTxovnis safuZvelze
2. proeqtSi naCvenebi relefis konfiguracia SeiZleba Seicvalos ncireadiT
3. Senobis gare da Sida kibis safexurebis raodenoba SeiZleba Seicvalos
4. vitrinebis karisa da sxva Riobebis noZravi fiTebis ramaTu leba da raodenoba SeiZleba iyos sxvadasxva. Sesabamisad SeiZleba Seicvalos profilisiqa.

S.p.s. "ai di sfeisi"		
Tanamdeboba	gvari	xelmowera
direqtori	i. xavTasi	
arqiteqtori	d. munjiSvili	
daamuSava	d. munjiSvili	

damkveTi:	S.p.s " gua development i"
proeqtis saxelwodeba:	mravalbiniani sacxovrebeli saxli
misamarTi:	q. Tbilisi, gardabnis gzatkecili, #24a-s mindebared, s/k 01.19.33.021.034

masStabi	naxazis dasaxeleba
1.100	gegma +0.00 niSnulze

stadia	TariRi	formati
arq. nawili	10/08/2021	A3

gegma +3.00 niSnulze
(absoluturi niSnuli 377.4)
masStabi 1:100

dasaxeleba	dakavebuloba	dakavebulobis datvirTva	saerTo dakavebulobis datvirTva	moTxovniligza-karis raodenobaSigane		gaTvaliswinebuligza-karis raodenobaSigane	
bina #1	sc-2	3	14	1	0.820 m.	1	1.000 m.
bina #2	sc-2	3		1	0.820 m.	1	1.000 m.
bina #3	sc-2	2		1	0.820 m.	1	1.000 m.
bina #4	sc-2	3		1	0.820 m.	1	1.000 m.
bina #5	sc-2	3		1	0.820 m.	1	1.000 m.

eqsplikacia

bina #1
sacxovrebeli farTi 52.5 kv.m
sazafxulo farTi 8.9 kv.m
sul saerTo farTi 61.4 kv.m


bina #2
sacxovrebeli farTi 41.8 kv.m
sazafxulo farTi 8.8 kv.m
sul saerTo farTi 50.6 kv.m

bina #3
sacxovrebeli farTi 30.7 kv.m
sazafxulo farTi 3.6 kv.m
sul saerTo farTi 34.3 kv.m


bina #4
sacxovrebeli farTi 40.3 kv.m
sazafxulo farTi 8.4 kv.m
sul saerTo farTi 48.7 kv.m

bina #5
sacxovrebeli farTi 52.5 kv.m
sazafxulo farTi 8.9 kv.m
sul saerTo farTi 61.4 kv.m

sul sacxovrebeli farTi 217.8 kv.m
sul sazafxulo farTi 38.6 kv.m
sul kibis ujredis farTi 17.4 kv.m
sul saerTo farTi 273.8 kv.m

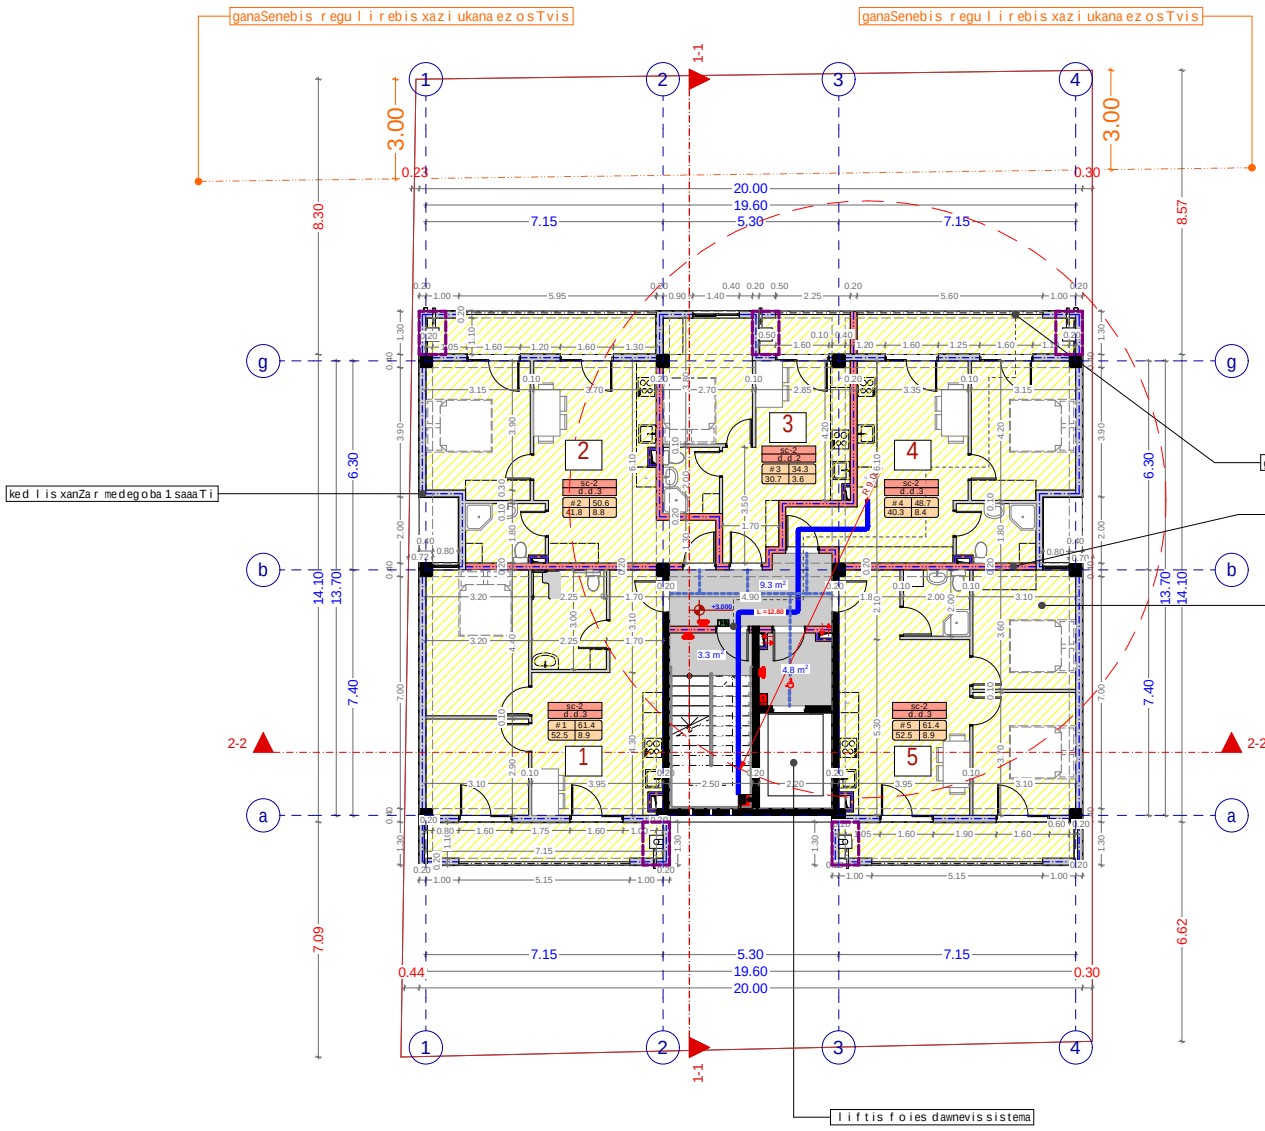

pirobiTi aRniSvnebi

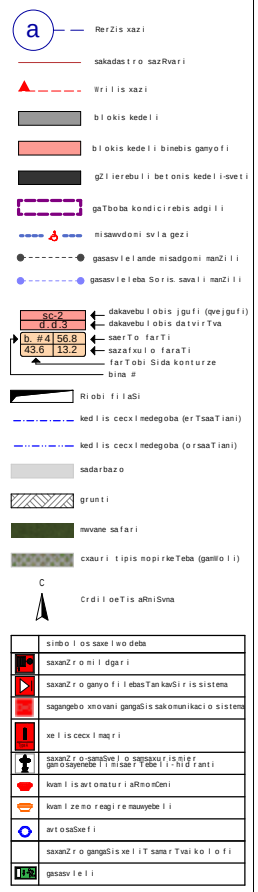

	simbolos saxelwodeba
	saxanZromilgari
	saxanZrognyofilebasTankavSirisistema
	sagangebo xmovani gangaSis sakomunikacio sistema
	xelisecxlmaqri
	saxanZro-samaSvelo sangasaxurismier gamosayenebeli nisaerTebeli-hidranti
	kvamlisavtomaturi aRmoCeni
	kvamlzemoreagirenauwyebeli
	avtosaSxefi
	saxanZrogangaSisxeliTsamarTvaikolofi
	gasasvleli

SeniSvna

1. Senobis nomeri iTurjkolonebis, rigebis raodenoba da konfiguracia SeiZleba Seicvalos Senobis gabaritebis da vizualis ucvlelad konstruqtoris noTxovnis safuZvelze
2. proeqtSi naCvenebi reliefis konfiguracia SeiZleba Seicvalos ncirediT
3. Senobis gare da Sida kibis safexurebis raodenoba SeiZleba Seicvalos
4. vitraJebis karisa da sxva Riobebis noZravi fiTebis ninaTlebis raodenoba SeiZleba iyos sxvadasxva. Sesabamisad SeiZleba Seicvalos profilisiqe.

S.p.s. "ai di sfeisi"		
Tanamdeboba	gvari	xelmowera
direqtori	i. xavTasi	
arqiteqtori	d. munjiSvili	
daamuSava	d. munjiSvili	

damkveTi:	S.p.s " gua development i"
proeqtis saxelwodeba:	mravalbiniani sacxovrebeli saxli
misamarTi:	q. Tbilisi, gardabnis gzatkecili, #24a-s mindebared, s/k 01.19.33.021.034

masStabi	naxazis dasaxeleba
1.100	gegma +3.00 niSnulze

stadia	TariRi	formati
arq. nawili	10/08/2021	A3

xelSekruleba #

gegma +6.30 niSnul ze
(absoluturi niSnuli 380.7)
masStabi 1:100

dasaxeleba	dakavebuloba	dakavebulobis datvirTva	saerTo dakavebulobis datvirTva	moTxovnili gza-karis raodenobaSigane		gaTvaliswinebuli gza-karis raodenobaSigane	
bina #6	sc-2	3	14	1	0.820 m.	1	1.000 m.
bina #7	sc-2	3		1	0.820 m.	1	1.000 m.
bina #8	sc-2	2		1	0.820 m.	1	1.000 m.
bina #9	sc-2	3		1	0.820 m.	1	1.000 m.
bina #10	sc-2	3		1	0.820 m.	1	1.000 m.

eqsplikacia

bina #6
sacxovrebeli farTi 52.5 kv.m
sazafxulo farTi 8.9 kv.m
sul saerTo farTi 61.4 kv.m


bina #7
sacxovrebeli farTi 41.8 kv.m
sazafxulo farTi 8.8 kv.m
sul saerTo farTi 50.6 kv.m

bina #8
sacxovrebeli farTi 30.7 kv.m
sazafxulo farTi 3.6 kv.m
sul saerTo farTi 34.3 kv.m

bina #9
sacxovrebeli farTi 40.3 kv.m
sazafxulo farTi 8.4 kv.m
sul saerTo farTi 48.7 kv.m

bina #10
sacxovrebeli farTi 52.5 kv.m
sazafxulo farTi 8.9 kv.m
sul saerTo farTi 61.4 kv.m

sul sacxovrebeli farTi 217.8 kv.m
sul sazafxulo farTi 38.6 kv.m
sul kibis ujredis farTi 17.4 kv.m
sul saerTo farTi 273.8 kv.m

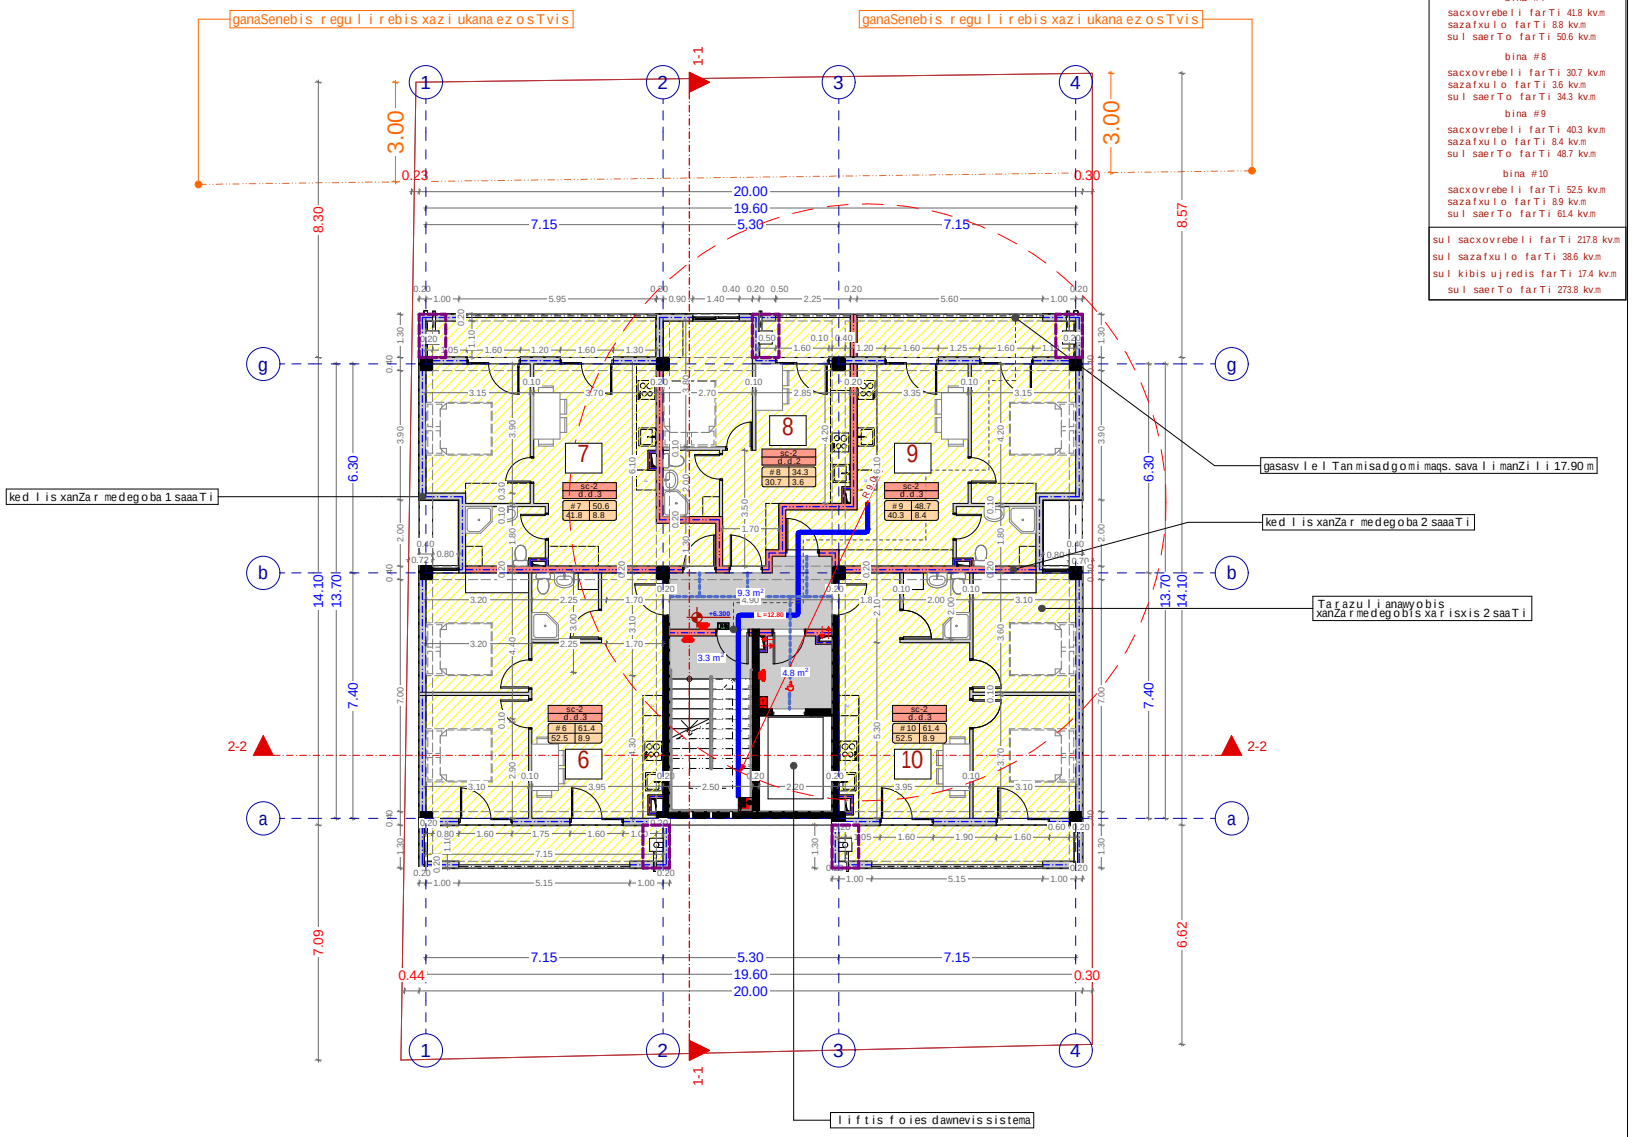

xelSekruleba #

pirobiTi aRniSvnebi

- RerZis xazi
- sakadastro sazRvari
- Wrilis xazi
- blokis kedeli
- blokis kedeli binebis ganyofi
- gZlierebuli betonis kedeli-sveti
- gaTboba kondicirebis adgili
- misawvdomi svla gezi
- gasasvleli ande misadgomi manZili
- gasasvleli eba Soris. savali manZili
- sc-2 d.d.3 — dakavebulobis jgufi (qvejgufi)
- dakavebulobis datvirTva
- b. #4 56.8 / 43.6 13.2 — saerTo farTi / sazafxulo faraTi
- farTobi Sida konturze
- bina #
- Riobi filaSi
- kedlis cecxlmedegoba (erTsaaTiani)
- kedlis cecxlmedegoba (orsaaTiani)
- sadarbazo
- grunti
- nwvane safari
- cxauri tipis nopirkeTeba (gamlioli)
- CrdiloeTis aRniSvna

- simbolos saxelwodeba
- saxanZro milgari
- saxanZro ganyofilebasTankavSirisistema
- sagangebo xmovani gangaSis sakomunikacio sistema
- xelis cecxlmaqri
- saxanZro-samaSvelo sagsaxurismier gamosayenebeli risaerTebeli-hidranti
- kvamlisavtomaturi aRmoCeni
- kvamlzemo reagire mauwyebeli
- avtosaSxefi
- saxanZro gangaSisxeliTsamarTvaikolofi
- gasasvleli

SeniSvna

1. Senobis nonoliTuri kolonebis, rigelebis raodenoba da konfiguracia SeiZleba Seicvalos Senobis gabaritebis da virtualis ucvleli konstruqtoris noTxovnis safuZvelze
2. proeqtSi naCvenebi reliefis konfiguracia SeiZleba Seicvalos ncirediT
3. Senobis gare da Sida kibis safexurebis raodenoba SeiZleba Seicvalos
4. vitraJebis karisa da sxva Riobebis noZravi fiTebis nimaTi Tleba da raodenoba SeiZleba iyos sxvadasxva. Sesabamisad SeiZleba Seicvalos profilisiqa.

S.p.s. "aidisfeisi"

Tanamdeboba	gvari	xelmowera
direqtori	i. xavTasi	
arqiteqtori	d. munjiSvili	
daamuSava	d. munjiSvili	

damkveTi: S.p.s " gua development i"

proeqtis saxelwodeba:
mravalbiniani sacxovrebeli saxli

misamarTi:
q. Tbilisi, gardabnis gzatkecili, #24a-s mindebared, s/k 01.19.33.021.034

masStabi	naxazis dasaxeleba
1.100	gegma +6.30 niSnul ze

stadia	TariRi	formati
arq. nawili	10/08/2021	A3

gegma +9.60 niSnul ze
(absoluturi niSnuli 384.0)
masStabi 1:100

dasaxeleba	dakavebuloba	dakavebulobis datvirTva	saerTo dakavebulobis datvirTva	moTxovnili gza-karis raodenobaSigane		gaTvaliswinebuli gza-karis raodenobaSigane	
bina #11	sc-2	3	14	1	0.820 m.	1	1.000 m.
bina #12	sc-2	3		1	0.820 m.	1	1.000 m.
bina #13	sc-2	2		1	0.820 m.	1	1.000 m.
bina #14	sc-2	3		1	0.820 m.	1	1.000 m.
bina #15	sc-2	3		1	0.820 m.	1	1.000 m.

eqsplikacia

bina #6
- sacxovrebeli farTi 52.5 kv.m
- sazafxulo farTi 8.9 kv.m
- sul saerTo farTi 61.4 kv.m


bina #7
- sacxovrebeli farTi 41.8 kv.m
- sazafxulo farTi 8.8 kv.m
- sul saerTo farTi 50.6 kv.m

bina #8
- sacxovrebeli farTi 30.7 kv.m
- sazafxulo farTi 3.6 kv.m
- sul saerTo farTi 34.3 kv.m

bina #9
- sacxovrebeli farTi 40.3 kv.m
- sazafxulo farTi 8.4 kv.m
- sul saerTo farTi 48.7 kv.m

bina #10
- sacxovrebeli farTi 52.5 kv.m
- sazafxulo farTi 8.9 kv.m
- sul saerTo farTi 61.4 kv.m

- sul sacxovrebeli farTi 217.8 kv.m
- sul sazafxulo farTi 38.6 kv.m
- sul kibis ujredis farTi 17.4 kv.m
- sul saerTo farTi 273.8 kv.m

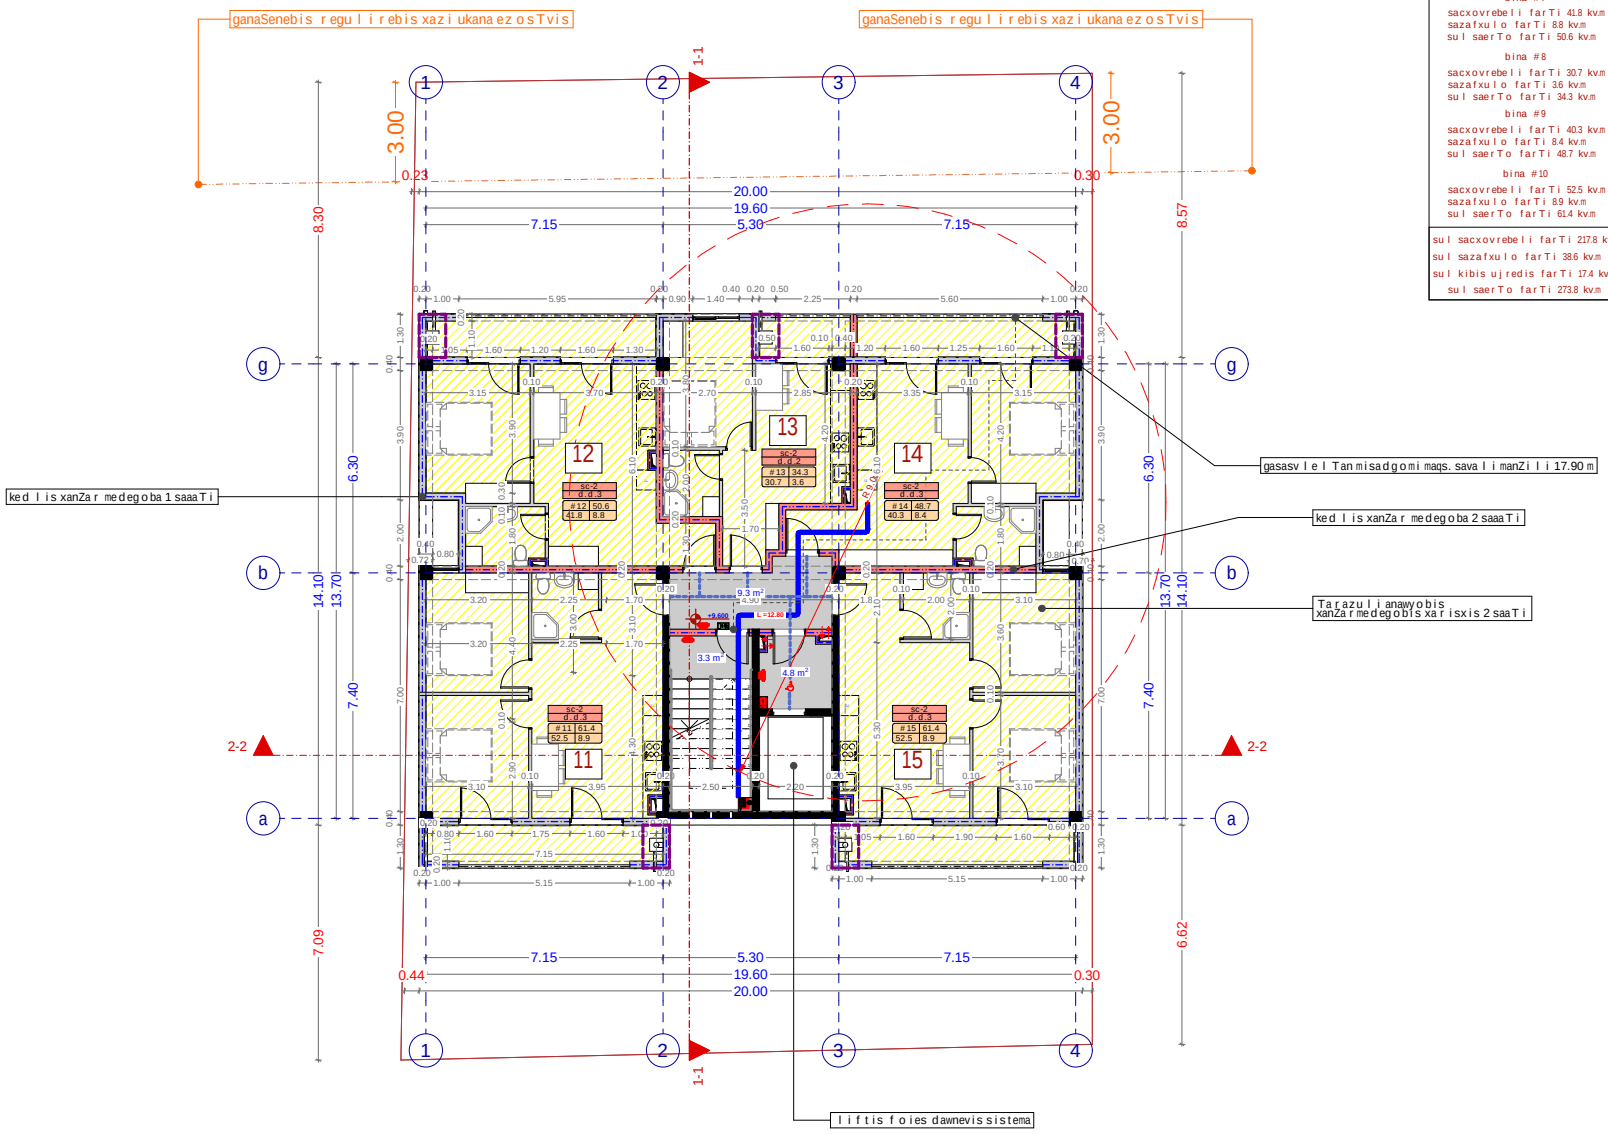

xelSekruleba #

pirobiTi aRniSvnebi

- a — RerZis xazi
- sakadastro sazRvari
- Wrilis xazi
- blokis kedeli
- blokis kedeli binebis ganyofi
- gZlierebuli betonis kedeli-sveti
- gaTboba kondicirebis adgili
- misawvdomi svla gezi
- gasasvleli ande misadgomi manZili
- gasasvleli eba Soris. savali manZili
- sc-2 d.d.3 — dakavebulobis jgufi (qvejgufi)
- dakavebulobis datvirTva
- b. #4 56.8 / 43.6 13.2 — saerTo farTi / sazafxulo faraTi / farTobi Sida konturze / bina #
- Riobi filaSi
- kedlis cecxlmedegoba (erTsaaTiani)
- kedlis cecxlmedegoba (orsaaTiani)
- sadarbazo
- grunti
- nwvane safari
- cxauri tipis nopirkeTeba (gamlioli)
- C — CrdiloeTis aRniSvna

	simbolos saxelwodeba
	saxanZro milgari
	saxanZro ganyofilebasTankavSirisistema
	sagangebo xmovani gangaSis sakomunikacio sistema
	xelis cecxlmaqri
	saxanZro-samaSvelo sangaxurismier gamosayenebeli nisaerTebeli-hidranti
	kvamlisavtomaturi aRmoCeni
	kvamlzemoreagirebeli
	avtosaSxefi
	saxanZrogangaSisxeliTsamarTvaikolofi
	gasasvleli

SeniSvna

1. Senobis nonoliTuri kolonebis, rigebis raodenoba da konfiguracia SeiZleba Seicvalos Senobis gabaritebis da virtualis ucvlelad konstruqtoris noTxovnis safuZvelze
2. proeqtSi naCvenebi reliefis konfiguracia SeiZleba Seicvalos ncirad iT
3. Senobis gare da Sida kibis safexurebis raodenoba SeiZleba Seicvalos
4. vitraJebis karisa da sxva Riobebis noZravi fiTebis ninaTlebis raodenoba SeiZleba iyos sxvadasxva. Sesabamisad SeiZleba Seicvalos profilisiqa.


S.p.s. "ai di sfeisi"		
Tanamdeboba	gvari	xelmowera
direqtori	i. xavTasi	
arqiteqtori	d. munjiSvili	
daamuSava	d. munjiSvili	

damkveTi:	S.p.s " gua development i"
proeqtis saxelwodeba:	mravalbiniani sacxovrebeli saxli
misamarTi:	q. Tbilisi, gardabnis gzatkecili, #24a-s mindebared, s/k 01.19.33.021.034

masStabi	naxazis dasaxeleba
1.100	gegma +9.60 niSnul ze

stadia	TariRi	formati
arq. nawili	10/08/2021	A3

gegma +12.90 niSnul ze
(absoluturi niSnuli 387.30)
masStabi 1:100

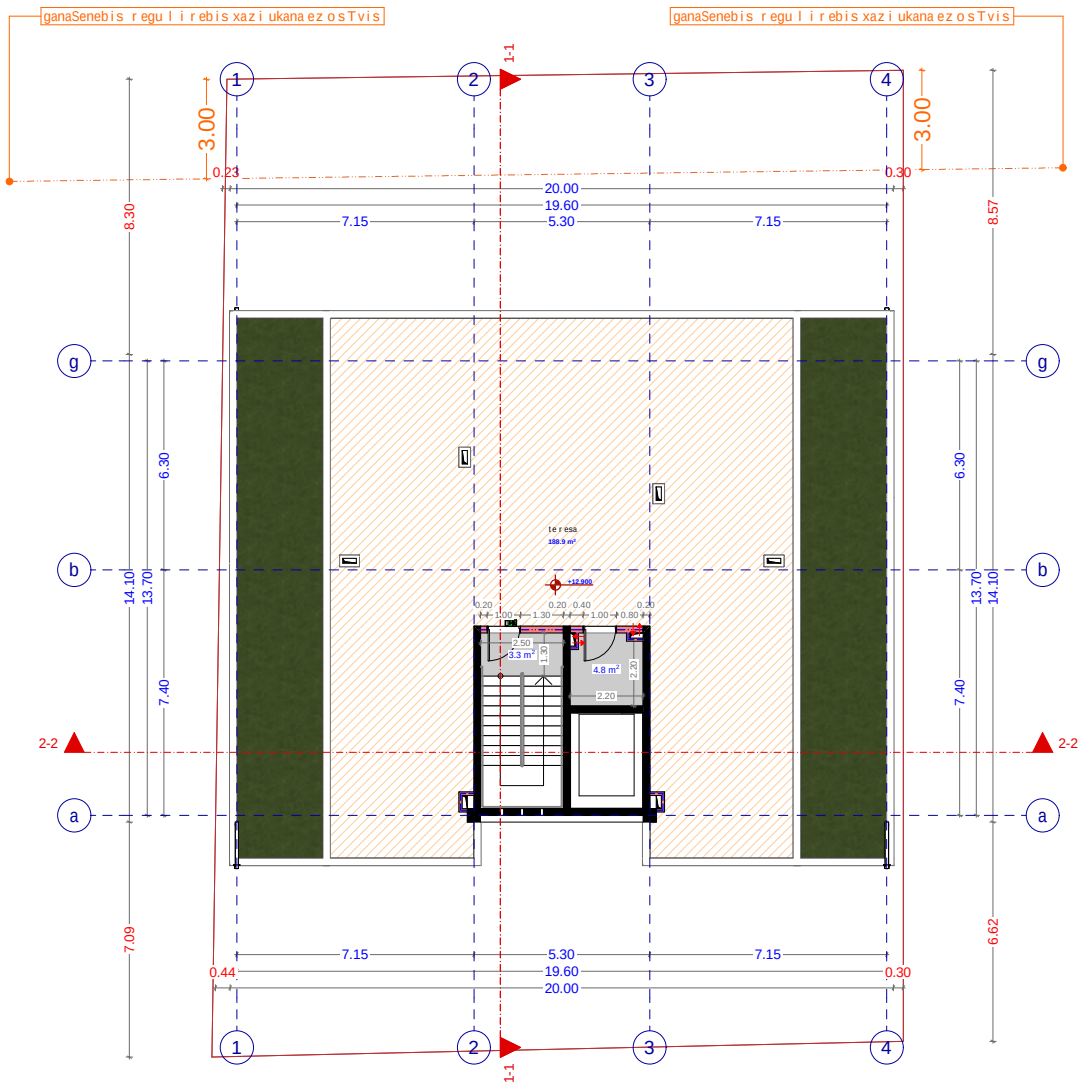

eqsplikacia

sul kibis ujredis farTi 8.1 kv.m
sul saerTo farTi 8.1 kv.m

xel Sekruleba #	

pirobiTi aRniSvnebi

- a — RerZis xazi
- sakadastro sazRvari
- Wrilis xazi
- blokis kedeli
- blokis kedeli binebis ganyofi
- gZlierebuli betonis kedeli-sveti
- gaTboba kondicirebis adgili
- misawvdomi svla gezi
- gasasvleli ande misadgomi manZili
- gasasvleli eba Soris. savali manZili
- sc-2 / d. d.3 — dakavebulobis jgufi (qvejgufi) / dakavebulobis datvirTva
- b. #4 / 56.8 / 43.6 / 13.2 — saerTo farTi / sazafxulo faraTi
- farTobi Sida konturze bina #
- Riobi filaSi
- kedlis cecxlmedegoba (erTsaaTiani)
- kedlis cecxlmedegoba (orsaaTiani)
- sadarbazo
- grunti
- nwvane safari
- cxauri tipis mopirkeTeba (gamlioli)
- C — CrdiloeTis aRniSvna

	simbolos saxelwodeba
	saxanZromildgari
	saxanZro ganyofilebasTankavSirisistema
	sagangebo xmovani gangaSis sakomunikacio sistema
	xelis cecxlmaqri
	saxanZro-samaSvelo sansaxurisnier gamosayenebeli misaerTebeli-hidranti
	kvamlisavtomaturi aRmoCeni
	kvamlzemo reagire mauwyebeli
	avtosaxefi
	saxanZro gangaSisxeliTsamarTvaikolofi
	gasasvleli

SeniSvna

1. Senobis nomeri Turiko lonebis, rigebis raodenoba da konfiguracia SeiZleba Seicvalos Senobis gabaritebis da vizualis ucvlelad komunikaciis noTxovnis safuZvelze
2. proeqtSi naCvenebi reliefis konfiguracia SeiZleba Seicvalos ncireadiT
3. Senobis gare da Sida kibis safexurebis raodenoba SeiZleba Seicvalos
4. vitraJebis karisa da sxva Riobebis noZravi fiTebis nimaTi tipi da raodenoba SeiZleba iyos sxvadasxva. Sesabamisad SeiZleba Seicvalos profiliscisqa.


S.p.s. "ai di sfeisi"		
Tanamdeboba	gvari	xelmowera
direqtori	i. xavTasi	
arqiteqtori	d. munjiSvili	
daamuSava	d. munjiSvili	

damkveTi:	S.p.s " gua development i"
proeqtis saxelwodeba:	mravalbiniani sacxovrebeli saxli
misamarTi:	q. Tbilisi, gardabnis gzatkecili, #24a-s mindebared, s/k 01.19.33.021.034

masStabi	naxazis dasaxeleba
1.100	gegma +12.90 niSnul ze

stadia	TariRi	formati
arq. nawili	10/08/2021	A3

saxuravis gegma +15.15 niSnuli ze
(absoluturi niSnuli 389.55)
masStabi 1:100

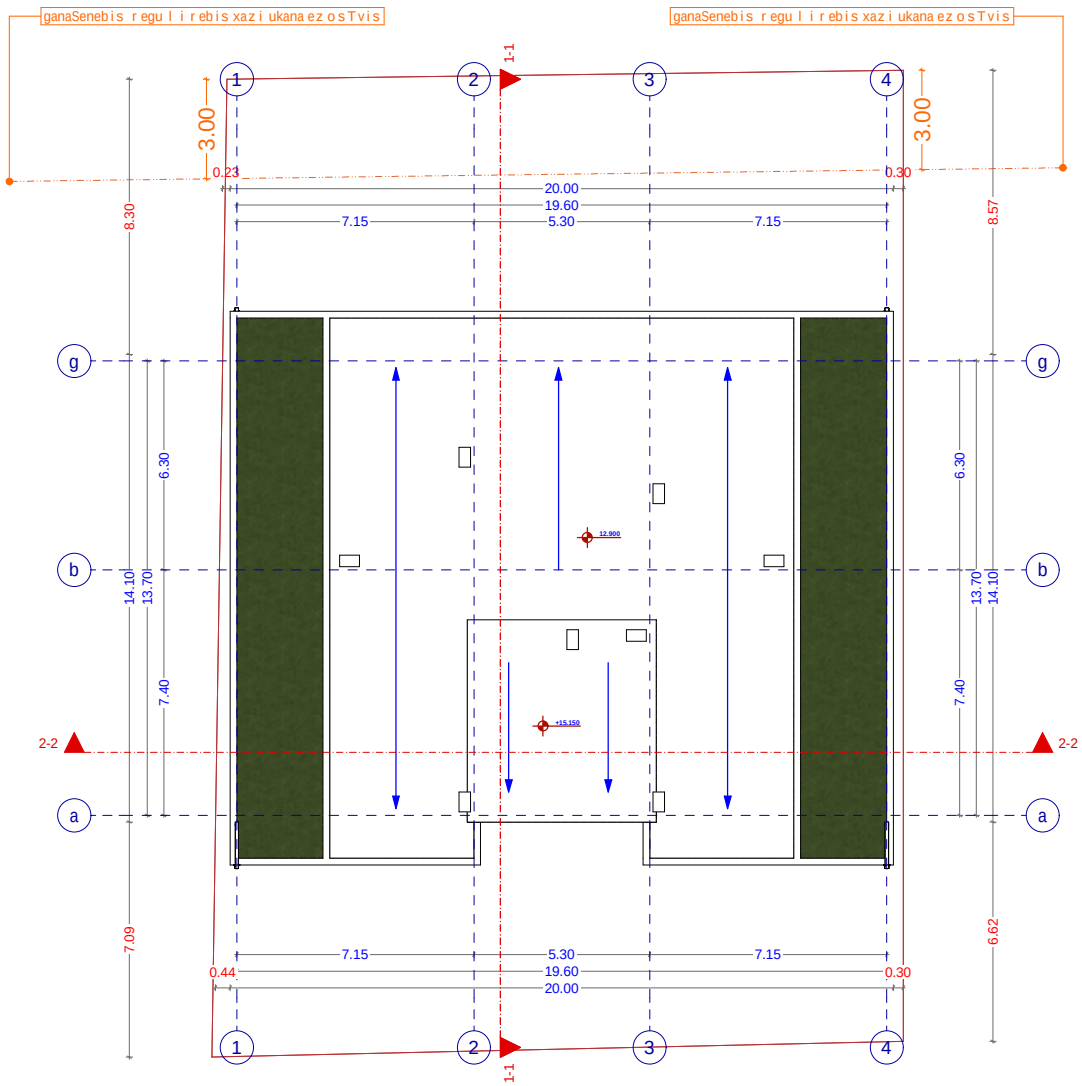

xel Sekruleba #

pirobiTi aRniSvnebi

- a — RerZis xazi
- sakadastro sazRvari
- Wrilis xazi
- blokis kedeli
- blokis kedeli binebis ganyofi
- gZlierebuli betonis kedeli-sveti
- gaTboba kondicirebis adgili
- misawvdomi svla gezi
- gasasvleli ande misadgomi manZili
- gasasvleli eba Soris. savali manZili
- sc-2 / d. d.3 — dakavebulobis jgufi (qvejgufi) / dakavebulobis datvirTva
- b. #4 56.8 / 43.6 13.2 — saerTo farTi / sazafxulo faraTi
- farTobi Sida konturze bina #
- Riobi filaSi
- kedlis cecxlmedegoba (erTsaaTiani)
- kedlis cecxlmedegoba (orsaaTiani)
- sadarbazo
- grunti
- mwvane safari
- cxauri tipis mopirkeTeba (gamlioli)
- CrdiloeTis aRniSvna

	simbolos saxelwodeba
	saxanZro milgari
	saxanZro ganyofilebasTankavSirisistema
	sagangebo xmovani gangaSis sakomunikacio sistema
	xelisecxlmaqri
	saxanZro-samSvelosansaxurismier gamosayenebeli misaerTebeli-hidranti
	kvamlisavtomaturiaRmoCeni
	kvamlzemoreagiremauwyebeli
	avtosaSxefi
	saxanZro gangaSisxeliTsamarTvaikolofi
	gasasvleli

SeniSvna

1. Senobis nonoliTuri kolonebis, rigelebis raodenoba da konfiguracia SeiZleba Seicvalos Senobis gabaritebis da vizualis ucvlelad konstruqtoris noTxovnis safuZvelze
2. proeqtSi naCvenebi reliefis konfiguracia SeiZleba Seicvalos ncireadiT
3. Senobis gare da Sida kibis safexurebis raodenoba SeiZleba Seicvalos
4. vitraJebis karisa da sxva Riobebis moZravi fiTebis nimaTi teba da raodenoba SeiZleba iyos sxvadasxva. Sesabamisad SeiZleba Seicvalos profilisiqe.

S.p.s. "ai di sfeisi"		
Tanamdeboba	gvari	xelmowera
direqtori	i. xavTasi	
arqiteqtori	d. munjiSvili	
daamuSava	d. munjiSvili	


damkveTi:	S.p.s " gua development i"
proeqtis saxelwodeba:	mravalbiniani sacxovrebeli saxli
misamarTi:	q. Tbilisi, gardabnis gzatkecili, #24a-s mindebared, s/k 01.19.33.021.034

masStabi	naxazis dasaxeleba
1.100	saxuravis gegma +15.15 niSnulze


stadia	TariRi	formati
arq. nawili	10/08/2021	A3


koeficientebis da ganaSenianebis farTobis krokebi

k1 saangariSo krokebi

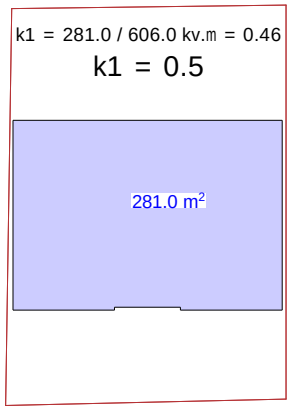

k2 saangariSo krokebi

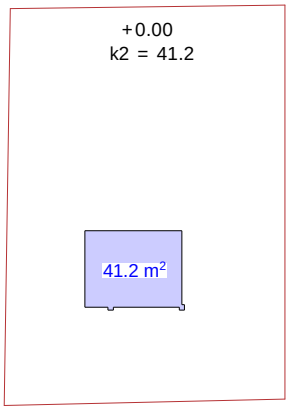

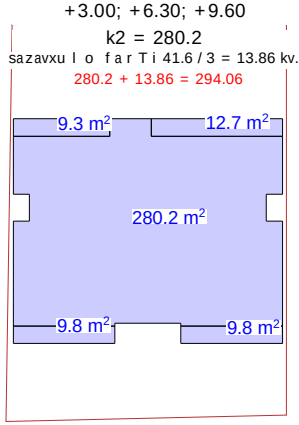





1)41.2
2)294.06
3)294.06
4)294.06
5)15.25


938.63 / 606 = 1.54

k2 = 1.5


ganaSenianebis farTobi

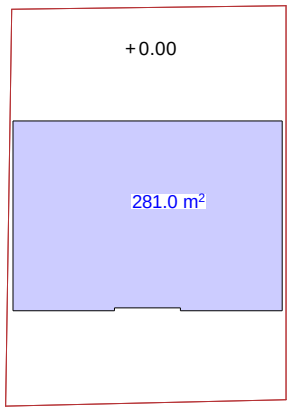

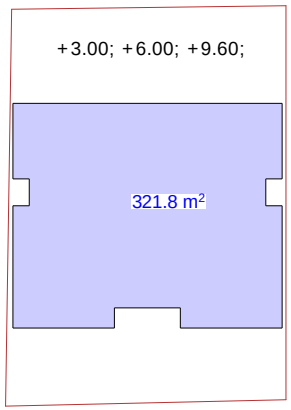

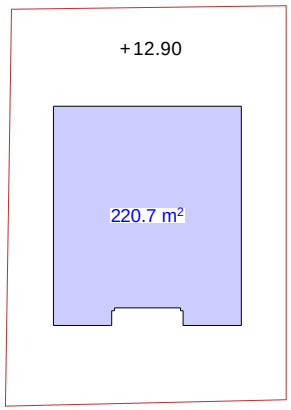

k3 saangariSo krokebi

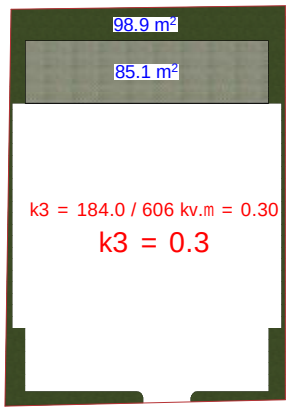

xelSekruleba #

pirobiTi aRniSvnebi

- RerZis xazi
- sakadastro sazRvari
- Wrilis xazi
- blokis kedeli
- blokis kedeli binebis ganyofi
- gZlierebuli betonis kedeli-sveti
- gaTbooba kondicirebis adgili
- misawvdomi svla gezi
- gasasvleli ande misadgomi manZili
- gasasvleli eba Soris. savali manZili
- sc-2 / d.d.3 — dakavebulobis jgufi (qvejgufi) / dakavebulobis datvirTva
- b. #4 56.8 / 43.6 13.2 — saerTo farTi / sazafxulo faraTi
- farTobi Sida konturze
- bina #
- RiobiliaSi
- kedlis cecxlmedegoba (erTsaaTiani)
- kedlis cecxlmedegoba (orsaaTiani)
- sadarbazo
- grunti
- mwvane safari
- cxauri tipis mopirkeTeba (gamWoli)
- CrdiloeTis aRniSvna

	simbolos saxelwodeba
	saxanZro milgari
	saxanZro ganyofilebasTankavSiris sistema
	sagangebo xmovani gangaSis sakomunikacio sistema
	xelis cecxlmagri
	saxanZro-samaSvelo samsaxuris mier ganosayenebeli misaerTebeli-hidranti
	kvanlis avtomaturiaRmoCeni
	kvanlzemoregirenauyebeli
	avtosaxefi
	saxanZro gangaSisxeliiTsamarTvaikolofi
	gasasvleli

SeniSvna

1. Senobis monoliTuri kolonebis, rigelebis raodenoba da konfiguracia SeiZleba Seicvalos Senobis gabaritebis da vizualis scenaduri konstruqtoris motxovnis safuZvelze
2. proeqtSi naCvenebi reliefis konfiguracia SeiZleba Seicvalos mciredit
3. Senobis gare da Sida kibis safexurebis raodenoba SeiZleba Seicvalos
4. vitrinebis karisa da sxva Riobebis moZravi rTebis inventarizeba da roadenoba SeiZleba iyos sxvadasxva. Sesabamisad SeiZleba Seicvalos proflis siqe.

S.p.s. "aidisfeisi"		
Tanamdeboba	gvari	xelmowera
direqtori	i. xavTasi	
arqiteqtori	d. munjiSvili	
daamuSava	d. munjiSvili	

damkveTi:	S.p.s " gua development i"
proeqtis saxelwodeba:	mravalbiniani sacxovrebeli saxli
misamarTi:	q. Tbilisi, gardabnis gzatkecili, #24a-s mindebared, s/k 01.19.33.021.034

masStabi	naxazis dasaxeleba
1.100	koeficientebis da ganaSenianebis farTobis krokebi

stadia	TariRi	formati
arq. nawili	10/08/2021	A3

q. Tbilisi, gardabnis gzatkecili, #24a-s
mimdebared, s/k 01.19.33.021.034

saproeqto mravalbiniani sacxovrebeli saxlis

misawvdomobis erovnuli standartebis Sesabamisobis dokumentacia



Tbilisi 2021 w.


(misawvdomobiser ovnuli standartebis Sesabamisoba)

gegma +0.00 niSnulze

(absoluturi niSnuli 374.40)

masStabi 1:100

dasaxeleba	dakavebuloba	dakavebulobis datvirTva	saerTo dakavebulobis datvirTva	moTxovnili gza-karis raodenobaSigane		gaTvaliswinebuli gza-karis raodenobaSigane	
#1	sw-2	13	13				

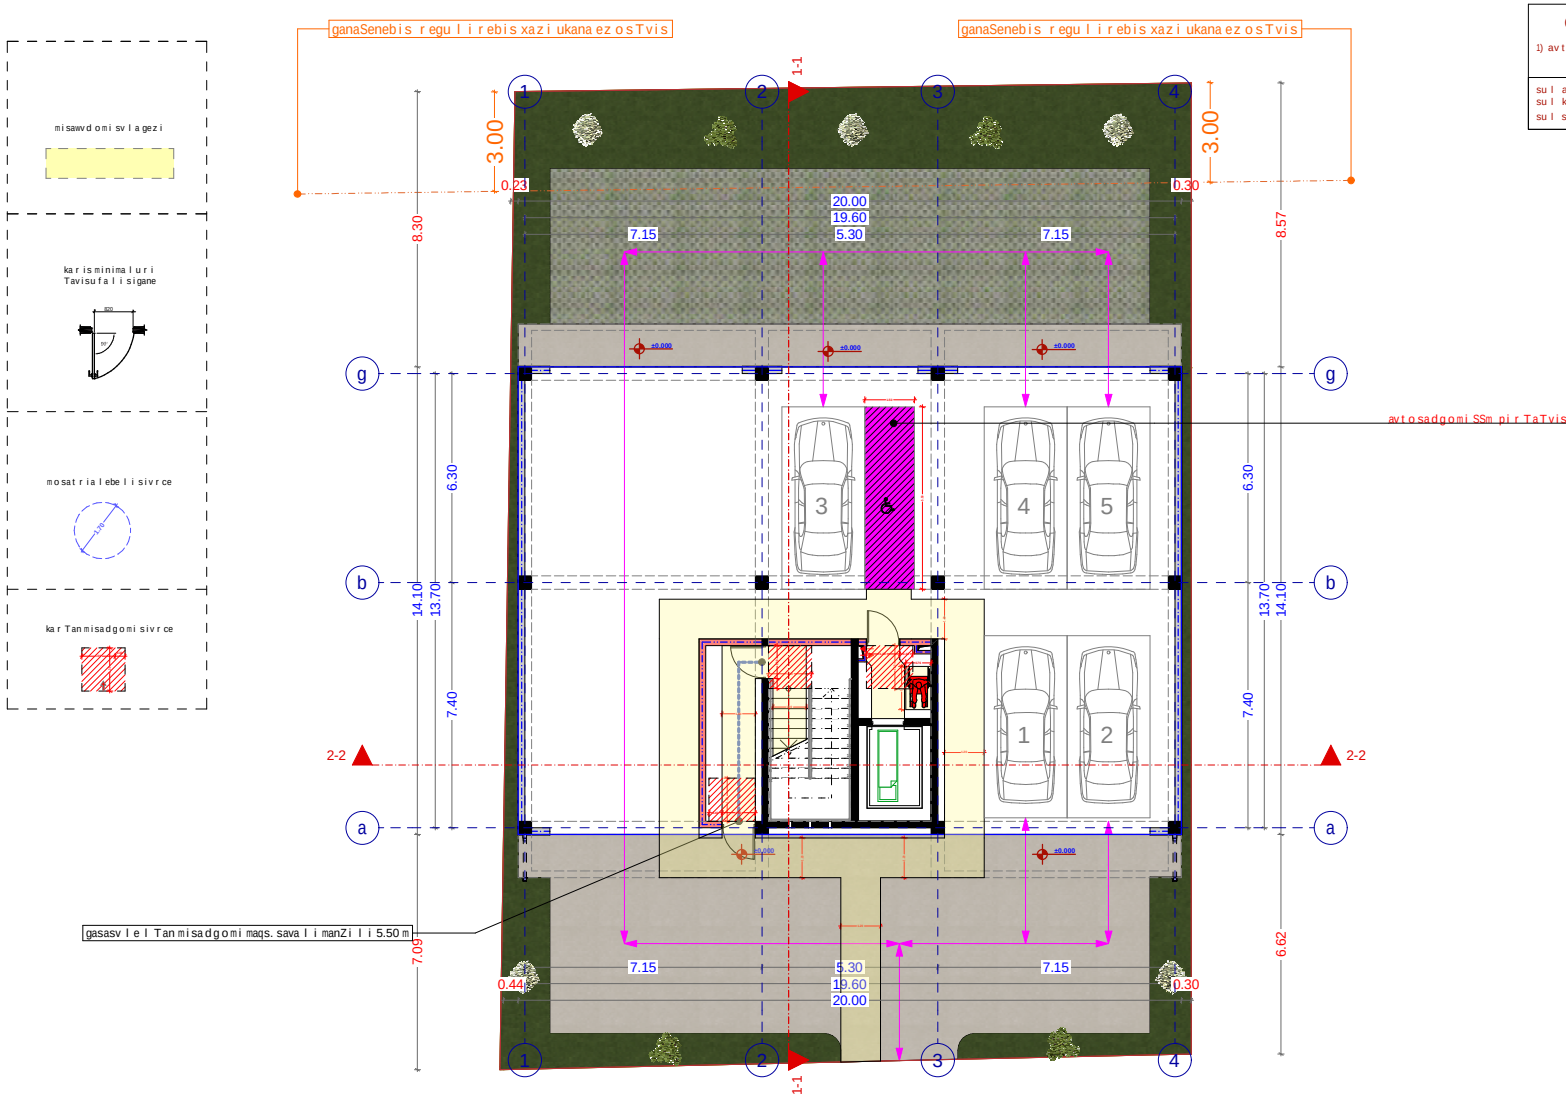

eqsplikacia

1) avtosadgomis farTi 237.8 kv.m

sul avtosadgomis farTi 237.8 kv.m
sul kibis ujredis farTi 27.1 kv.m
sul saerTo farTi 264.9 kv.m

xelSekruleba #

pirobiTi aRniSvnebi

- RerZis xazi
- sakadastro sazRvari
- Wrilis xazi
- blokis kedeli
- blokis kedeli binebis ganyofi
- gZlierebuli betonis kedeli-sveti
- gaTboba kondicirebis adgili
- misawvdoni svlagezi
- gasasvleli ande misadgomi manZili
- gasasvleli eba Soris savali manZili
- sc-2 / d.d.3 — dakavebulobis jguf i (qvejguf i)
- dakavebulobis datvirTva
- b. #4 / 56.8 / 43.6 / 13.2 — saerTo farTi / sazafxulo faraTi
- farTobi Sida konturze bina #
- Riobi filaSi
- kedlis cecxlmedegoba (erTsaaTiani)
- kedlis cecxlmedegoba (orsaaTiani)
- sadarbazo
- grunti
- mwvane safari
- cxauri tipis mopirkeTeba (gamlioli)
- CrdiloeTis aRniSvna

- simbolos saxelwodeba
- saxanZro milgari
- saxanZro ganyofilebasTankavSirisistema
- sagangebo xmovani gangaSisakomunikacio sistema
- xelisceclmaqari
- saxanZro-samaSvelo sangaxurisnier gamosayenebeli misaerTebeli-hidranti
- kvamlisavtomaturiaRmoCeni
- kvamlizemoreagiremauwyebeli
- avtosaSxefi
- saxanZro gangaSisxeliTsamarTvaikolofi
- gasasvleli

SeniSvna

1. Senobis nonoliTurikolonebis, rigelebis raodenoba da konfiguracia SeiZleba Seicvalos Senobis gabaritebis da virtualis uzsrulad konstruqtoris noTxovnis safuZvelze
2. proeqtSi naCvenebi reliefis konfiguracia SeiZleba Seicvalos ncireadiT
3. Senobis gare da Sida kibis safexurebis raodenoba SeiZleba Seicvalos
4. vitraJebis karisa da sxva Riobebis moZravi fiTebis nimaTi Tleba da raodenobaSeiZleba iyos sxvadasxva. Sesabamisad SeiZleba Seicvalos profilisiqe.

S.p.s. "aidisfeisi"		
Tanamdeboba	gvari	xelmowera
direqtori	i. xavTasi	
arqiteqtori	d. munjiSvili	
daamuSava	d. munjiSvili	

damkveTi:	S.p.s " guadevelopmenti"
proeqtis saxelwodeba:	mravalbiniani sacxovrebeli saxli
misamarTi:	q. Tbilisi, gardabnis gzatkecili, #24a-s mindebared, s/k 01.19.33.021.034

masStabi	naxazis dasaxeleba
1.100	gegma +0.00 niSnulze

stadia	TariRi	formati
arq. nawili	10/08/2021	A3

mowyobi l iasar Tul ze TiTo "a" tipis bina
(misawvd omobis er ovnu l i standar tebis Sesabamis oba)
gegma +3.00 niSnu l ze
(abso l i turi niSnu l i 377.4)
masS tabi 1:100

dasaxe leba	dakavebu l oba	dakavebu l obis datvi r Tva	saer T o dakavebu l obis datvi r Tva	mo Txovni l i gza-kar i s rao denobaSi gane		gaTva l iswinebu l i gza-kar i s rao denobaSi gane	
bina #1	sc-2	3	14	1	0.820 m.	1	1.000 m.
bina #2	sc-2	3		1	0.820 m.	1	1.000 m.
bina #3	sc-2	2		1	0.820 m.	1	1.000 m.
bina #4	sc-2	3		1	0.820 m.	1	1.000 m.
bina #5	sc-2	3		1	0.820 m.	1	1.000 m.

eqsp l ikac ia

bina #1
sacxovrebe l i far Ti 52.5 kv.m
sazafxu l o far Ti 8.9 kv.m
su l saer T o far Ti 61.4 kv.m

bina #2
sacxovrebe l i far Ti 41.8 kv.m
sazafxu l o far Ti 8.8 kv.m
su l saer T o far Ti 50.6 kv.m

bina #3
sacxovrebe l i far Ti 30.7 kv.m
sazafxu l o far Ti 3.6 kv.m
su l saer T o far Ti 34.3 kv.m

bina #4
sacxovrebe l i far Ti 40.3 kv.m
sazafxu l o far Ti 8.4 kv.m
su l saer T o far Ti 48.7 kv.m

bina #5
sacxovrebe l i far Ti 52.5 kv.m
sazafxu l o far Ti 8.9 kv.m
su l saer T o far Ti 61.4 kv.m


su l sacxovrebe l i far Ti 217.8 kv.m
su l sazafxu l o far Ti 38.6 kv.m
su l kibis uj redis far Ti 17.4 kv.m
su l saer T o far Ti 273.8 kv.m

misawvd omi sv l agezi

kar isminima l uri Tavisufa l i sigane

mosat r ia l ebe l i sivr ce

kar Tanmisadgomi sivr ce

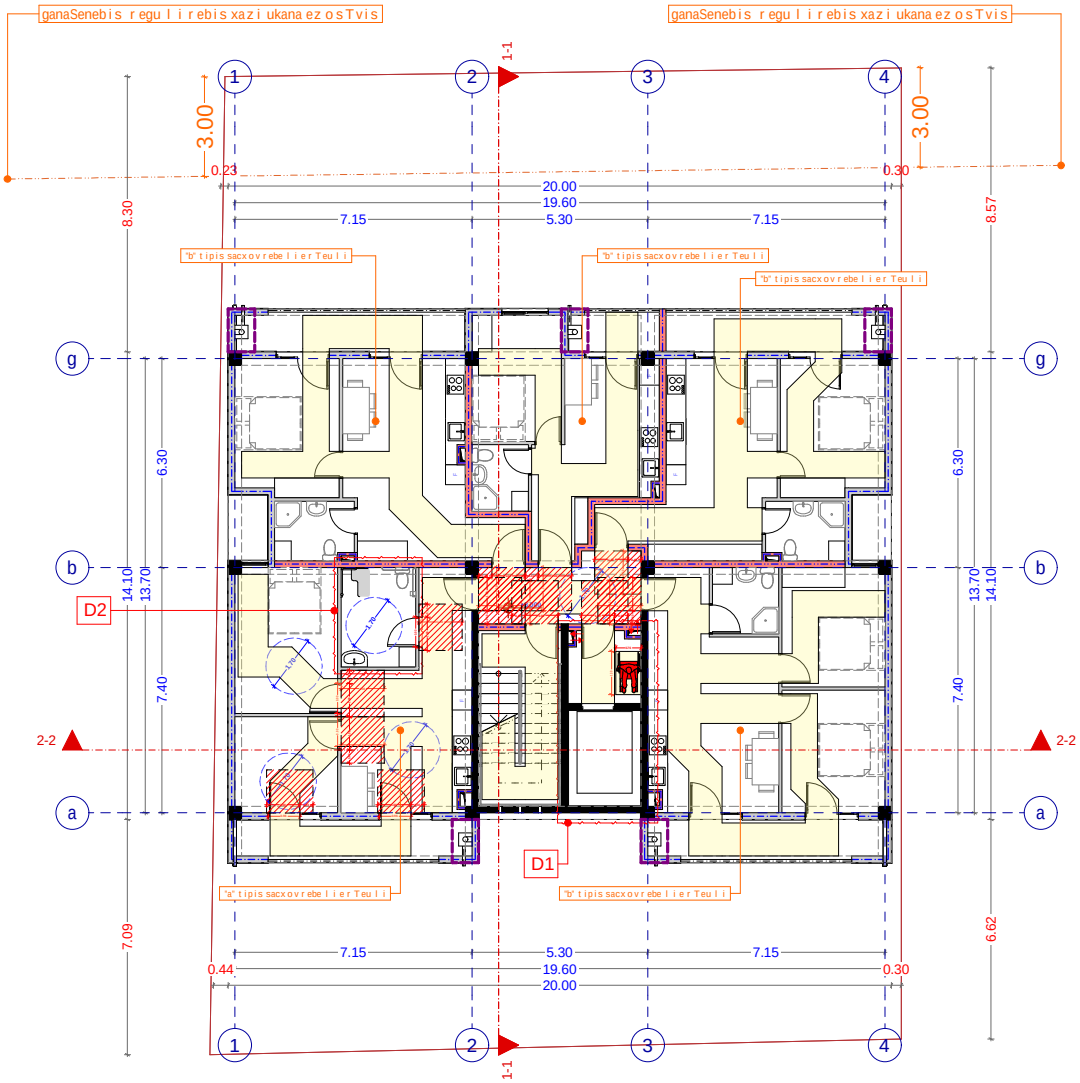

xe l Sekru l eba #

pi r obi Ti aRniSvnebi

a — RerZis xazi
sakadas t r o sazRvar i
Wri l i s xazi
b l okis kede l i
b l okis kede l i binebis ganyofi
gZ l ier ebu l i bet onis kede l i-sveti
gaTboba kondic i rebis adgi l i
misawvdoni sv l a gezi
gasasv l e l ande misadgoni manZi l i
gasasv l e l eba Soris. sava l i manZi l i
sc-2 d. d. 3 — dakavebu l obis jguf i (qvejguf i)
dakavebu l obis datvi r Tva
b. #4 56.8 / 43.6 13.2 — saer T o far Ti / sazafxu l o far Ti
far T obi Sida konturze bina #
Ri obi f i l aSi
ked l is cecx l medegoba (er T saaTiani)
ked l is cecx l medegoba (or saaTiani)
sadarbazo
grunt i
nwvane safari
cxauri tipis nopirkeTeba (gamio l i)
C r d i l oeT is aRniSvna

	simbo l os saxe l wodeba
	saxanZ r o mi l dgari
	saxanZ r o ganyo f i l ebas TankavSi r i s sistema
	sagangebo xmovani gangaSis sakomunikacio sistema
	xe l is cecx l maq r i
	saxanZ r o-samaSve l o sangaxur i s mier gamosayenebe l i ni saer T ebo l i - hidr ant i
	kvam l i s avtomat u r i aRmoCeni
	kvam l i zemo r eagi r emauwyebe l i
	avt o saSxef i
	saxanZ r o gangaSis xe l i T samar T vaiko l o f i
	gasasv l e l i

Seni Svna

1. Senobis nomo l i Turi ko l onebis, rige l ebis raodenoba da konfigu r acia SeiZ l eba Seicva l os Senobis gabar i tebis da v i zua l i s uzv i e l ad konst r uq t o r i s noTxovnis safuZve l ze
2. proeqtSi naCvenebi re l iefis konfigu r acia SeiZ l eba Seicva l os ncire d iT
3. Senobis gare da Sida kibis safexurebis raodenoba SeiZ l eba Seicva l os
4. v i t r aJebis kar isa da sxva Ri obebis noZravi f r Tebis nima r Tu l eba da r oadnobroba SeiZ l eba iyos sxvadasxva. Sesabamisad SeiZ l eba Seicva l os p r o f i l i s siqa.

S.p.s. "ai di sfeisi"

Tanamdeboba	gvari	xe l mowera
di r eqt o r i	i. xavTasi	
ar qi teqt o r i	d. munjiSvi l i	
daamuSava	d. munjiSvi l i	

damkveTi: S.p.s " gua deve l opmenti"

proeqtis saxe l wodeba:
mra v a l biniani sacxovrebe l i sax l i

misamar T i:
q. Tb i l i si, gardabnis gzat kec i l i, #24a-s
mindebared, s/k 01.19.33.021.034

masS tabi	naxazis dasaxe leba
1.100	gegma +3.00 niSnu l ze

stadia	Tar iRi	f o r mati
ar q. nawi l i	10/08/2021	A3

(misawvdomobiser ovnuli standartebis Sesabamisoba)

gegma +6.30 niSnuli ze
(absoluturi niSnuli 380.7)
masStabi 1:100

dasaxeleba	dakavebuloba	dakavebulobis datvirTva	saerTo dakavebulobis datvirTva	moTxovnili gza-karis raodenobaSigane		gaTvaliswinebuli gza-karis raodenobaSigane	
bina #6	sc-2	3	14	1	0.820 m.	1	1.000 m.
bina #7	sc-2	3		1	0.820 m.	1	1.000 m.
bina #8	sc-2	2		1	0.820 m.	1	1.000 m.
bina #9	sc-2	3		1	0.820 m.	1	1.000 m.
bina #10	sc-2	3		1	0.820 m.	1	1.000 m.

eqsplikacia

bina #6
- sacxovrebeli farTi 52.5 kv.m
- sazafxulo farTi 8.9 kv.m
- sul saerTo farTi 61.4 kv.m

bina #7
- sacxovrebeli farTi 41.8 kv.m
- sazafxulo farTi 8.8 kv.m
- sul saerTo farTi 50.6 kv.m

bina #8
- sacxovrebeli farTi 30.7 kv.m
- sazafxulo farTi 3.6 kv.m
- sul saerTo farTi 34.3 kv.m

bina #9
- sacxovrebeli farTi 40.3 kv.m
- sazafxulo farTi 8.4 kv.m
- sul saerTo farTi 48.7 kv.m

bina #10
- sacxovrebeli farTi 52.5 kv.m
- sazafxulo farTi 8.9 kv.m
- sul saerTo farTi 61.4 kv.m

- sul sacxovrebeli farTi 217.8 kv.m
- sul sazafxulo farTi 38.6 kv.m
- sul kibis ujredis farTi 17.4 kv.m
- sul saerTo farTi 273.8 kv.m

misawvdomi svlagezi

karismini maluri Tavisufali sigane





mosatrialebeli sivrce



karTanmisadgomi sivrce



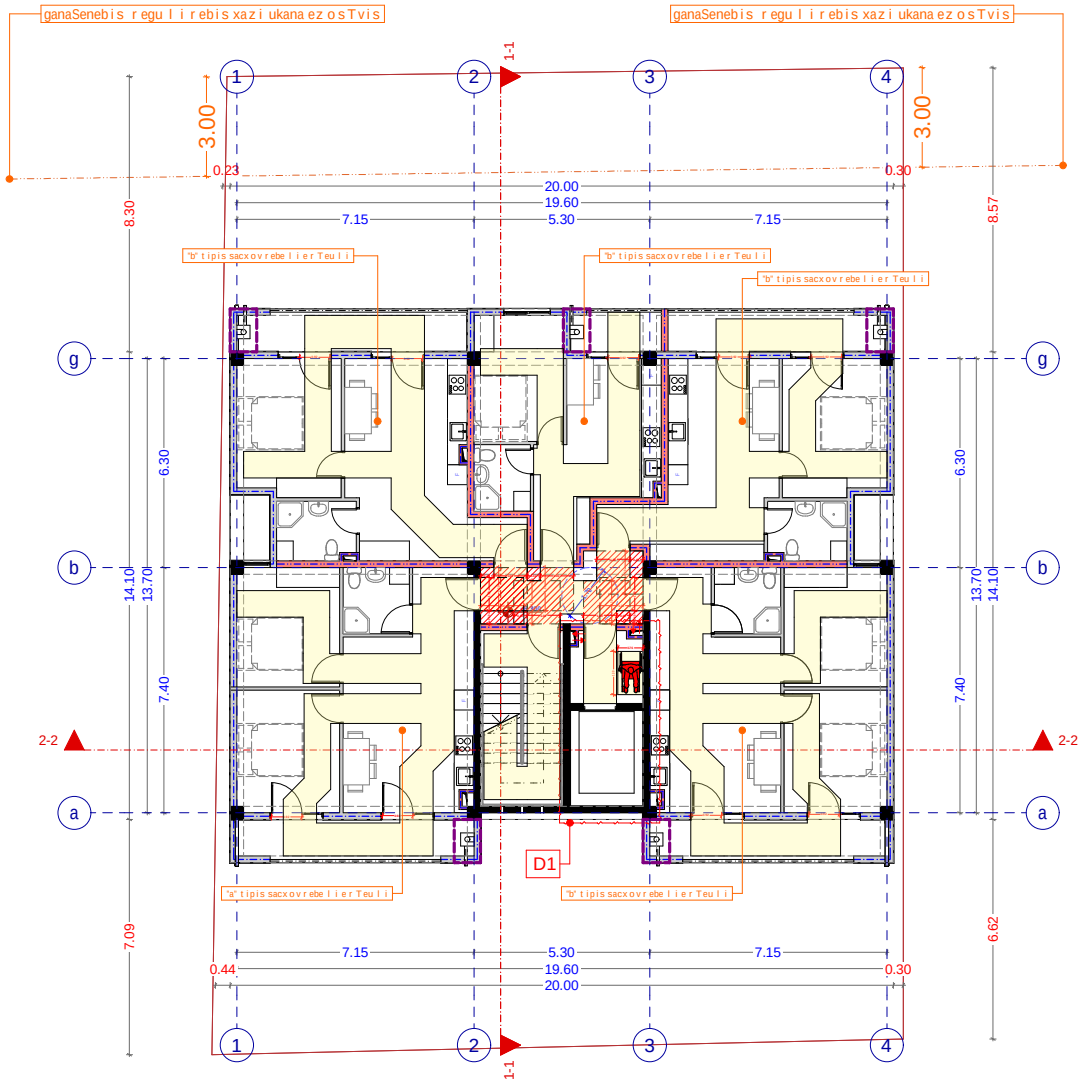

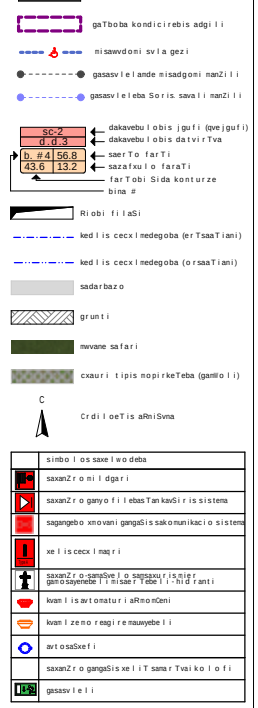

	simbolos saxelwodeba
	saxanZro milgari
	saxanZro ganyofilebasTankavSirisistema
	sagangebo xmovani gangaSisakomunikacio sistema
	xelisecxlmaqri
	saxanZro-samaSvelo sansaxurismier gamosayenebeli nisaerTebeli-hidranti
	kvamlisavtomaturiaRmoCeni
	kvamlzemoreagiremauwyebeli
	avtosaSxefi
	saxanZro gangaSisxeliTsamarTvaikolofi
	gasasvleli

SeniSvna

1. Senobis nonoliTurikolonebis, rigebis raodenoba da konfiguracia SeiZleba Seicvalos Senobis gabaritebis da vizualis ucvlelad konstruqtoris noTxovnis safuZvelze
2. proeqtSi naCvenebi reliefis konfiguracia SeiZleba Seicvalos ncirediT
3. Senobis gare da Sida kibis safexurebis raodenoba SeiZleba Seicvalos
4. vitraJebis karisa da sxva Riobebis noZravi fiTebis nimaTi Tvleba da roadenobaSeiZleba iyos sxvadasxva. Sesabamisad SeiZleba Seicvalos profilisiqe.

S.p.s. "ai di sfeisi"		
Tanamdeboba	gvari	xelmowera
direqtori	i. xavTasi	
arqiteqtori	d. munjiSvili	
daamuSava	d. munjiSvili	

damkveTi:	S.p.s " gua development i"
proeqtis saxelwodeba:	mravalbiniani sacxovrebeli saxli
misamarTi:	q. Tbilisi, gardabnis gzatkecili, #24a-s mindebared, s/k 01.19.33.021.034

masStabi	naxazis dasaxeleba
1.100	gegma +6.30 niSnuli ze

stadia	TariRi	formati
arq. nawili	10/08/2021	A3

xelSekruleba #

pirobiTi aRniSvnebi

(misawvdomobiser ovnuli standartebis Sesabamisoba)

gegma +9.60 niSnuli ze
(absoluturi niSnuli 384.0)
masStabi 1:100

dasaxeleba	dakavebuloba	dakavebulobis datvirTva	saerTo dakavebulobis datvirTva	moTxovnili gza-karis raodenobaSigane		gaTvaliswinebuli gza-karis raodenobaSigane	
bina #11	sc-2	3	14	1	0.820 m.	1	1.000 m.
bina #12	sc-2	3		1	0.820 m.	1	1.000 m.
bina #13	sc-2	2		1	0.820 m.	1	1.000 m.
bina #14	sc-2	3		1	0.820 m.	1	1.000 m.
bina #15	sc-2	3		1	0.820 m.	1	1.000 m.

eqsplikacia

bina #6
- sacxovrebeli farTi 52.5 kv.m
- sazafxulo farTi 8.9 kv.m
- sul saerTo farTi 61.4 kv.m

bina #7
- sacxovrebeli farTi 41.8 kv.m
- sazafxulo farTi 8.8 kv.m
- sul saerTo farTi 50.6 kv.m

bina #8
- sacxovrebeli farTi 30.7 kv.m
- sazafxulo farTi 3.6 kv.m
- sul saerTo farTi 34.3 kv.m

bina #9
- sacxovrebeli farTi 40.3 kv.m
- sazafxulo farTi 8.4 kv.m
- sul saerTo farTi 48.7 kv.m

bina #10
- sacxovrebeli farTi 52.5 kv.m
- sazafxulo farTi 8.9 kv.m
- sul saerTo farTi 61.4 kv.m


- sul sacxovrebeli farTi 217.8 kv.m
- sul sazafxulo farTi 38.6 kv.m
- sul kibis ujredis farTi 17.4 kv.m
- sul saerTo farTi 273.8 kv.m

misawvdomi svlagezi

karismini maluri Tavisufali sigane

mosatrialebeli sivrce

karTanmisadgomi sivrce

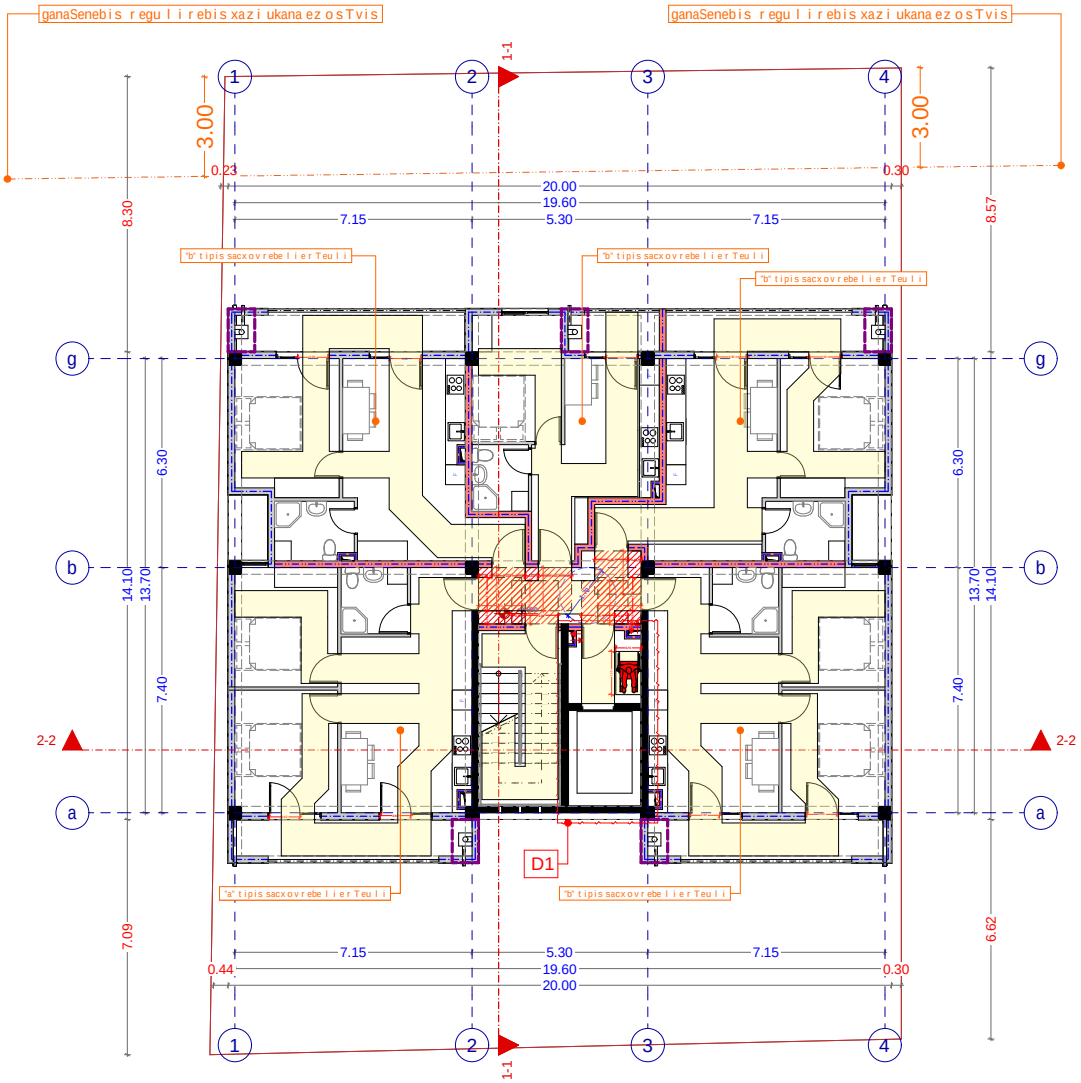

xelSekruleba #

pirobiTi aRniSvnebi

- a — RerZis xazi
- sakadastro sazRvari
- Wrilis xazi
- blokis kedeli
- blokis kedeli binebis ganyofi
- gZlierebuli betonis kedeli-sveti
- gaTboba kondicirebis adgili
- misawvdomi svlagezi
- gasasvleli ande misadgomi nanZili
- gasasvleli eba Soris savali nanZili
- sc-2 / d.d.3 — dakavebuloba: jgufi (qvejgufi); dakavebulobis datvirTva
- b. #4 56.8 / 43.6 13.2 — saerTo farTi; sazafxulo faraTi; farTobi Sida konturze bina #
- Riobi filaSi
- kedlis cecxlmedegoba (erTsaaTiani)
- kedlis cecxlmedegoba (orsaaTiani)
- sadarbazo
- grunti
- mwvane safari
- cxauri tipis mopirkeTeba (gamlioli)
- C — CrdiloeTis aRniSvna

	simbolos saxelwodeba
	saxanZro mili dgari
	saxanZro ganyofilebasTankavSiri sistema
	sagangebo xmovani gangaSis sakomunikacio sistema
	xelis cecxlmaqari
	saxanZro-samaSvelo sangaxuri sniper gamosayenebeli misaser Tebeli - hidranti
	kvamlisavtomaturi aRmoCeni
	kvamlzemoreagiremauwyebeli
	avtosaSxefi
	saxanZro gangaSis xeliTsamarTvaikolofi
	gasasvleli

SeniSvna

1. Senobis nonoliTuri kolonebis, rigebis raodenoba da konfiguracia SeiZleba Seicvalos Senobis gabaritebis da vizualis ucvlelad konstruqtoris noTxovnis safuZvelze
2. proeqtSi naCvenebi relefis konfiguracia SeiZleba Seicvalos ncirediT
3. Senobis gare da Sida kibis safexurebis raodenoba SeiZleba Seicvalos
4. vitraJebis karisa da sxva Riobebis noZravi fiTebis ninarTuleba da raodenoba SeiZleba iyos sxvadasxva. Sesabamisad SeiZleba Seicvalos profilis siqe.

S.p.s. "ai di sfeisi"		
Tanamdeboba	gvari	xelmowera
direqtori	i. xavTasi	
arqiteqtori	d. munjiSvili	
daamuSava	d. munjiSvili	

damkveTi:	S.p.s " gua development i"
proeqtis saxelwodeba:	mravalbiniani sacxovrebeli saxli
misamarTi:	q. Tbilisi, gardabnis gzatkecili, #24a-s mindebared, s/k 01.19.33.021.034

masStabi	naxazis dasaxeleba
1.100	gegma +9.60 niSnuli ze

stadia	TariRi	formati
arq. nawili	10/08/2021	A3

(misawvdomobiser ovnuli standartebis Sesabamisoba)

gegma +12.90 niSnulze

(absoluturi niSnuli 387.30)


masStabi 1:100

misawvdomi svlagezi

karisminimaluri Tavisufali sigane

mosatrialebeli sivrce

kar Tanmisadgomi sivrce

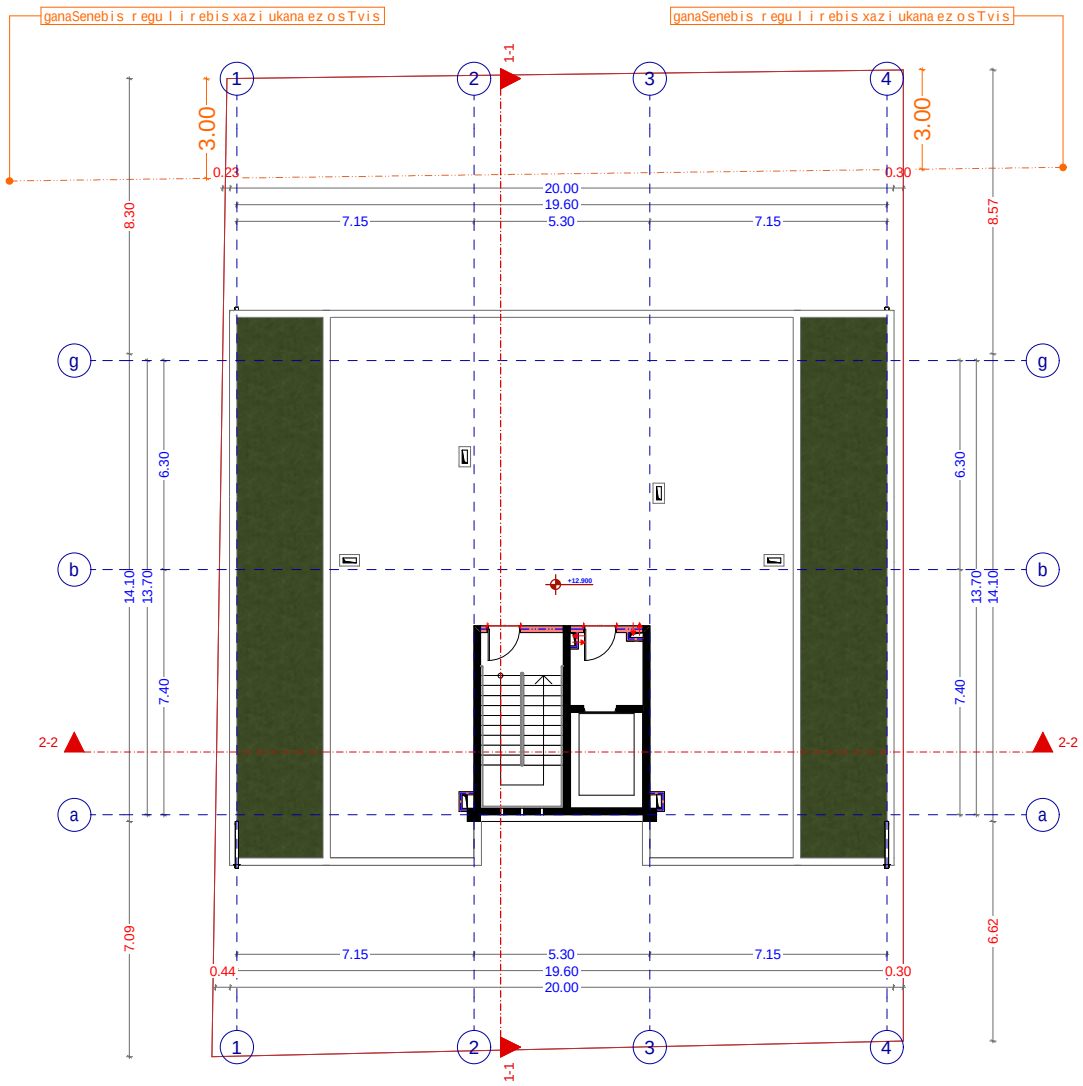

eqsplikacia

sul kibis ujredis farTi 81 kv.m

sul saerTo farTi 81 kv.m

xelSekruleba #	

pirobiTi aRniSvnebi

- a — RerZis xazi
- sakadastro sazRvari
- Wrilis xazi
- blokis kedeli
- blokis kedeli binebis ganyofi
- gZlierebuli betonis kedeli-sveti
- gaTboba kondicirebis adgili
- misawvdomi svlagezi
- gasasvleli ande misadgomi nanZili
- gasasvleli eba Soris savali nanZili
- sc-2 / d. d. 3 — dakavebulobis jguri (qvejguri) / dakavebulobis datvirTva
- b. #4 56.8 / 43.6 13.2 — saerTo farTi / sazafxulo faraTi
- farTobi Sida konturze
- bina #
- Riobi filaSi
- kedlis cecxlmedegoba (erTsaaTiani)
- kedlis cecxlmedegoba (orsaaTiani)
- sadarbazo
- grunti
- mwvane safari
- cxauri tipis mopirkeTeba (gamlioli)
- C — CrdiloeTis aRniSvna

	simbolos saxelwodeba
	saxanZro milgari
	saxanZro ganyofilebasTankavSiri sistema
	sagangebo xmovani gangaSis sakomunikacio sistema
	xelisecxlmaqari
	saxanZro-samaSvelo sangaxurisnier gamosayenebeli misaserTebeli-hidranti
	kvamlisavtomaturi aRmoCeni
	kvamlzemoreagiremauwyebeli
	avtosaxefi
	saxanZro gangaSisxeliTsamarTvaikolofi
	gasasvleli

SeniSvna

1. Senobis nonoliTurikolonebis, rigelebis raodenoba da konfiguracia SeiZleba Seicvalos Senobis gabaritebis da vizualis ucvlelad konstruqtoris noTxovnis safuZvelze
2. proeqtSi naCvenebi reliefis konfiguracia SeiZleba Seicvalos ncireadiT
3. Senobis gare da Sida kibis safexurebis raodenoba SeiZleba Seicvalos
4. vitraJebis karisa da sxva Riobebis noZravi fiTebis ninarTuleba da raodenoba SeiZleba iyos sxvadasxva. Sesabamisad SeiZleba Seicvalos profilisiqe.

S.p.s. "ai di sfeisi"		
Tanamdeboba	gvari	xelmowera
direqtori	i. xavTasi	
arqiteqtori	d. munjiSvili	
daamuSava	d. munjiSvili	

damkveTi:	S.p.s " gua development i"
proeqtis saxelwodeba:	mravalbiniani sacxovrebeli saxli
misamarTi:	q. Tbilisi, gardabnis gzatkecili, #24a-s mindebared, s/k 01.19.33.021.034

masStabi	naxazis dasaxeleba
1.100	gegma +12.90 niSnulze


stadia	TariRi	formati
arq. nawili	10/08/2021	A3

(misawvdomobiser ovnuli standartebis Sesabamisoba)

saxuravis gegma +15.15 niSnuli ze

(absoluturi niSnuli 389.55)

masStabi 1:100

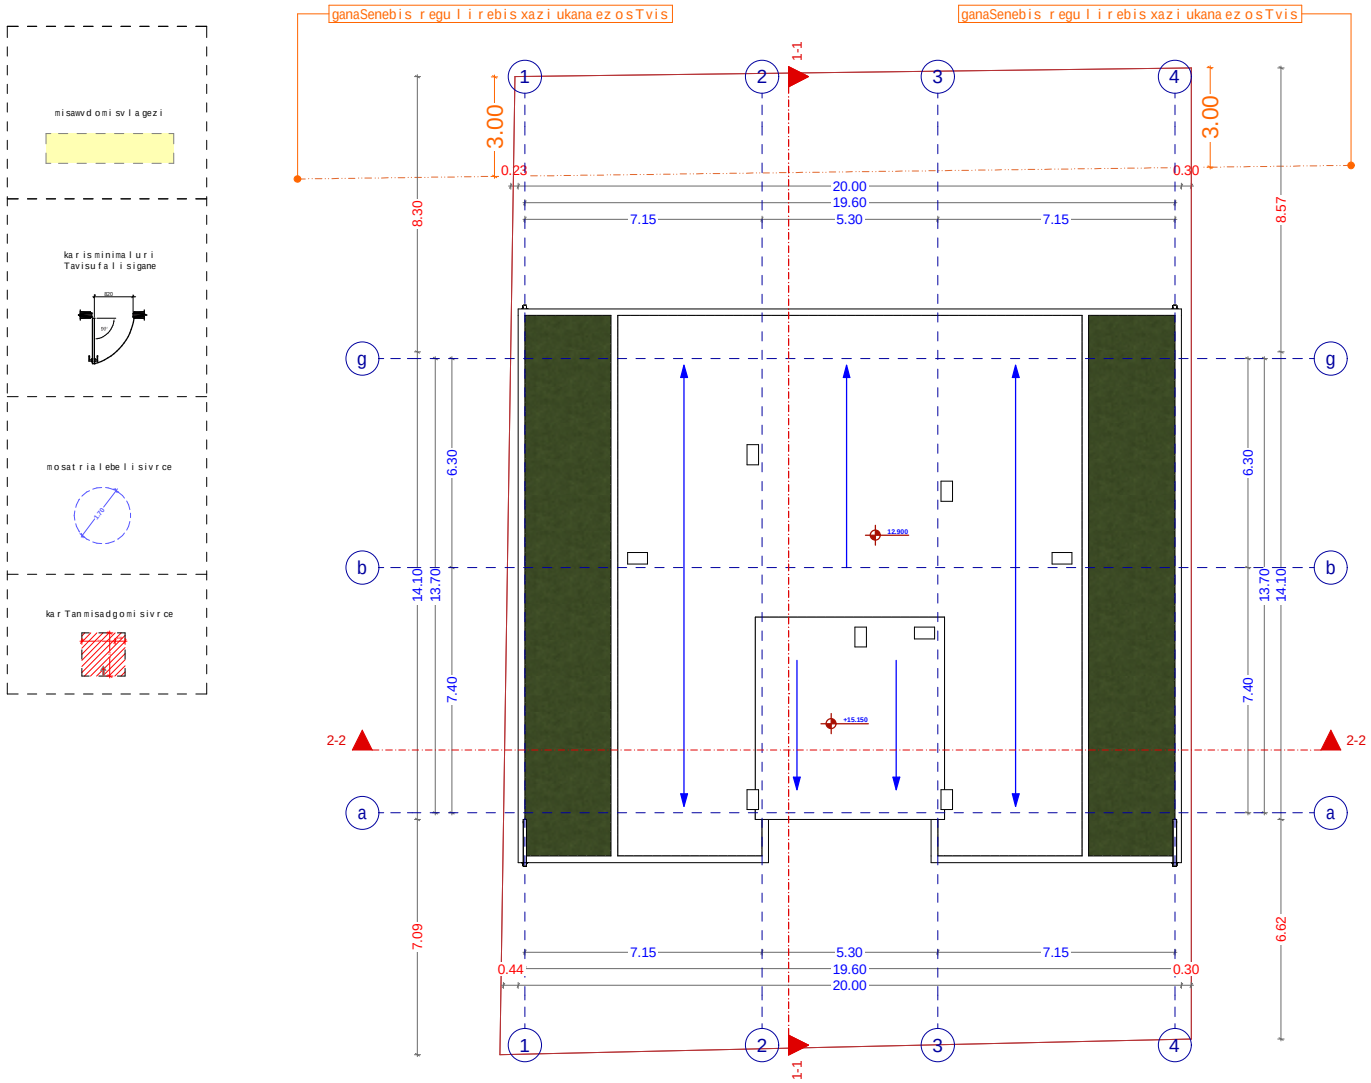

xel Sekruleba #

pirobiTi aRniSvnebi

- RerZis xazi
- sakadastro sazRvari
- Wrilis xazi
- blokis kedeli
- blokis kedeli binebis ganyofi
- gZlierebuli betonis kedeli-sveti
- gaTboba kondicirebis adgili
- misawvdomi svlagezi
- gasasvleli ande misadgomi nanZili
- gasasvleli eba Soris savali nanZili
- sc-2 / d. d. 3 — dakavebulobis jguri (qvejguri)
- dakavebulobis datvirTva
- b. #4 56.8 / 43.6 13.2 — saerTo farTi
- sazafxulo faraTi
- farTobi Sida konturze
- bina #
- Riobi filaSi
- kedlis cecxlmedegoba (erTsaaTiani)
- kedlis cecxlmedegoba (orsaaTiani)
- sadarbazo
- grunti
- mwvane safari
- cxauri tipis mopirkeTeba (gamlioli)
- CrdiloeTis aRniSvna

	simbolos saxelwodeba
	saxanZro milgari
	saxanZro ganyofilebasTankavSiri sistema
	sagangebo xmovani gangaSis sakomunikacio sistema
	xelisecxlmaqari
	saxanZro-samaSvelo sansaxurismier gamosayenebeli misaserTebeli-hidranti
	kvamlisavtomaturi aRmoCeni
	kvamlzemoreagiremauwyebeli
	avtosaxefi
	saxanZro gangaSisxeliTsamarTvaikolofi
	gasasvleli

SeniSvna

1. Senobis nonoliTuri kolonebis, rigelebis raodenoba da konfiguracia SeiZleba Seicvalos Senobis gabaritebis da vizualis ucvlelad konstruqtoris noTxovnis safuZvelze
2. proeqtSi naCvenebi reliefis konfiguracia SeiZleba Seicvalos ncireadiT
3. Senobis gare da Sida kibis safexurebis raodenoba SeiZleba Seicvalos
4. vitraJebis karisa da sxva Riobebis noZravi fiTebis ninarTuleba da raodenoba SeiZleba iyos sxvadasxva. Sesabamisad SeiZleba Seicvalos profilisiqe.

S.p.s. "ai di sfeisi"

Tanamdeboba	gvari	xelmowera
direqtori	i. xavTasi	
arqiteqtori	d. munjiSvili	
daamuSava	d. munjiSvili	

damkveTi:	S.p.s " gua development i"
proeqtis saxelwodeba:	mravalbiniani sacxovrebeli saxli
misamarTi:	q. Tbilisi, gardabnis gzatkecili, #24a-s mindebared, s/k 01.19.33.021.034


masStabi	naxazis dasaxeleba
1.100	saxuravis gegma +15.15 niSnuli ze

stadia	TariRi	formati
arq. nawili	10/08/2021	A3

liftis Saxtis Wrili


D-1

1:50

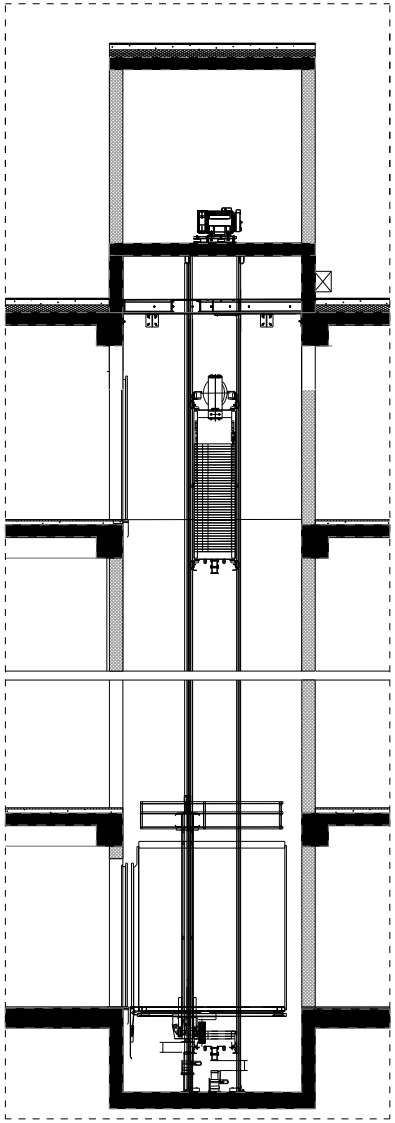


liftis kabinis, Saxtis da liftis foie-s (TavSesafari) detaluri naxazi
m. 1:100

D-1

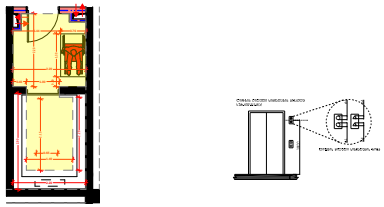

D-2

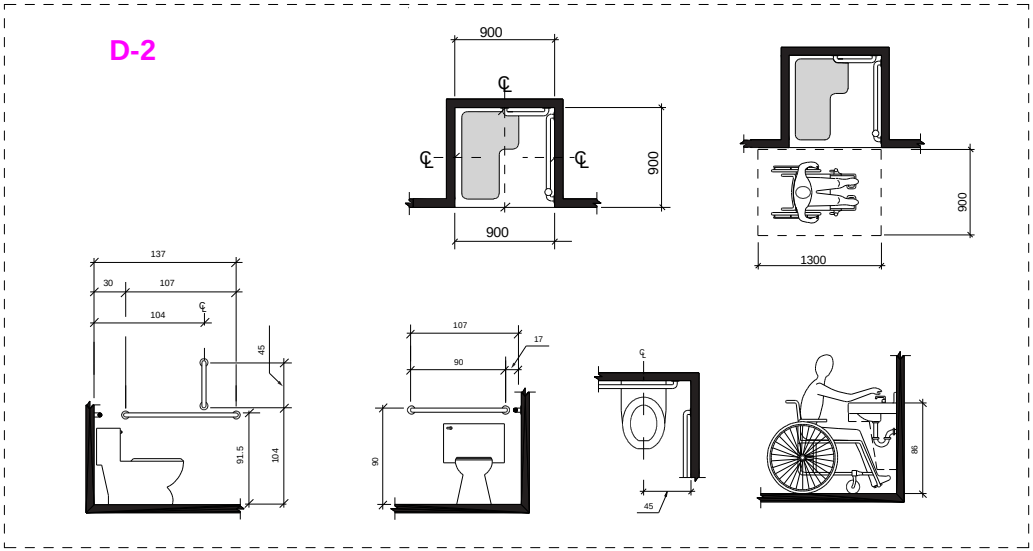

xel Sekruleba #

pirobiTi aRniSvnebi

- RerZis xazi
- sakadastro sazRvari
- Wrilis xazi
- blokis kedeli
- blokis kedeli binebis ganyofi
- gZlierebuli betonis kedeli-sveti
- gaTboba kondicirebis adgili
- misawvdomi svla gezi
- gasasvleli ande misadgomi manZili
- gasasvleli eba Soris. savali manZili
- sc-2 / d.d.3 — dakavebulobis jguri (qvejguri) / dakavebulobis datvirTva
- b. #4 56.8 / 43.6 13.2 — saerTo farTi / sazafxulo faraTi
- farTobi Sida konturze bina #
- Riobi filaSi
- kedlis cecxlmedegoba (erTsaaTiani)
- kedlis cecxlmedegoba (orsaaTiani)
- sadarbazo
- grunti
- mwvane safari
- cxauri tipis mopirkeTeba (gamWoli)
- CrdiloeTis aRniSvna

	simbolos saxelwodeba
	saxanZro nildgari
	saxanZro ganyofilebasTankavSirisistema
	sagangebo xmovani gangaSis sakomunikacio sistema
	xelis cecxlmaqri
	saxanZro-samaSvelosasaxuriskmis gamosayenebeli nisaerTebeli-nidfanti
	kvanlisavtomaturiaRmoCeni
	kvanlzemoreagiremauwyebeli
	avtosaSxefi
	saxanZro gangaSisxeliTsamarTvaikolofi
	gasasvleli

Seni Svna

1. Senobis nonoliTuri kolonebis, rigebis raodenoba da konfiguracia SeiZleba Seicvalos Senobis gabaritebis da vizualis ucvleladkonstruqtoris moTxovnis safuZvelze
2. proeqtSi naCvenebi relietis konfiguracia SeiZleba Seicvalos ncriadiT
3. Senobis gare da Sida kibis safexurebis raodenoba SeiZleba Seicvalos
4. vitraJebis karisa da sxva Riobebis moZravi fiTebis simaRleba da raodenoba SeiZleba iyos sxvadasxva Sesabamisad SeiZleba Seicvalos profilisiqe.

Tanamdeboba	gvari	xelmowera
direqtori		
arqiteqtori	d. munjiSvili	
daamuSava	d. munjiSvili	

damkveTi:


proeqtis saxelwodeba:
mravalbiniani sacxovrebeli saxli

misamarTi:
q. Tbilisi, gardabnis gzatkecili, #24a-s mimdebared, s/k 01.19.33.021.034

masStabi	naxazis dasaxeleba
	misawvdomobiserovnuli standartebis Sesabamisoba

stadia	TariRi	formati
arq. nawili		

ორმხრივი კავშირის გამოყენების წესები, ნიშანი უნდა გაიკრას თავშესაფრის ფართობებთან

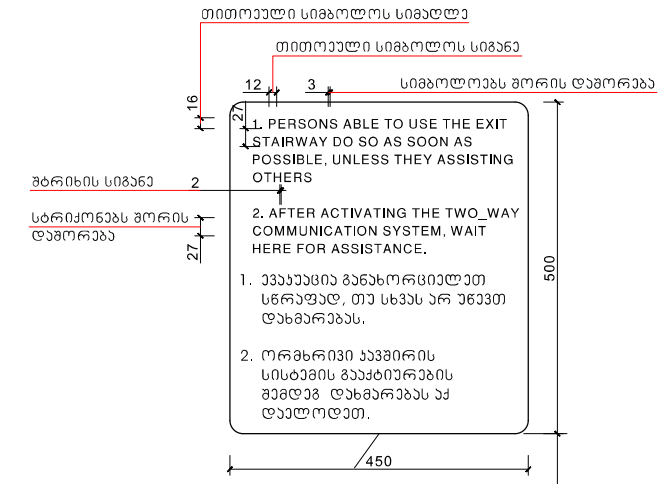


გზა-ჯიბის ამოსაცნობის ნიშანი, გზა-ჯიბის საზღვრებში, დერეფანში გამავალი ჯარის საჯიბის მოსამზადებლად

მასშტაბი: 1 : 5

xel Sekruleba #

pirobiTi aRniSvnebi

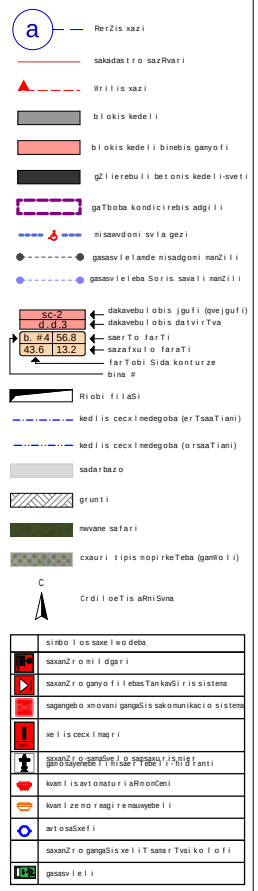

SeniSvna

1. Senobis nonoliTuri kolonebis, rigelebis raodenoba da konfiguracia SeiZleba Seicvalos Senobis gabaritebis da visualis ucvlelad konstruqtoris noTxovnis safuZvelze
2. proeqtSi naCvenebi relefis konfiguracia SeiZleba Seicvalos ncireadiT
3. Senobis gare da Sida kibis safexurebis raodenoba SeiZleba Seicvalos
4. vitraJebis karisa da sxva Riobebis moZravi fiTebis damaTleba da roadenoba SeiZleba iyos sxvadasxva. Sesabamisad SeiZleba Seicvalos profilis siqe.

S.p.s. "ai di sfeisi"		
Tanamdeboba	gvari	xelmowera
direqtori	i. xavTasi	
arqiteqtori	d. munjiSvili	
daamuSava	d. munjiSvili	

damkveTi:


proeqtis saxelwodeba:
mravalbiniani sacxovrebeli saxli

misamarTi:
q. Tbilisi, gardabnis gzatkecili, #24a-s mimdebared, s/k 01.19.33.021.034

masStabi	naxazis dasaxeleba
1.100	misawvdomobis erovnuli standartebis Sesabamisoba

stadia	TariRi	formati
arq. nawili		

ნიშანი პიქტოგრამებით, ამობურცული ნიშნებით და ბრაილით
განთავსდება
მისაწვდომ ტუალეტებთან კარის მომიჯნავედ

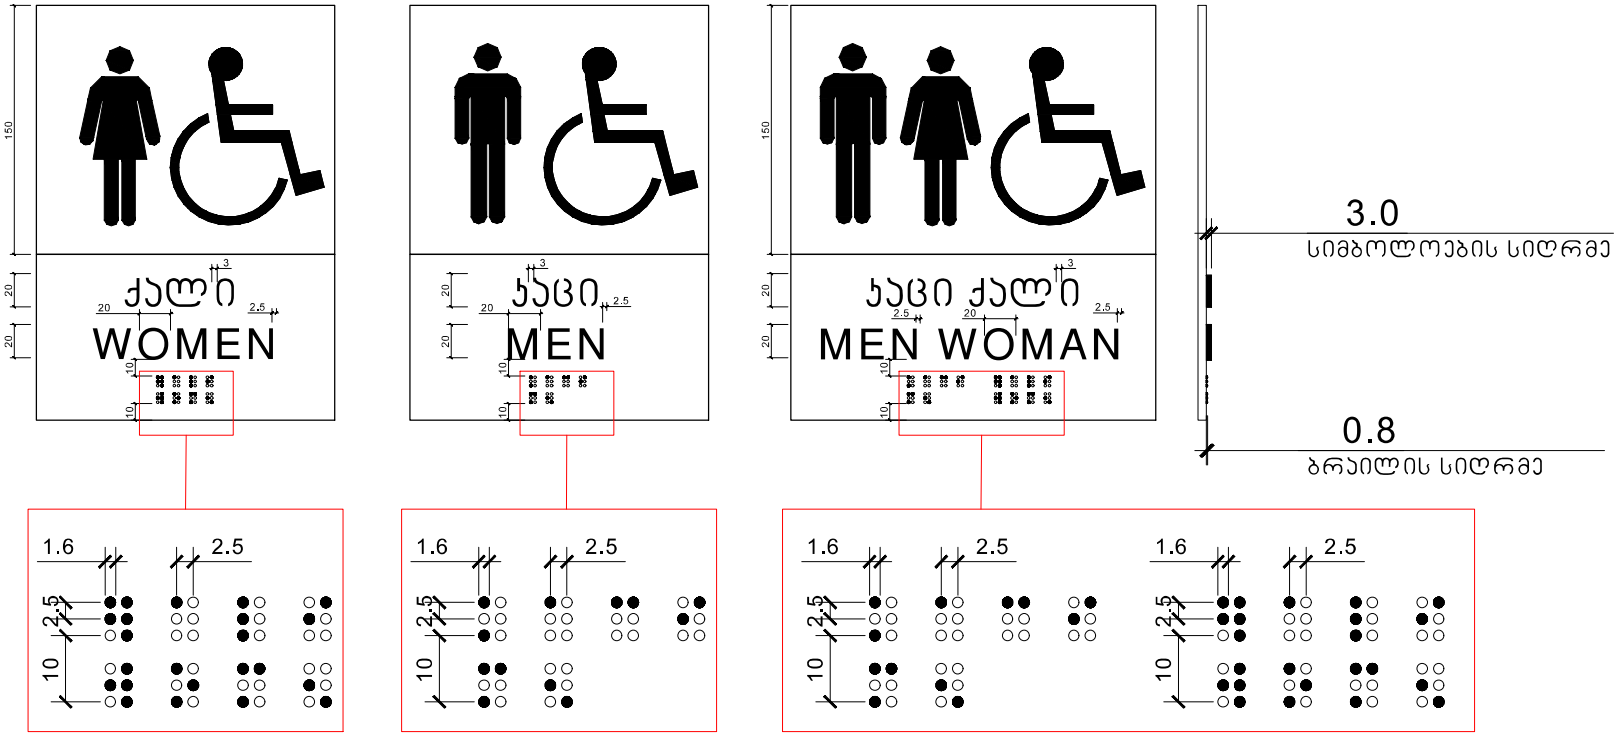

მასშტაბი: 1 : 2

xel Sekruleba #

pirobiTi aRniSvnebi

RerZis xazi
sakadastro sazRvari
uri lis xazi
blokis kedeli
blokis kedeli binebis ganyofi
gZlierebuli betonis kedeli-sveti
gaTboba kondicirebis adgili
misawvdomi svlagezi
gasasvleli ande nisadgomi manZili
gasasvleba Soris. savali manZili
sc-2
d.d.3
dakavebulobis jguri (qvejguri)
dakavebulobis datvirTva
b. #4 56.8
43.6 13.2
saerTo farTi
sazafxulo faraTi
farTobi Sida konturze
bina #
Riobi filaSi
kedlis cecxlmedegoba (erTsaaTiani)
kedlis cecxlmedegoba (orsaaTiani)
sadarbazo
grunti
mwvane safari
cxauri tipis mopirkeTeba (gamiwoli)
C
CrdiloeTis aRniSvna

	simbolos saxelwodeba
	saxanZro milgari
	saxanZro ganyofilebasTankavSirisistema
	sagangebo xmovani gangaSis sakomunikacio sistema
	xelisecxlmaqri
	saxanZro-samaSvelo samsaxurismier gamosayenebeli sasaerTebeli-hidranti
	kvanlisavtomaturiaRrnomCeni
	kvanlzemoreagiremauwyebeli
	avtosaxefi
	saxanZro gangaSisxeliTsamarTvaikolofi
	gasasvleli

Seni Svna

1. Senobis monoliTuri kolonebis, rigelebis raodenoba da konfiguracia SeiZleba Seicvalos Senobis gabaritebis da vizualuri ucvlelad konstruqtoris moTxovnis safuZvelze
2. proeqtSi naCvenebi relietis konfiguracia SeiZleba Seicvalos ncradiT
3. Senobis gare da Sida kibis safexurebis raodenoba SeiZleba Seicvalos
4. vitrajebis karisa da sxva Riobebis moZravi fiTebis dinarTuleba da raodenoba SeiZleba iyos sxvadasxva. Sesabamisad SeiZleba Seicvalos profilis siqe

S.p.s. "ai di sfeisi"

Tanamdeboba	gvari	xelmowera
direqtori	i. xavTasi	
arqiteqtori	d. munjiSvili	
daamuSava	d. munjiSvili	


damkveTi:

proeqtis saxelwodeba:
mravalbiniani sacxovrebeli saxli

misamarTi:
q. Tbilisi, gardabnis gzatkecili, #24a-s mimdebared, s/k 01.19.33.021.034

masStabi	naxazis dasaxeleba
1.100	misawvdomobiseruli standartebis Sesabamisoba

stadia	TariRi	formati
arq. nawili		

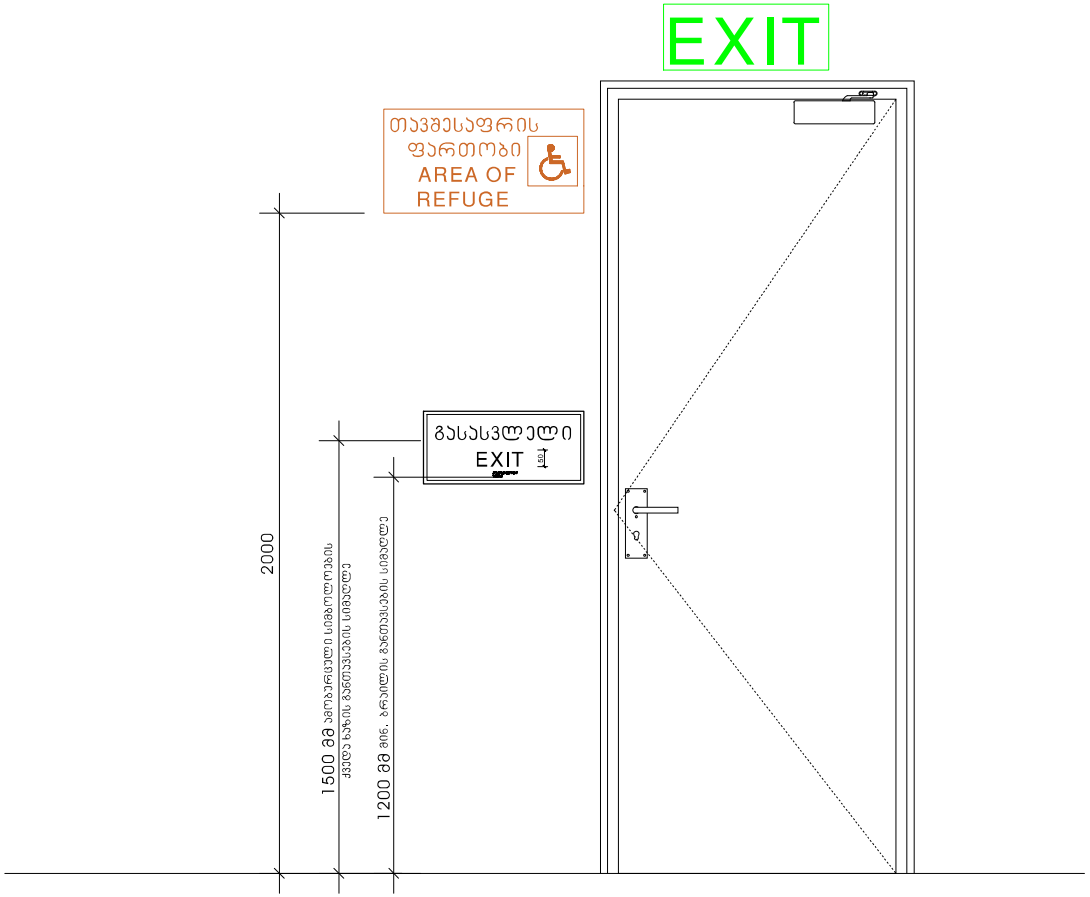

მასშტაბი: 1 : 10

xel Sekruleba #

pirobiTi aRniSvnebi

- RerZis xazi
- sakadastro sazRvari
- Wrilis xazi
- blokis kedeli
- blokis kedeli binebis ganyofi
- gZlierebuli betonis kedeli-sveti
- gaTboba kondicirebis adgili
- misawvdomi svla gezi
- gasasvleli ande misadgomi nanZili
- gasasvleba Soris savali nanZili
- sc.2 / d.d.3 — dakavebulobis jgufi (qvejgufi) / dakavebulobis datvirTva
- b. #4 / 43.6 — 56.8 / 13.2 — saerTo farTi / sazafxulo faraTi
- farTobi Sida konturze
- bina #
- Riobi filaSi
- kedlis cecxlmedegoba (erTsaaTiani)
- kedlis cecxlmedegoba (orsaaTiani)
- sadarbazo
- grunti
- mwvane safari
- cxauri tipis nopirkeTeba (gamWoli)
- C — CrdiloeTis aRniSvna

	simbolos saxelwodeba
	saxanZro milgari
	saxanZro ganyofilebasTankavSiris sistema
	sagangebo xmovani gangaSis sakomunikacio sistema
	xelis cecxlmaqri
	saxanZro samSvelo sapasaxurismier gamoiyeneba TirisaerTebeli-niduftanti
	kvamlisavtomaturi aRmoCeni
	kvamlzemo reagirenauwyebeli
	avtosaSxefi
	saxanZro gangaSisxeliTsanarTvaikolofi
	gasasvleli

SeniSvna

1. Senobis xanoliTuri kolonebis, rigebis raodenoba da konfiguracia SeiZleba Seicvalos Senobis gabaritebis da vizualis ucvlelad konstruqtoris noTxovnis safuZvelze
2. proeqtSi naCvenebi reliefis konfiguracia SeiZleba Seicvalos ociediT
3. Senobis gare da Sida kibis safexurebis raodenoba SeiZleba Seicvalos
4. vitrajebis karisa da sxva Riobebis noZravi fragmentebis ninarTuleba da raodenoba SeiZleba iyos sxvadasxva. Sesabamisad SeiZleba Seicvalos profilis sixSe

S.p.s. "aidisfeisi"

Tanamdeboba	gvari	xelmowera
direqtori	i. xavTasi	
arqiteqtori	d. munjiSvili	
daamuSava	d. munjiSvili	

damkveTi:


proeqtis saxelwodeba:
mravalbiniani sacxovrebeli saxli

misamarTi:
q. Tbilisi, gardabnis gzatkecili, #24a-s mindebared, s/k 01.19.33.021.034


masStabi	naxazis dasaxeleba
1.100	misawvdomobiserovnuli standartebis Sesabamisoba

stadia	TariRi	formati
arq. nawili		


გასასვლელის განათებული ნიშანი

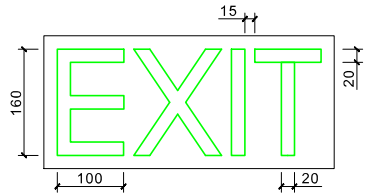

განათებული ნიშანი
თავშესაფრის ფართობთან მიმავალ ჯართან

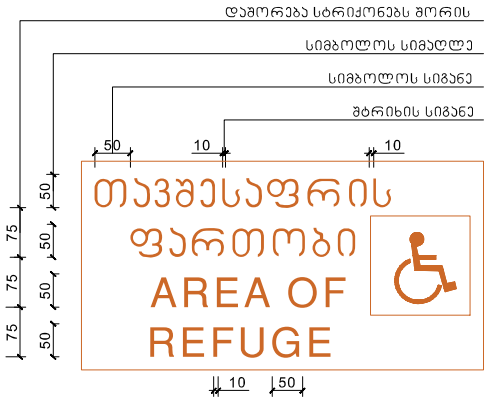

ნიშანი ამობურცული სიმბოლოებით და ბრაილით გზა-ჯიბის შესასვლელთან და გარეთ გამავალ ყველა ჯართან

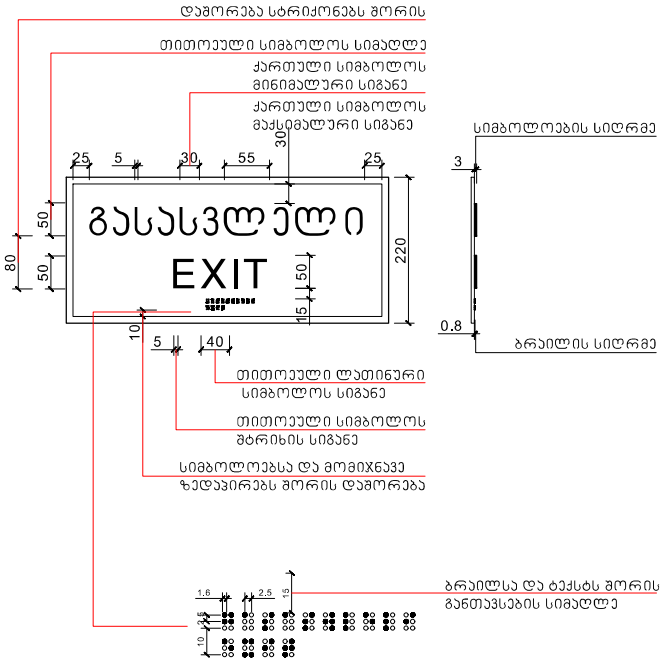

მასშტაბი: 1 : 5

xel Sekruleba #

pirobiTi aRniSvnebi

- RerZis xazi
- sakadastro sazRvari
- Wrilis xazi
- blokis kedeli
- blokis kedeli binebis ganyofi
- gZlierebuli betonis kedeli-sveti
- gaTboba kondicirebis adgili
- misawvdomi svla gezi
- gasasvleli ande misadgomi manZili
- gasasvleli eba Soris. savali manZili
- sc-2 0.0.3 — dakavebuli obis jgufi (qveJgufi)
- b. #4 56.8 / 43.6 13.2 — dakavebuli obis datvirTva
- saerTo farTi
- sazafxulo faraTi
- farTobi Sida konturze bina #
- Riobi filaSi
- kedlis cecxlmedegoba (erTsaaTiani)
- kedlis cecxlmedegoba (orsaaTiani)
- sadarbazo
- grunti
- mwvane safari
- cxauri tipis mopirkeTeba (gamlioli)
- C — CrdiloeTis aRniSvna

	simbolos saxelwodeba
	saxanZro mili dgari
	saxanZro ganyofilebasTankavSirisistema
	sagangebo xmovani gangaSis sakomunikacio sistema
	xelisecxlmaqri
	saxanZro-samSvelo sapsaxurismier gamosayenebeli nisaneTebeli-hidranti
	kvanlisavtomaturiaRmoCeni
	kvanlzemoreagiremauwyebeli
	avtosaSxefi
	saxanZro gangaSisxeliTsamarTvaikoli ofi
	gasasvleli

Seni Svna

1. Senobis nonoliTuri kolonebis, rigebis raodenoba da konfiguracia SeiZleba Seicvalos Senobis gabaritebis da vizualizaciis valdebulebiT konkretuli saTxovnis safuZvelze
2. proeqTSi naCvenebi reliefis konfiguracia SeiZleba Seicvalos ucnauriT
3. Senobis gare da Sida kibis safexurebis raodenoba SeiZleba Seicvalos
4. vitraJebis karisa da sava Riobebis noZravi fiTebis minaTuleba da raodenoba SeiZleba iyos sxvadasxva. Sesabamisad SeiZleba Seicvalos profilis siqe.

S.p.s. "ai di sfeisi"		
Tanamdeboba	gvari	xelmowera
direqtori	i. xavTasi	
arqiteqtori	d. munjiSvili	
daamuSava	d. munjiSvili	

damkveTi:


proeqtis saxelwodeba:
mravalbiniani sacxovrebeli saxli

misamarTi:
q. Tbilisi, gardabnis gzatkecili, #24a-s mindebared, s/k 01.19.33.021.034

masStabi	naxazis dasaxeleba
1.100	misawvdomobiseronuli standartebis Sesabamisoba

stadia	TariRi	formati
arq. nawili		

სასწრაფო სამედიცინო დახმარების საერთაშორისო სიმბოლო
(სიცოცხლის ვარსკვლავი) განთავსდება ლიფტის ჩარჩოს ორივე მხარეს

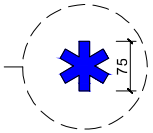

ნიშანი განთავსდება ლიფტის გამოსაძახებელ ღილაკთან



მასშტაბი: 1 : 5

xel Sekruleba #

pirobiTi aRniSvnebi

- a — RerZis xazi
- sakadastro sazRvari
- Wrilis xazi
- blokis kedeli
- blokis kedeli binebis ganyofi
- gZlierebuli betonis kedeli-sveti
- gaTboba kondicirebis adgili
- misawvdomi svla gezi
- gasasvleli ande misadgomi manZili
- gasasvleba Soris savali manZili
- sc-2 / d.d.3 — dakavebulobis jguri (qvejguri) / dakavebulobis datvirTva
- b. #4 56.8 / 43.6 13.2 — saerTo farTi / sazafxulo faraTi
- farTobi Sida konturze
- bina #
- Riobi filaSi
- kedlis cecxlmedegoba (erTsaaTiani)
- kedlis cecxlmedegoba (orsaaTiani)
- sadarbazo
- grunti
- mwvane safari
- cxauri tipis mopirkeTeba (gamWoli)
- CrdiloeTis aRniSvna

	simbolos saxelwodeba
	saxanZro milgari
	saxanZro ganyofilebasTankavSirissistema
	sagangebo xmovani gangaSis sakomunikaciosistema
	xelisecxlmaqari
	saxanZro-sampSvelo sasqaxurismier gamosayenebeli misaerTebeli-hidranti
	kvanlisavtonaturiaRmoCeni
	kvanlzemoreagiremauwyebeli
	avtosaSxefi
	saxanZro gangaSisxeliTsamarTvaikolofi
	gasasvleli

SeniSvna

1. Senobis monoliTuri kolonebis, rigebis raodenoba da konfiguracia SeiZleba Seicvalos Senobis gabaritebis da vizualis ucvleladkonstruqtorisnoTxovnis safuZvelze
2. proeqtSi naCvenebi reliefis konfiguracia SeiZleba Seicvalos ncriadiT
3. Senobis gare da Sida kibis safexurebis raodenoba SeiZleba Seicvalos
4. vitraJebis karisa da sxva Riobebis noZravi frTebis ninaTleba da raodenoba SeiZleba iyos sxvadasxva. Sesabamisad SeiZleba Seicvalos profilis siqe.

S.p.s. "ai disfeisi"		
Tanamdeboba	gvari	xelmowera
direqtori	i. xavTasi	
arqiteqtori	d. munjiSvili	
daamuSava	d. munjiSvili	

damkveTi:

proeqtis saxelwodeba:
mravalbiniani sacxovrebeli saxli

misamarTi:
q. Tbilisi, gardabnis gzatkecili, #24a-s mindebared, s/k 01.19.33.021.034

masStabi	naxazis dasaxeleba
1:100	misawvdomobiserovnuli standartebis Sesabamisoba

stadia	TariRi	formati
arq. nawili		