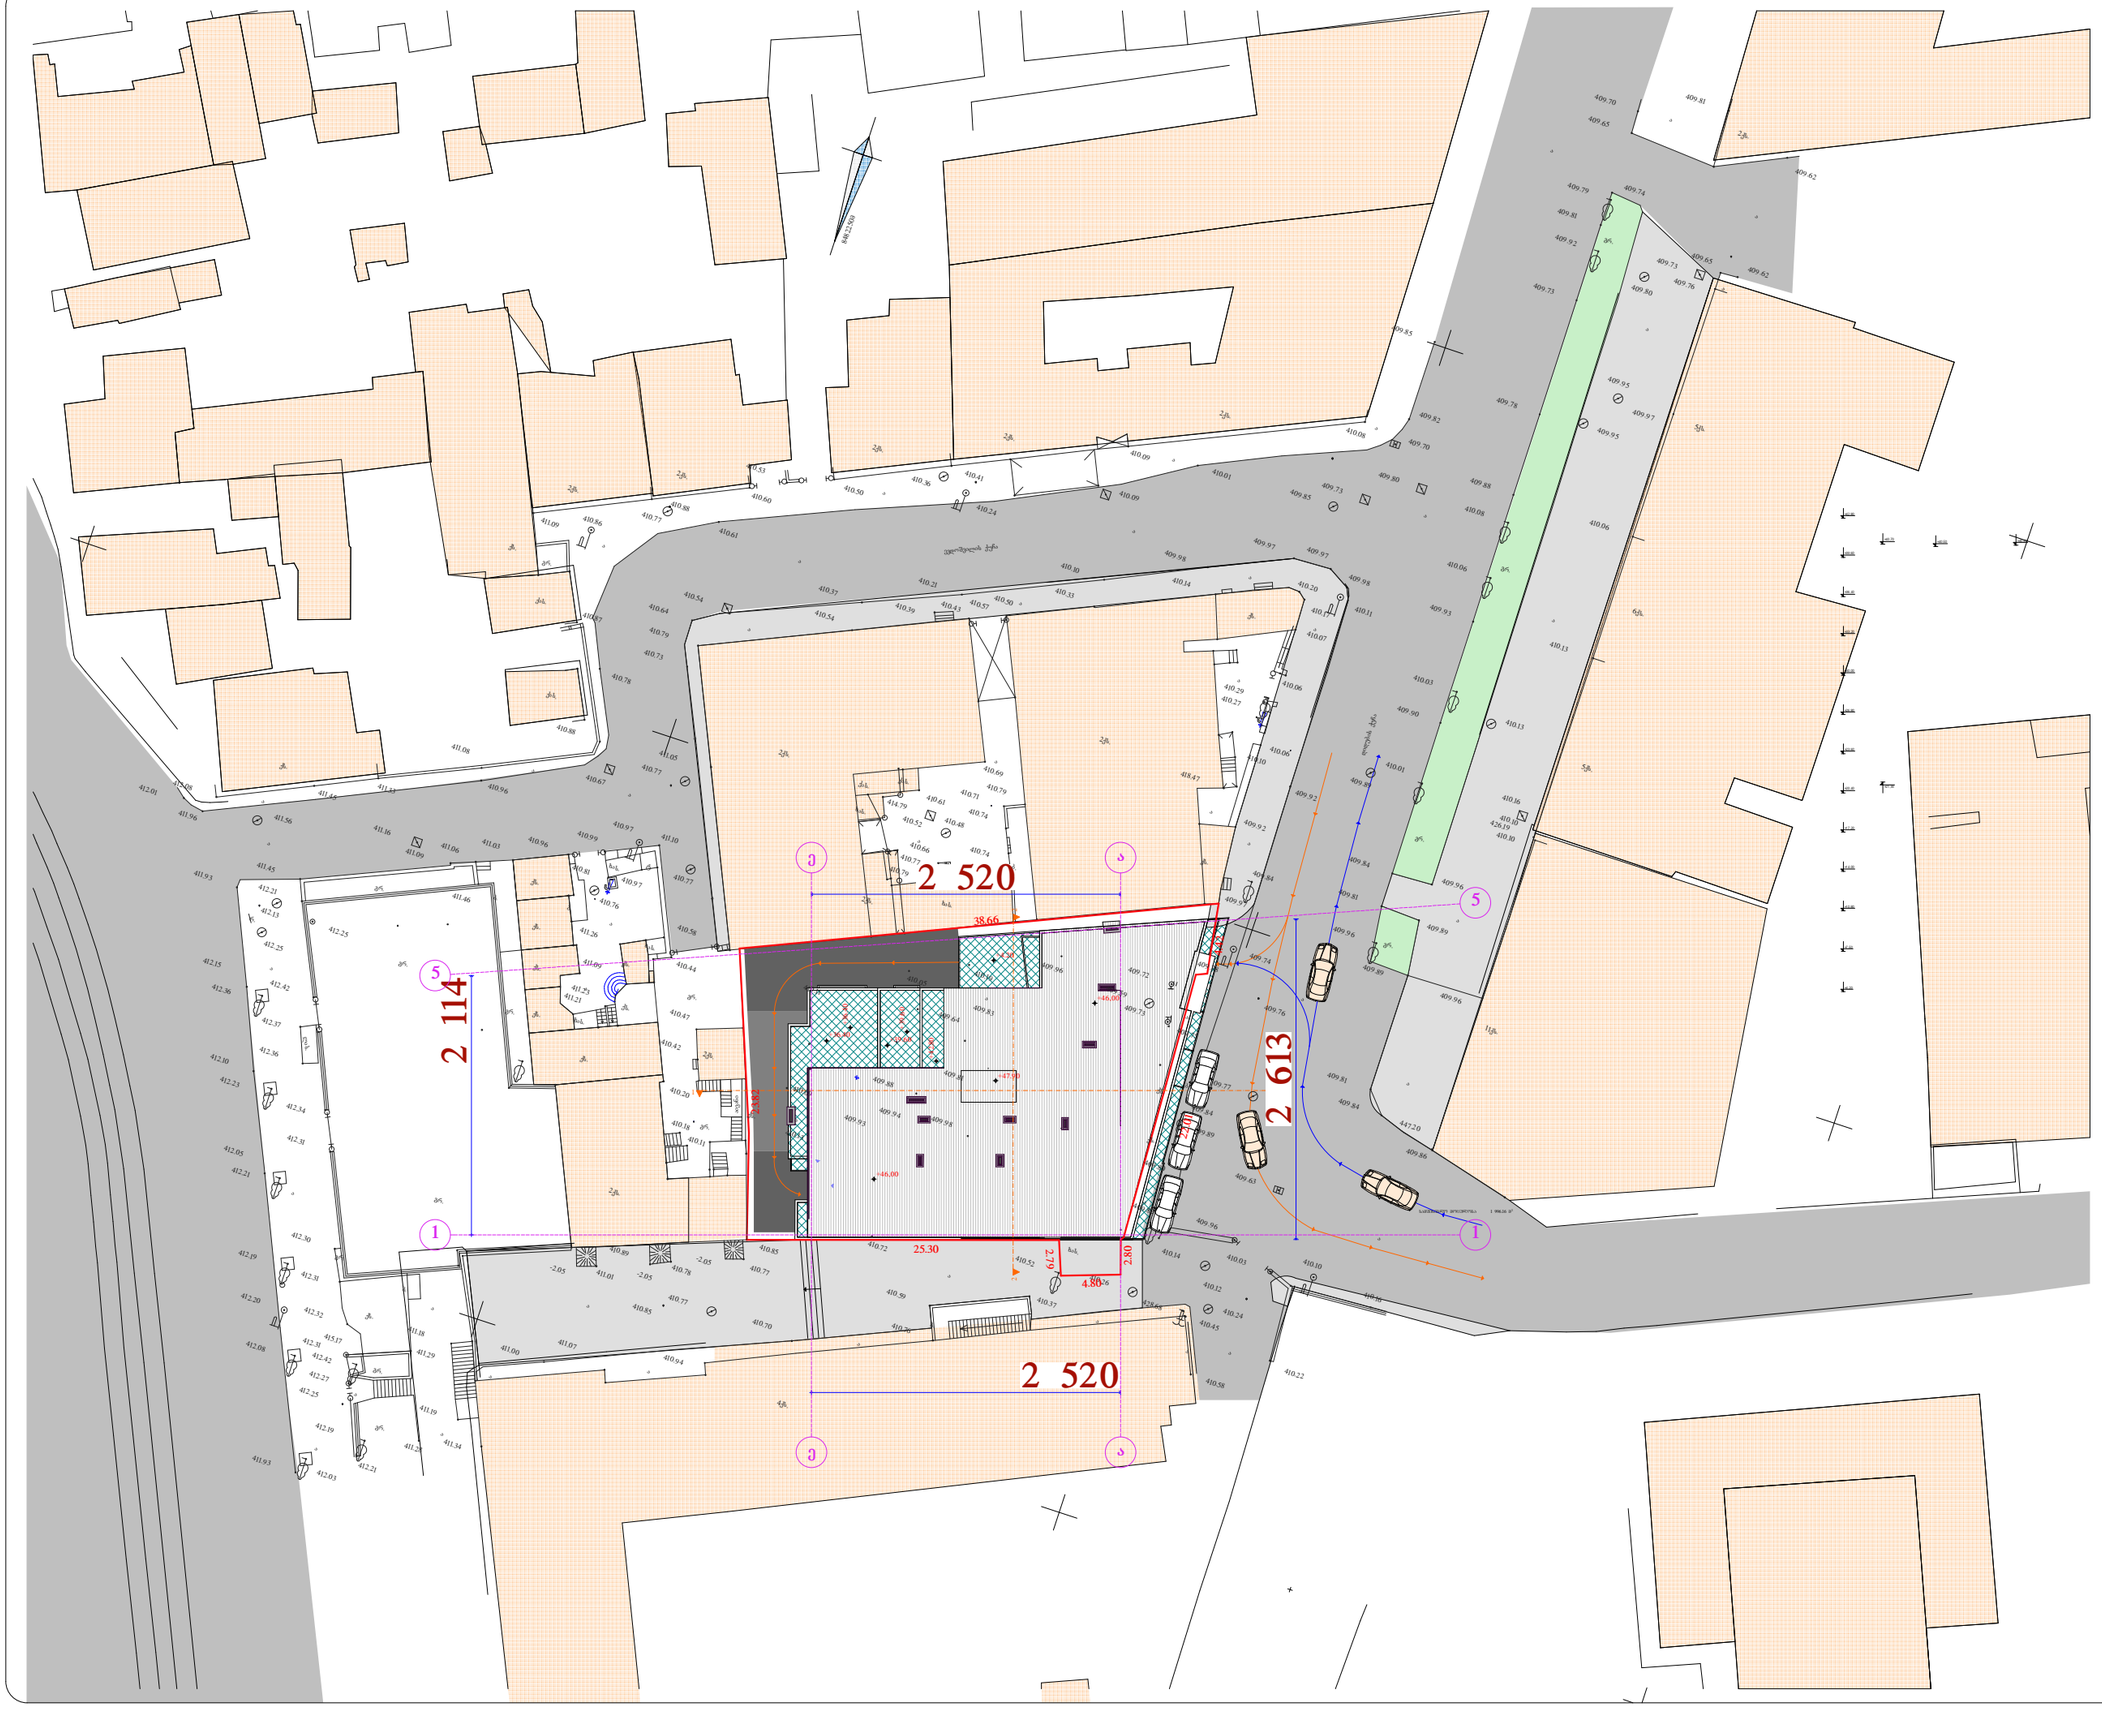


მასშტაბი
მ 1:500

დირექტორი	ბ. მარგიანი
არქიტექტორი	ქ.ბაბულაძე
არქიტექტორი	ქ.ბაბულაძე
შესრულება	ქ. სახვაძე

საპროექტო ობიექტის მისამართი

ქ.ბათუმში, დიდუბე-ჩუღურეთის რაიონში, დიდუბის ქუჩა №23

დამკვეთი-მშენებელი

ი.მ.ს. „დიდუბე 23„

დასაპროექტებელი ობიექტი

მრავალფუნქციური (საავადმყოფოსპეციალიზირებული) შენობა


ქალაქმშენმარებითი პარამეტრები

ინტენსივობის კოეფიციენტი	ქ1=0.6
ინტენსივობის კოეფიციენტი	ქ2=2.2

ქალაქ ბათუმის მერის №105 25.01.2006წ განკარგულება

ტექნიკური შენაცვემები

მიწის ნაკვეთის ფართი	857.00 მ²
მიწაშენების ფართი	665.90მ²

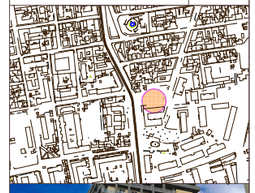



არქიტექტურული ნაწილი

შპს „ალიზი„
„ALIZI„LTD

სტადია პროექტი	შეთანხმება	ბს. ა-