

ფორმატი	A-3	თბილისი 2012 წ.
		დაკვეთა #06-2012

ექსპლიკაცია:

პირობითი ნიშნები

- წითელი ხაზი
- ღეჭძის ხაზი
- ჭიღის მაჩვენებელი
- მიმართულება

შენიშვნები:


პროექტში ცვლილებები შეთანხმებული უნდა იქნეს პროექტის ავტორთან და შესაბამის საქალაქო სამსახურთან.

პროექტის სახელწოდება

ქ. თბილისი. ჯიღანისის ქ. # 22-24
საშუალო ინტენსიობის მრავალბინიანი საცხოვრებელი კომპლექსი დაშენება

შპს "ლ.ლ. და კომპანია"

თანამდებობა	გვარი	ხელმოწერა
დირექტორი	მ. ლოსაბერიძე	
მთ. არქიტექტორი	ს.გასვიანი	
მასშტაბი	1:100	ჭრილი 1-11 ღერძებში (ახსნებული)
თარიღი	14.09.2012	
სტადია		ფურცლები / ფურცელი
ესკიზი		16 / 5

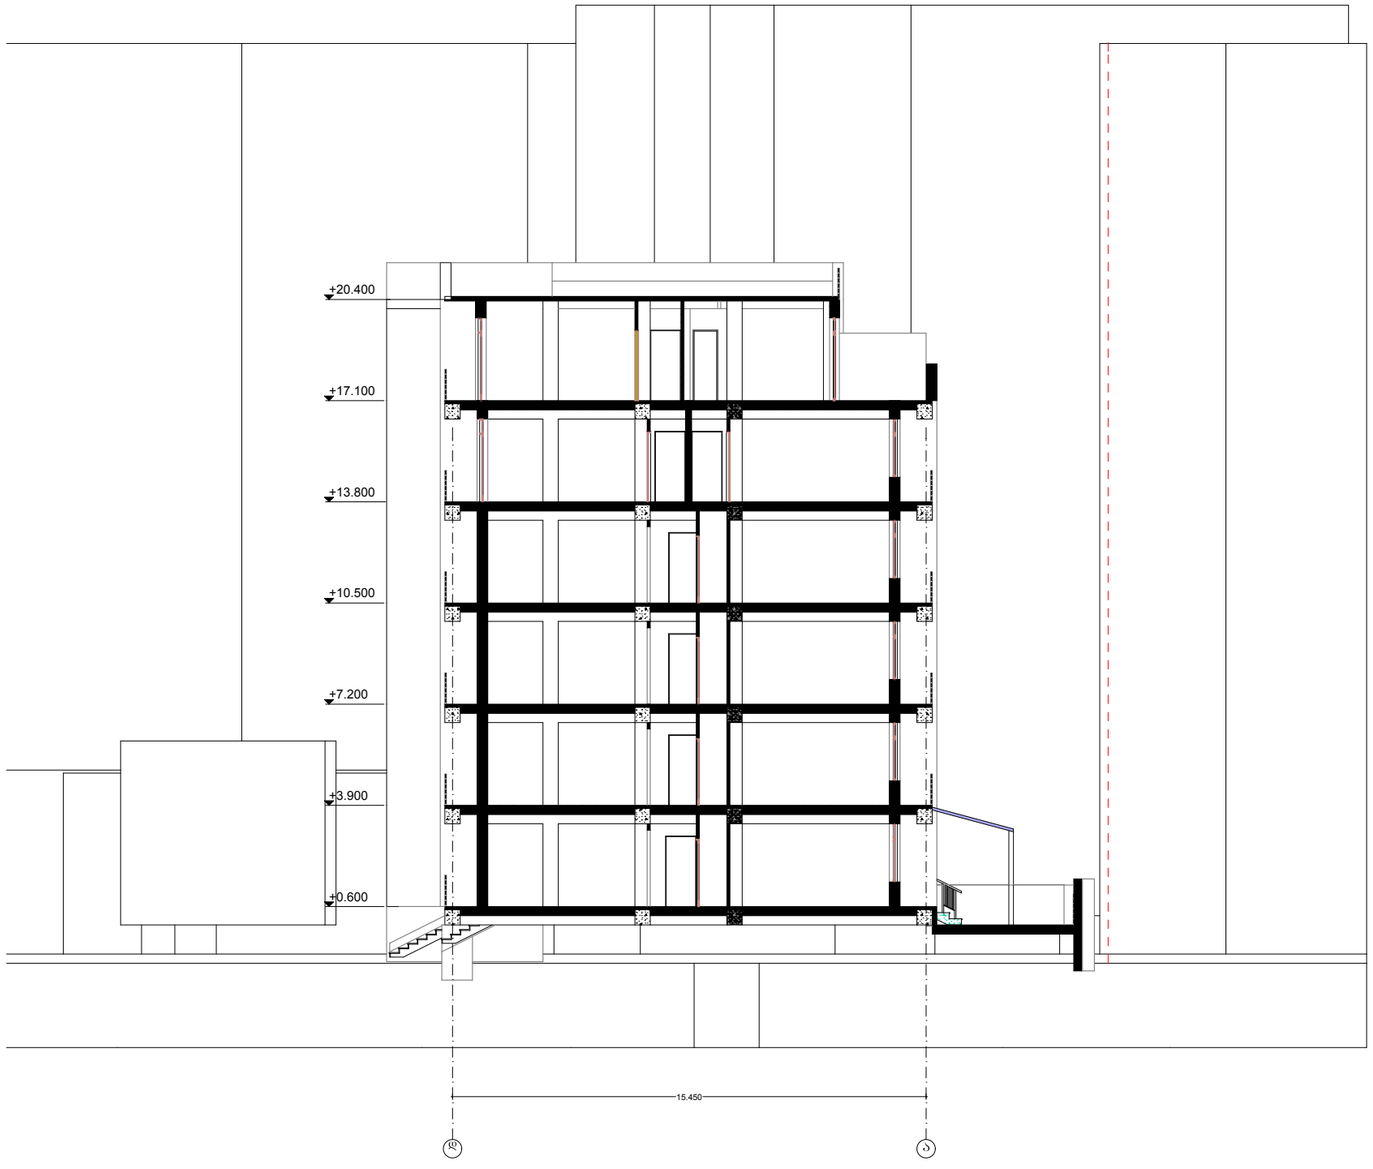

ფორმატი	A-3	თბილისი 2012 წ.
		დაკვეთა #06-2012

ექსპერტიზა:

პირობითი ნიშნები

- წითელი ხაზი
- ღეჭძის ხაზი
- ჭიღის მაჩვენებელი
- მიმართულება

შენიშვნები:


პროექტში ცვლილებები შეთანხმებული უნდა იქნეს პროექტის ავტორთან და მესაიის საქალაქო სამსახურთან.

პროექტის სახელწოდება

ქ. თბილისი. ჯიწანისის ქ. # 22-24
საშუალო ინტენსიობის
მრავალბინიანი საცხოვრებელი კომპლექსი
დაშენება

შპს "ლ.ლ. და კომპანია"

თანამდებობა	გვარი	ხელმოწერა
დირექტორი	მ. ღოსაბეიძე	
მთ. არქიტექტორი	ს.გასვიანი	
მასშტაბი	1:100	ჭიღი ღ-ა ღეჭძებში (არსებული)
თარიღი	14.09.2012	
სტადია		ფურცლები / ფურცელი
ესკიზი		16 / 5

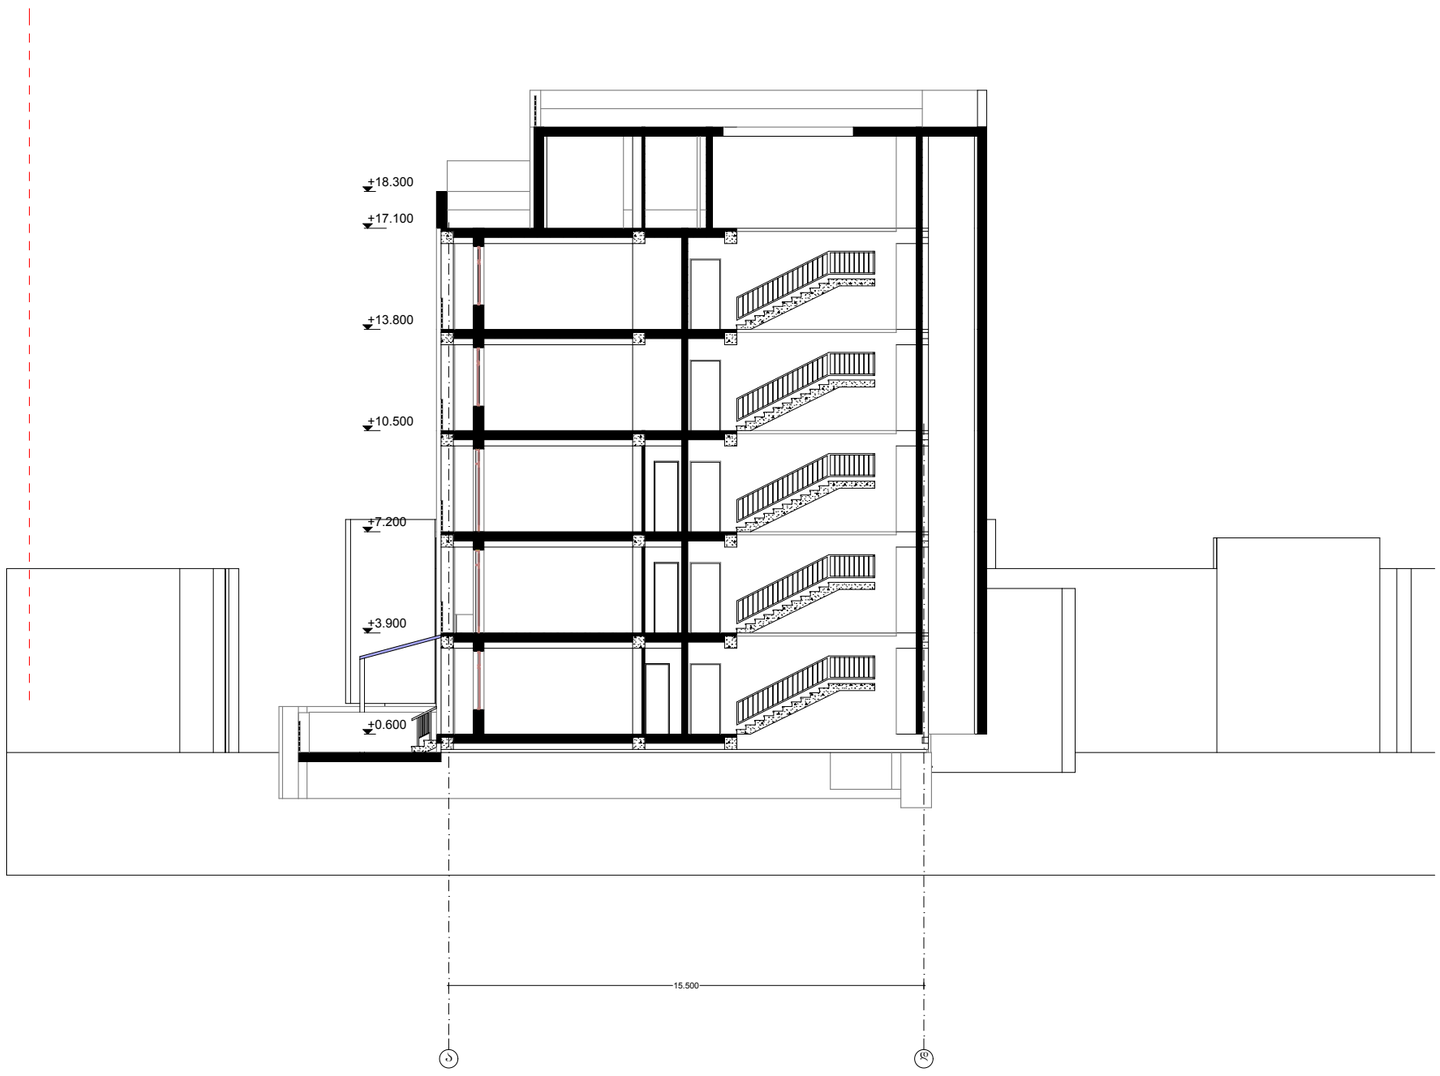

ფორმატი	A-3	თბილისი 2012 წ.
		დაკვეთა #06-2012

ექსპერტიზა:

პირობითი ნიშნები

- წითელი ხაზი
- ღეჭძის ხაზი
- ჭიღის მაჩვენებელი
- მიმართულება

შენიშვნები:

პროექტში ცვლილებები შეთანხმებული უნდა იქნეს პროექტის ავტორთან და შეიის საქალაქო სამსახურთან.

პროექტის სახელწოდება

ქ. თბილისი. ჯიღანისის ქ. # 22-24
საშუალო ინტენსიობის
მრავალბინიანი საცხოვრებელი კომპლექსი
დაშენება

შპს "ღ.ღ. და კომპანია"

თანამდებობა	გვარი	ხელმოწერა
დირექტორი	მ. ლოსაბერიძე	
მთ. არქიტექტორი	ს.გასვიანი	
მასშტაბი	1:100	ჭიღი ა-დ ღეჭძებში
თარიღი	14.09.2012	
სტადია		ფურცლები	ფურცელი
ესკიზი		16	5

ამოშენდება ჯეჯელი, ჰომელიც აცდება ღიობს 60 სანტიმეტრით

ამოშენებული ჯეჯელი ორივე მხრიდან მოპირჯეთდება ხის პანელებით (ჰომელებიც თავისმხრივ დამეშავდება ხანძარს საწინააღმდეგო ხსნარი - ანტისეპტიკით)

ამოშენდება ჯეჯელი

ამოშენებული ჯეჯელი ორივე მხრიდან მოპირჯეთდება ხის პანელებით (ჰომელებიც თავისმხრივ დამეშავდება ხანძარს საწინააღმდეგო ხსნარით - ანტისეპტიკით)



ფორმატი	A-3	თბილისი 2012 წ.
		დაკვეთა #06-2012

ექსპლიკაცია:

პირობითი ნიშნები

- წითელი ხაზი
- ღერძის ხაზი
- ჭიქლის მაჩვენებელი
- მიმართულება

შენიშვნები:


პროექტში ცვლილებები შეთანხმებული უნდა იქნეს პროექტის ავტორთან და მეპატრონე სამსახურთან.

პროექტის სახელწოდება

ქ. თბილისი. ჯიქნანისის ქ. # 22-24
საშუალო ინტენსიობის მრავალბინიანი საცხოვრებელი კომპლექსი დაშენება

შპს "ლ.ლ. და კომპანია"

თანამდებობა	გვარი	ხელმოწერა
დიზაინერი	მ. ლოსაბერიძე	
მთ. არქიტექტორი	ს.გასვიანი	
მასშტაბი	1:100	ჭრილი 1-11 ღერძებში,საპროექტო
თარიღი	14.09.2012	
სტადია		ფურცლები / ფურცელი
ესკიზი		16 / 5

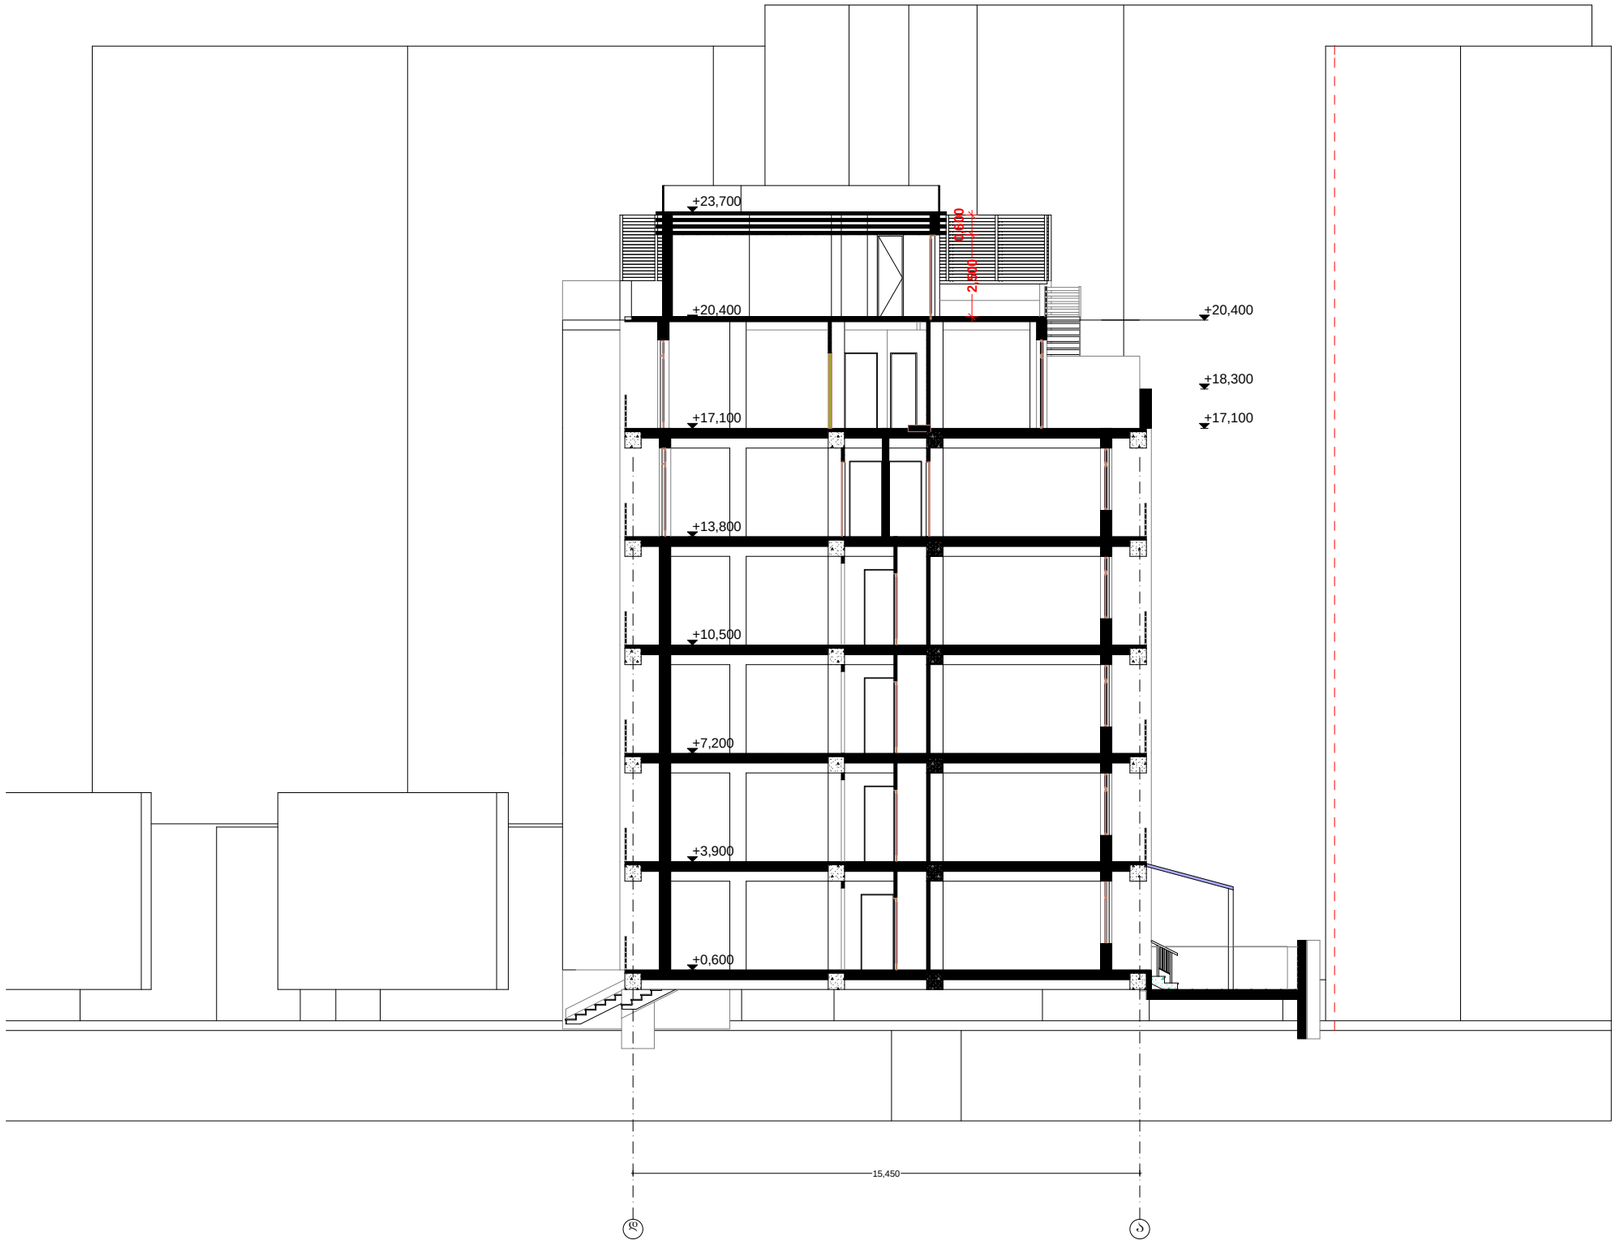

ფორმატი	A-3	თბილისი 2012 წ.	
		დაკვეთა #06-2012	

ექსპლიკაცია:

პირობითი ნიშნები

- წითელი ხაზი
- ღეჭძის ხაზი
- ჭიღის მაჩვენებელი
- მიმართულება

შენიშვნები:

პროექტში ცვლილებები შეთანხმებული უნდა იქნეს პროექტის ავტორთან და შეიძის საქალაქო სამსახურთან.

პროექტის სახელწოდება


ქ. თბილისი. ჯიღანისის ქ. # 22-24
საშუალო ინტენსიობის
მრავალბინიანი საცხოვრებელი კომპლექსი
დაშენება

შპს "ლ.ლ. და კომპანია"

თანამდებობა	გვარი	ხელმოწერა
გიპროექტორი	მ. ღოსაბეიძე	
მთ. არქიტექტორი	ს.გასვიანი	

მასშტაბი	1:100	ჭიღის დ-ა ღეჭძებში, საპროექტო
თარიღი	14.09.2012	

სტადია	ფურცლები	ფურცელი
ესკიზი	16	5

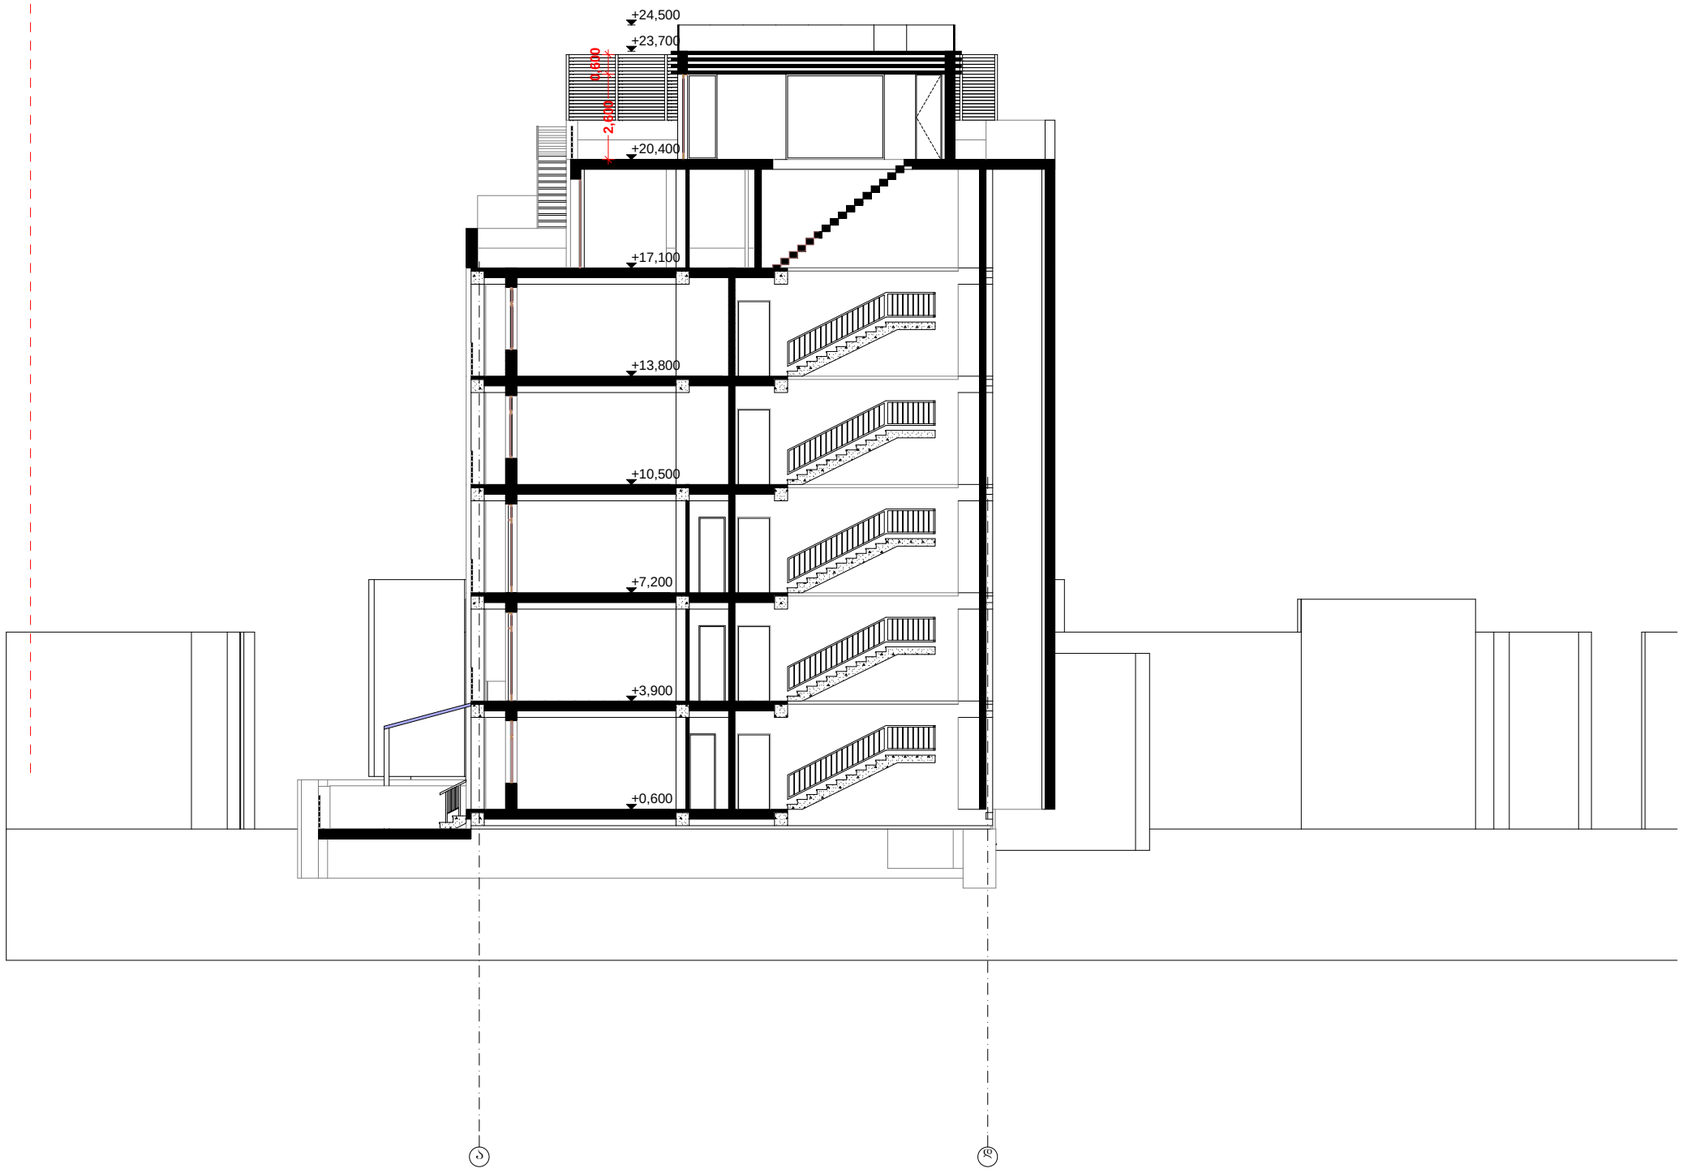

ფორმატი	A-3	თბილისი 2012 წ.	
		დაკვეთა #06-2012	

ექსპლიკაცია:

პირობითი ნიშნები

წითელი ხაზი

ღეჭძის ხაზი

ჭიიღის მაჩვენებელი

მიმართულება

შენიშვნები:

პროექტში ცვლილებები შეთანხმებული უნდა იქნეს პროექტის ავტორთან და შეიის საქალაქო სამსახურთან.

პროექტის სახელწოდება

ქ. თბილისი. ჯიწანისის ქ. # 22-24
საშუალო ინტენსიობის
მრავალბინიანი საცხოვრებელი კომპლექსი
დაშენება

შპს "ლ.ლ. და კომპანია"

თანამდებობა	გვარი	ხელმოწერა
დირექტორი	მ. ლოსაბერიძე	
მთ. არქიტექტორი	ს.გასვიანი	
მასშტაბი	1:100	ჭიიღი ა-დ ღეჭძებში, საპროექტო
თარიღი	14.09.2012	
სტადია		ფურცლები / ფურცელი
ესკიზი		16 / 5