


| | | |
|---|---|---|
| ფორმატი | A-3 | თბილისი 2012 წ. |
| | | დაკვეთა #06-2012 |

ექსპლიკაცია:

პირობითი ნიშნები

- წითელი ხაზი
- ღეჭძის ხაზი
- ჭიღის მაჩვენებელი
- მიმართულება

შენიშვნები:

პროექტში ცვლილებები შეთანხმებული უნდა იქნეს პროექტის ავტორთან და შეიის საქალაქო სამსახურთან.

პროექტის სახელწოდება

ქ. თბილისი. ჯინანისის ქ. # 22-24
საშუალო ინტენსიობის მრავალბინიანი საცხოვრებელი კომპლექსი დაშენება

შპს "ლ.ლ. და კომპანია"

| | | |
|---|---|---|
| თანამდებობა | გვარი | ხელმოწერა |
| დირექტორი | მ. ღოსაბეიძე | |
| მთ. არქიტექტორი | ს.გასვიანი | |
| | | |
| | | |
| მასშტაბი | 1:100 | ფასადი 1-11 ღეჭძებში, ჩრდილოეთი |
| თარიღი | 14.09.2012 | |
| სტადია | ფურცლები | ფურცელი |
| ესკიზი | 16 | 5 |




| | | |
|---|---|---|
| ფორმატი A-3 | თბილისი 2012 წ. | |
| | დაკვეთა #06-2012 | |

## ექსპლიკაცია:

## პირობითი ნიშნები

- წითელი ხაზი
- ღერძის ხაზი
- ჭრილის მაჩვენებელი
- მიმართულება

## შენიშვნები:

პროექტში ცვლილებები შეთანხმებული უნდა იქნეს პროექტის ავტორთან და მერიის საქალაქო სამსახურთან.

## პროექტის სახელწოდება

ქ. თბილისი. ჯრწანისის ქ. # 22-24
საშუალო ინტენსიობის
მრავალბინიანი საცხოვრებელი კომპლექსი
დაშენება

შპს "ლ.ლ. და კომპანია"

| თანამდებობა | გვარი | ხელმოწერა |
|---|---|---|
| დირექტორი | მ. ლოსაბერიძე | |
| მთ. არქიტექტორი | ს.გასვიანი | |
| | | |
| | | |
| მასშტაბი | 1:100 | ფასადი 11-1 ღერძებში ,არსებული |
| თარიღი | 14.09.2012 | |

| სტადია | ფურცლები | ფურცელი |
|---|---|---|
| ესკიზი | 16 | 5 |

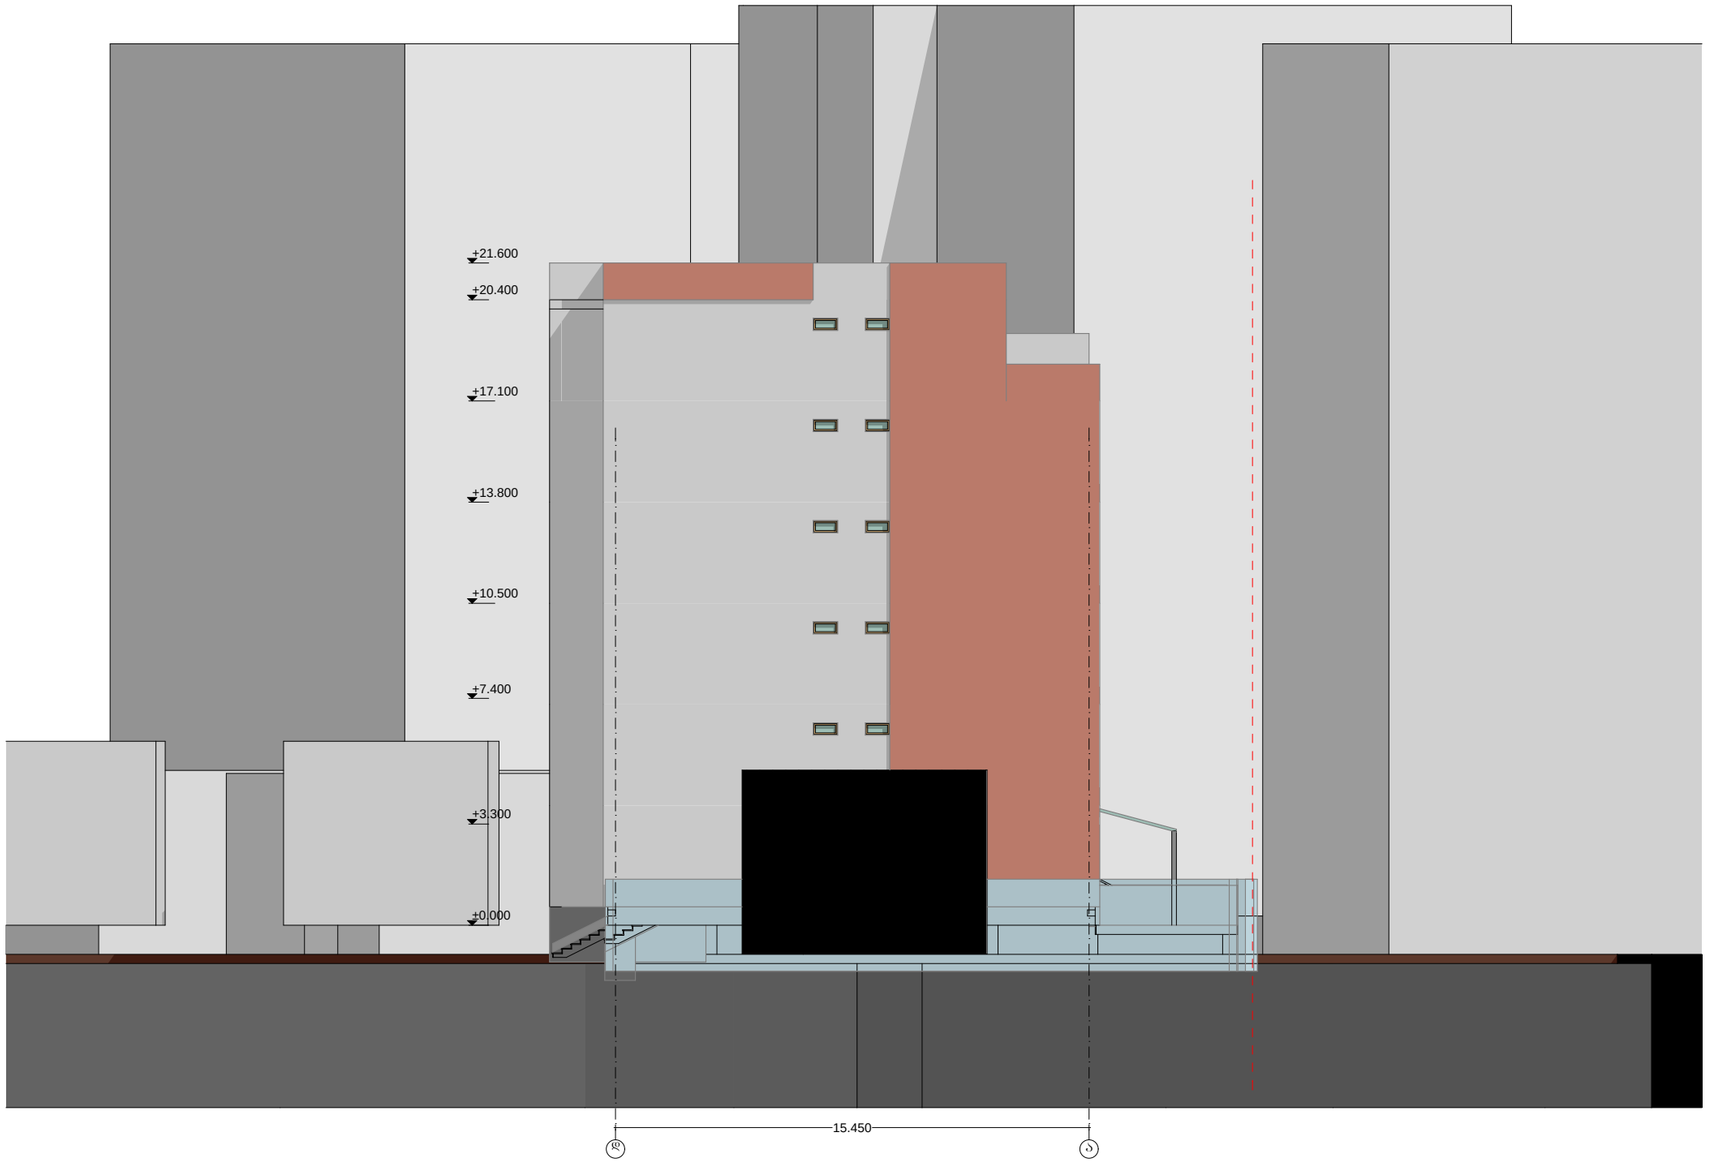


| | | |
|---|---|---|
| ფორმატი A-3 | თბილისი 2012 წ. | |
| | დაკვეთა #06-2012 | |

ექსპლიკაცია:

პირობითი ნიშნები

- წითელი ხაზი
- ღეჭძის ხაზი
- ჭიღის მაჩვენებელი
- მიმართულება

შენიშვნები:

პროექტში ცვლილებები შეთანხმებული უნდა იქნეს პროექტის ავტორთან და მესაიის საქალაქო სამსახურთან.

პროექტის სახელწოდება

ქ. თბილისი. ჯიწანისის ქ. # 22-24
საშუალო ინტენსიობის
მრავალბინიანი საცხოვრებელი კომპლექსი
დაშენება

შპს "ლ.ლ. და კომპანია"

| | | |
|---|---|---|
| თანამდებობა | გვარი | ხელმოწერა |
| დიზაინერი | მ. ღოსაბეიძე | |
| მთ. არქიტექტორი | ს.გასვიანი | |
| | | |
| | | |
| მასშტაბი | 1:100 | ფასადი დ-ა ღეჭძებში, არსებული |
| თარიღი | 14.09.2012 | |
| სტადია | | ფურცლები / ფურცელი |
| ესკიზი | | 16 / 5 |

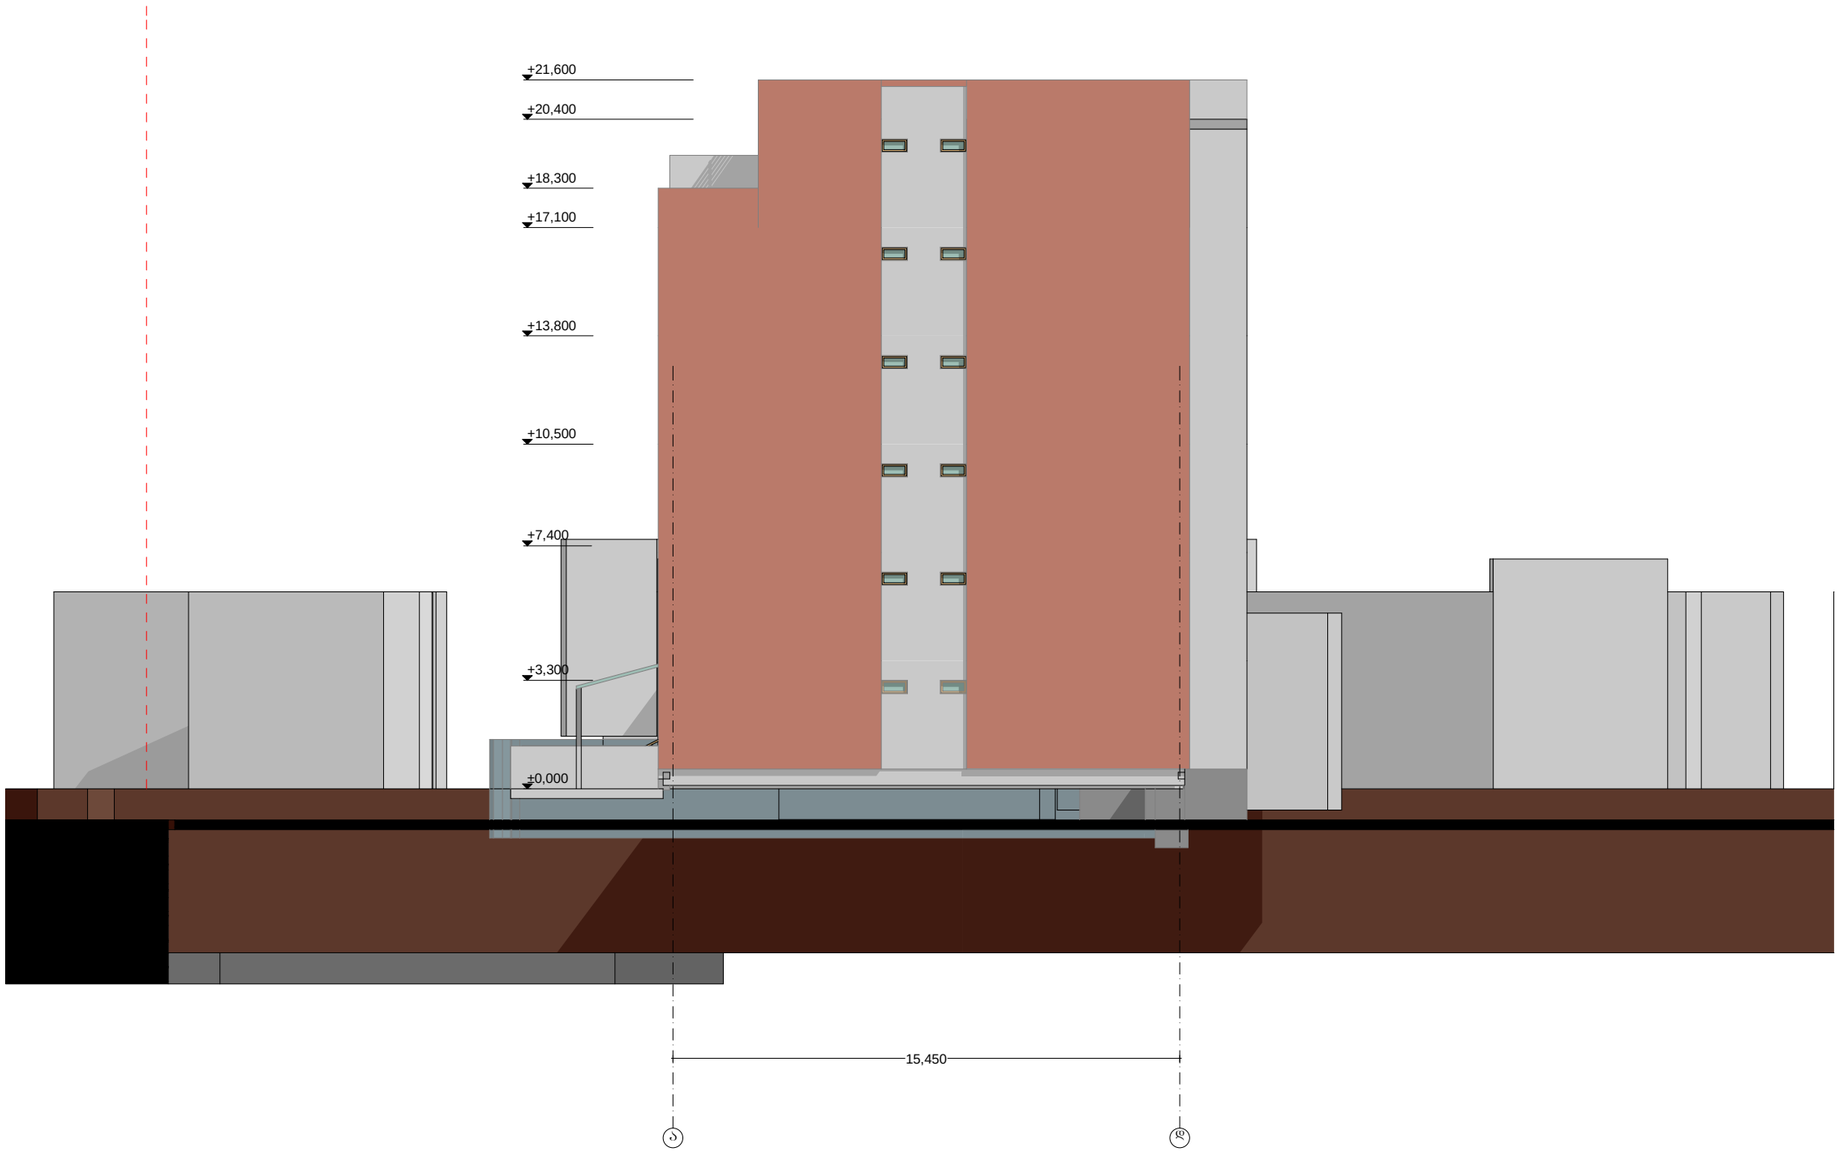


| | | | |
|---|---|---|---|
| ფორმატი | A-3 | თბილისი 2012 წ. | |
| | | დაკვეთა #06-2012 | |

ექსპლიკაცია:

პირობითი ნიშნები

- წითელი ხაზი
- ღეჭძის ხაზი
- ჭიღის მაჩვენებელი
- მიმართულება

შენიშვნები:

პროექტში ცვლილებები შეთანხმებული უნდა იქნეს პროექტის ავტორთან და მეპირის საქალაქო სამსახურთან.

პროექტის სახელწოდება

ქ. თბილისი. ჯიწანისის ქ. # 22-24
საშუალო ინტენსიობის მრავალბინიანი საცხოვრებელი კომპლექსი დაშენება

შპს "ლ.ლ. და კომპანია"

| | | |
|---|---|---|
| თანამდებობა | გვარი | ხელმოწერა |
| დირექტორი | მ. ლოსაბერიძე | |
| მთ. არქიტექტორი | ს.გასვიანი | |
| | | |
| | | |
| მასშტაბი | 1:100 | ფასადი ა-დ ღეჭძებში,პრსებული |
| თარიღი | 14.09.2012 | |
| სტადია | ფურცლები | ფურცელი |
| ესკიზი | 16 | 5 |




| | | |
|---|---|---|
| ფორმატი | A-3 | თბილისი 2012 წ. |
| | | დაკვეთა #06-2012 |

ექსპლიკაცია:

პირობითი ნიშნები

- წითელი ხაზი
- ღია ხაზი
- ჭიის მაჩვენებელი
- მიმართულება

შენიშვნები:

პროექტში ცვლილებები შეთანხმებული უნდა იქნეს პროექტის ავტორთან და მეიის საქალაქო სამსახურთან.

პროექტის სახელწოდება

ქ. თბილისი. ჯიქანისის ქ. # 22-24
საშუალო ინტენსიობის მრავალბინიანი საცხოვრებელი კომპლექსი დაშენება

შპს "ლ.ლ. და კომპანია"

| | | |
|---|---|---|
| თანამდებობა | გვარი | ხელმოწერა |
| დიზაინერი | მ. ლოსაბერიძე | |
| მთ. არქიტექტორი | ს.გასვიანი | |
| | | |
| | | |
| მასშტაბი | 1:100 | ფასადი 1-11 ღერძებში,საპროექტო |
| თარიღი | 14.09.2012 | |
| სტადია | | ფურცლები / ფურცელი |
| ესკიზი | | 16 / 5 |




ფორმატი A-3 | თბილისი 2012 წ. | დაკვეთა #06-2012

ექსპლიკაცია:

პროექტის ნიშნები

- წითელი ხაზი
- ღერძის ხაზი
- ჭიქის მაჩვენებელი
- მიმართულება

შენიშვნები:

პროექტში ცვლილებები შეთანხმებული უნდა იქნეს პროექტის ავტორთან და შეიტყობინოს საქალაქო სამსახურთან.

პროექტის სახელწოდება

ქ. თბილისი. ჭონანისის ქ. # 22-24
საშუალო ინტენსიობის მრავალბინიანი საცხოვრებელი კომპლექსი დაშენება

შპს "ლ.ლ. და კომპანია"

| | | |
|---|---|---|
| თანამდებობა | გვარი | ხელმოწერა |
| დიზაინერი | მ. ლოსაბერიძე | |
| მთ. არქიტექტორი | ს.გასვიანი | |
| | | |
| | | |
| მასშტაბი | 1:100 | ფასადი 11-1 ღერძებში, საპროექტო |
| თარიღი | 14.09.2012 | |
| სტადია | | ფურცლები: 16 / ფურცელი: 5 |
| ესკიზი | | |

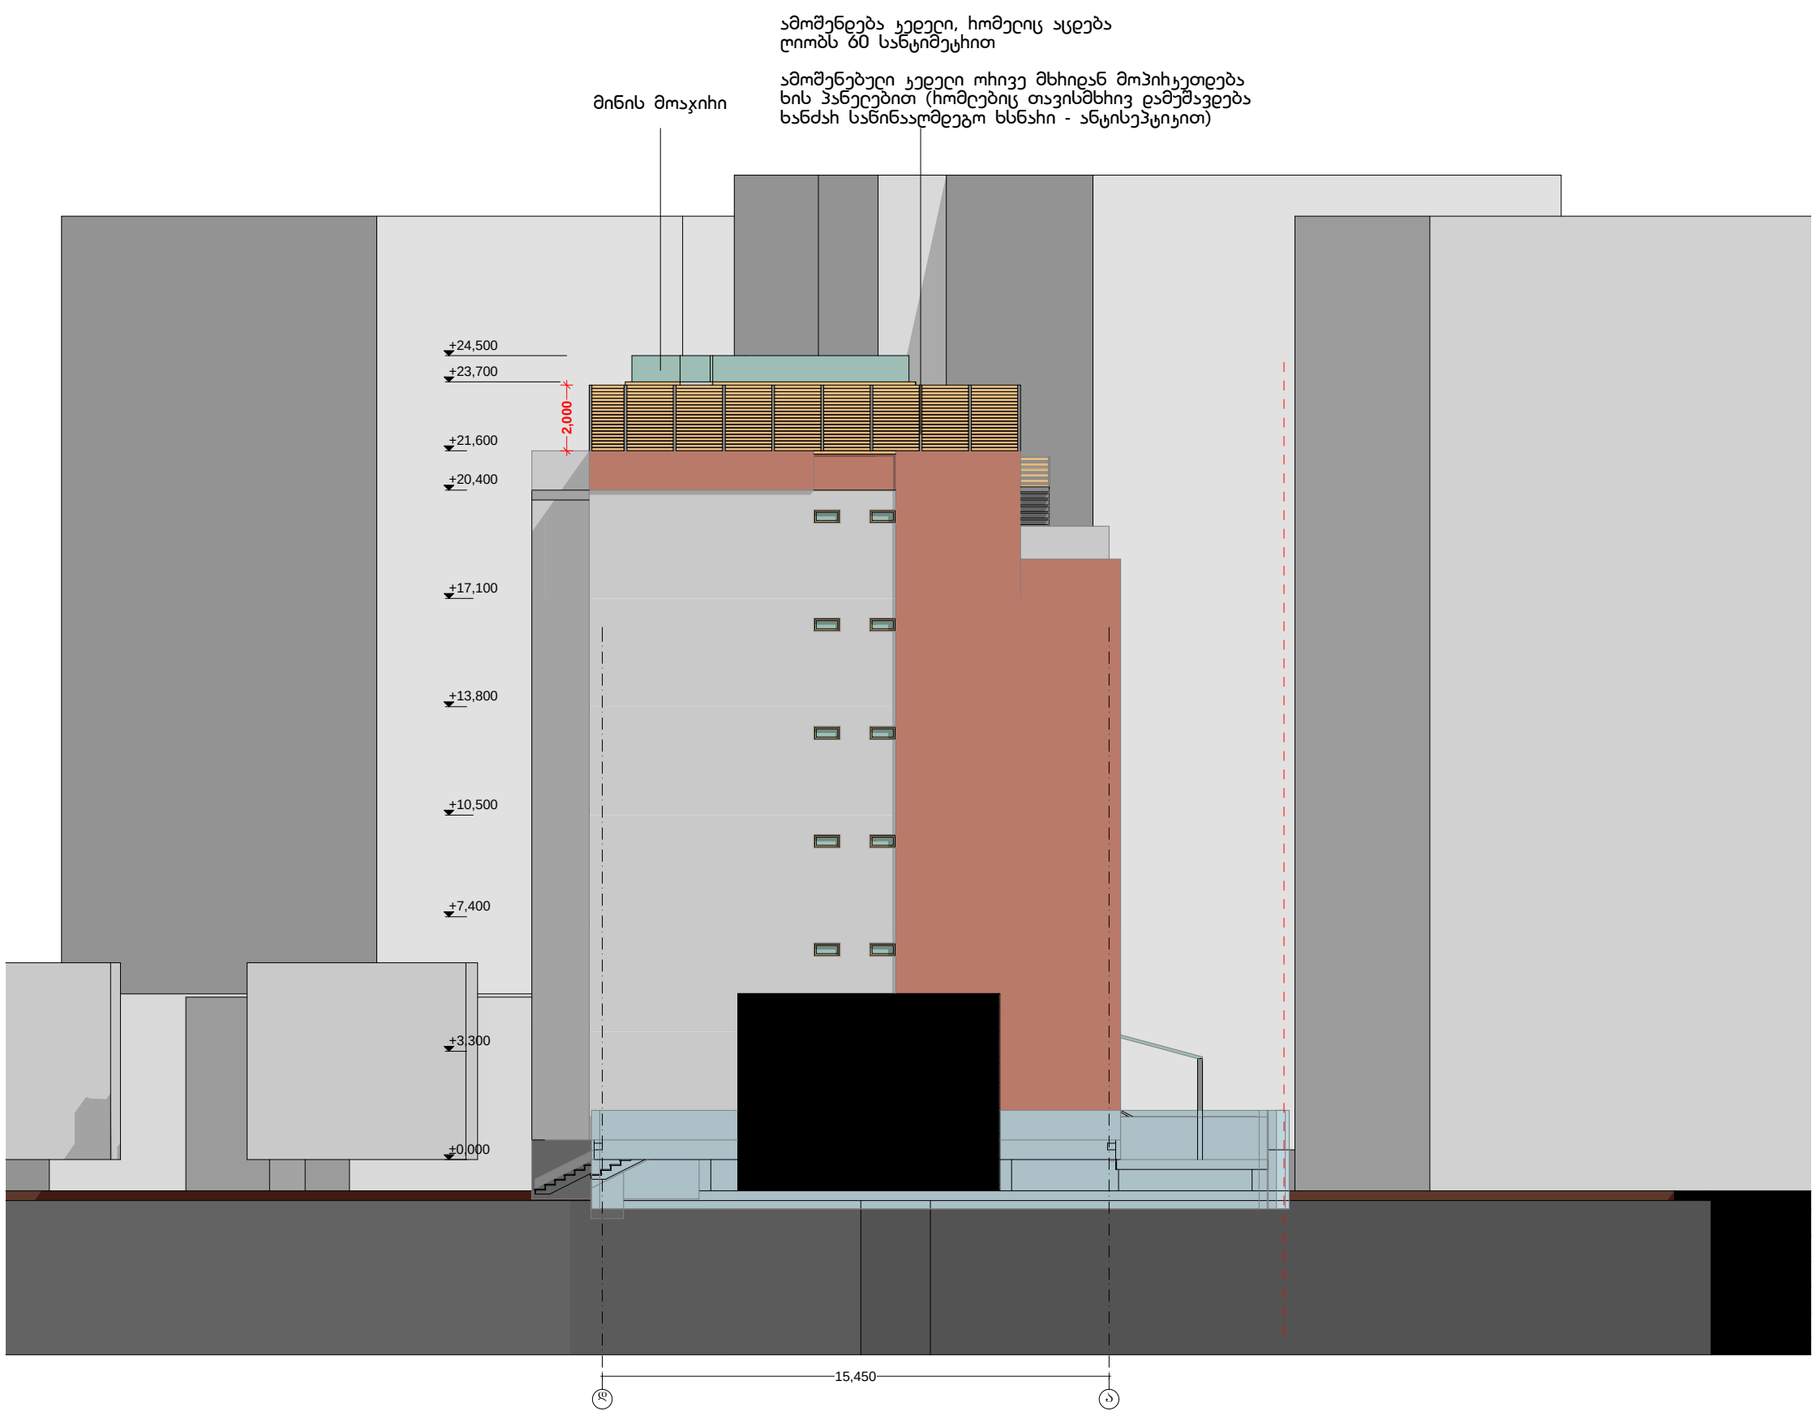


| | | |
|---|---|---|
| ფორმატი A-3 | თბილისი 2012 წ. | |
| | დაკვეთა #06-2012 | |

ექსპლიკაცია:

პირობითი ნიშნები

- წითელი ხაზი
- ღერძის ხაზი
- ჭიღის მაჩვენებელი
- მიმართულება

შენიშვნები:

პროექტში ცვლილებები შეთანხმებული უნდა იქნეს პროექტის ავტორთან და მეპირის საქალაქო სამსახურთან.

პროექტის სახელწოდება

ქ. თბილისი. ჯიქანისის ქ. # 22-24
საშუალო ინტენსიობის მრავალბინიანი საცხოვრებელი კომპლექსი დაშენება

შპს "ლ.ლ. და კომპანია"

| | | |
|---|---|---|
| თანამდებობა | გვარი | ხელმოწერა |
| დირექტორი | მ. ლოსაბერიძე | |
| მთ. არქიტექტორი | ს.გასვიანი | |
| | | |
| | | |
| მასშტაბი | 1:100 | ფასადი დ-ა ღერძებში,საპროექტო |
| თარიღი | 14.09.2012 | |

| | | |
|---|---|---|
| სტადია | ფურცლები | ფურცელი |
| ესკიზი | 16 | 5 |

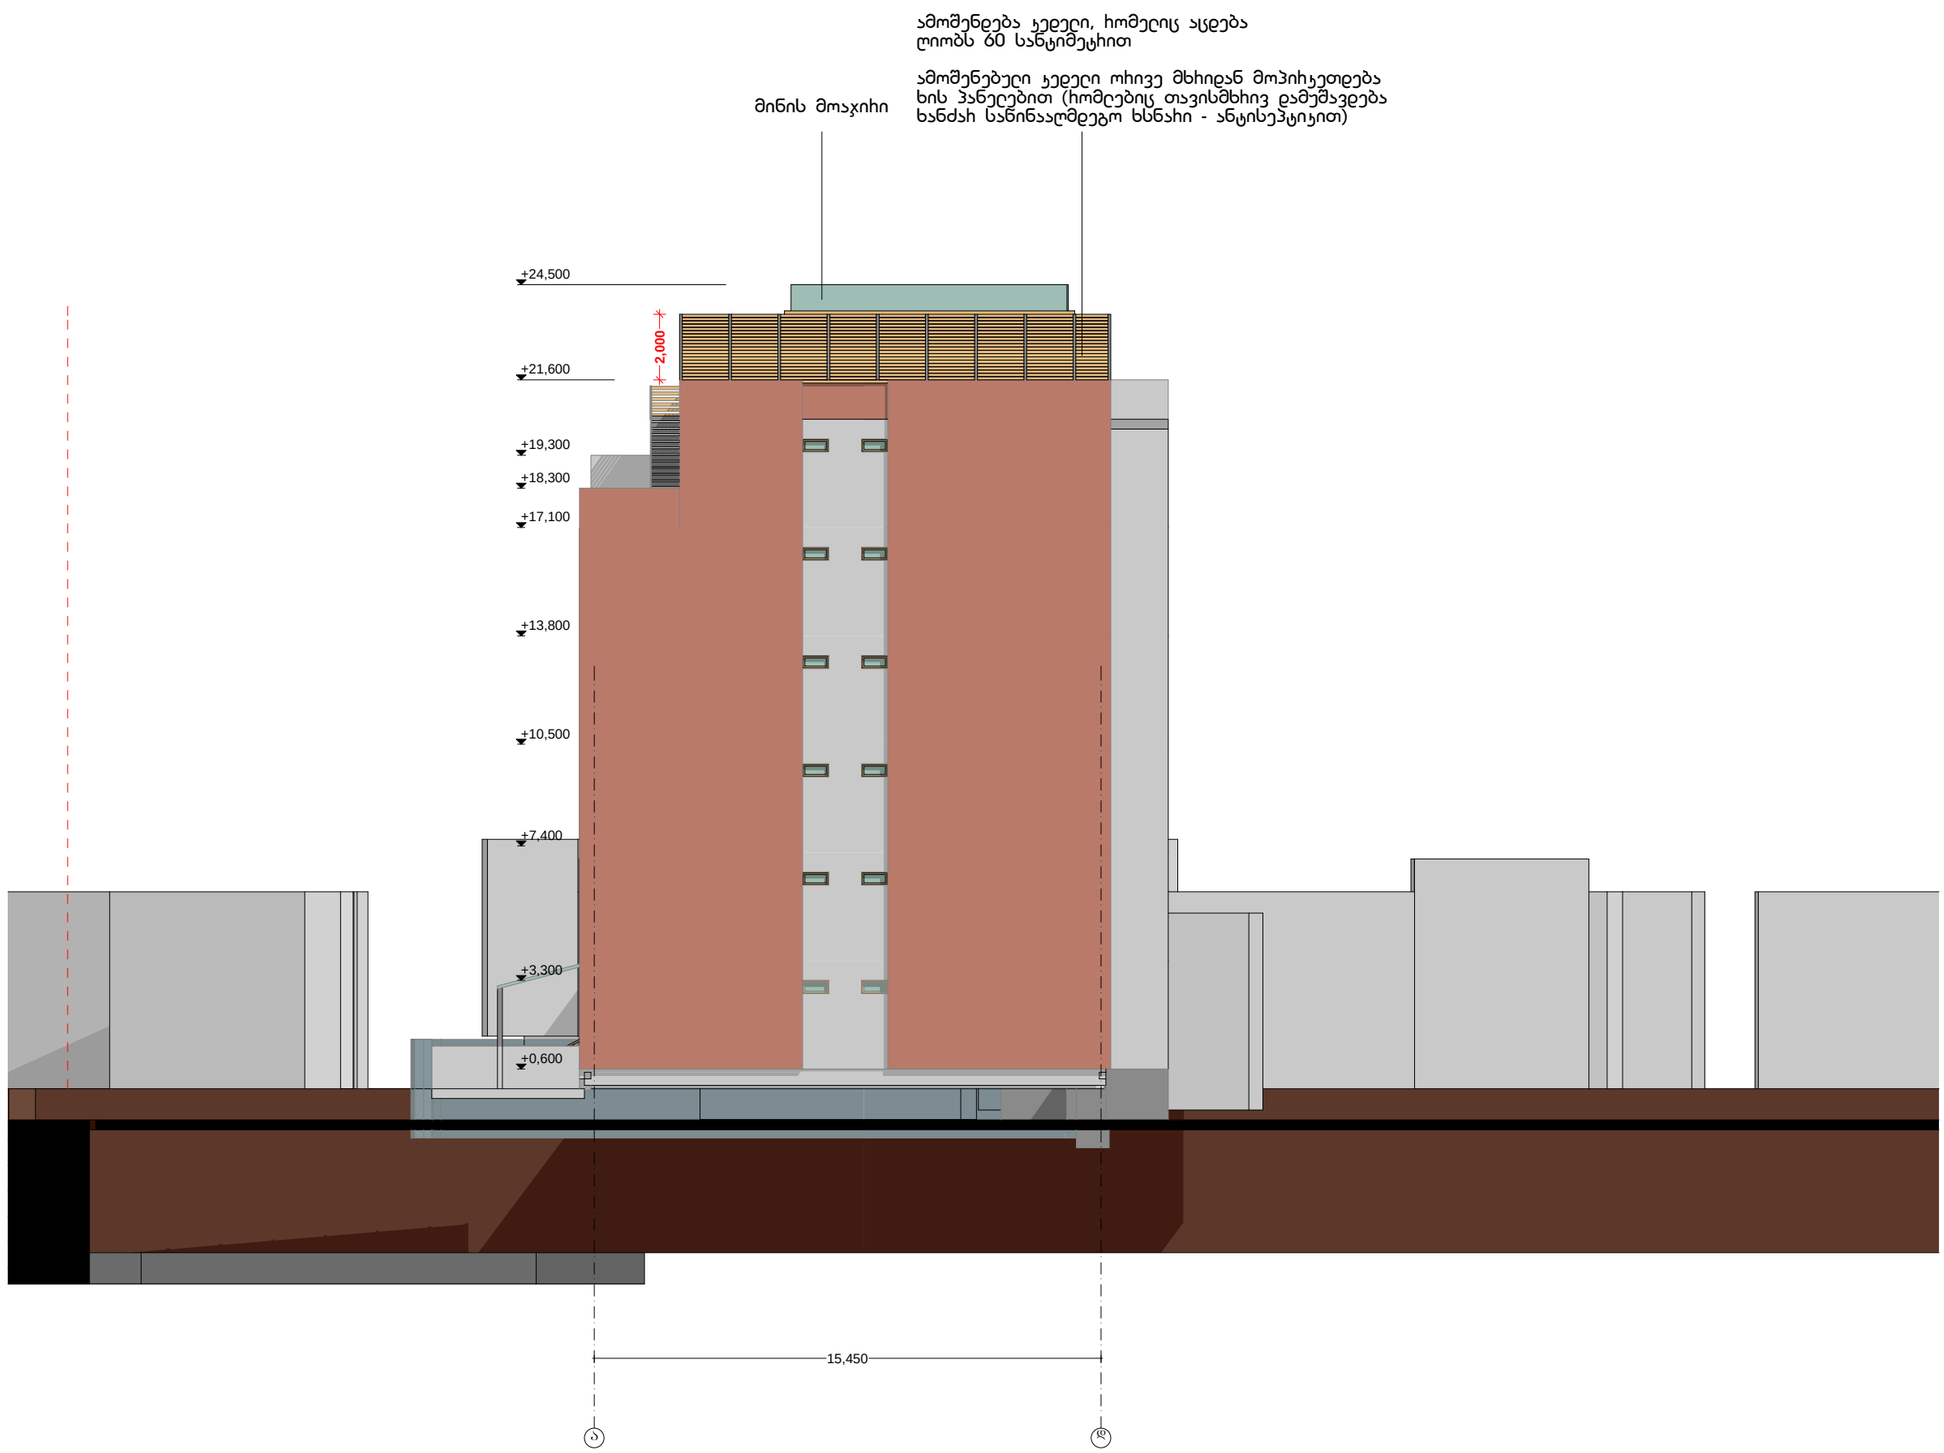


ფორმატი A-3

თბილისი 2012 წ.

დაკვეთა #06-2012

ექსპლიკაცია:

პირობითი ნიშნები

წითელი ხაზი

ღერძის ხაზი

ჭიქის მაჩვენებელი

მიმართულება

შენიშვნები:

პროექტში ცვლილებები შეთანხმებული უნდა იქნეს პროექტის ავტორთან და შეიძლება საჭიროების სამსახურთან.

პროექტის სახელწოდება

ქ. თბილისი. ჭონანისის ქ. # 22-24
საშუალო ინტენსიობის
მრავალბინიანი საცხოვრებელი კომპლექსი
დაშენება

შპს "ლ.ლ. და კომპანია"

| | | |
|---|---|---|
| თანამდებობა | გვარი | ხელმოწერა |
| დიზაინერი | მ. ლოსაბერიძე | |
| მთ. არქიტექტორი | ს.გასვიანი | |
| | | |
| | | |
| მასშტაბი | 1:100 | ფასადი ა-დ ღერძებში, საპროექტო |
| თარიღი | 14.09.2012 | |
| სტადია | | ფურცლები / ფურცელი |
| ესკიზი | | 16 / 5 |