ფასადი ა–დ



არსებული შენობა, რომლის კონსტრუქციის სიმაღლეა +16,400



მზის ელემენტები, განლაგებულია მსუბუქი კონსტრუქციის სახურავზე, რომელიც დახრილია სამხრეთ–დასავლეთით, მზის ენერგიის მაქსიმალურად ათვისებისთვის

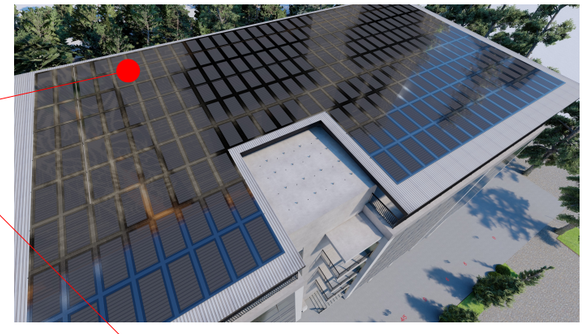



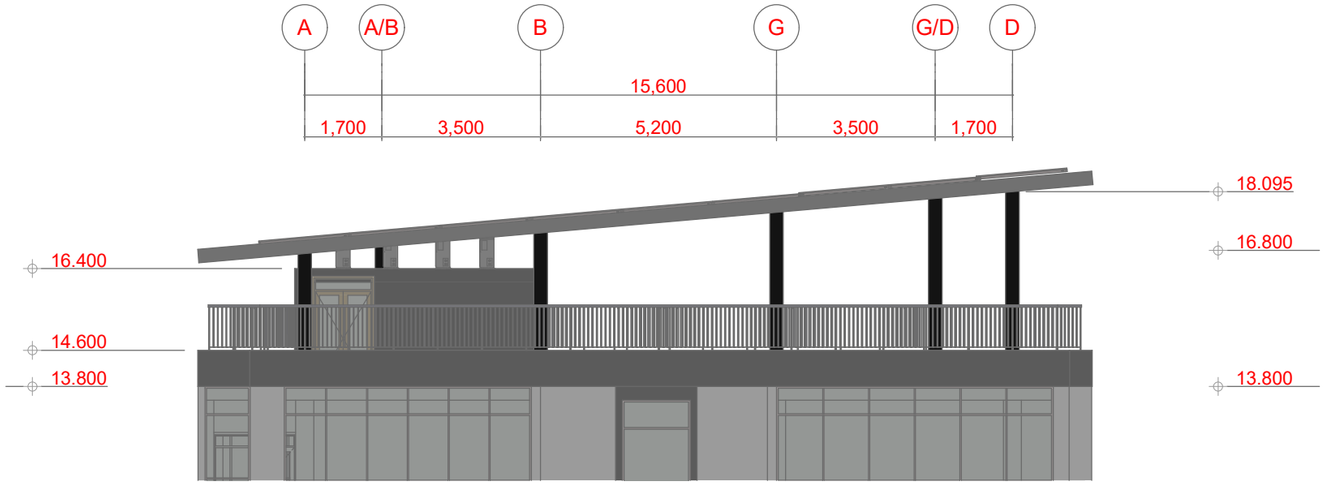

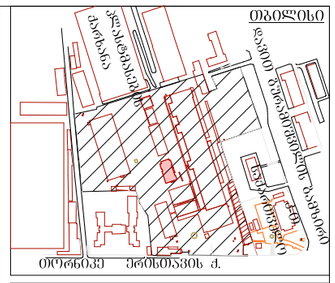

დასახელება

საავარო ცენტრი, ობიექტი 11, რეკონსტრუქცია (დაშენება)

საპროექტო

ექსპლიკაცია

თანამდებობა	გვარი	ხელმოწერა
დირექტორი	პ. კაჭარავა	
არს. ხელმძღვანელი	ე. ომანაძე	
არქიტექტორი	ე. ომანაძე	
კონსტრუქტორი		
შესრულა		
შეამოწმა		

დამკვეთი

პაატა კაჭარავა

შ.პ.ს.
ელექტროკლასტი
თ. ერისთავის ქ. № 5

თარიღი	2021
ფორმატი	A 2
სტადია	არქ. პროექტი
ნახაზი №	
ნახ. რაოდენ.	

ფასადი 1–9



არსებული შენობა, რომლის კონსტრუქციის სიმაღლეა +16,400

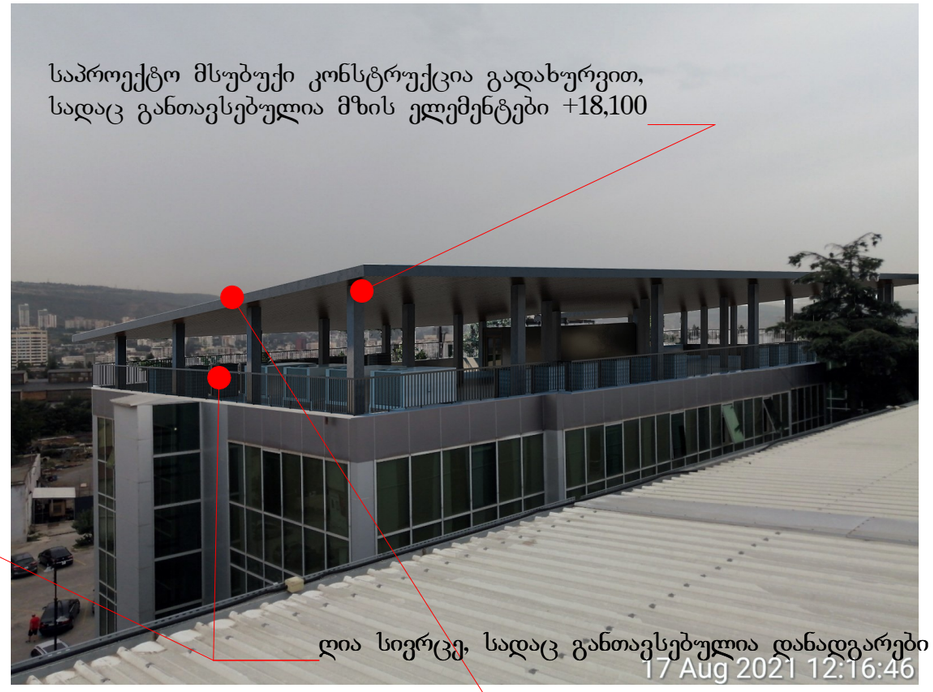

საპროექტო მსუბუქი კონსტრუქცია გადახურვით,
სადაც განთავსებულია მზის ელემენტები +18,100

ღია სივრცე, სადაც განთავსებულია დანადგარები

მზის ელემენტები, განლაგებულია მსუბუქი კონსტრუქციის
სახურავზე, რომელიც დახრილია სამხრეთ–დასავლეთით,
მზის ენერგიის მაქსიმალურად ათვისებისთვის

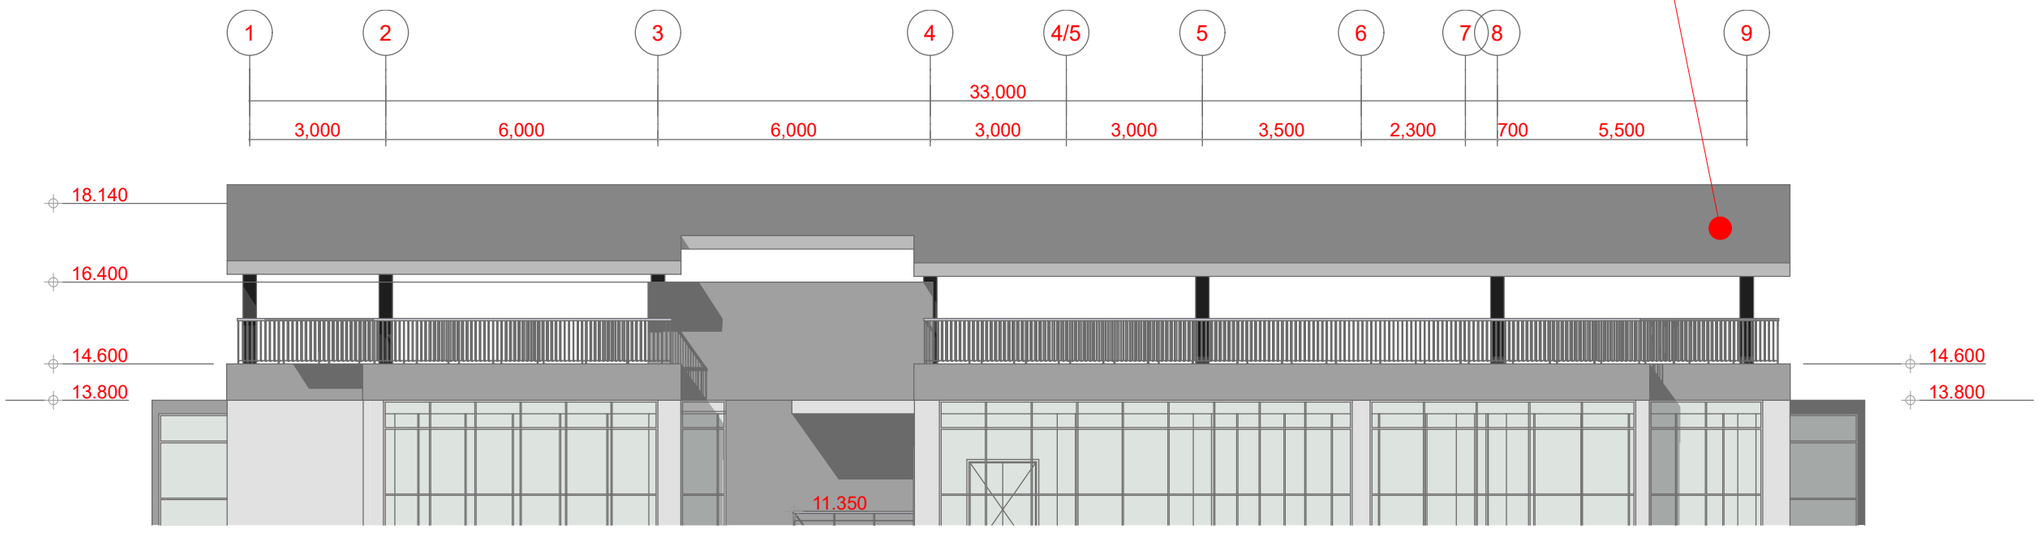

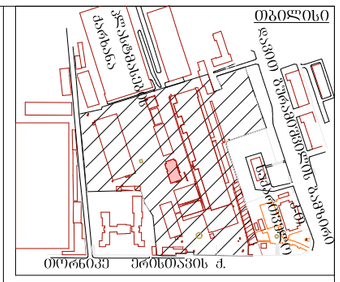

დასახელება

საავარო ცენტრი, ობიექტი 11,
რეკონსტრუქცია (დაშენება)

საპროექტო

ექსპლიკაცია

თანამდებობა	გვარი	ხელმოწერა
დირექტორი	ა. კაჭარავა	
არ-ის ავტორი	ე. ომანაძე	
არქიტექტორი	ე. ომანაძე	
კონსტრუქტორი		
შესრულა		
შეამოწმა		

დამკვეთი

პაატა კაჭარავა

შ.პ.ს.
ელექტროპლასტი
ი. ერისთავის ქ. № 5

თარიღი	2021
ფორმატი	A 2
სტადია	არქ. პროექტი
ნახაზი №	
ნახ. რაოდენ.	