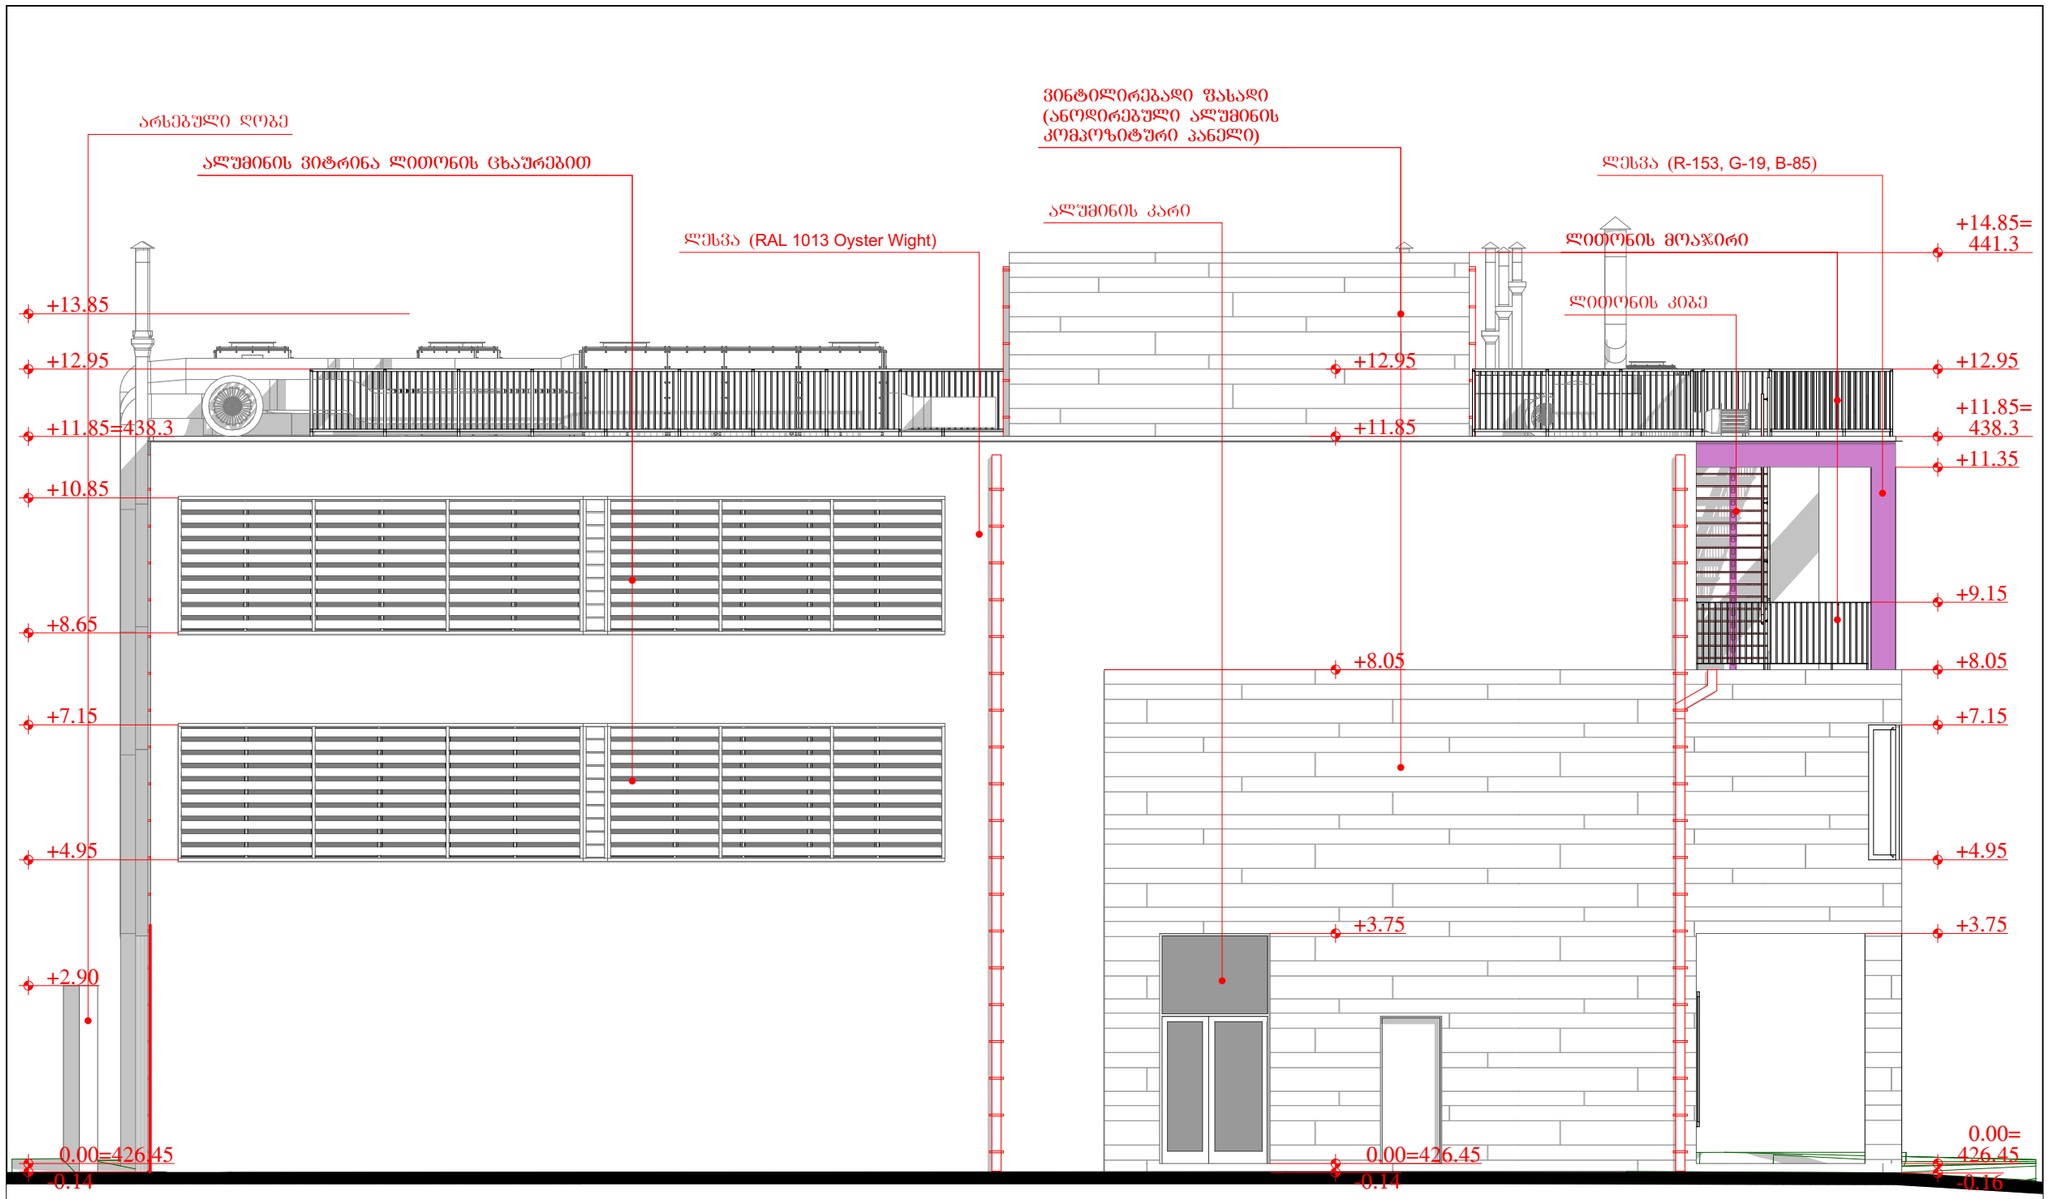


ფორმატი PAPER SIZE	ხელშეკრულების № CONTRACT №	პროექტის № PROJECT №	ფაილის სახელი FILE NAME
A3			

პირობითი აღნიშვნები LEGEND

- ჭრილი
- ღერძი
- საკადასტრო საზღვარი
- ±0.000 ნიშნული

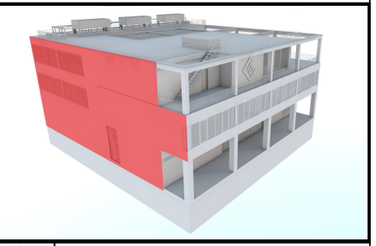
საერთო ფართობი - 2653.9 მ² მათ შორის:
საოფისე ფართობი - 361.6 მ²
ლაბორატორიის ფართობი - 524.3 მ²
დამხმარე ფართობი - 730.2 მ²
კიბის უჯრედის ფართობი - 161.8 მ²
სახანძრო ფართობი - 347.6 მ²
სანიაღვრე ფართობი - 426.6 მ²
საკონსერვაციო ფართობი - 101.8 მ²

სამშენებლო მოცულობა: 11384.6 მ³
სამშენებლო მოცულობა 0.00 ნიშნულის ზევით: 8855.5 მ³
სამშენებლო მოცულობა 0.00 ნიშნულის ქვემოთ: 2529.1 მ³

$კ_1$=811.1:2138=0.4
$კ_2$=2044.9:2138=1.0
$კ_3$=639.7:2138=0.3

WGS 1984 ის კოორდინატთა სისტემის UTM პროექცია

შენიშვნა:
1. ნახაზზე ზომები მოცემულია მილიმეტრებში.
2. ნახაზზე ცვლილება შენიშვნების შეთანხმებული უნდა იქნეს პროექტის ავტორთან.
3. შურცლის კორექტირებით ავტომატურად უქმდება წინა ვარიანტი.
4. ნიშნული 0.00 შეესაბამება 426.45 აბსოლუტურ ნიშნულს



დამკვეთი CLIENT	შ.პ.ს. "ლაბორატორია მრჩეველი"	
პროექტი PROJECT	ამბულატორია "ლაბორატორია მრჩეველი"	
მისამართი ADDRESS	ქ. თბილისი, ესმა ონიანის ქუჩა №10 (ს.კ. 01.13.01.020.223)	
თანამდებობა	გვარი	ხელმოწერა
დირექტორი	ზ. ბუჯაიძე	
არქიტექტორი	მ. ბუჯიჯიანი	
	ე. ღიკლაური	

შ.პ.ს. "არქიტექტორები და კომპანია"
ტელ: +995 032 251 80 58 მობ: +995 599 57 09 60

არქიტექტურული ნაწილი ARCHITECTURE

მასშტაბი SCALE	1:100	თარიღი DATE OF ISSUE	17/08/2021

ნახაზი DRWG

ფასადი 1-5 ღერძებში

სტადია STAGE	ინდექსი INDEX	შურცელი PAGES
	34	47

ფორმატი PAPER SIZE	ხელშეკრულების № CONTRACT №	პროექტის № PROJECT №	ფაილის სახელი FILE NAME
A3			

პიქტოგრამები აღნიშვნები — LEGEND

- ჭრილი
- ღერძი
- საკადასტრო საზღვარი
- ±0.000 — ნიშნული


ვინტილირებადი ფასადი (ანოდირებული ალუმინის კომპოზიტური პანელი)
ლითონის კიბე
ლესვა (RAL 1013 Oyster Wight)
ლითონის მოაჯირი
ლესვა (R-153, G-19, B-85)
ალუმინის კარი
ალუმინის ვიტრინა
ვინტილირებადი ფასადი (ანოდირებული ალუმინის კომპოზიტური პანელი)
ლესვა (RAL 1013 Oyster Wight)
ლითონის კარი
ლითონის კიბე
ალუმინის ვიტრინა
არსებული ღობე

+14.85=441.3
+12.95
+11.85=438.3
+11.35
+9.15
+8.05=434.5
+7.15
+4.95
+3.75
+2.80
3,651
0.00=426.45
-0.15

+13.85
+12.95
+11.85
+11.35
+10.45
+9.15
+8.05
+7.15
+4.95
+3.75
+2.90
+2.80
1,274
+0.60
0.00
-0.07

კბ-8

6,400 | 6,000 | 6,000 | 6,400
24,800
ა ბ გ დ ე

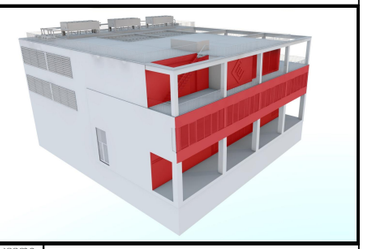

დამკვეთი CLIENT	შ.პ.ს. "ლაბორატორია მრჩეველი"
პროექტი PROJECT	ამბულატორია "ლაბორატორია მრჩეველი"
მისამართი ADDRESS	ქ. თბილისი, ესმა ონიანის ქუჩა №10 (ს.კ. 01.13.01.020.223)

თანამდებობა	გვარი	ხელმოწერა
დირექტორი	ზ. გუჯაბიძე	
არქიტექტორი	მ. გუჯეჯიანი	
	ე. ფიკლაური	

საერთო ფართობი - 2653.9 მ² მათ შორის:
საოფისე ფართობი - 361.6 მ²
ლაბორატორიის ფართობი - 524.3 მ²
დამხმარე ფართობი - 730.2 მ²
კიბის უჯრედის ფართობი - 161.8 მ²
სახაფხულო ფართობი - 347.6 მ²
სასაწყობე ფართობი - 426.6 მ²
საკონფერენციო ფართობი - 101.8 მ²

სამშენებლო მოცულობა: 11384.6 მ³
სამშენებლო მოცულობა 0.00 ნიშნულის ზევით: 8855.5 მ³
სამშენებლო მოცულობა 0.00 ნიშნულის ქვემოთ: 2529.1 მ³

$კ_1$=811.1:2138=0.4
$კ_2$=2044.9:2138=1.0
$კ_3$=639.7:2138=0.3

WGS 1984 ის კოორდინატთა სისტემის UTM პროექცია

შენიშვნა:
1. ნახაზზე ზომები მოცემულია მილიმეტრებში.
2. ნახაზზე ქველა ცვლილება მშენებლობისას შეთანხმებული უნდა იქნეს პროექტის ავტორთან.
3. შურცლის კორექტირებით ავტომატურად უქმდება წინა ვარიანტი.
4. ნიშნული 0.00 შეესაბამება 426.45 აბსოლუტურ ნიშნულს

შ.პ.ს. "არქიტექტორები და კომპანია"
ტელ: +995 032 251 80 58 მობ: +995 599 57 09 60


არქიტექტურული ნაწილი
ARCHITECTURE

მასშტაბი SCALE	1:100	თარიღი DATE OF ISSUE	17/08/2021

ნახაზი DRWG

ფასადი ა-ე ღერძებში

სტადია STAGE	ინდექსი INDEX	შეკრული PAGES
	35	47

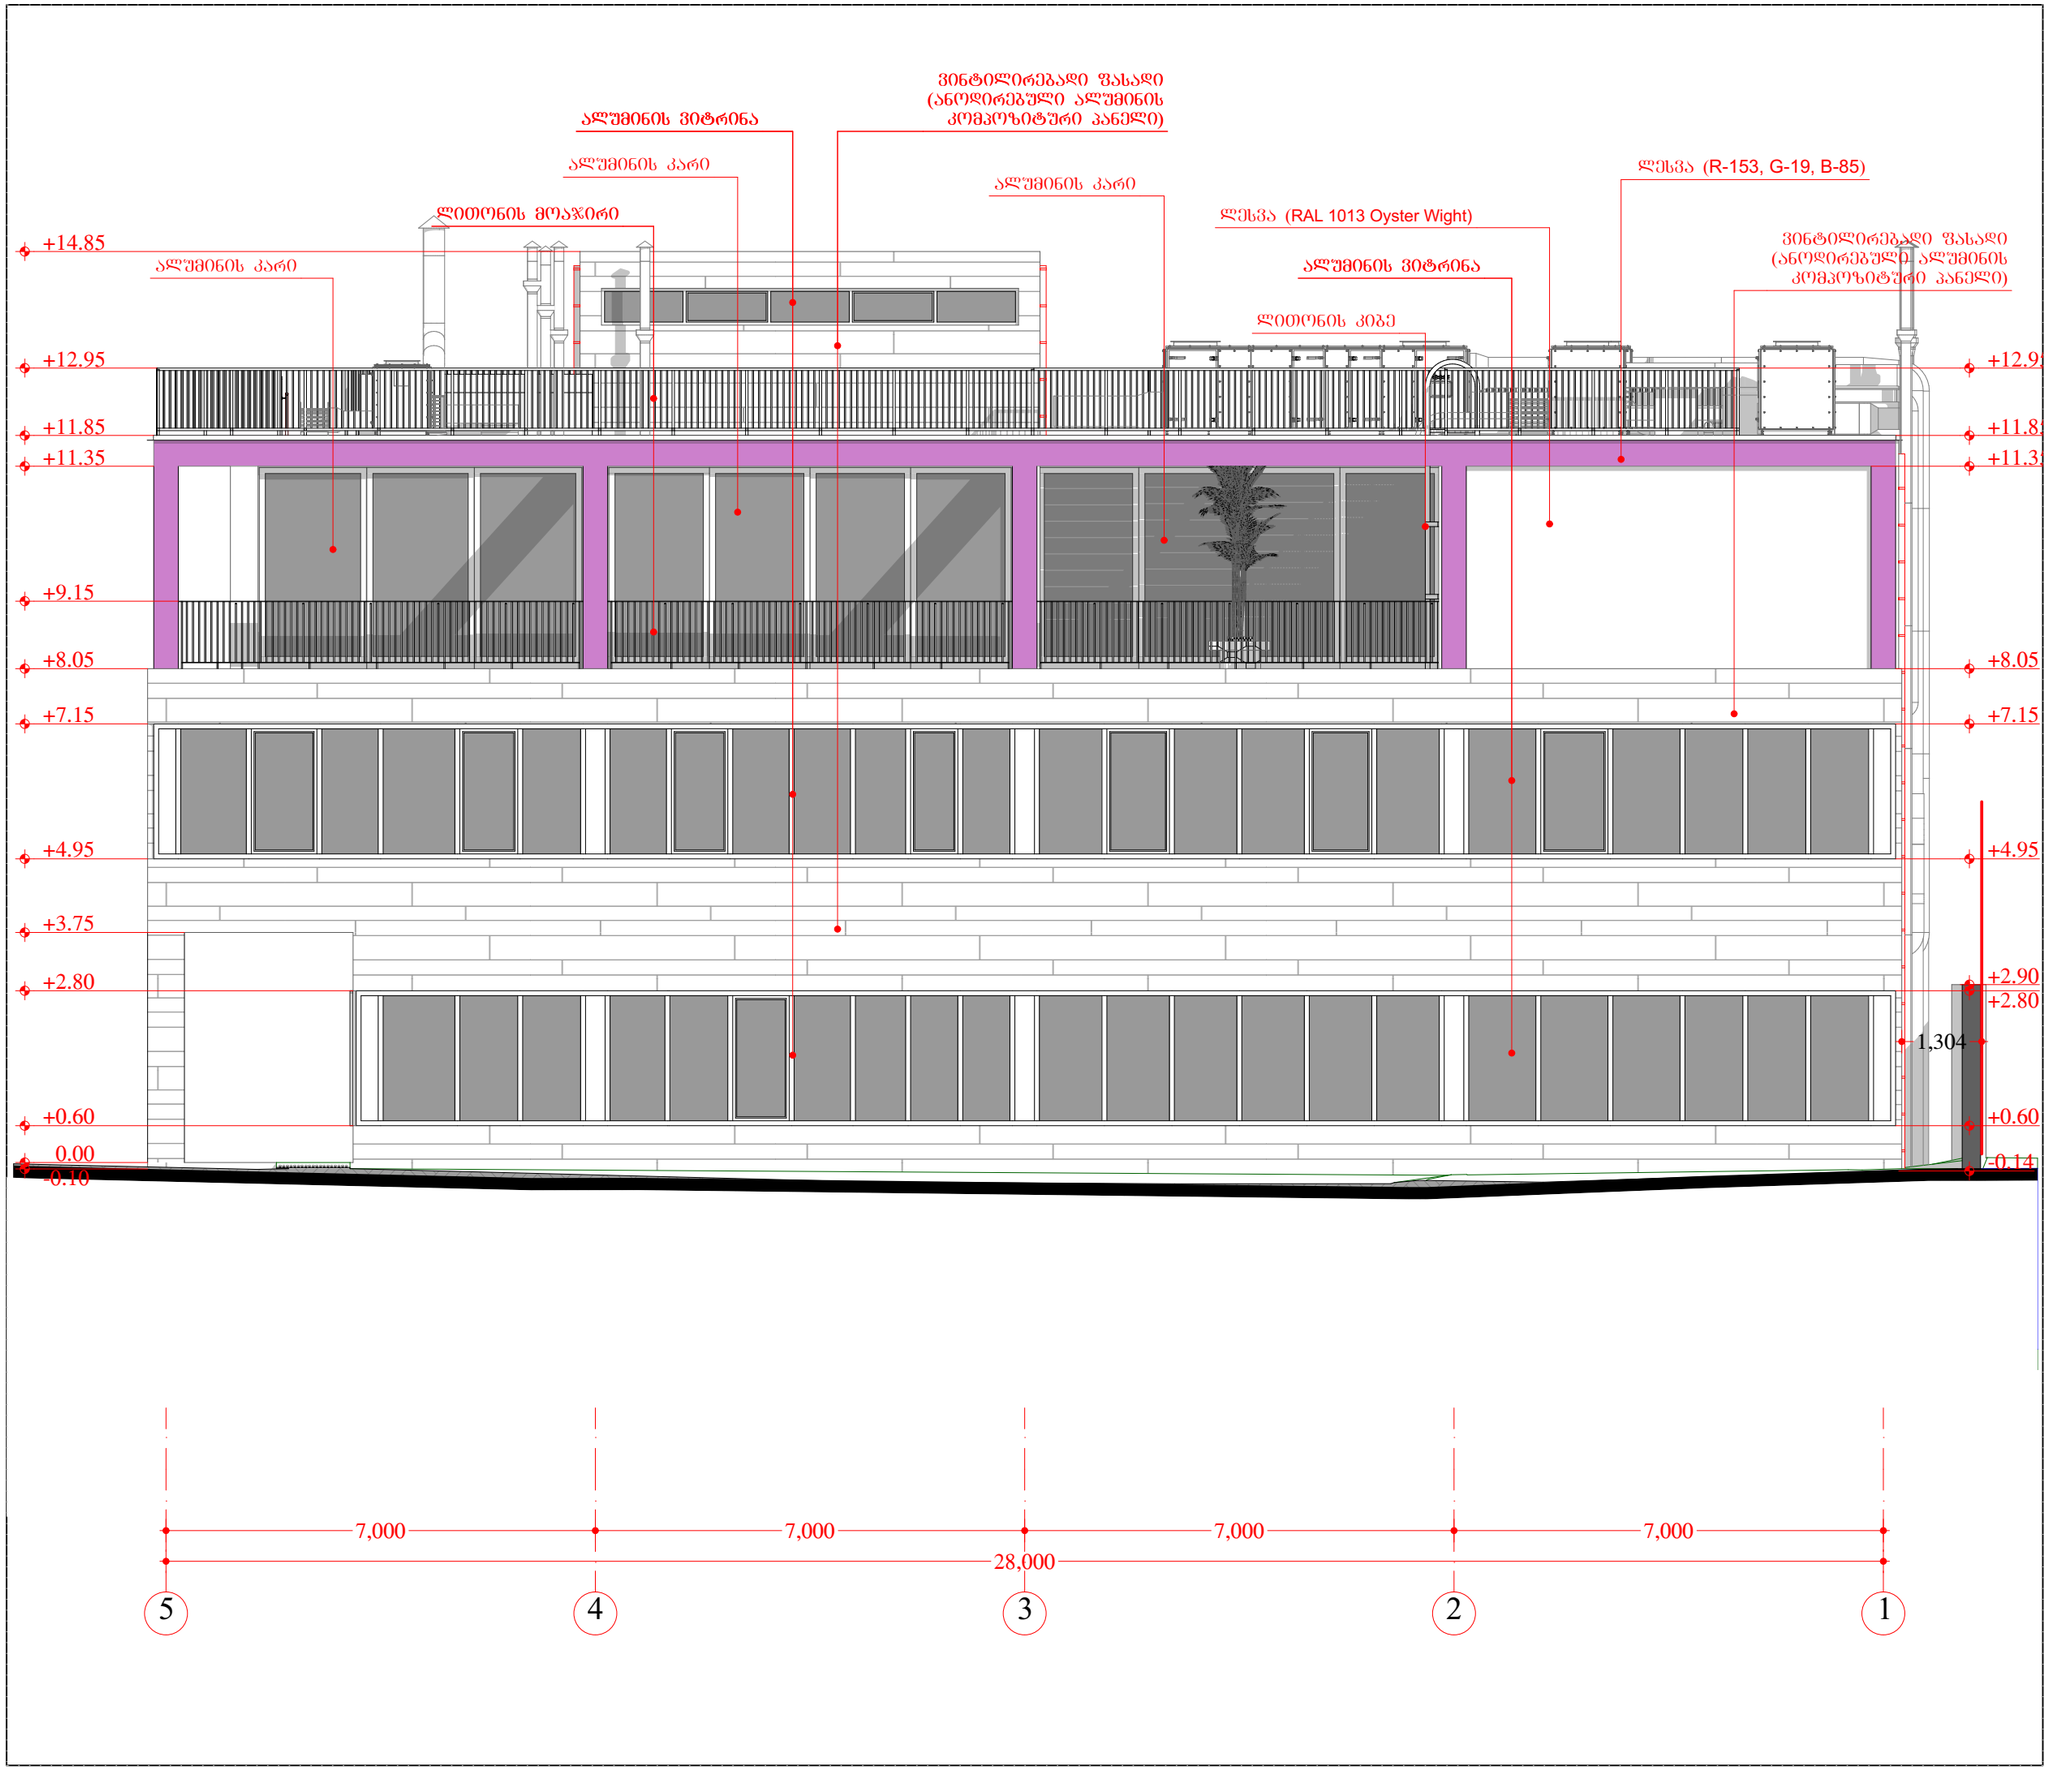

ფორმატი PAPER SIZE	ხელშეკრულების № CONTRACT №	პროექტის № PROJECT №	ფაილის სახელი FILE NAME
A3			

პირობითი აღნიშვნები LEGEND

- ჭრილი
- ღერძი
- საკადასტრო საზღვარი
- ±0.000 ნიშნული

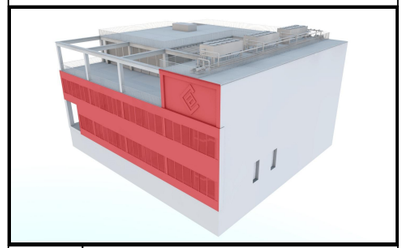
საერთო ფართობი - 2653.9 მ² მათ შორის:
საოფისე ფართობი - 361.6 მ²
ლაბორატორიის ფართობი - 524.3 მ²
დამხმარე ფართობი - 730.2 მ²
კიბის უჯრედის ფართობი - 161.8 მ²
სახაფხულო ფართობი - 347.6 მ²
სახაწყობე ფართობი - 426.6 მ²
საკონფერენციო ფართობი - 101.8 მ²

სამშენებლო მოცულობა: 11384.6 მ³
სამშენებლო მოცულობა 0.00 ნიშნულის ზემით: 8855.5 მ³
სამშენებლო მოცულობა 0.00 ნიშნულის ქვემით: 2529.1 მ³

$კ_1$=811.1:2138=0.4
$კ_2$=2044.9:2138=1.0
$კ_3$=639.7:2138=0.3

WGS 1984 ის კოორდინატთა სისტემის UTM პროექცია

შენიშვნა:
1. ნახაზზე ზომები მოცემულია მილიმეტრებში.
2. ნახაზზე ცვლილება შენიშვნლობისას შეთანხმებული უნდა იქნეს პროექტის ავტორთან.
3. შურცლის კორექტირებით ავტომატურად უქმდება წინა ვარიანტი.
4. ნიშნული 0.00 შეესაბამება 426.45 აბსოლუტურ ნიშნულს



დამკვეთი CLIENT	შ.პ.ს. "ლაბორატორია მრჩეველი"
პროექტი PROJECT	ამბულატორია "ლაბორატორია მრჩეველი"
მისამართი ADDRESS	ქ. თბილისი, ესმა ონიანის ქუჩა №10 (ს.კ. 01.13.01.020.223)

თანამდებობა	გვარი	ხელმოწერა
დირექტორი	ზ. ბუჯაბიძე	
არქიტექტორი	მ. ბუჯღუბიანი	
	ე. ღიკლაური	

შ.პ.ს. "არქიტექტორები და კომპანია"
ტელ: +995 032 251 80 58 მობ: +995 599 57 09 60


არქიტექტურული ნაწილი
ARCHITECTURE


მასშტაბი SCALE	1:100	თარიღი DATE OF ISSUE	17/08/2021

ნახაზი DRWG

ფასადი 5-1 ღერძებში

სტადია STAGE	ინდექსი INDEX	შურცელი PAGES
	36	47

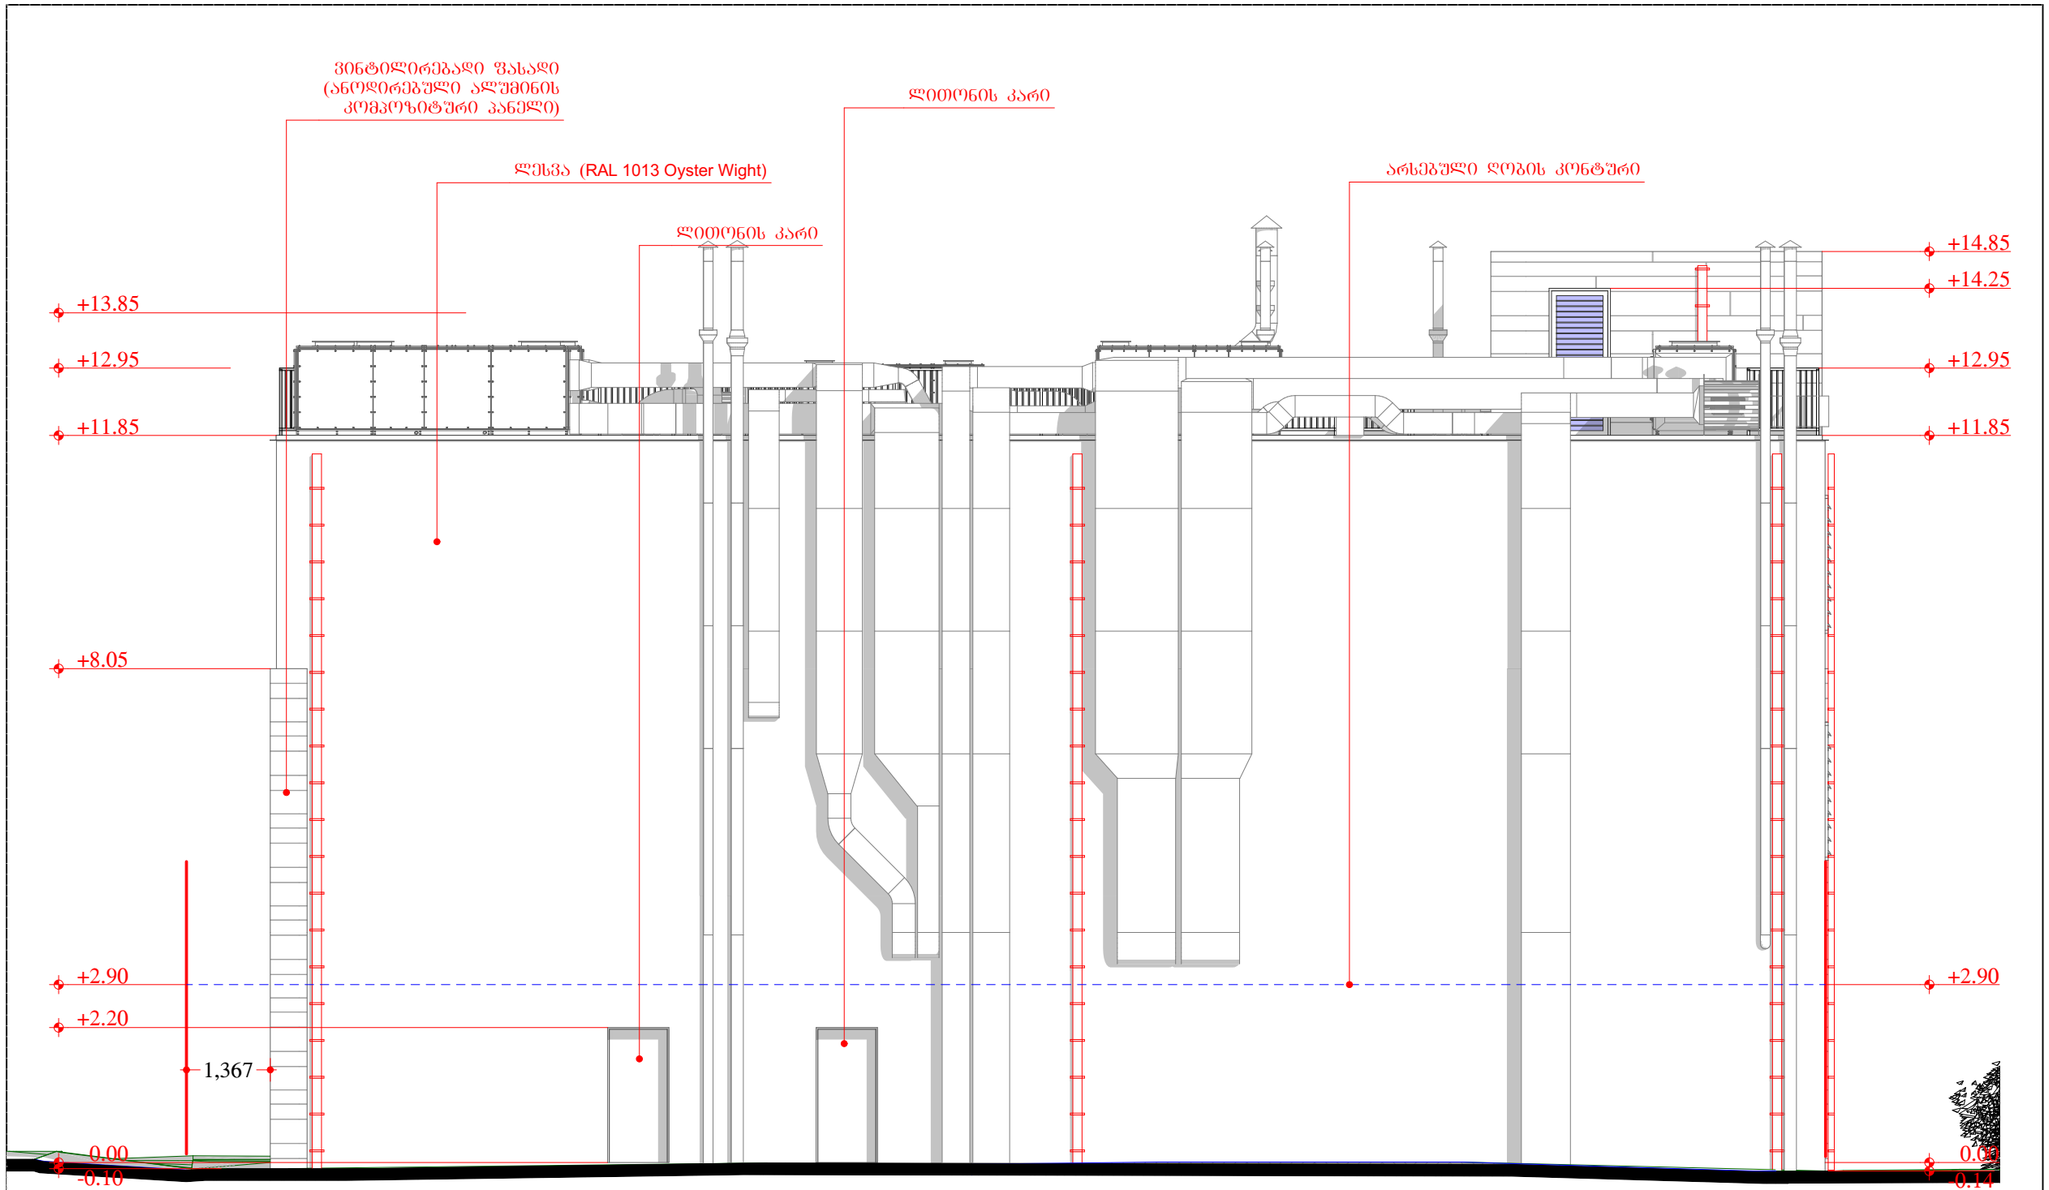

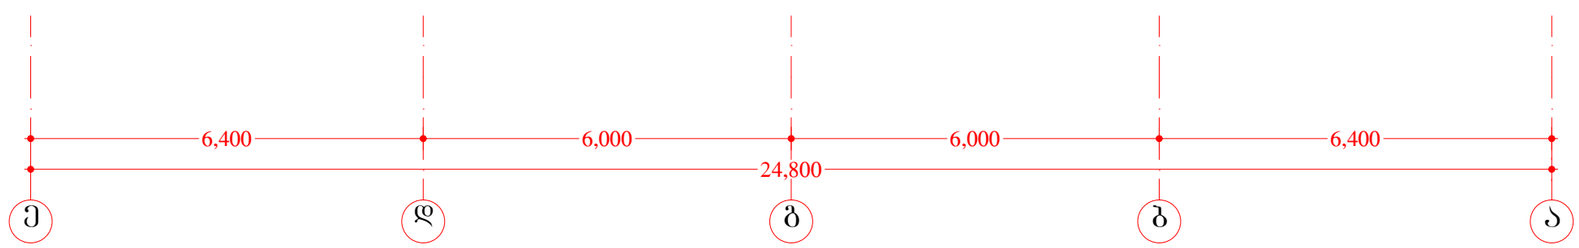

ფორმატი PAPER SIZE	ხელშეკრულების № CONTRACT №	პროექტის № PROJECT №	ფაილის სახელი FILE NAME
A3			

პირობითი აღნიშვნები LEGEND

- ჭრილი
- ღერძი
- საკადასტრო საზღვარი
- ±0.000 ნიშნული

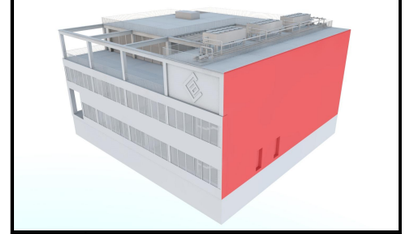
საერთო ფართობი - 2653.9 მ² მათ შორის:
საოფისე ფართობი - 361.6 მ²
ლაბორატორიის ფართობი - 524.3 მ²
დამხმარე ფართობი - 730.2 მ²
კიბის უჯრედის ფართობი - 161.8 მ²
სახანძრო ფართობი - 347.6 მ²
სახაწყობე ფართობი - 426.6 მ²
საკონსერვაციო ფართობი - 101.8 მ²

სამშენებლო მოცულობა: 11384.6 მ³
სამშენებლო მოცულობა 0.00 ნიშნულის ზევით: 8855.5 მ³
სამშენებლო მოცულობა 0.00 ნიშნულის ქვემოთ: 2529.1 მ³

$კ_1$=811.1:2138=0.4
$კ_2$=2044.9:2138=1.0
$კ_3$=639.7:2138=0.3

WGS 1984 ის კოორდინატთა სისტემის UTM პროექცია

შენიშვნა:
1. ნახაზზე ზომები მოცემულია მილიმეტრებში.
2. ნახაზზე ყველა ცვლილება მშენებლობისას შეთანხმებული უნდა იქნას პროექტის ავტორთან.
3. შურცლის კორექტირებით ავტომატურად უქმდება წინა ვარიანტი.
4. ნიშნული 0.00 შეესაბამება 426.45 აბსოლუტურ ნიშნულს



დამკვეთი CLIENT	შ.პ.ს. "ლაბორატორია მრჩეველი"
პროექტი PROJECT	ამბულატორია "ლაბორატორია მრჩეველი"
მისამართი ADDRESS	ქ. თბილისი, ესმა ონიანის ქუჩა №10 (ს.კ. 01.13.01.020.223)

თანამდებობა	გვარი	ხელმოწერა
დირექტორი	ზ. გუჯაბიძე	
არქიტექტორი	მ. შუხუხიანი	
	ე. წიკლაური	







შ.პ.ს. "არქიტექტორები და კომპანია"
ტელ: +995 032 251 80 58 ფაქს: +995 599 57 09 60




არქიტექტურული ნაწილი
ARCHITECTURE



მასშტაბი SCALE	1:100	თარიღი DATE OF ISSUE	17/08/2021
ნახაზი DRWG			




ფასადი ე-ა ღერძებში

სტადია STAGE	ინდექსი INDEX	შურცელი PAGES
	37	47

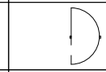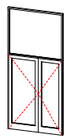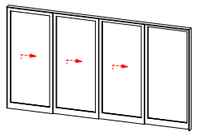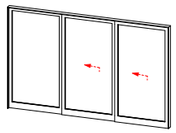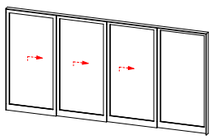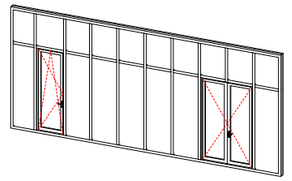Doors and Windows								
Element ID	D-1	D-2	D-3	D-4	D-5	D-6	D-7	W-1
Quantity	1	3	3	5	1	2	1	1
Nominal W x H Size	1,800×3,750	1,000× 2,200	1,000×2,400	5,600×3,300	5,300×3,300	6,600×3,300	1,000×2,400	7,780×3,950
2D Plan Preview								
3D Axonometry								

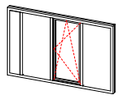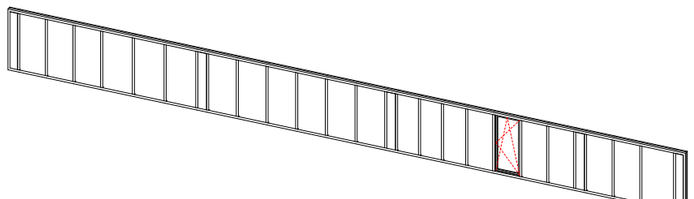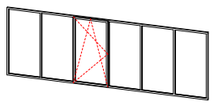Doors and Windows			
Element ID	W-2	W-3	W-4
Quantity	1	1	1
Nominal W x H Size	3,500×2,200	25,100×2,200	6,600×2,200
2D Plan Preview			
3D Axonometry			

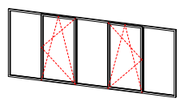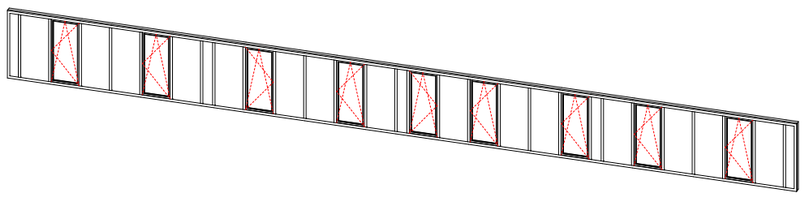Doors and Windows			
Element ID	W-5	W-6	W-7
Quantity	2	1	1
Nominal W x H Size	5,500×2,200	400×2,200	25,200×2,200
2D Plan Preview			
3D Axonometry			

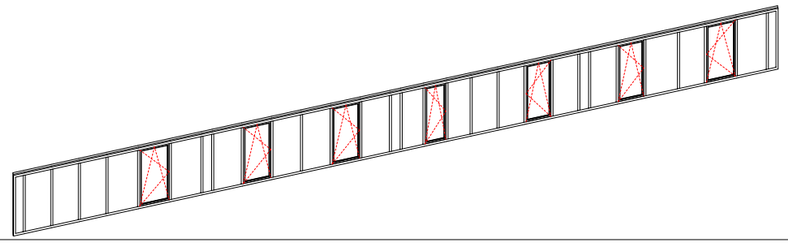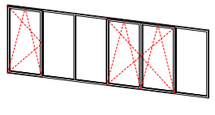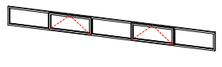Doors and Windows			
Element ID	W-8	W-9	W-10
Quantity	1	1	1
Nominal W x H Size	28,400×2,200	6,600×2,200	6,800×600
2D Plan Preview			
3D Axonometry			

ფორმატი PAPER SIZE	ხელშეკრულების № CONTRACT №	პროექტის № PROJECT №	ფაილის სახელი FILE NAME
A3			

პირობითი აღნიშვნები LEGEND

- ჭრილი
- ღერძი
- საკადასტრო საზღვარი
- ±0.000 ნიშნული

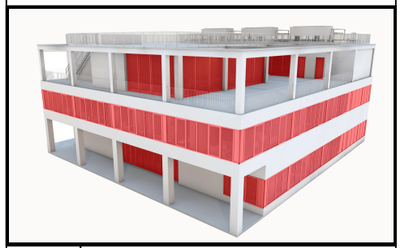
საერთო ფართობები - 2653.9 მ² მათ შორის:
საოფისე ფართობები - 361.6 მ²
ლაბორატორიის ფართობები - 524.3 მ²
დამხმარე ფართობები - 730.2 მ²
კიბის უჯრედის ფართობი - 161.8 მ²
სახაფხულო ფართობები - 347.6 მ²
სახაწყობე ფართობები - 426.6 მ²
საკონსერვაციო ფართობები - 101.8 მ²

სამშენებლო მოცულობა: 11384.6 მ³
სამშენებლო მოცულობა 0.00 ნიშნულის ზევით: 8855.5 მ³
სამშენებლო მოცულობა 0.00 ნიშნულის ქვემოთ: 2529.1 მ³

$კ_1$=811.1:2138=0.4
$კ_2$=2044.9:2138=1.0
$კ_3$=639.7:2138=0.3

WGS 1984 ის კოორდინატთა სისტემის UTM პროექცია

შენიშვნა:
1. ნახაზზე ზომები მოცემულია მილიმეტრებში.
2. ნახაზზე ყველა ცვლილება მშენებლობისას შეთანხმებული უნდა იქნეს პროექტის ავტორთან.
3. შურცლის კორექტირებით ავტომატურად შეიცვლება წინა ვარიანტი.
4. ნიშნული 0.00 შეესაბამება 426.45 აბსოლუტურ ნიშნულს



დამკვეთი CLIENT	შ.პ.ს. "ლაბორატორია მრჩეველი"
პროექტი PROJECT	ამბულატორია "ლაბორატორია მრჩეველი"
მისამართი ADDRESS	ქ. თბილისი, ილია ონიანის ქუჩა №10 (ს.კ. 01.13.01.020.223)

თანამდებობა	გვარი	ხელმოწერა
დირექტორი	ზ. გუჯაბიძე	
არქიტექტორი	მ. გუჯეჯიანი	
	ე. ჭიკლაური	

შ.პ.ს. "არქიტექტორები და კომპანია"
ტელ: +995 032 251 80 58 მობ: +995 599 57 09 60

არქიტექტურული ნაწილი
ARCHITECTURE

მასშტაბი SCALE	1:200	თარიღი DATE OF ISSUE	17/08/2021
ნახაზი DRWG			

კარ-ფანჯარა

სტადია STAGE	ინდექსი INDEX	შურცელი PAGES
	38	47