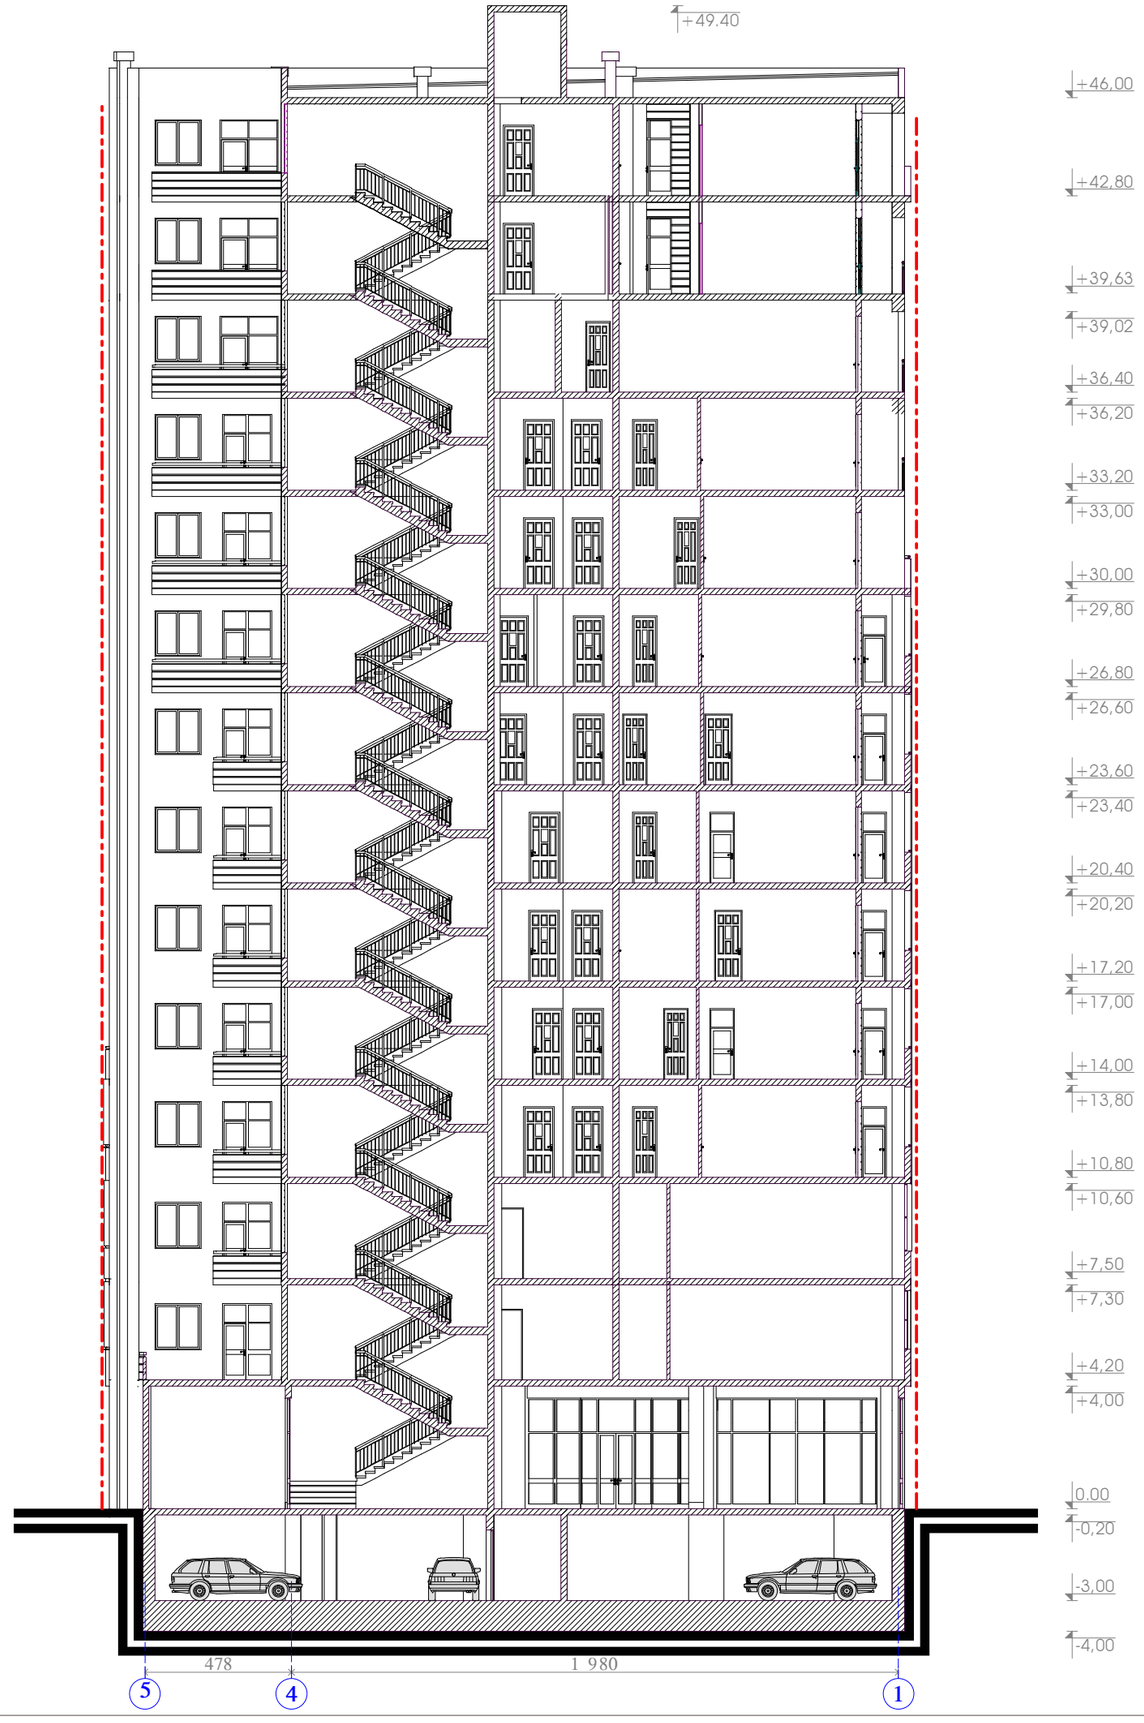

ჭრილი 2-2

მ 1:200

დირექტორი	შ. მარგიანი
არქიტექტორი	ქ.ქაშლაძე
პრო. ავტორი	ქ.ქაშლაძე
შესრულა	ქ. ხახნაძე

საპროექტო ობიექტის მისამართი

ქ.თბილისში, დიდუბე-ჩუღურეთის რაიონში, დიდუბის ქუჩა №23

დამკვეთი-მენაშენე

ი/მ ა. „დიდუბე 23„

დასაპროექტებელი ობიექტი

მრავალფუნქციური (საავარიო/საოფისე/საცხოვრებელი) შენობა

ძალაქმედმარეგიონი პარამეტრები

ინტენსივობის კოეფიციენტი	კ1=0.6
ინტენსივობის კოეფიციენტი	კ2=2.2

ტექნიკური მონაცემები

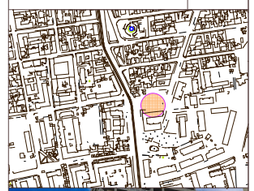



არქიტექტურული ნაწილი

შპს „ალიზი„ „ALIZI„LTD

სტადია პროექტი	შეცვლილი	ფმ. ა.

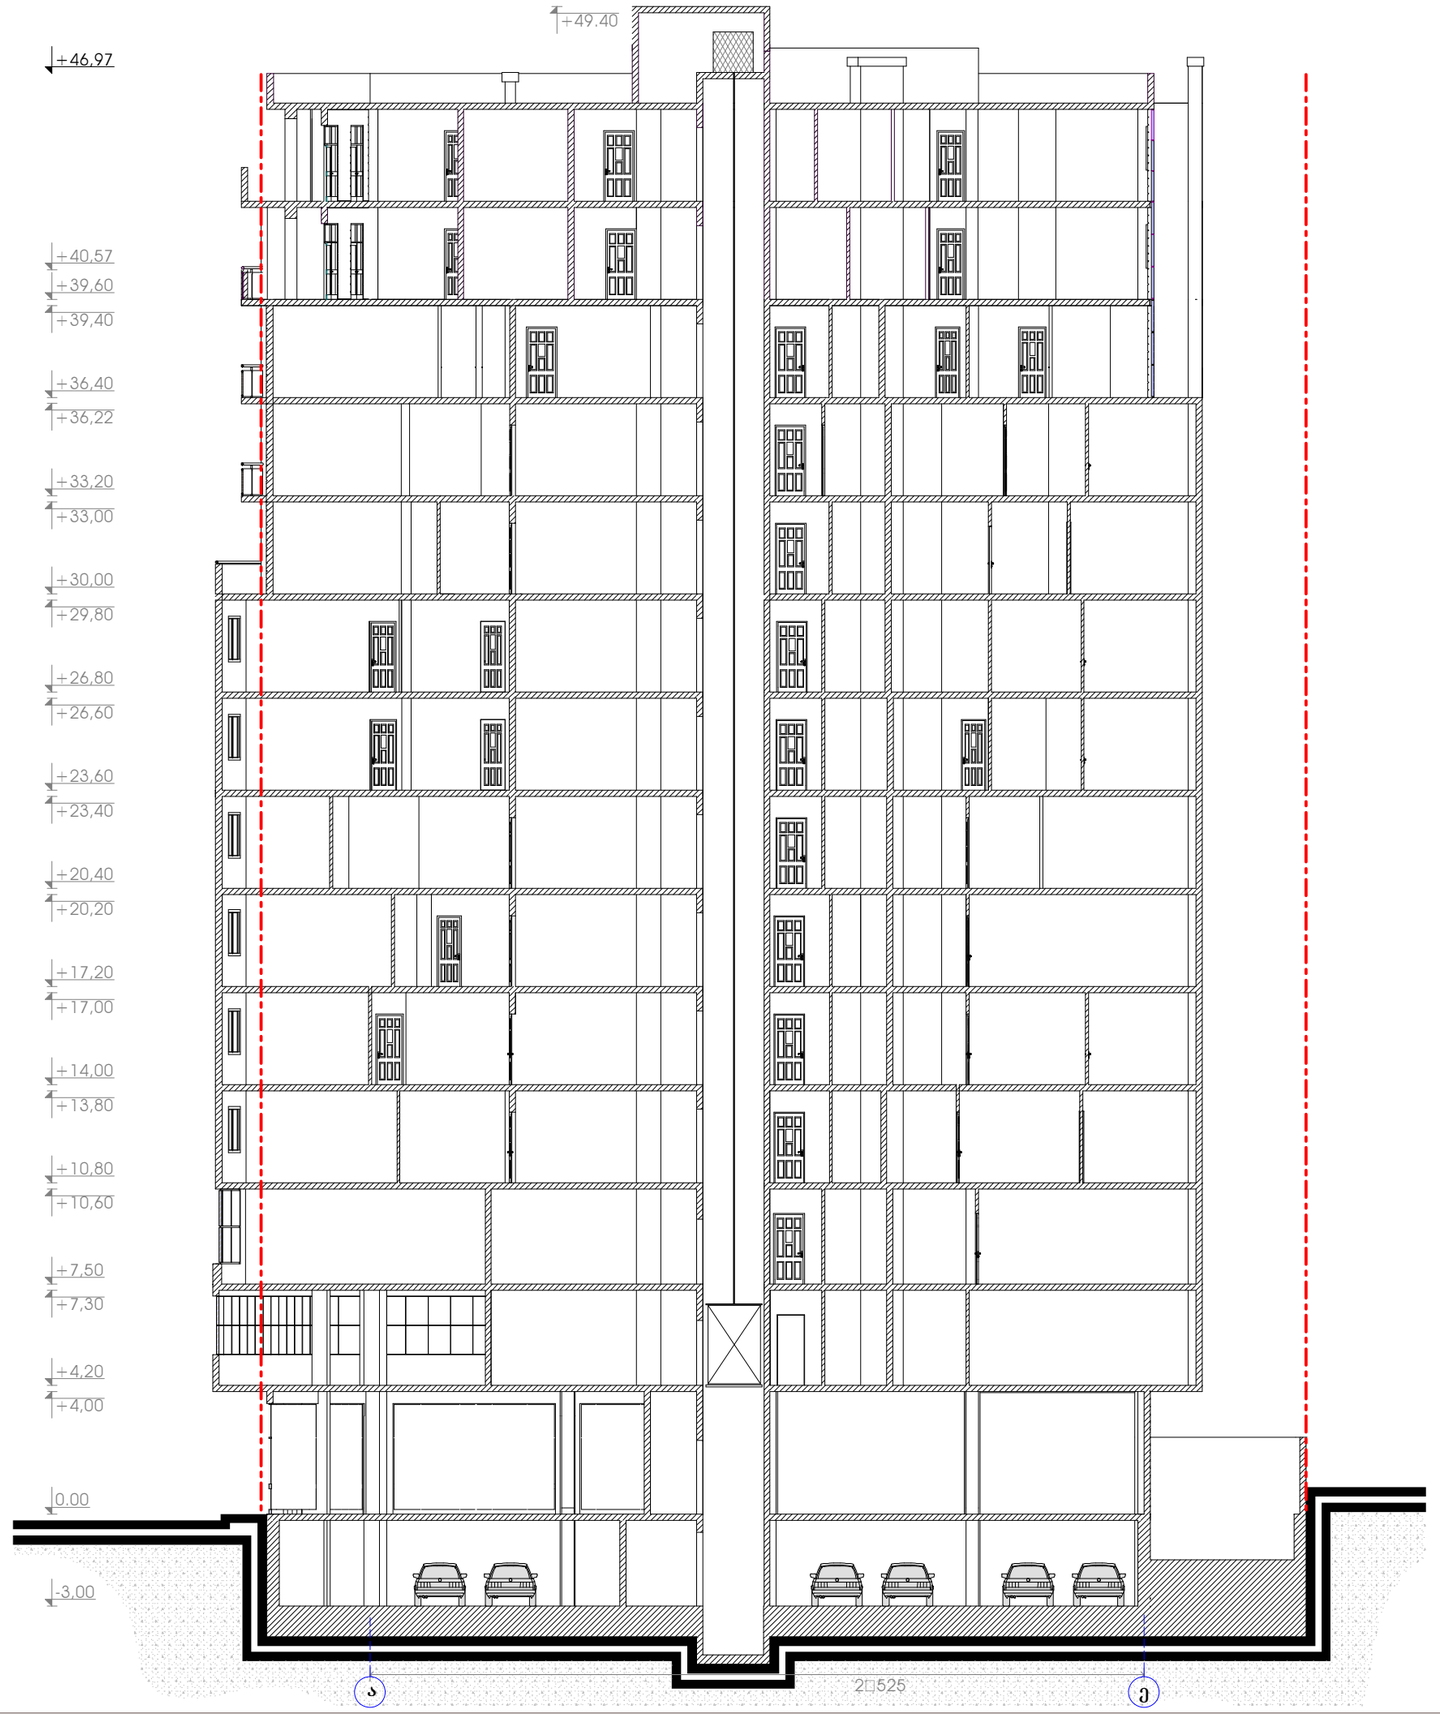

ჭრილი 1-1

მ 1:200

დირექტორი		მ. მარგიანი
პრემ. არქიტექტორი		ქ.ბაშლაძე
პრო. ავტორი		ქ.ბაშლაძე
შესრულა		ქ. ხახვაძე

საპროექტო ობიექტის მისამართი

ქ.ბათუმში, დიდუბე-ნიშნარეთის რაიონში, დიდუბის ქუჩა №23

დამკვეთი-მშენებელი

ი.მ.პ. „დიდუბე 23„

დასაპროექტებელი ობიექტი

მრავალფუნქციური (სასტუმრო,საოფისე,საცხოვრებელი) შენობა

ძალაში მყოფი დადგენილების ნომერი და თარიღი

ტექნიკური მონაცემები
