

ფასადი „ე-ა"„ ღერძი

მ 1:200

დირექტორი	შ. მარგიანი
არქიტექტორ	ქ.ჯაფარიძე
არქ. ავტორი	ქ.ჯაფარიძე
შესრულა	ქ. სახვაძე

საარქიტექტო ობიექტის მისამართი

ი.ბ.ა. „დიდუბე 23„

დამკვეთი-მენაშენე

ქ.თბილისში, დიდუბე-ჩუღურეთის რაიონში, დიდუბის ქუჩა №23

დასაპროექტებელი ობიექტი

მრავალფუნქციური (საკაფარეს,საოფისე,საცხოვრებელი) შენობა

ძალაში შესული ნორმატიული დოკუმენტების ჩამონათვალი

ინტენსივობის კოეფიციენტი	კ1=0.6
ინტენსივობის კოეფიციენტი	კ2=2.2


ტექნიკური მონაცემები



არქიტექტურული ნაწილი

შპს „ალიზი„ „ALIZI„LTD

სტადია პროექტი	შეთანხმდა	ფს. ა-
სტადია პროექტი	შეთანხმდა	ფს. ა-

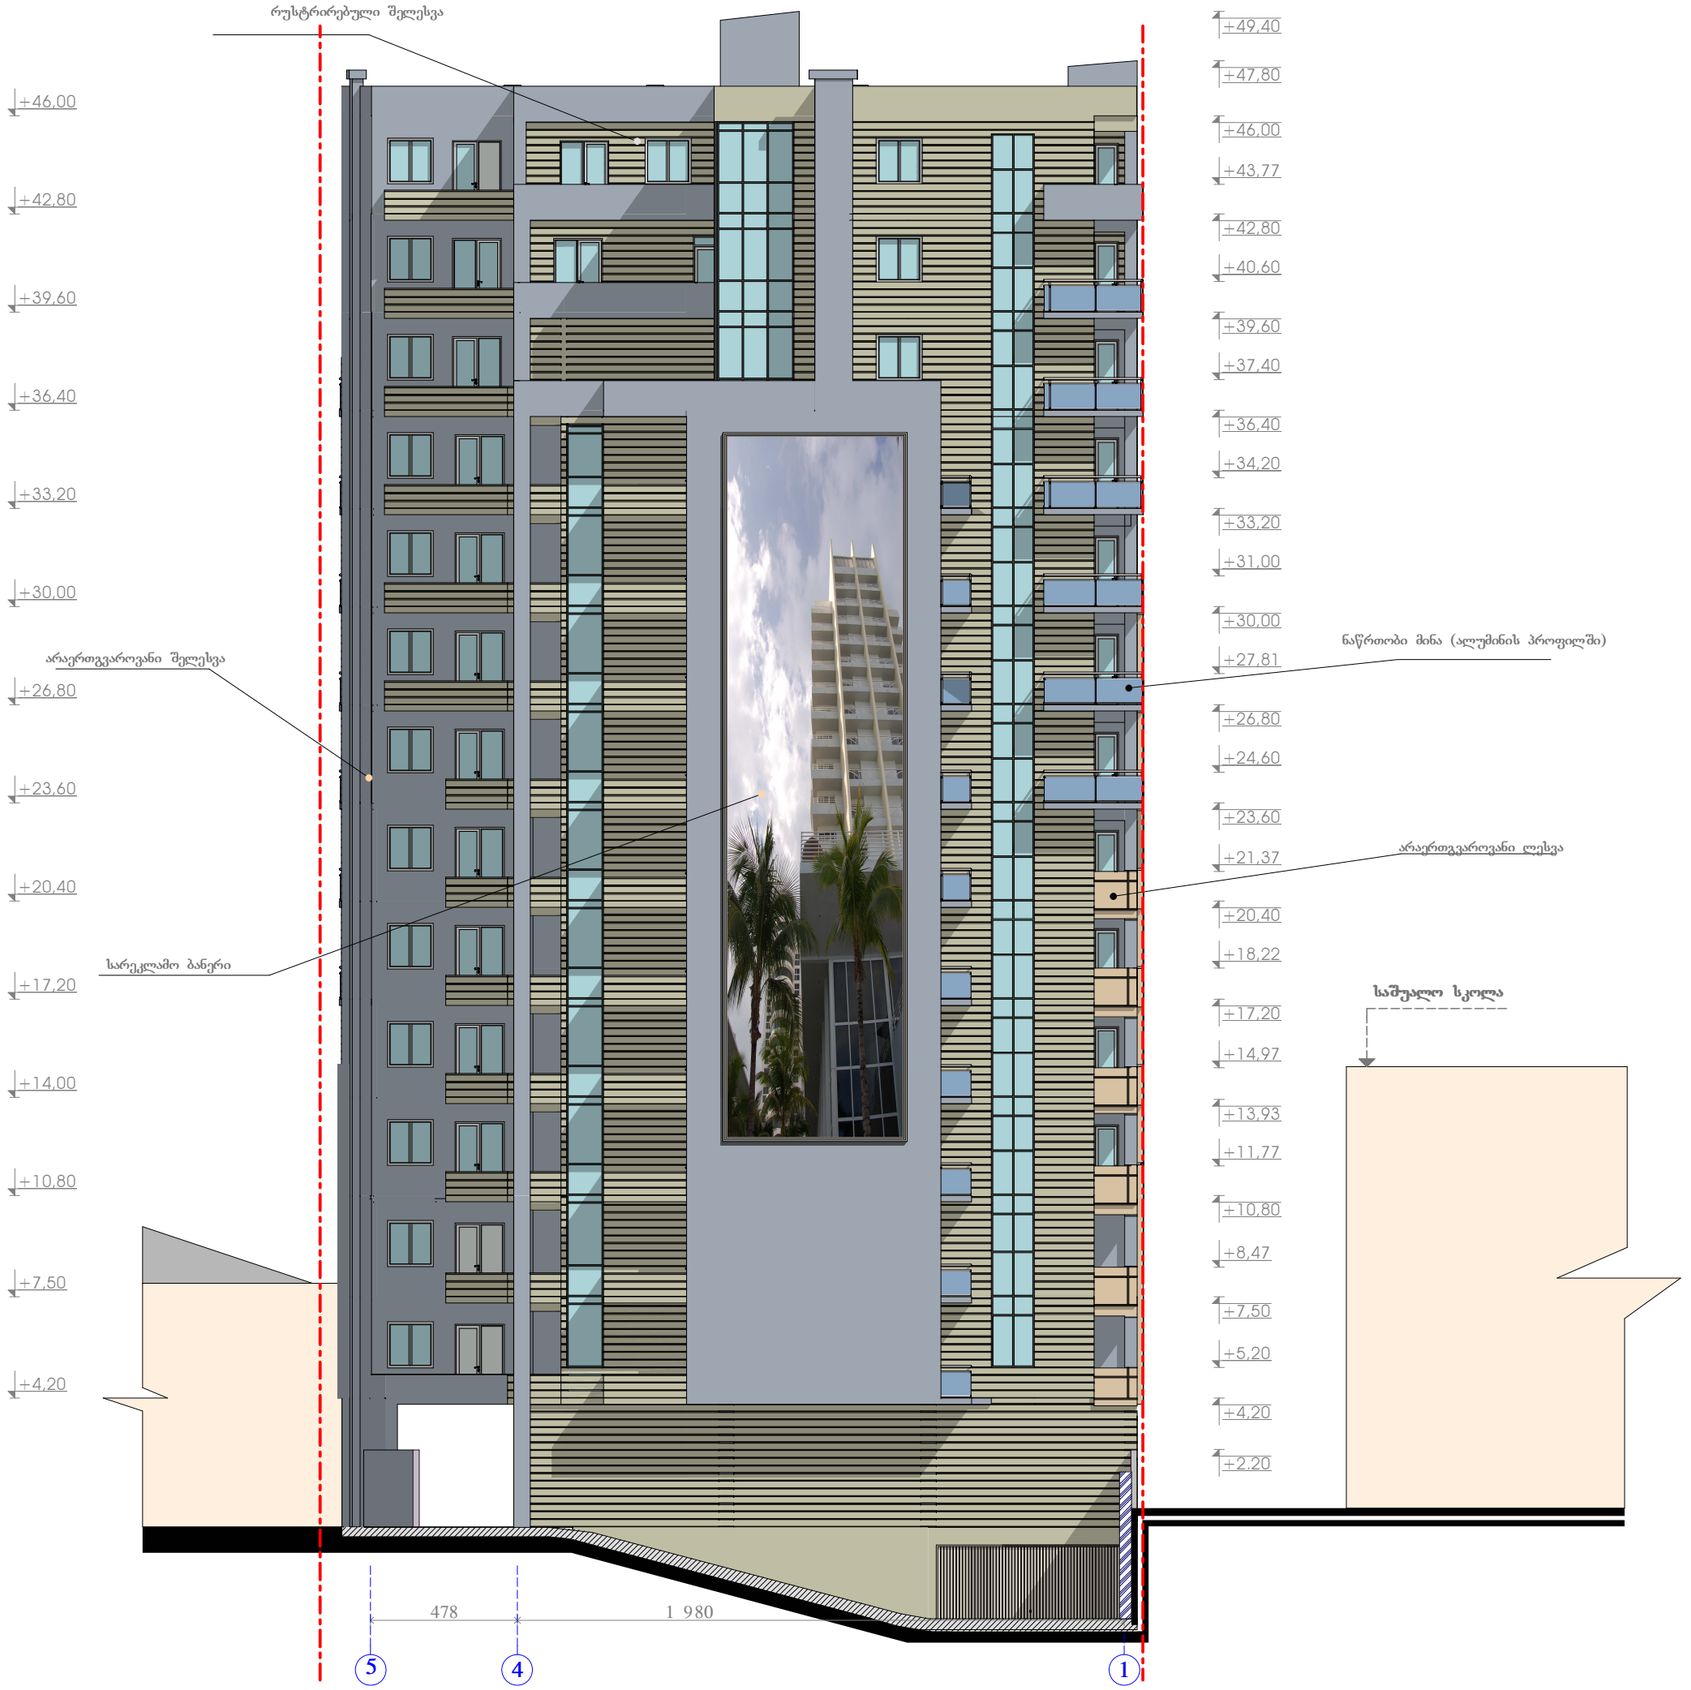

ფასადი „5-1„ დერძი
მ 1:200

დირექტორი	შ. მარგიანი
არქიტექტორი	ქ.ქაფლაძე
არქ. ავტორი	ქ.ქაფლაძე
შესრულა	ქ. სახვაძე

საპროექტო ობიექტის მისამართი

ქ.თბილისში, დიდუბე-ჩუღურეთის რაიონში, დიდუბის ქუჩა №23

დამკვეთი-მენაშენე

ი/მ „დიდუბე 23„

დასაპროექტებელი ობიექტი

მრავალფუნქციური (საკაფარეს,საოფისე,საცხოვრებელი) შენობა

ქალაქმშენმარებითი პარამეტრები

ინტენსივობის კოეფიციენტი	კ1=0.6
ინტენსივობის კოეფიციენტი	კ2=2.2

ცარცის ტყის ნორმის №105 28 დეკემბრის 2006წ დაკანონებულია


ტექნიკური მონაცემები



არქიტექტურული ნაწილი

სტადია	პროექტი	2012

შპს „ალიზი„ „ALIZI„LTD

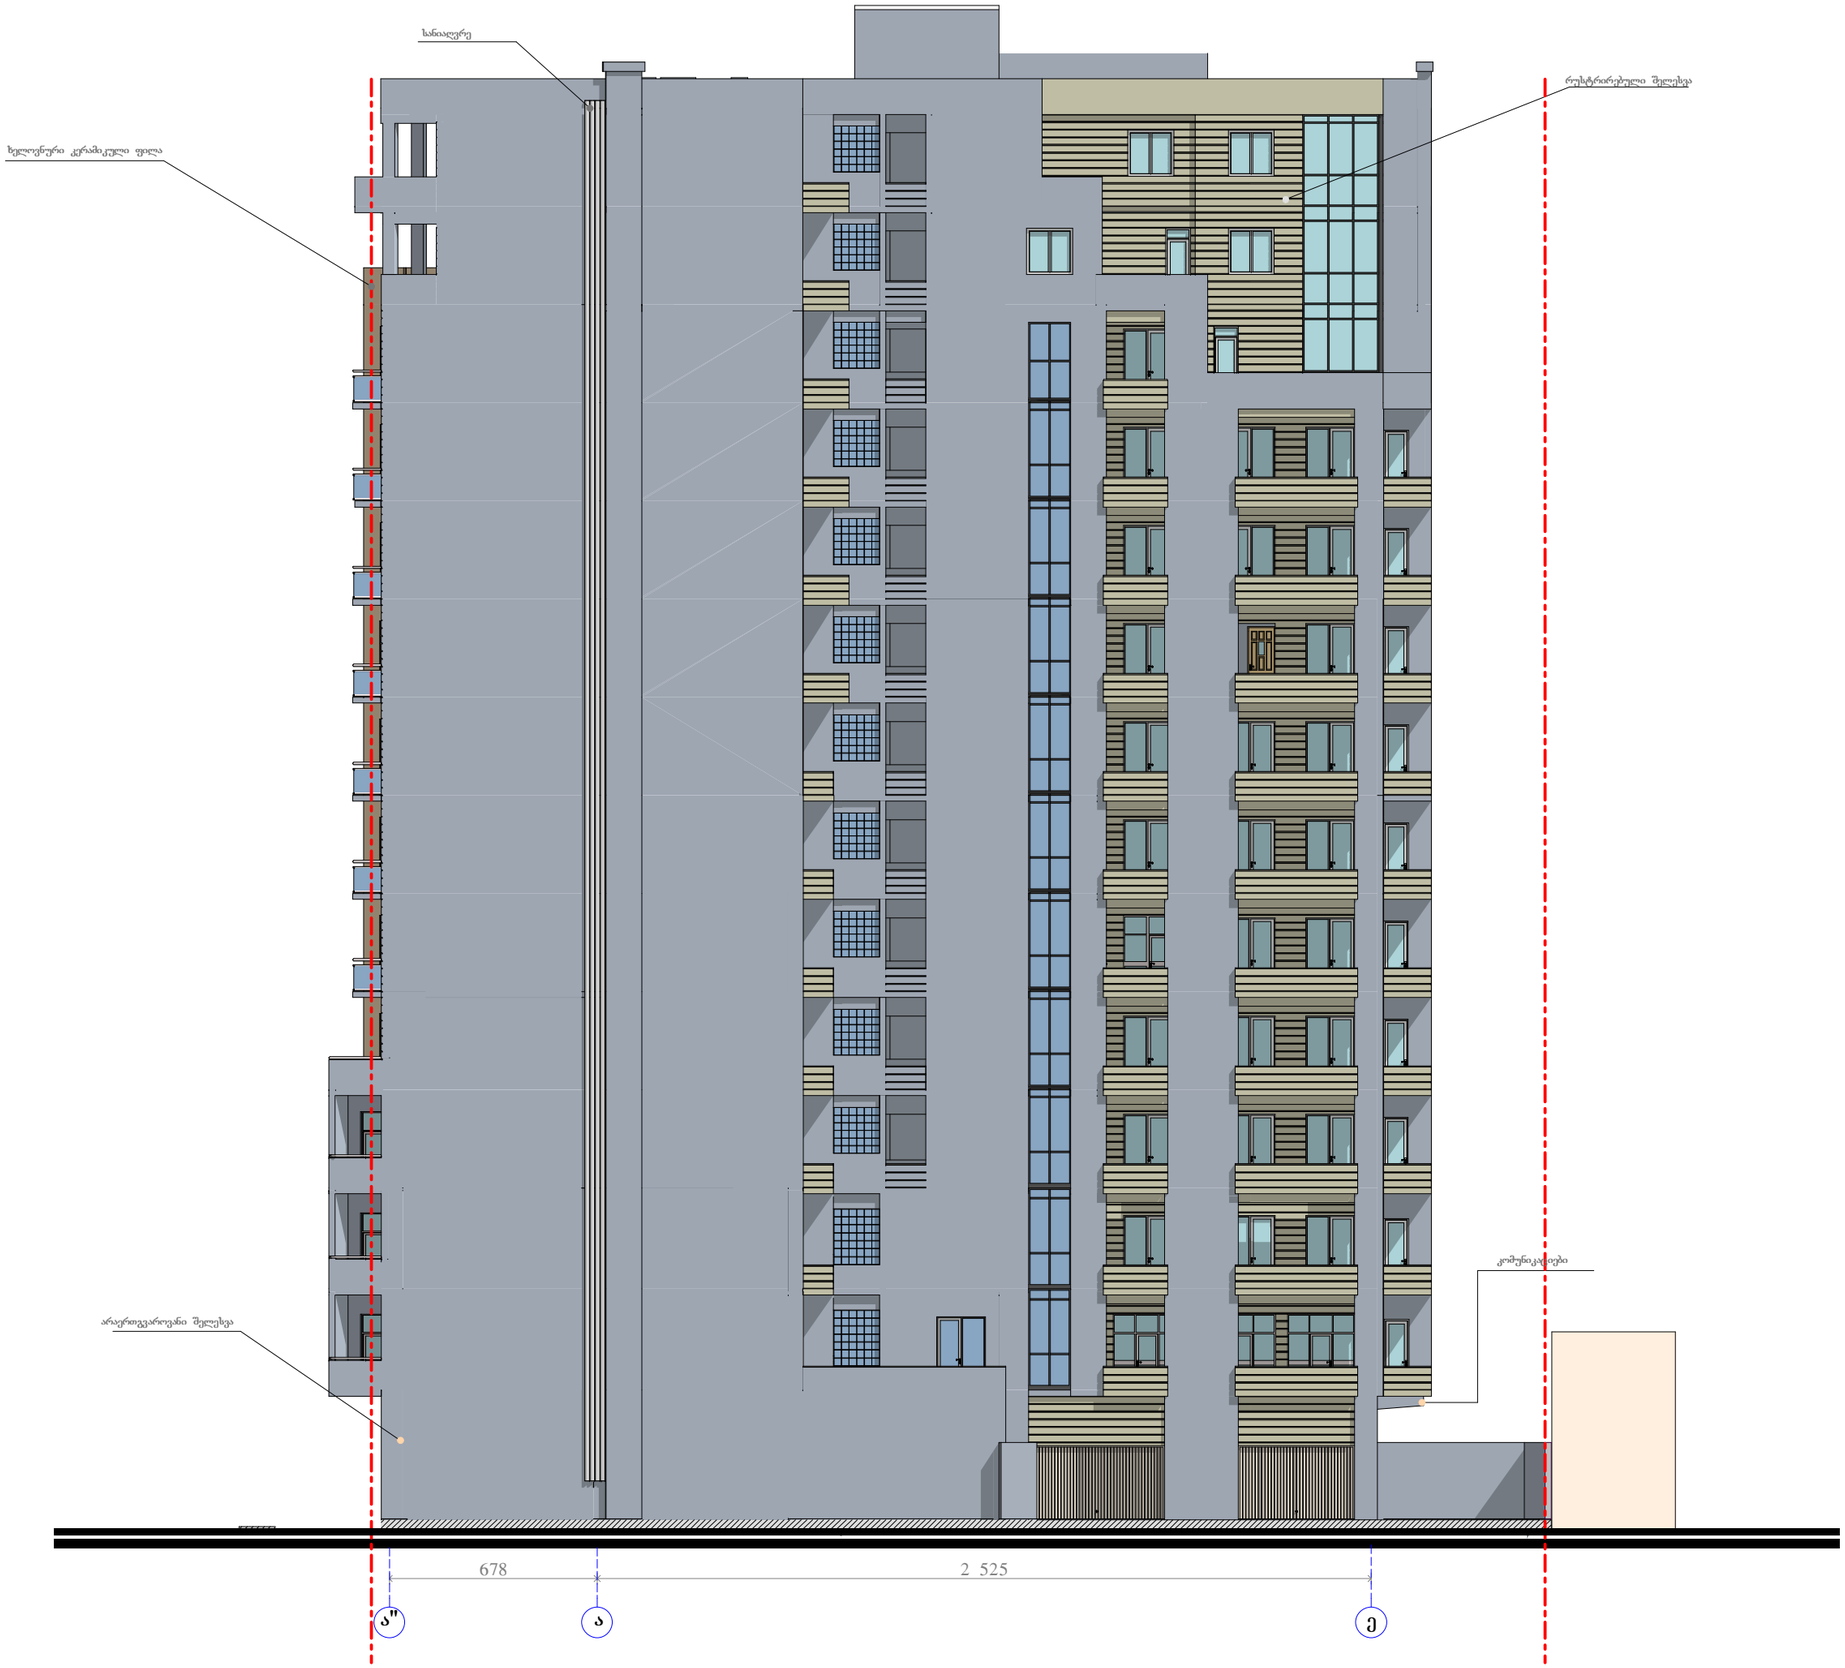

ფასადი „ა-ე„ ღერძი

მ 1:200

დირექტორი	შ. მარგიანი
პრემი არქიტექტორი	ქ.ქაშლაძე
პრო. ავტორი	ქ.ქაშლაძე
შესრულა	ქ. სახნაძე

საპროექტო ობიექტის მისამართი

ქ.თბილისში, დიდუბე-ჩუღურეთის რაიონში, დიდუბის ქ№23

დამკვეთი-მენაშენე

ი/მ „დიდუბე 23„

დასაპროექტებელი ობიექტი

მრავალფუნქციური (საცხოვრებელი/საოფისე/საცხოვრებელი) შენობა

ძალაქნებმართებით პარამეტრები

ინტენსივობის კოეფიციენტი	კ1=0.6
ინტენსივობის კოეფიციენტი	კ2=2.2

ქ.თბილისის მერიის N105 28 ოქტომბრის 2006წ დადასტურება

ტექნიკური მონაცემები



ფასადი „1-5„ ჯერძე

მ 1:200

დირექტორი		შ. მარგიანი
არქიტექტორი		ქ.ბაშლაძე
არქ. ავტორი		ქ.ბაშლაძე
შესრულა		ქ. ხახიაძე

საპროექტო ობიექტის მისამართი

ქ.თბილისში, დიდუბე-ჩუღურეთის რაიონში, დიდუბის ქუჩა №23

დამკვეთი-მენაშენე

ი/მ „დიდუბე 23„

დასაპროექტებელი ობიექტი

მრავალფუნქციური (საცხოვრებელი/საოფისე/საცხოვრებელი) შენობა

ძალაქმედმარებით პარამეტრები

ინტენსივობის კოეფიციენტი	კ1=0.6
ინტენსივობის კოეფიციენტი	კ2=2.2

ცარცის ობიექტის ვიზის №105 28 ოქტომბრის 2006წ ბანაკორებულია

ტექნიკური მონაცემები





არქიტექტურული ნაწილი

სტადია პროექტი	შეთანხმება	ფურც. ა-