ქალაქ თბილისის მუნიციპალიტეტის საჯარო სამართლის იურიდიული პირი – ქალაქ თბილისის მუნიციპალიტეტის ტრანსპორტისა და ურბანული განვითარების სააგენტო

წერილის ნომერი: **16-0121208697**
თარიღი: **27/07/2021**
პინი: **0818**

ადრესატი: გიორგი სისვაძე
პირადი ნომერი: 01001071311
მისამართი: საქართველო, ქალაქი თბილისი, გლდანის მასივი, VI მიკრო/რაიონი, კორპუსი 30, ბინა 129

გადაამოწმეთ: **document.municipal.gov.ge**

ბატონო გიორგი,

ქალაქ თბილისის მუნიციპალიტეტის სსიპ - ქალაქ თბილისის მუნიციპალიტეტის ტრანსპორტისა და ურბანული განვითარების სააგენტომ განიხილა თქვენი, 2021 წლის 20 ივლისის №012120192-16 განცხადება, რომელთან დაკავშირებითაც გაცნობებთ შემდეგს:

დაკმაყოფილდეს 2021 წლის 20 ივლისის №012120192-16 განცხადება და შეთანხმდეს ქალაქ თბილისში, ხეივანი დავით აღმაშენებელი , მე-12 კმ-ზე არსებულ მიწის ნაკვეთზე (საკადასტრო კოდი: N 01.72.14.013.102) საგზაო მოძრაობის ორგანიზების სქემა თანდართულ ბმულზე არსებული დანართის შესაბამისად.

სამუშაოს დასრულების შემდეგ, 30 კალენდარული დღის ვადაში დემონტაჟი უნდა გაუკეთდეს დროებით დამონტაჟებულ საგზაო მოძრაობის ორგანიზების ტექნიკურ საშუალებებს და ქუჩის სავალი ნაწილი მოყვანილი იქნას პირვანდელ მდგომარეობაში.

საგზაო მოძრაობის ორგანიზების სქემის ცვლილება საჭიროებს შეთანხმებას სააგენტოსთან.

გადაწყვეტილების გასაჩივრება, დაინტერესებული მხარის მიერ, შესაძლებელია ამ გადაწყვეტილების გაცნობიდან ერთი თვის ვადაში ქალაქ თბილისის მუნიციპალიტეტის მერთან (მისამართი: ჟ. შარტავას ქუჩა N7) კანონმდებლობით დადგენილი წესით.

დანართი: სსიპ - ტრანსპორტისა და ურბანული განვითარების სააგენტოს მიერ შეთანხმებული საგზაო მოძრაობის ორგანიზების სქემები იხილეთ თანდართულ ბმულზე :

https://cloud.tbilisi.gov.ge/index.php/s/qz8JyVA3WRTZvOk

პატივისცემით,

ვიქტორ წილოსანი

სააგენტოს უფროსი

გამოყენებულია კვალიფიციური ელექტრონული ხელმოწერა/ ელექტრონული შტამპი

საქართველოს შინაგან საქმეთა სამინისტროს
საპატრულო პოლიციის დეპარტამენტი

MINISTRY OF INTERNAL AFFAIRS OF GEORGIA
PATROL POLICE DEPARTMENT

MIA 7 21 01968889

28/07/2021

მოქ: სისვაძე გიორგი

ქ. თბილისი, სამტრედიის ქ. 50კორპ. ბ . ბინა 4
თქვენს 2021 წლის 27 ივლისის განცხადებაზე

ასლი: შსს საპატრულო პოლიციის დეპარტამენტის
ქ. თბილისის მთავარ სამმართველოს

ბატონო გიორგი,

შსს საპატრულო პოლიციის დეპარტამენტში განხილულ იქნა თქვენი განცხადება, რომელშიც ითხოვთ ქ.თბილისი, ხეივანი დავით აღმაშენებელი, მე-12 კმ-ზე არსებულ მიწის ნაკვეთზე (საკადასტრო კოდი: N01.72.14.013.102) სამშენებლო დამცავი ღობის მოწყობის და საგზაო-სატრანსპორტო ინფრასტრუქტურის ნაკადების მიმართულების საგზაო მოძრაობის ორგანიზაციის წარმოდგენილი დროებითი და მუდმივი სქემების შეთანხმებას.

ვითვალისწინებთ რა, ს.ს.ი.პ. ტრანსპორტისა და ურბანული განვითარების სააგენტოს (2021 წლის 27 ივლისის 16-0121208697) თანხმობას შსს საპატრულო პოლიციის დეპარტამენტი ითანხმებს (საგზაო მოძრაობის უსაფრთხოების კუთხით) წარმოდგენილ დროებითი და მუდმივი მოძრაობის ორგანიზაციის სქემებს და არ არის წინააღმდეგი განახორციელოთ აღნიშნული სამუშაოები შემდეგი პირობების დაცვით:

- სამშენებლო დამცავი ღობე შეიღებოს შავ-თეთრი ან წითელ-თეთრი ზოლებით;
- ქვეითად მოსიარულეთა უსაფრთხოების მიზნით დამცავი ღობის ფარგლებში მოეწყოს ქუჩის სავალი ნაწილის მხრიდან ქვეითად მოსიარულეთა ბილიკი, ღობე გზის სავალი ნაწილის მხრიდან გადაიხუროს და ღამის საათებში განათდეს;
- სამშენებლო ობიექტზე მისასვლელი გზა (სამუშაოების განხორციელების პროცესში) აღიჭურვოს მოძრაობის რეგულირების ტექნიკური საშუალებებით შეთანხმებული სქემების შესაბამისად, ხოლო მიმდებარე ტერიტორიაზე არსებულ მოძრაოის ორგანიზების ტექნიკურ საშუალებებს გაუკეთდეს დროებით დემონტაჟი ან შეიფუთოს;
- საგზაო მოძრაობის რეგულირებისთვის და ფეხით მოსიარულეთა უსაფრთხო გადაადგილების მიზნით სამუშაოების მწარმოებლის მიერ გამოყოფილ იქნეს სპეც. ტანსაცმლით და ალმით აღჭურვილი საჭირო რაოდენობის თანამშრომელი;
- დაცული იქნას გზის სავალი ნაწილის სისაუფთავე, არ დაუშვათ სამშენებლო მასალისა და ტექნიკის გზის სავალ ნაწილზე განთავსება;


0190, თბილისი, ნოე რამიშვილის ქ. №38
№38, Noe Ramishvili St. 0190, Tbilisi, Georgia
ტელ./Tel.: (+995 032) 2 41 42 42
ფაქსი/Fax: (+995 032) 2 41 85 02
E-mail: patrolinfo@mia.gov.ge

- სამუშაოების დასრულებისთანავე ფეხით მოსიარულეთა ბილიკი მოყვანილ იქნას პირვანდელ მდგომარეობაში, დროებითი მოძრაობის რეგულირების ტექნიკურ საშუალებებს გაუკეთდეს დემონტაჟი და გზის მიერთების ადგილები აღიჭურვოს მოძრაობის რეგულირების ტექნიკური საშუალებებით შეთანხმებული საგზაო მოძრაობის ორგანიზაციის სქემების შესაბამისად;
- სამუშაოების დაწყების შესახებ წინასწარ ეცნობოს ქ. თბილისის მუნიციპალიტეტის მერიის სსიპ ქონების მართვის სააგენტოს და შსს საპატრულო პოლიციის დეპარტამენტის სამორიგეო ნაწილს (241–85–04; 241–85–05).

მეორე ადრესატს: გთხოვთ, უზრუნველყოთ კონტროლის დაწესება წერილში მითითებულ პირობების შესრულებაზე და მოძრაობის რეგულირების ტექნიკური საშუალებების განთავსების მდგომარეობაზე. შეუსრულებლობის შემთხვევაში გაატარეთ ზომები საქართველოს ადმინისტრაციულ სამართალდარღვევათა კოდექსის 134 მუხლით გათვალისწინებული მოთხოვნების შესაბამისად.

დანართი: სქემა 1 ფაილად

საპატრულო პოლიციის დეპარტამენტი /
საორგანიზაციო სამმართველო / საგზაო მოძრაობის
ზედამხედველობის განყოფილება
განყოფილების უფროსი
ბარბაქაძე დავით

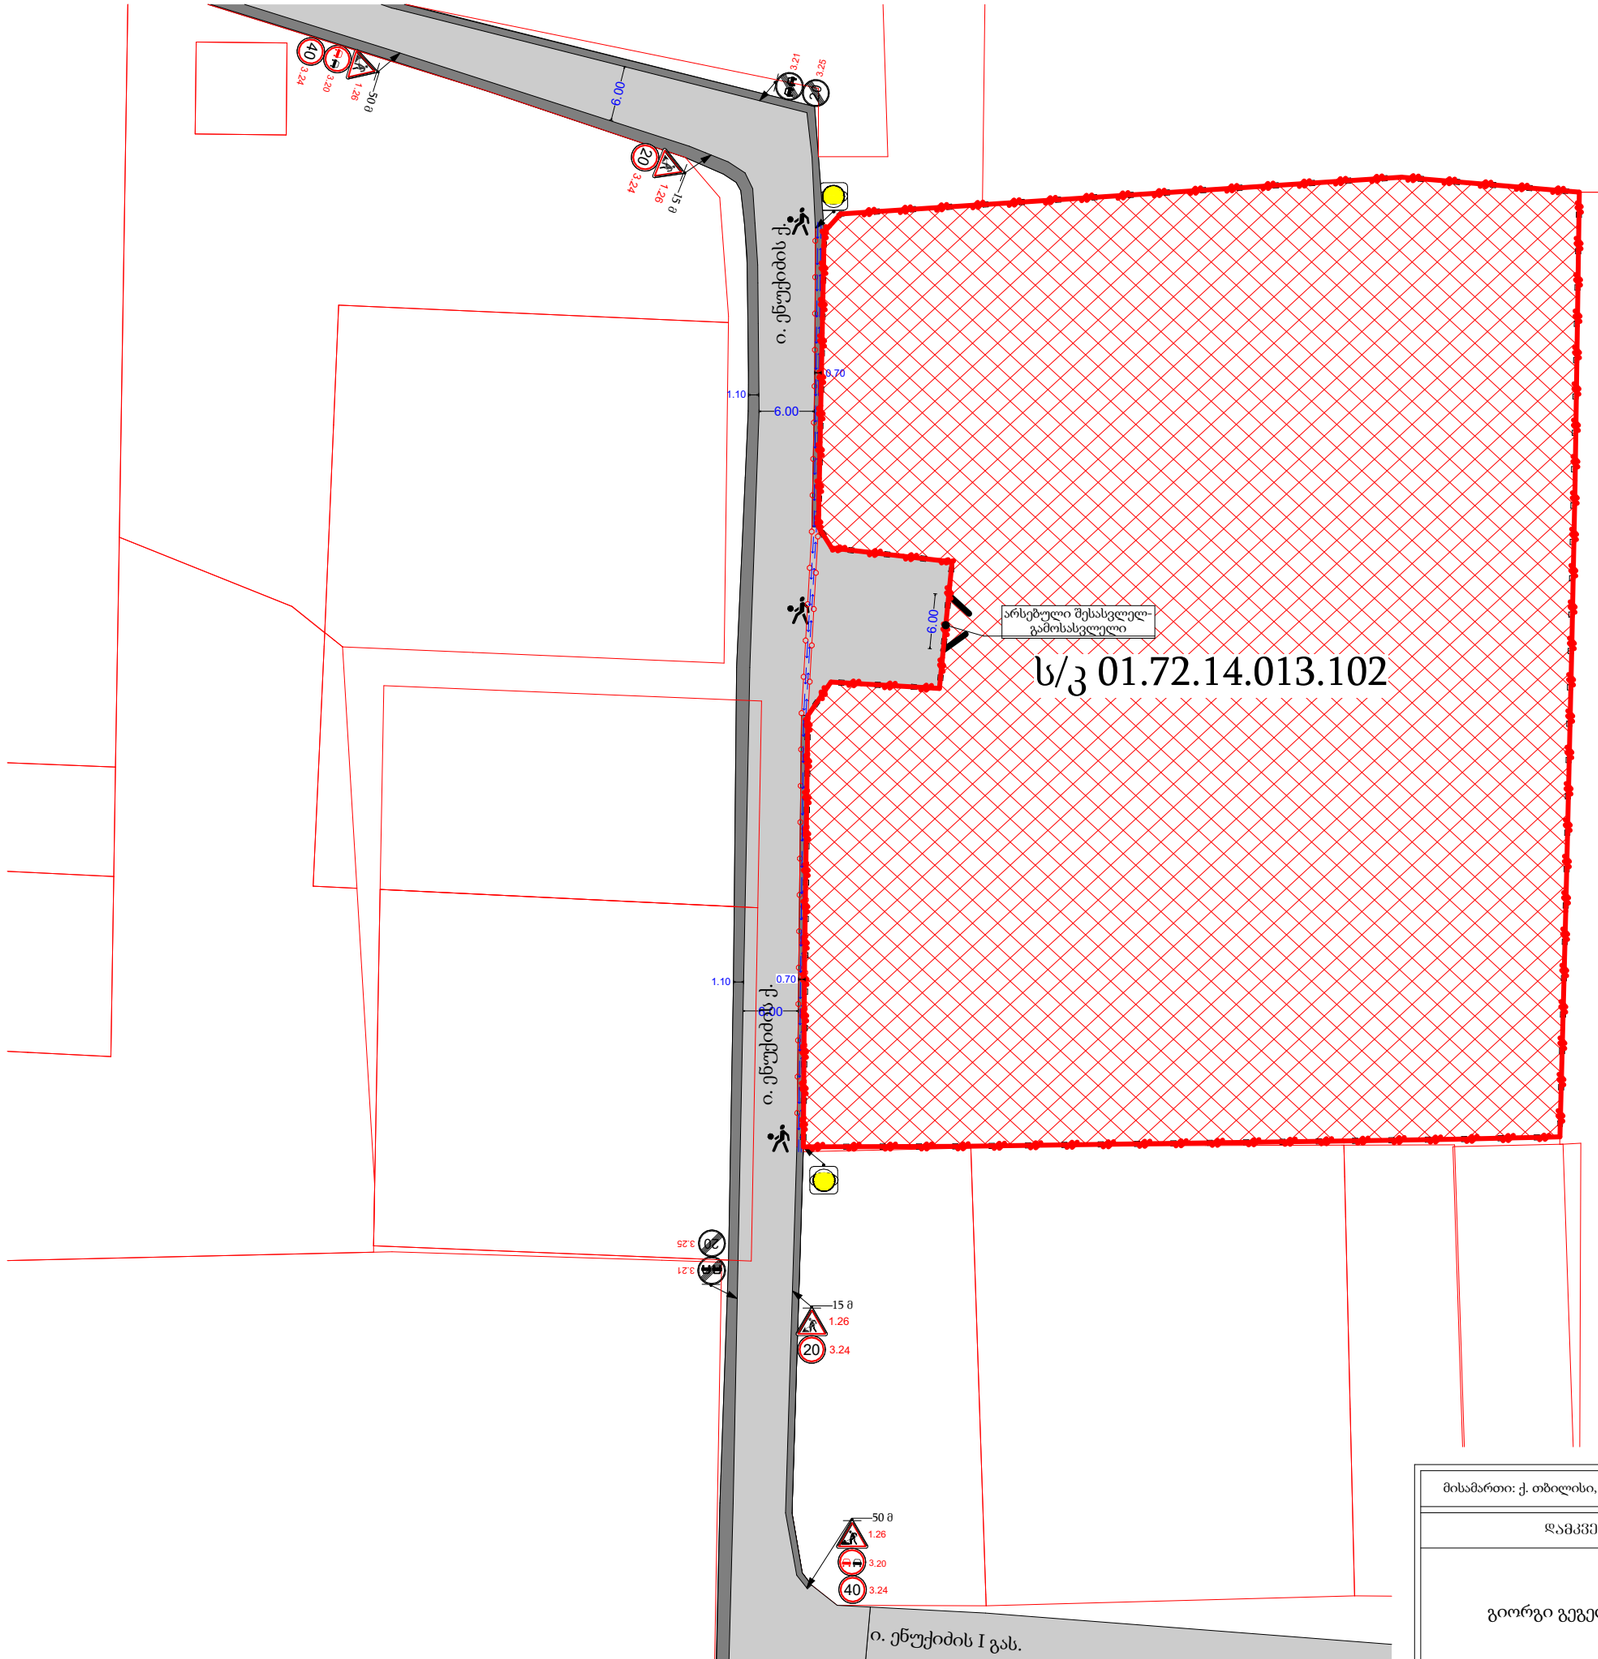

საგზაო მოძრაობის ორგანიზების ტექნიკური საშუალებები

1.26	4 ცალი
3.20	2 ცალი
3.21	2 ცალი
20 3.24	2 ცალი
40 3.24	2 ცალი
20 3.25	2 ცალი
ქვითკირი ცემენტა	2 ცალი

საპროექტო ტერიტორია

საავტომობილო გზა

არსებული ქვეითთა ბილიკი

ქვეითთა გადაადგილება

სამშენებლო ღერძი

მოსაწყობი სამშენებლო ღობე

საპროექტო ტერიტორიის წითელი ხაზი


3 მედროშე

შენიშვნა: ტერიტორიაზე არსებობს სეტკის ღობე, რომლის უკან მდებარეობს ხე-ნარგავები, რის გამოც ვერ მოხერხდება სამშენებლო ქოლგის განტავსება გარდა ამისა ამ ხე ნარგავების სიმაღლე და სიმრავლე არ მიცემს საშვალებას სამშენებლო მასალებს რაიმე ზიანი მიაყენონ ქვეითს საკადასტრო საზღვარტან გადაადგილების დროს.

მისამართი: ქ. თბილისი, დავით აღმაშენებლის ხეივანი , მე-12 კმ. (ს/კ 01.72.14.013.102)

დამკვეთი	შესასრულა	ინდ. მეწარმე - მცირე მეწარმე გიორგი სისვაძე (ს/ნ 01001071311)			
	ტელეფონი	+995557307595	+995579110925		
გიორგი გეგელაშვილი	ელ. მისამართი	sisvadze91@gmail.com			
	ფურც.	ფურც.	ფორმატი	მას'შტაბი	თარიღი
	1	3	A 3		10.07.2021

სამშენებლო ღობის მონტაჟისა და დემონტაჟის საგზაო მოძრაობის ორგანიზების სქემა

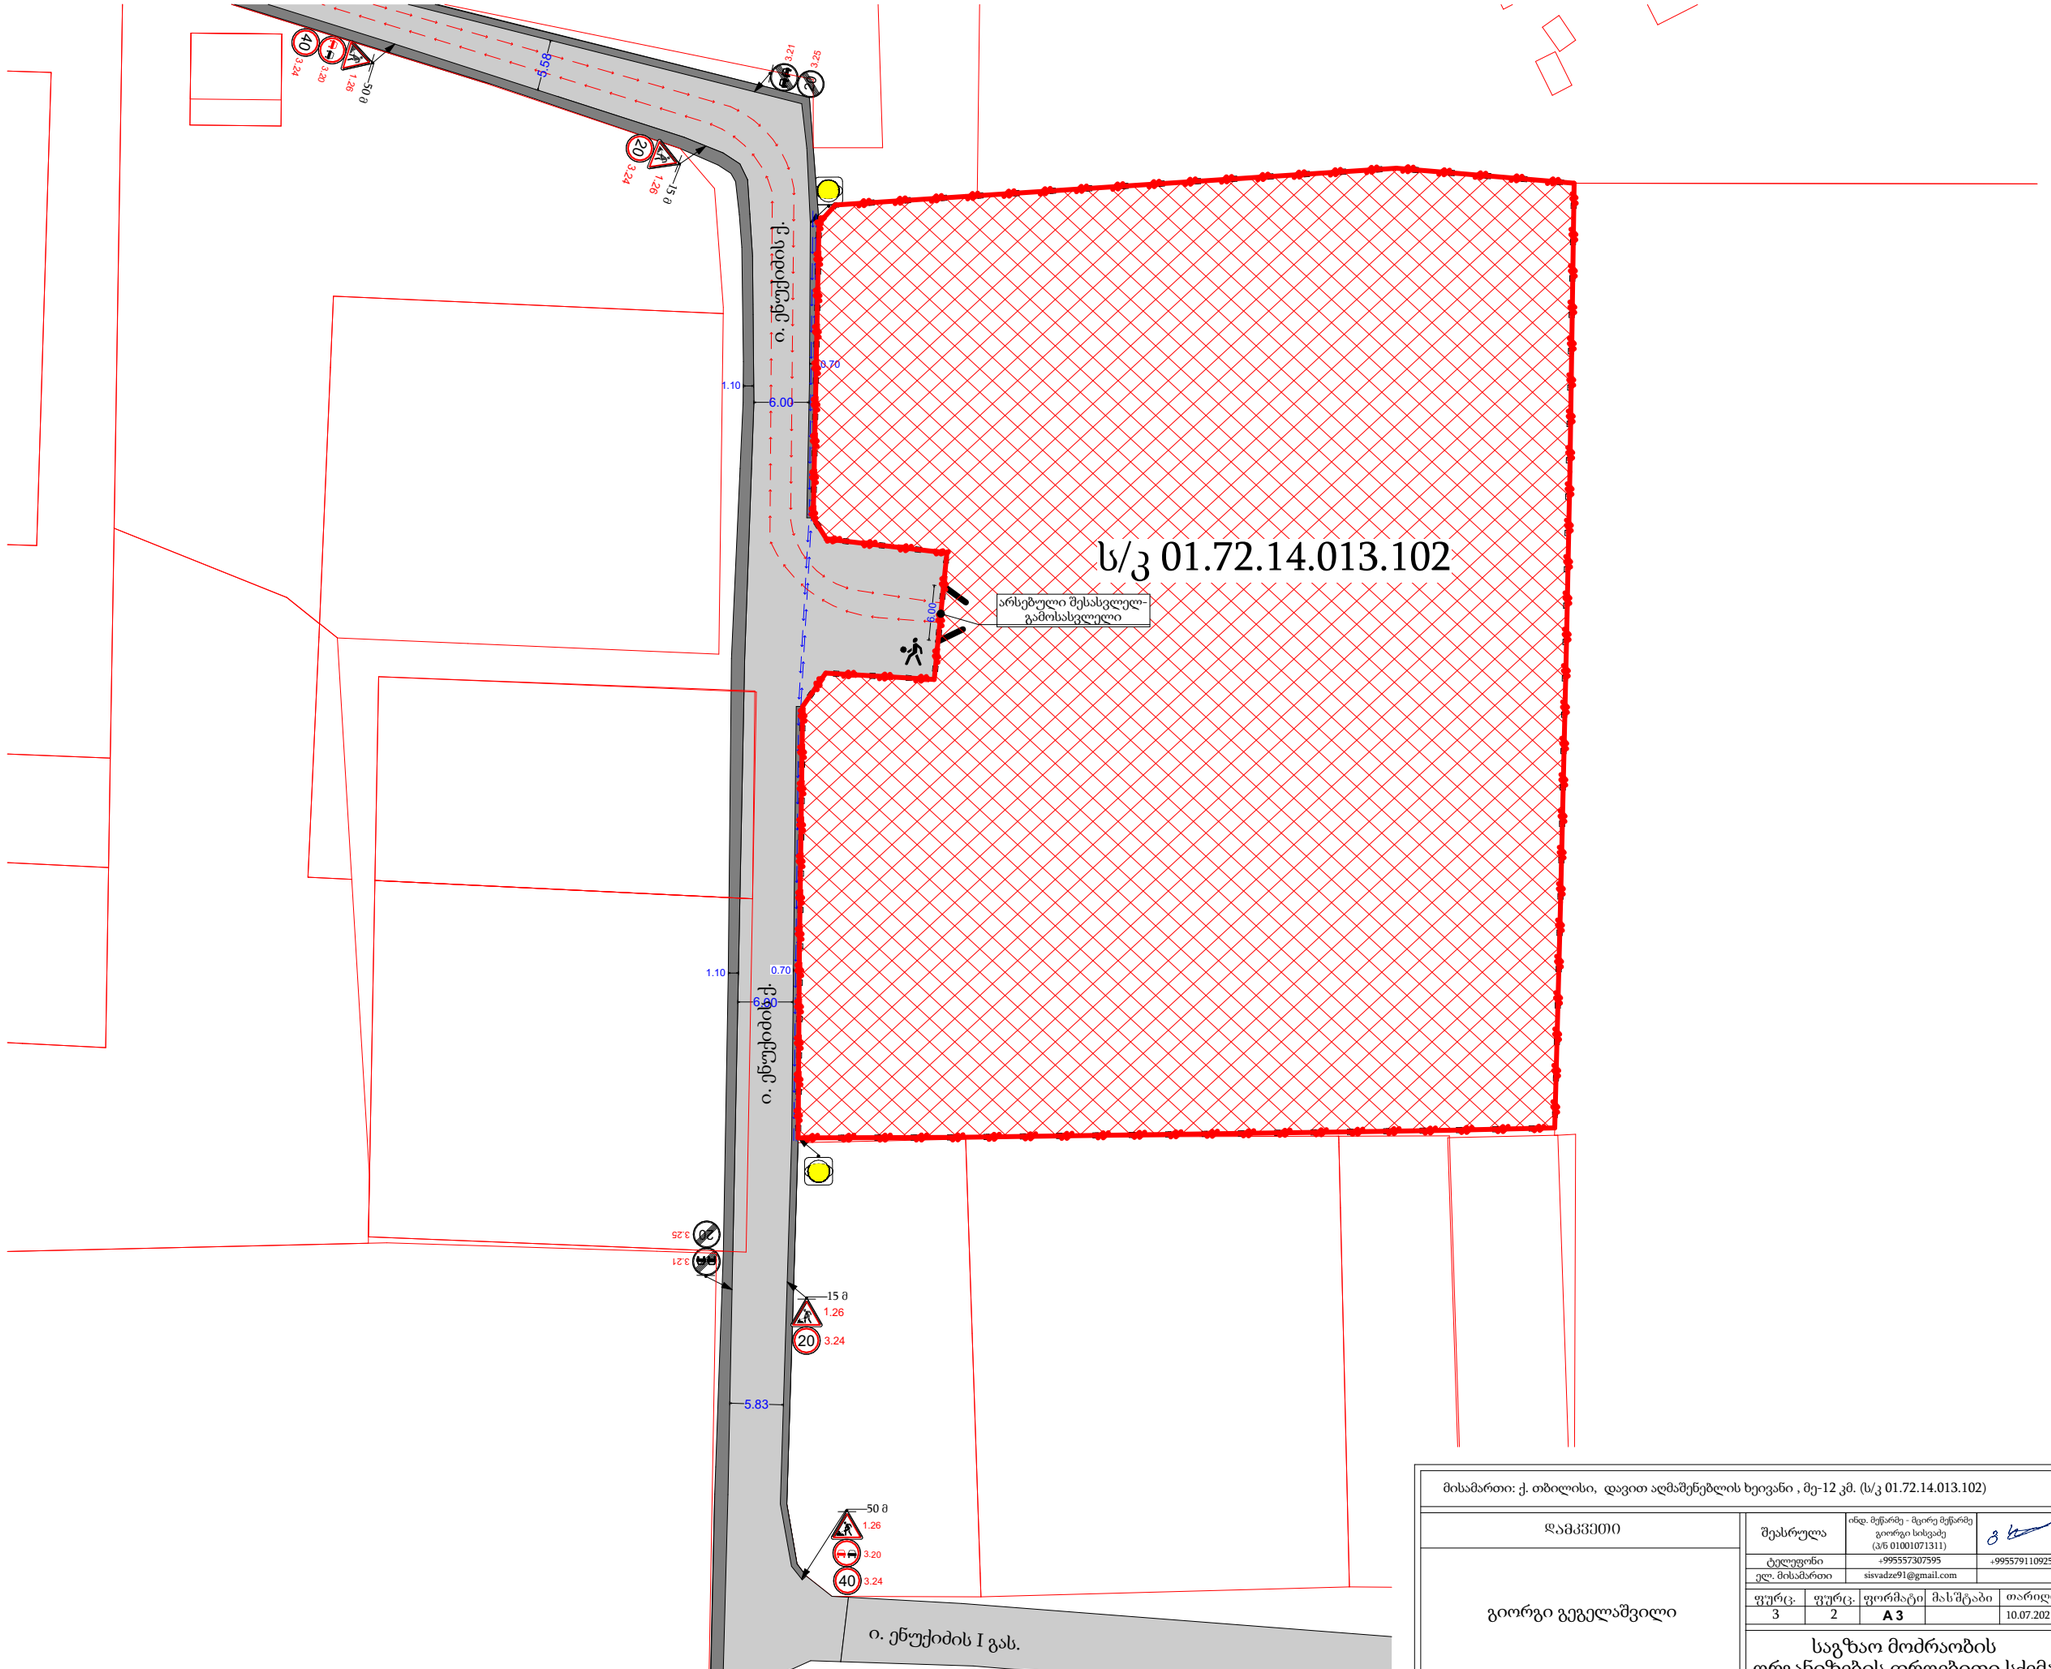

საგზაო მოძრაობის ორგანიზების ტექნიკური საშუალებები


1.26	4 ცალი
3.20	2 ცალი
3.21	2 ცალი
20 3.24	2 ცალი
40 3.24	2 ცალი
20 3.25	2 ცალი
ქვეითთა ცირკულაცია	2 ცალი

- საპროექტო ტერიტორია
- საავტომობილო გზა
- ქვეითთა ბილიკი
- ქვეითთა გადაადგილება
- სამშენებლო ტექნიკის გადაადგილება
- მოსაწყობი სამშენებლო ღობე
- საპროექტო ტერიტორიის წითელი ხაზი
- 1 მედროშე

მისამართი: ქ. თბილისი, დავით აღმაშენებლის ხეივანი , მე-12 კმ. (ს/კ 01.72.14.013.102)

დამკვეთი	შესრულა	ინდ. მუწარმე - მცირე მუწარმე გიორგი სისვაძე (ს/ნ 01001071311)			
	ტელეფონი	+995557307595			+995579110925
გიორგი გეგელაშვილი	ელ. მისამართი	sisvadze91@gmail.com			
	ფურც.	ფურც.	ფორმატი	მას'შტაბი	თარიღი
	3	2	A 3		10.07.2021

საგზაო მოძრაობის ორგანიზების დროებითი სქემა

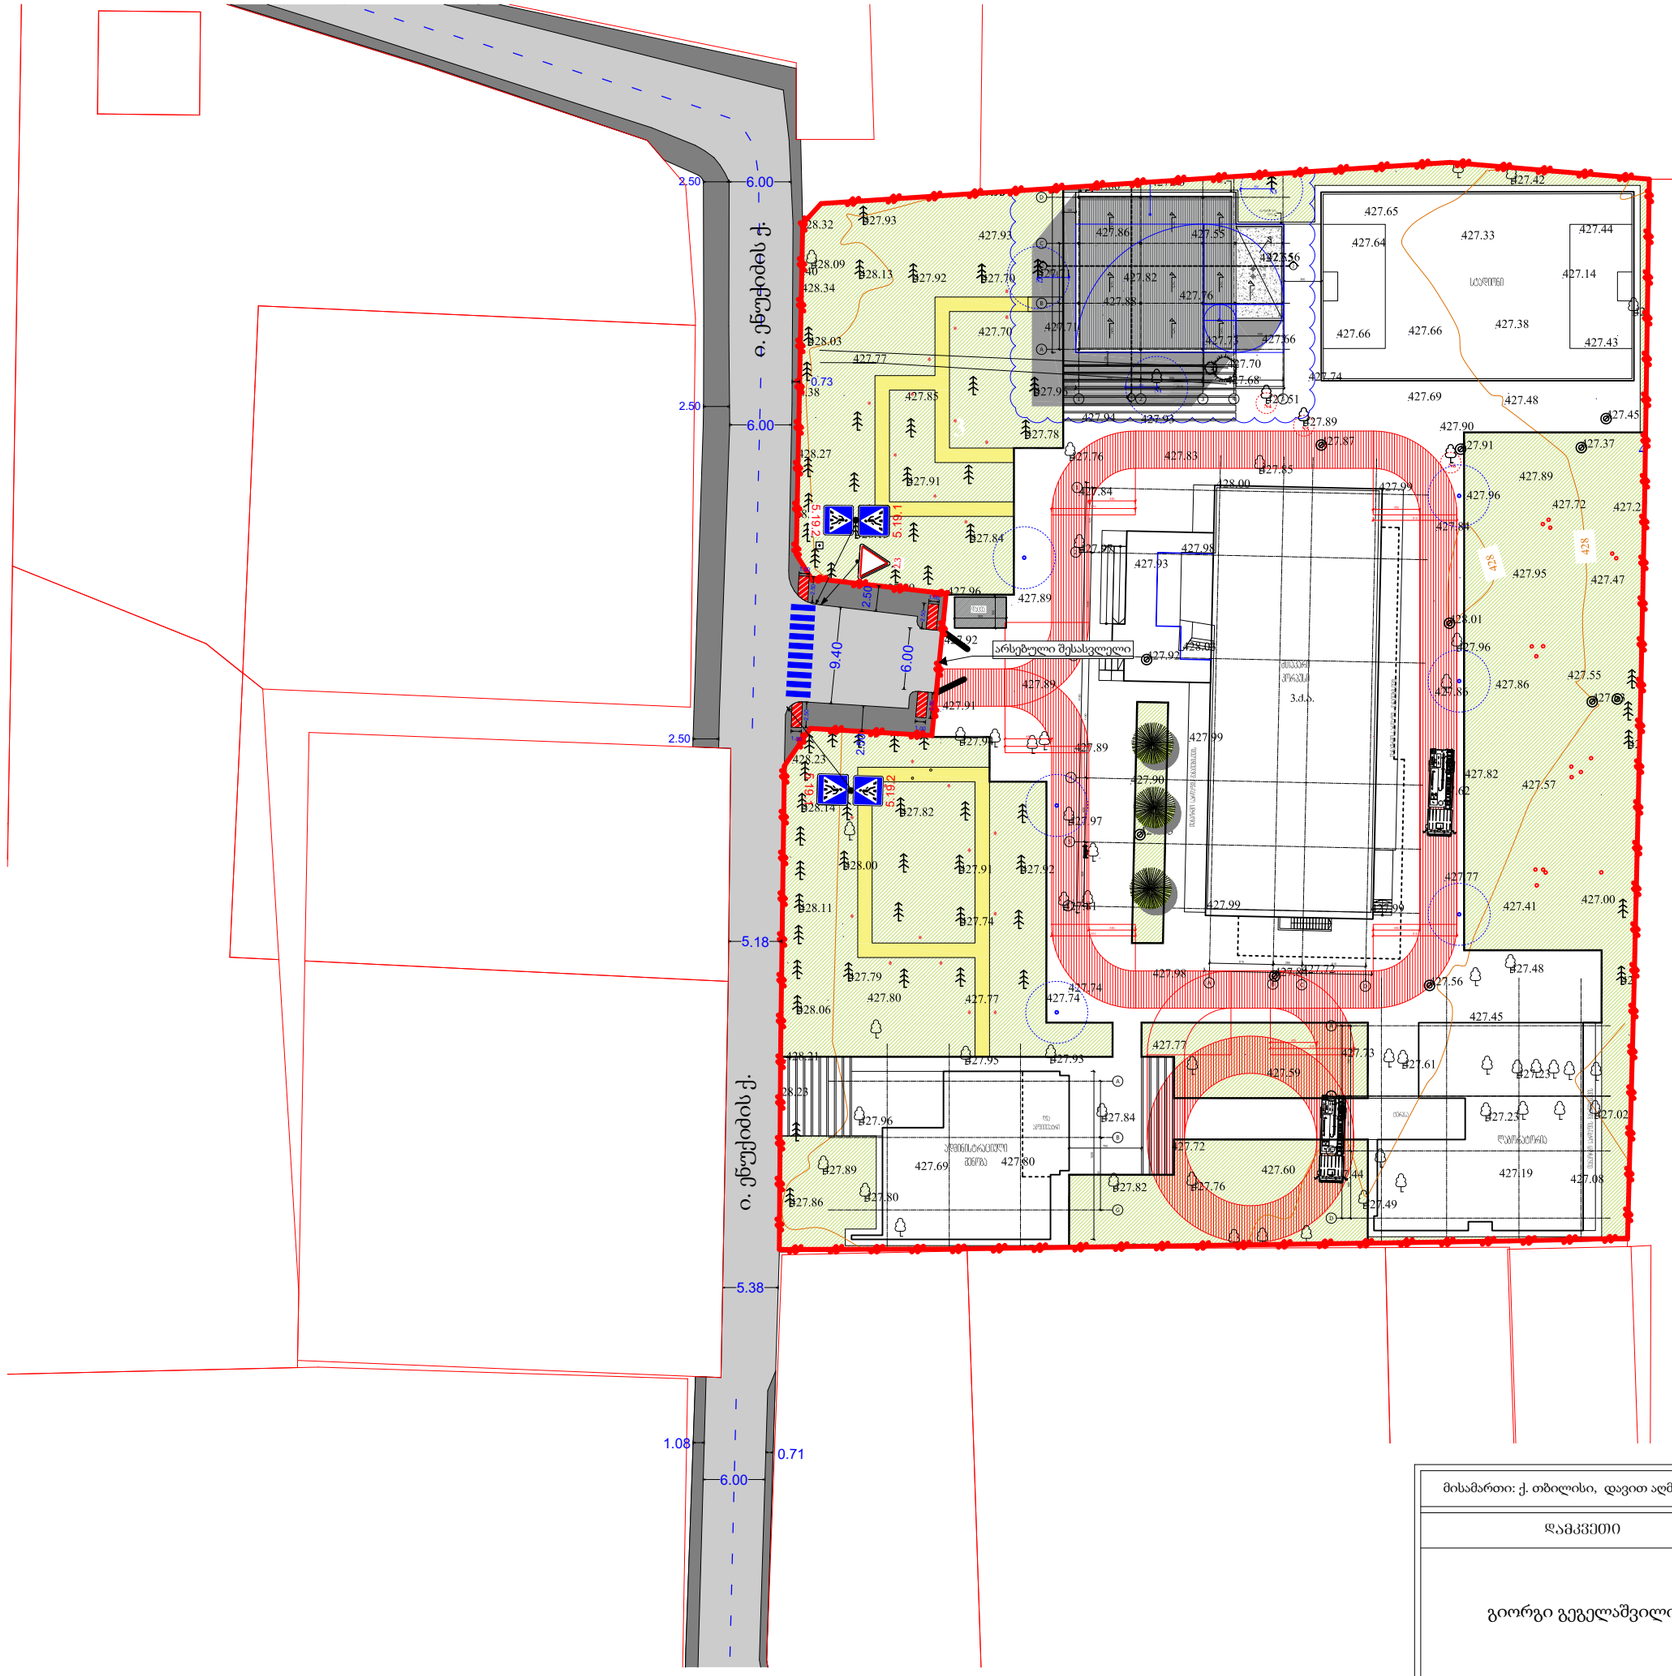

საგზაო მოძრაობის ორგანიზების ტექნიკური საშუალებები

2.3 1 ცალი

5.19.1 2 ცალი

5.19.2 2 ცალი


საპროექტო ტერიტორიის წითელი ხაზი

საავტომობილო გზა

ქვეითთა ბილიკი

პანდუსები შშმ პირებისათვის
სიგრძე - 2.5 მ
სიგანე - 1 მ
დახრა - 5%

ქუჩის განივი კვეთი საპროექტო ტერიტორიის მიმდებარედ

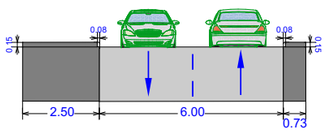

მისამართი: ქ. თბილისი, დავით აღმაშენებლის ხეივანი , მე-12 კმ. (ს/კ 01.72.14.013.102)

დამკვეთი

გიორგი გეგელაშვილი

შესრულა	ინდ. მუნარმე - მცირე მუნარმე გიორგი სისვაძე (პ/ნ 01001071311)		
ტელეფონი	+995557307595		+995579110925
ელ. მისამართი	sisvadze91@gmail.com		

ფურც.	ფურც.	ფორმატი	მასშტაბი	თარიღი
3	3	A3		10.07.2021

საგზაო მოძრაობის ორგანიზების სქემა