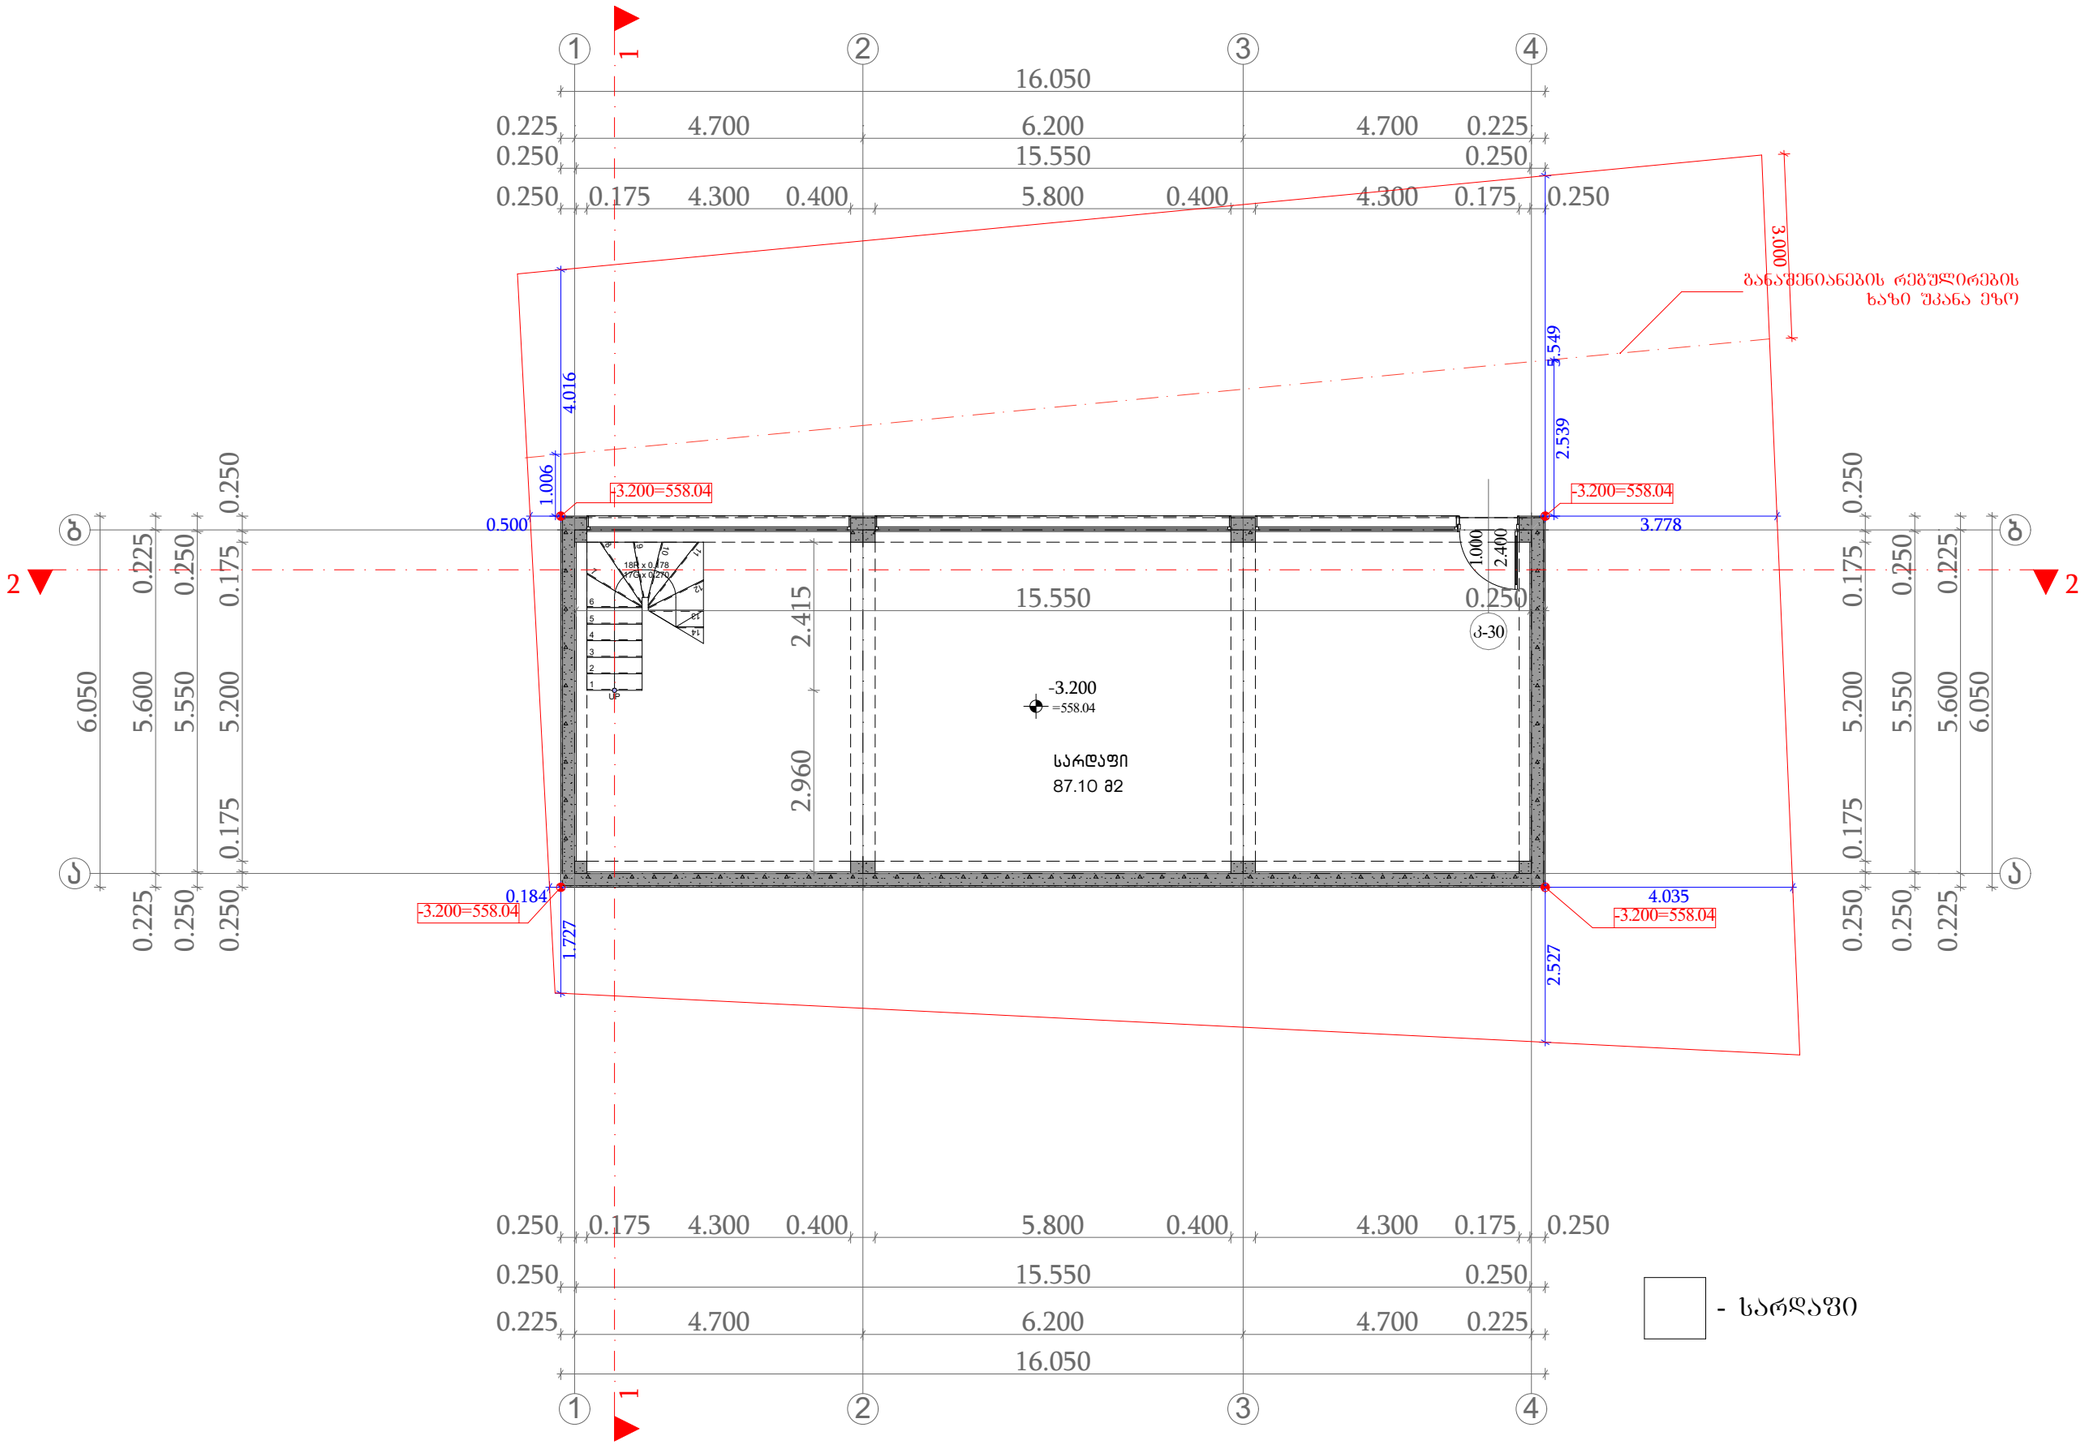

ფორმატი	პირობითი ნიშნები		საპროექტო ორგანიზაცია		მთ. არქიტექტორი	გიორგი ბარამიძე		პროექტის სახელწოდება	ნახაზის სახელწოდება			
A3	მიწის ნაკვეთის საკადასტრო საზღვარი	რკინა-ბეტონის კოლონა	შ.პ.ს. "ინტეგრა"	ს/კ 405061454	არქიტექტორი	გიორგი ბარამიძე		ინდივიდუალური ორბინიანი სასხოვრებელი სახლის პროექტი	გეგმა -3.200 ნიშნულზე			
	1 კონსტრუქციული ღერძი	რკინა-ბეტონის რიგელი	მისამართი: საქართველო, ქ. თბილისი, ქ. შარტავას 14 ა		კონსტრუქტორი							
	0.000 არქიტექტურული ნიშნული	სამშენებლო ბლოკის წყობა (კედელი ტიხარი)	BARAMIDZE		დამკვეთი			მისამართი	თარიღი	მასშტაბი	ფურცელი	ფურცლები
	1/1 ჭრილის ხაზი	სავენტილაციო ღიობი	შპს. "იმგო"					ქ. თბილისი, ჭუჭა ავშნის, N68 მიმდებარედ ს/კ: 01.11.17.023.055	8/18/2021	1:100	არ.002	17

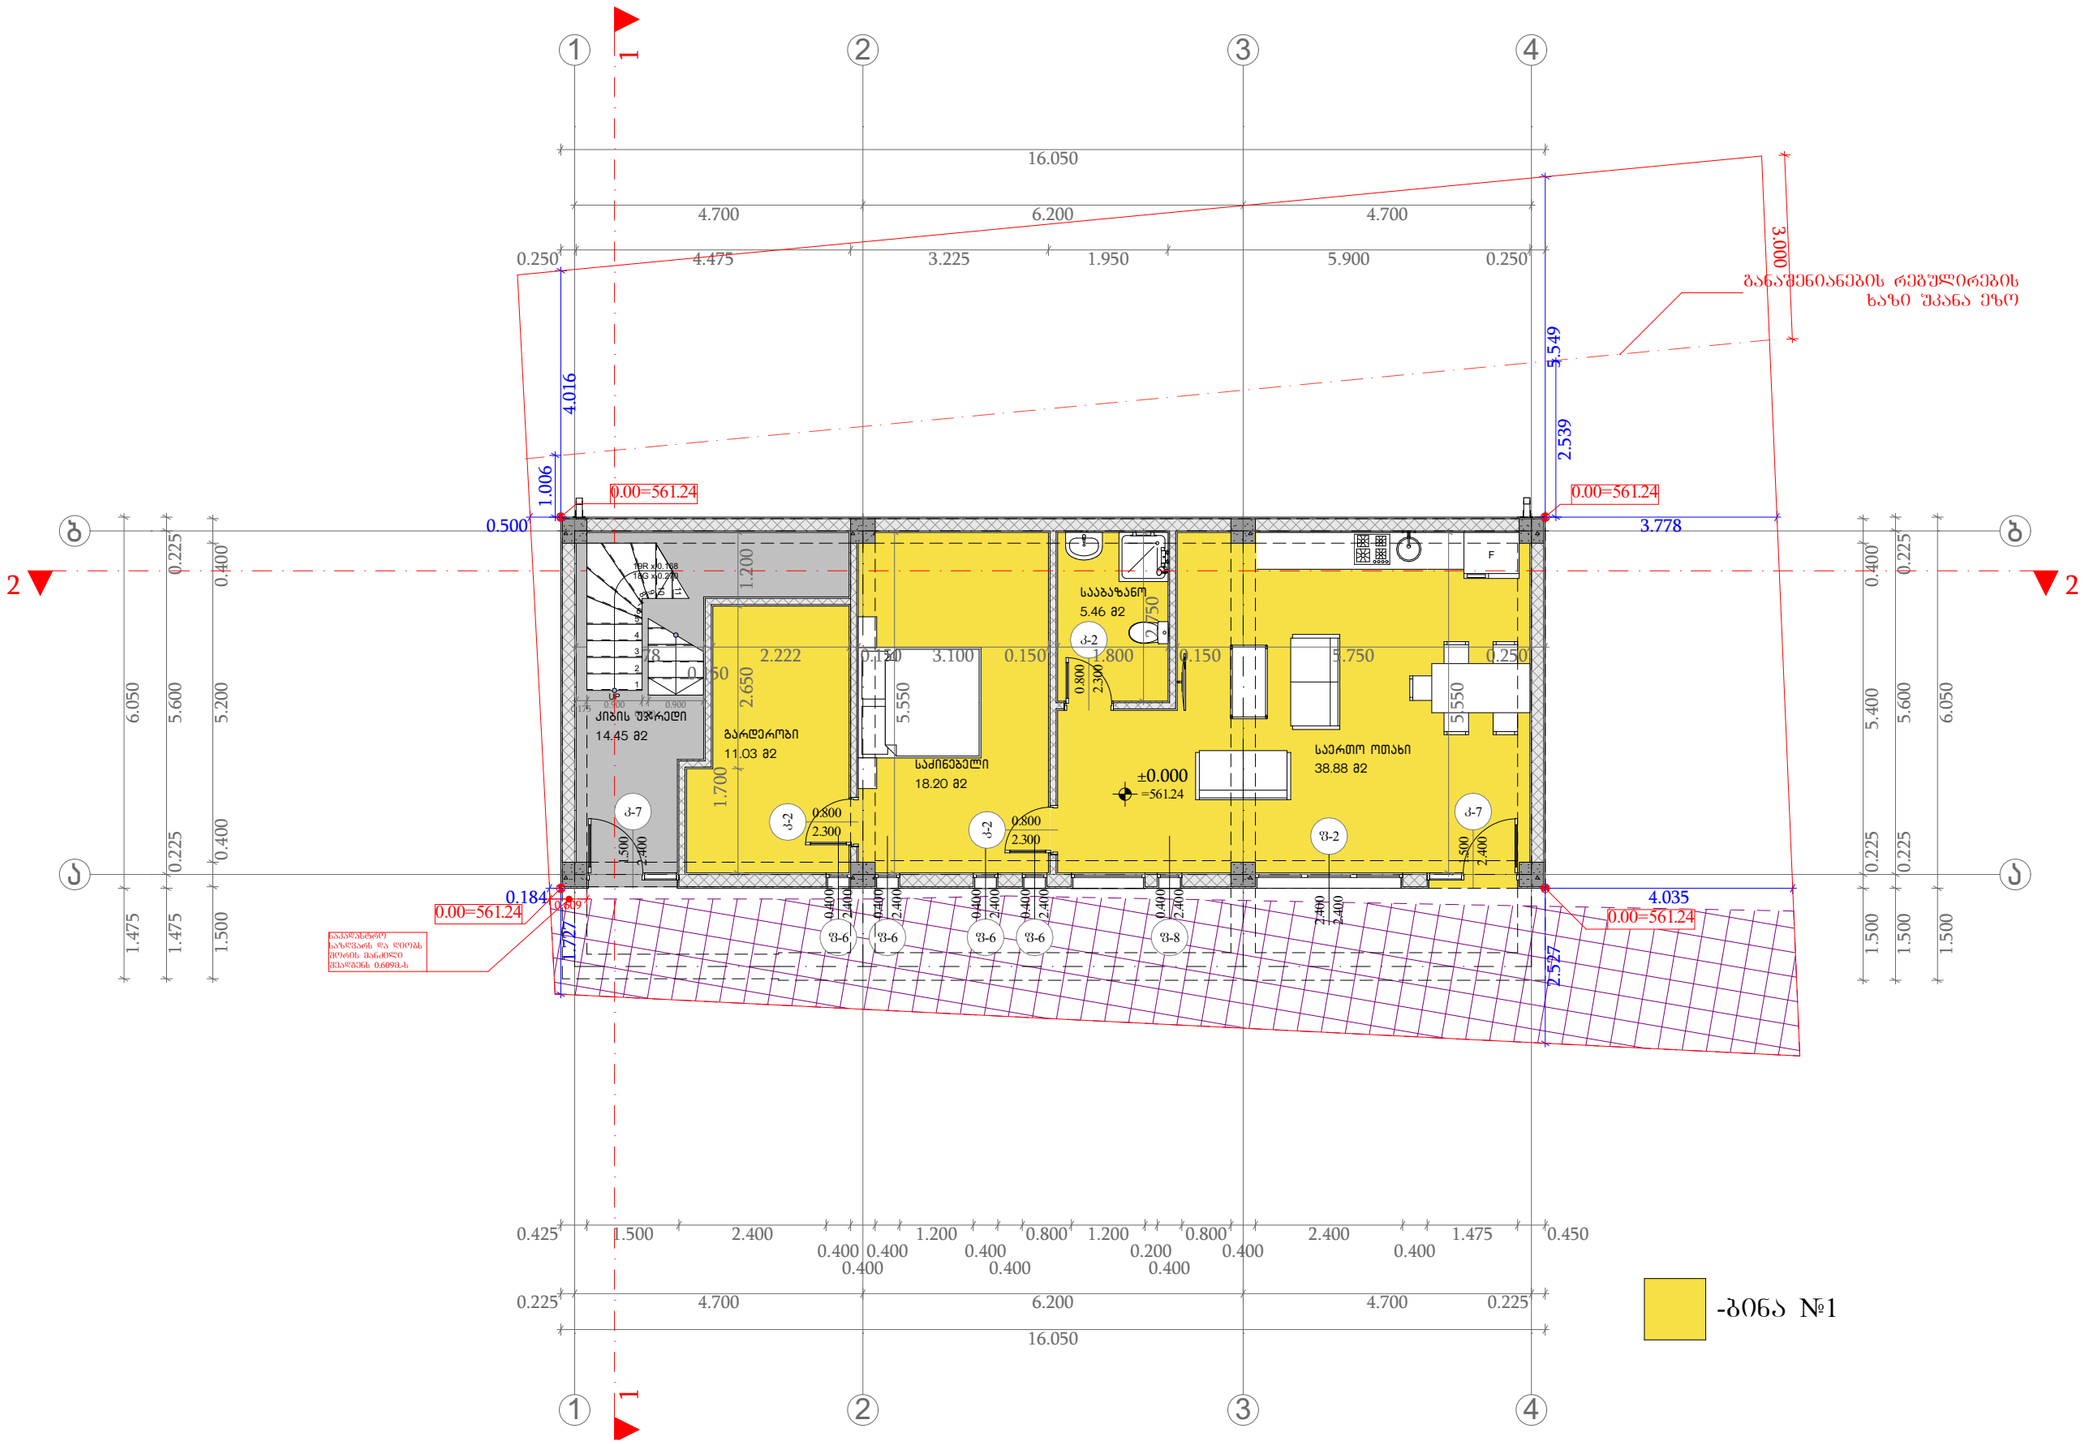

ფორმატი	პირობითი ნიშნები		საპროექტო ორგანიზაცია	მთ. არქიტექტორი	გიორგი ბარამიძე		პროექტის სახელწოდება	ნახაზის სახელწოდება
A3	მიწის ნაკვეთის საკადასტრო საზღვარი კონსტრუქციული ღერძი არქიტექტურული ნიშნული ჭრილის ხაზი	რკინა-ბეტონის კოლონა რკინა-ბეტონის რიგელი სამშენებლო ბლოკის წყობა (კედელი ტიხარი) სავენტილაციო ღიობი	შ.პ.ს. "ინტეგრა" ს/კ 405061454 მისამართი საქართველო, ქ. თბილისი, ჟ. შარტავას 14 ა	არქიტექტორი	გიორგი ბარამიძე		ინდივიდუალური ორბინიანი საცხოვრებელი სახლის პროექტი	გეგმა 0.000 ნიშნულზე
			BARAMIDZE	კონსტრუქტორი			მისამართი	თარიღი / მასშტაბი / ფურცელი / ფურცლები
			დამკვეთი შპს. "იმგო"				ქ. თბილისი, ქუჩა ავშნის, N68 მიმდებარედ ს/კ: 01.11.17.023.055	8/18/2021 / 1:100 / არ.003 / 17

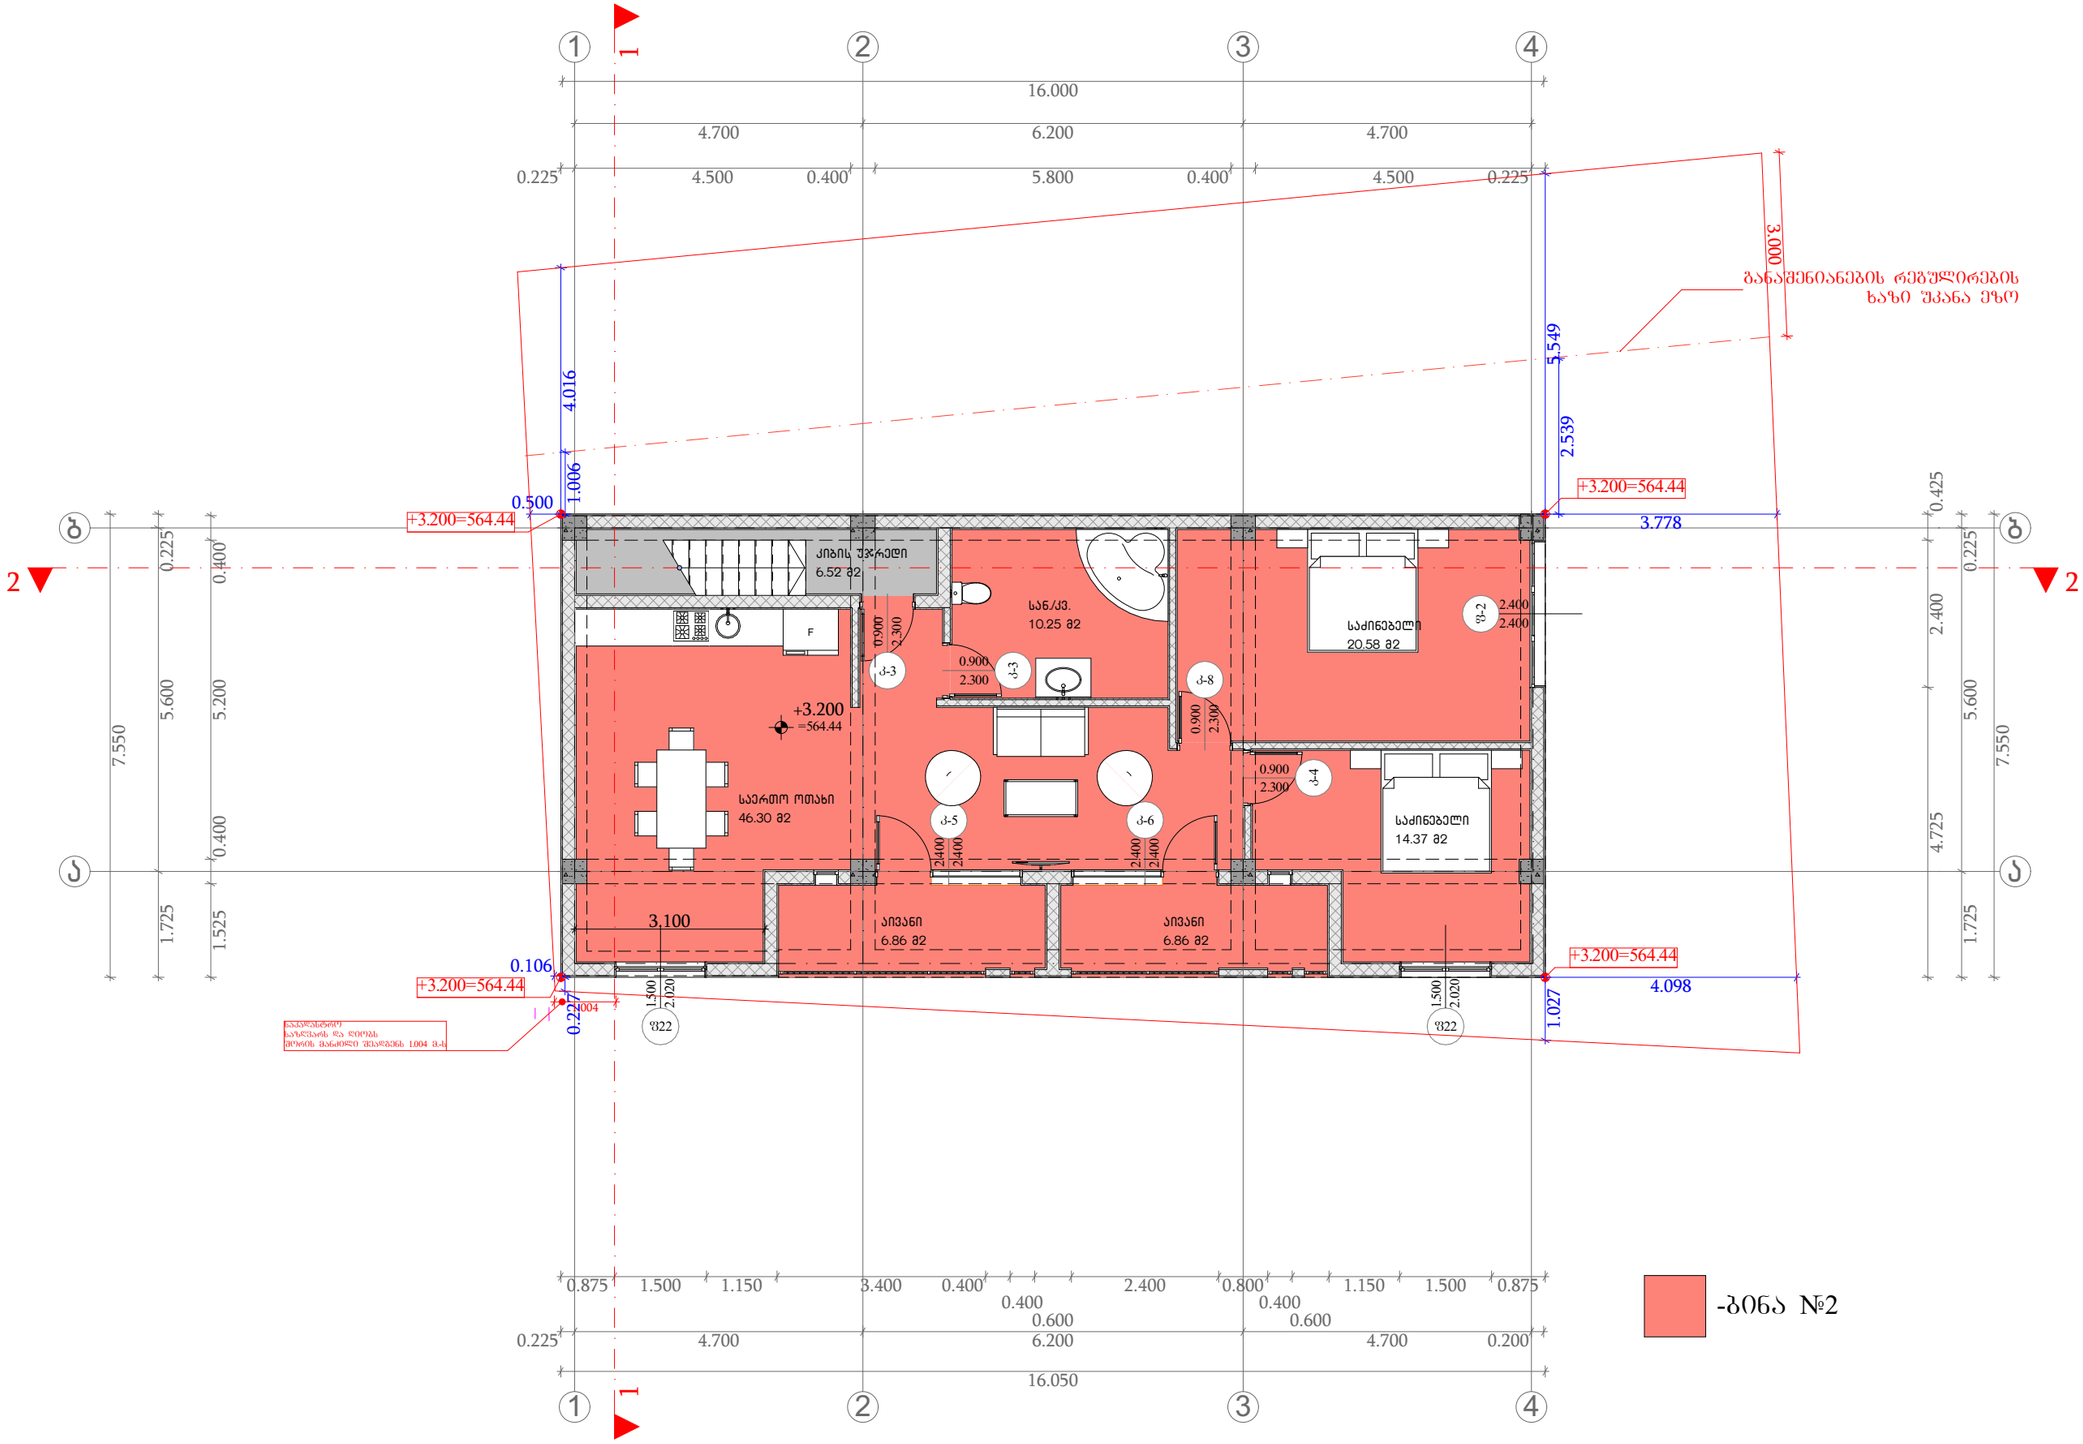

ფორმატი	პირობითი ნიშნები		საპროექტო ორგანიზაცია			პროექტის სახელწოდება	ნახაზის სახელწოდება			
A3	მიწის ნაკვეთის საკადასტრო საზღვარი კონსტრუქციული ღერძი არქიტექტურული ნიშნული ჭრილის ხაზი	რკინა-ბეტონის კოლონა რკინა-ბეტონის რიგელი სამშენებლო ბლოკის წყობა (კედელი ტიხარი) სავენტილაციო ღიობი	შ.პ.ს. "ინტეგრა" ს/კ 405061454 მისამართი საქართველო, ქ. თბილისი, ჟ. შარტავას 14 ა	მთ. არქიტექტორი არქიტექტორი კონსტრუქტორი	გიორგი ბარამიძე გიორგი ბარამიძე	ინდივიდუალური ორბინიანი საცხოვრებელი სახლის პროექტი	გეგმა +3.200 ნიშნულზე			
			დამკვეთი შპს. "იმგო"			მისამართი ქ. თბილისი, ქუჩა ავშნის, N68 მიმდებარედ ს/კ: 01.11.17.023.055	თარიღი 8/18/2021	მასშტაბი **1:100**	ფურცელი არ.004	ფურცლები 17

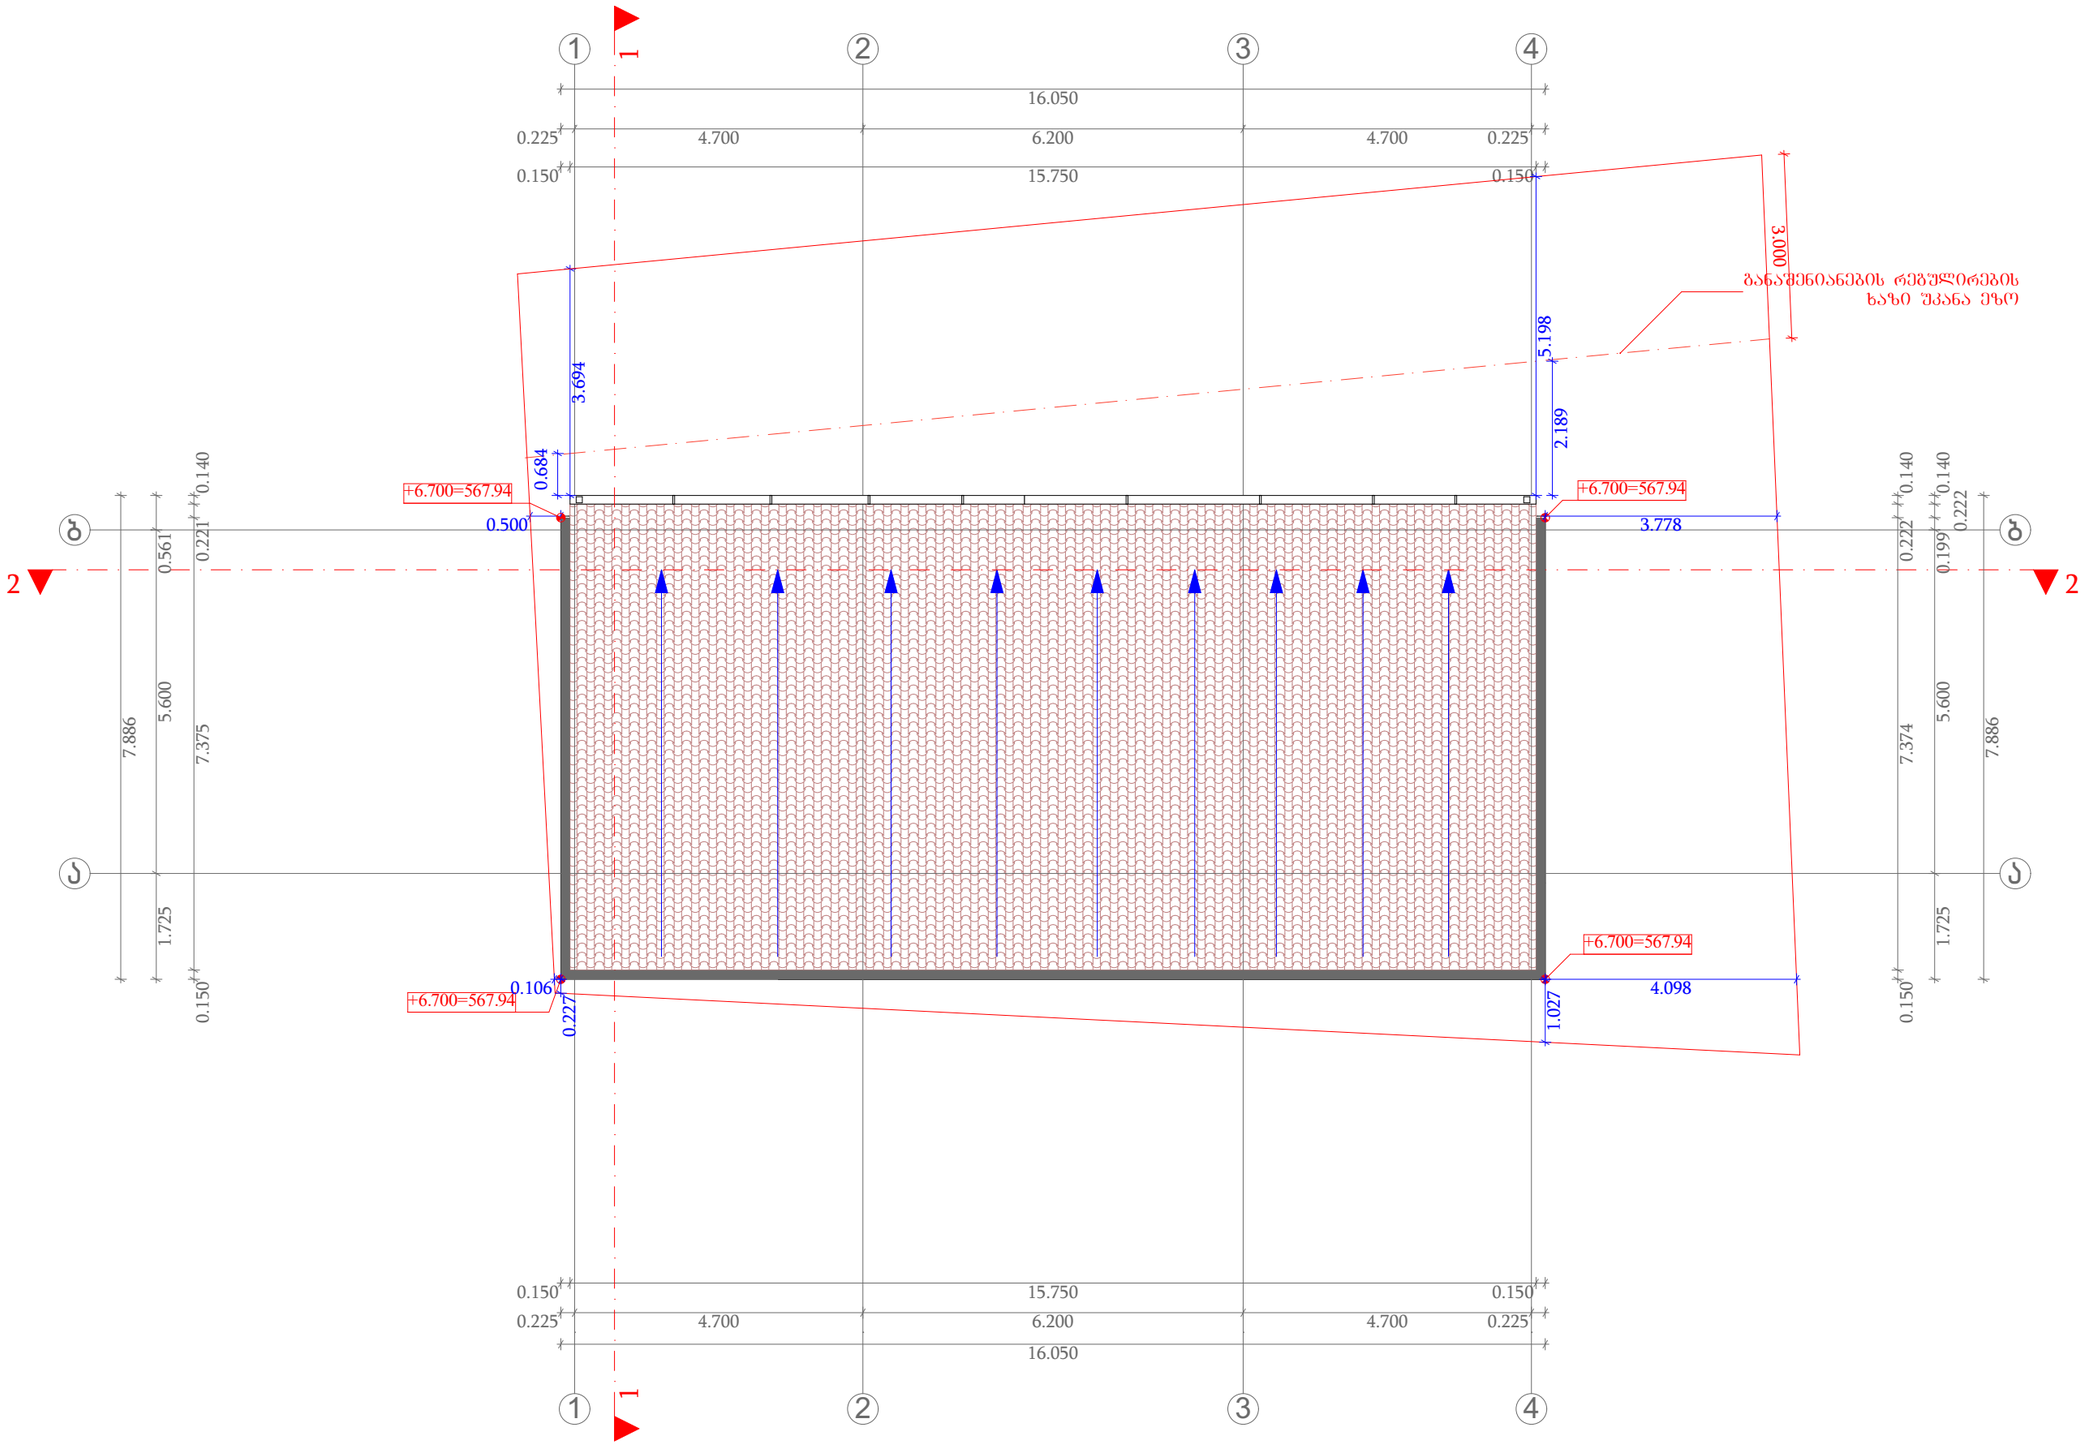

ფორმატი	პირობითი ნიშნები		საპროექტო ორგანიზაცია			პროექტის სახელწოდება	ნახაზის სახელწოდება			
A3	მიწის ნაკვეთის საკადასტრო საზღვარი კონსტრუქციული ღერძი არქიტექტურული ნიშნული ჭრილის ხაზი	რკინა-ბეტონის კოლონა რკინა-ბეტონის რიგელი სამშენებლო ბლოკის წყობა (კედელი ტიხარი) სავენტილაციო ღიობი	შ.პ.ს. "ინტეგრა" ს/კ 405061454 მისამართი საქართველო, ქ. თბილისი, ჭ. შარტავას 14 ა BARAMIDZE	მთ. არქიტექტორი არქიტექტორი კონსტრუქტორი	გიორგი ბარამიძე გიორგი ბარამიძე	ინდივიდუალური ორბინიანი საცხოვრებელი სახლის პროექტი	გადახურვის გეგმა			
			დამკვეთი შპს. "იმგო"			მისამართი ქ. თბილისი, ქუჩა ავშნის, N68 მიმდებარედ ს/კ: 01.11.17.023.055	თარიღი 8/18/2021	მასშტაბი 1:100	ფურცელი არ.005	ფურცლები 17