

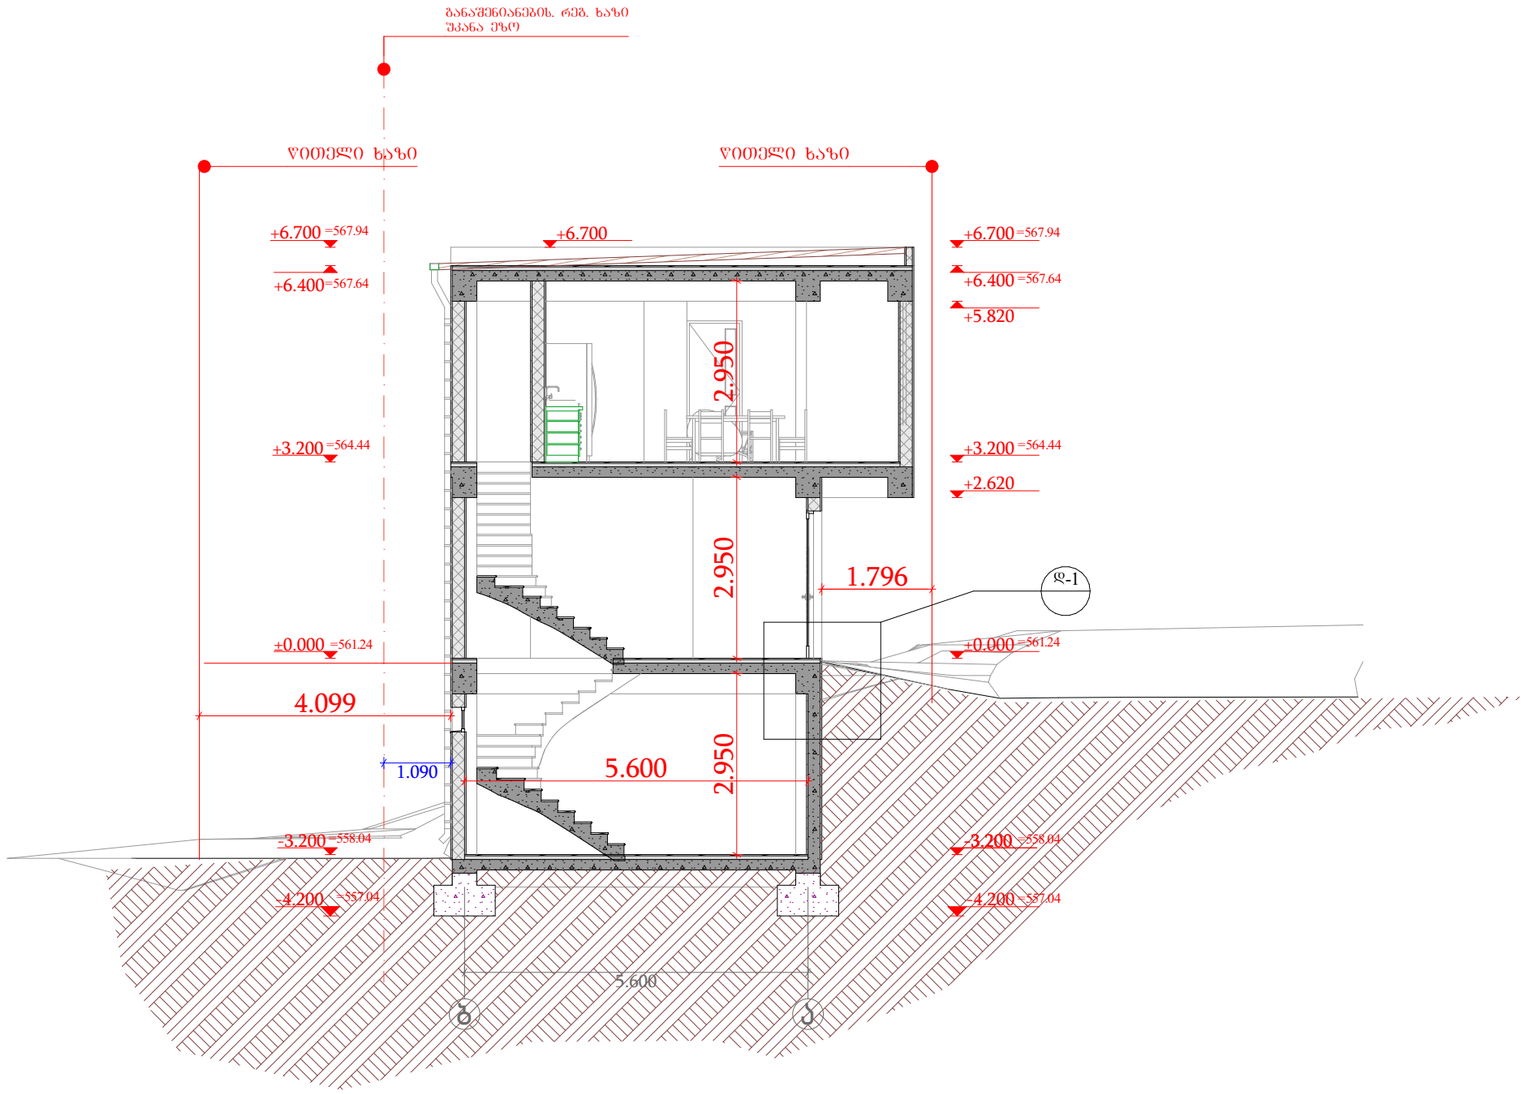


ფორმატი	პირობითი ნიშნები		საპროექტო ორგანიზაცია		მთ. არქიტექტორი	გიორგი ბარამიძე		პროექტის სახელწოდება	ნახაზის სახელწოდება
A3	მიწის ნაკვეთის საკადასტრო საზღვარი	რკინა-ბეტონის კოლონა	შ.პ.ს. "ინტეგრა"	ს/კ 405061454	არქიტექტორი	გიორგი ბარამიძე		ინდივიდუალური ორბინიანი საცხოვრებელი სახლის პროექტი	ჭრილი 1
	1 კონსტრუქციული ღერძი	რკინა-ბეტონის რიგელი	მისამართი: საქართველო, ქ. თბილისი, ჭ. შარტავას 14 ა		კონსტრუქტორი				
	0.000 არქიტექტურული ნიშნული	სამშენებლო ბლოკის წყობა (კედელი ტიხარი)	BARAMIDZE		დამკვეთი: შპს. "იმგო"			მისამართი: ქ. თბილისი, ჭუჭა ავშნის, N68 მიმდებარედ ს/კ: 01.11.17.023.055	თარიღი: 8/18/2021 · მასშტაბი: 1:100 · ფურცელი: არ.006 · ფურცლები: 17
	1/1 ჭრილის ხაზი	სავენტილაციო ღიობი							

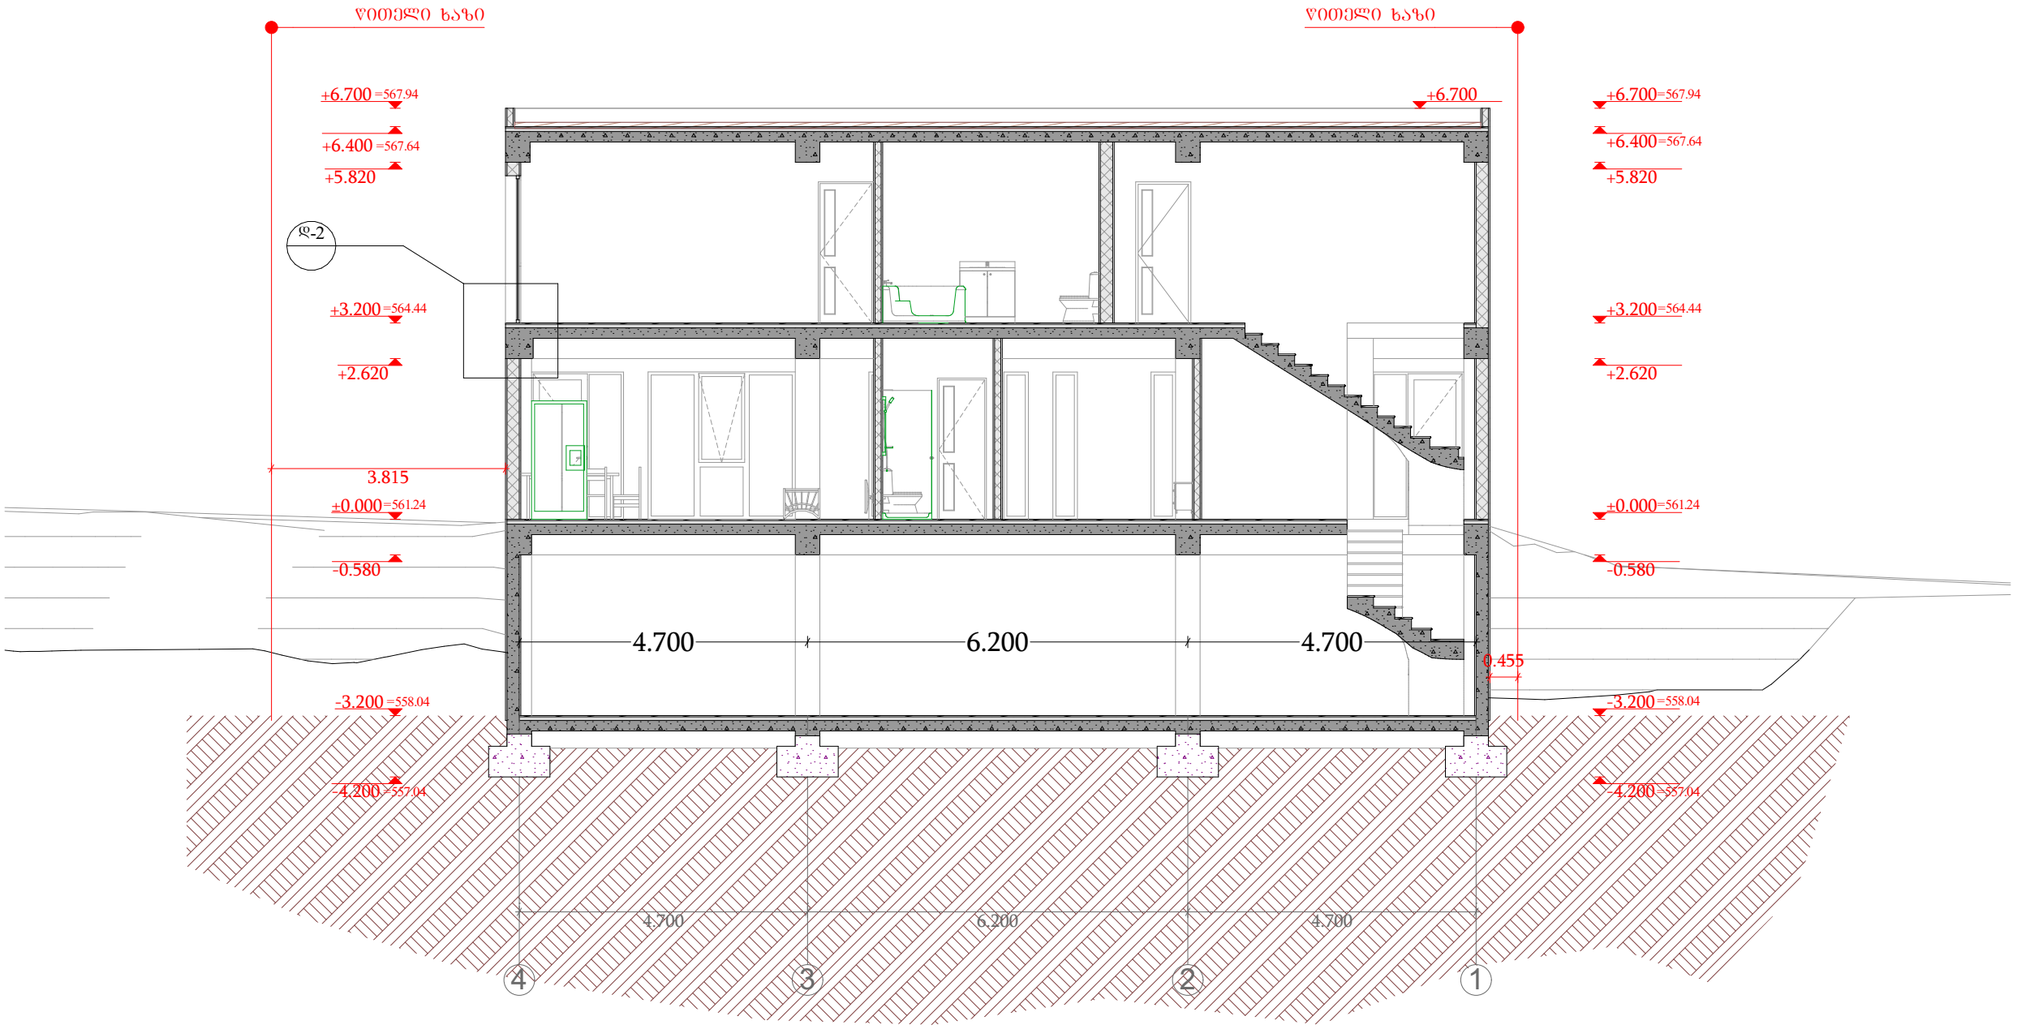


ფორმატი	პირობითი ნიშნები		საპროექტო ორგანიზაცია			პროექტის სახელწოდება	ნახაზის სახელწოდება			
A3	მიწის ნაკვეთის საკადასტრო საზღვარი	რკინა-ბეტონის კოლონა	შ.პ.ს. "ინტეგრა" ს/კ 405061454	მთ. არქიტექტორი	გიორგი ბარამიძე	ინდივიდუალური ორბინიანი სასტუმრებელი სახლის პროექტი	ჭრილი 2			
	კონსტრუქციული ღერძი	რკინა-ბეტონის რიგელი	მისამართი: საქართველო, ქ. თბილისი, ჟ. შარტავას 14 ა	არქიტექტორი	გიორგი ბარამიძე					
	არქიტექტურული ნიშნული	სამშენებლო ბლოკის წყობა (კედელი ტიხარი)		კონსტრუქტორი						
	ჭრილის ხაზი	სავენტილაციო ღიობი	დამკვეთი: შპს. "იმგო"			მისამართი: ქ. თბილისი, ქუჩა ავშნის, N68 მიმდებარედ ს/ქ: 01.11.17.023.055	თარიღი: 8/18/2021	მასშტაბი: 1:100	ფურცელი: არ.007	ფურცლები: 17

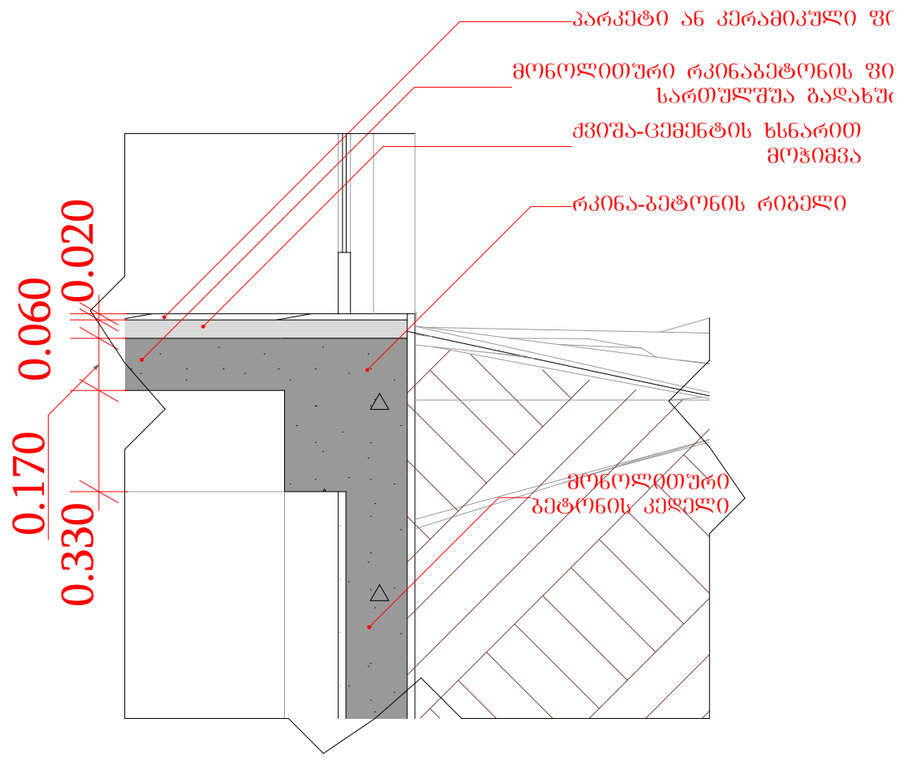

დეტალი 1

1:20

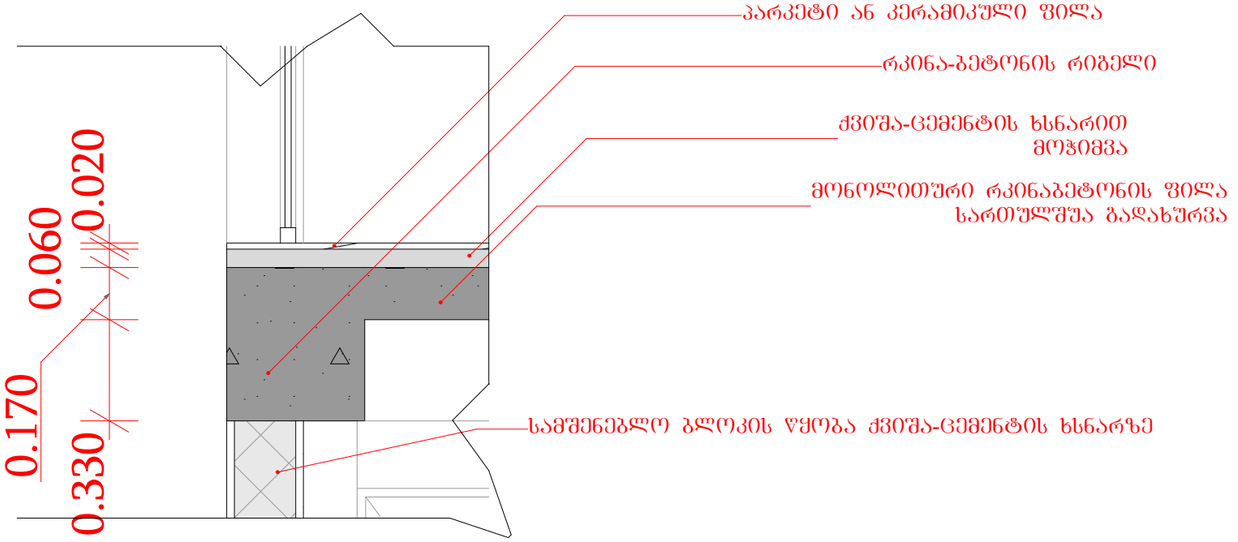

დეტალი 2

1:20

ფორმატი	პირობითი ნიშნები		საპროექტო ორგანიზაცია		მთ. არქიტექტორი	გიორგი ბარამიძე		პროექტის სახელწოდება	ნახაზის სახელწოდება			
A3	მიწის ნაკვეთის საკადასტრო საზღვარი	რკინა-ბეტონის კოლონა	შ.პ.ს. "ინტეგრა"	ს/კ 405061454	არქიტექტორი	გიორგი ბარამიძე		ინდივიდუალური ორბინიანი სასხოვრებელი სახლის პროექტი	დეტალი 1 დეტალი 2			
	კონსტრუქციული ღერძი	რკინა-ბეტონის რიგელი	მისამართი		კონსტრუქტორი							
	არქიტექტურული ნიშნული	სამშენებლო ბლოკის წყობა (კედელი ტიხარი)	საქართველო, ქ. თბილისი, ჟ. შარტავას 14 ა		დამკვეთი			მისამართი	თარიღი	მასშტაბი	ფურცელი	ფურცლები
	ჭრილის ხაზი	სავენტილაციო ღიობი	BARAMIDZE		შპს. "იმგო"			ქ. თბილისი, ქუჩა ავშნის, N68 მიმდებარედ ს/ქ: 01.11.17.023.055	8/18/2021	1:20	არ.008	17