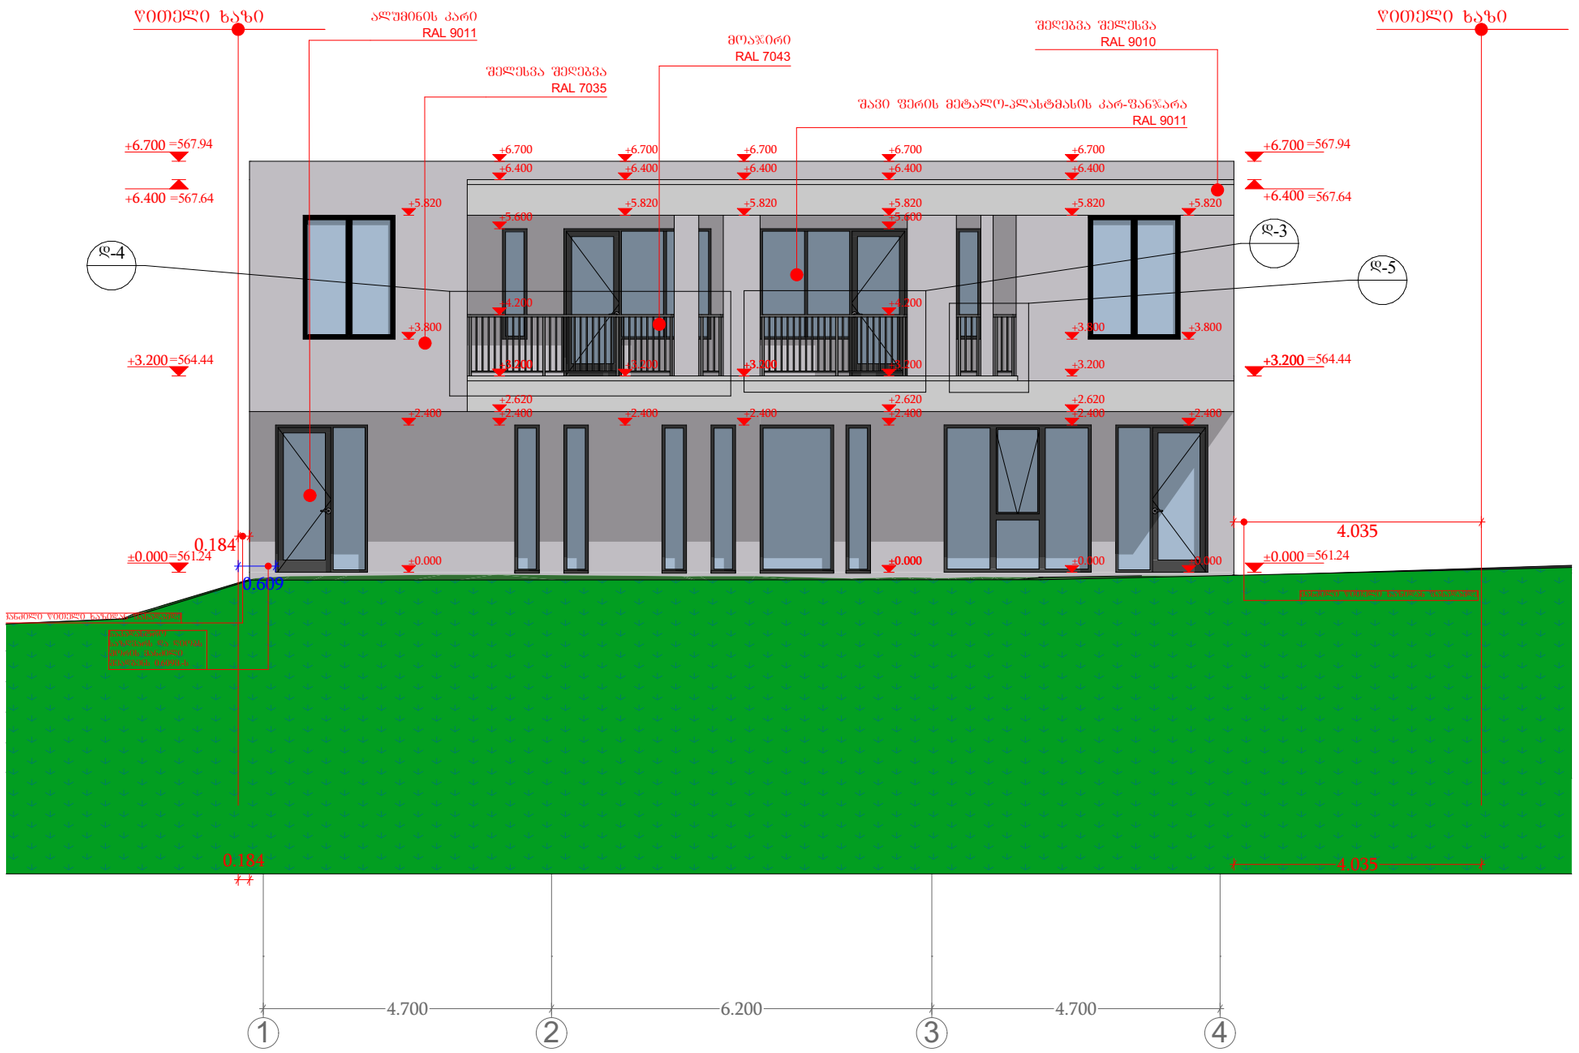

ფორმატი	პირობითი ნიშნები		საპროექტო ორგანიზაცია			პროექტის სახელწოდება	ნახაზის სახელწოდება			
A3	მიწის ნაკვეთის საკადასტრო საზღვარი	რკინა-ბეტონის კოლონა	შ.პ.ს. "ინტეგრა" ს/კ 405061454	მთ. არქიტექტორი	გიორგი ბარამიძე	ინდივიდუალური ორბინიანი სასხოვრებელი სახლის პროექტი	ფასადი 1-4 ღერძებში			
	კონსტრუქციული ღერძი	რკინა-ბეტონის რიგელი	მისამართი: საქართველო, ქ. თბილისი, ჟ. შარტავას 14 ა	არქიტექტორი	გიორგი ბარამიძე					
	არქიტექტურული ნიშნული	სამშენებლო ბლოკის წყობა (კედელი ტიხარი)	BARAMIDZE	კონსტრუქტორი						
	ჭრილის ხაზი	სავენტილაციო ღიობი	დამკვეთი: შპს. "იმგო"			მისამართი: ქ. თბილისი, ქუჩა ავშნის, N68 მიმდებარედ ს/კ: 01.11.17.023.055	თარიღი: 8/18/2021	მასშტაბი: 1:100	ფურცელი: არ.009	ფურცლები: 17

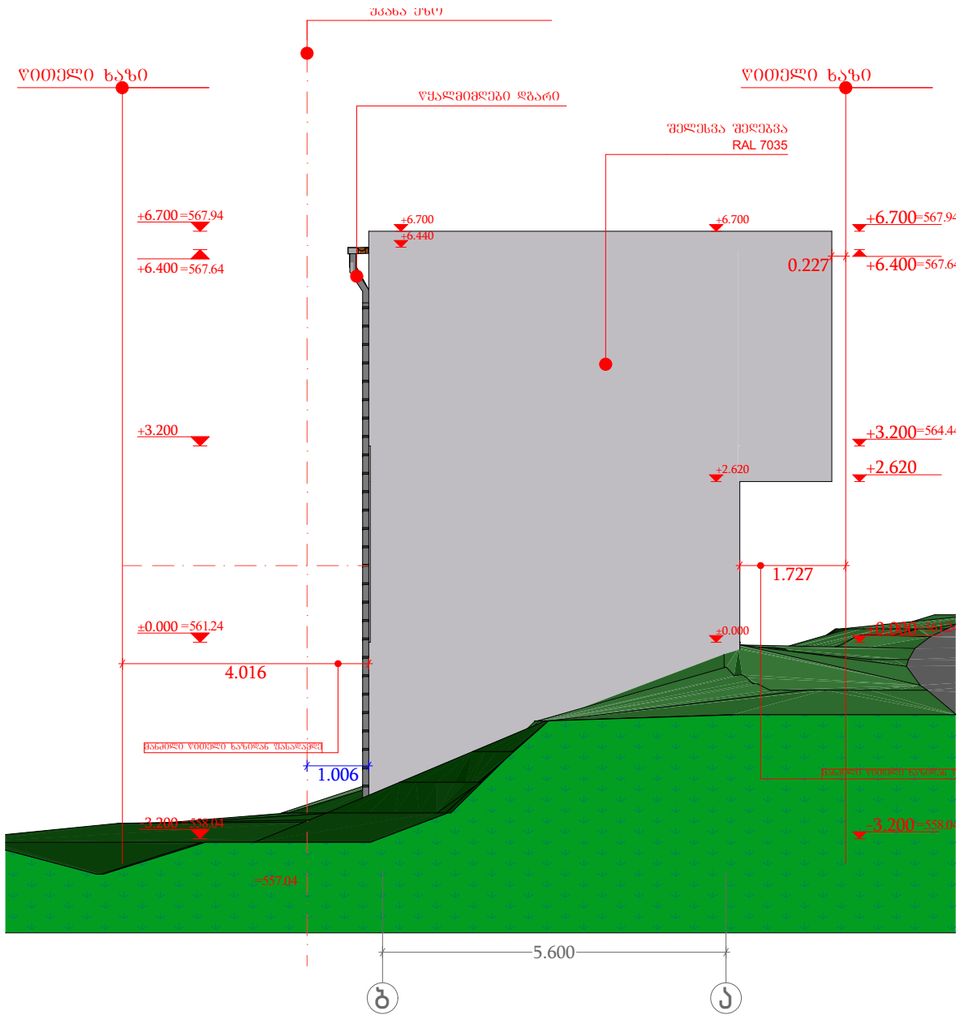

ფორმატი	პირობითი ნიშნები		საპროექტო ორგანიზაცია		მთ. არქიტექტორი	გიორგი ბარამიძე		პროექტის სახელწოდება	ნახაზის სახელწოდება			
A3	მიწის ნაკვეთის საკადასტრო საზღვარი	რკინა-ბეტონის კოლონა	შ.პ.ს. "ინტეგრა"	ს/კ 405061454	არქიტექტორი	გიორგი ბარამიძე		ინდივიდუალური ორბინიანი სასტუმრებელი სახლის პროექტი	ფასადი ბ-ა ღერძებში			
	კონსტრუქციული ღერძი	რკინა-ბეტონის რიგელი	მისამართი: საქართველო, ქ. თბილისი, ქ. შარტავას 14 ა		კონსტრუქტორი							
	არქიტექტურული ნიშნული	სამშენებლო ბლოკის წყობა (კედელი ტიხარი)	BARAMIDZE		დამკვეთი			მისამართი	თარიღი	მასშტაბი	ფურცელი	ფურცლები
	ჭრილის ხაზი	სავენტილაციო ღიობი	შპს. "იმგო"					ქ. თბილისი, ქუჩა ავშნის, N68 მიმდებარედ ს/კ: 01.11.17.023.055	8/18/2021	1:100	არ.010	17

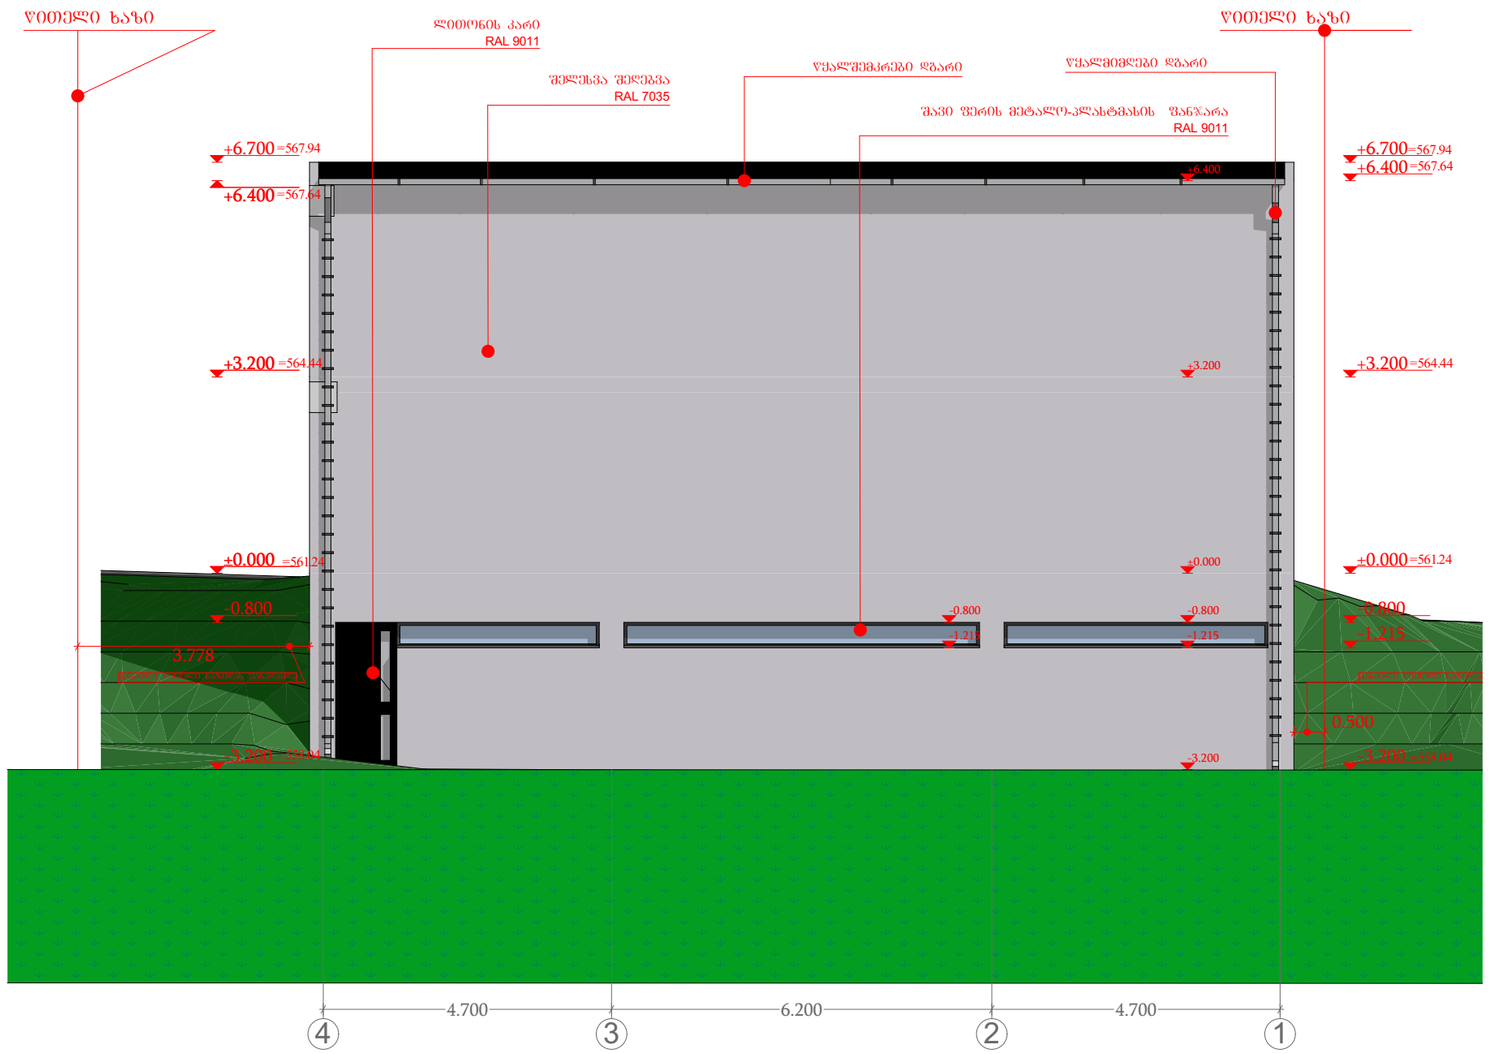

ფორმატი	პირობითი ნიშნები		საპროექტო ორგანიზაცია			პროექტის სახელწოდება	ნახაზის სახელწოდება			
A3	მიწის ნაკვეთის საკადასტრო საზღვარი კონსტრუქციული ღერძი არქიტექტურული ნიშნული ჭრილის ხაზი	რკინა-ბეტონის კოლონა რკინა-ბეტონის რიგელი სამშენებლო ბლოკის წყობა (კედელი ტიხარი) სავენტილაციო ღიობი	შ.პ.ს. "ინტეგრა" ს/კ 405061454 მისამართი საქართველო, ქ. თბილისი, ჟ. შარტავას 14 ა	მთ. არქიტექტორი არქიტექტორი კონსტრუქტორი	გიორგი ბარამიძე გიორგი ბარამიძე	ინდივიდუალური ორბინიანი სასტუმრო სახლის პროექტი	ფასადი 4-1 ღერძებში			
			BARAMIDZE	დამკვეთი შპს. "იმგო"		მისამართი ქ. თბილისი, ქუჩა ავშნის, N68 მიმდებარედ ს/ქ: 01.11.17.023.055	თარიღი 8/18/2021	მასშტაბი 1:100	ფურცელი არ.011	ფურცლები 17

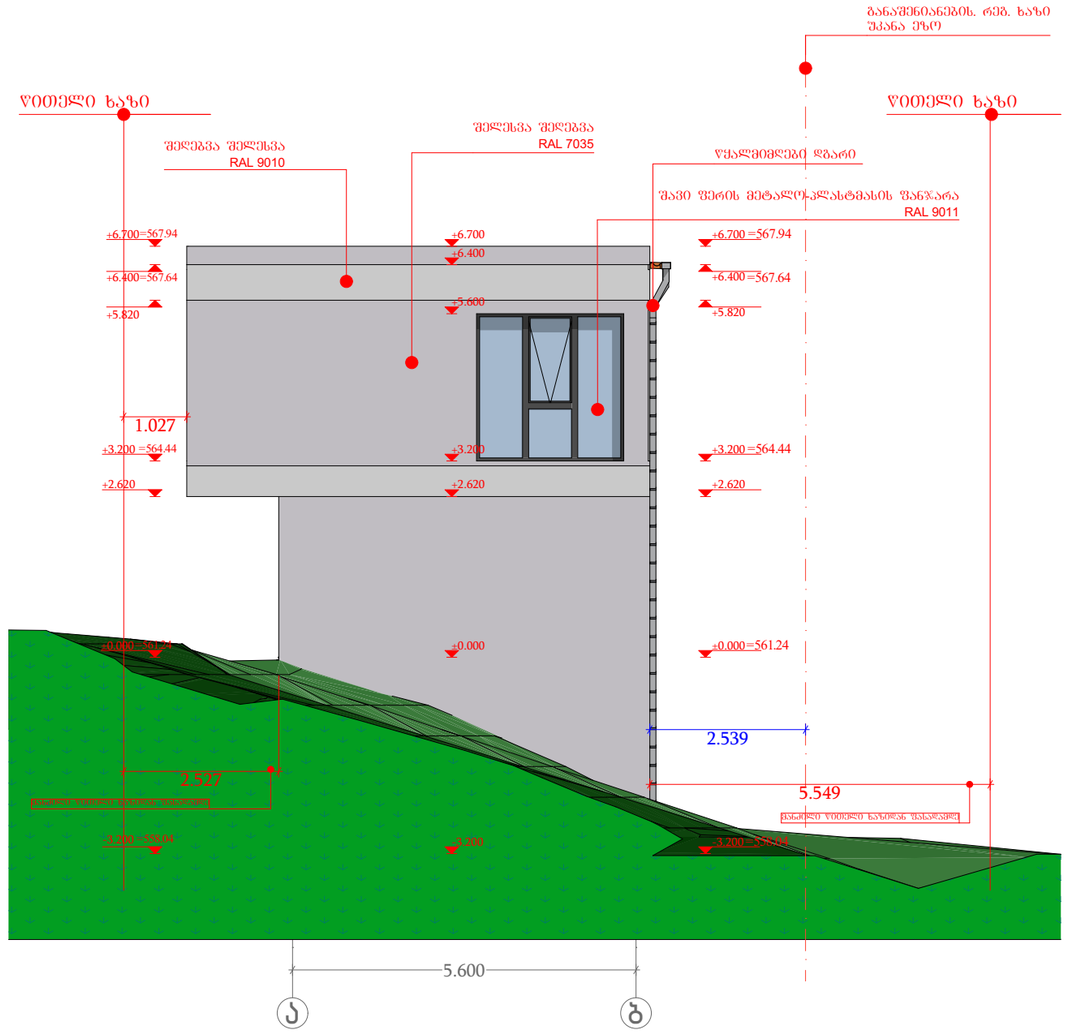

ფორმატი	პირობითი ნიშნები		საპროექტო ორგანიზაცია	მთ. არქიტექტორი	გიორგი ბარამიძე	პროექტის სახელწოდება	ნახაზის სახელწოდება
A3	მიწის ნაკვეთის საკადასტრო საზღვარი	რკინა-ბეტონის კოლონა	შ.პ.ს. "ინტეგრა" ს/კ 405061454	არქიტექტორი	გიორგი ბარამიძე	ინდივიდუალური ორბინიანი სასხოვრებელი სახლის პროექტი	ფასადი ა-ბ ღერძებში
	კონსტრუქციული ღერძი	რკინა-ბეტონის რიგელი	მისამართი: საქართველო, ქ. თბილისი, ჟ. შარტავას 14 ა	კონსტრუქტორი			
	არქიტექტურული ნიშნული	სამშენებლო ბლოკის წყობა (კედელი ტიხარი)	BARAMIDZE	დამკვეთი: შპს. "იმგო"		მისამართი: ქ. თბილისი, ქუჩა ავშნის, N68 მიმდებარედ ს/კ: 01.11.17.023.055	თარიღი: 8/18/2021; მასშტაბი: 1:100; ფურცელი: არ.012; ფურცლები: 17
	ჭრილის ხაზი	სავენტილაციო ღიობი					

მოსაპირკეთებელ მასალათა ექსპლიკაცია

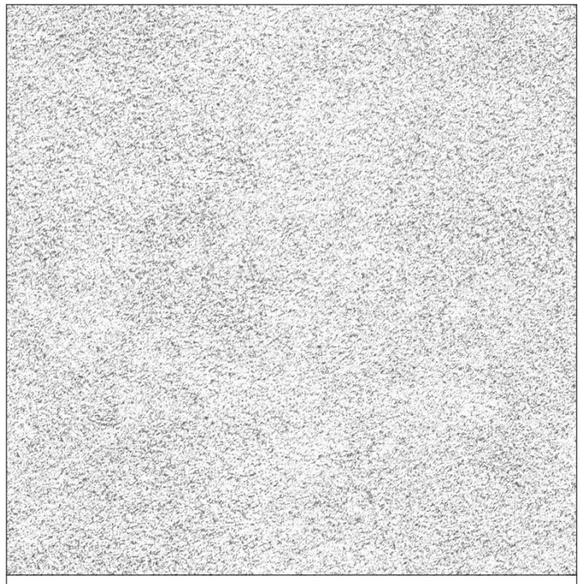

ფასადის შელესვა შეღებვა
RAL 7035

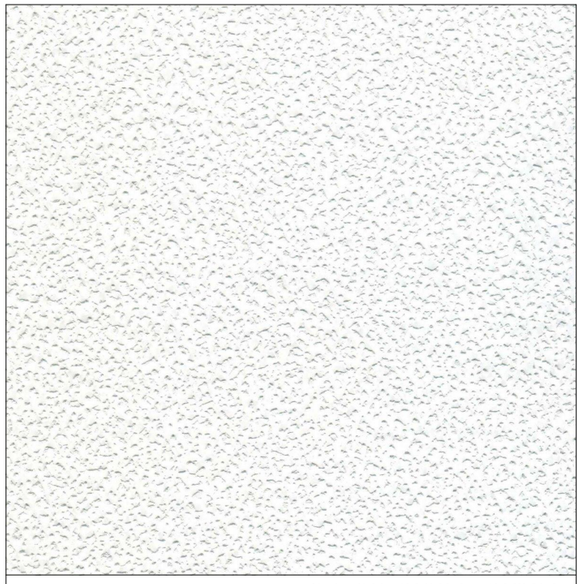

ფასადის შეღებვა შელესვა
RAL 9010



ალუმინის მეხვეული კარი
მუქი ფერის პროფილით RAL 9011



მეტალო-პლასტმასის კარ-ფანჯარა
მუქი ფერის პროფილით RAL 9011

ფორმატი	პირობითი ნიშნები			საპროექტო ორგანიზაცია				პროექტის სახელწოდება	ნახაზის სახელწოდება			
A3	მიწის ნაკვეთის საკადასტრო საზღვარი	რკინა-ბეტონის კოლონა		შ.პ.ს. "ინტეგრა"	ს/კ 405061454	მთ. არქიტექტორი	გიორგი ბარამიძე	ინდივიდუალური ორბინიანი საცხოვრებელი სახლის პროექტი				
	კონსტრუქციული ღერძი	რკინა-ბეტონის რიგელი		მისამართი		არქიტექტორი	გიორგი ბარამიძე					
	არქიტექტურული ნიშნული	სამშენებლო ბლოკის წყობა (კედელი ტიხარი)		საქართველო, ქ. თბილისი, ჟ. შარტავას 14 ა		კონსტრუქტორი						
	ჭრილის ხაზი	სავენტილაციო ღიობი		BARAMIDZE		დამკვეთი		მისამართი	თარიღი	მასშტაბი	ფურცელი	ფურცლები
						შპს. "იმგო"		ქ. თბილისი, ქუჩა ავშნის, N68 მიმდებარედ ს/კ: 01.11.17.023.055	8/18/2021	1:100	არ.013	17

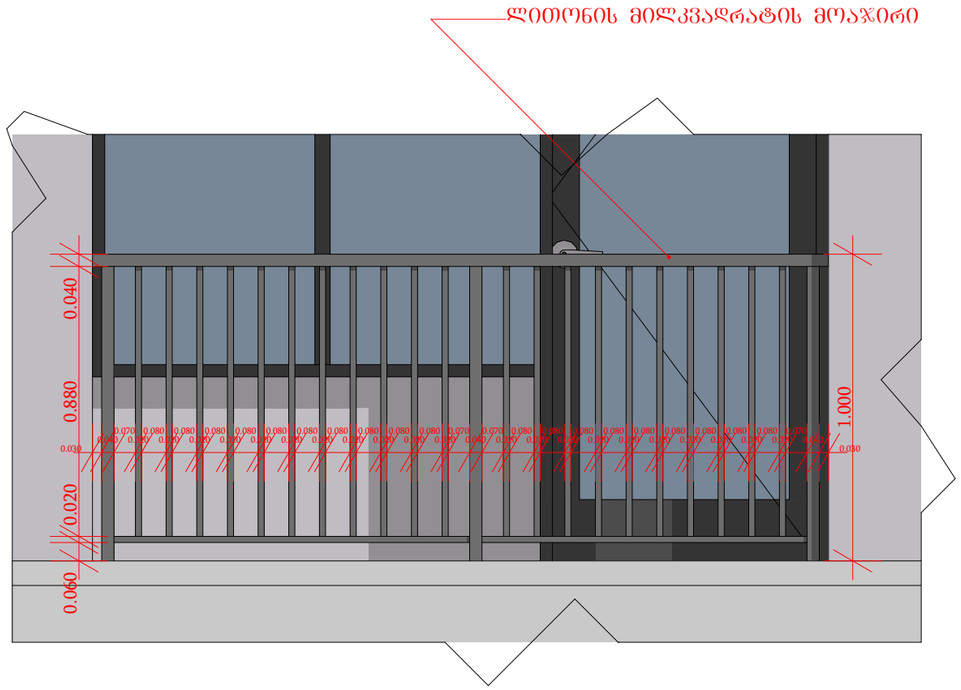

d-3 დეტალი 3 1:20

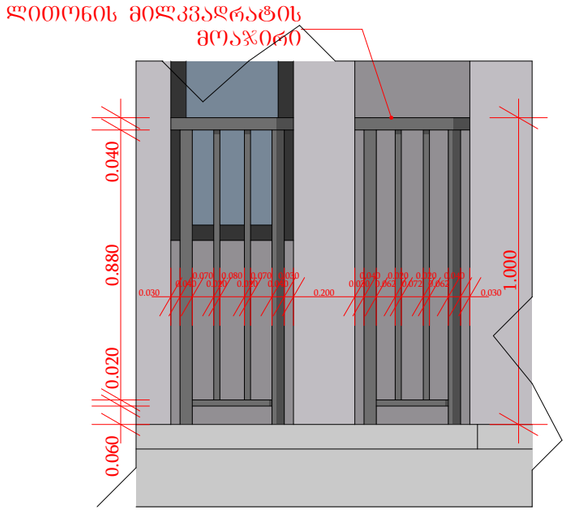

d-5 დეტალი 5 1:20

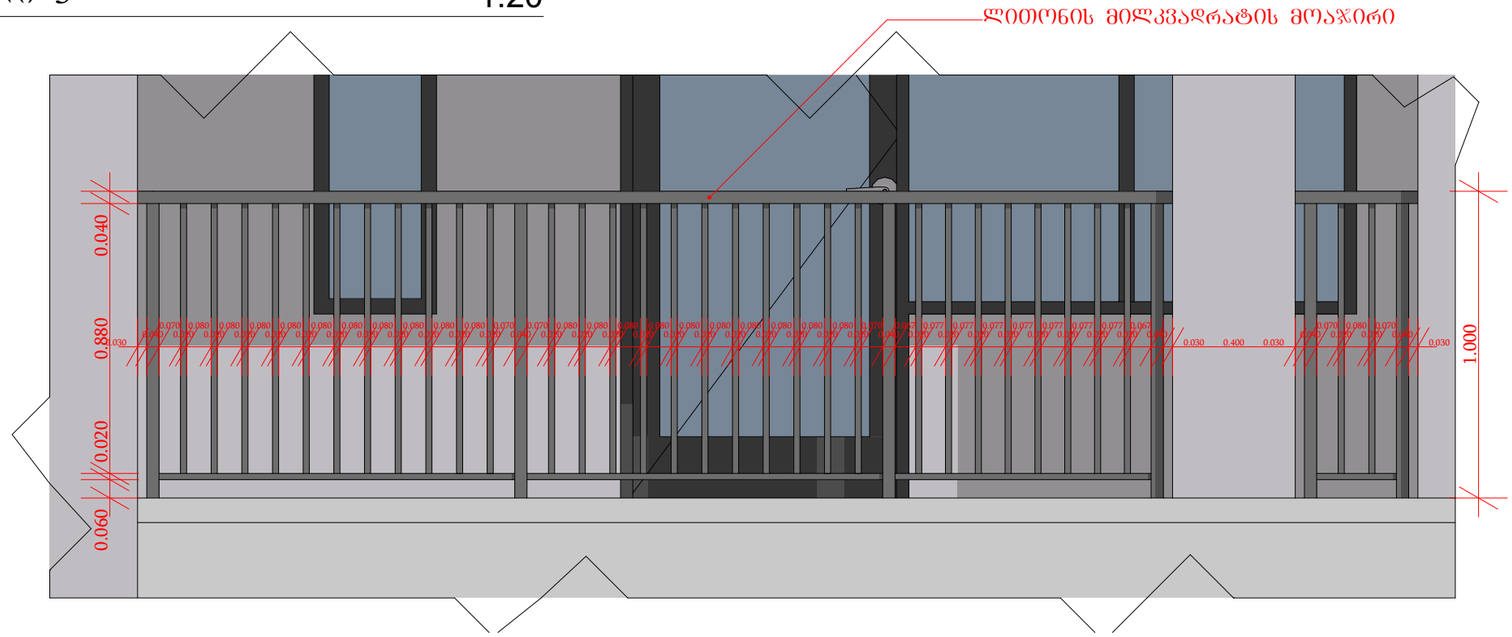

d-4 დეტალი 4 1:20

ფორმატი	პირობითი ნიშნები		საპროექტო ორგანიზაცია			პროექტის სახელწოდება	ნახაზის სახელწოდება			
A3	მიწის ნაკვეთის საკადასტრო საზღვარი	რკინა-ბეტონის კოლონა	შ.პ.ს. "ინტეგრა" ს/კ 405061454	მთ. არქიტექტორი	გიორგი ბარამიძე	ინდივიდუალური ორბინიანი სასხოვრებელი სახლის პროექტი	დეტალი 3,4,5			
	კონსტრუქციული ღერძი	რკინა-ბეტონის რიგელი	მისამართი	არქიტექტორი	გიორგი ბარამიძე					
	არქიტექტურული ნიშნული	სამშენებლო ბლოკის წყობა (კედელი ტიხარი)	საქართველო, ქ. თბილისი, ჟ. შარტავას 14 ა	კონსტრუქტორი			მისამართი	თარიღი	მასშტაბი	ფურცელი	ფურცლები
	ჭრილის ხაზი	სავენტილაციო ღიობი	დამკვეთი			ქ. თბილისი, ქუჩა ავშნის, N68 მიმდებარედ ს/კ: 01.11.17.023.055	8/18/2021	1:20	არ.014	17
			შპს. "იმგო"							

კარ-ფანჯრის ექსპლიკაცია

იდენტიფიკატორი	შ22	შ-2	შ-3	შ-4	შ-5	შ-6	შ-7
რაოდენობა	2	2	1	1	1	4	1
გაბარიტული ზომები	1.500×2.020	2.400×2.400	3.300×0.400	4.300×0.400	5.800×0.400	0.400×2.400	1.200×2.400
სიმბოლო გეგმაზე	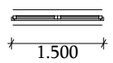	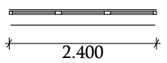	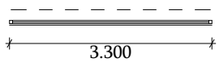	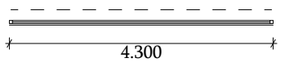	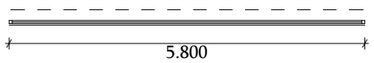		
ხედი გალების საწინააღმდეგო მხრიდან	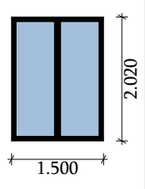	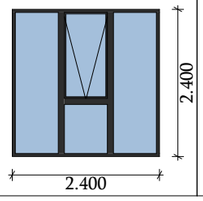	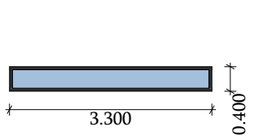	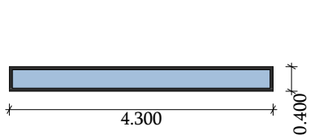	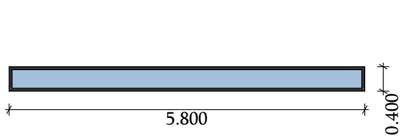	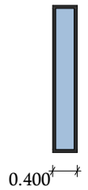	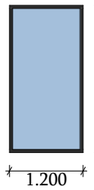

კარ-ფანჯრის ექსპლიკაცია

იდენტიფიკატორი	შ-8	შ-8	შ-9	კ-2	კ-3	კ-4	კ-5	კ-6	კ-7	კ-8	კ-30
რაოდენობა	1	1	1	3	2	1	1	1	2	1	1
გაბარიტული ზომები	0.400×1.800	0.400×2.400	0.400×1.800	0.800×2.300	0.900×2.300	0.900×2.300	2.400×2.400	2.400×2.400	1.500×2.400	0.900×2.300	1.000×2.400
სიმბოლო გეგმაზე				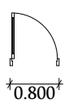			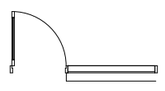	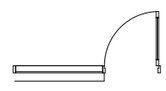	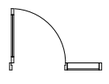		
ხედი გალების საწინააღმდეგო მხრიდან	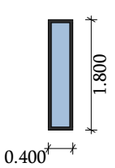	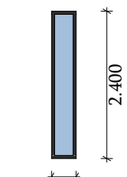	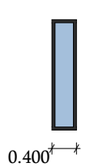	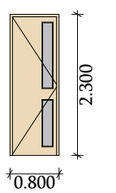	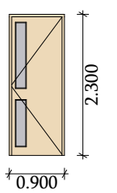	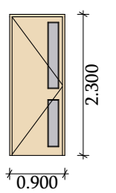	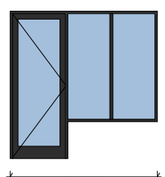	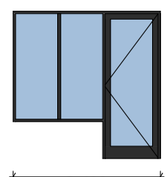	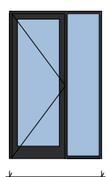	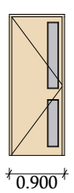	

ფორმატი	პირობითი ნიშნები		საპროექტო ორგანიზაცია			პროექტის სახელწოდება	ნახაზის სახელწოდება			
A3	მიწის ნაკვეთის საკადასტრო საზღვარი	რკინა-ბეტონის კოლონა	შ.პ.ს. "ინტეგრა" ს/კ 405061454	მთ. არქიტექტორი	გიორგი ბარამიძე	ინდივიდუალური ორბინიანი საცხოვრებელი სახლის პროექტი				
	კონსტრუქციული ღერძი	რკინა-ბეტონის რიგელი	მისამართი	არქიტექტორი	გიორგი ბარამიძე					
	არქიტექტურული ნიშნული	სამშენებლო ბლოკის წყობა (კედელი ტიხარი)	საქართველო, ქ. თბილისი, ჟ. შარტავას 14 ა	კონსტრუქტორი						
	ჭრილის ხაზი	სავენტილაციო ღიობი	BARAMIDZE	დამკვეთი		მისამართი	თარიღი	მასშტაბი	ფურცელი	ფურცლები
				შპს. "იმგო"		ქ. თბილისი, ქუჩა ავშნის, N68 მიმდებარედ ს/კ: 01.11.17.023.055	8/18/2021	1:1	არ.015	17

ფასადის განშლა
რელიეფის ხაზისა და ფართის მითითებით

- სართულის ფართი მიწის ზემოთ

- სართულის ფართი მიწის ქვემოთ

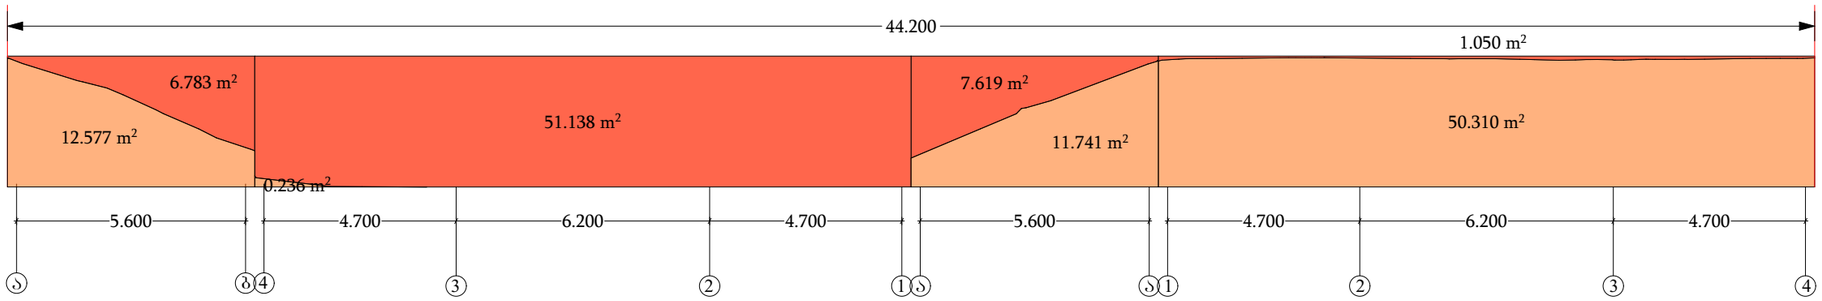

მიწის ზევით სართულის საშუალო სიმაღლის ანგარიშის ფორმულა:

მიწისპირა სართული მდებარეობს 0,00 ნიშნულზე

$$\frac{F}{P} < 1.8\ მ$$

აქედან **F =** სართულის ფართობი მიწის ზევით **P =** სართულის პერიმეტრი

$$\frac{F}{P} = \frac{66.59}{44.20} = 1.5\ მ < 1.8\ მ$$

ფორმატი	პირობითი ნიშნები		საპროექტო ორგანიზაცია		მთ. არქიტექტორი	გიორგი ბარამიძე		პროექტის სახელწოდება	ნახაზის სახელწოდება			
A3	მიწის ნაკვეთის საკადასტრო საზღვარი	რკინა-ბეტონის კოლონა	შ.პ.ს. "ინტეგრა"	ს/კ 405061454	არქიტექტორი	გიორგი ბარამიძე		ინდივიდუალური ორბინიანი სასტუმრო სახლის პროექტი				
	კონსტრუქციული ღერძი	რკინა-ბეტონის რიგელი	მისამართი: საქართველო, ქ. თბილისი, ქ. შარტავას 14 ა		კონსტრუქტორი							
	არქიტექტურული ნიშნული	სამშენებლო ბლოკის წყობა (კედელი ტიხარი)	BARAMIDZE		დამკვეთი			მისამართი	თარიღი	მასშტაბი	ფურცელი	ფურცლები
	ჭრილის ხაზი	სავენტილაციო ღიობი	შპს. "იმგო"					ქ. თბილისი, ქუჩა ავშნის, N68 მიმდებარედ ს/კ: 01.11.17.023.055	8/18/2021	1:150	არ.016	17