სექტორი 1. დ ბლოკი

გეგმა -3.20 ნიშნულზე

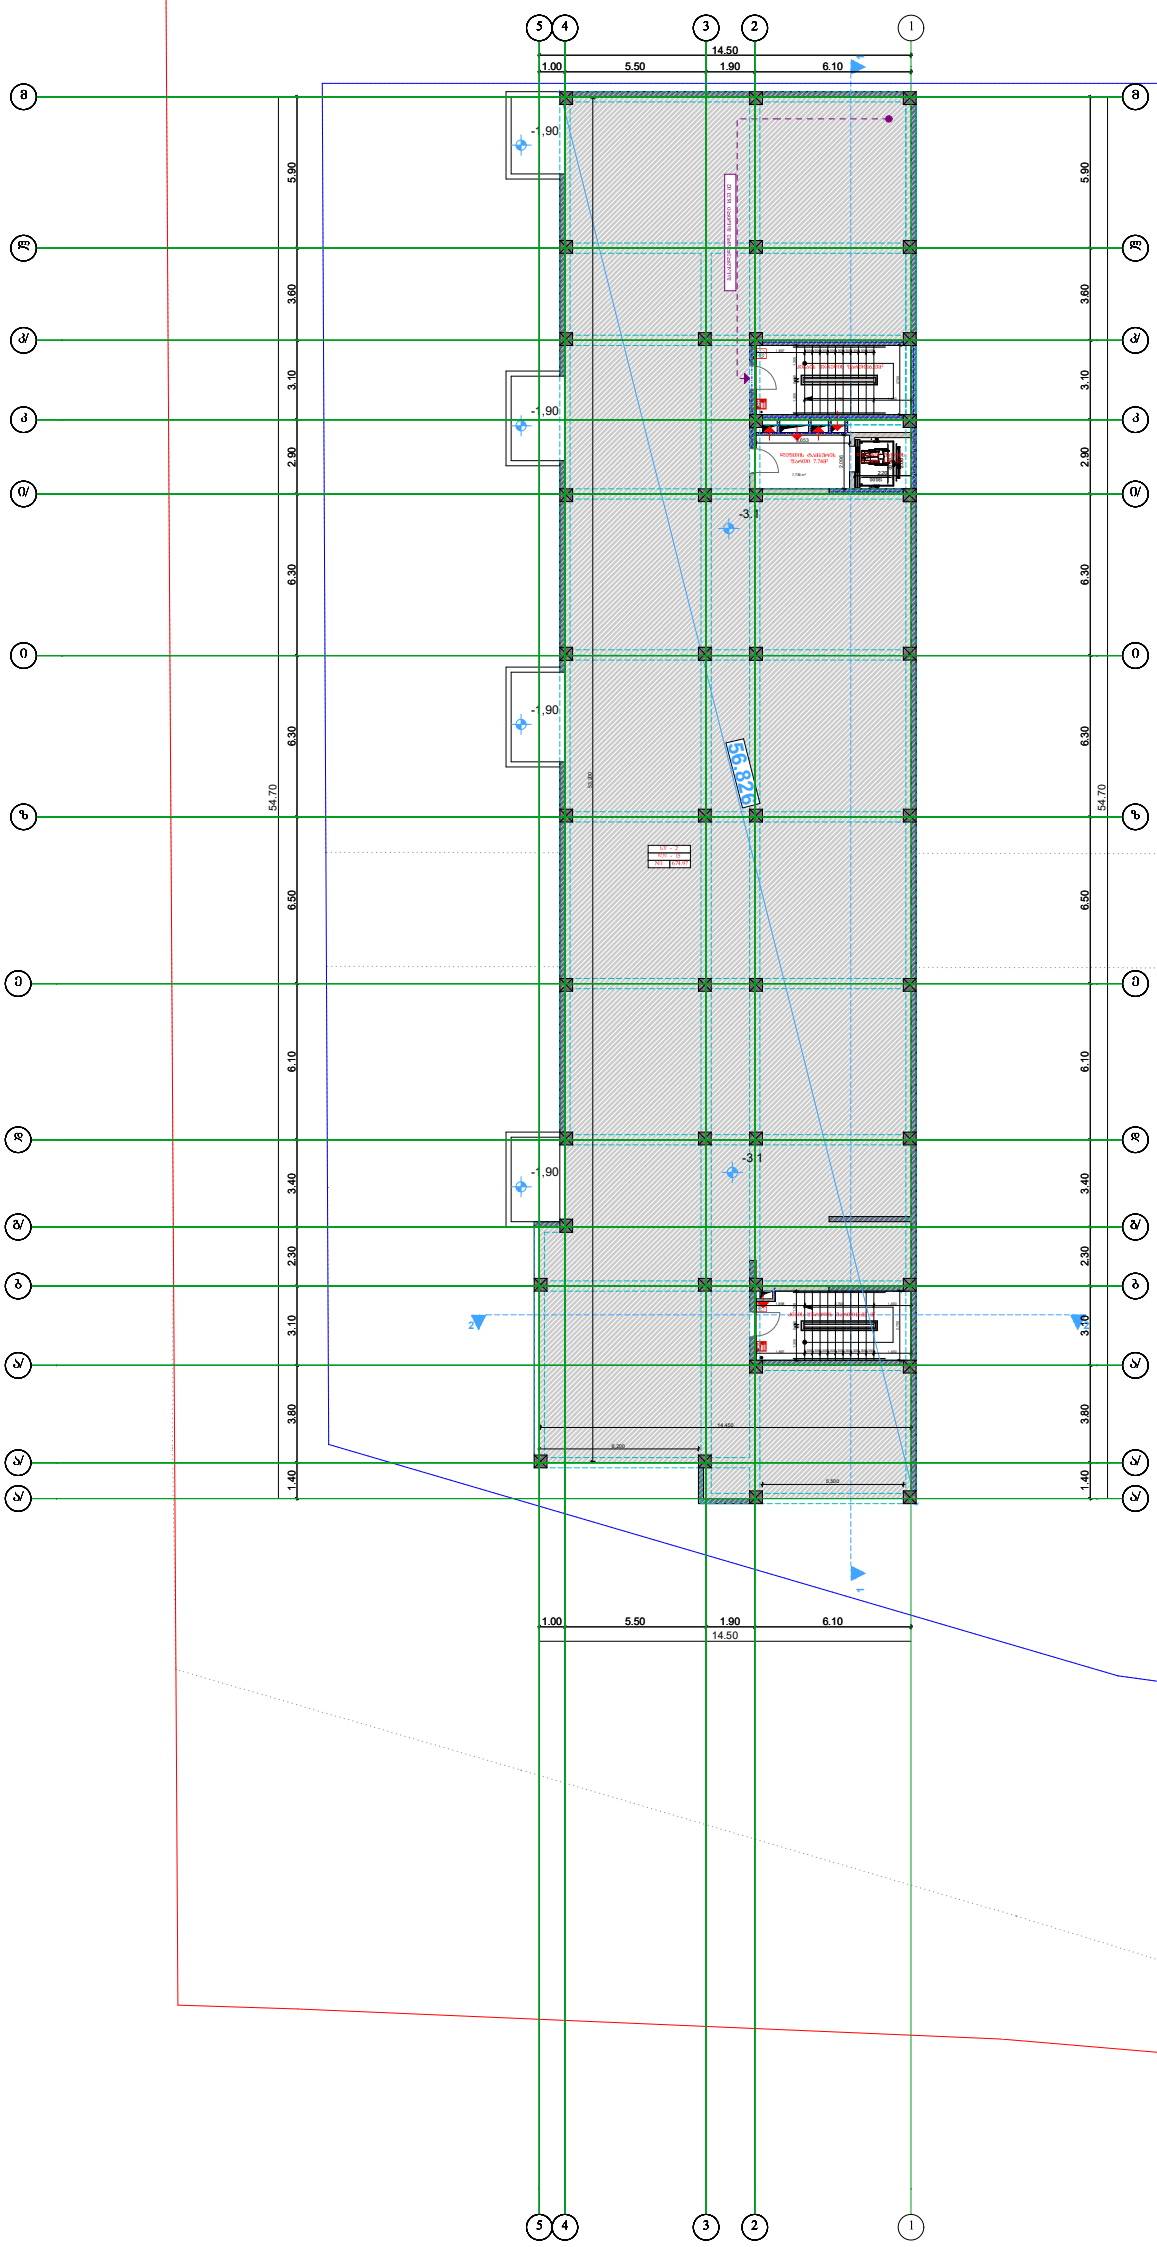

დამკვეთი:	DAVIDE LLC Construction Company	პროექტი: მრავალბინიანი საცხოვრებელი სახლი	პერიპიტი აღნიშვნები:	გეგმა		საპროექტო ორგანიზაცია	AKHVLEDIANI Architecture and design
		მისამართი: ქ.თბილისი, ვარკეთილი 2- ის და ვახტანგის აცხოვრებელ რაიონის შორის, (ნაკვეთი №14/140)		-3	მასშტაბი 1:200	შპს "ახვლედიანი"	
				თარიღი	25.12.2018		

თანამდებობა	გვარი	ხელმოწერა
დირექტორი	აახვლედიანი	
მთ. არქიტექტორი	აახვლედიანი	
პრ. აპტორი	აახვლედიანი	


DAVIDE LLC
Construction Company
ფასადების:
ბინა 0.00 ნიშნულზე
ინდივიდუალური 1. ფასადი

სექტორი 1. დ ბლოკი

გეგმა +3.20 ნიშნულზე

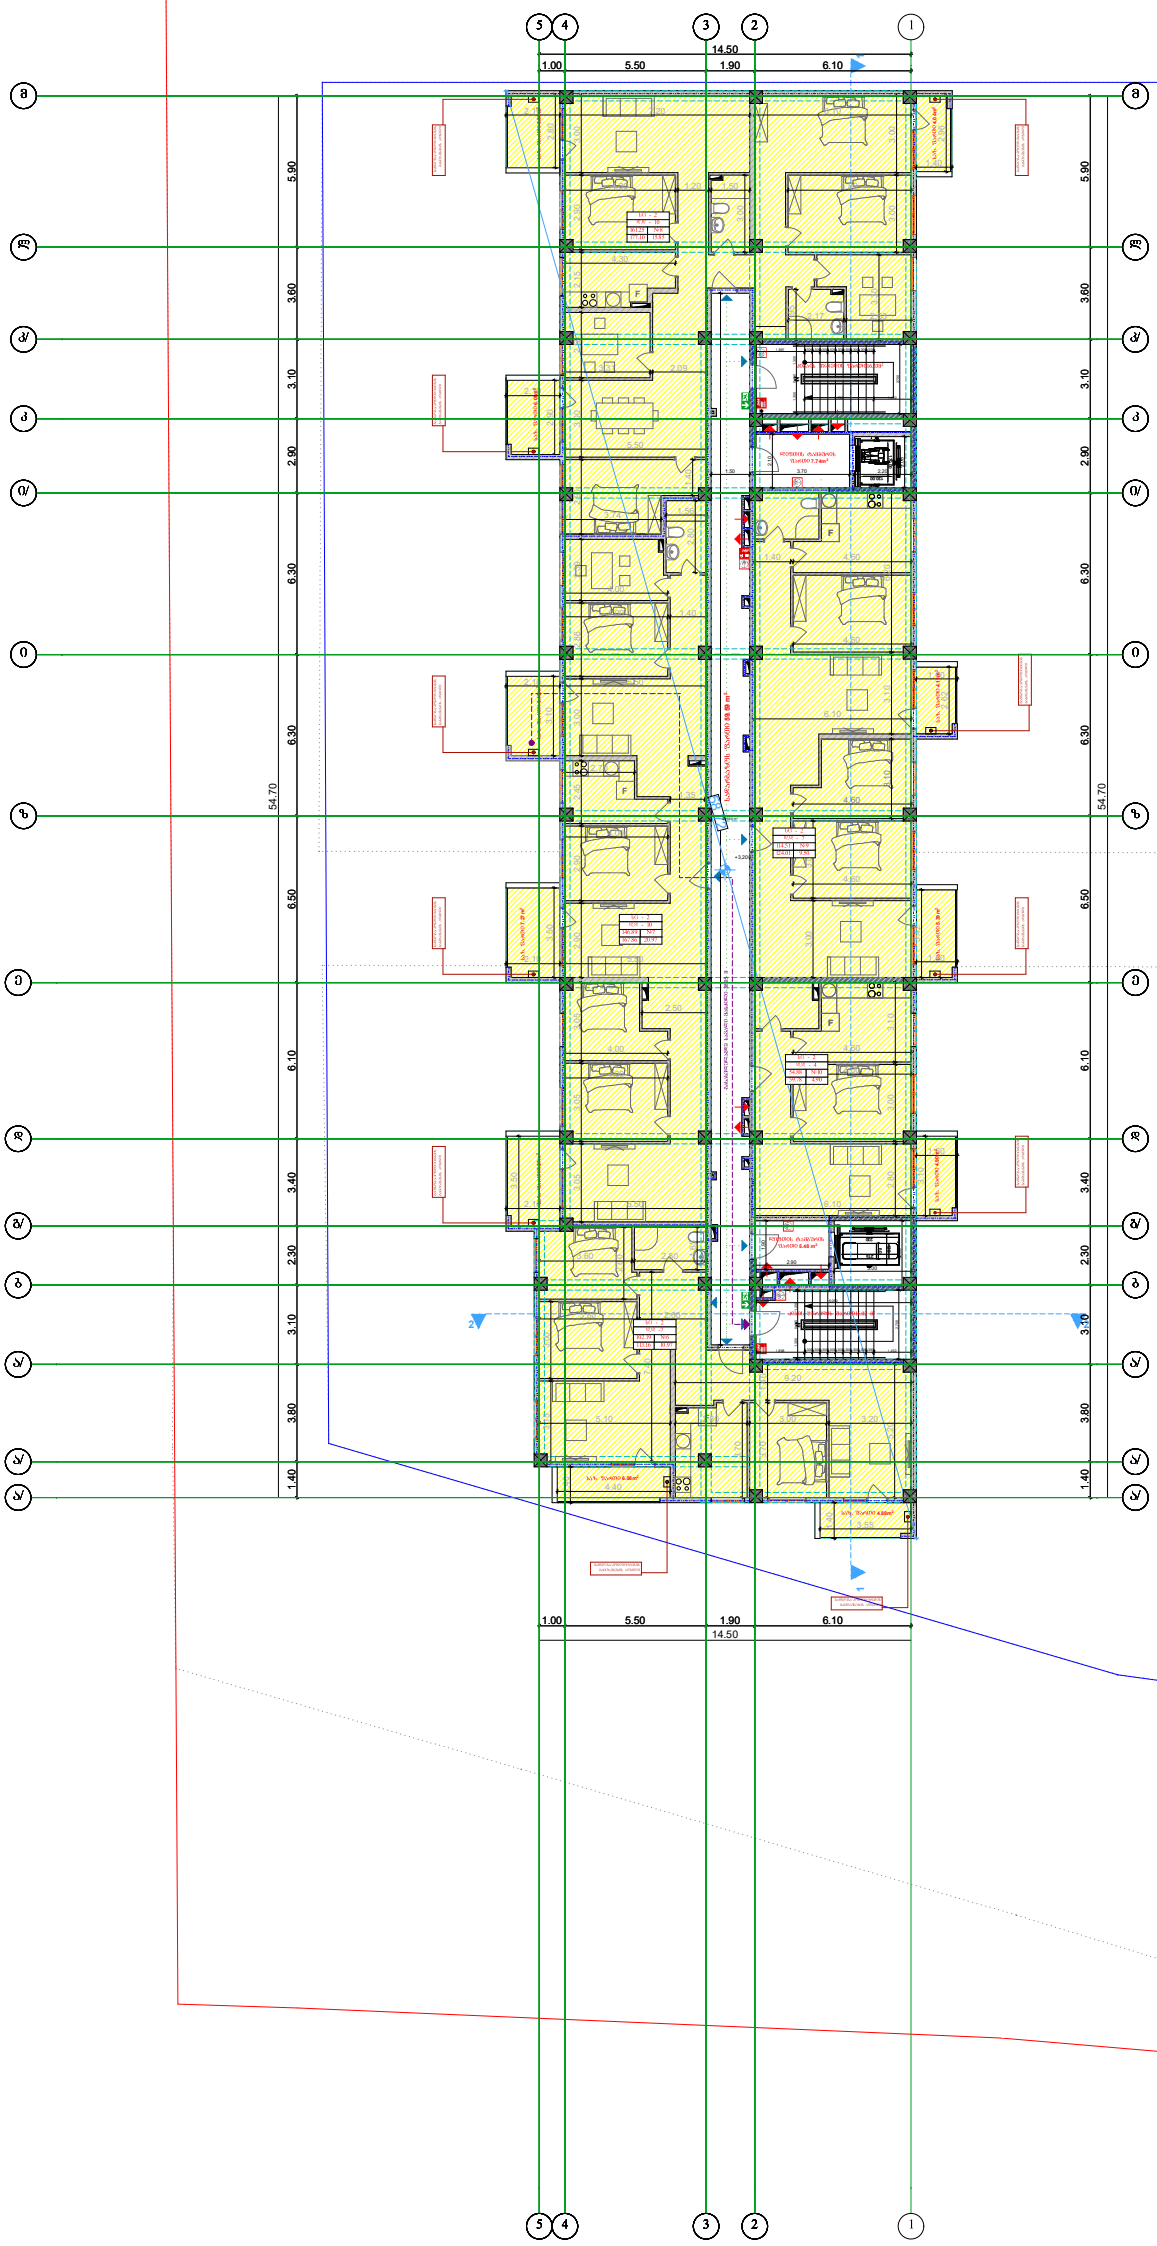

დამკვეთი:	DAVIDE LLC Construction Company	პროექტი: მრავალბინიანი საცხოვრებელი სახლი	პროექტის ავტორები:	გეგმა		საპროექტო ორგანიზაცია	AKHVLEDIANI Architecture and design
		მისამართი: ქ.თბილისი, ვარკეთილი 2-ა და ვაზისუბნის აგხოვრებელ რაიონის შიგნ., (ნაკვეთი №14/140)		A-3	მასშტაბი 1:200	შპს "ახვლედიანი"	
				თარიღი	25.12.2018		

თანამდებობა	გვარი	ხელმოწერა
დირექტორი	აახვლედიანი	
მთ. არქიტექტორი	აახვლედიანი	
პრ. აგტორი	აახვლედიანი	

სექტორი 1. დ ბლოკი

გეგმა +6.40 ნიშნულზე

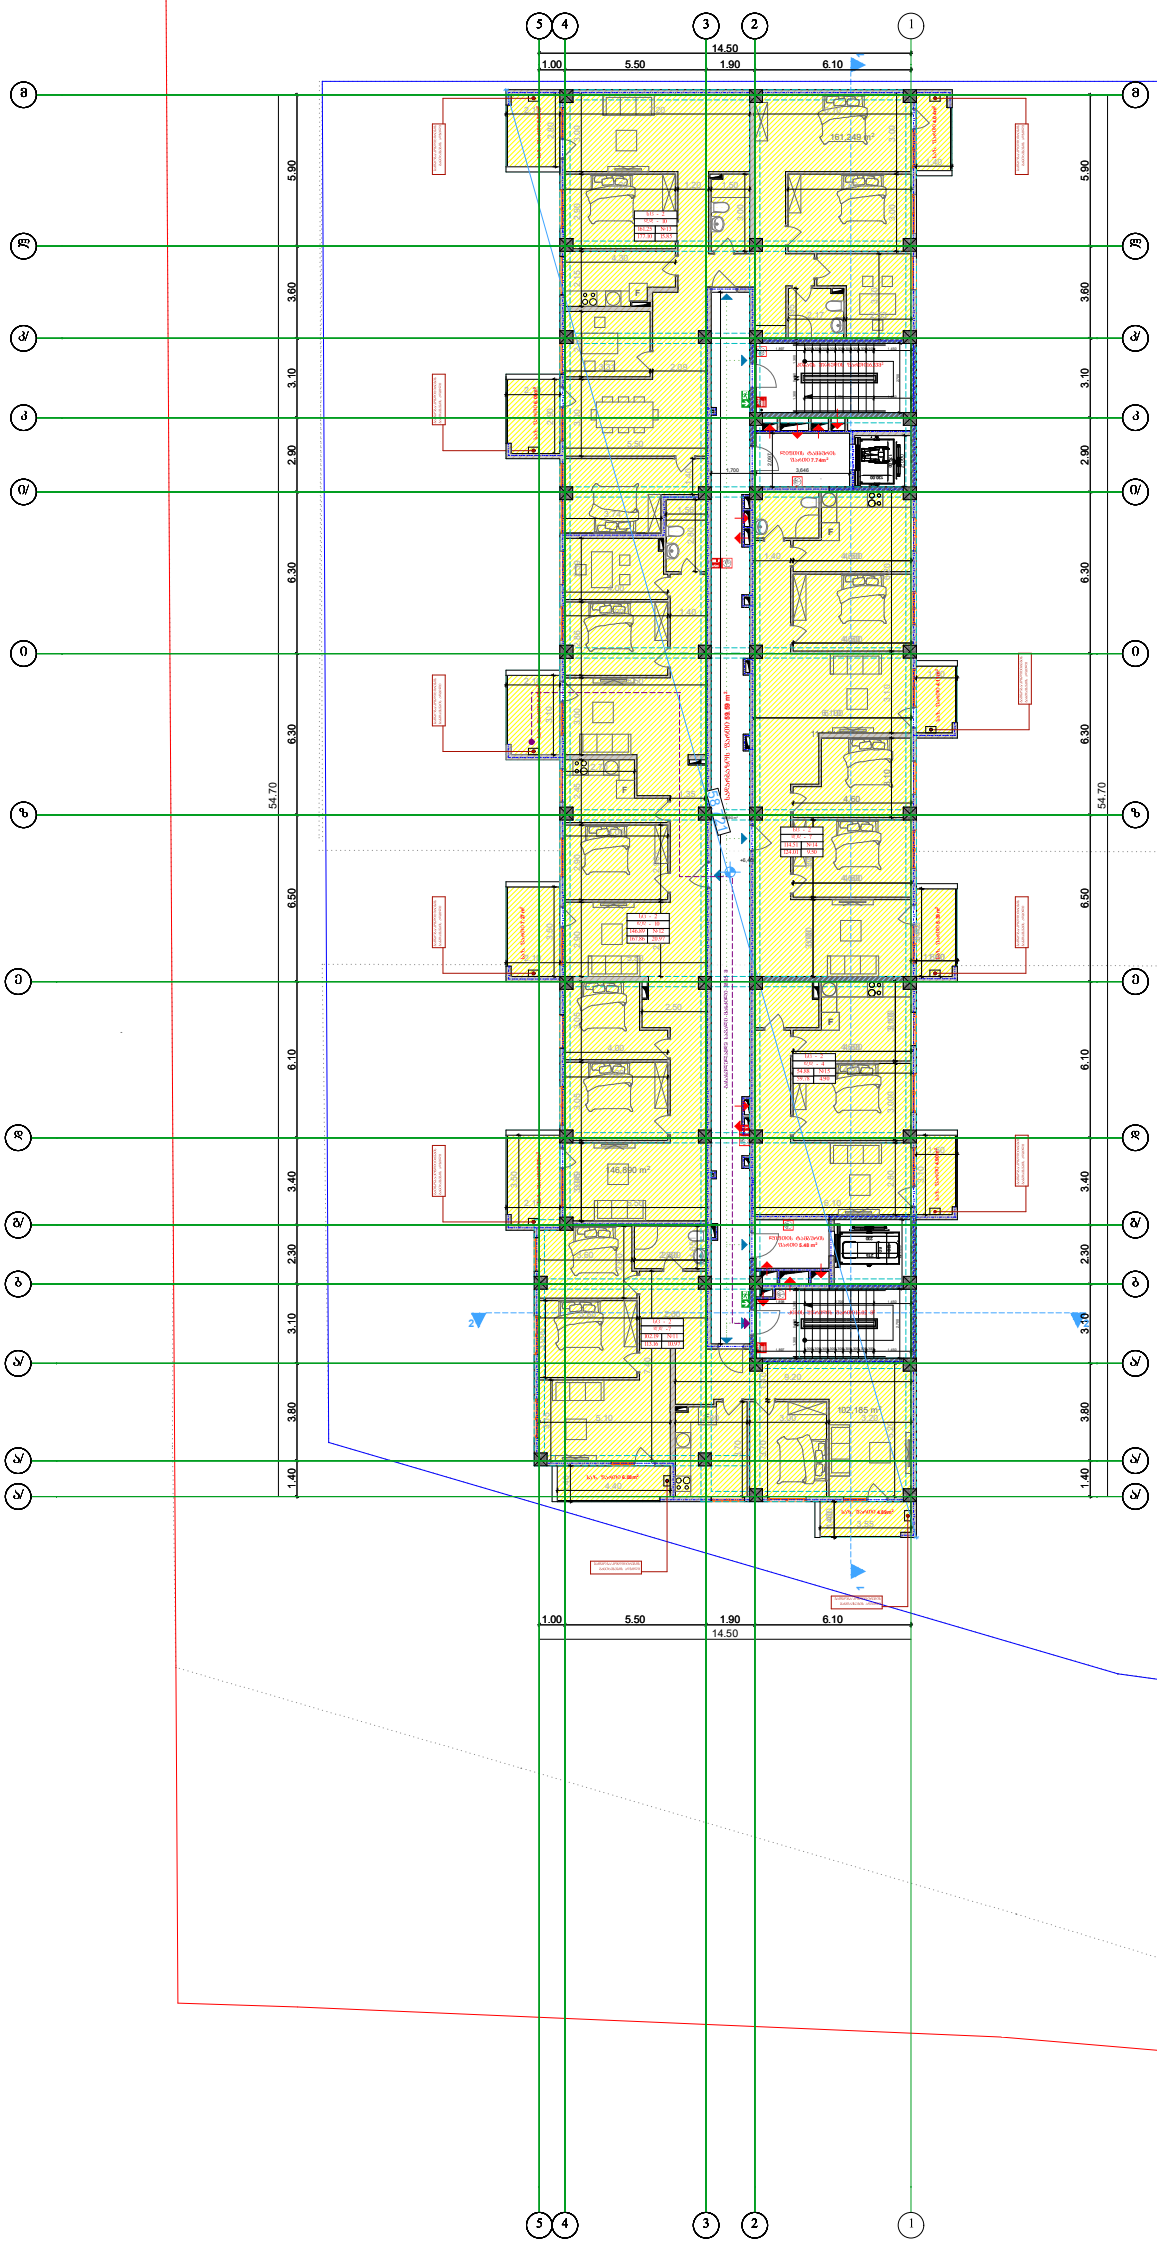

დამკვეთი:	DAVIDE LLC Construction Company	პროექტი: მრავალბინიანი საცხოვრებელი სახლი	პირობითი აღნიშვნები:	გეგმა		საპროექტო ორგანიზაცია	AKHVLEDIANI Architecture and design
		მისამართი: ქ.თბილისი, ვარკეთილი 2-ა და ვაზისუბნის აცხოვრებელ რაიონებს შორის, (ნაკვეთი №14/140)		A-3	მასშტაბი 1:200	შპს "ახვლედიანი"	
				თარიღი	25.12.2018		

თანამდებობა	გვარი	ხელმოწერა
დირექტორი	აახვლედიანი	
მთ. არქიტექტორი	აახვლედიანი	
პრ. ავტორი	აახვლედიანი	

სექტორი 1. დ ბლოკი

გეგმა +9.60 ნიშნულზე

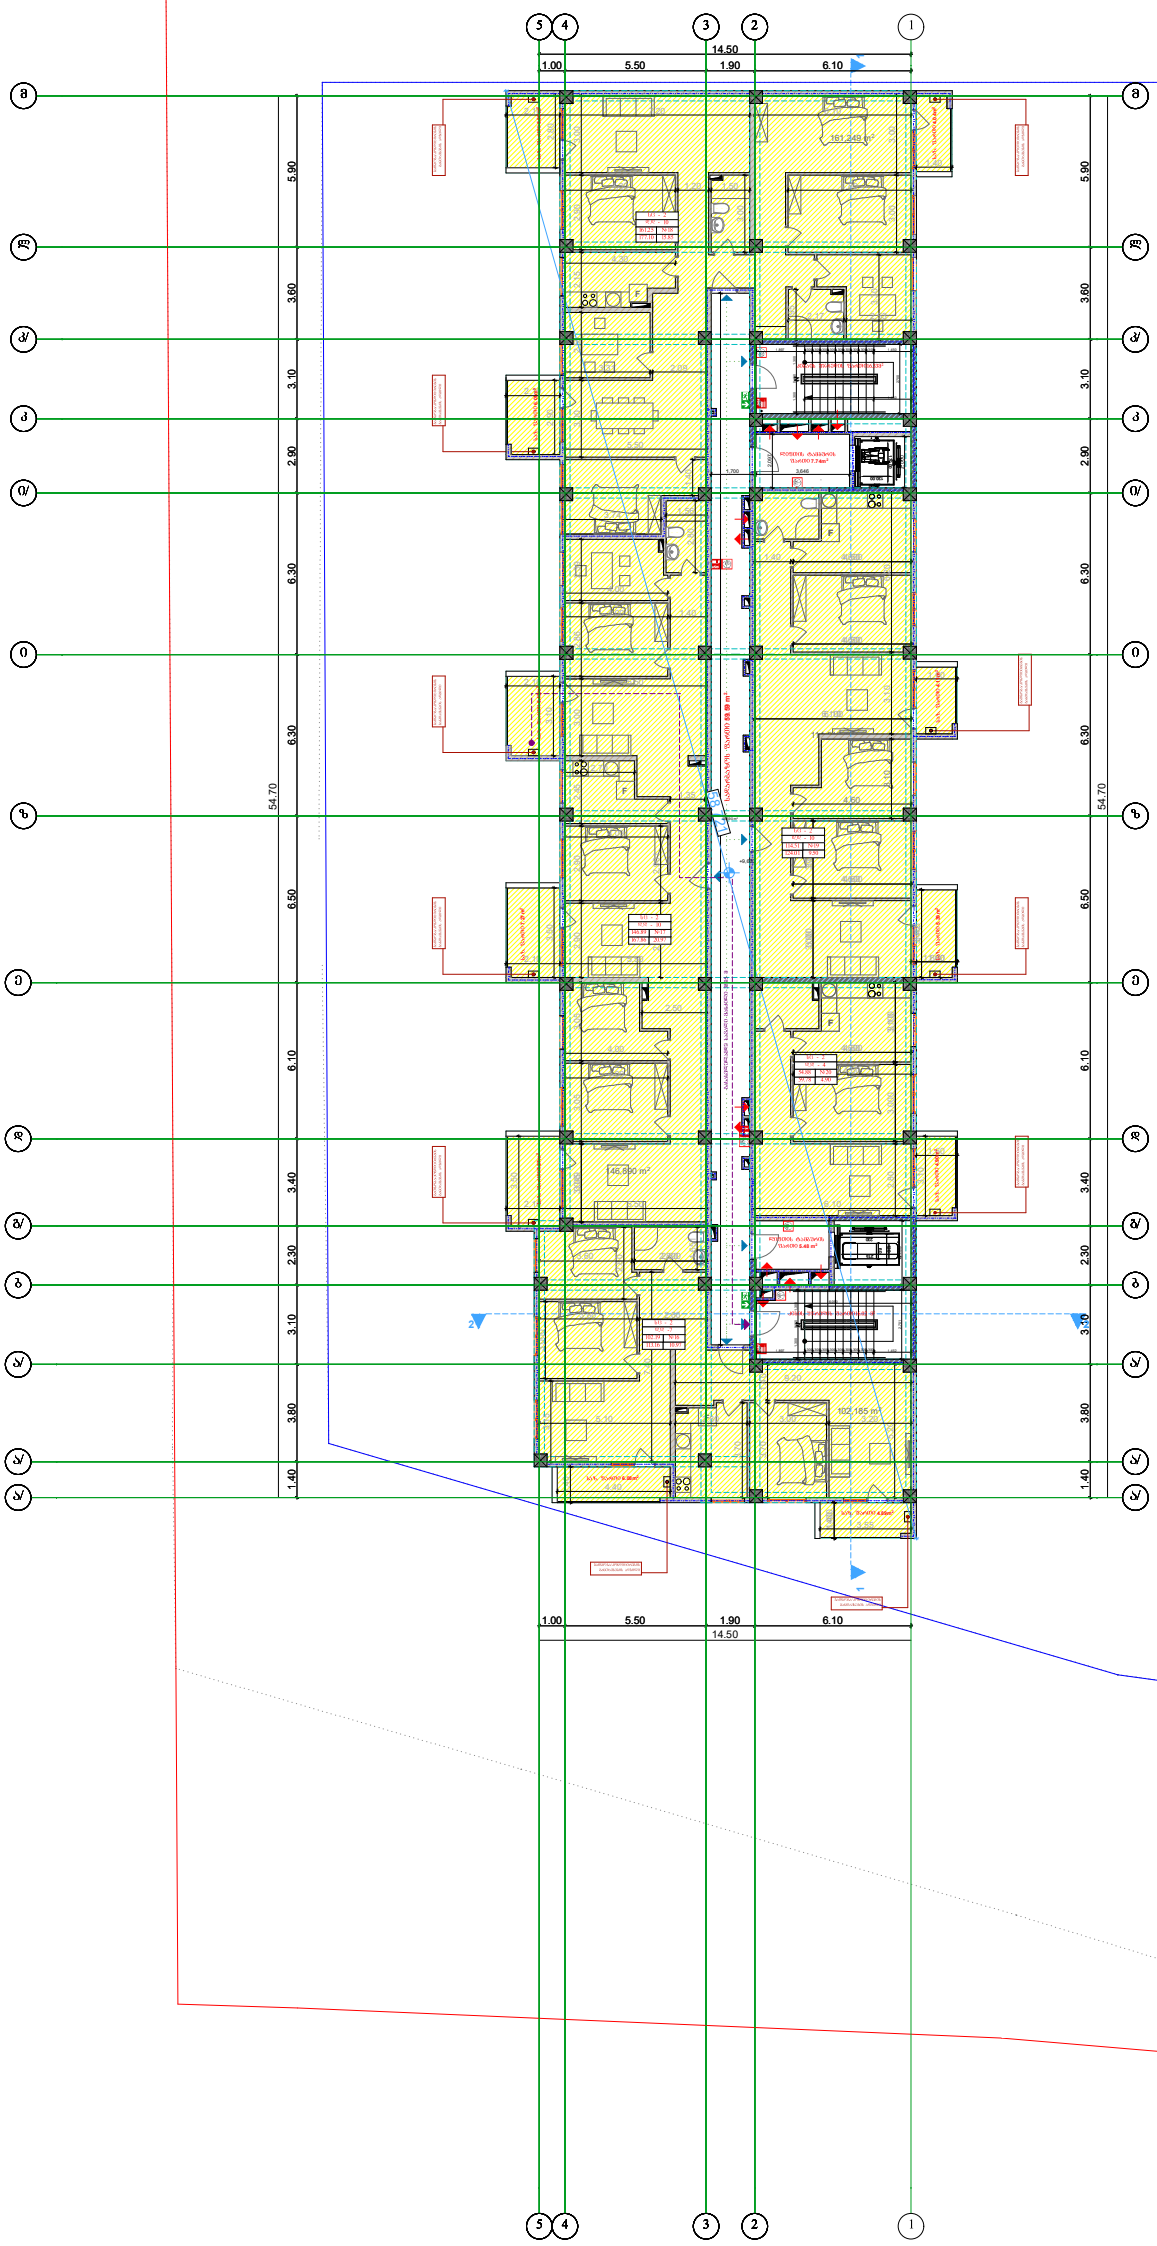

დამკვეთი:	DAVIDE LLC Construction Company	პროექტი: მრავალბინიანი საცხოვრებელი სახლი	პირობითი აღნიშვნები:	გეგმა		საპროექტო ორგანიზაცია	AKHVLEDIANI Architecture and design	თანამდებობა / გვარი / ხელმოწერა
		მისამართი: ქ.თბილისი, ვარკეთილი 2-ა და ვაზისუბნის არხოვანებულ რაიონის შიგნით, (ნაკვეთი N14/140)		A-3 მასშტაბი 1:200		შპს "ახვლედიანი"		დირექტორი ახვლედიანი მთ. არქიტექტორი ახვლედიანი პრ. ავტორი ახვლედიანი
				თარიღი 25.12.2018				

სექტორი 1. დ ბლოკი

გეგმა 12.80 ნიშნულზე

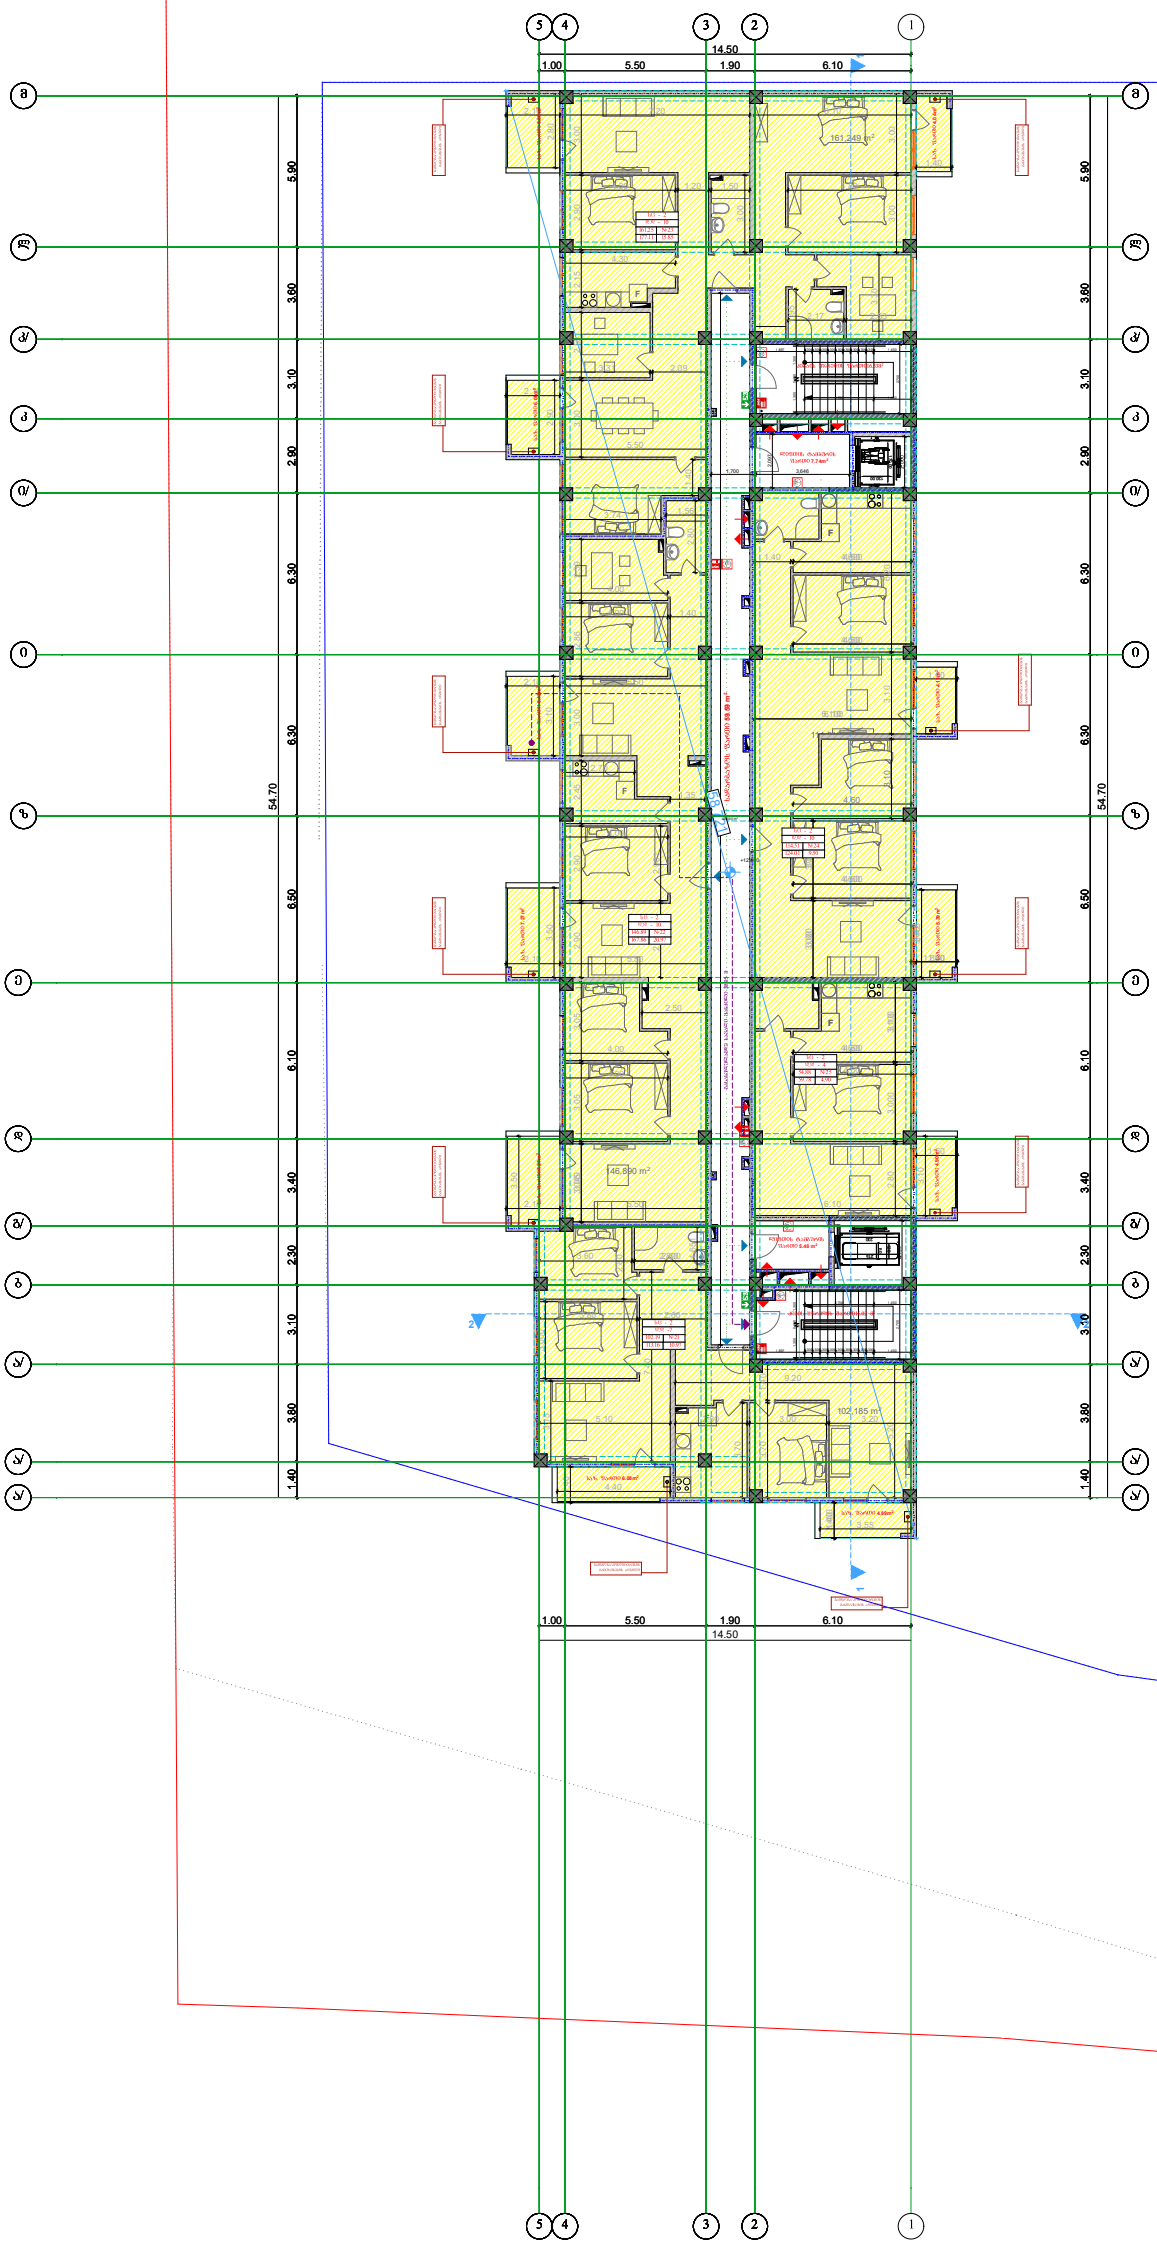

დამკვეთი:	DAVIDE LLC Construction Company	პროექტი: მრავალბინიანი საცხოვრებელი სახლი	პირობითი აღნიშვნები:	გეგმა		საპროექტო ორგანიზაცია	AKHVLEDIANI Architecture and design
		მისამართი: ქ.თბილისი, ვარკეთილი 2-ა და ვაზისუბნის აცხოვრებელ რაიონებს შორის, (ნაკვეთი №14/140)		A-3	მასშტაბი 1:200	შპს "ახვლედიანი"	
				თარიღი	25.12.2018		

თანამდებობა	გვარი	ხელმოწერა
დირექტორი	აახვლედიანი	
მთ. არქიტექტორი	აახვლედიანი	
პრ. აცტორი	აახვლედიანი	

სექტორი 1. დ ბლოკი

გეგმა 16.00 ნიშნულზე

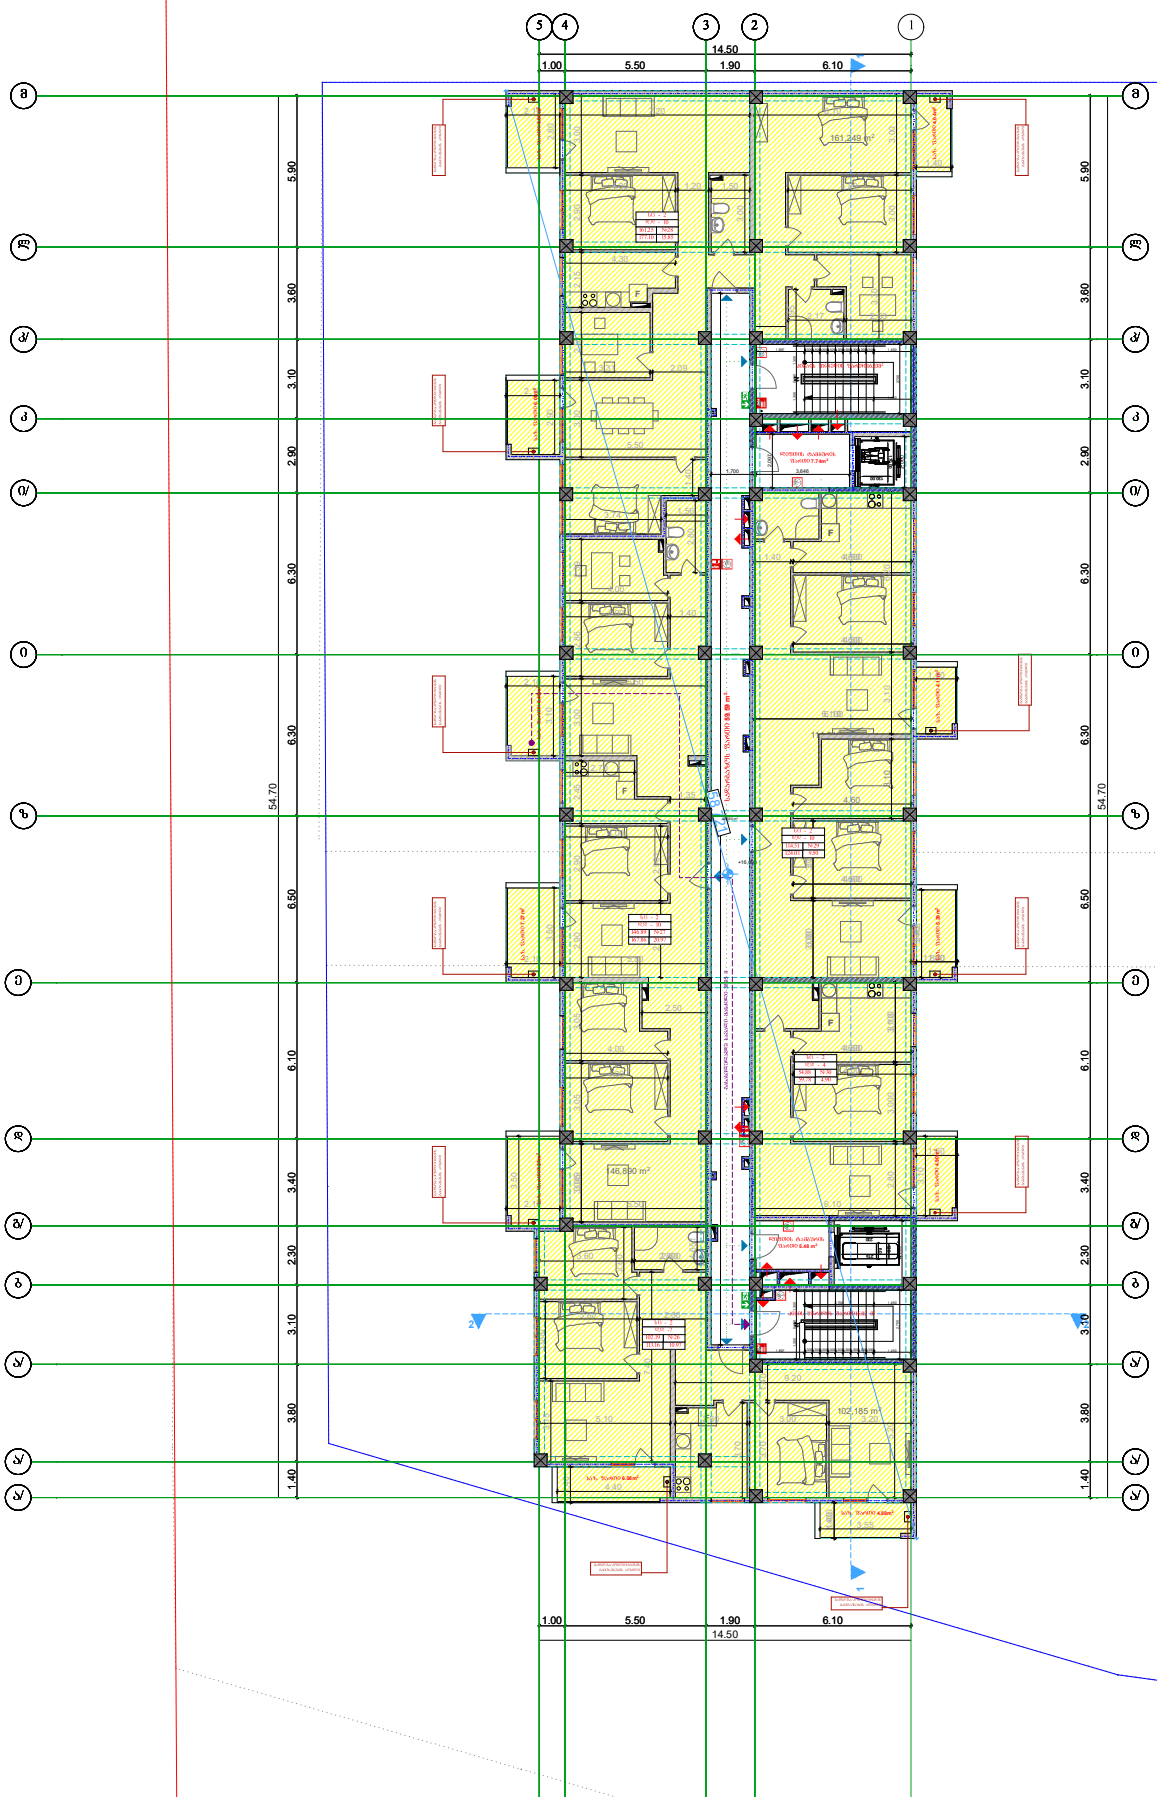

დამკვეთი:	DAVIDE LLC Construction Company	პროექტი: მრავალბინიანი საცხოვრებელი სახლი	პირობითი აღნიშვნები:	გეგმა		საპროექტო ორგანიზაცია	AKHVLEDIANI Architecture and design
		მისამართი: ქ.თბილისი, ვარკეთილი 2-ა და ვაზისუბნის აცხოვრებელ რაიონის შორის, (ნაკვეთი №14/140)		A-3	მასშტაბი 1:200	შპს "ახვლედიანი"	
				თარიღი	25.12.2018		

თანამდებობა	გვარი	ხელმოწერა
დირექტორი	აახვლედიანი	
მთ. არქიტექტორი	აახვლედიანი	
პრ. აგტორი	აახვლედიანი	

სექტორი 1. დ ბლოკი

სახურავის გეგმა 19.20 ნიშნულზე

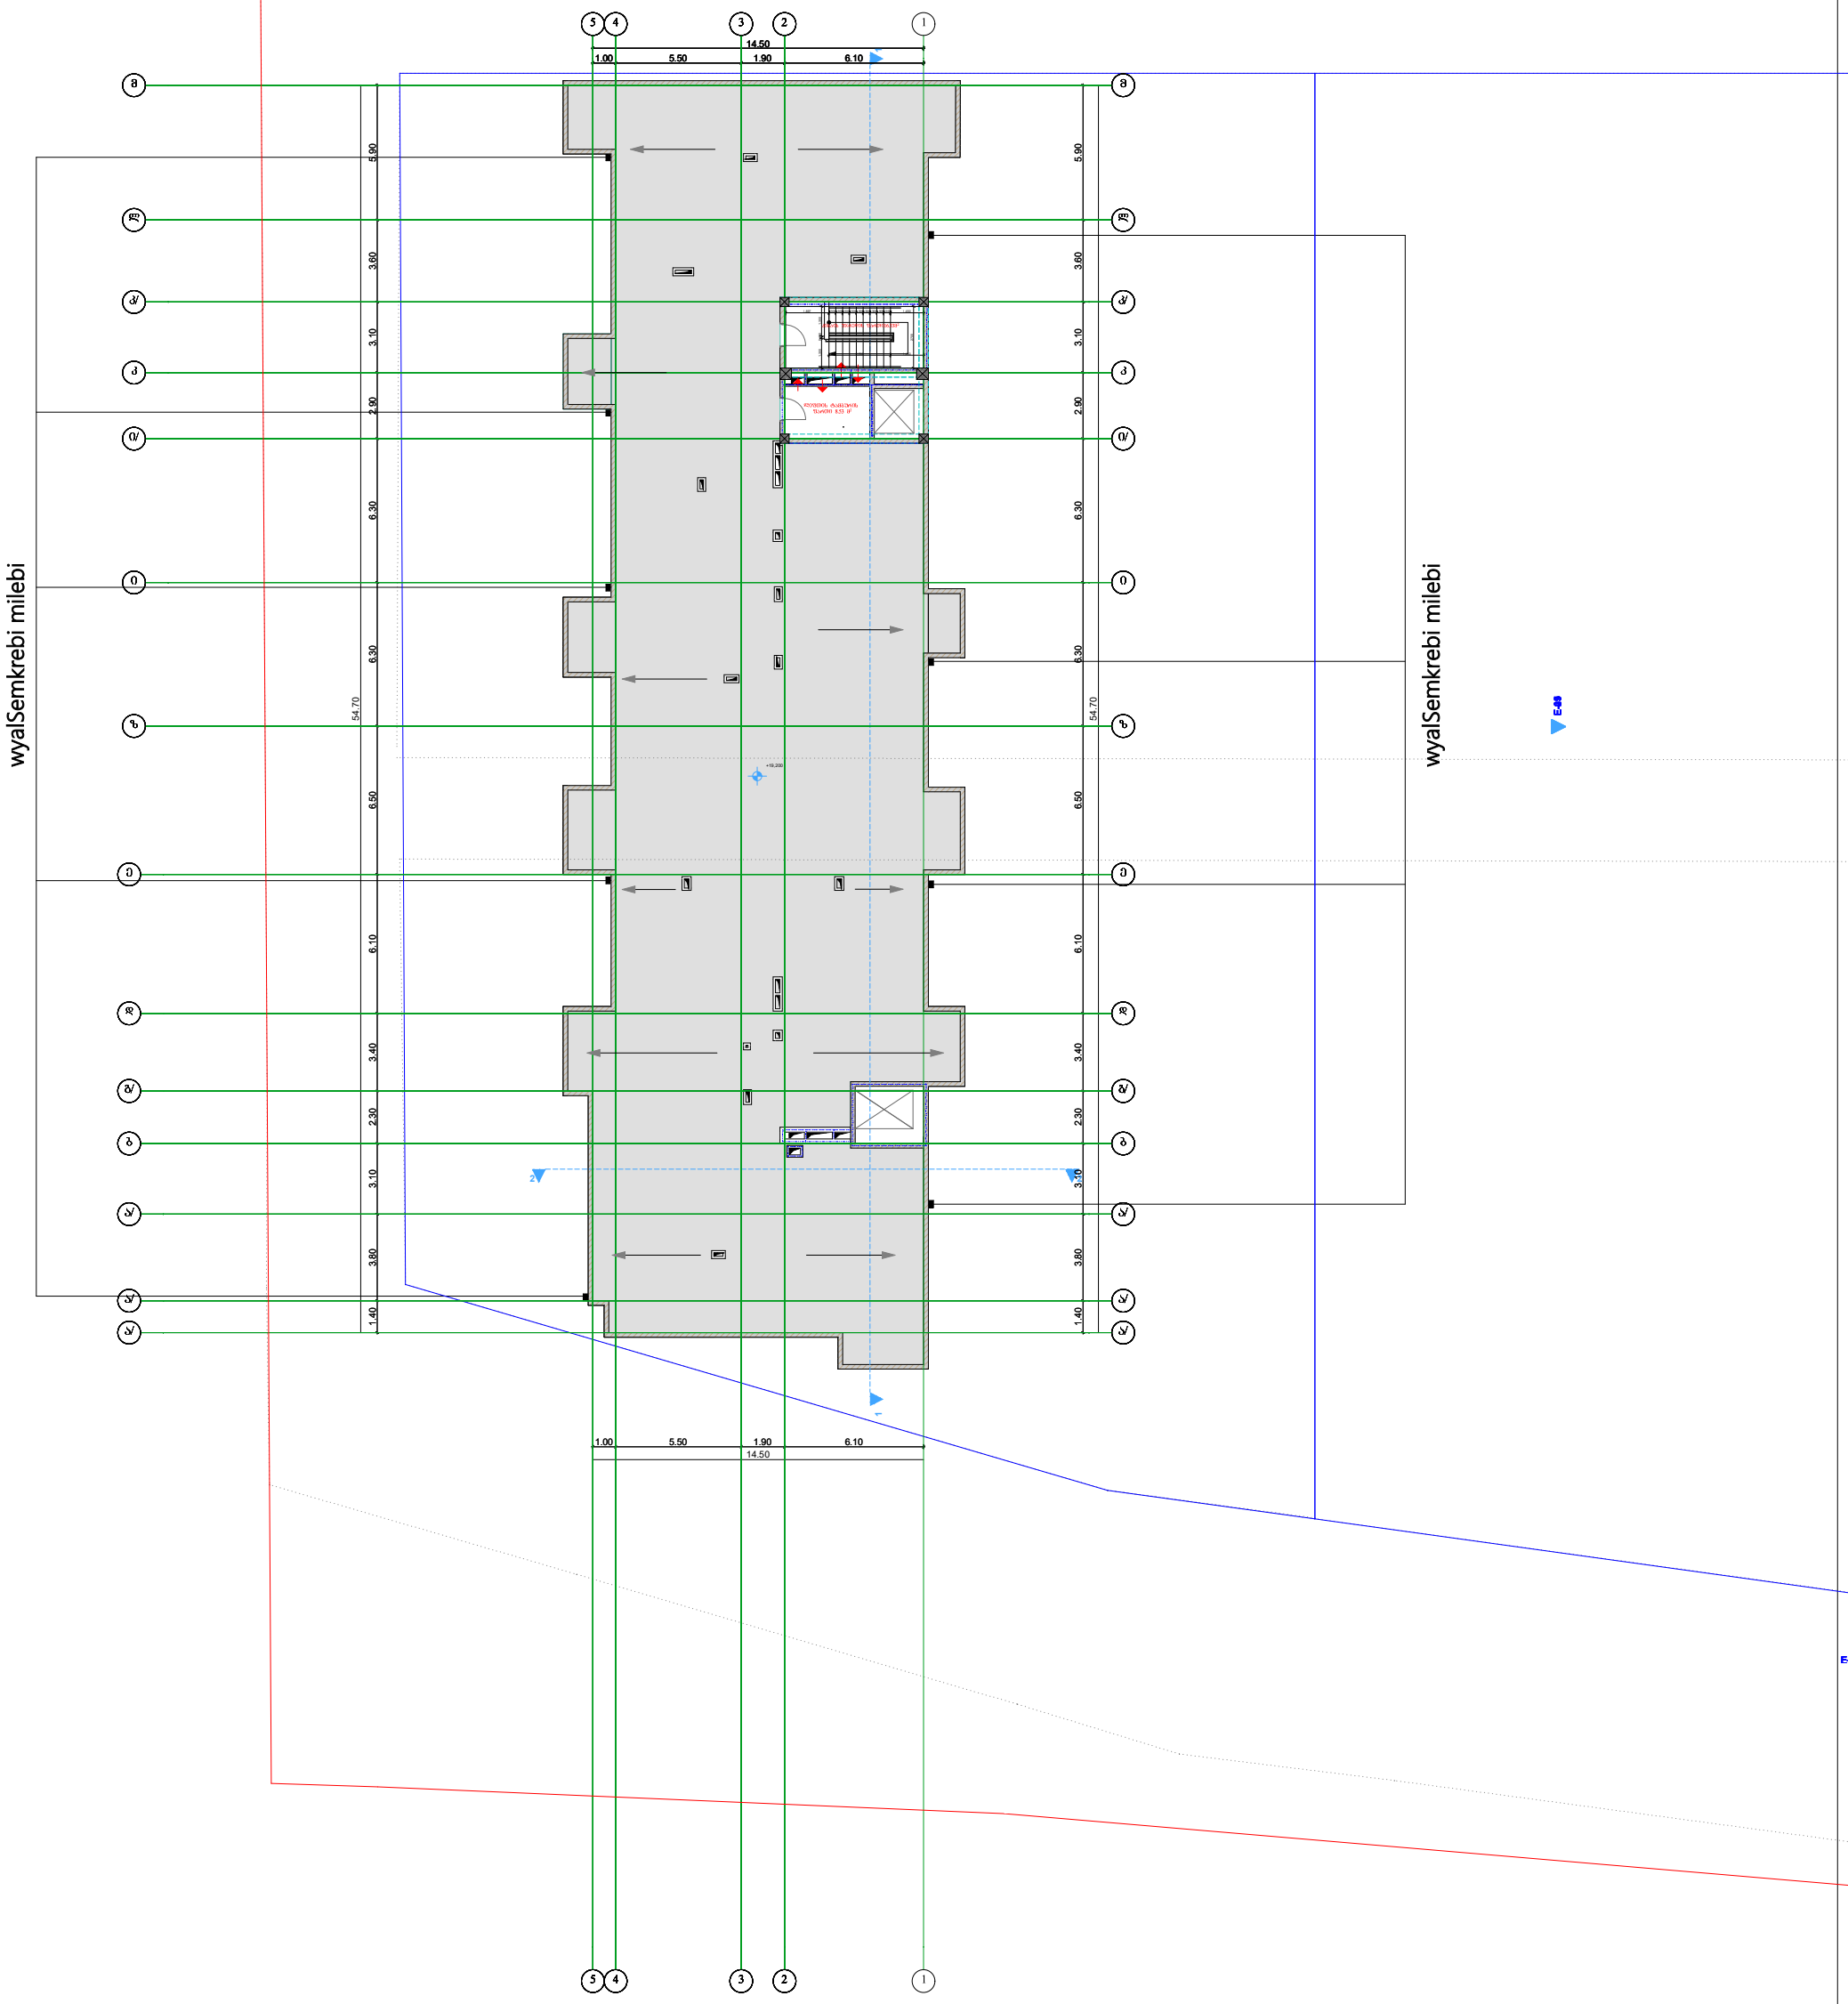

დამკვეთი:	DAVIDE LLC Construction Company	პროექტი: მრავალბინიანი საცხოვრებელი სახლი	პირობითი აღნიშვნები:	გეგმა	საპროექტო ორგანიზაცია	AKHVLEDIANI Architecture and design	თანამდებობა / გვარი / ხელმოწერა
		მისამართი: ქ.თბილისი, ვარკეთილი 2-სა და ვაზისუბნის აცხოვრებელ რაიონის შიგნით, (ნაკვეთი №14/140)		A-3 მასშტაბი 1:200	შპს "ახვლედიანი"		დირექტორი ახვლედიანი
				თარიღი 25.12.2018			მთ. არქიტექტორი ახვლედიანი
							პრ. პროტორი ახვლედიანი